


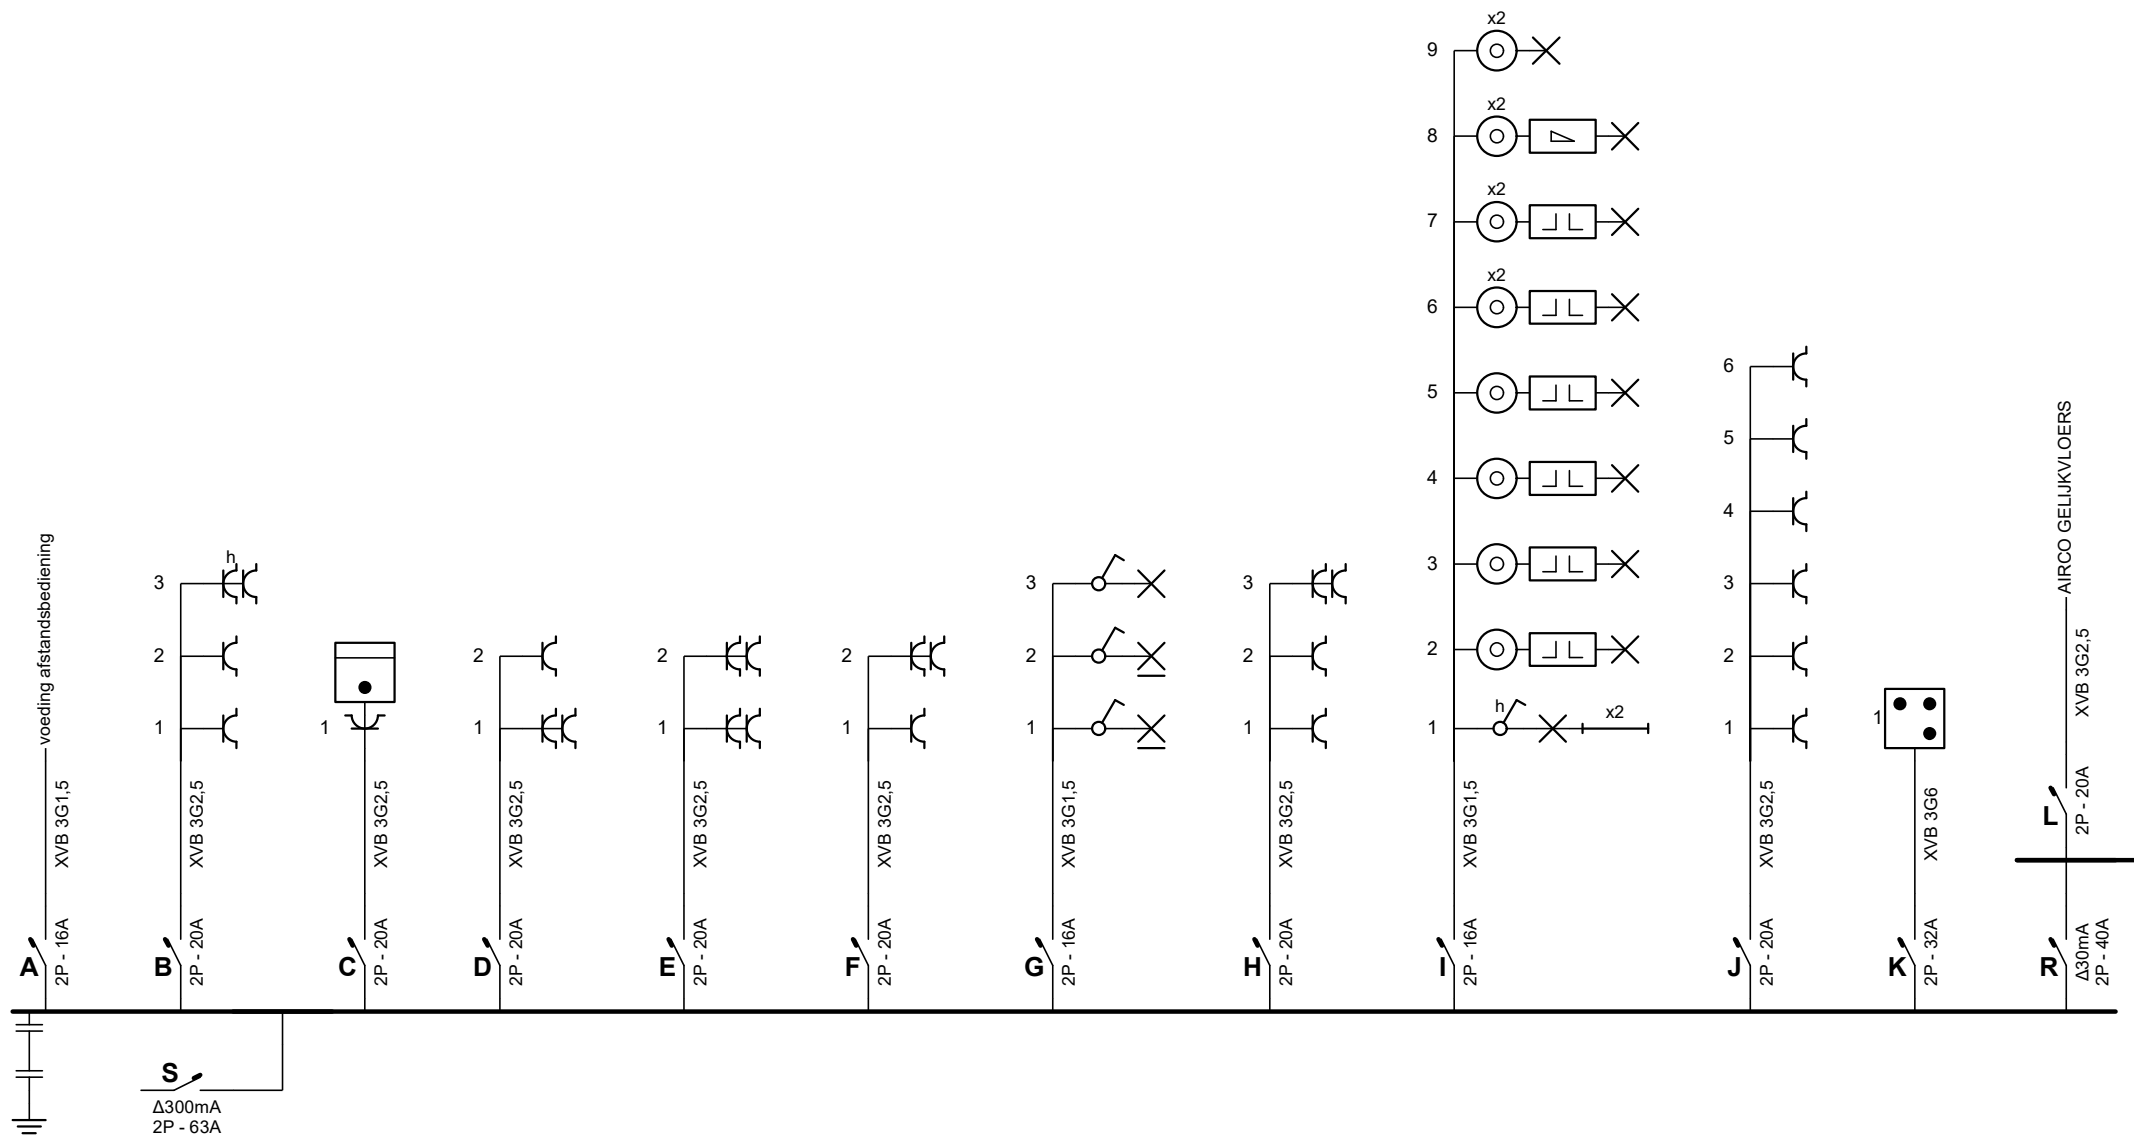

Plaats van de elektrische installatie

Dhr Cardinaels Koen
Peggerstraat 40
2980 Halle-Zoersel


Installateur

Kris Verelst Elektriciteitswerken
Kruisbooglaan 10
2960 St.Job-in't-Goor
Tel.: 03 636 27 09 GSM: 0476 50 32 37
e-mail: info@krisverelst.be
BTW BE 0687.403.564

p. 1/5 Eendraadschema

Datum: 27/02/2021

2 x 230V ~ 50Hz

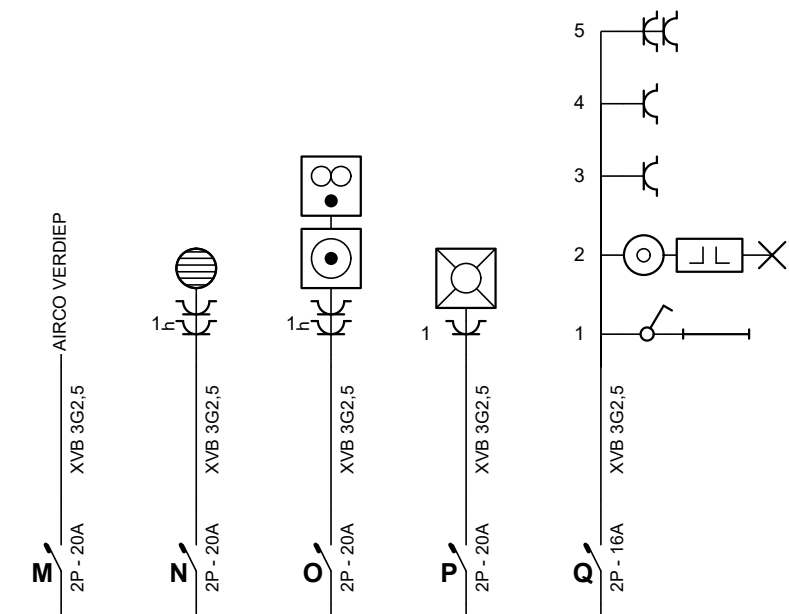

Plaats van de elektrische installatie

Dhr Cardinaels Koen
Peggerstraat 40
2980 Halle-Zoersel

Installateur


Kris Verelst Elektriciteitswerken
Kruisbooglaan 10
2960 St.Job-in't-Goor
Tel.: 03 636 27 09 GSM: 0476 50 32 37
e-mail: info@krisverelst.be
BTW BE 0687.403.564

p. 2/5 Eendraadschema

Datum: 27/02/2021

2 x 230V ~ 50Hz

GELIJKVLOERS

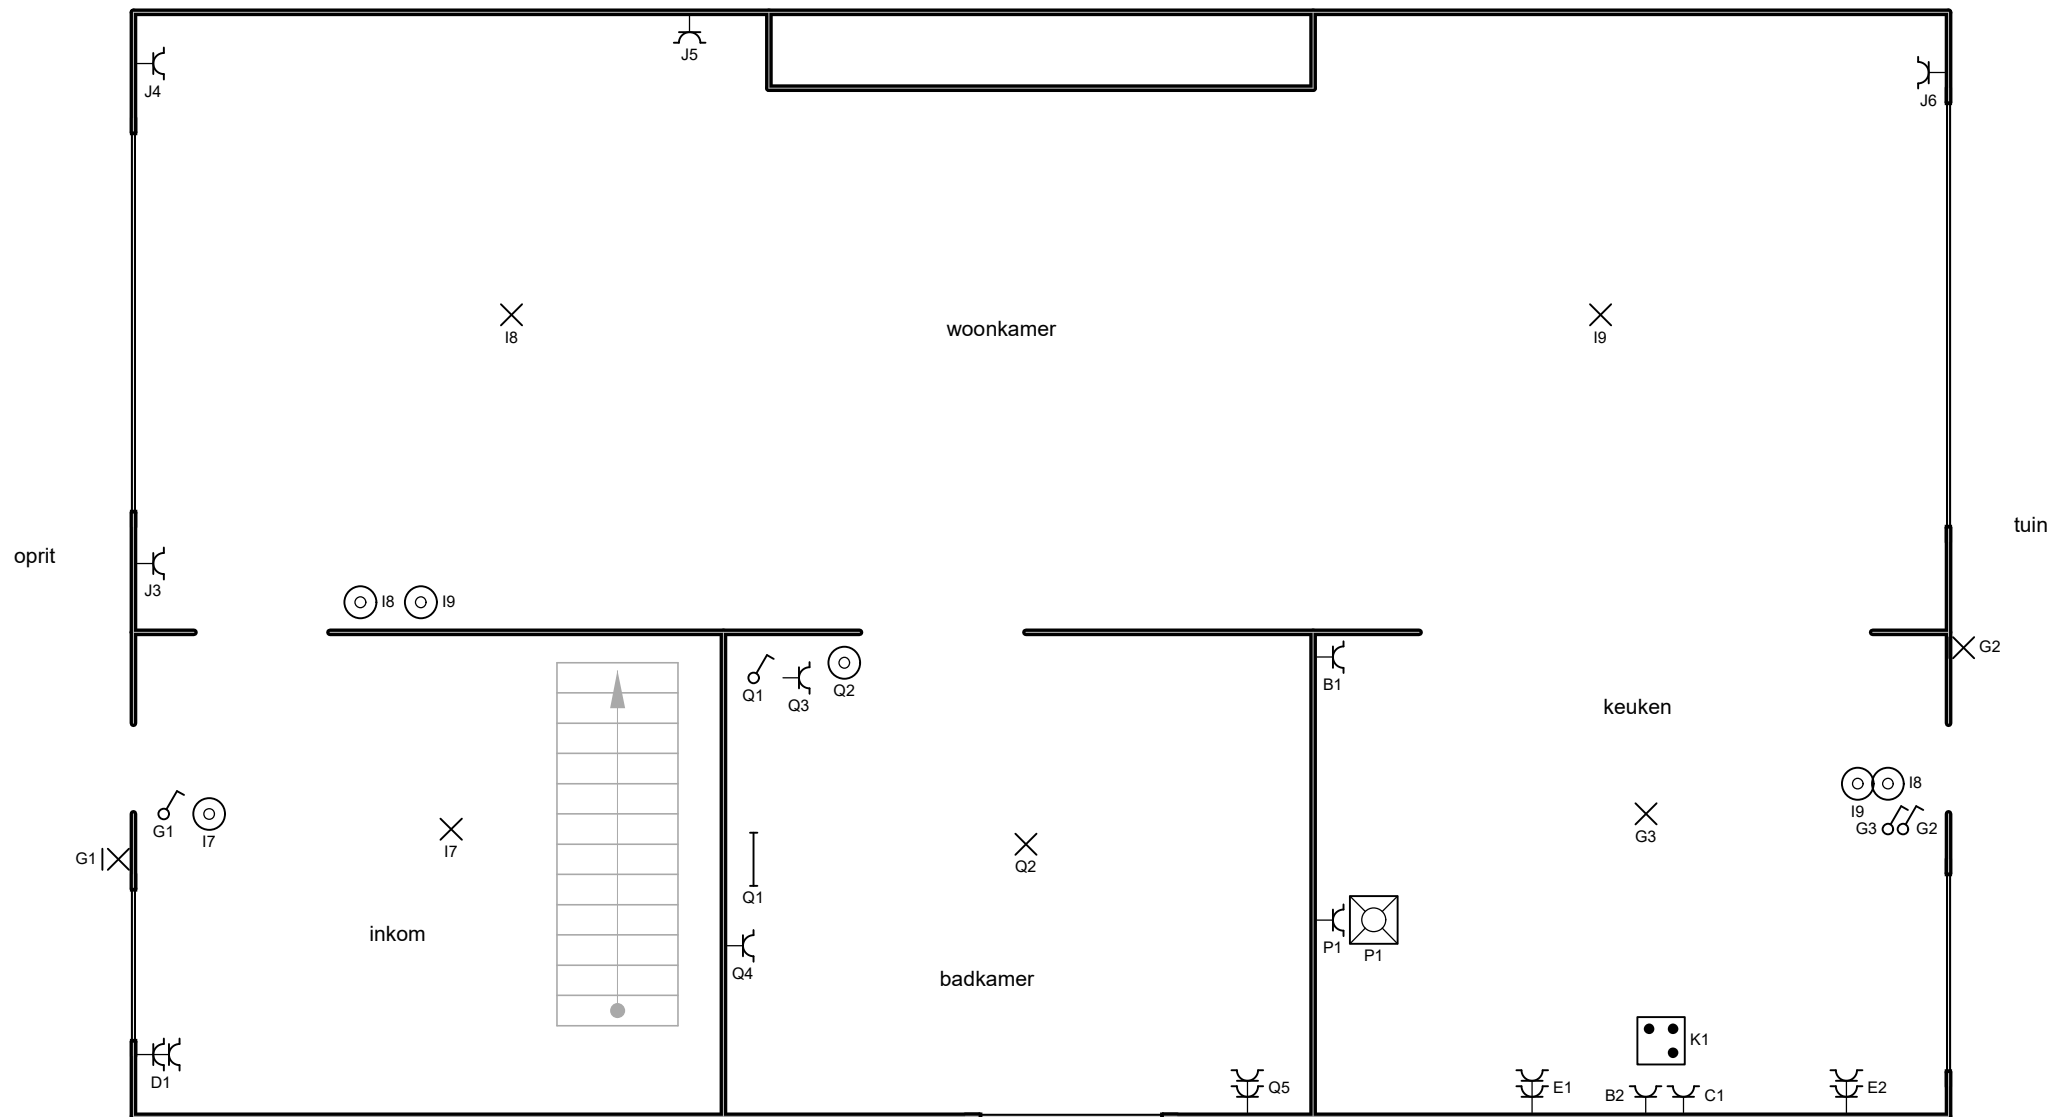**Plaats van de elektrische installatie**

Dhr Cardinaels Koen
Peggerstraat 40
2980 Halle-Zoersel

Installateur	
--------------	--


Kris Verelst Elektriciteitswerken
Kruisbooglaan 10
2960 St.-Job-in't-Goor
Tel.: 03 636 27 09 GSM: 0476 50 32 37
e-mail: info@krisverelst.be
BTW BE 0687.403.564

p. 3/5
Situatieplan

Datum: 27/02/2021

2 x 230V ~ 50Hz

VERDIEP

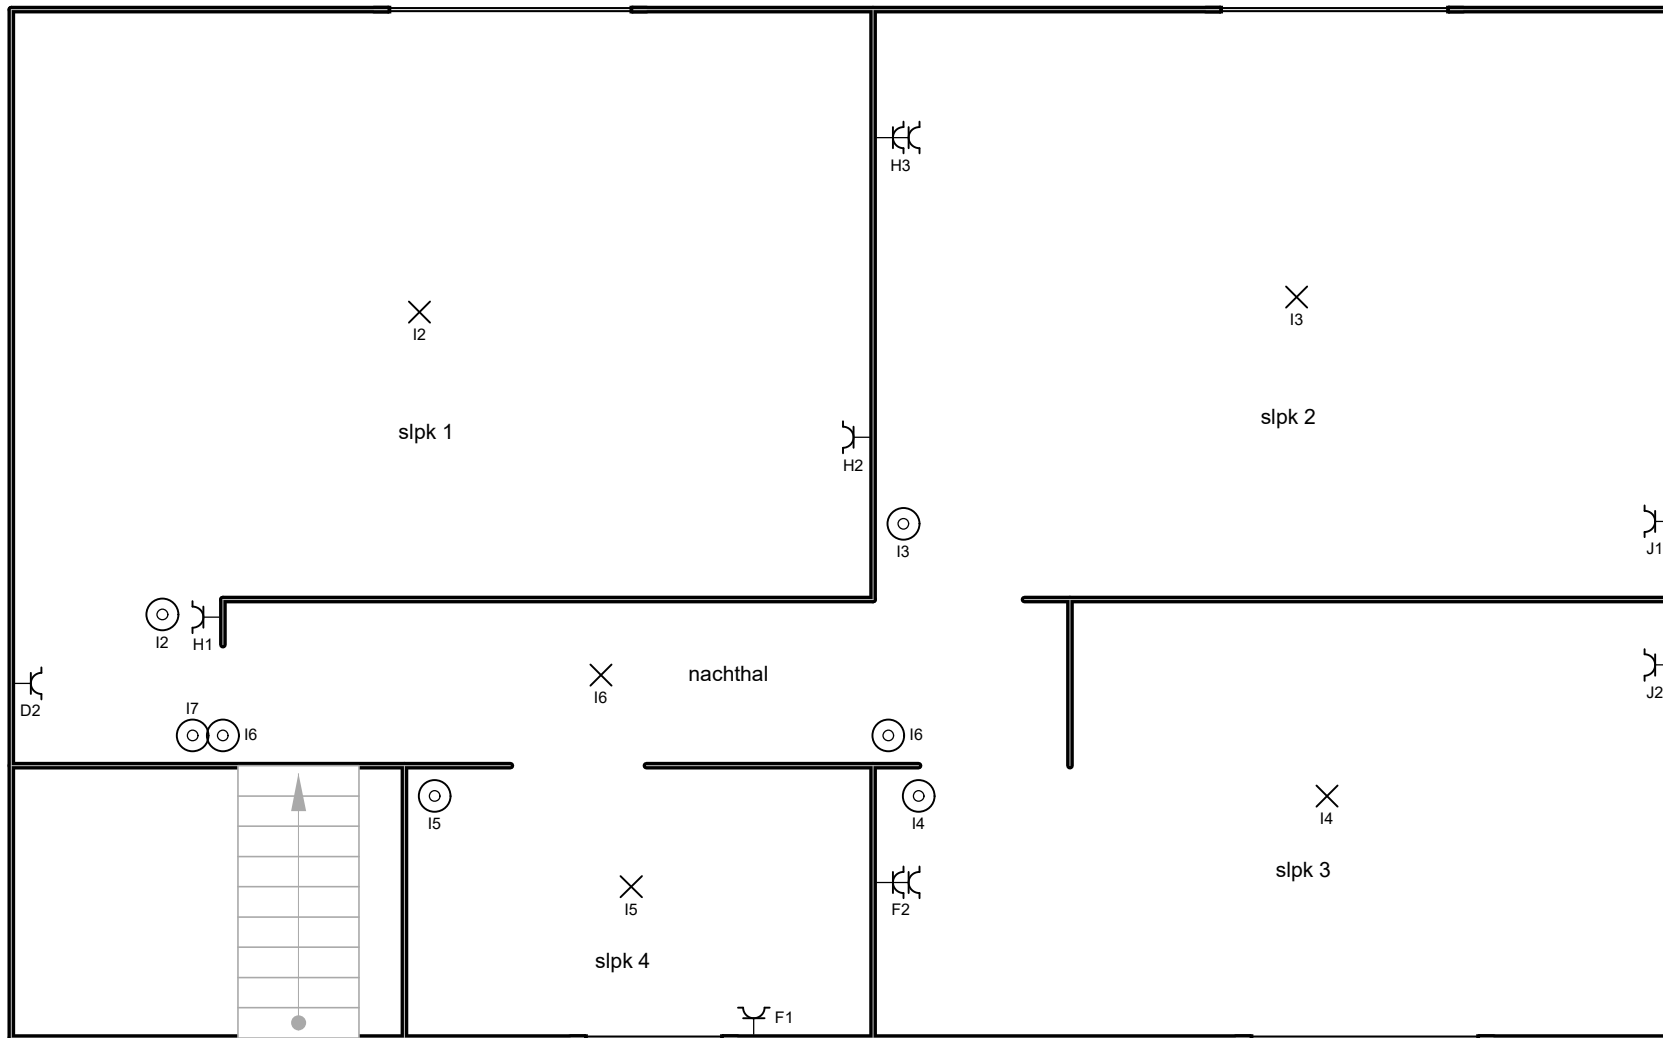

Plaats van de elektrische installatie

Dhr Cardinaels Koen
Peggerstraat 40
2980 Halle-Zoersel

Installateur


Kris Verelst Elektriciteitswerken
Kruisbooglaan 10
2960 St.Job-in't-Goor
Tel.: 03 636 27 09 GSM: 0476 50 32 37
e-mail: info@krisverelst.be
BTW BE 0687.403.564

p. 4/5 Situatieplan

Datum: 27/02/2021

2 x 230V ~ 50Hz

KELDER

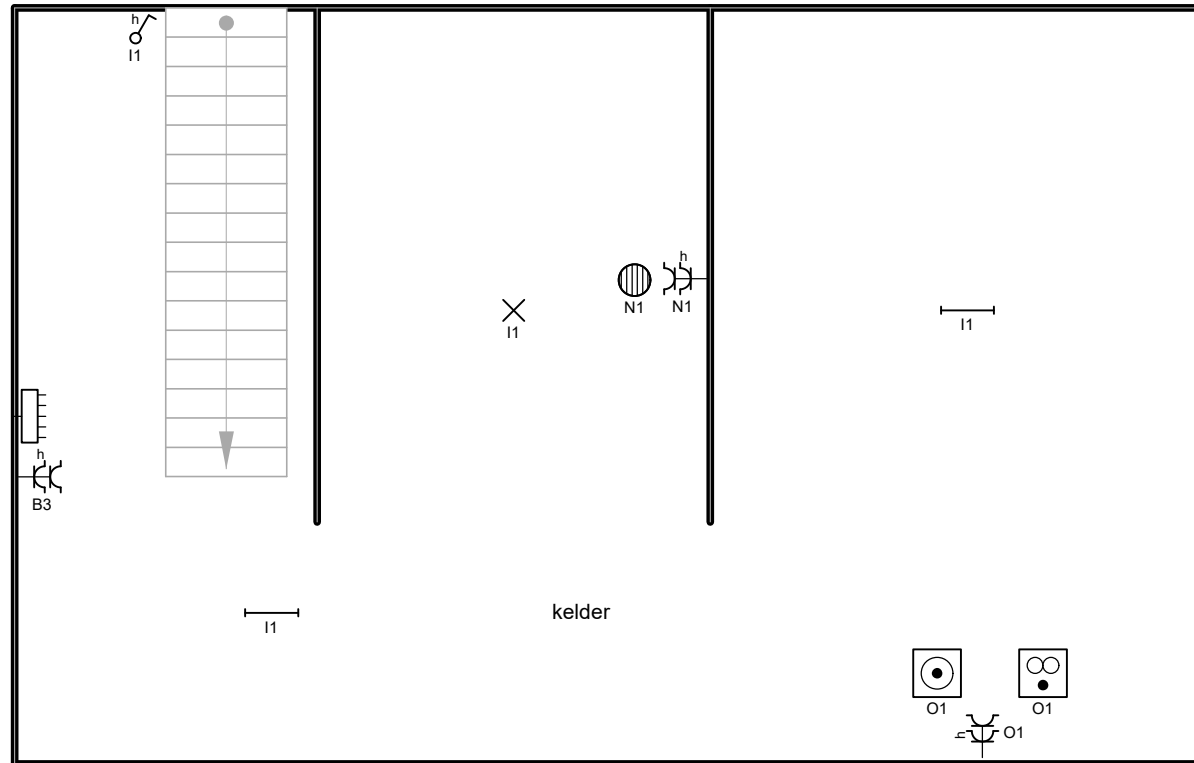**Plaats van de elektrische installatie**

Dhr Cardinaels Koen
Peggerstraat 40
2980 Halle-Zoersel

Installateur

Kris Verelst Elektriciteitswerken
Kruisbooglaan 10
2960 St.-Job-in't-Goor
Tel.: 03 636 27 09 GSM: 0476 50 32 37
e-mail: info@krisverelst.be
BTW BE 0687.403.564

p. 5/5
Situatieplan

Datum: 27/02/2021

2 x 230V ~ 50Hz