

PARCELAFSLUITING  
BETONPILEN + G. P. LAAT  
AAN DE BASIS + U. B. E. U. S.  
Houtje 1.20 H.

INPLANTING.  
Sch. 1/500.

B. 7.0

opp: 324 m<sup>2</sup>

EIGENDOM 11-11

BAUWERK-OF-TOEGANGS

74.00

WEG + KAPELSTRAAT

WASPLAATS.

BUREEL.


KEUKEN

WERKPLAATS

LIVING

HALL

GRONDPLAN.

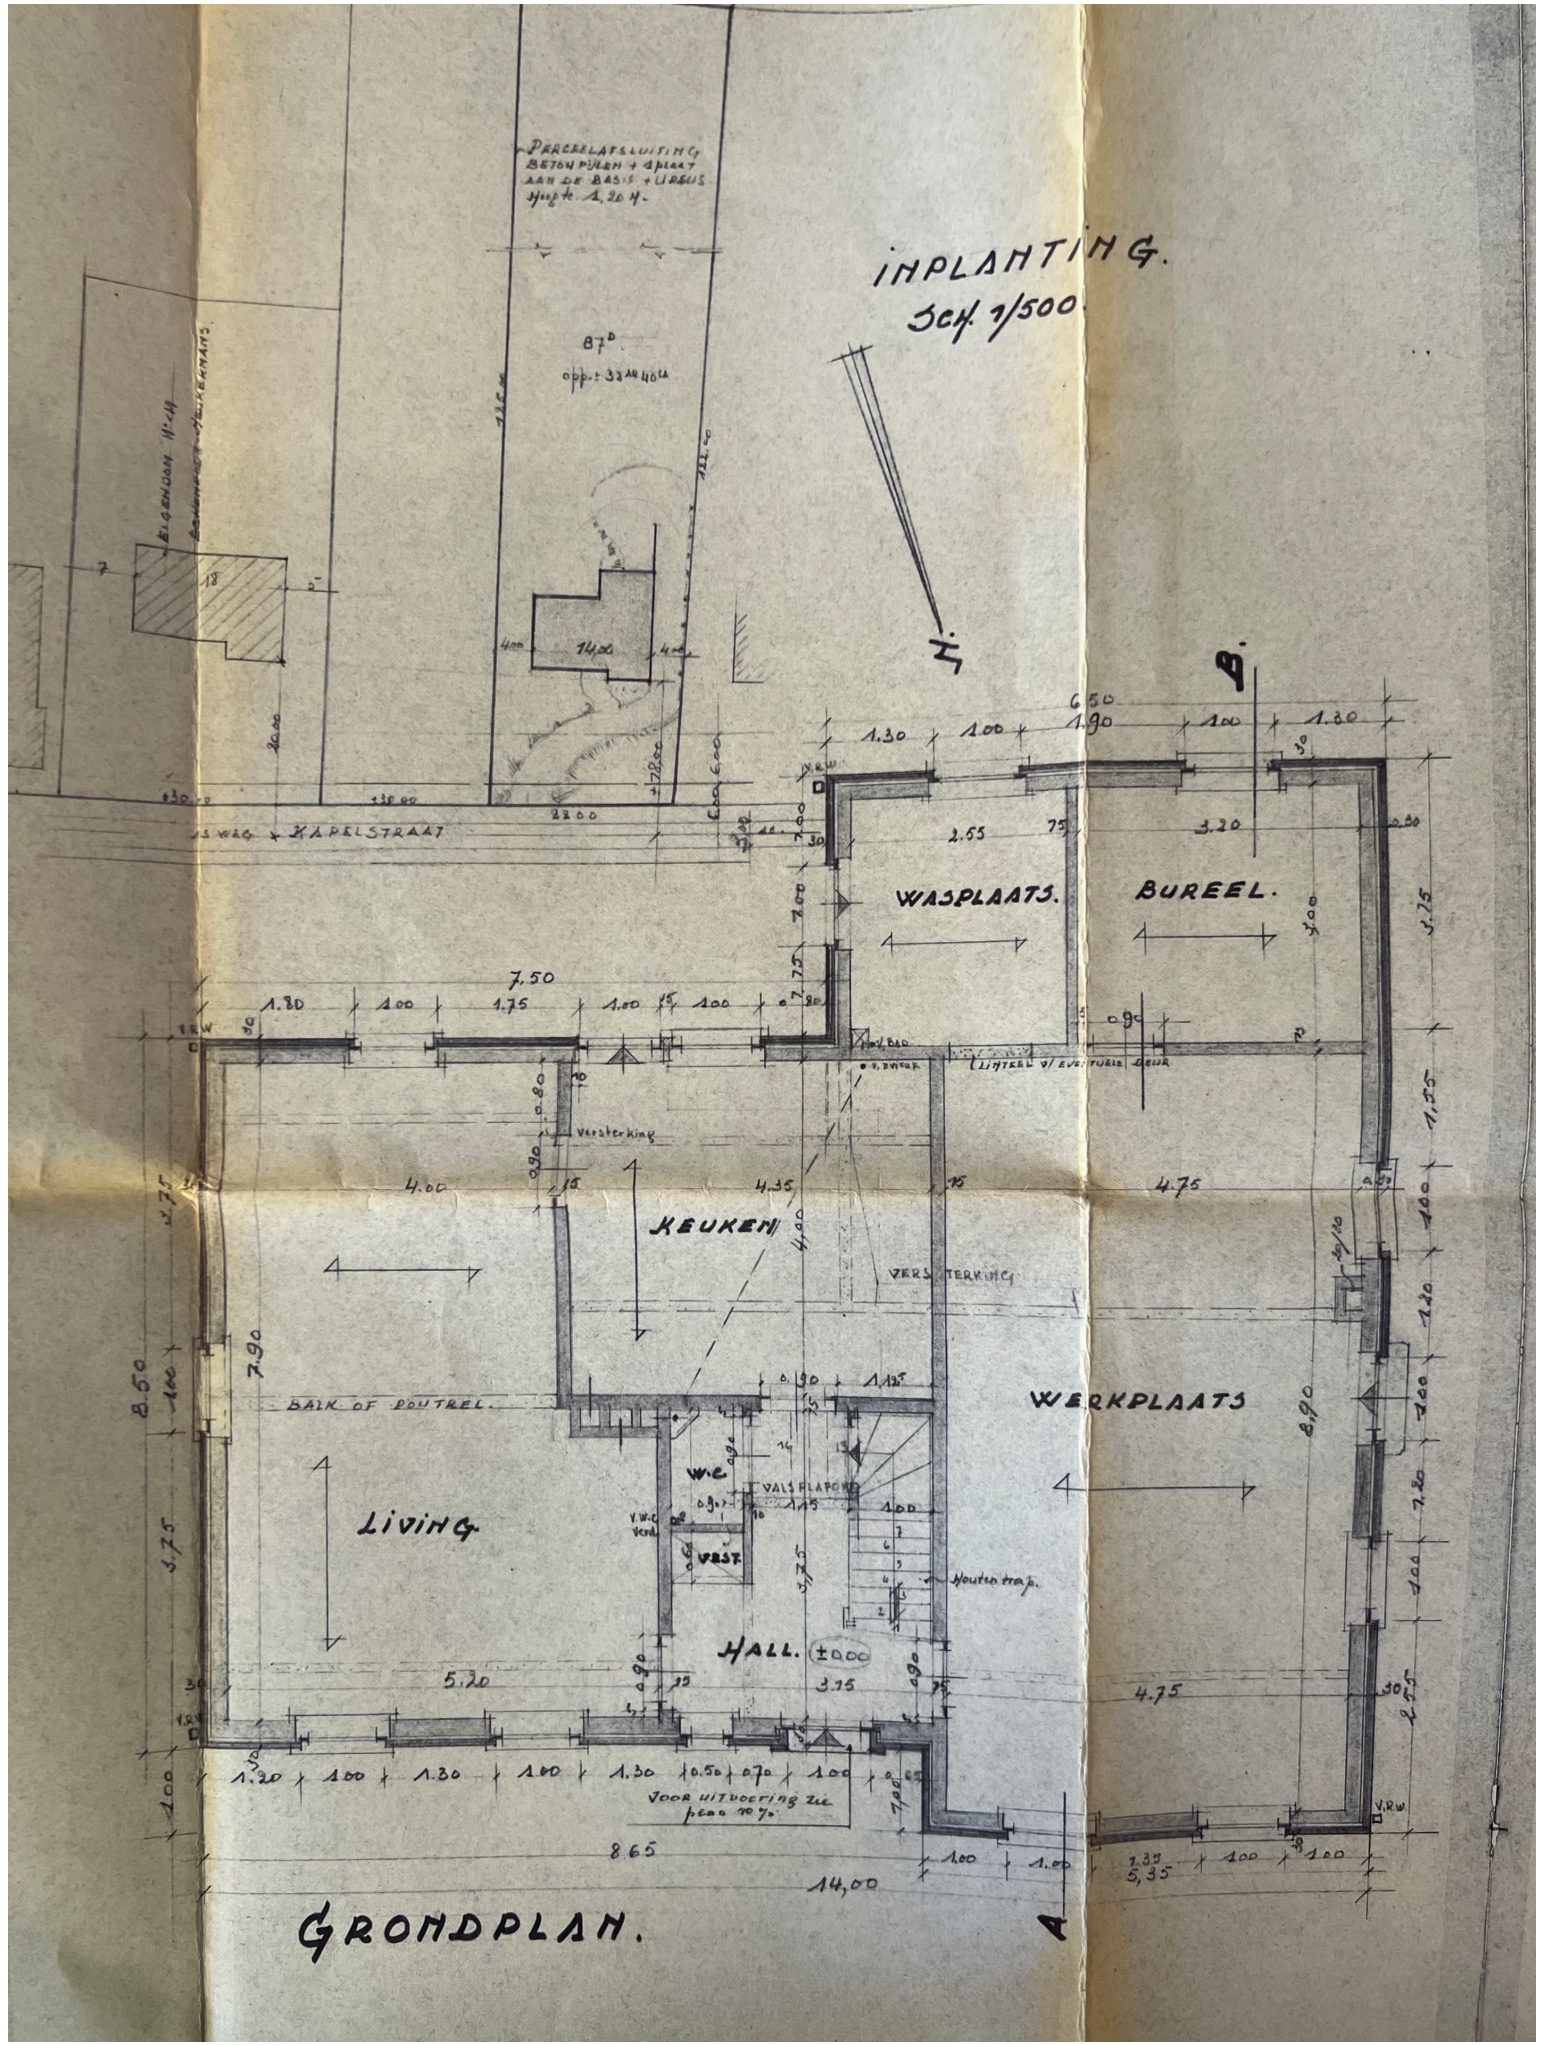



A. AARLOOS & A. VANNECHEL  
ARCHITECTEN  
BLUKHEER STRAAT N. 1  
1551. OETINGEN - G. BRAB. TEL. 054-56.60.67

DOSSIER N. - 84 P  
SCHAAL: 2 CM. P. M.

# EIGENDOM VAN M<sup>r</sup> & M<sup>me</sup>

LEHHIKSEBAAN 173 - 1711 171000

## ONTWERP TOT HET BOUWEN V/E LANDELIJKE WONING

TE OETINGEN 1551. KAPELSTRAAT.

PLAN GEVEGD AD M<sup>r</sup> H<sup>u</sup>h  
AANVAAK OP TOELATING  
TOT BOUWEN OP ...

DE EIGENAAR.	DE ARCHITECTEN.	DE AANHEMER.
<i>[Signature]</i>	<i>[Signatures]</i>	<i>[Signature]</i>

GEZIEN EN ADVIES  
TE GOOIK IN DATING VAN . 14. / 02 / 85  
NAMENS HET COLLEGE




I.O. DE SECRETARIS.



DE BURGEMEESTER.

REF. STEDEROUW: (84.SA.4901/83.  
KADASTERLIGGING: SEC. B.

n<sup>o</sup> 87<sup>D</sup>

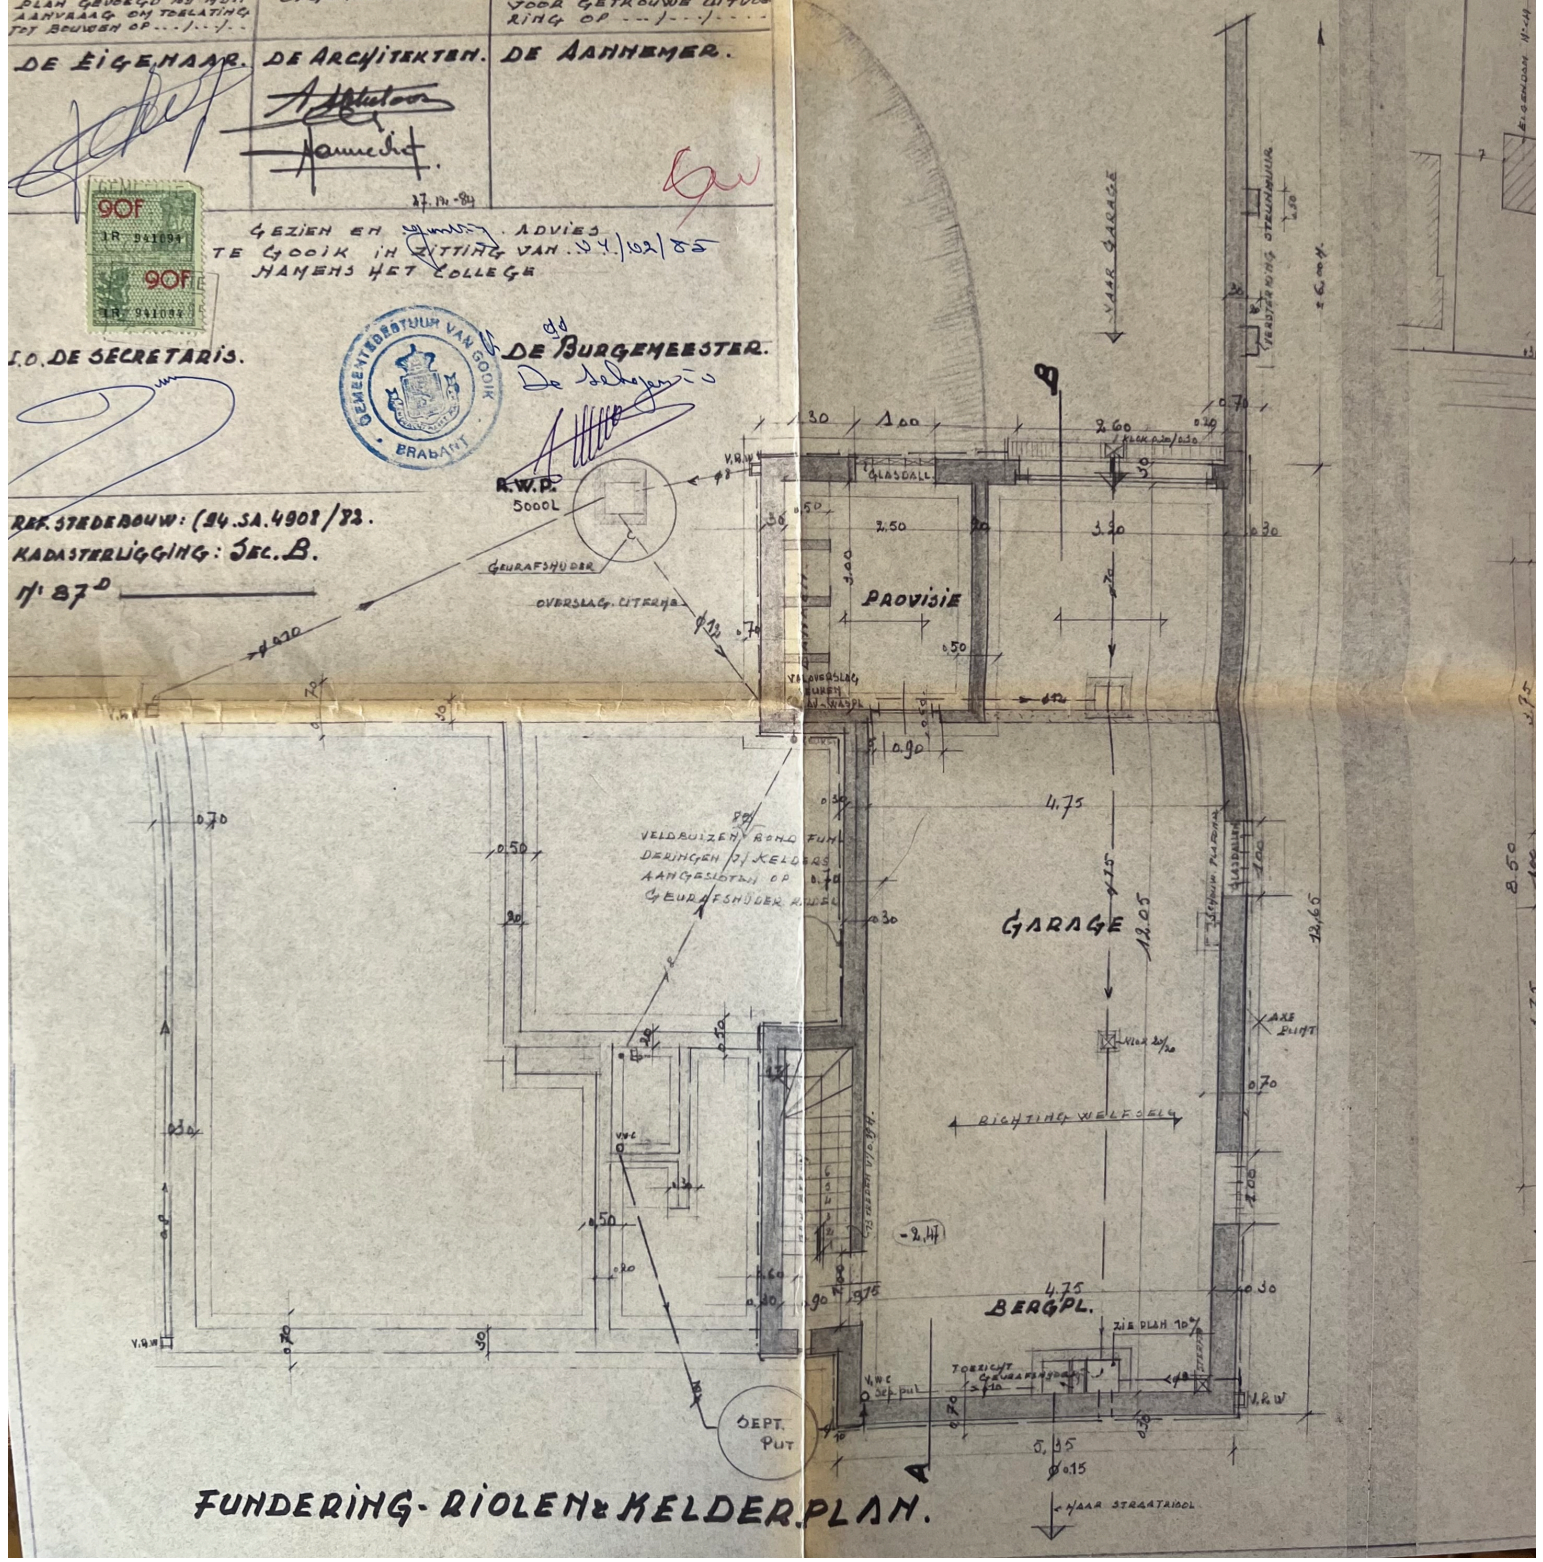

FUNDERING-RIOLEN & MELDER.PLAN.