




VOORGEVEL

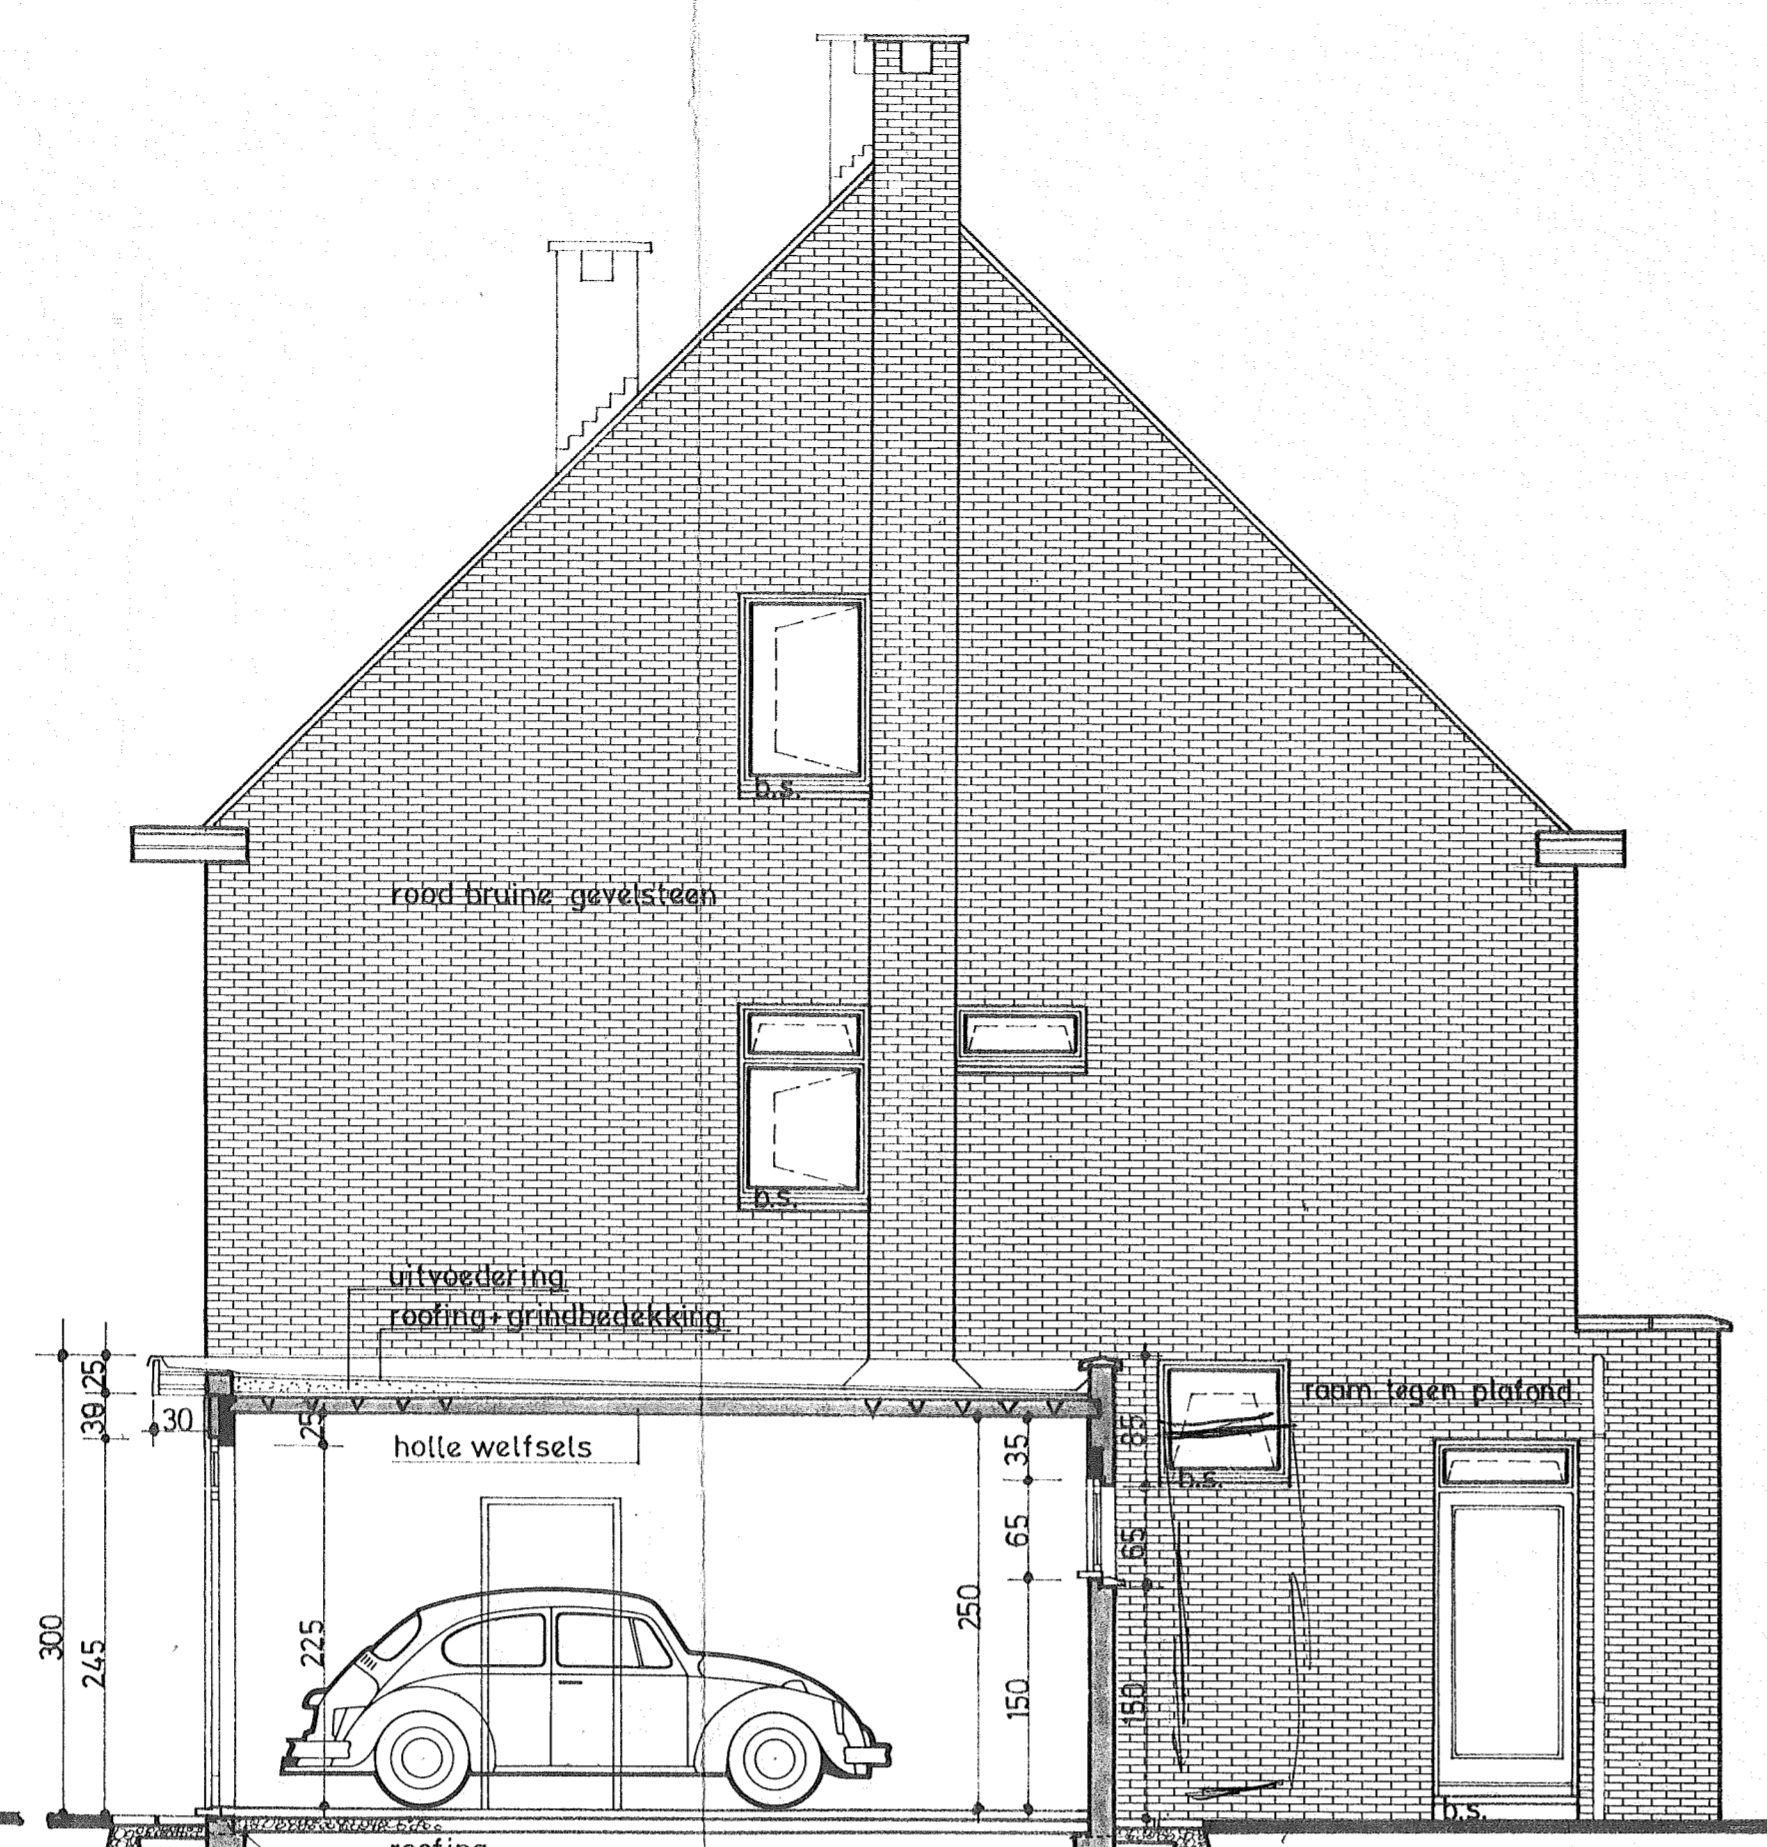


DOORSNEDE C - D

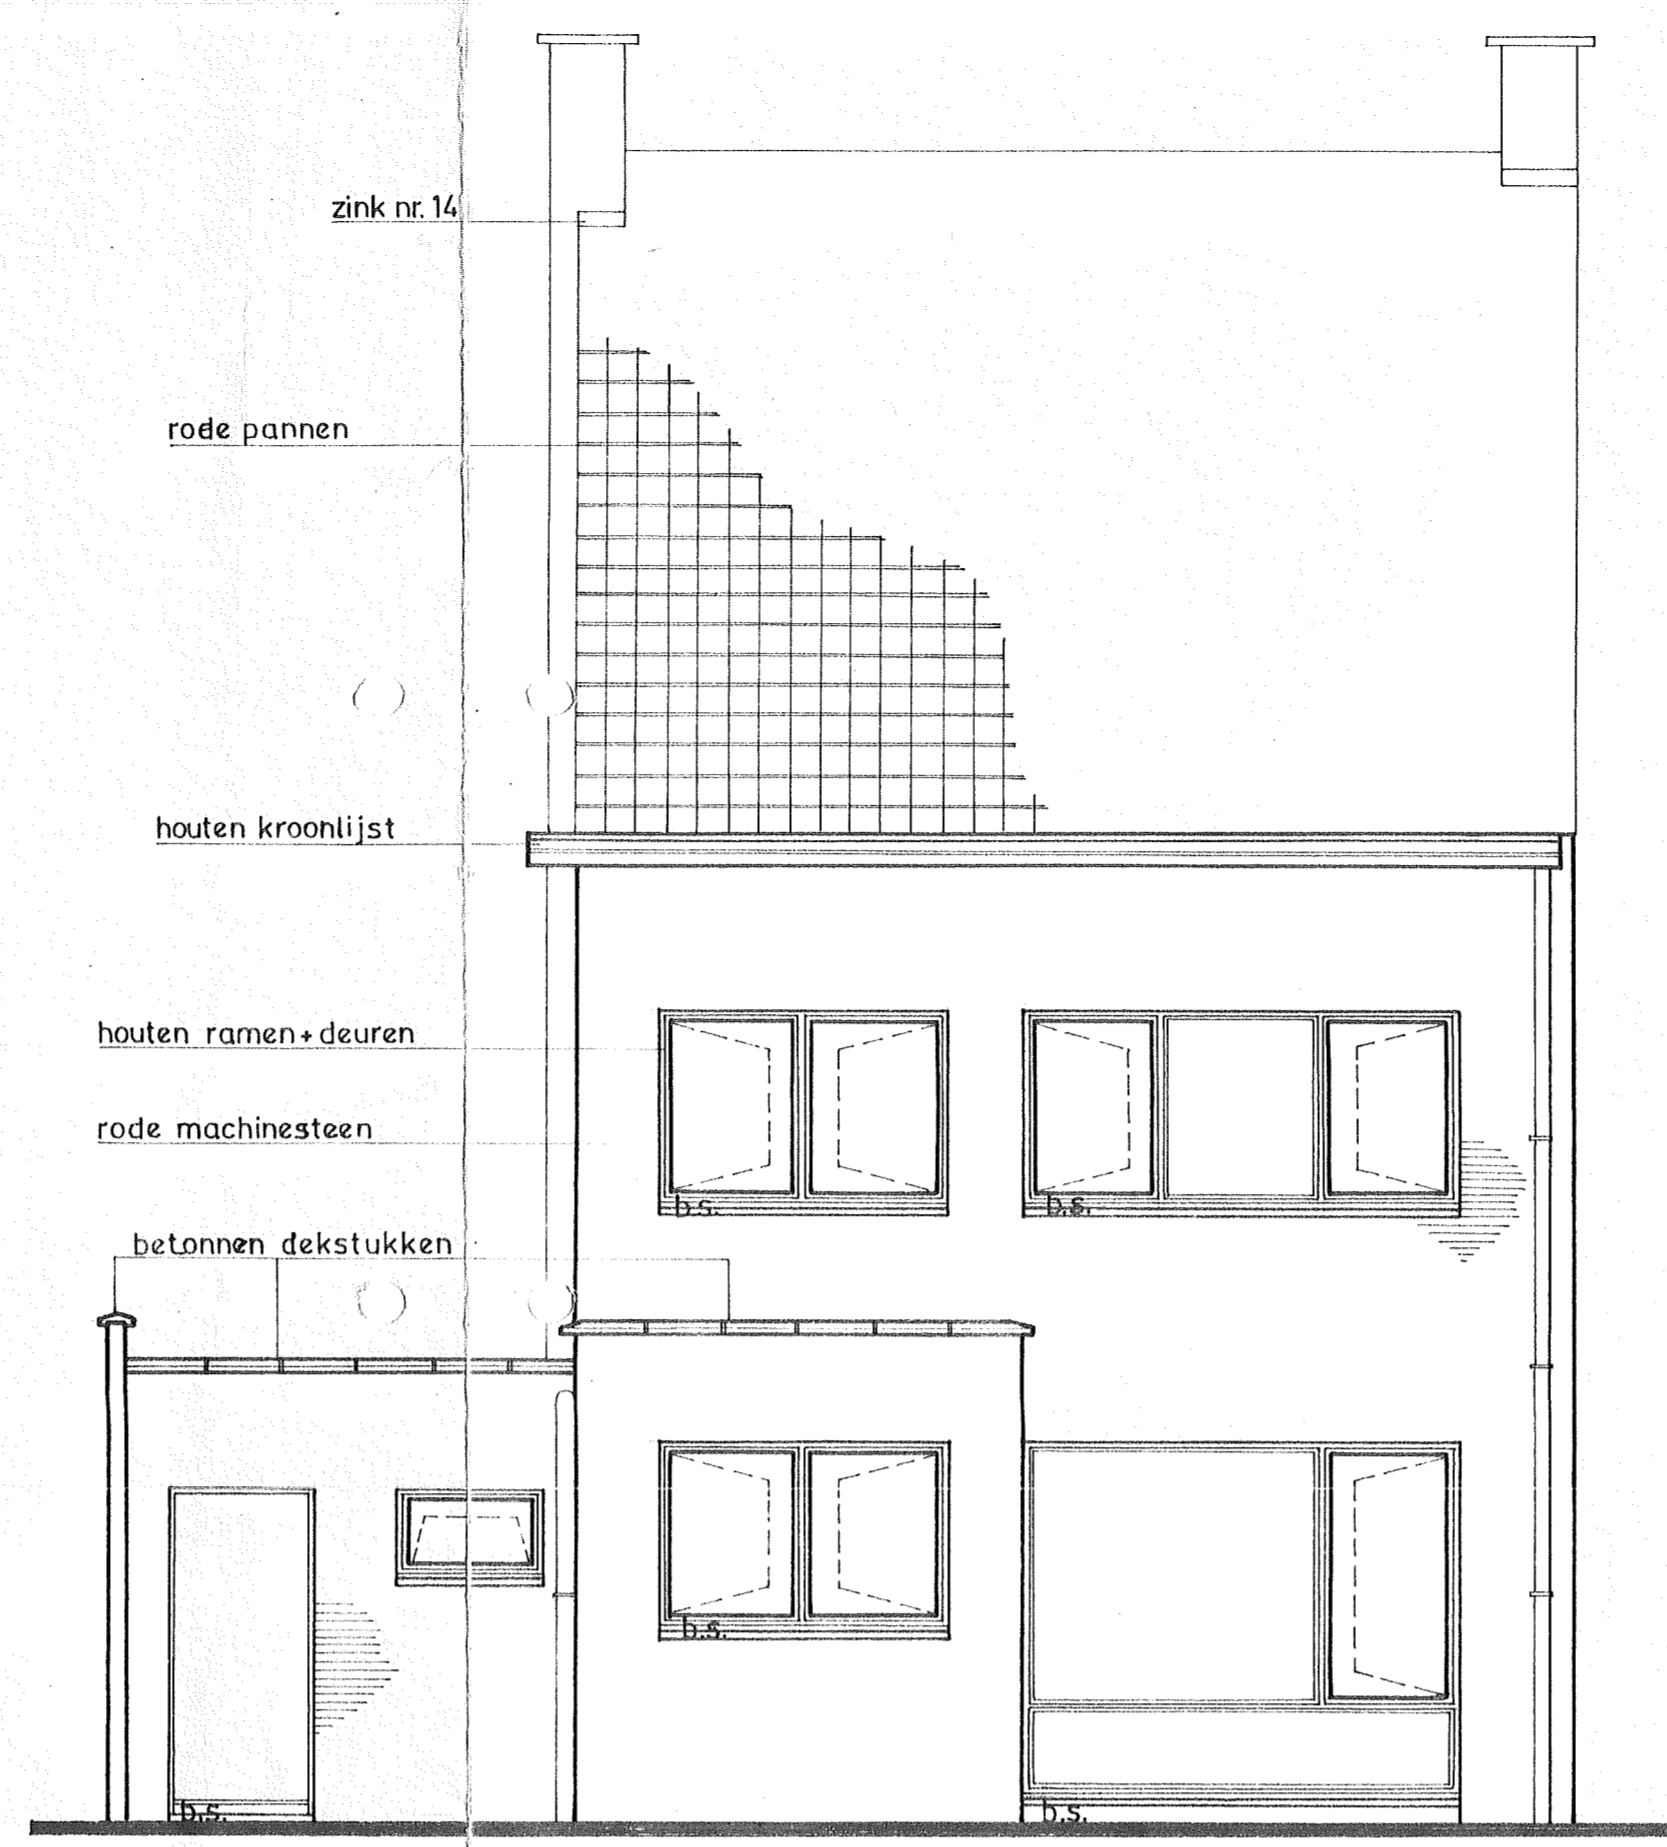


ACHTERGEVEL

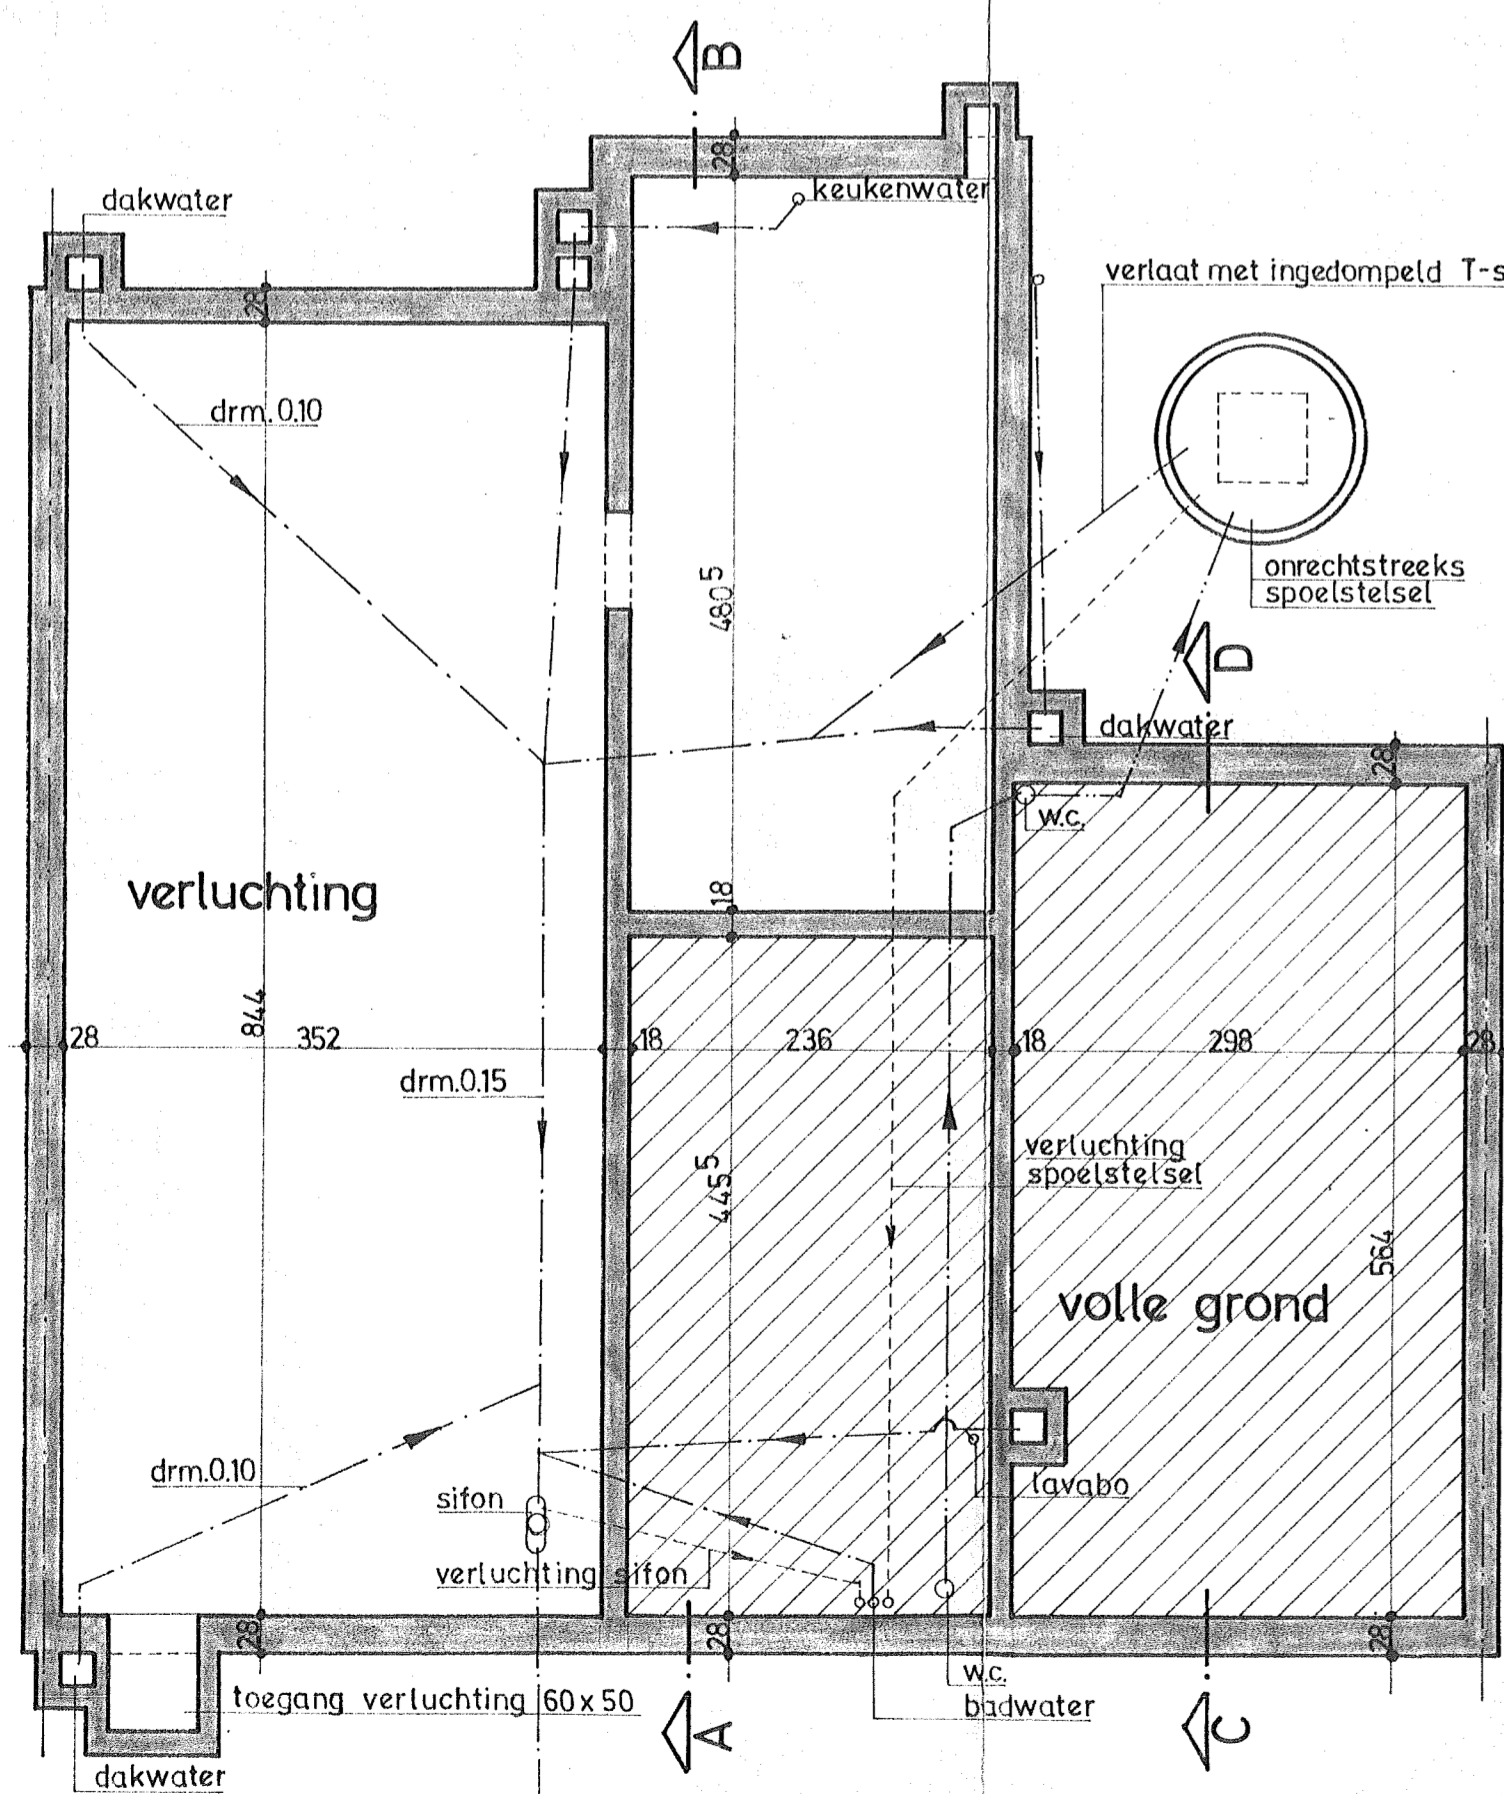


FUNDERING - RIOLERING

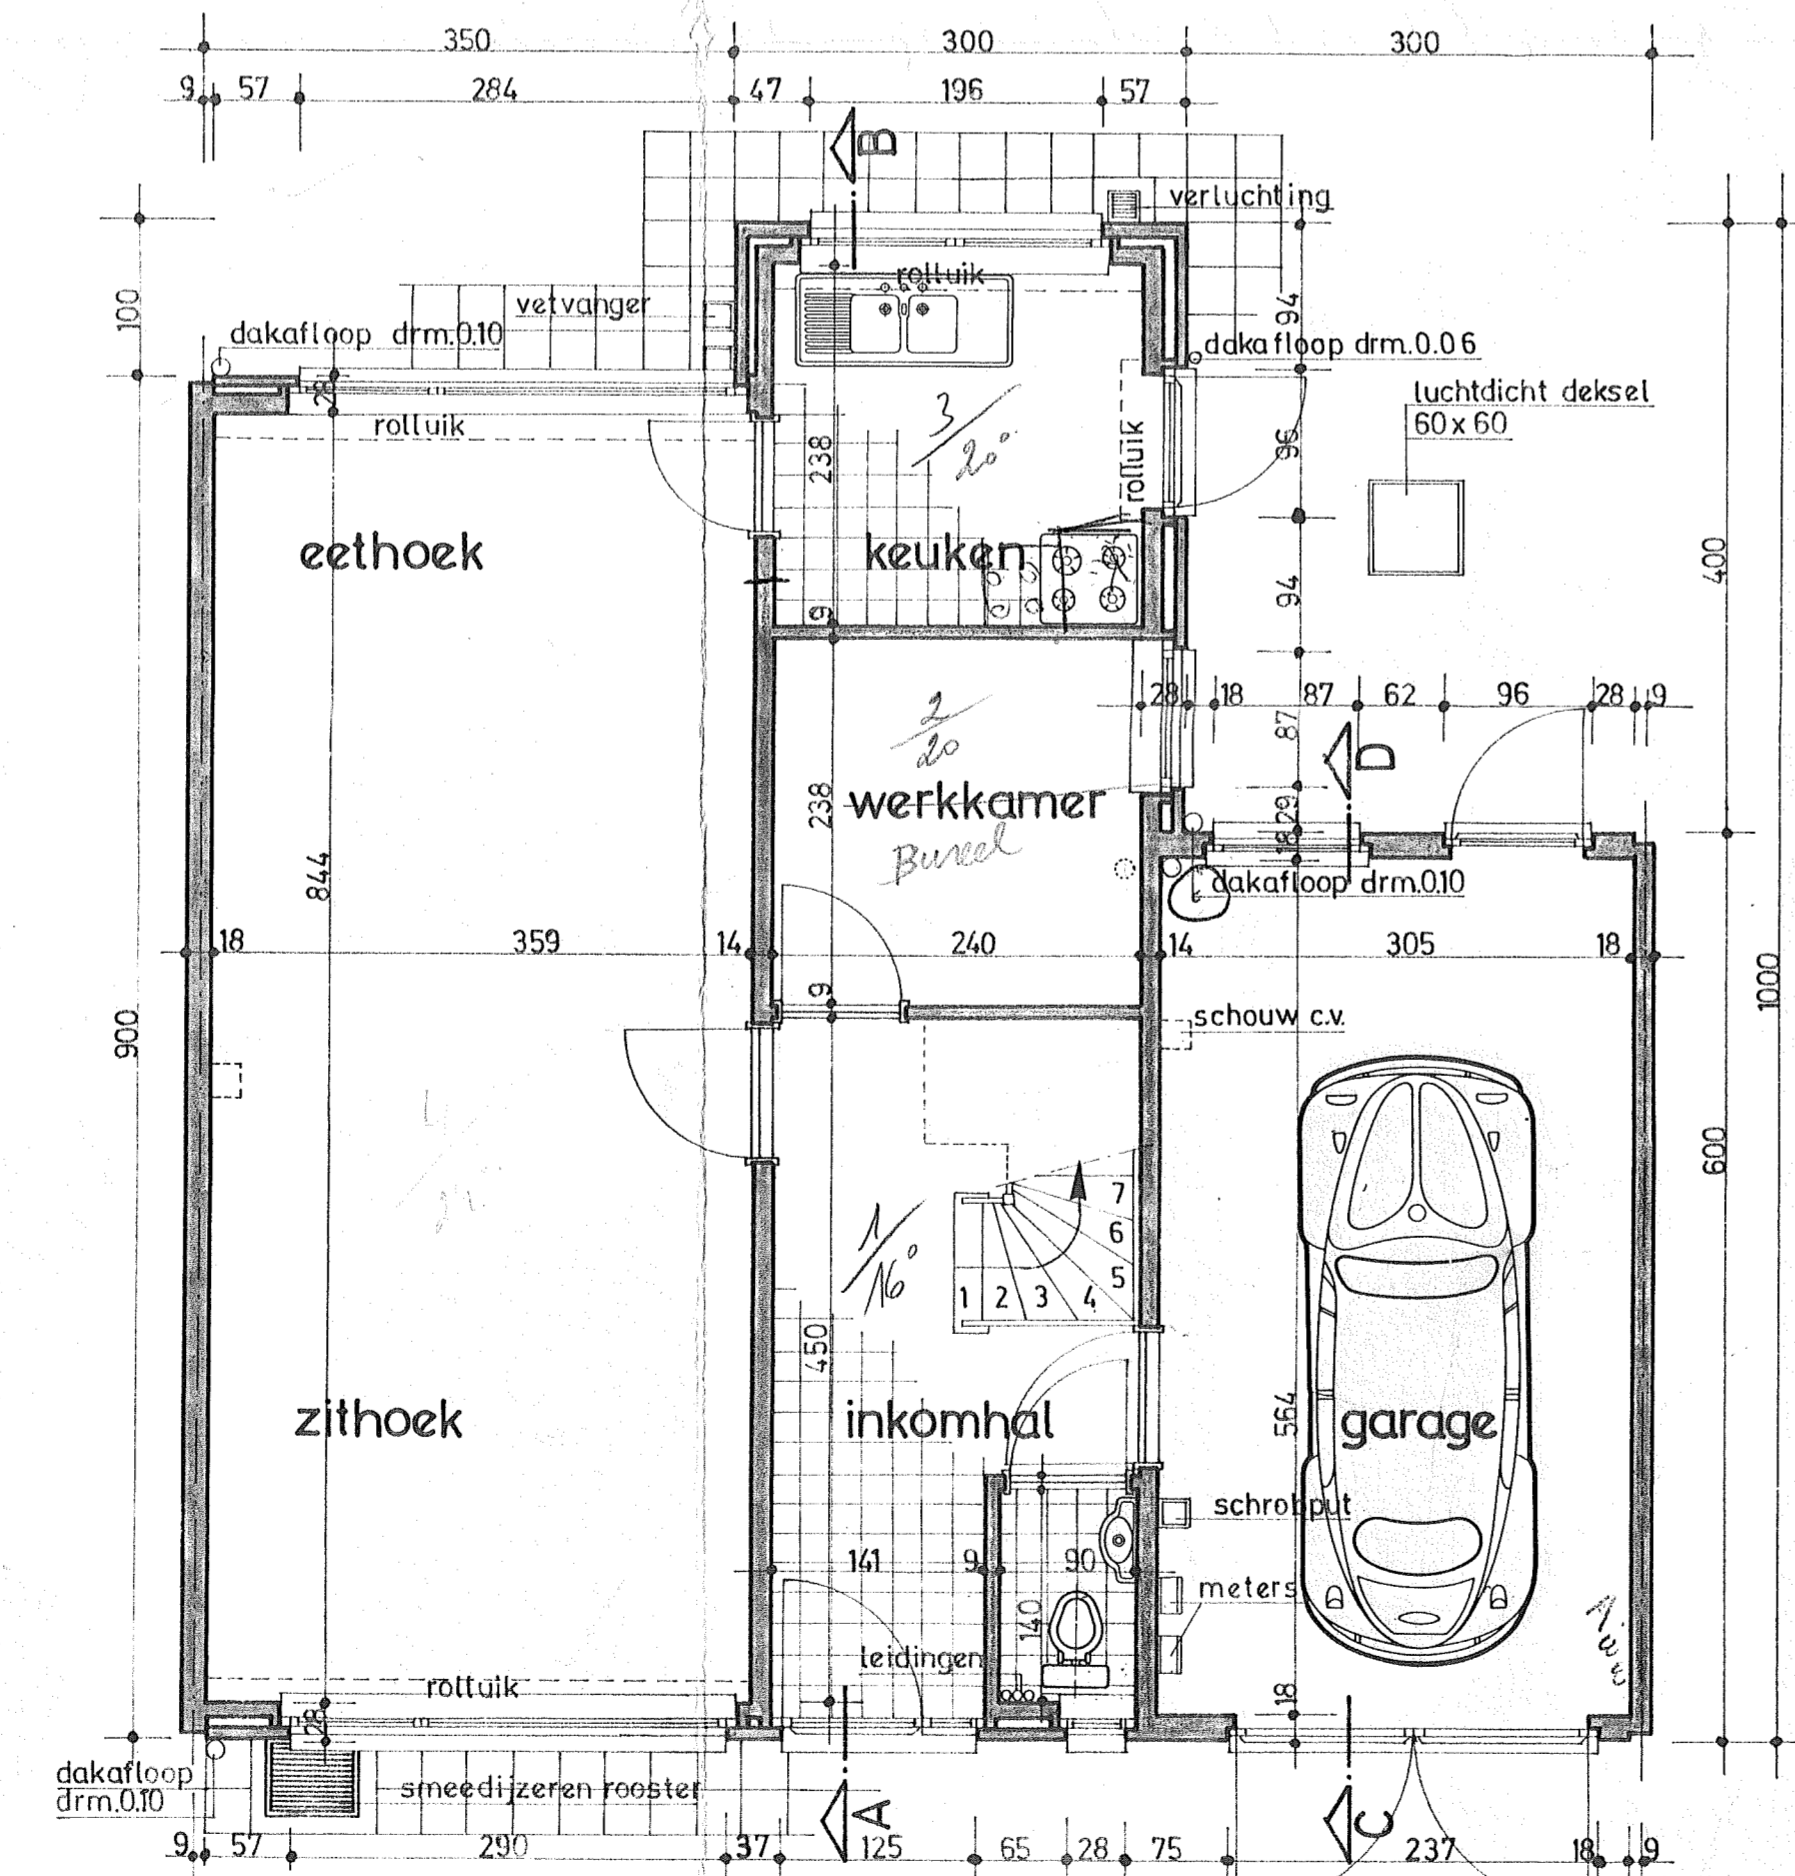

GELUKVLOERS

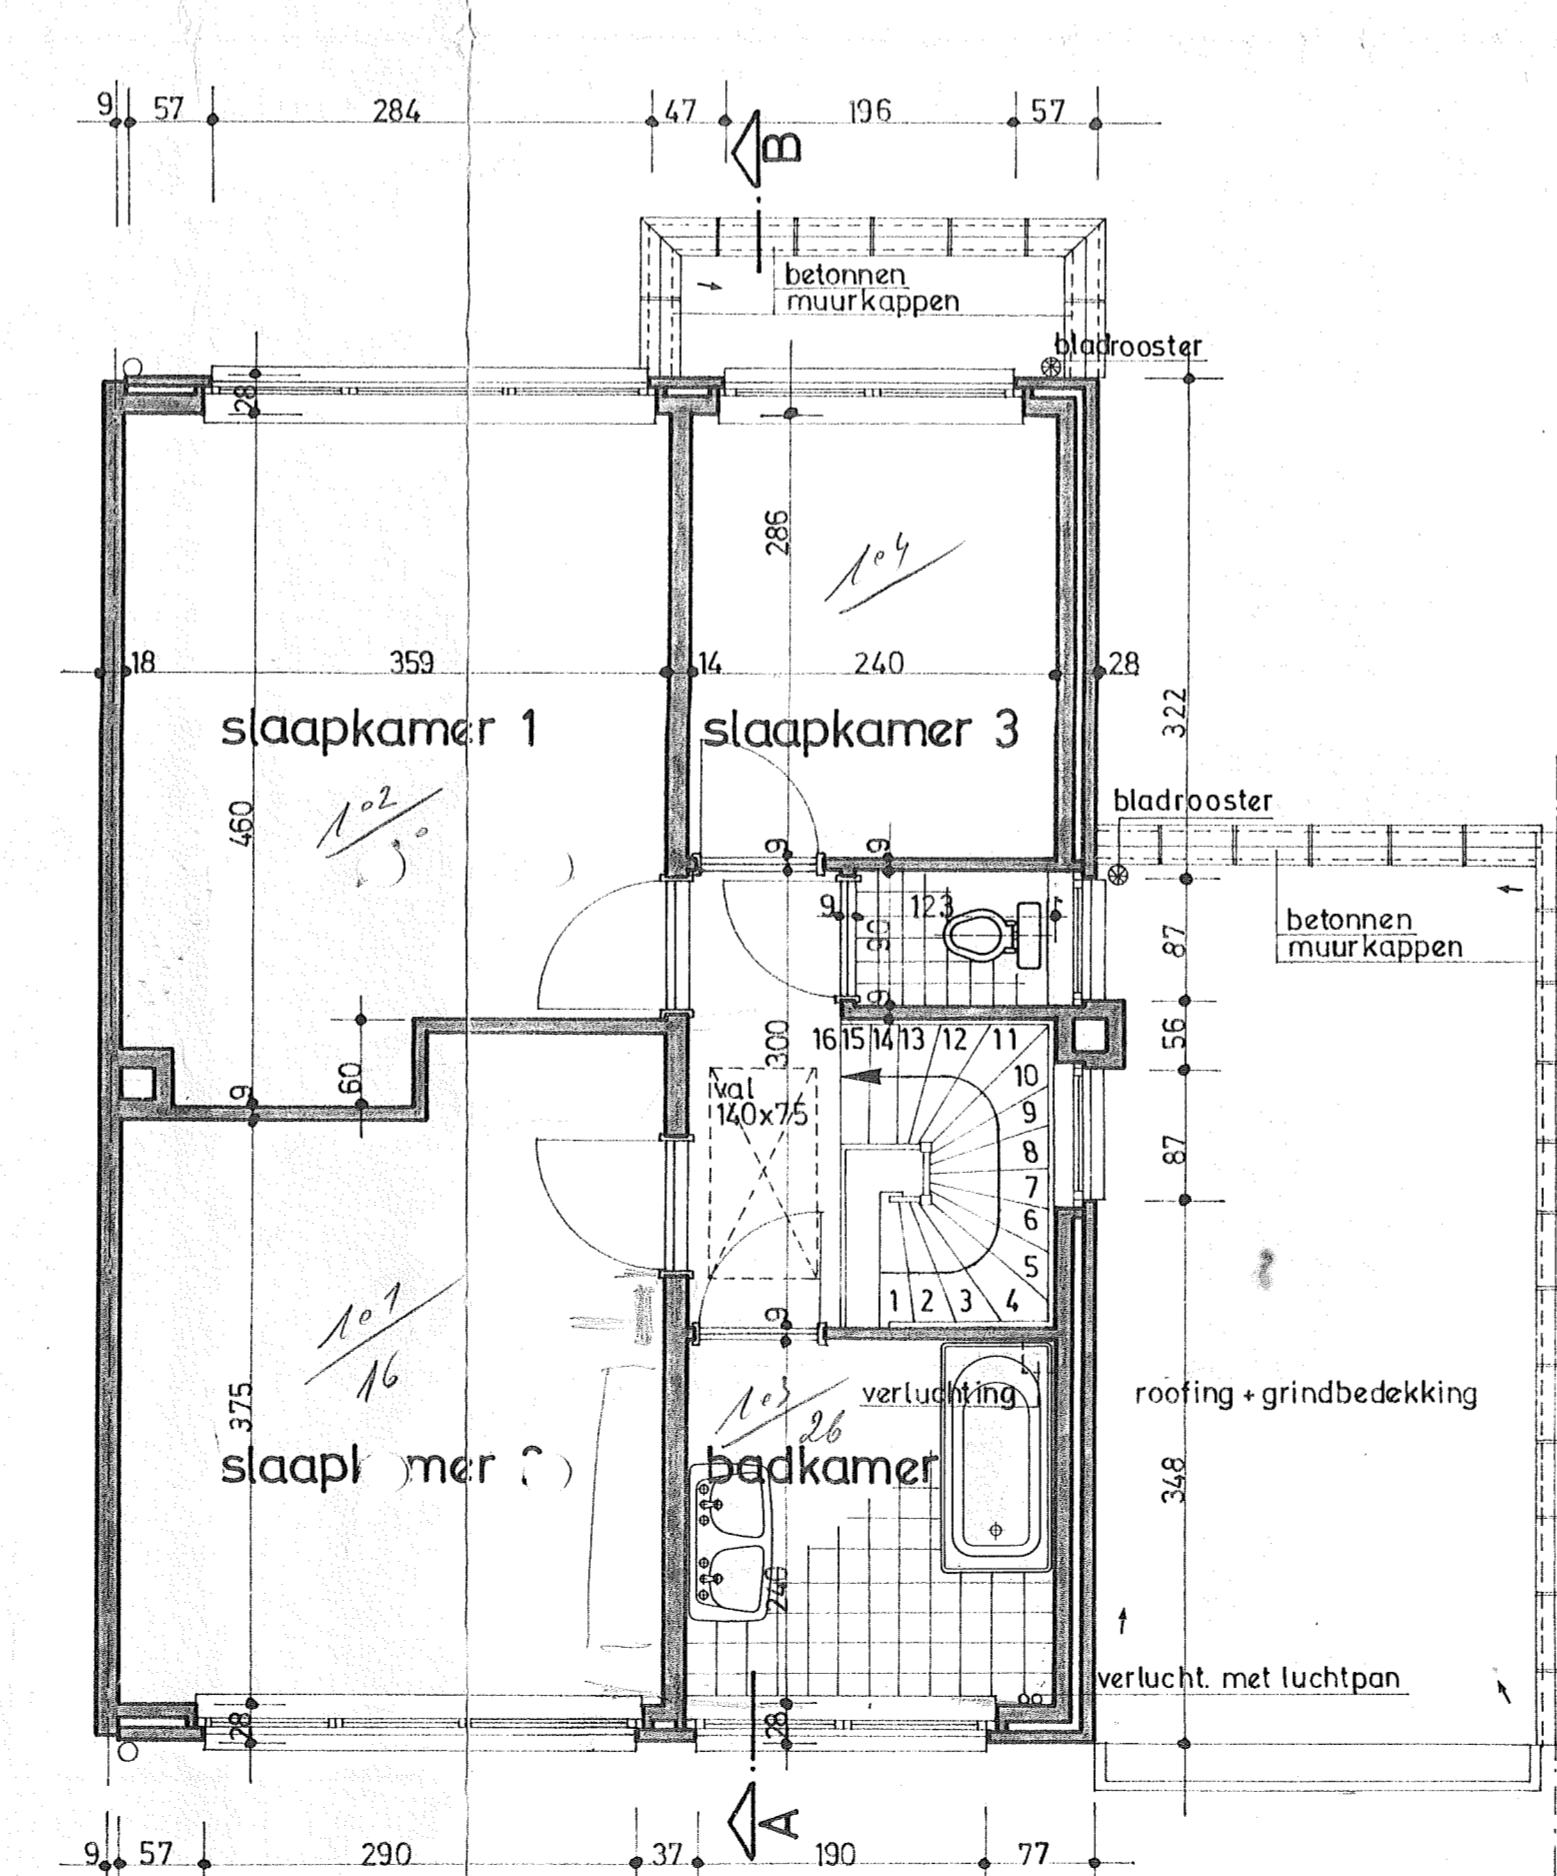


VERDIEPING

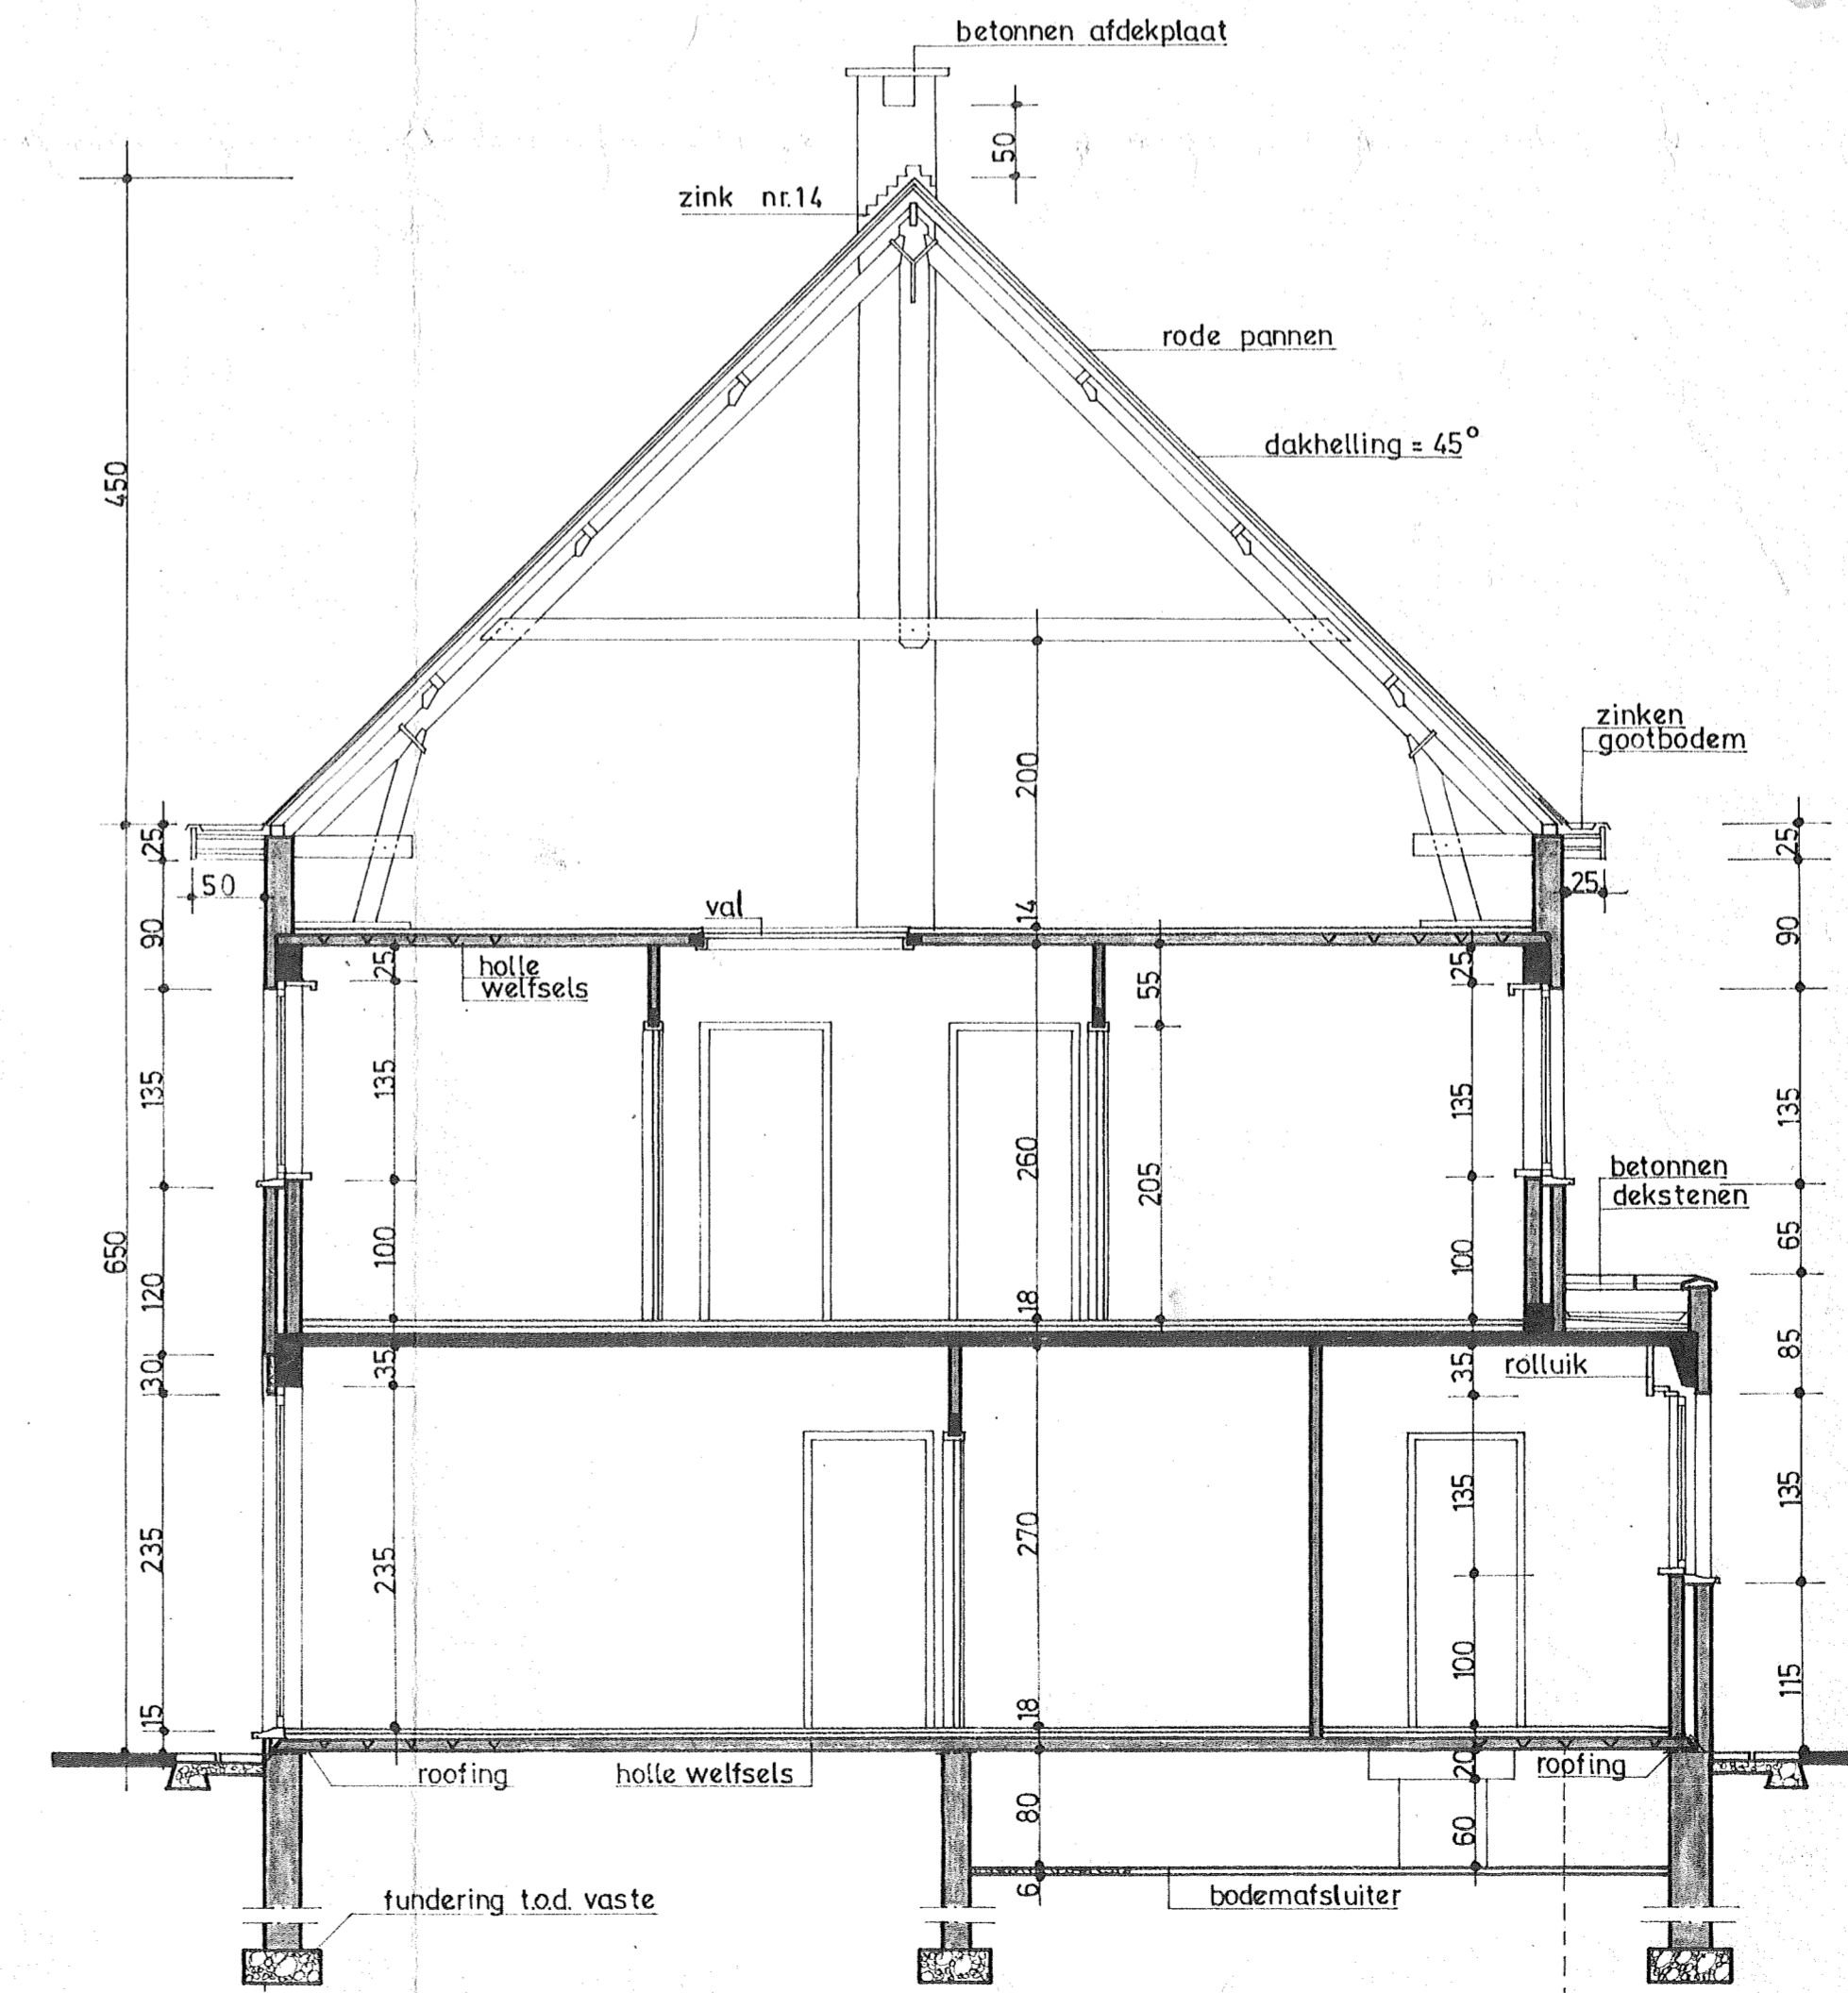


DOORSNEDE A - B

diepte scheidingsmuur 2.30m. over 9m. lang

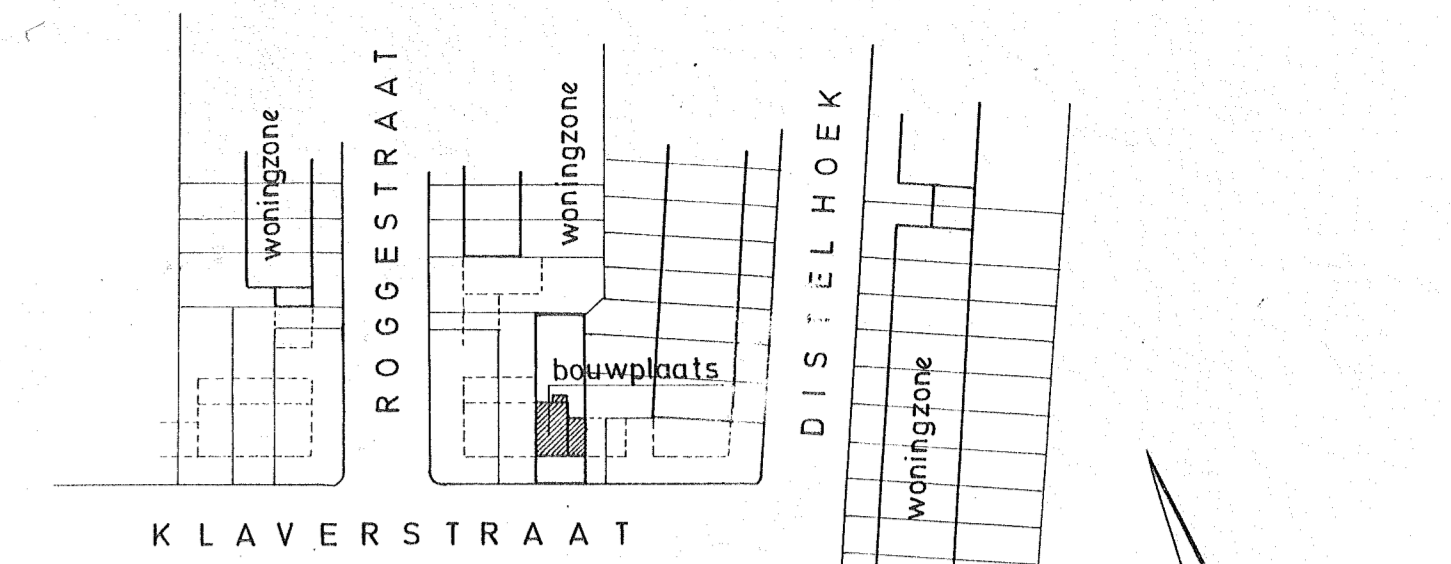

situatieplan
schaal: 1/1250

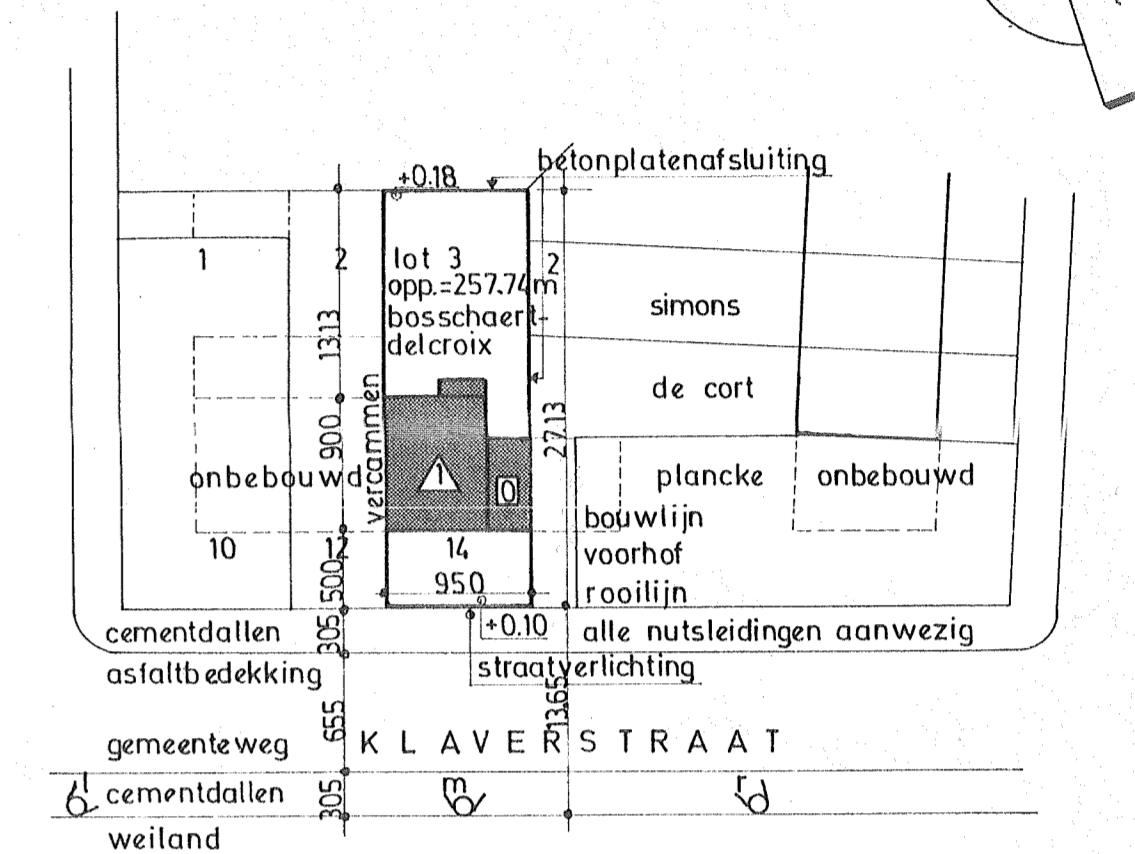

inplantingsplan
schaal: 1/500

OPDRACHT oprichten van ééngesinswoning met garage
gelegen: kloverstraat lot 3 K nr. 14
MERKSEM
kadaster: sectie A deel van nrs 151, 229

OPDRACHT-GEVERS **BOSSCHAERT DELCROIX** Hubert

PLANS - GEVELS - DOORSNEDEN

bouw toelating

DE EIGENAARS	DE ARCHITEKT	DE AANNEMER
BOSSCHAERT HUBERT DELGROIX CHRISTIANNE tel. 45.54.30	GEERTS ERIK	

dekerbouwstraat 97 merksem	cederlaan 52 wilrijk tel. ARCHILABO 39 30 64	
-------------------------------	--	--

- metselwerk
- gewapend beton
- steenslag
- silex
- b.s. = blauwe hardsteen