


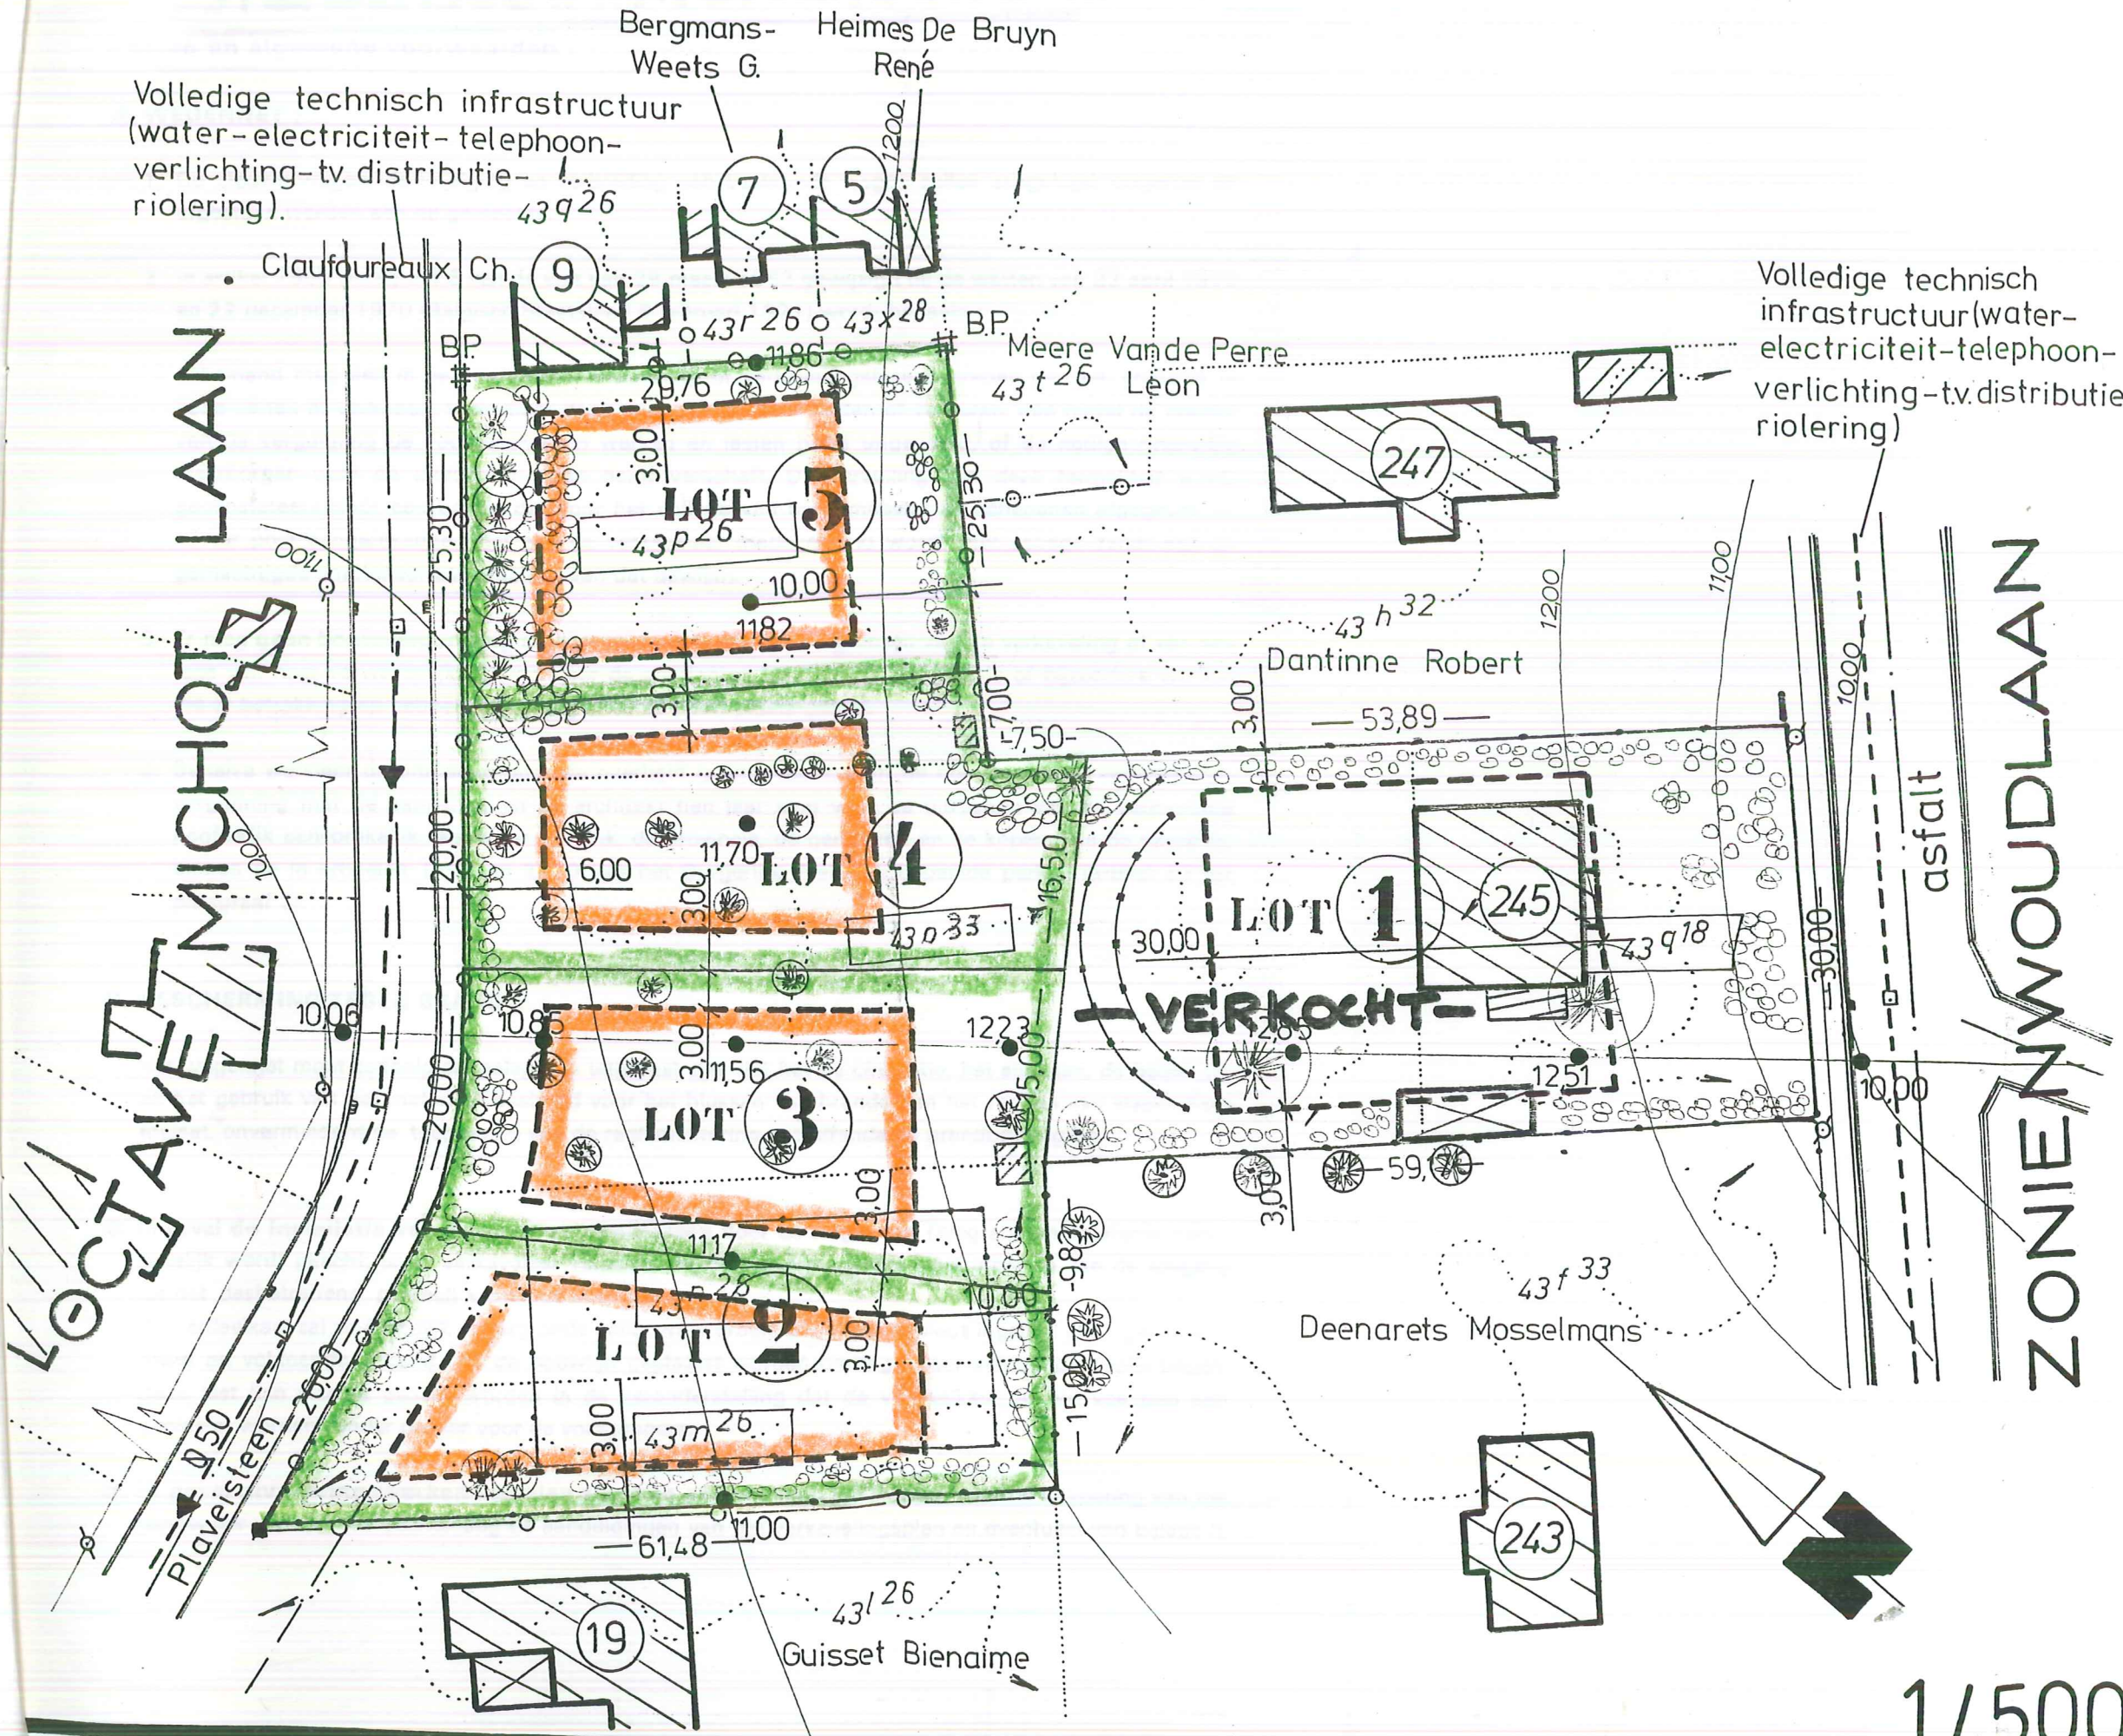

OPPERVLAK TEN

LOT 2	: ± 10 A	26 CA.
LOT 3	: ± 10 A	30 CA.
LOT 4	: ± 10 A	11 CA.
LOT 5	: ± 10 A	00 CA.

LEGENDE

- maximum zone van gebouw.
- electriciteitpaal
- hoogtekromme
- bestaande gebouw
- niveau.
- kadastraalnummer.
- kadastraalgrens
- politiestraatnummer

1/500