


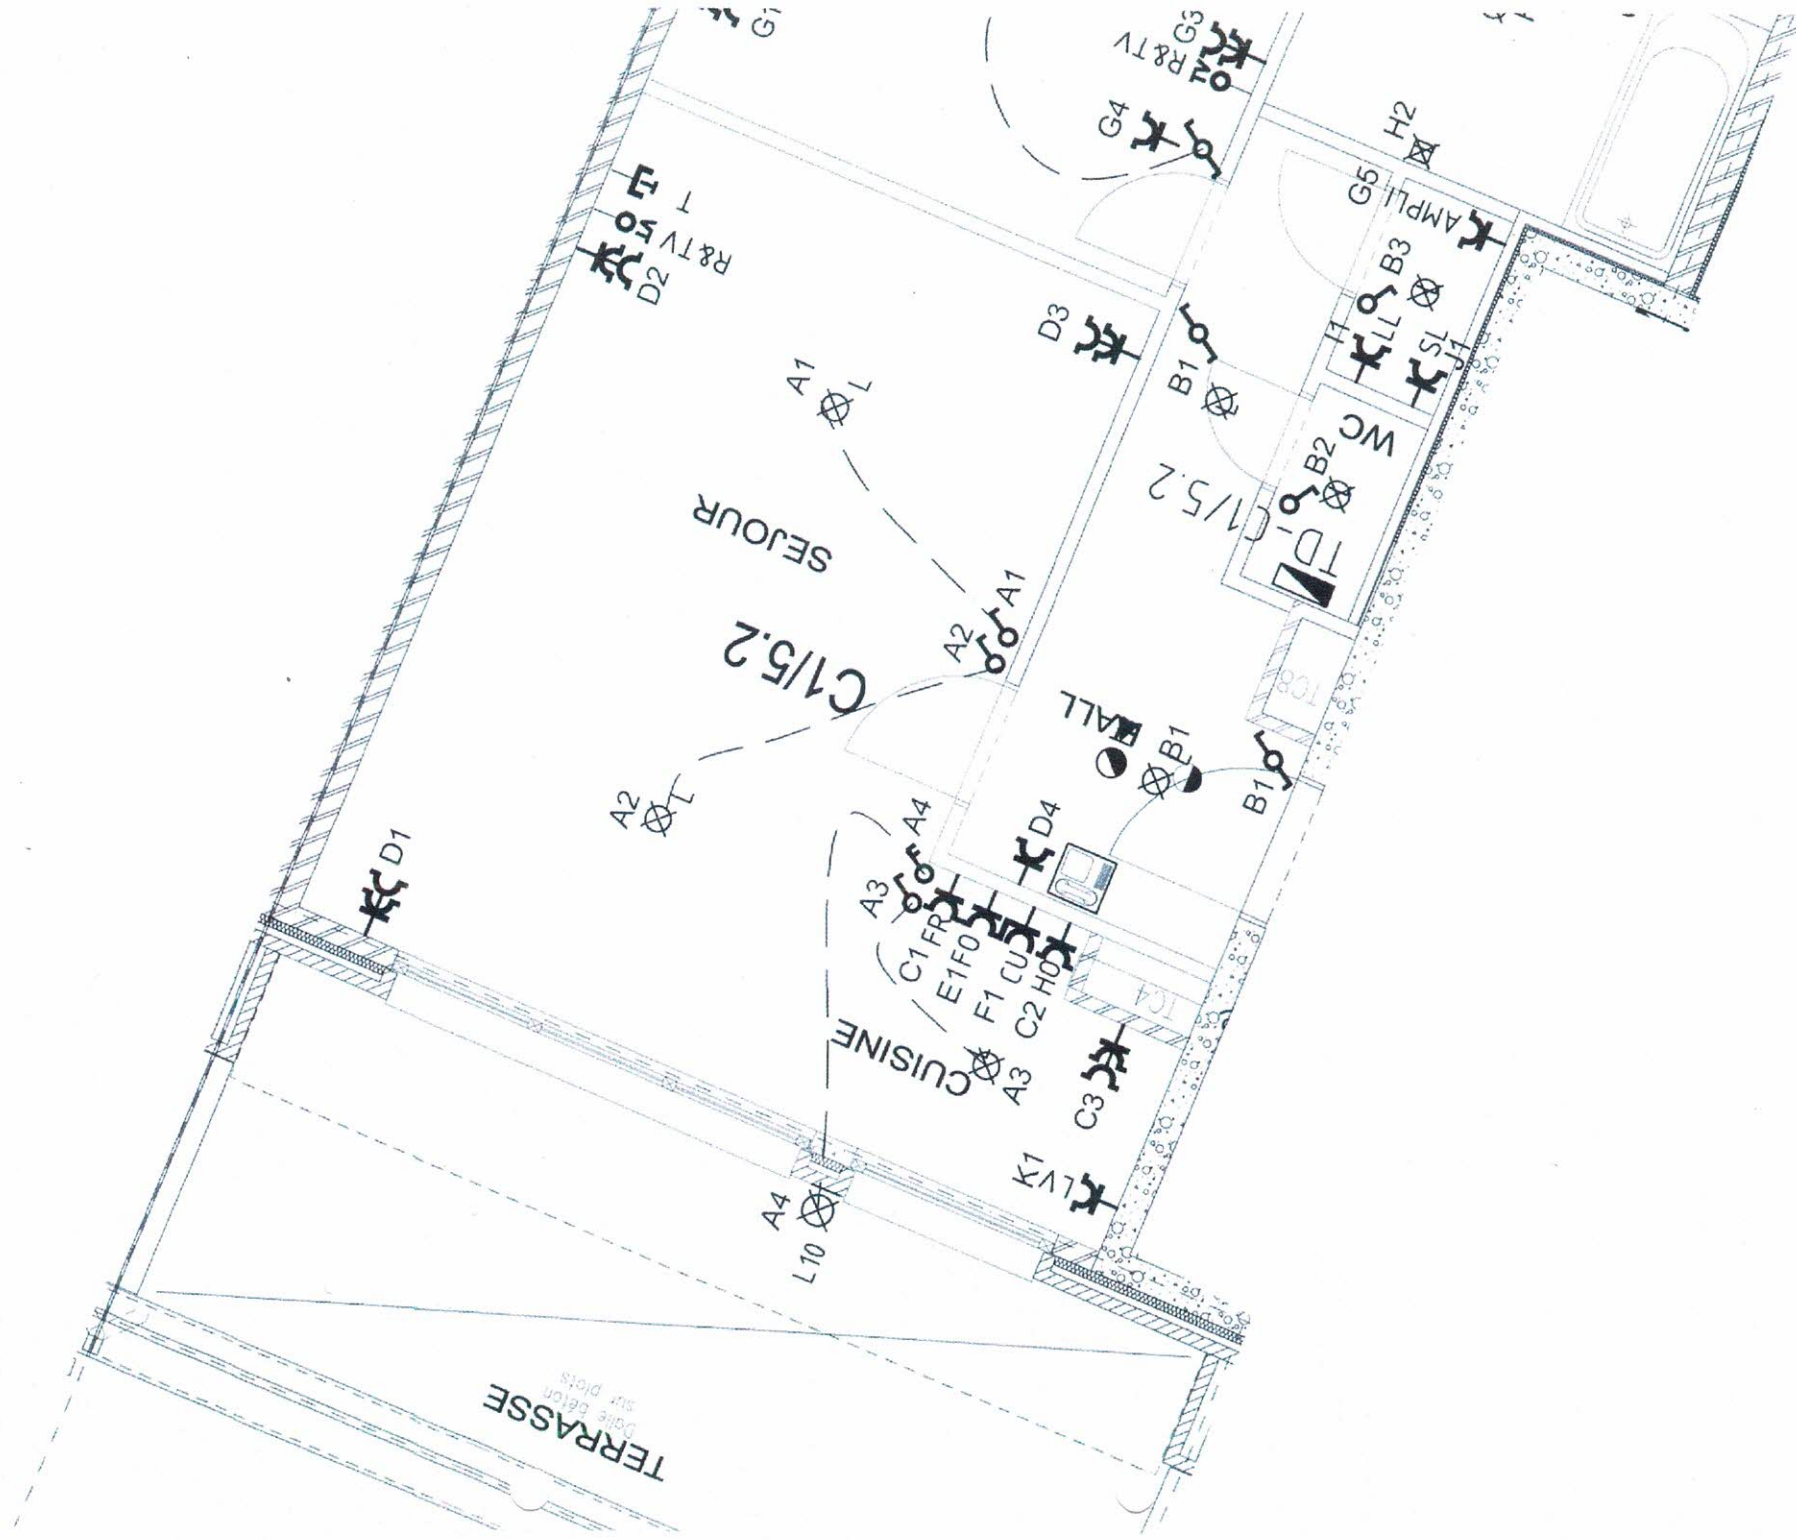

T4

T3

TERRASSE
Date selon
sur plans

CUISINE

A4
L10

L17

C3

A3

F1

E1F0

C1 FP

A3

A4

D4

C2


H0

CU

D1



A4

A	28-08-09	Exécution
Balleau i.e. 4420 Montegnée Rue Hector Denis, 33 Tél : 04 239 68 90 Fax: 04 263 19 73		
Appartement C1/5.2		
S.A. BRUSTAR TRIOMPHE	Dessinateur : DIDDEN M.	Date : 17-07-08
4789/GC	Bld. du Triomphe, 137-146	Ech : 1/50 Plan : 4.12.038/C1-5.2 Rév.:A

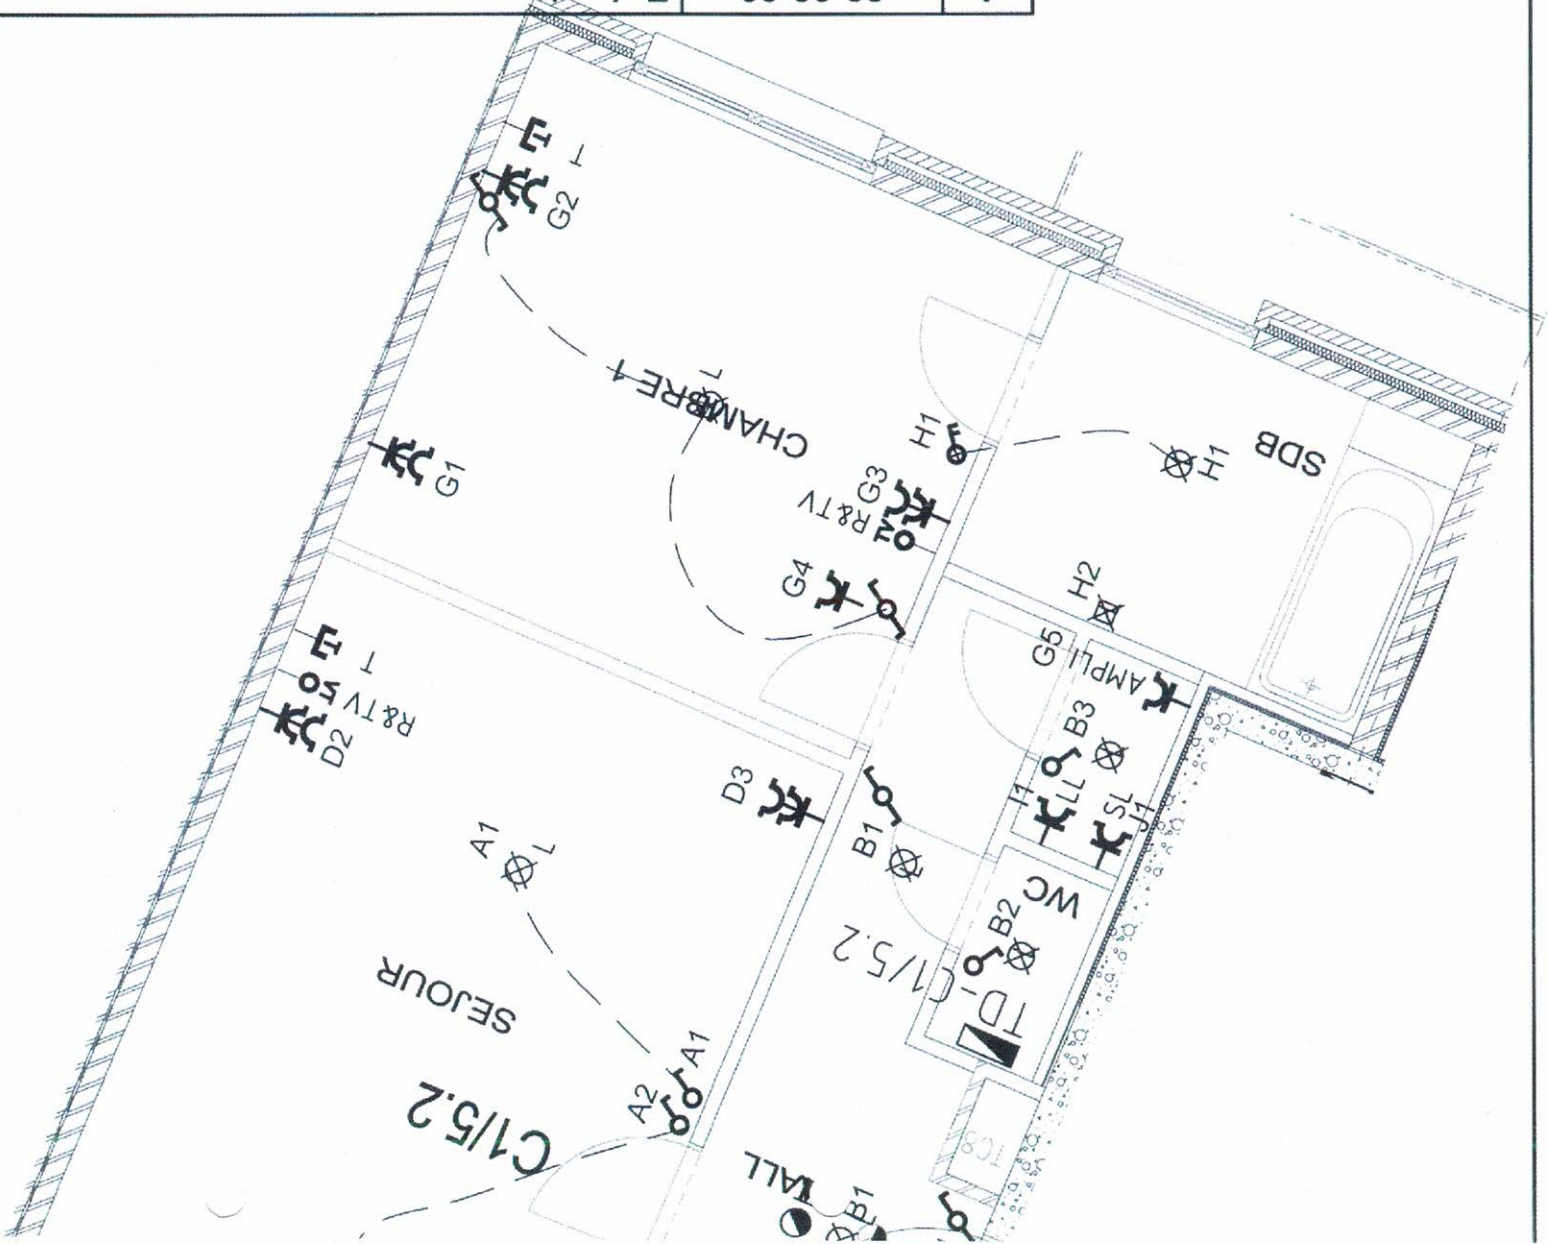

Général
63A

A $\Delta 300\text{mA}$

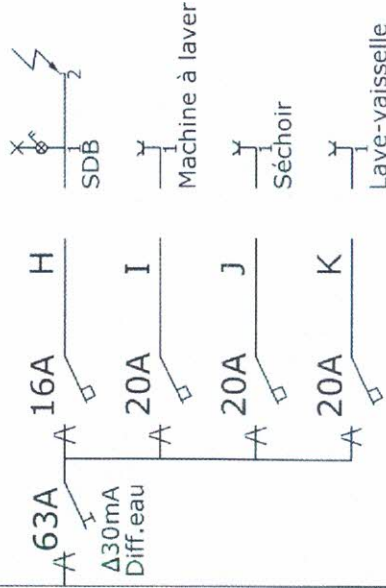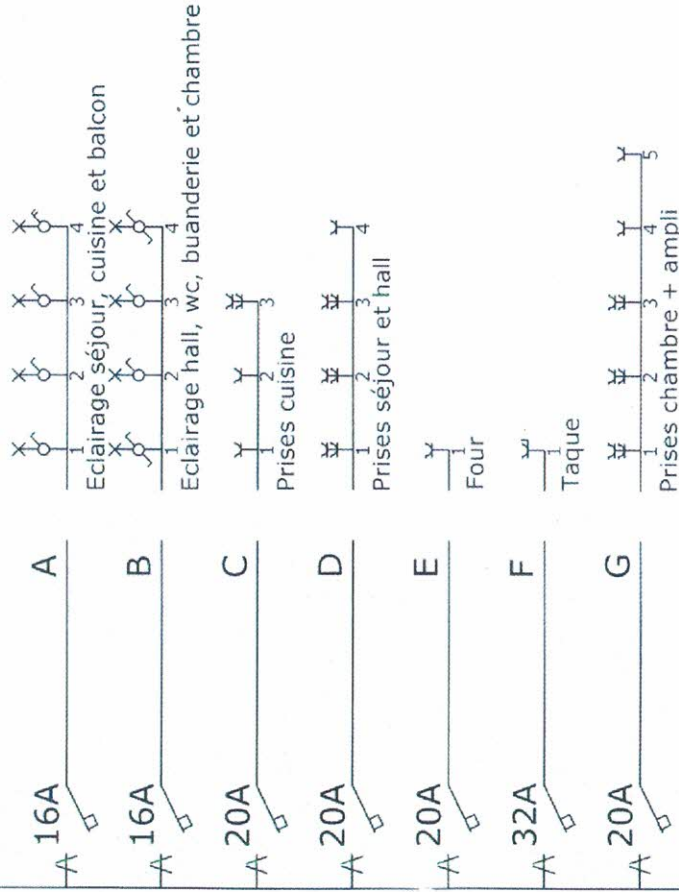

— Disjoncteur
— Interrupteur

Tension de
service
230V

Studio
C1/5.2

4789/GC

S.A. BRUSTAR TRIOMPHE
Bid Triomphe 137-146

Date: 28-08-09

Dessiné: M.DIDDEN
Feuille 1 de 1 Plan 5.12.144/C1-52Rév:

Balleau i.e.
s.a.

rue Hector Denis, 33
4420 MONTEGNEE

Tél: 04 239 68 90
Fax: 04 263 19 73