



1 x Bouw van 4 sociale woningen

Bouwheer : N.V. DELMULLE-DANILITH
Waregenseweg 146
9790 Wortegem-petegem

Verkaveling : GORREBROEK

Promotor : VLAANDEREN BDUWT vzw (VLABD)
Excelsiorlaan 57
1930 ZAVENTEM

WILLEBROEK-VLABD

Aannemer : N.V. 'DANILITH' Delmulle.
Waregenseweg 146
9790 WORTEGEM - PETEGEM


TEL.056 / 68 83 02

Architect : Danny VANDERVOORT
Buizegentei 99
2650 EDEGEM
03/457.21.25
Bouwplaats : WILLEBROEK



Aanpassing -T.A.- 14/10/1993
Aanpassing -T.A.- 29/10/1993
Aanpassing -T.A.- 10/03/1994

doss: WILLEVD.dwg


dat: 07 / 10 / 1993

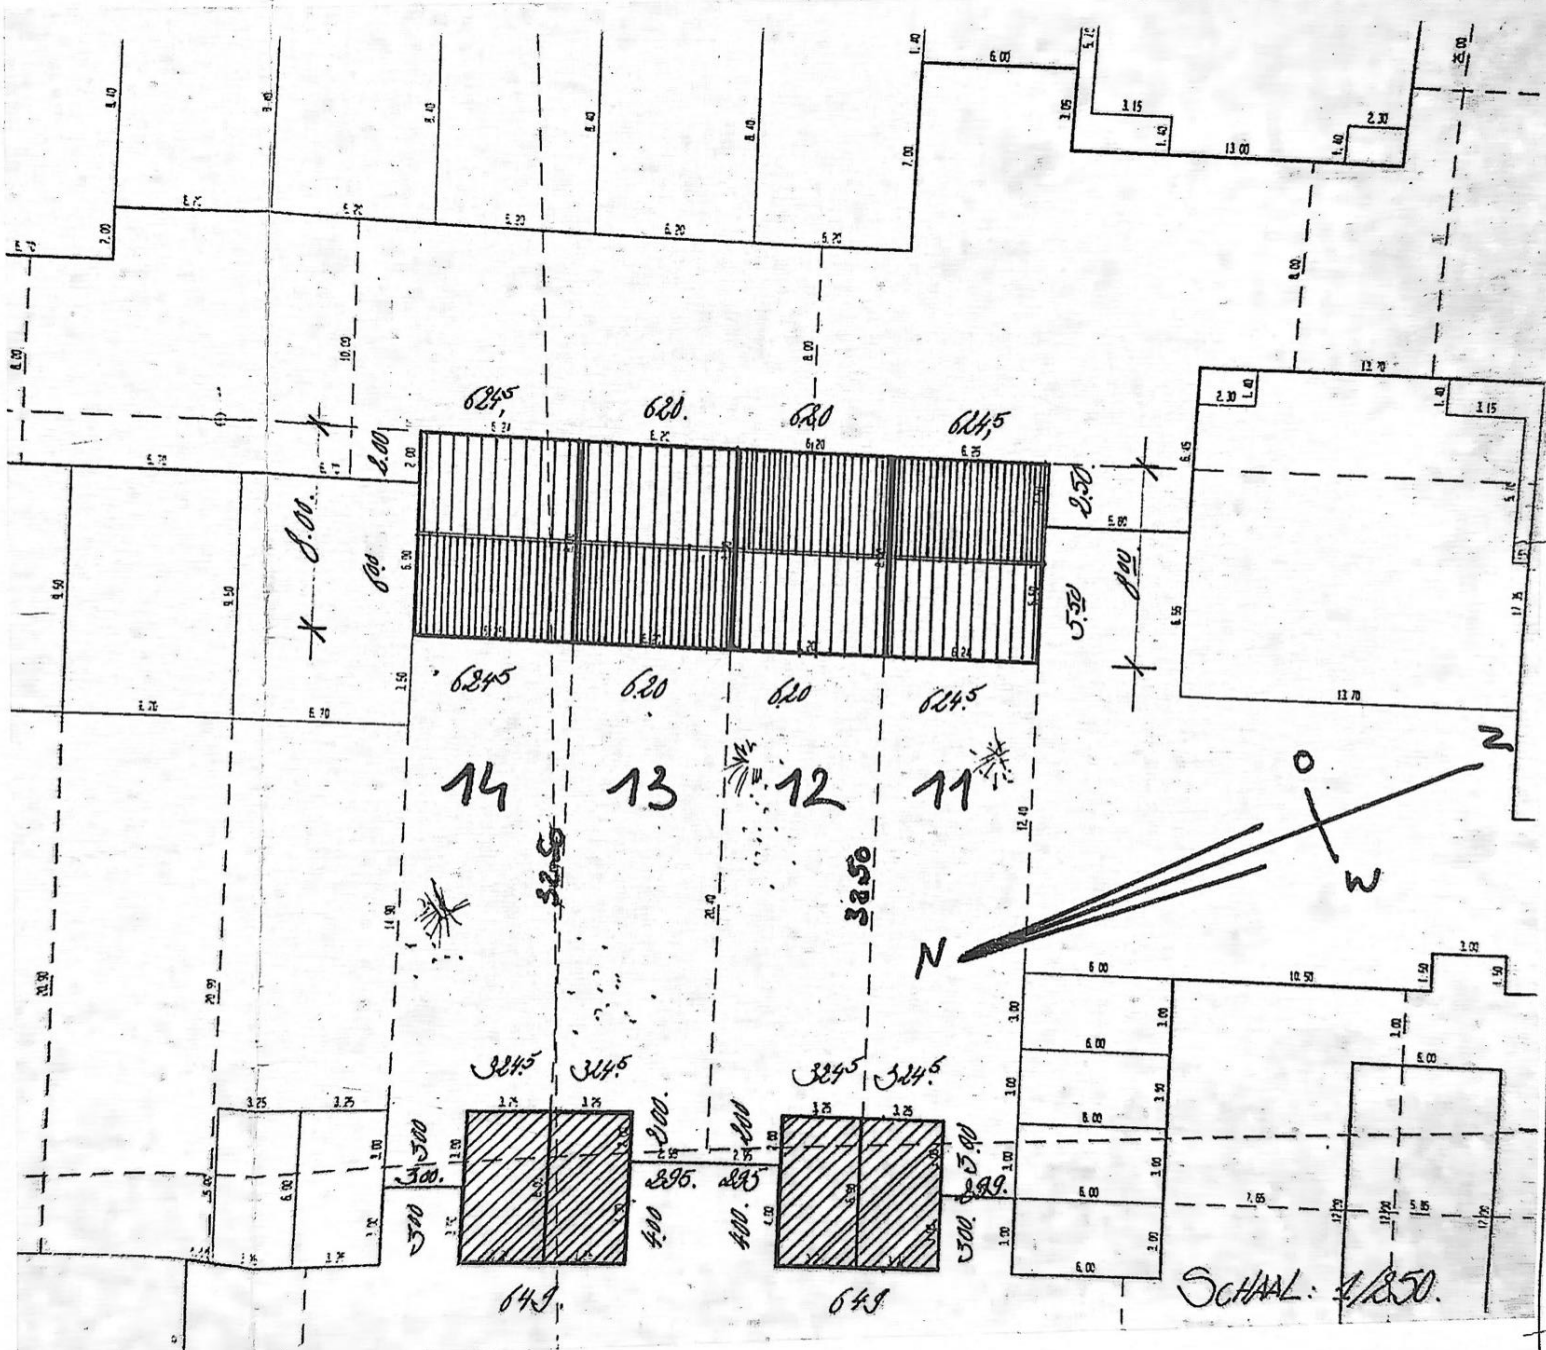

INPANTINGSPLAN schaal 1/250

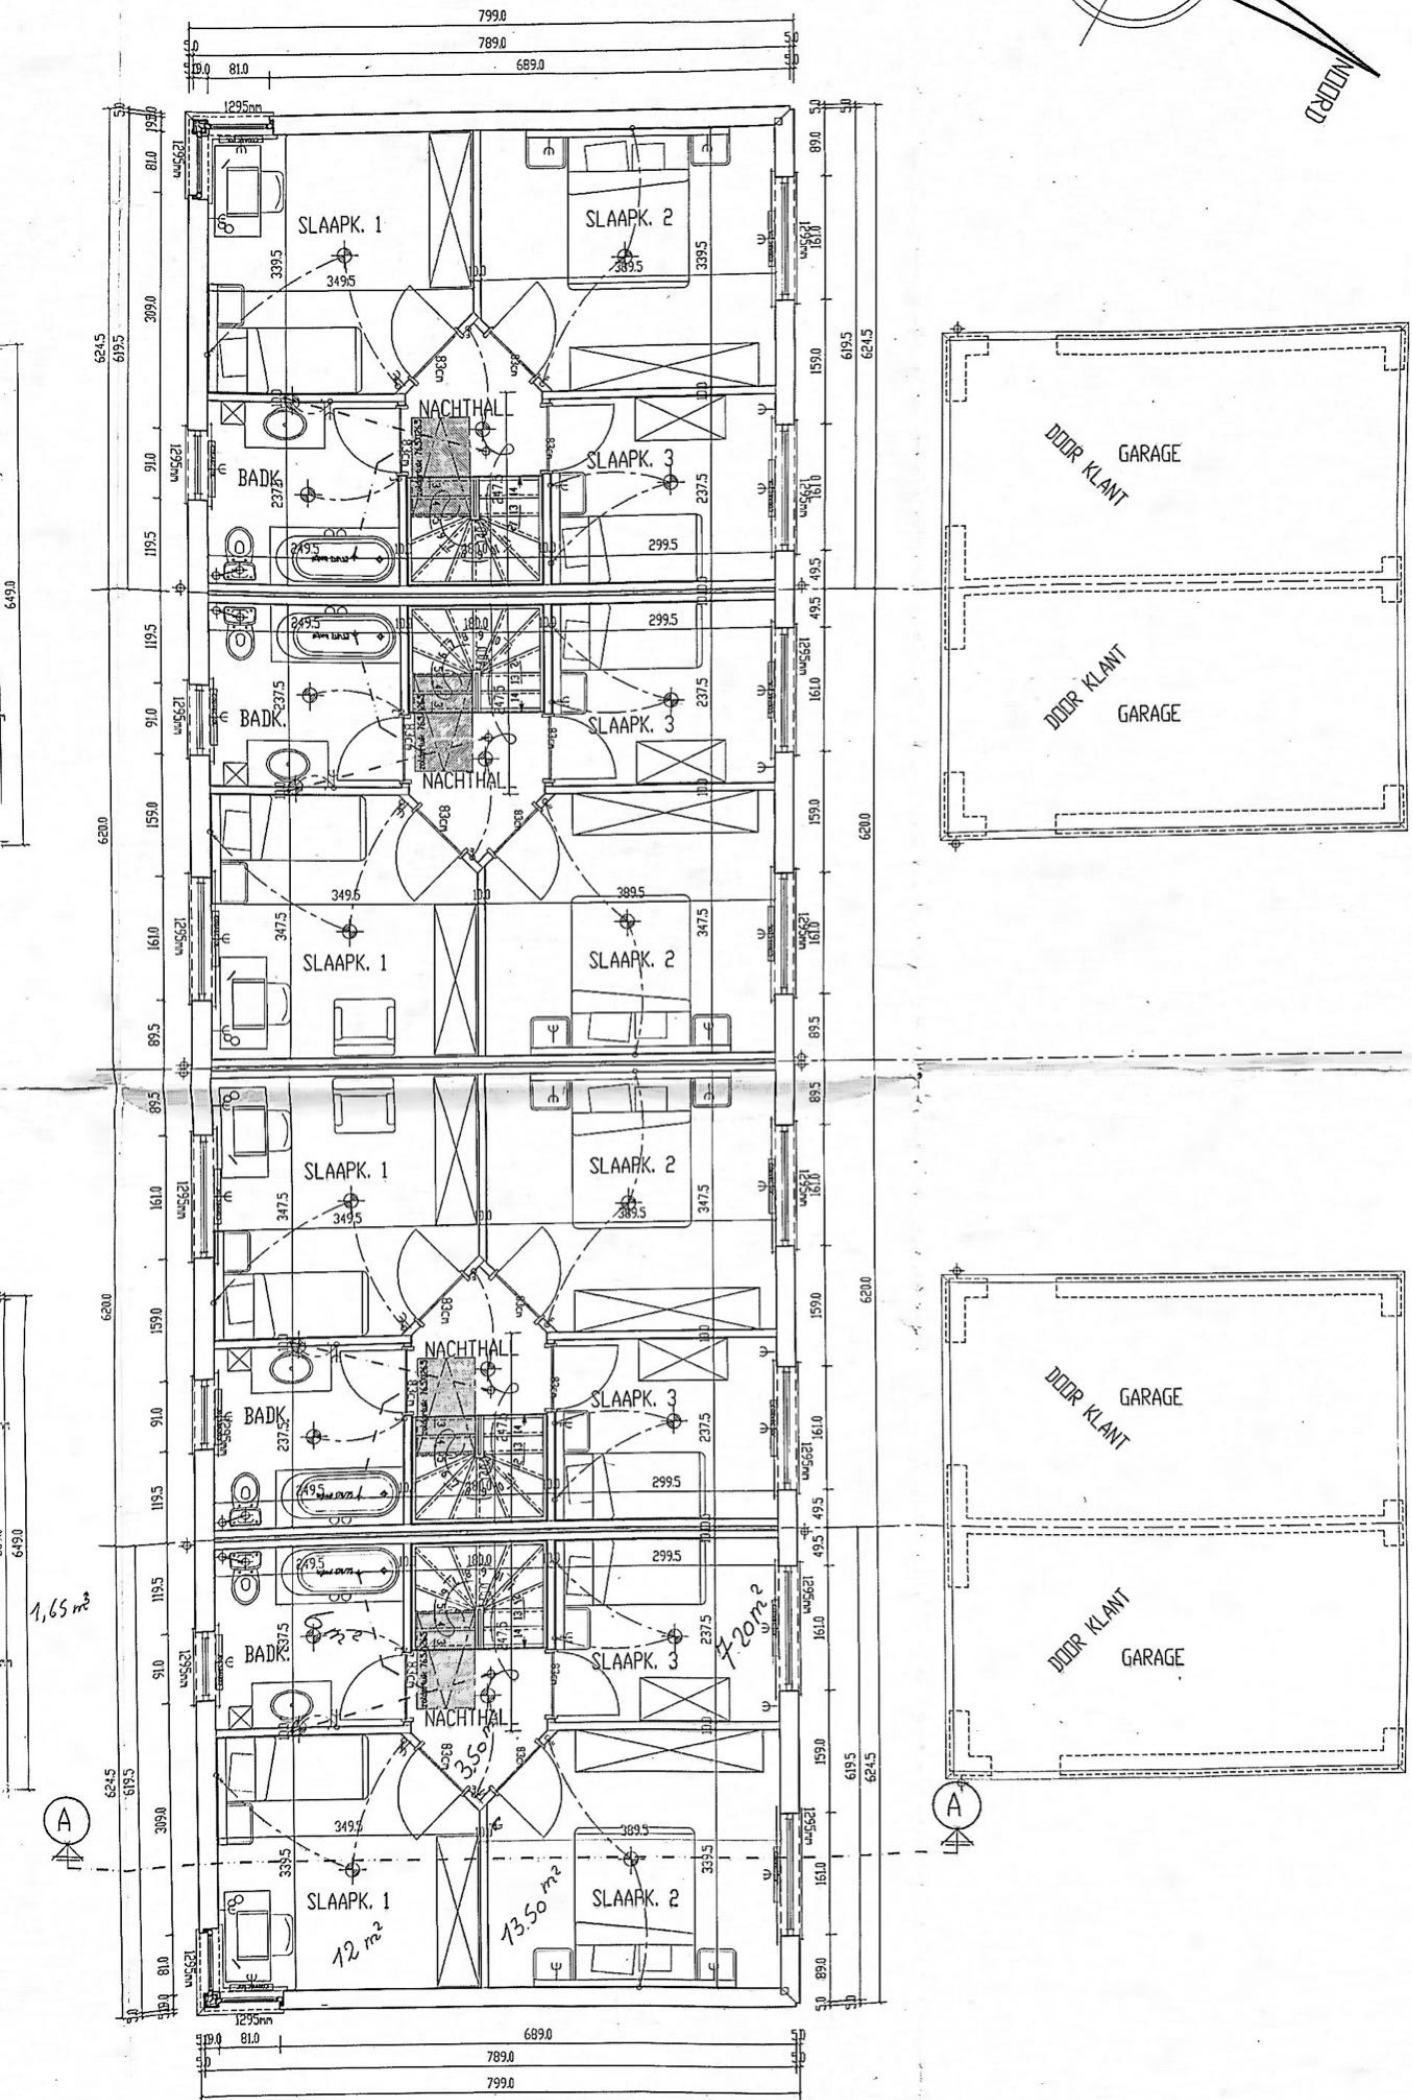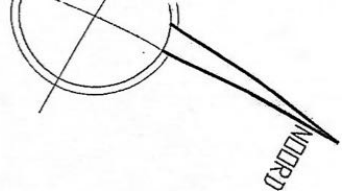

VERDIEPINGSPLAN

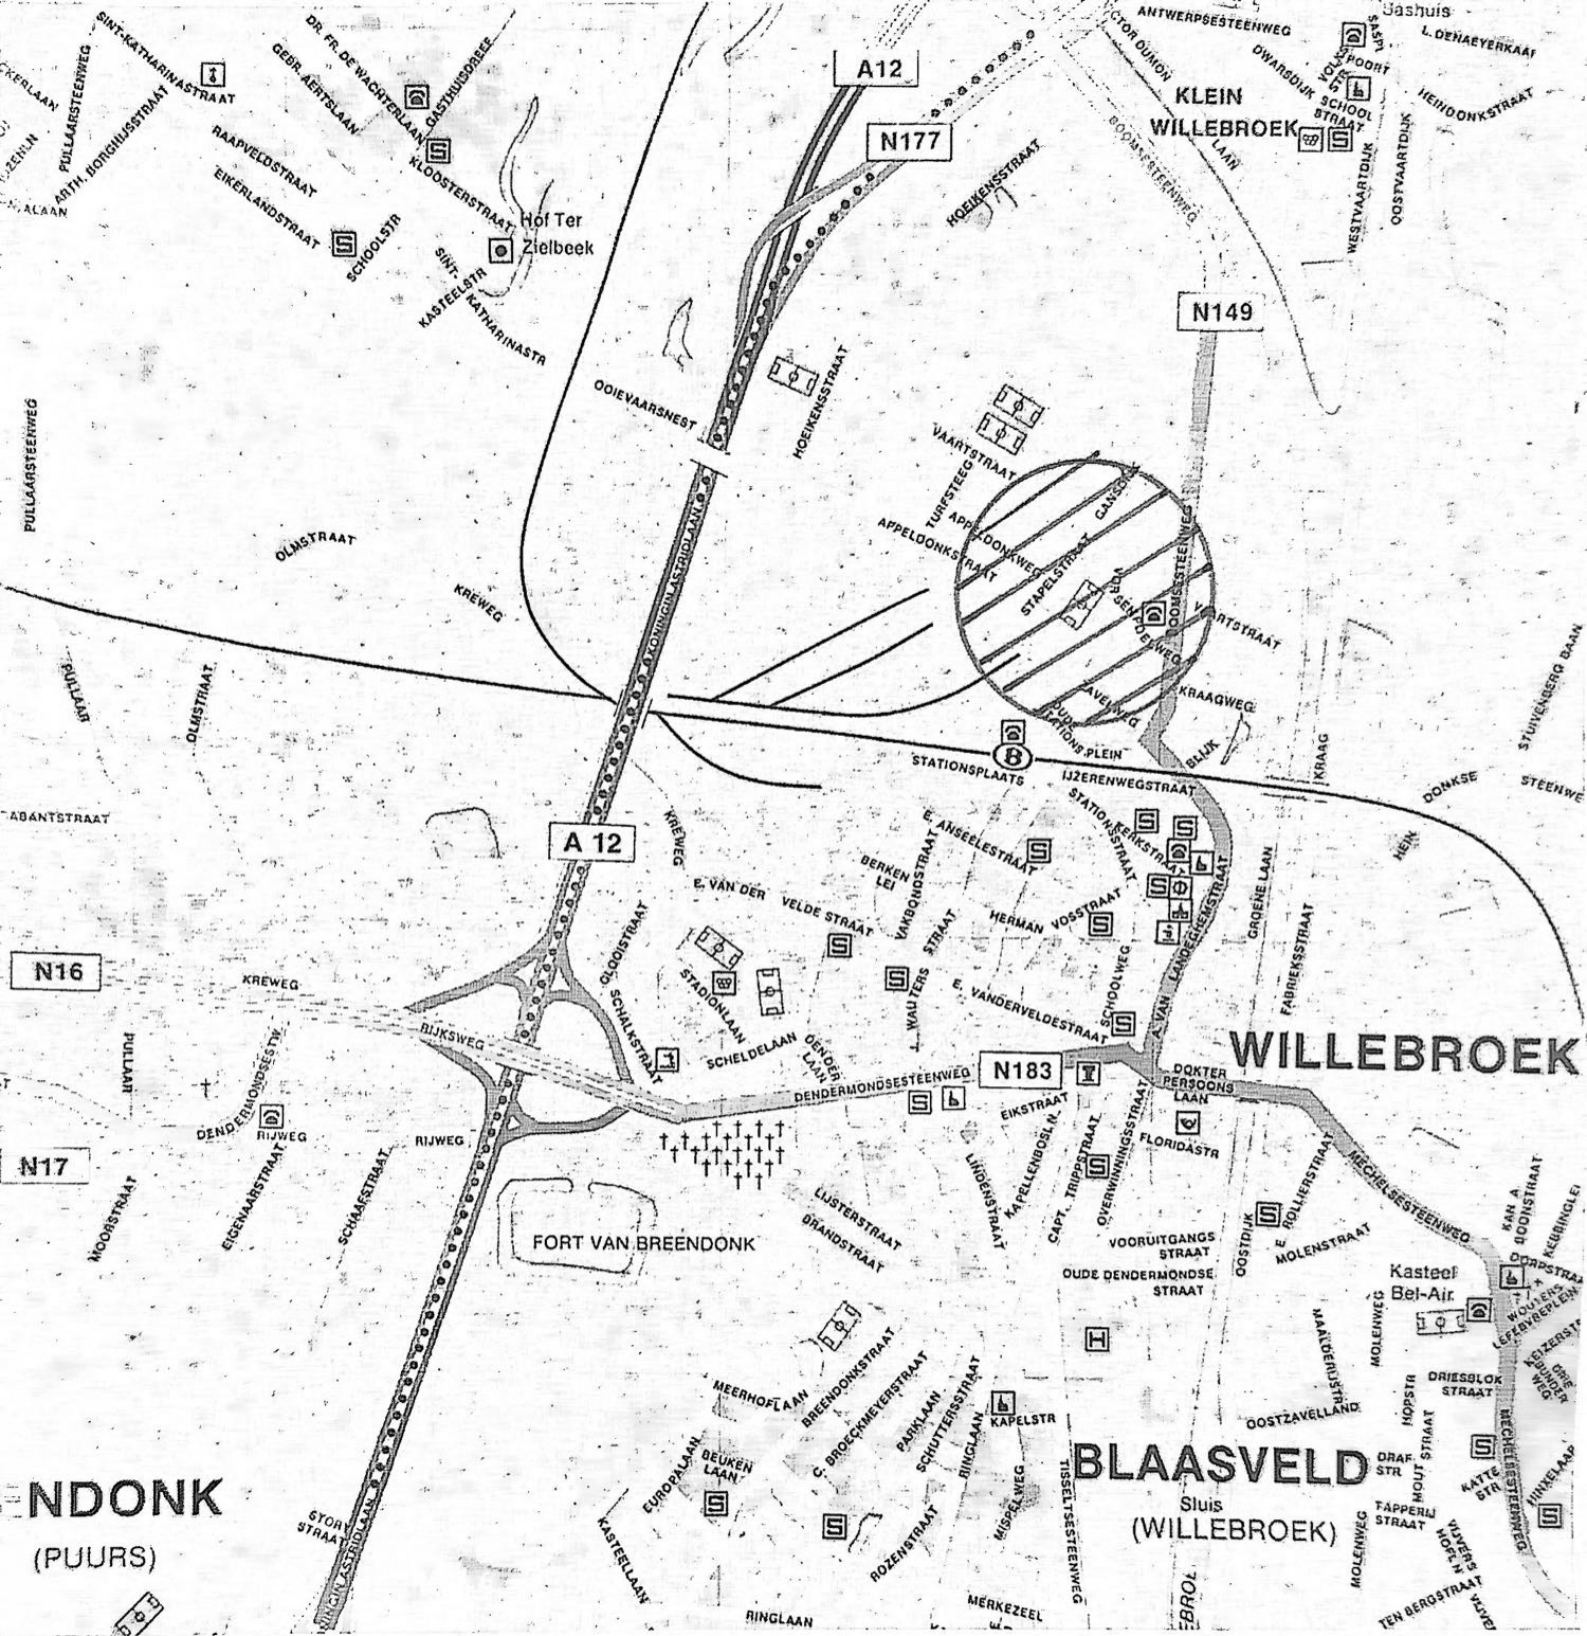

SITUATIEPLAN schaal 1/10.000

