


Plans de division	Adresse du bien:	Objet de la demande:	Maître d'ouvrage:	Architecte:	Indice 1:
	Avenue des Volontaires 32 1040 Etterbeek	Division d'un immeuble	[REDACTED] Avenue des Volontaires 32, 1040 Etterbeek	Manuel Lequarré Rue Henri Jacobs 28, 1030 Schaerbeek 0487 99 43 97 lequarre.manuel@batisationde.com	07/04/2026
Acte base	Cadastre : 21363B0344/00H003				1/5

Légende :


LOT 1
Appartement 1 + local
S.nette=69,31m²
S.brute=81,14m²




LOT 2
Appartement 2
S.nette=50,04m²
S.brute=58,82m²

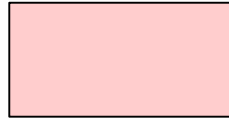


LOT 3
Appartement 3
S.nette=50,04m²
S.brute=58,82m²

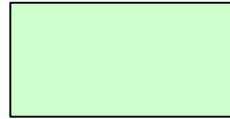


Cave 1
S.nette=3,56m²
S.brute=4,97m²

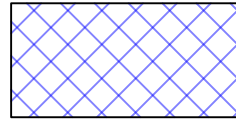


Cave 2
S.nette=3,61m²
S.brute=4,45m²

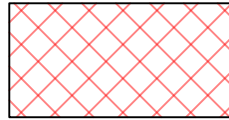


Cave 3
S.nette=4,22m²
S.brute=5,13m²

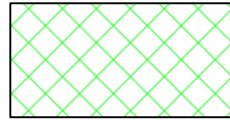


Balcon 1 et cour
(Jouissance exclusive LOT1)
S.nette=39,08m²
S.brute=42,28m²

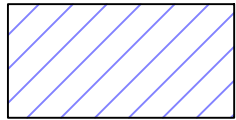


Balcon 2
(Jouissance exclusive LOT2)
S.nette=2,89m²
S.brute=3,19m²

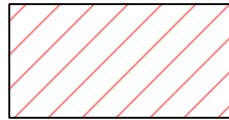


Balcon 3
(Jouissance exclusive LOT3)
S.nette=2,89m²
S.brute=3,19m²

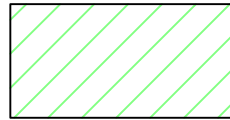

Commun
S.nette=48,83m²
S.brute=58,32m²

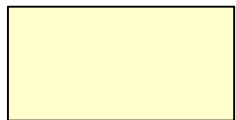


Plans de division	Adresse du bien:	Objet de la demande:	Maître d'ouvrage:	Architecte:	Indice 1:
	Avenue des Volontaires 32 1040 Etterbeek	Division d'un immeuble	Monsieur Ramakers Renaud Avenue des Volontaires 32, 1040 Etterbeek	Manuel Lequarré Rue Henri Jacobs 28, 1030 Schaerbeek 0487 99 43 97 lequarre.manuel@batisonde.com	07/04/2026
Acte base	Cadastre : 21363B0344/00H003				2/5

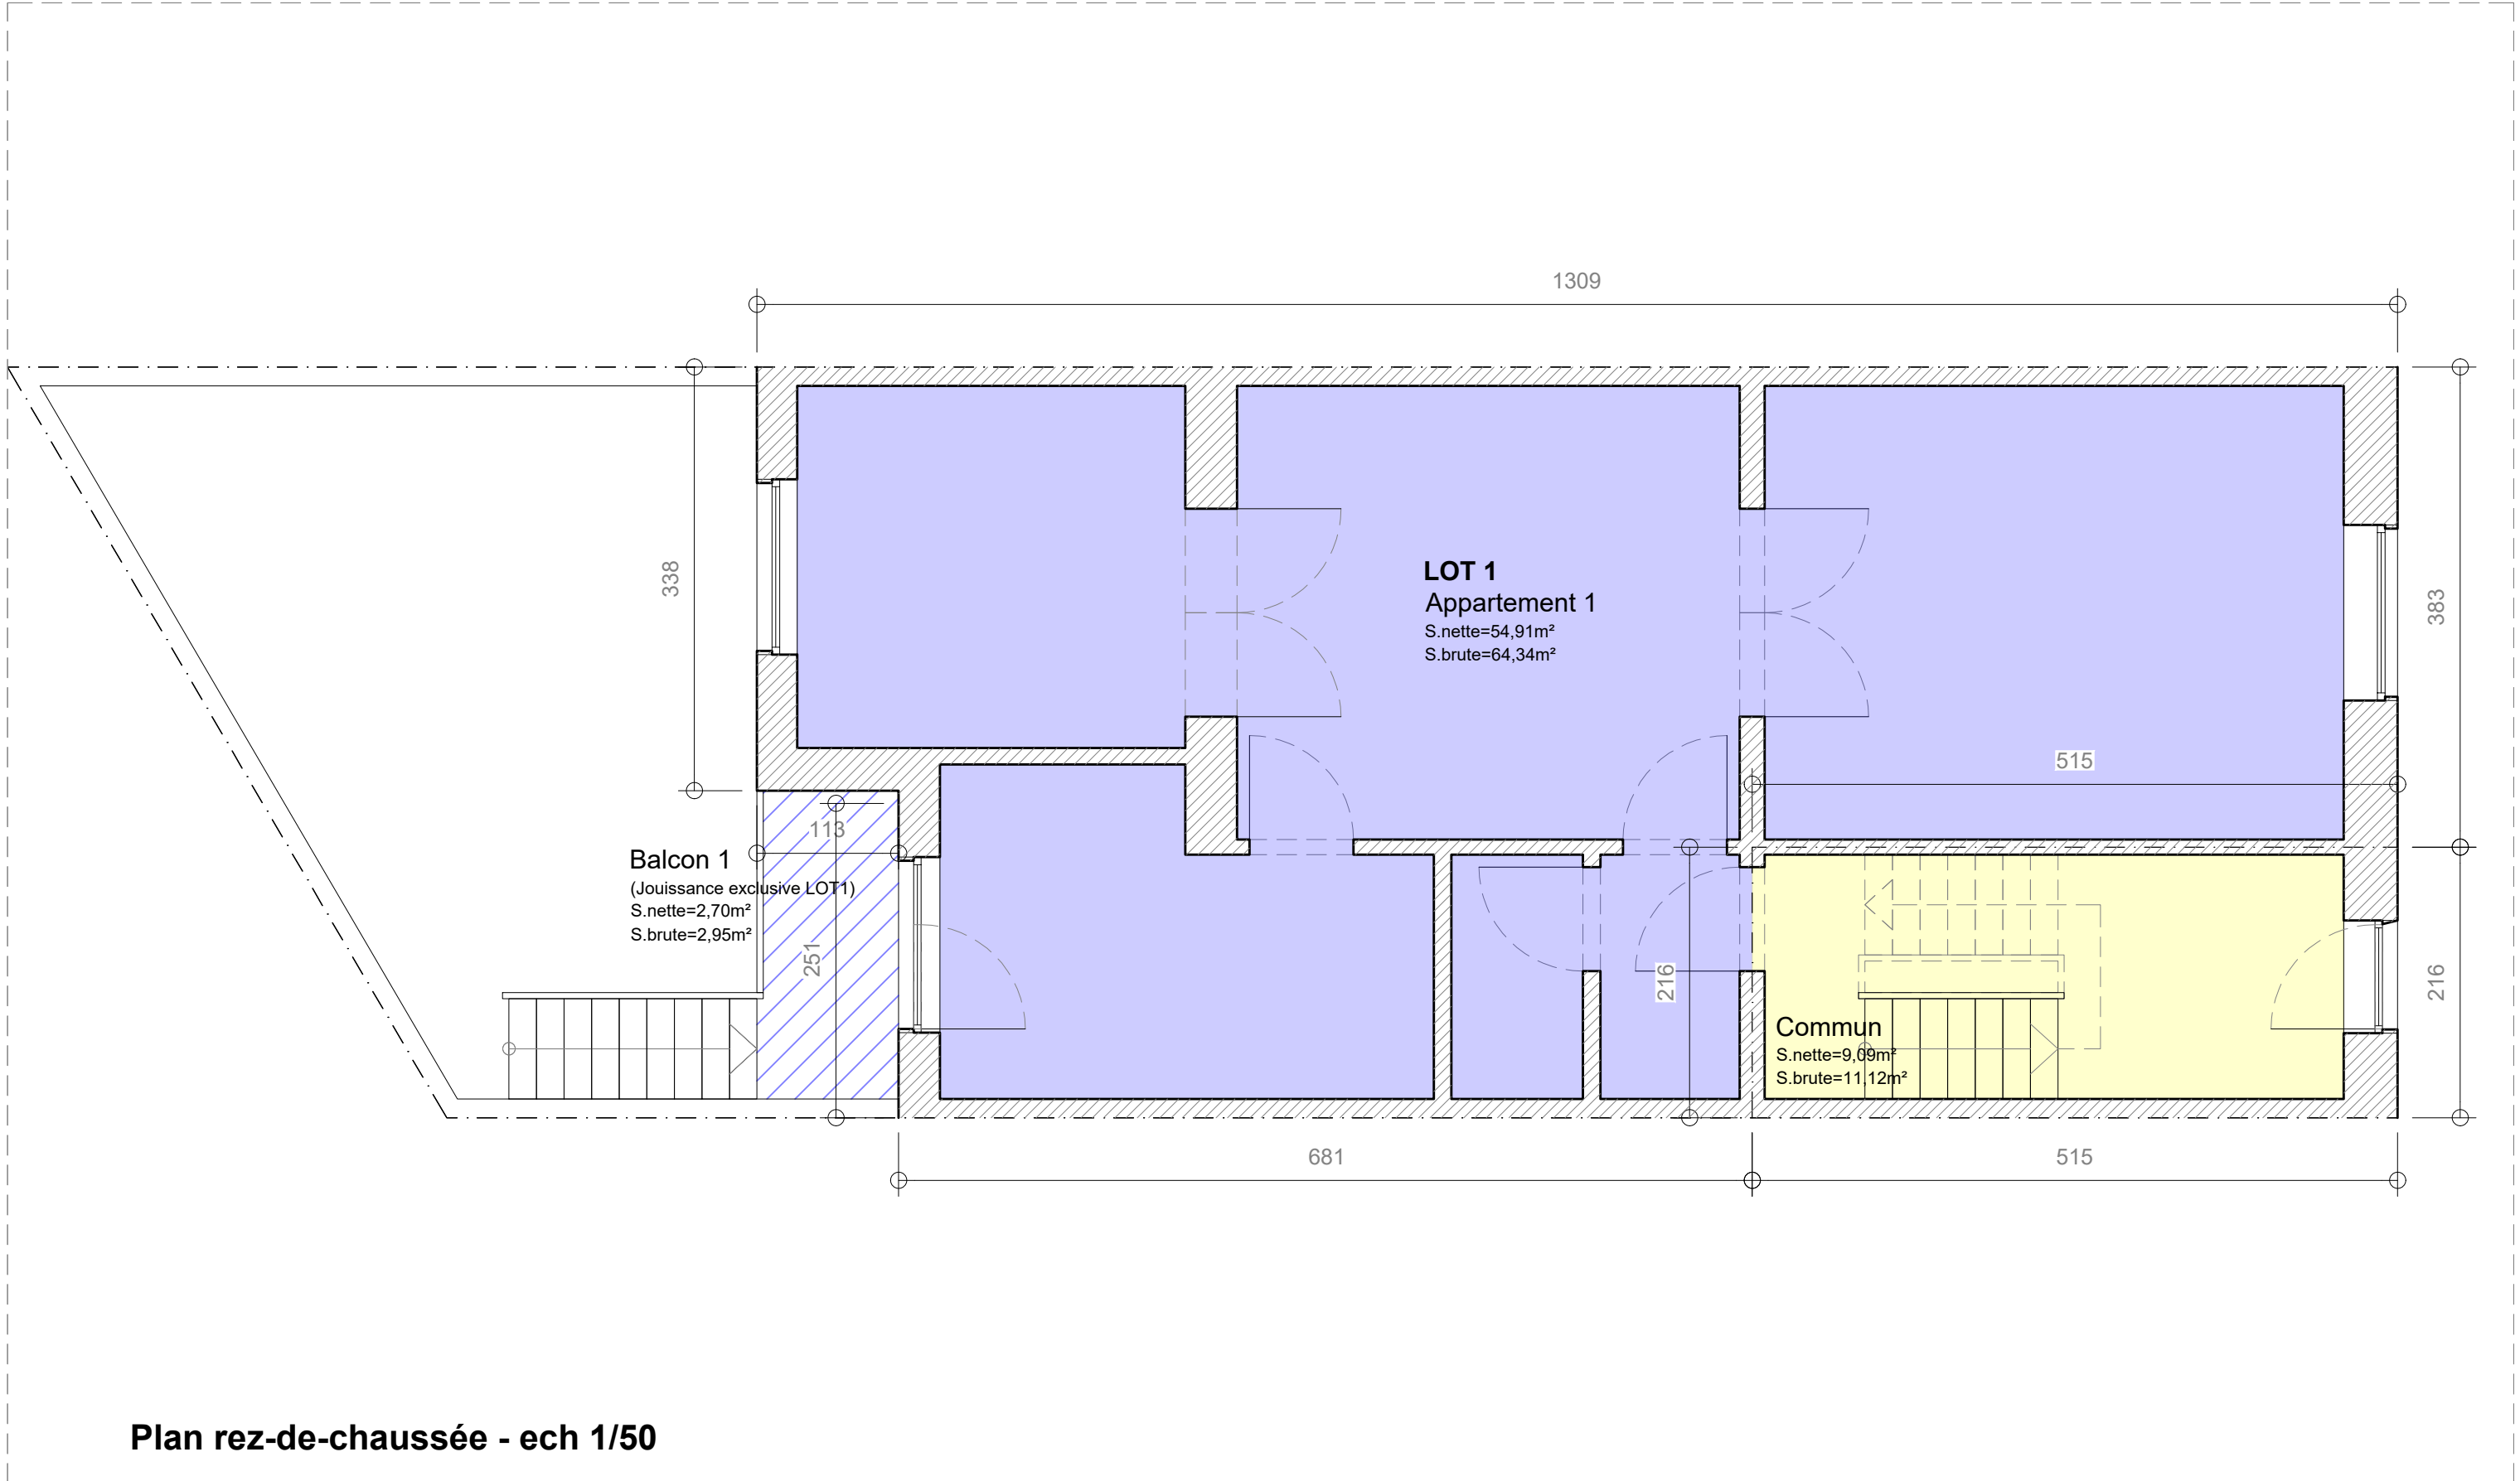


Plan rez-de-chaussée - ech 1/50

Plans de division	Adresse du bien:	Objet de la demande:	Maître d'ouvrage:	Architecte:	Indice 1:
	Avenue des Volontaires 32 1040 Etterbeek	Division d'un immeuble	Monsieur Ramakers Renaud Avenue des Volontaires 32, 1040 Etterbeek	Manuel Lequarré Rue Henri Jacobs 28, 1030 Schaerbeek 0487 99 43 97 lequarre.manuel@batisonde.com	07/04/2026
Acte base	Cadastre : 21363B0344/00H003				3/5

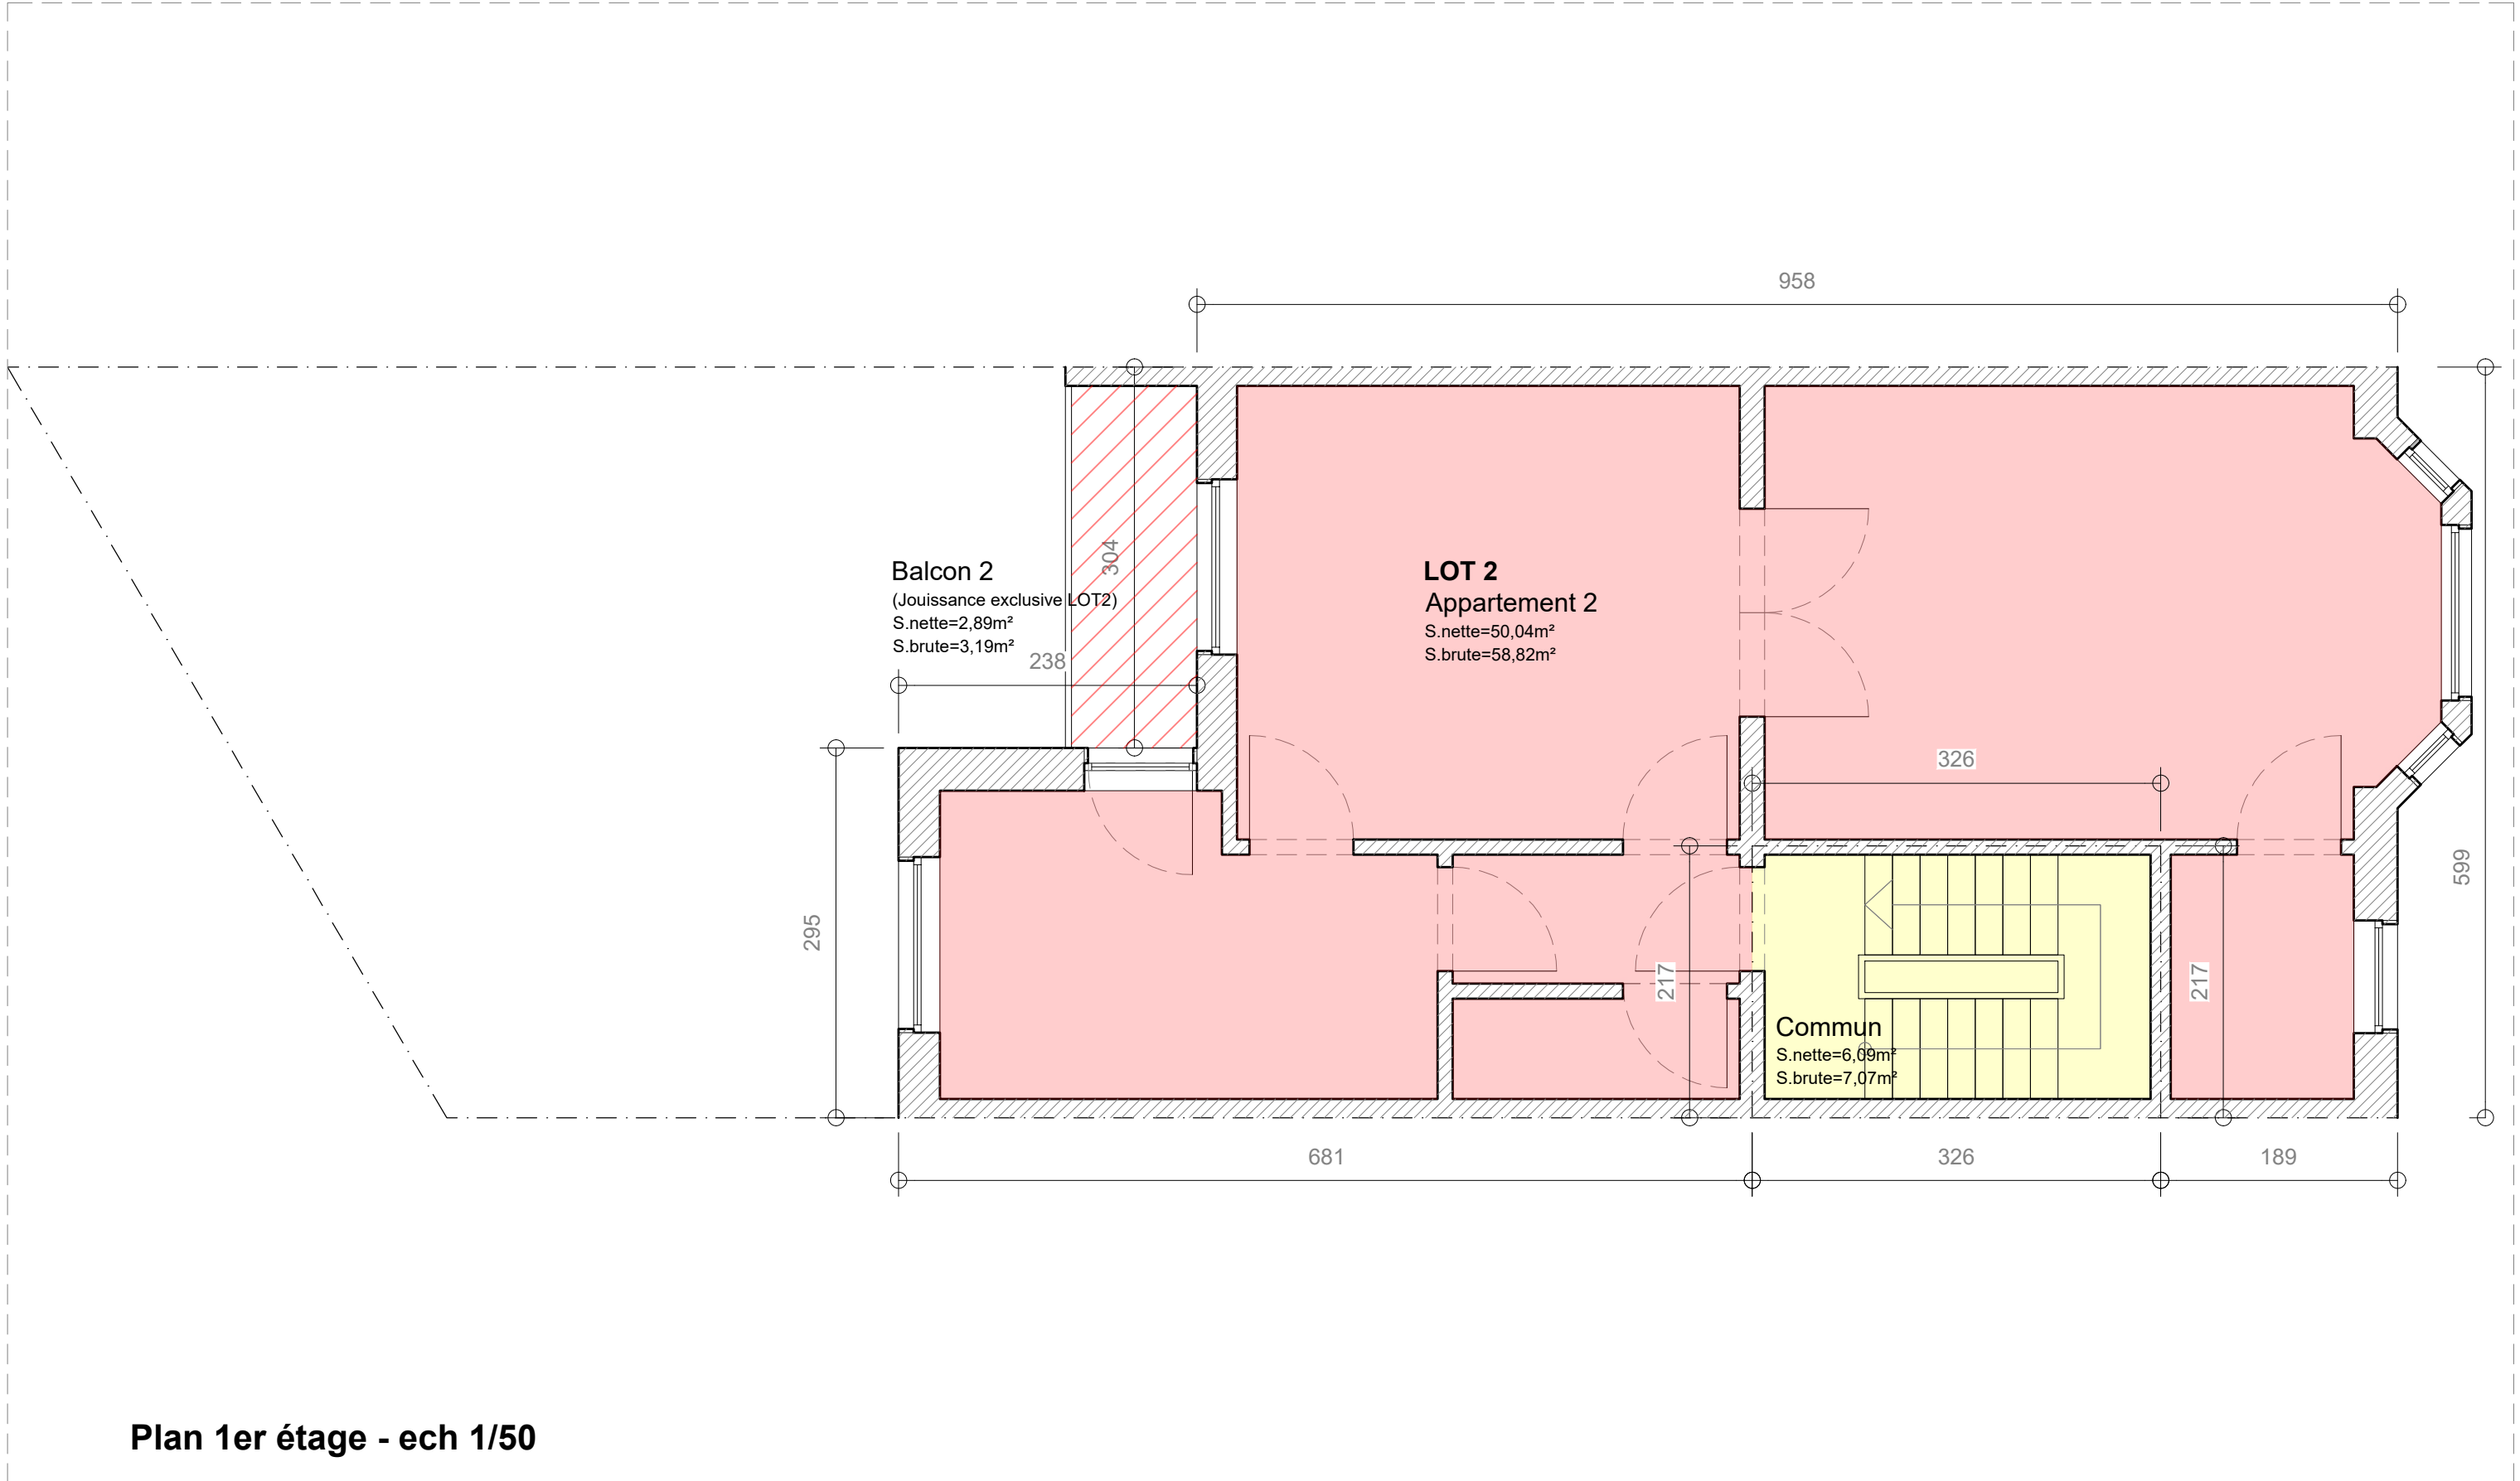

Plan 1er étage - ech 1/50

Plans de division	Adresse du bien:	Objet de la demande:	Maître d'ouvrage:	Architecte:	Indice 1:
	Avenue des Volontaires 32 1040 Etterbeek	Division d'un immeuble	Monsieur Ramakers Renaud Avenue des Volontaires 32, 1040 Etterbeek	Manuel Lequarré Rue Henri Jacobs 28, 1030 Schaerbeek 0487 99 43 97 lequarre.manuel@batisonde.com	07/04/2026
Acte base	Cadastre : 21363B0344/00H003				4/5

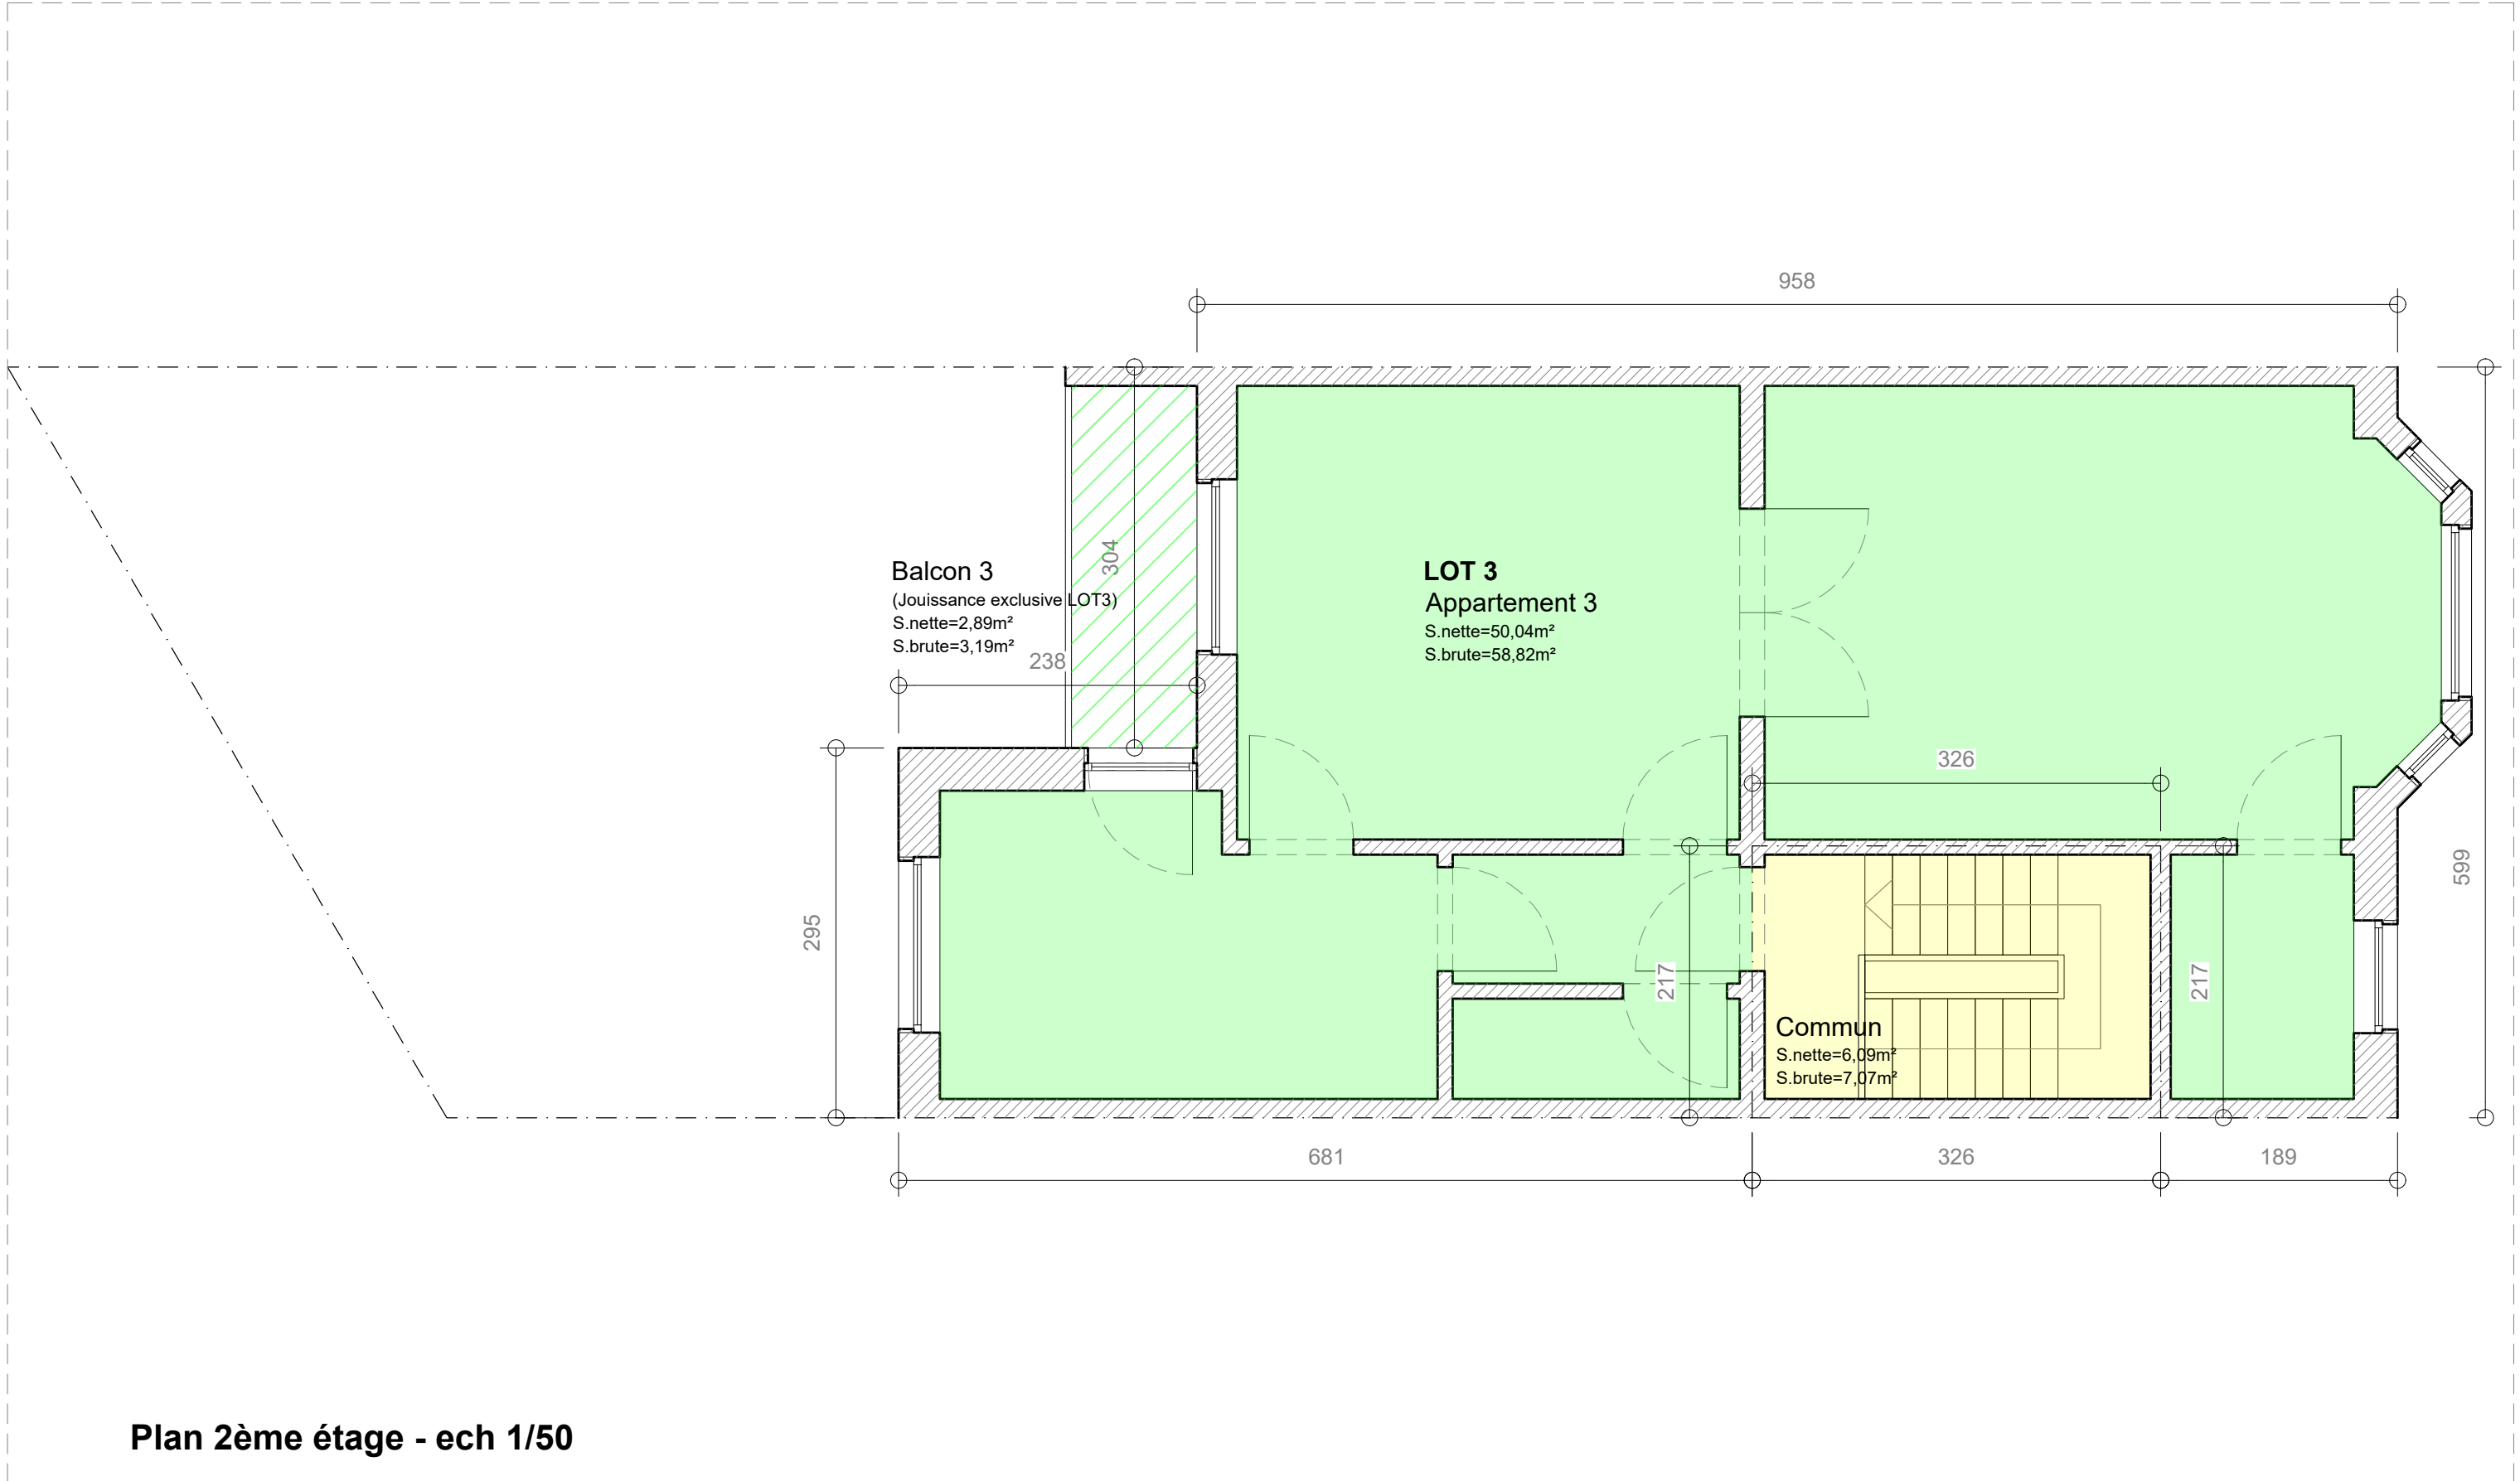

Plans de division	Adresse du bien:	Objet de la demande:	Maître d'ouvrage:	Architecte:	Indice 1:
	Avenue des Volontaires 32 1040 Etterbeek	Division d'un immeuble	Monsieur Ramakers Renaud Avenue des Volontaires 32, 1040 Etterbeek	Manuel Lequarré Rue Henri Jacobs 28, 1030 Schaerbeek 0487 99 43 97 lequarre.manuel@batisonde.com	07/04/2026
Acte base	Cadastre : 21363B0344/00H003				5/5

