


▼ Rez-de-chaussée

SURFACE TOTALE : 46.44 m² • SURFACE HABITABLE : 46.44 m² • PIÈCES : 4

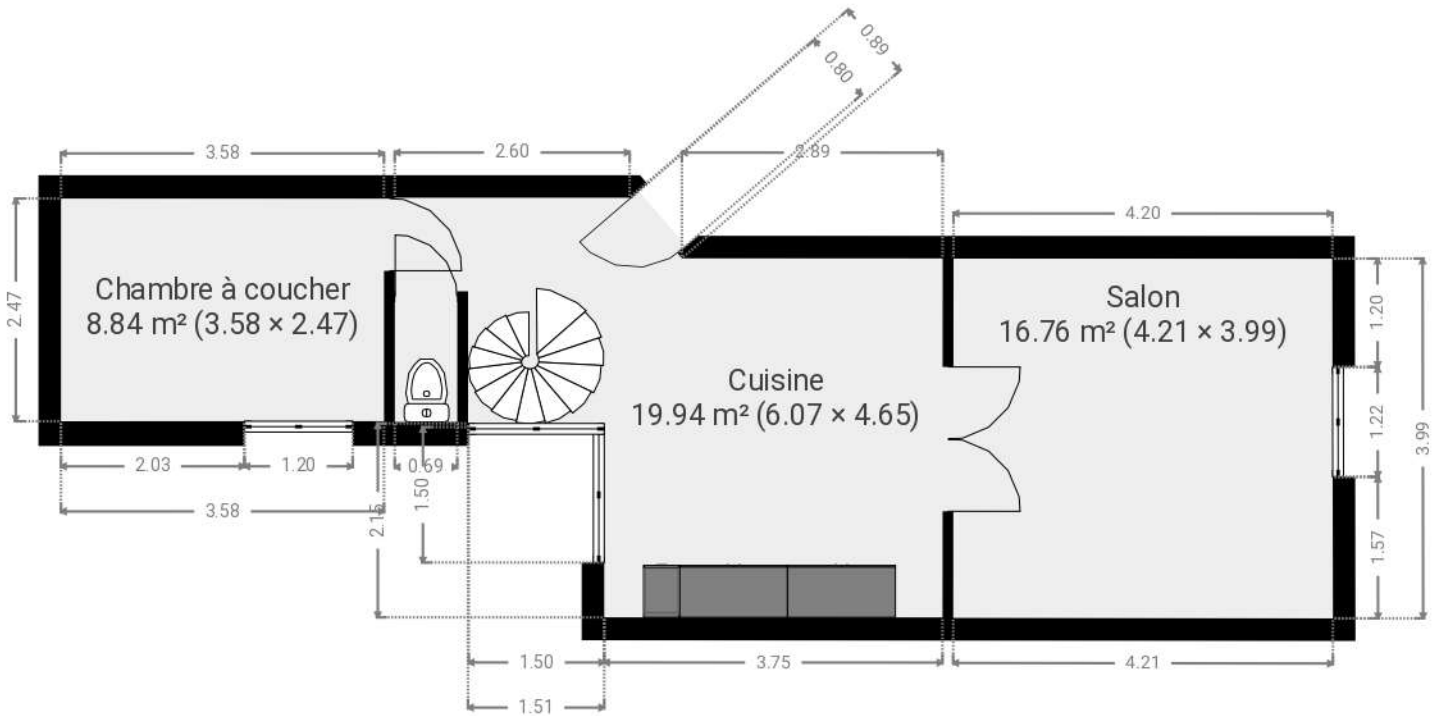

▼ 1er étage

SURFACE TOTALE : 13.09 m² • SURFACE HABITABLE : 13.09 m² • PIÈCES : 3

