

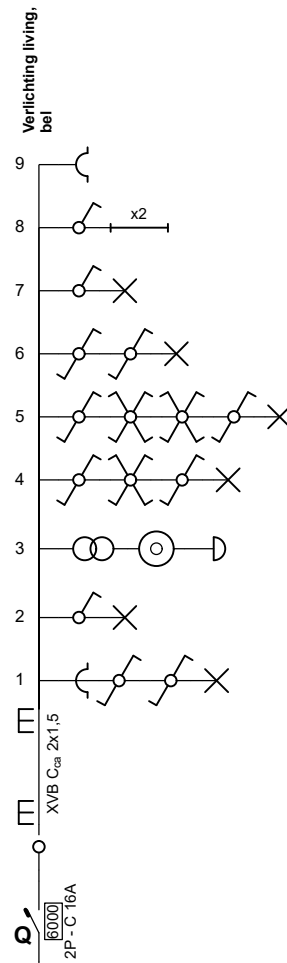
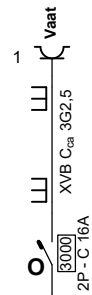
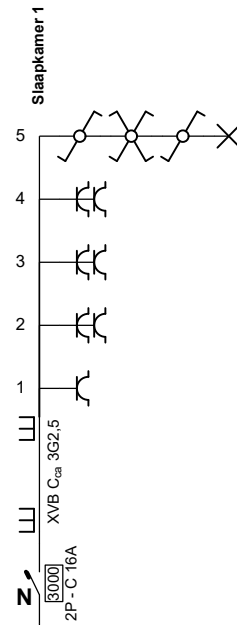
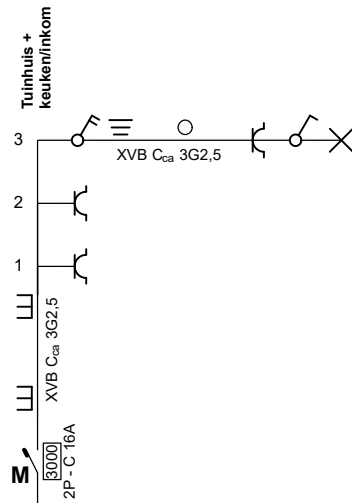


**Plaats van de elektrische installatie**

**Installateur**  
 KDG  
 Kapellekouter 44  
 9520 Sint-Lievens-Houtem  
 Tel.: 053 62 10 21 GSM: 0497 30 55 27  
 e-mail: karel.de.groote1@telenet.be  
 BTW BE 0649.245.843

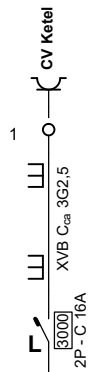

**p. 1/6**  
**Eendraadschema**  
 3 x 400V + N ~ 50Hz

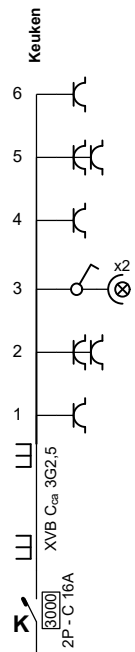

Plaats van de elektrische installatie

Installateur



KDG  
Kapellekouter 44  
9520 Sint-Lievens-Houtem  
Tel.: 053 62 10 21 GSM: 0497 30 55 27  
e-mail: karel.de.groote1@telenet.be  
BTW BE 0649.245.843



p. 2/6  
Eendraadschema

3 x 400V + N ~ 50Hz

Kelder

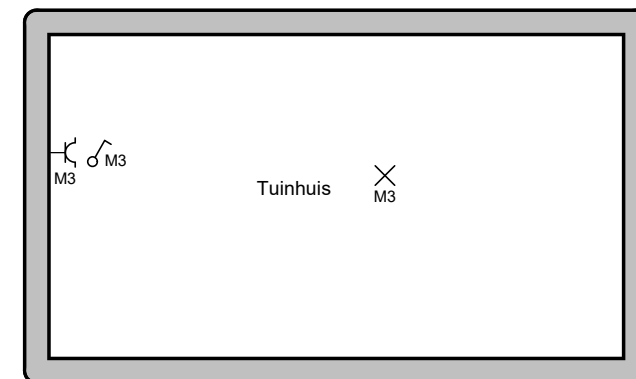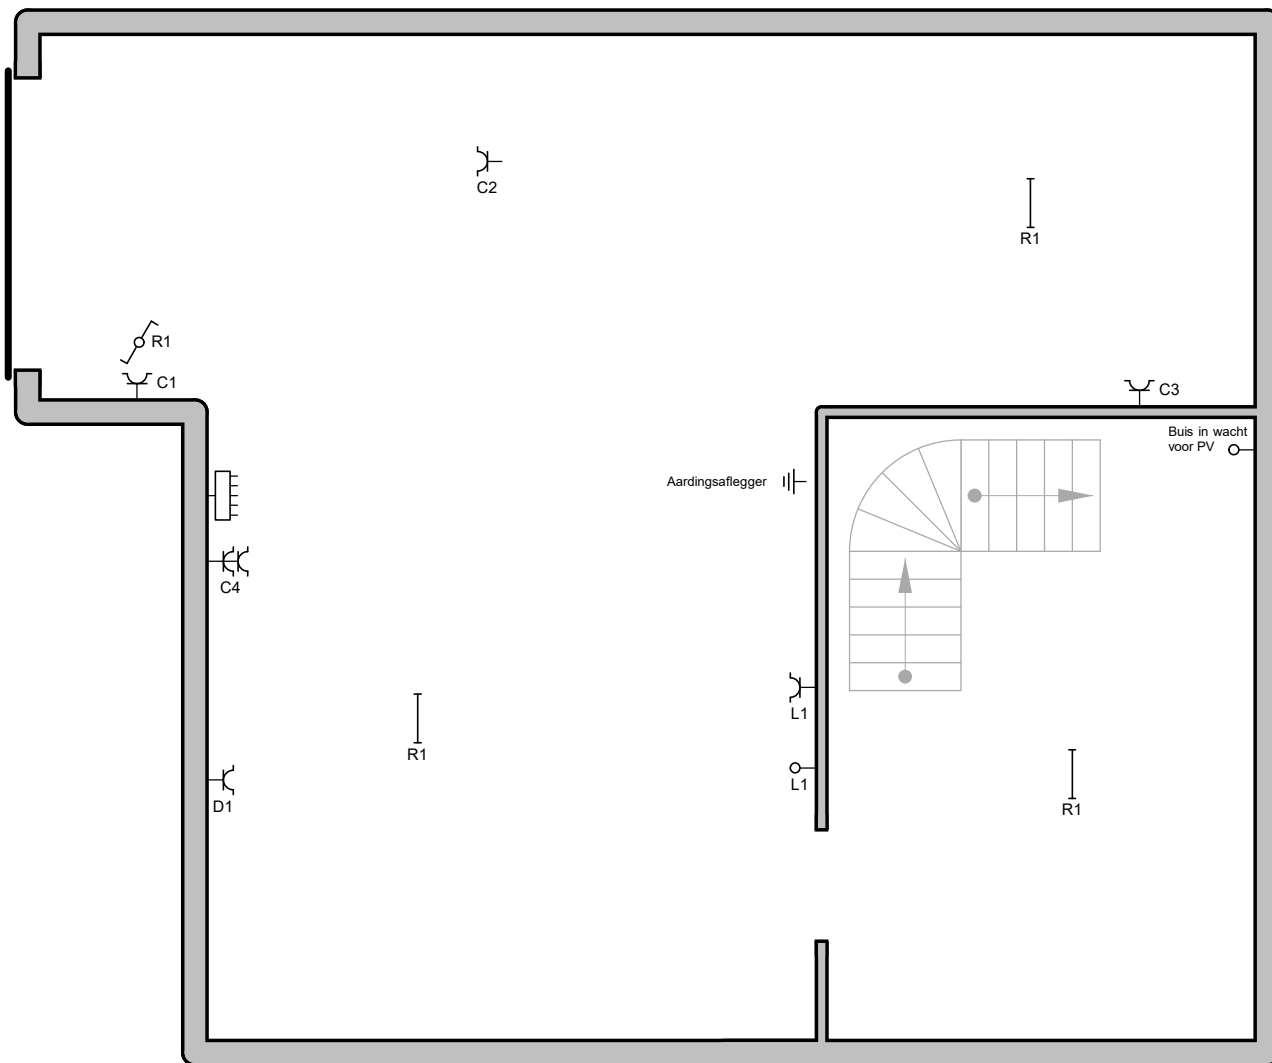

Plaats van de elektrische installatie


Installateur

KDG  
Kapellekouter 44  
9520 Sint-Lievens-Houtem  
Tel.: 053 62 10 21 GSM: 0497 30 55 27  
e-mail: karel.de.groote1@telenet.be  
BTW BE 0649.245.843



p. 3/6  
Situatieplan

3 x 400V + N ~ 50Hz

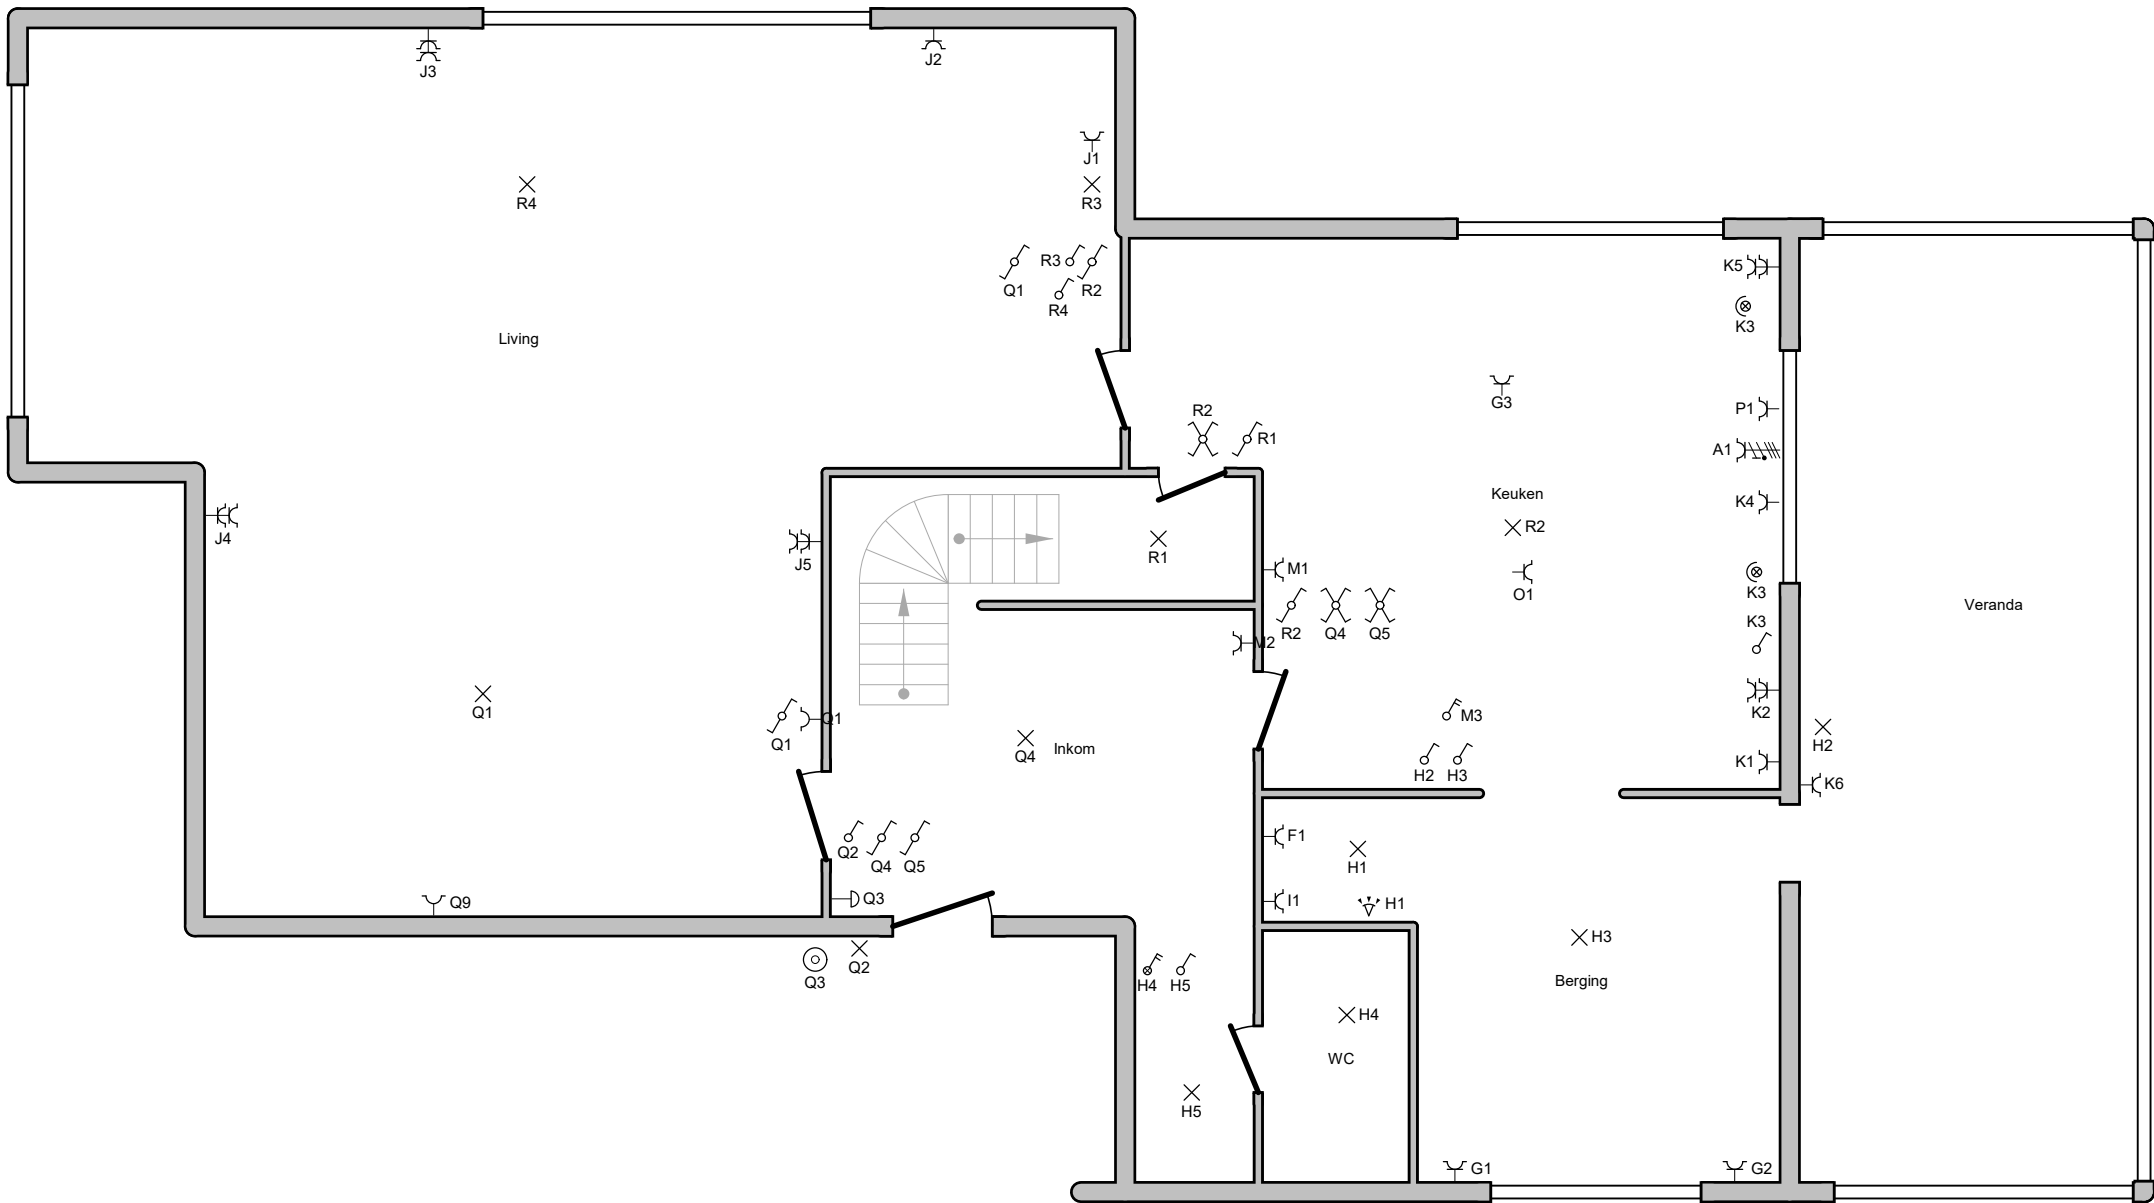


**Plaats van de elektrische installatie**

**Installateur**  
 KDG  
 Kapellekouter 44  
 9520 Sint-Lievens-Houtem  
 Tel.: 053 62 10 21 GSM: 0497 30 55 27  
 e-mail: karel.de.groote1@telenet.be  
 BTW BE 0649.245.843



**p. 4/6**  
**Situatieplan**  
 3 x 400V + N ~ 50Hz

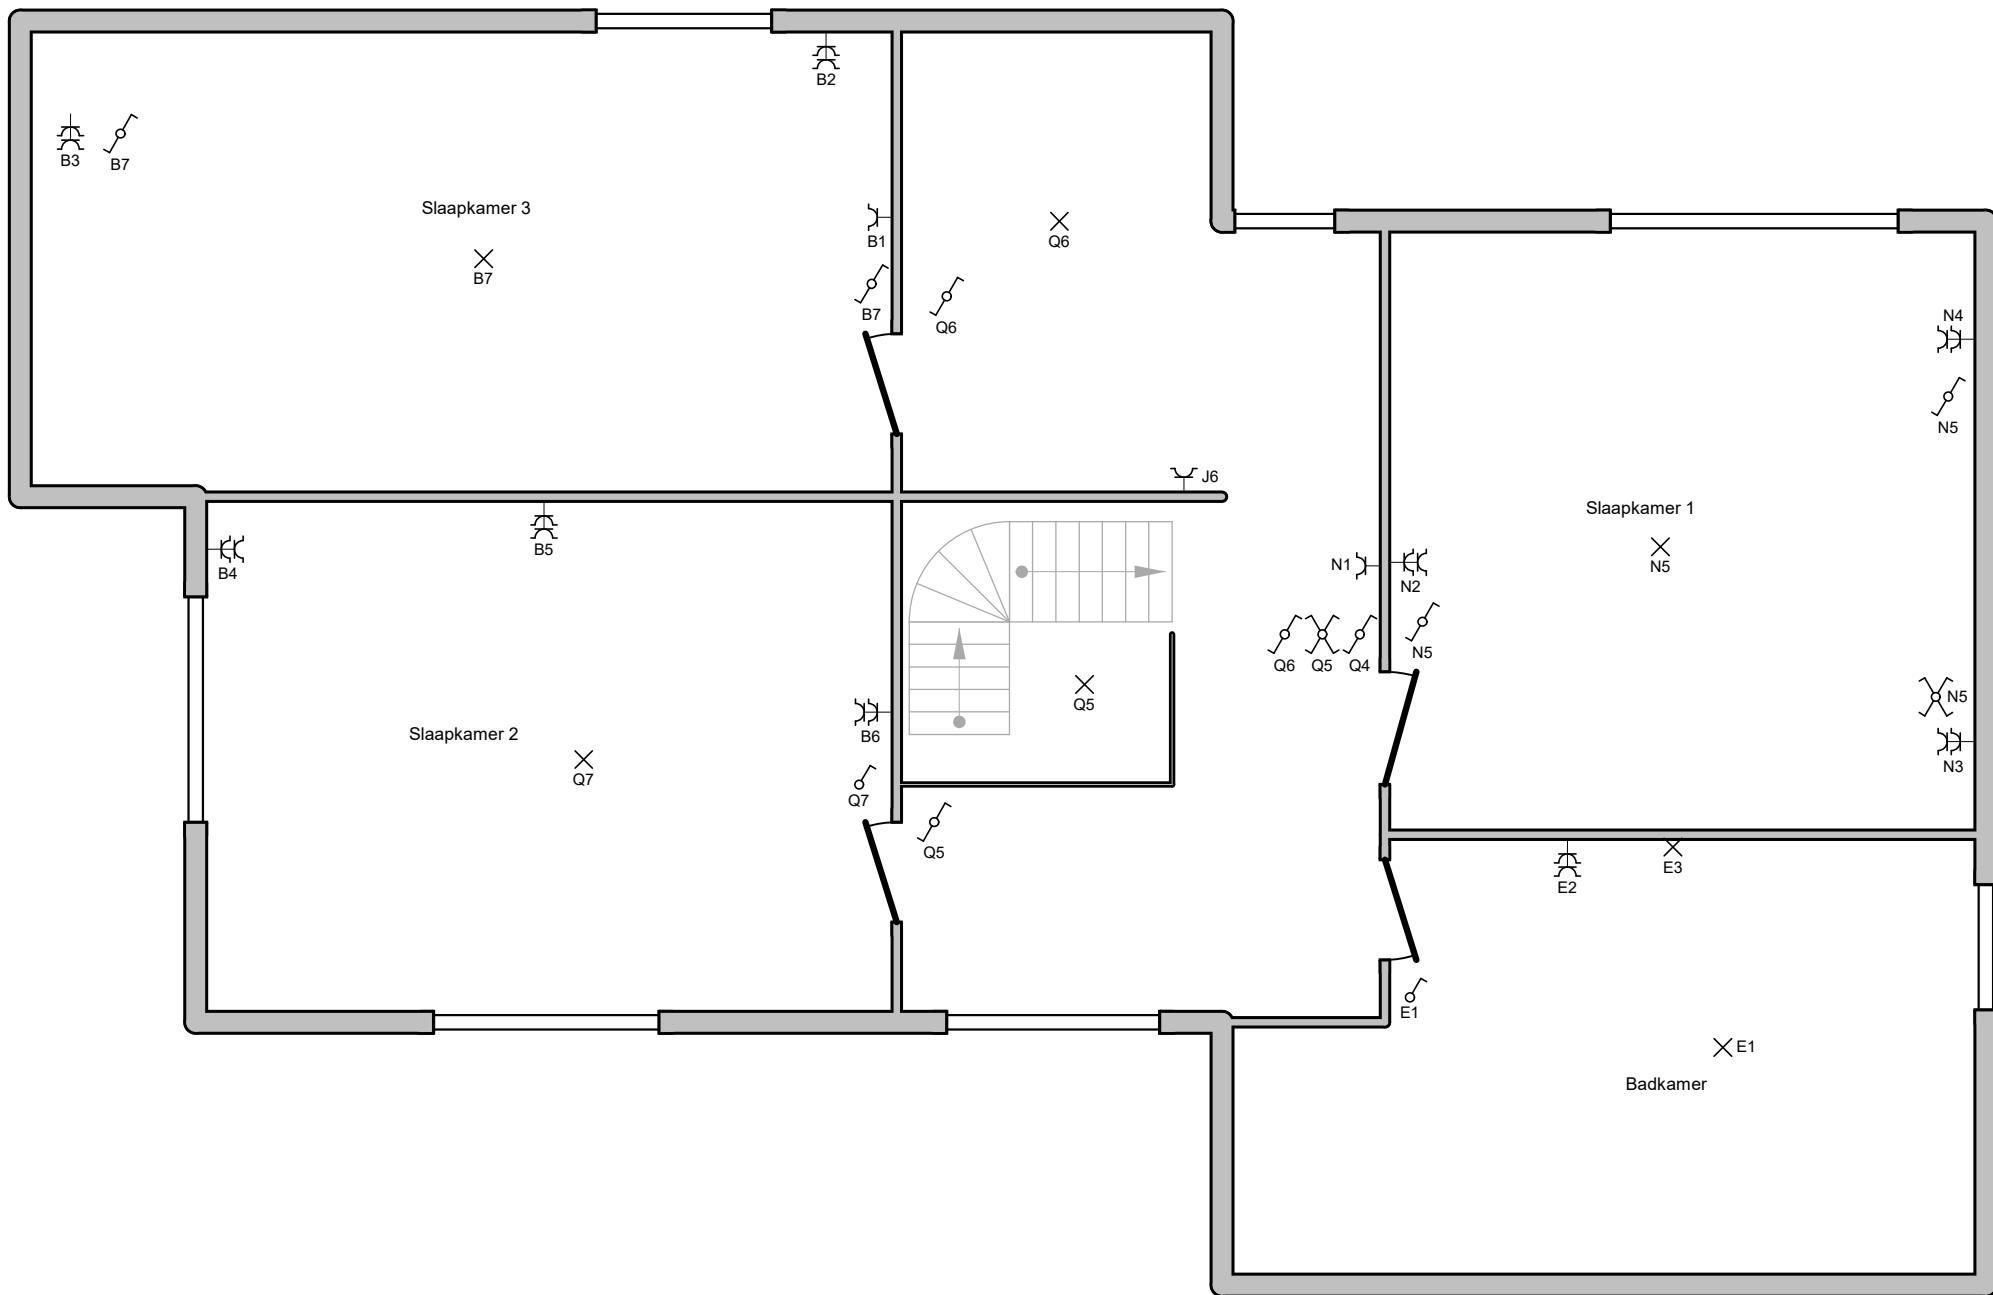

Plaats van de elektrische installatie

**Installateur**


KDG  
 Kapellekouter 44  
 9520 Sint-Lievens-Houtem  
 Tel.: 053 62 10 21 GSM: 0497 30 55 27  
 e-mail: karel.de.groote1@telenet.be  
 BTW BE 0649.245.843



p. 5/6  
**Situatieplan**

3 x 400V + N ~ 50Hz

Zolder

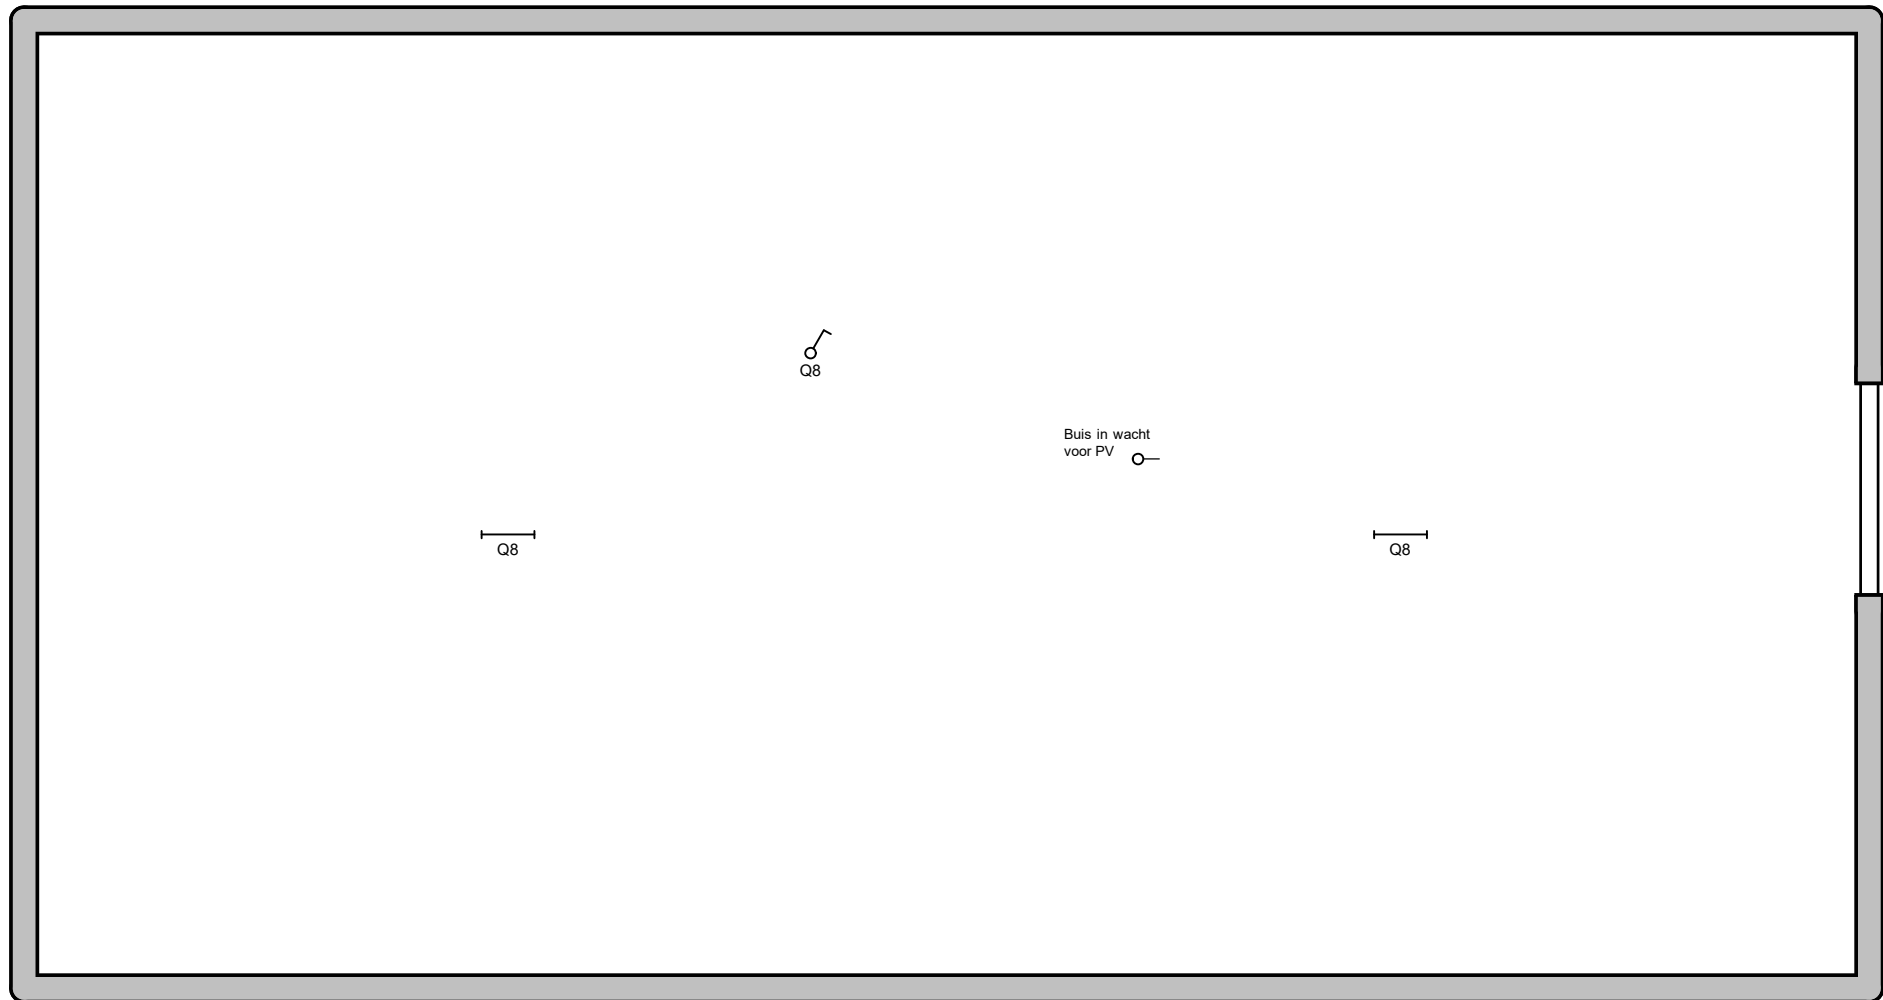

Plaats van de elektrische installatie

Installateur

KDG  
Kapellekouter 44  
9520 Sint-Lievens-Houtem  
Tel.: 053 62 10 21 GSM: 0497 30 55 27  
e-mail: karel.de.groote1@telenet.be  
BTW BE 0649.245.843



p. 6/6  
Situatieplan

3 x 400V + N ~ 50Hz