


Huldenberg

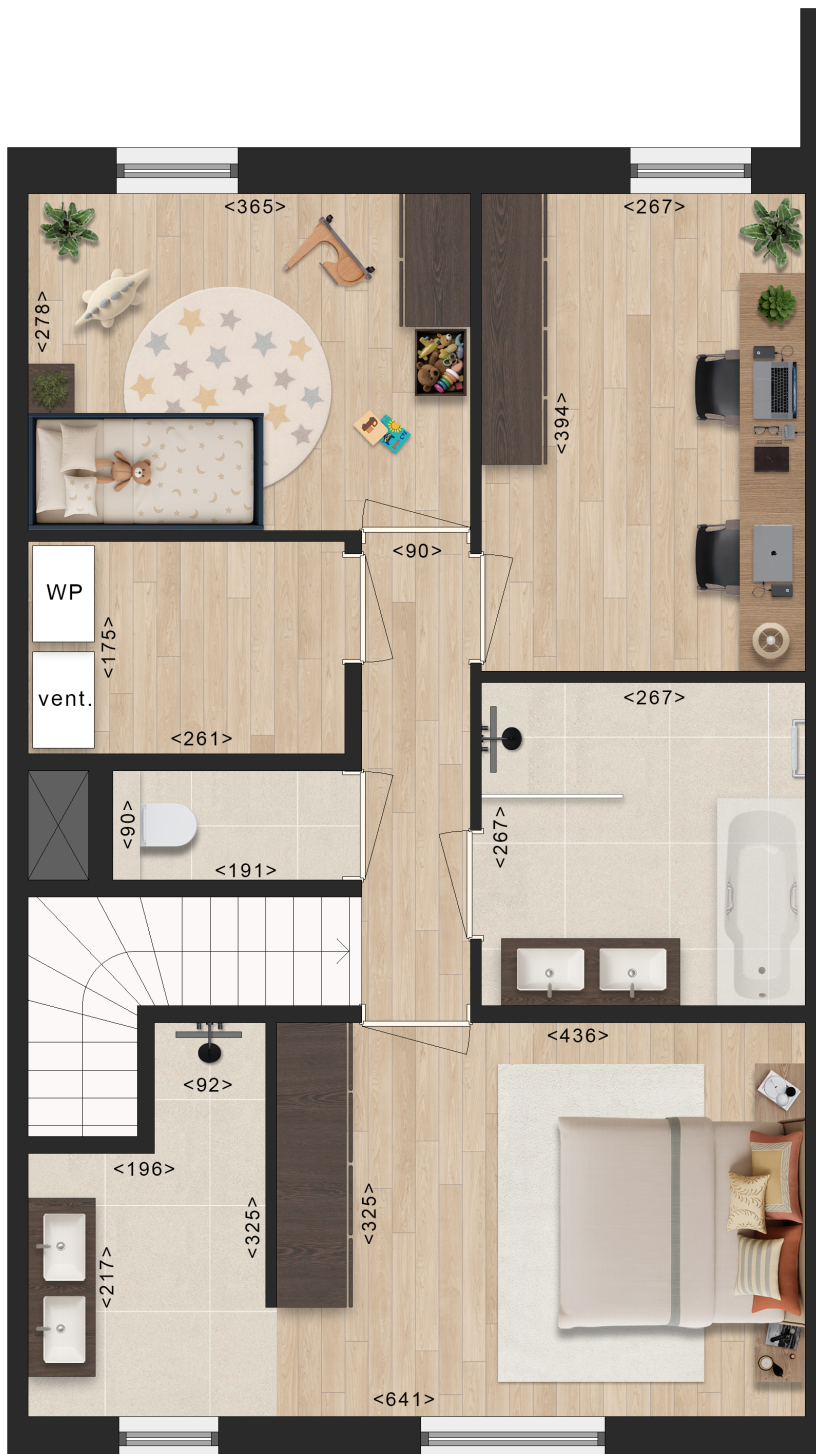

LOT 19 - verdieping
bruto opp woning: 147m²

Dit verkoopplan is louter indicatief. Alle afmetingen zijn informatief. Constructieve wijzigingen van de plannen onder voorbehoud van stabiliteits- en techniekenstudie. Het voorgestelde meubilair en inrichting is louter illustratief en niet bindend. Met betrekking tot de architectuur wordt verwezen naar de uitvoeringsplannen van de architect.

