

Province de NAMUR
Commune de LIVES SUR MEUSE

Rendeur M^r

Projet de construction d'une maison
d'habitation

Lives sur Meuse


Architecte: TRINE C.
Bureau, 85, rue d'Italie Ans.
Inscrit au tableau du Conseil de l'Ordre
des Architectes de la province de Liège,
n° 615/141

Vues en plan - situation - implantation -
Echelles: 2%, 1/2500, 1/200
Le 14/11/69


RENDEUR


ARCHITECTE

ENTREPRENEUR

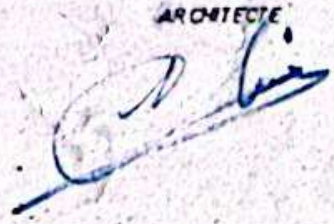


REZ DE CHAUSSEE

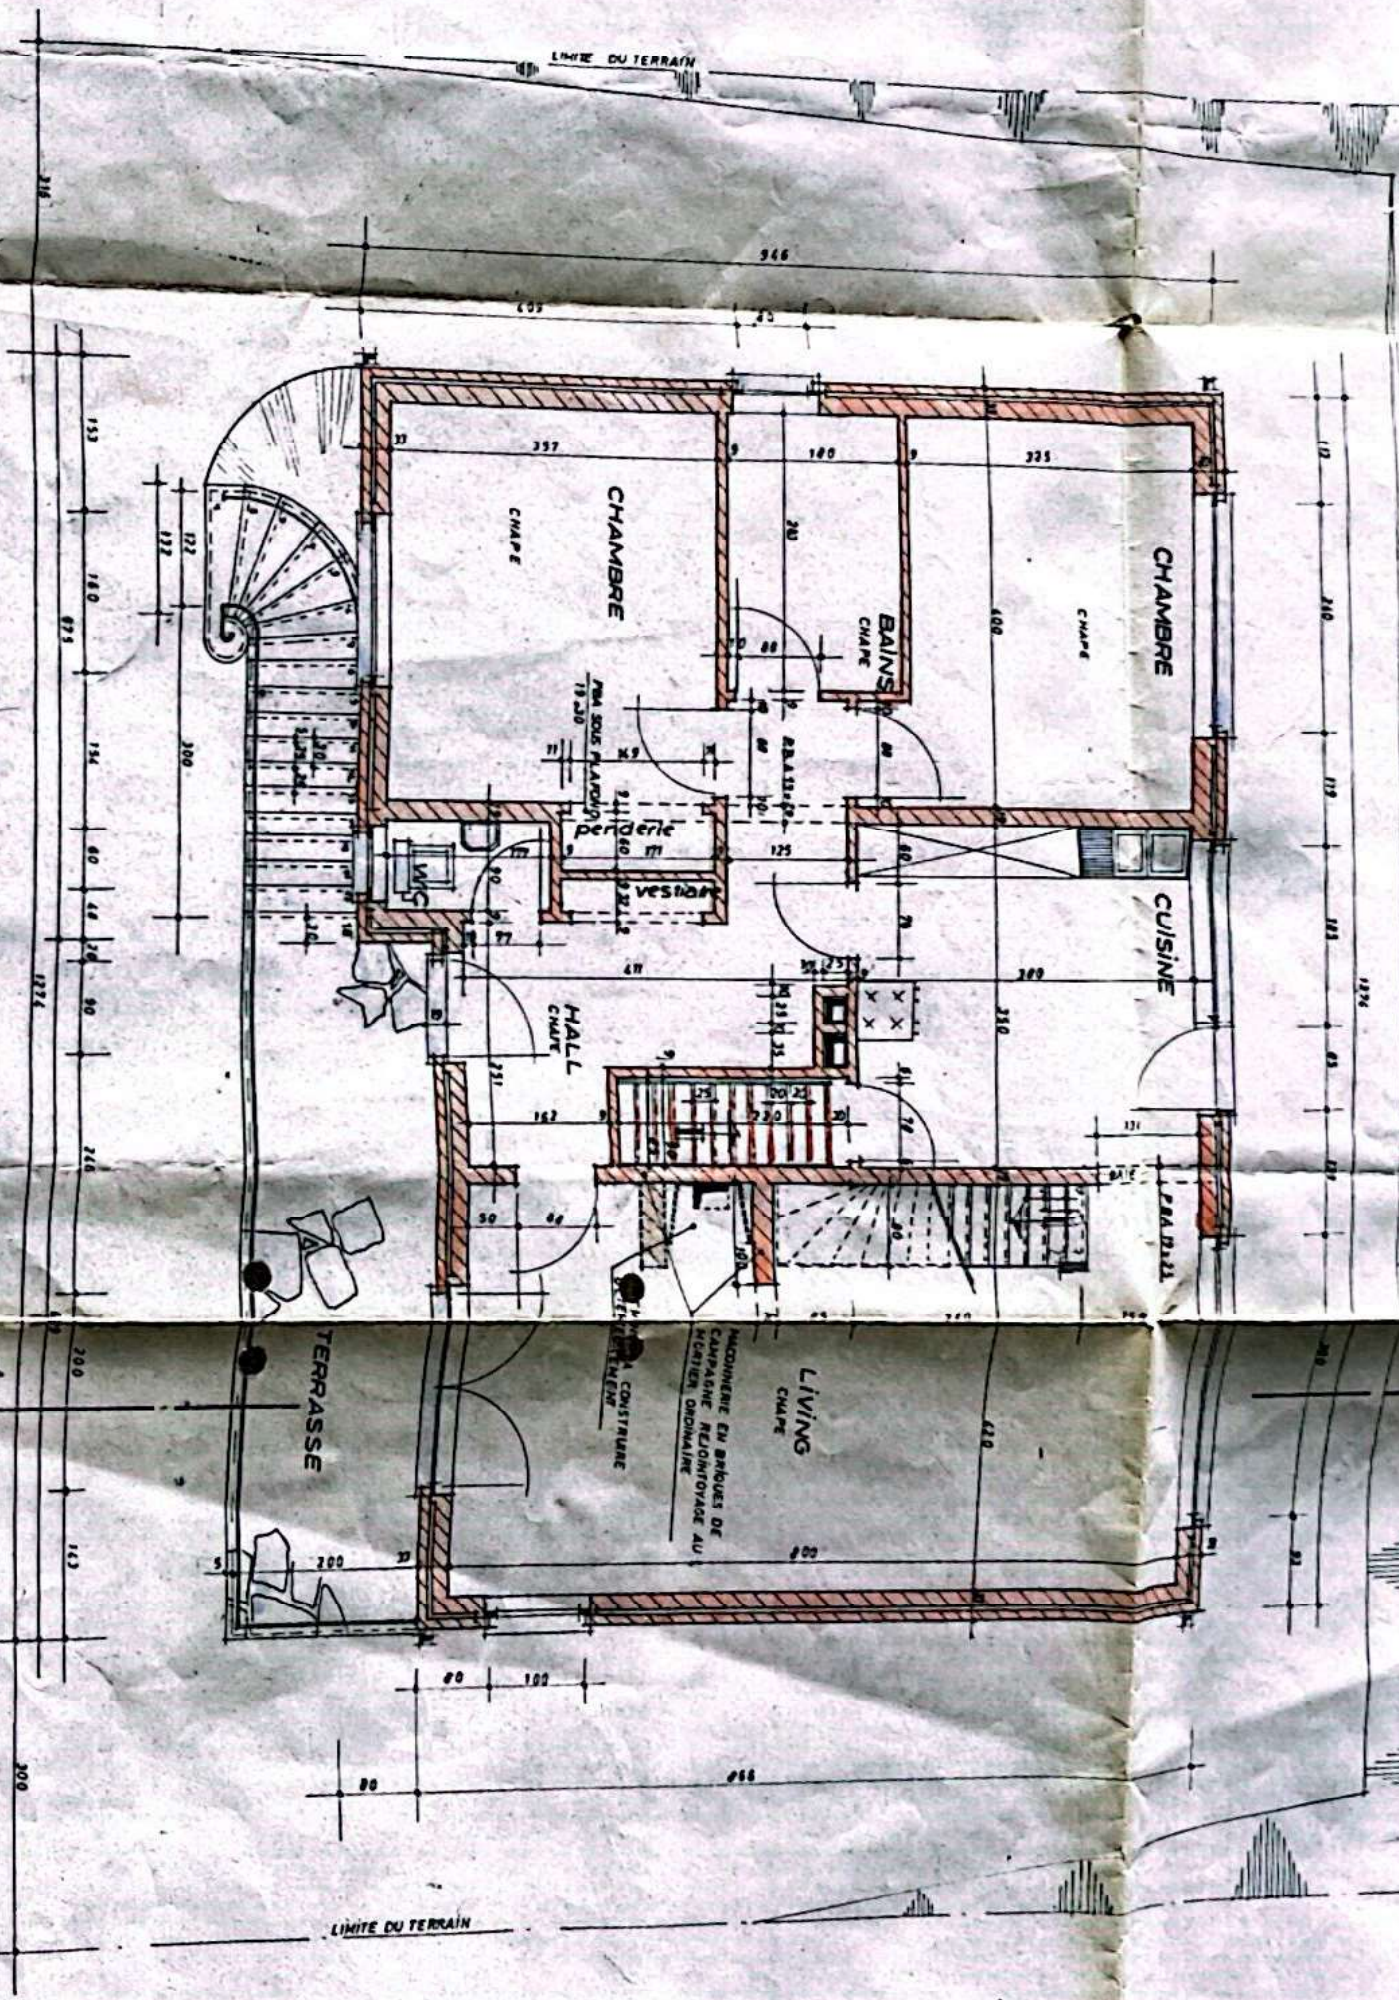

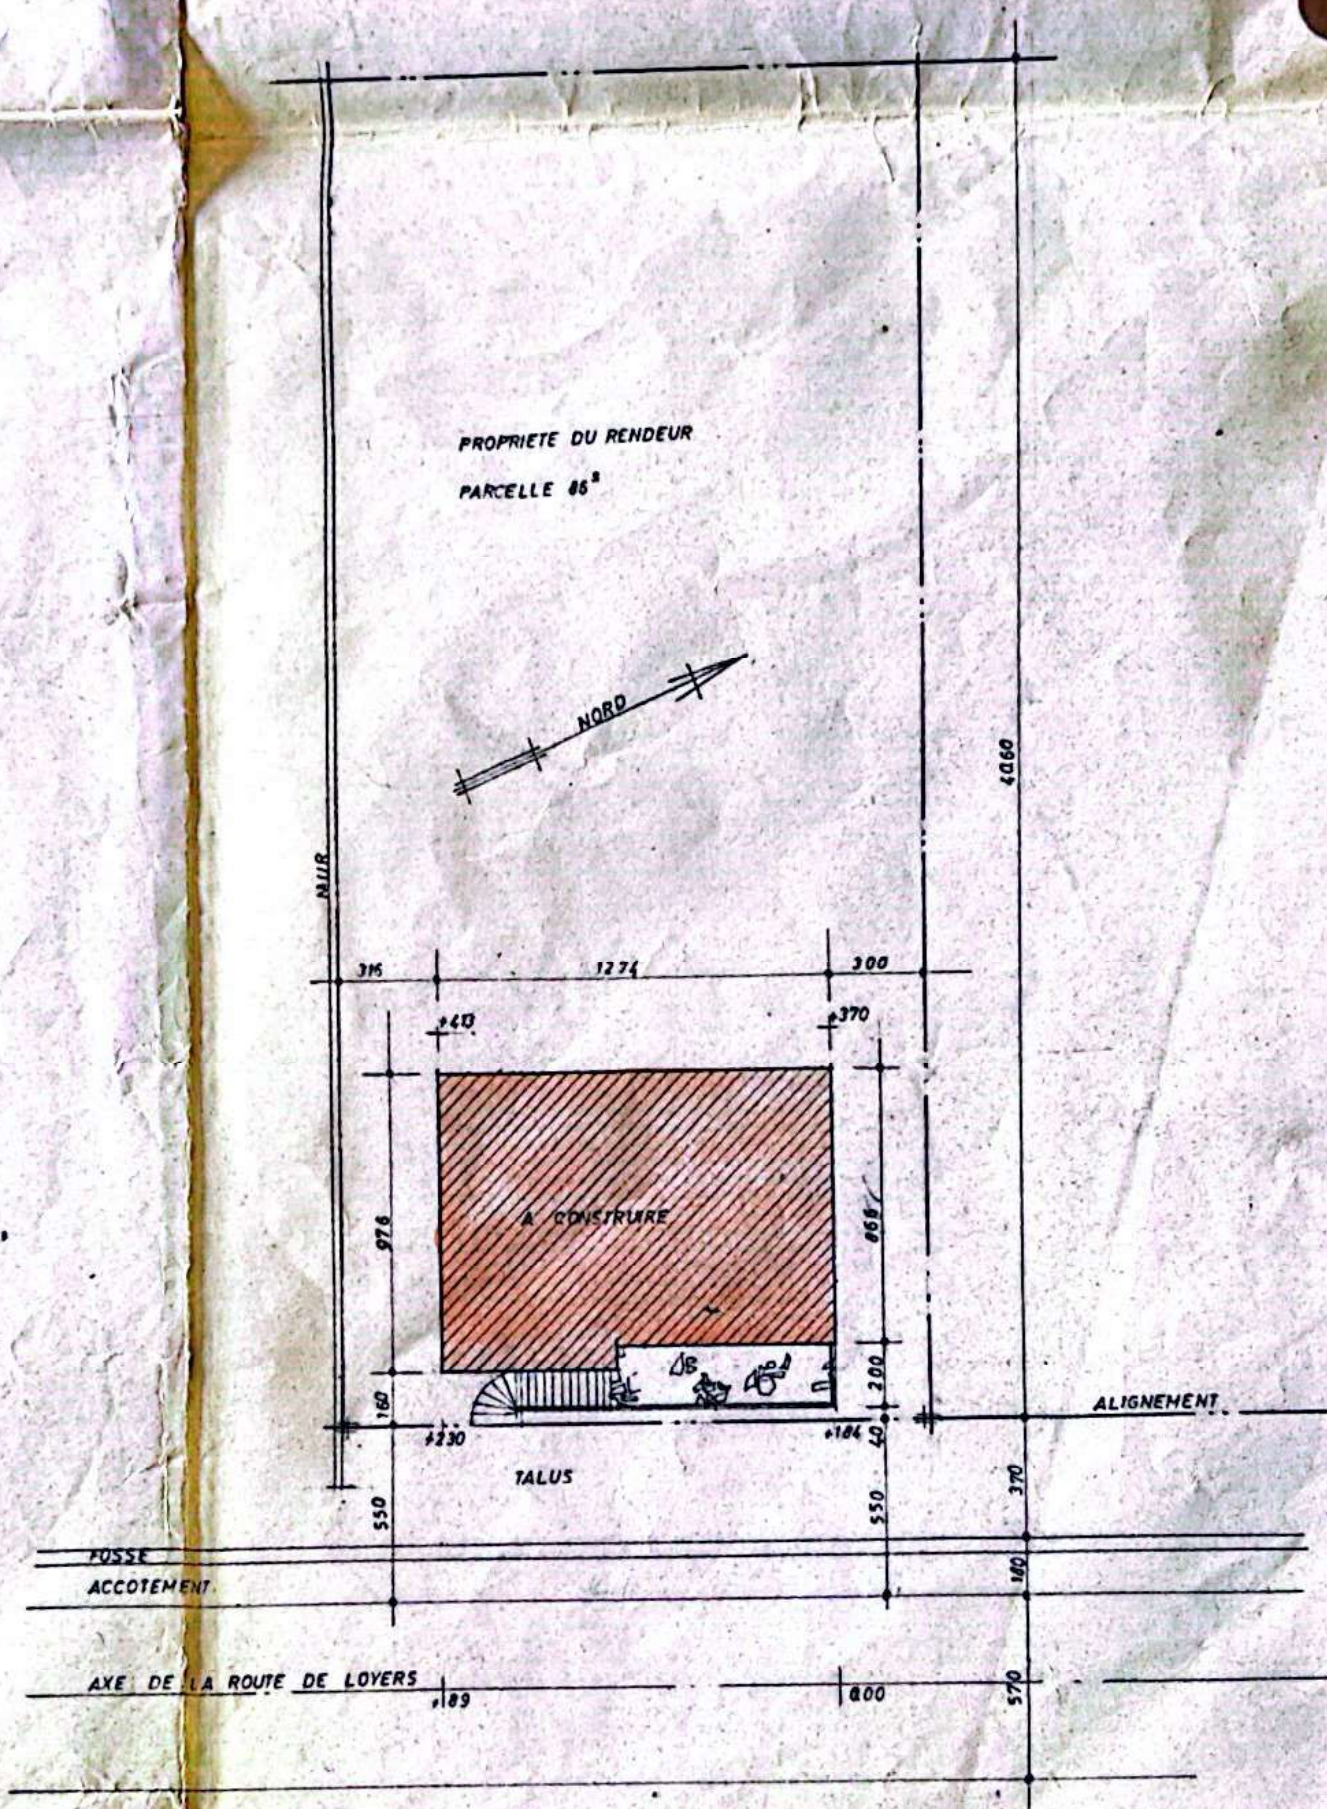

SITUATION
echelle 1/200

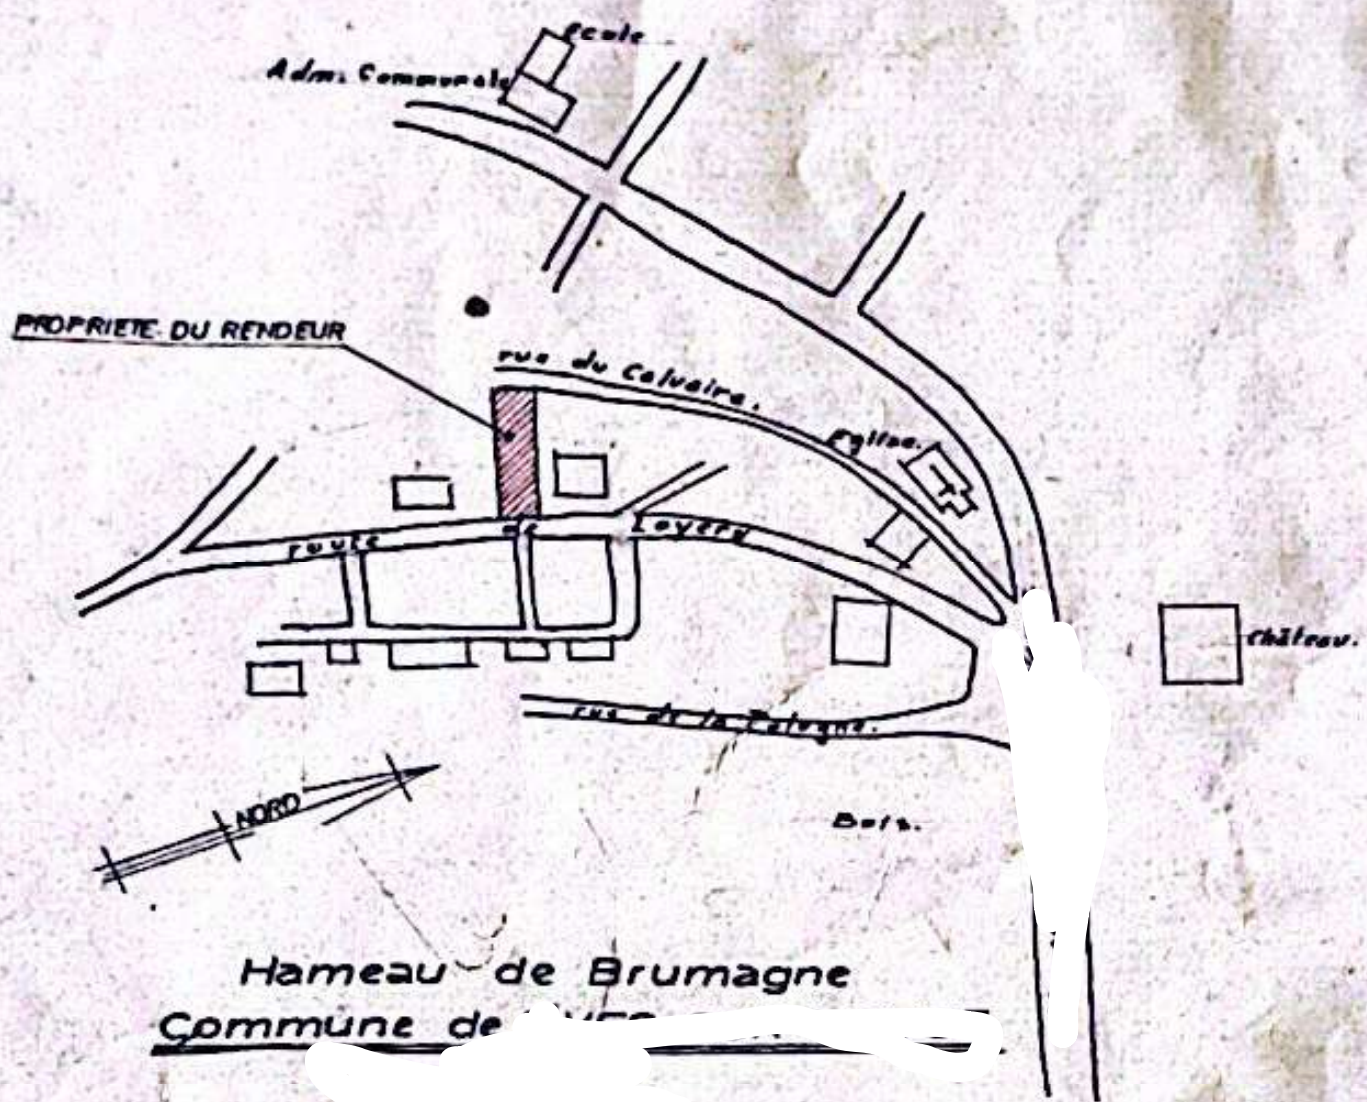

SITUATION

échelle: 1/2500