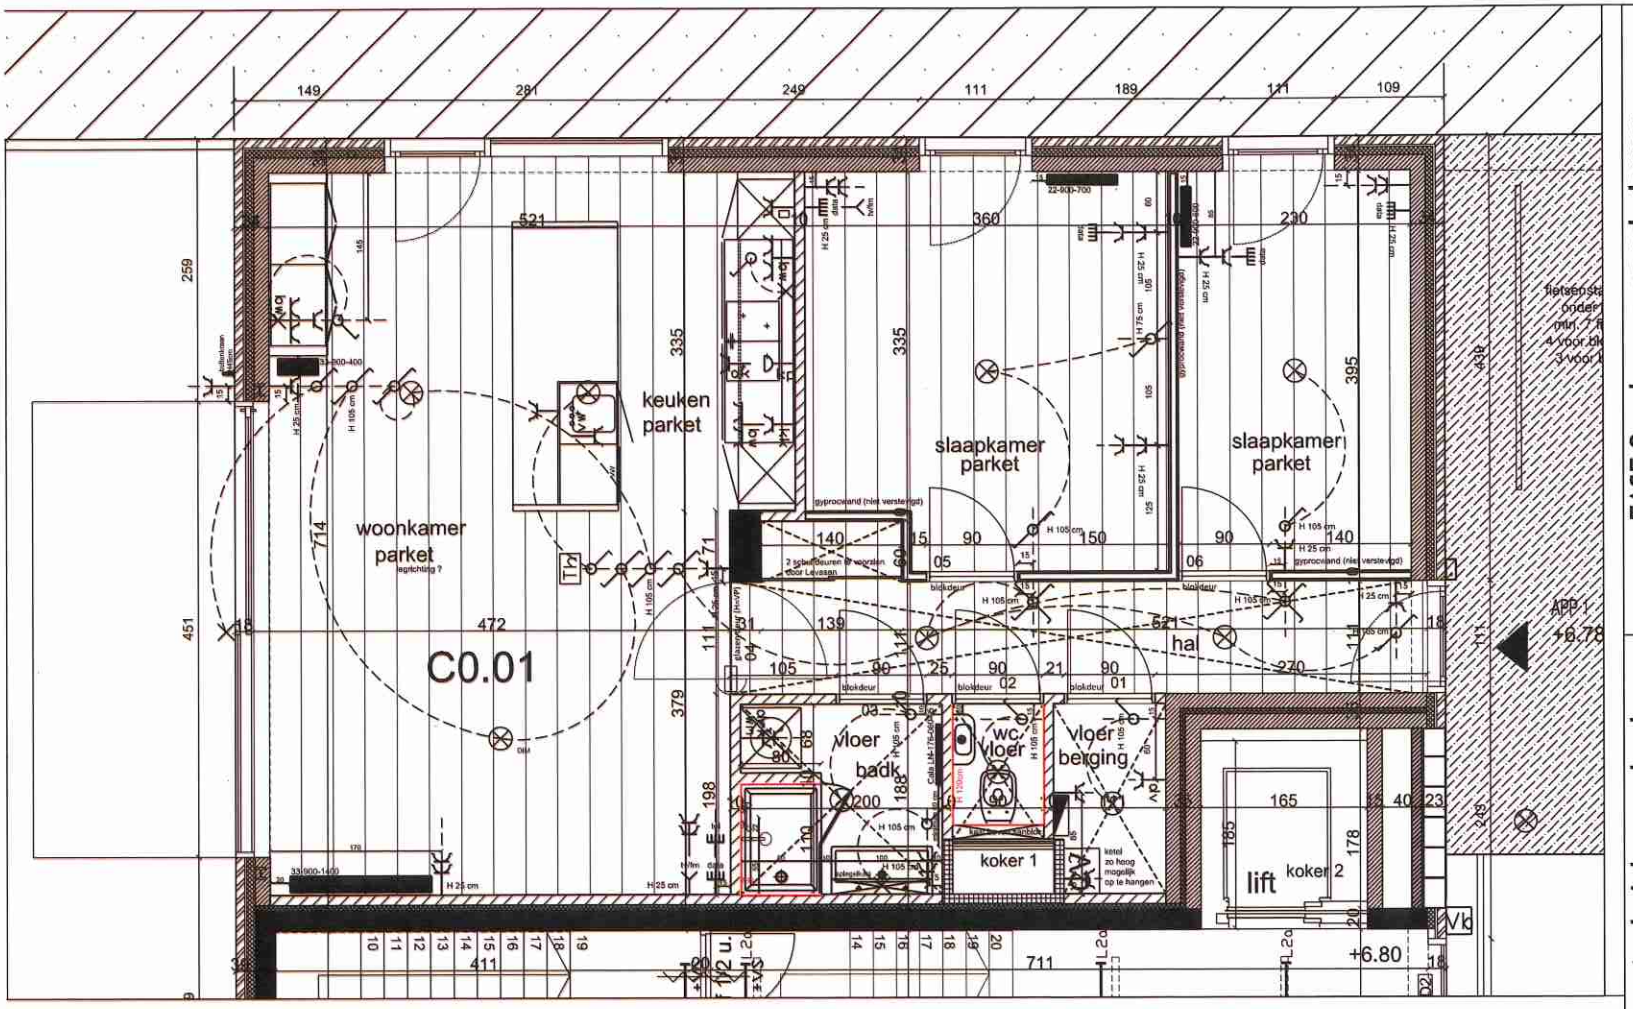

FASE 1 - indeling, technieken en keuken

verwarming

ruimte	radiatoren	ketel	thermostaat
inkom			
toilet			
leefruimte			
keuken			
droge berging			
nachthal			
berging			
badkamer			
slaapkamer 1			
slaapkamer 2			

elektriciteit

onderdeel	omschrijving
schak./stopc.	Bticino light tech (alu)
video/foon	-
berging/garage	berging 9 + P47/48

sanitair

verluchting

FASE 2 - vloer en wand, deuren

vloerafwerking

ruimte	vloerafwerking	voegkleur	chapeniveau	plinten
inkom	Parket: eik natuur, Branco	-	- 16 mm	MDF, wit
toilet	Tegel: cotto deste road lux 60/60	?	- 17 mm	idem vloer
leefruimte	Parket: eik natuur, Branco	-	- 16 mm	MDF, wit
keuken	Parket: eik natuur, Branco	-	- 16 mm	MDF, wit
droge berging				
nachthal				
berging	Tegel: cotto deste road lux 60/60	?	- 17 mm	ja
badkamer	Tegel: cotto deste road lux 60/60	?	- 17 mm	ja
slaapkamer 1	Parket: eik natuur, Branco	-	- 16 mm	MDF, wit
slaapkamer 2	Parket: eik natuur, Branco	-	- 16 mm	MDF, wit

wandafwerking

ruimte	wandafwerking	voegkleur
badkamer	Tegel: cotto deste road lux 60/60	?
keuken		
toilet	Tegel: cotto deste road lux 60/60	?

overgangsprofielen

deuren

blokkaderdeuren MDF +glazen deur met vloerveer

FASE 1 - indeling, technieken en keuken
FASE 2 - vloer- en wandafwerking en binnendeuren

goedkeuring klant:

schaal 1|50 (indien A3-formaat)

Dhr. en Mevr. Minderhoudt - Rathé

militair hospitaal oostende
Vlierstraat 57

AR.0.01

algemeen uitvoeringsplan 05.11.2013