0 100 500 cm

plan
BA_1719_G_B_27_gevel rosier, bestaand

schaal
1:50

datum
'20 08 15

plan
BA_1719_G_B_28_gevel vleminckveld, bestaand

schaal
1:50

datum
'20 08 15

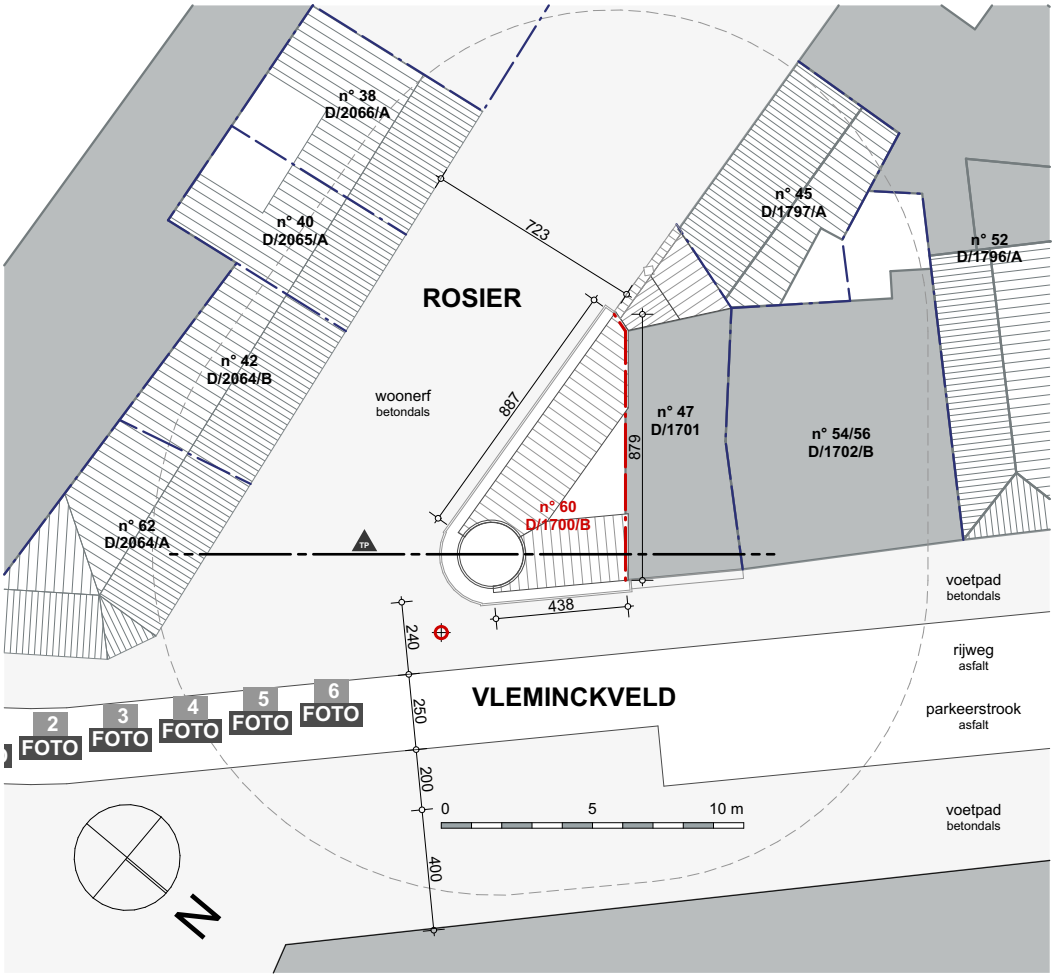

plan	datum	schaal
BA_1719_I_B_01_inplanting, bestaand	'20 08 15	1:250

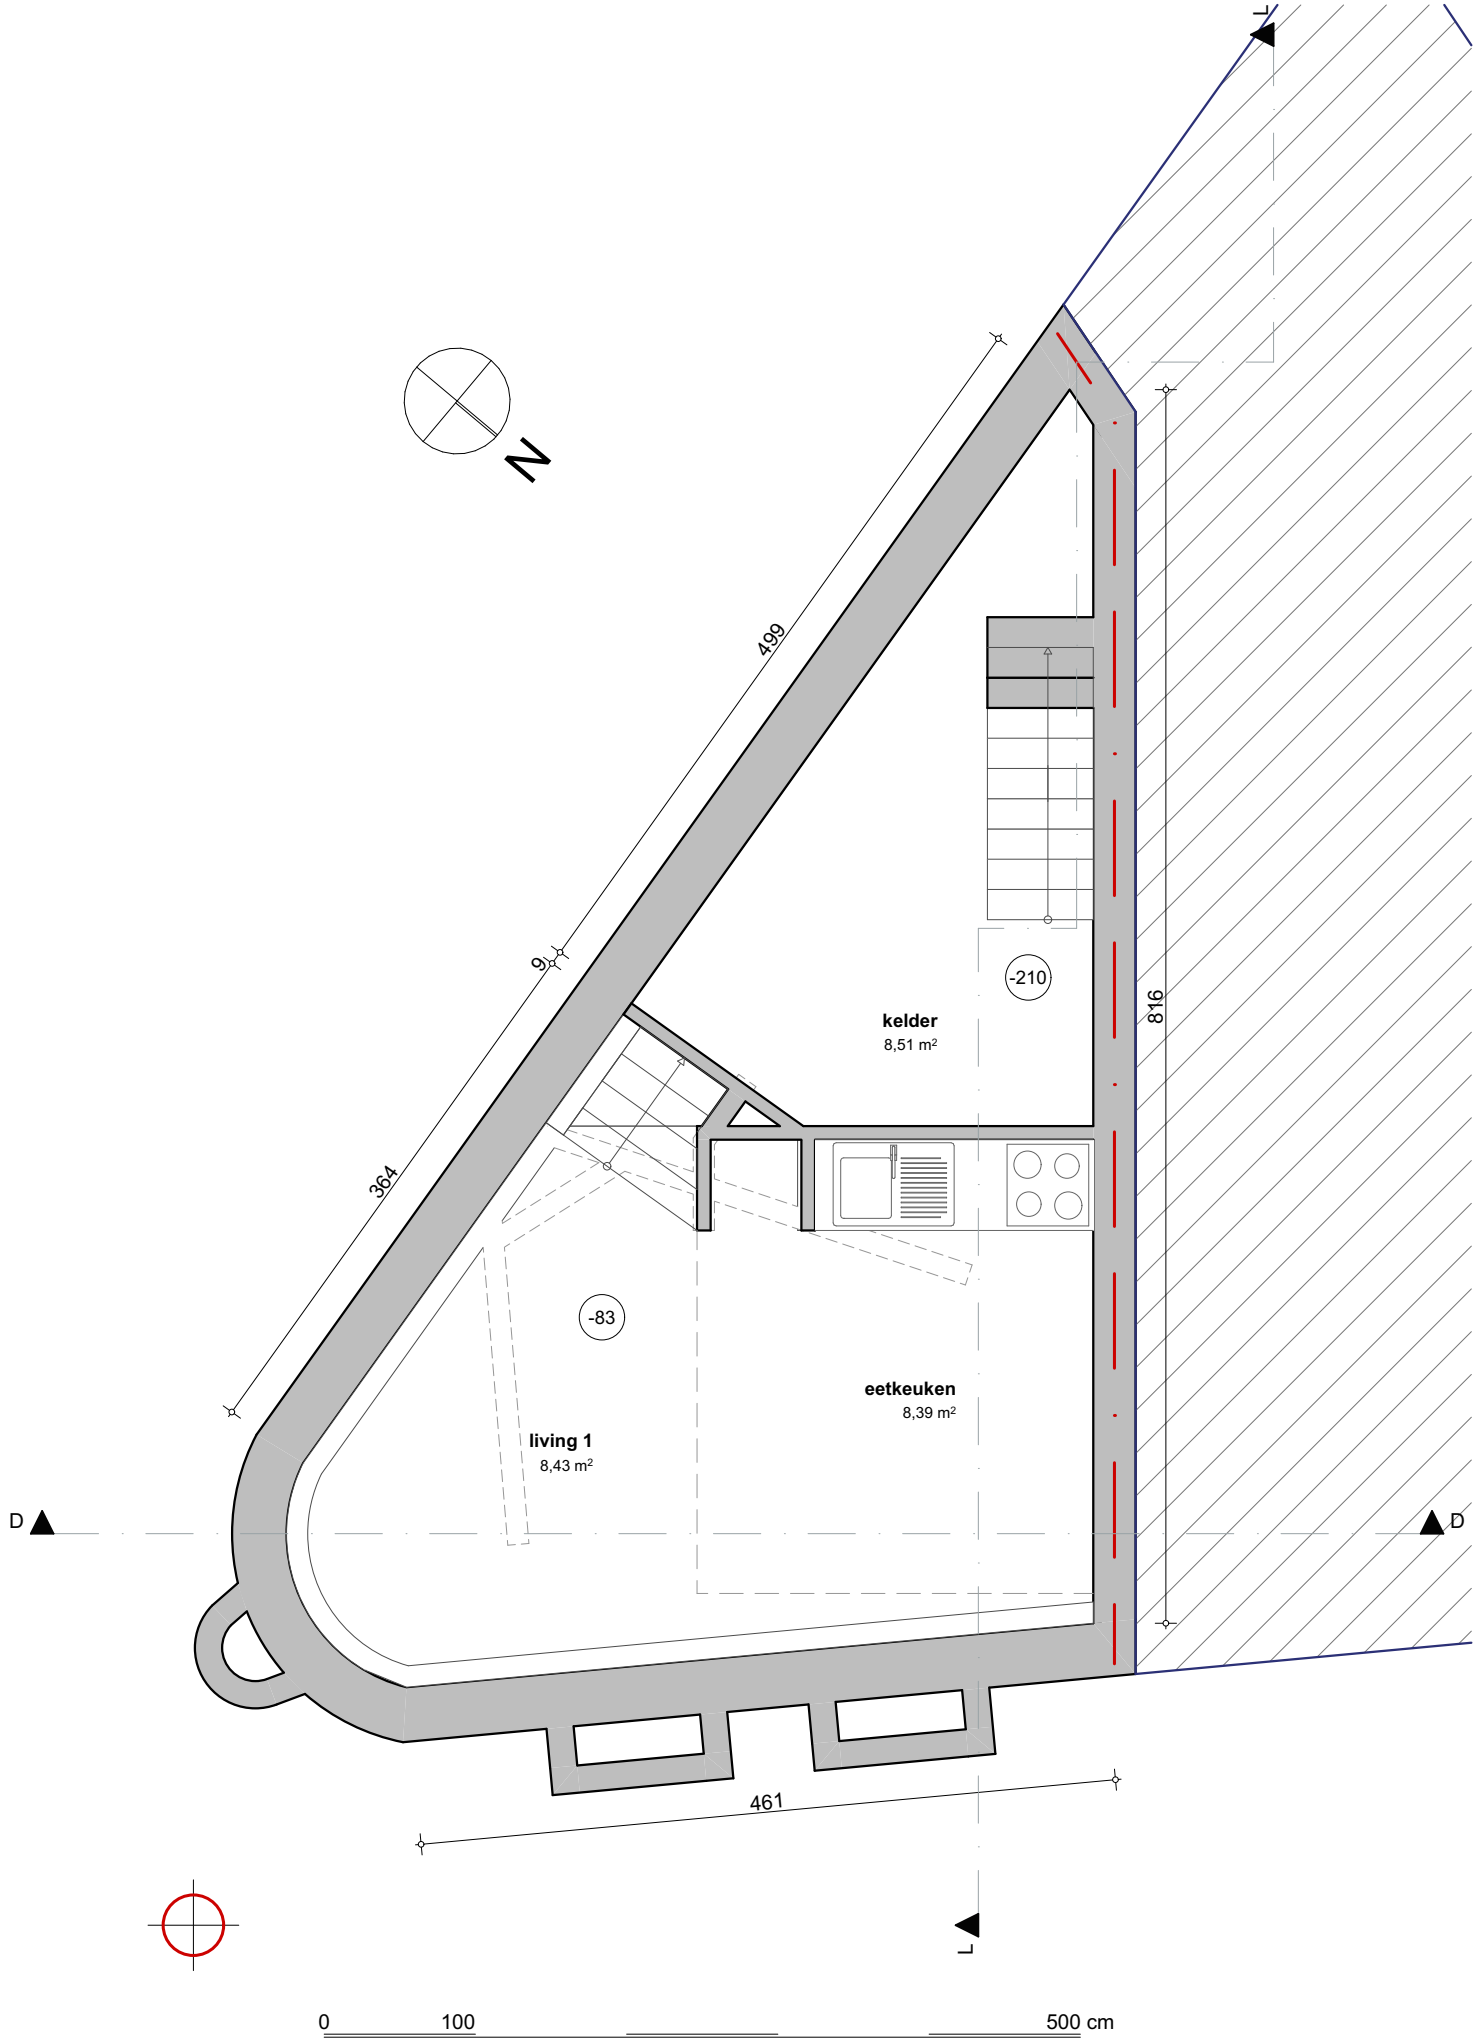

plan
BA_1719_P_B_10_kelder, bestaand

datum
'20 08 15

schaal
1:50

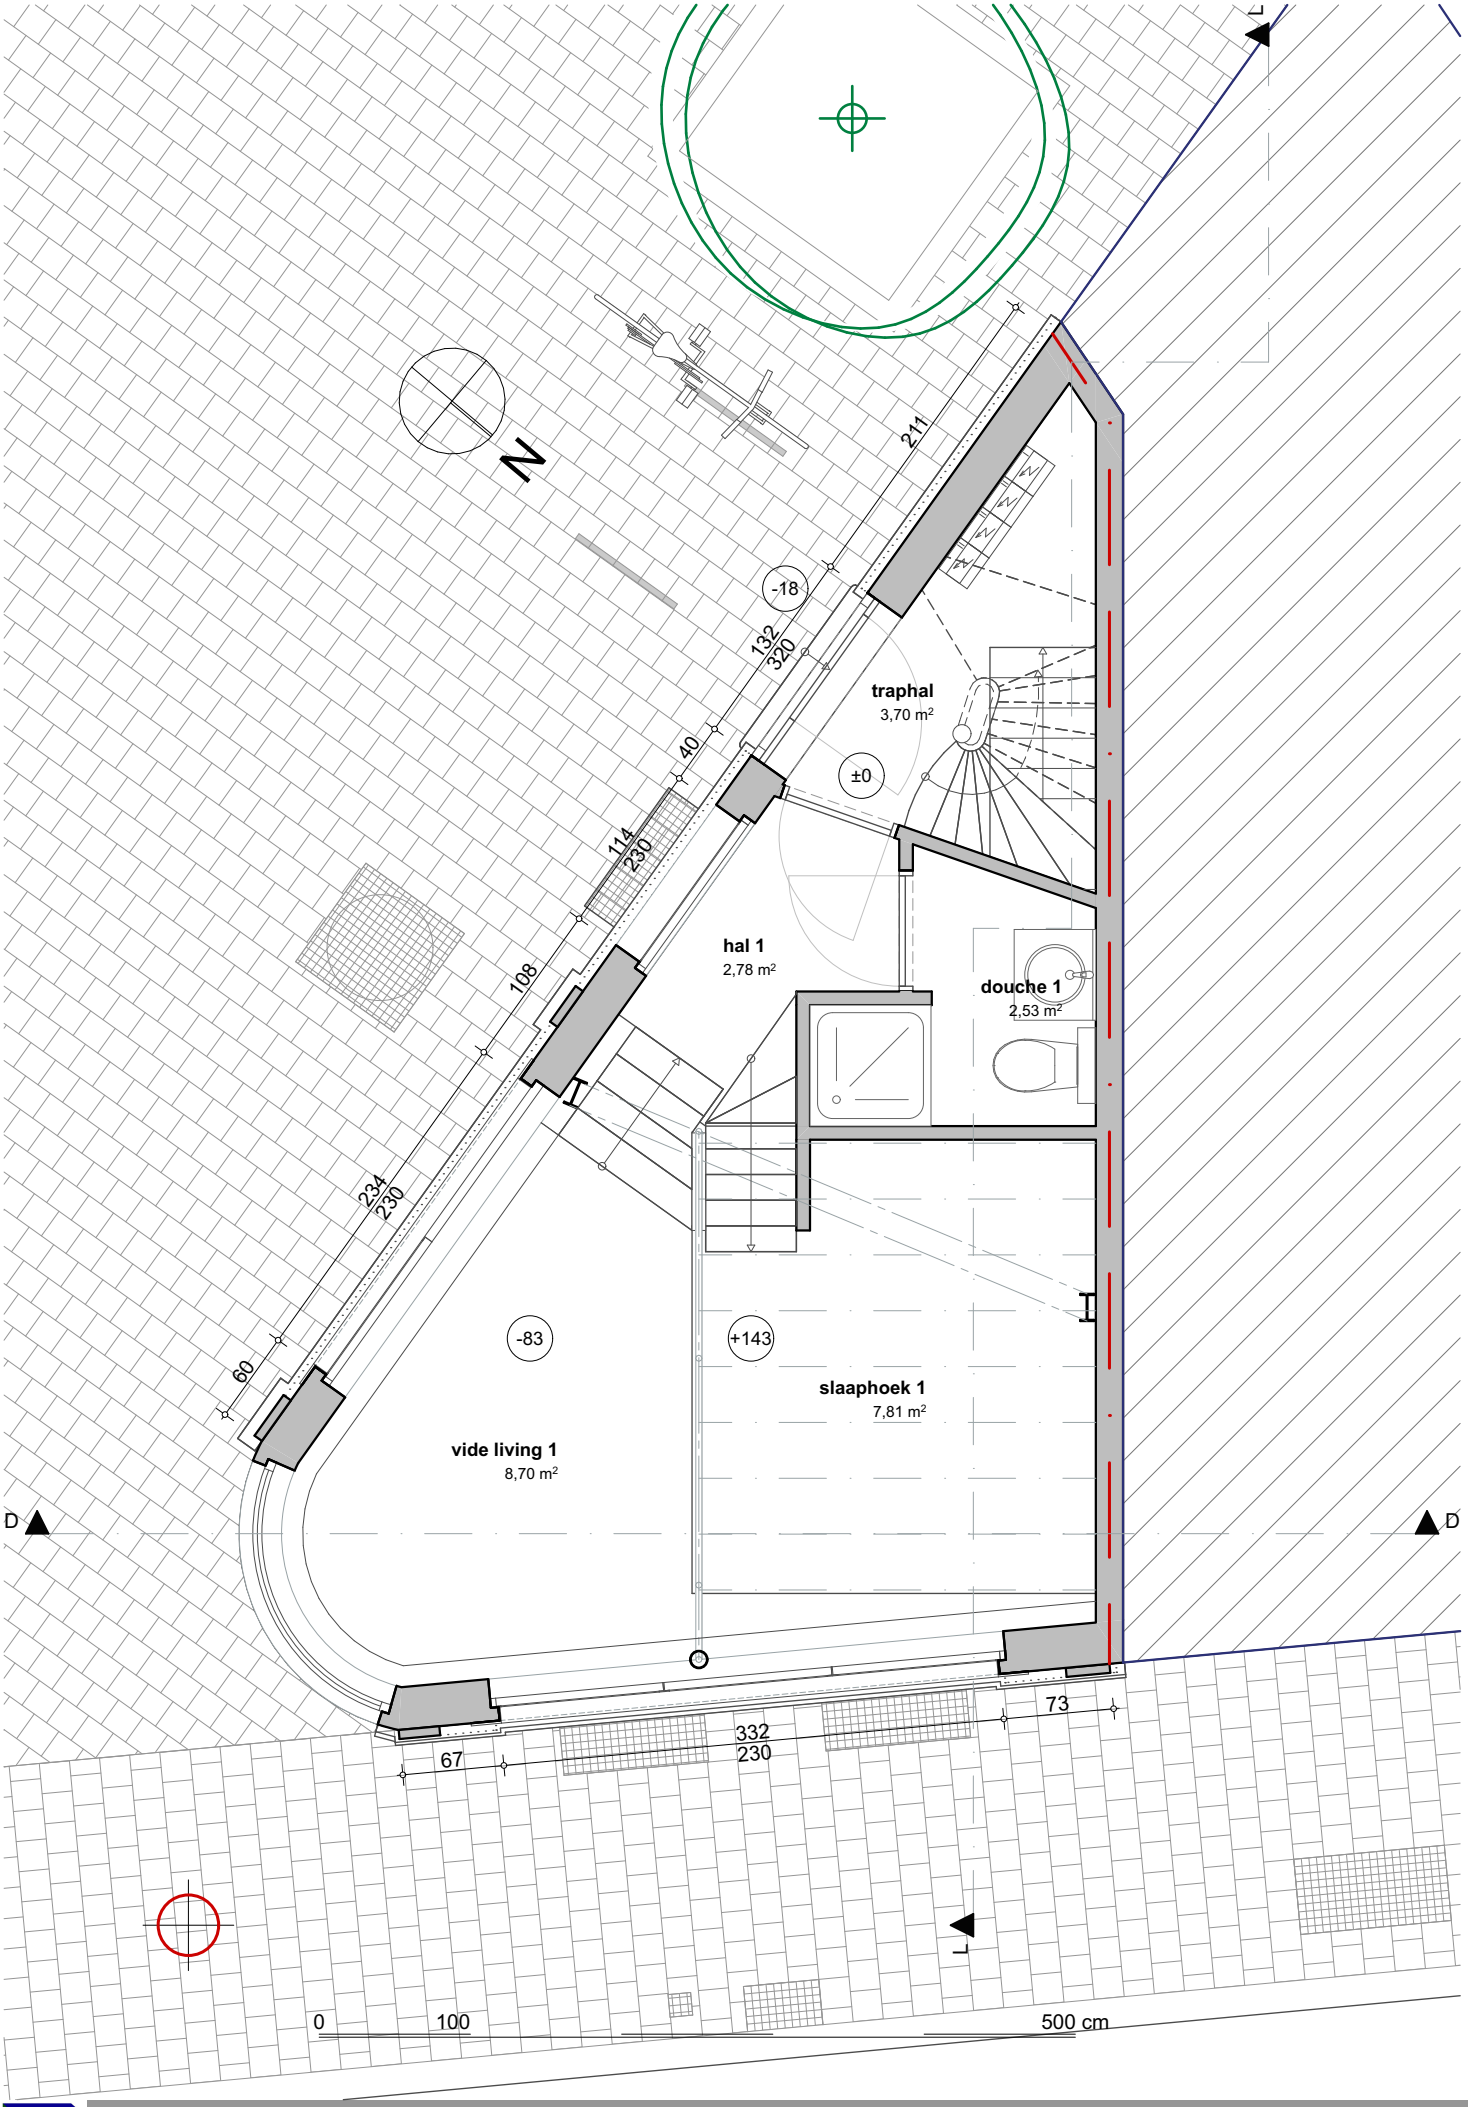

plan
BA_1719_P_B_11_gelijkvloers, bestaand

datum
'20 08 15

schaal
1:50

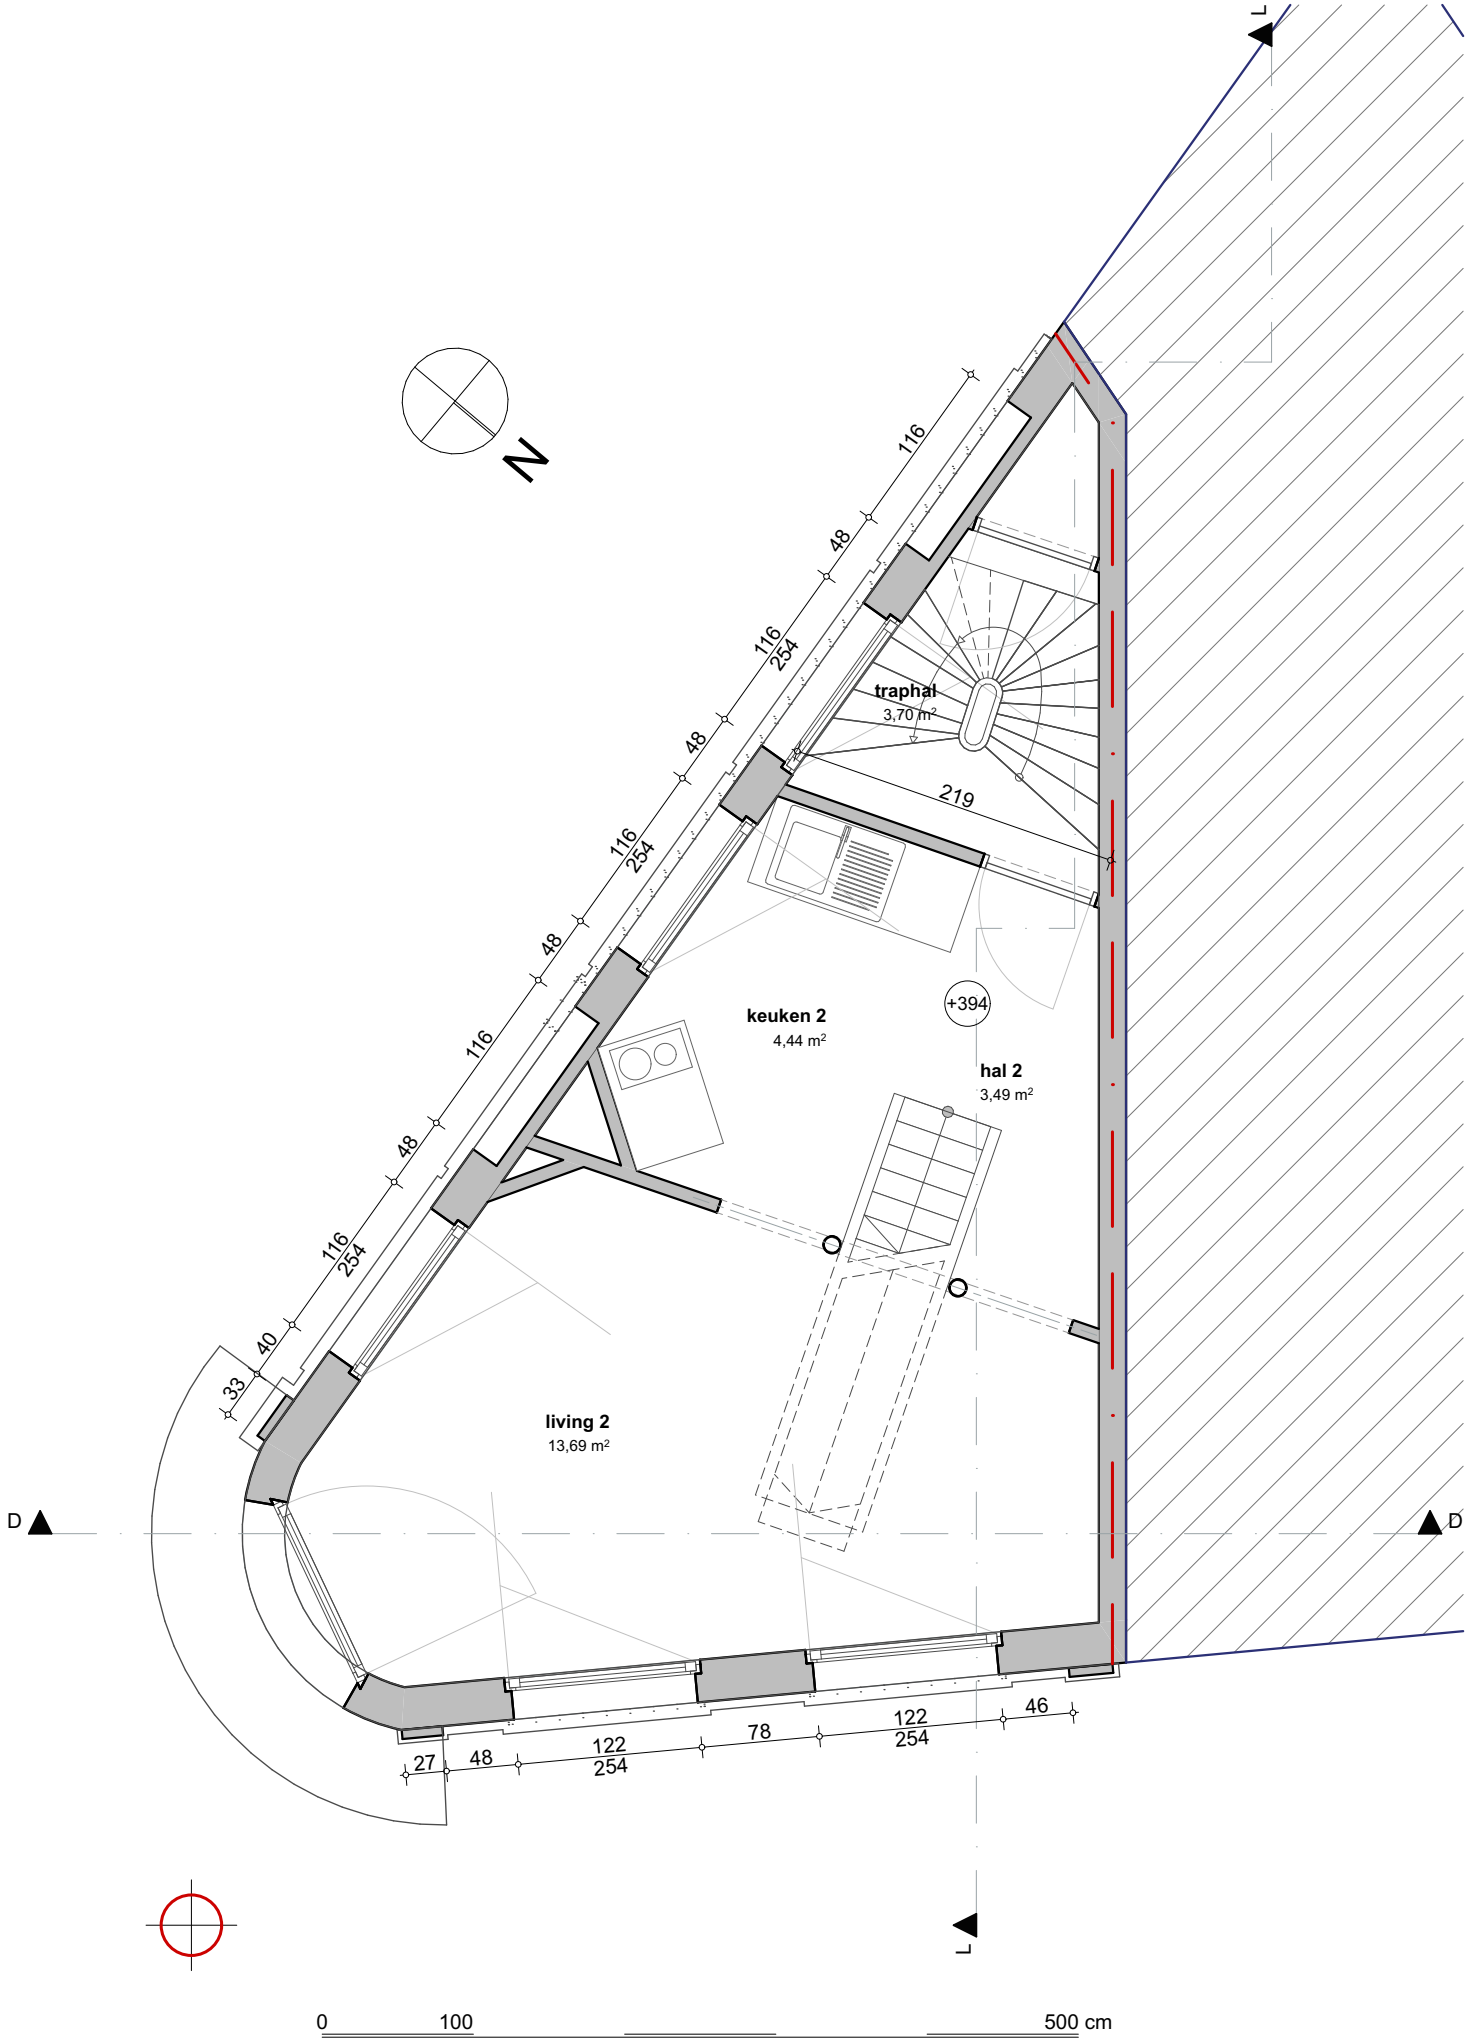

plan	datum	schaal
BA_1719_P_B_12_1e verdieping, bestaand	'20 08 15	1:50

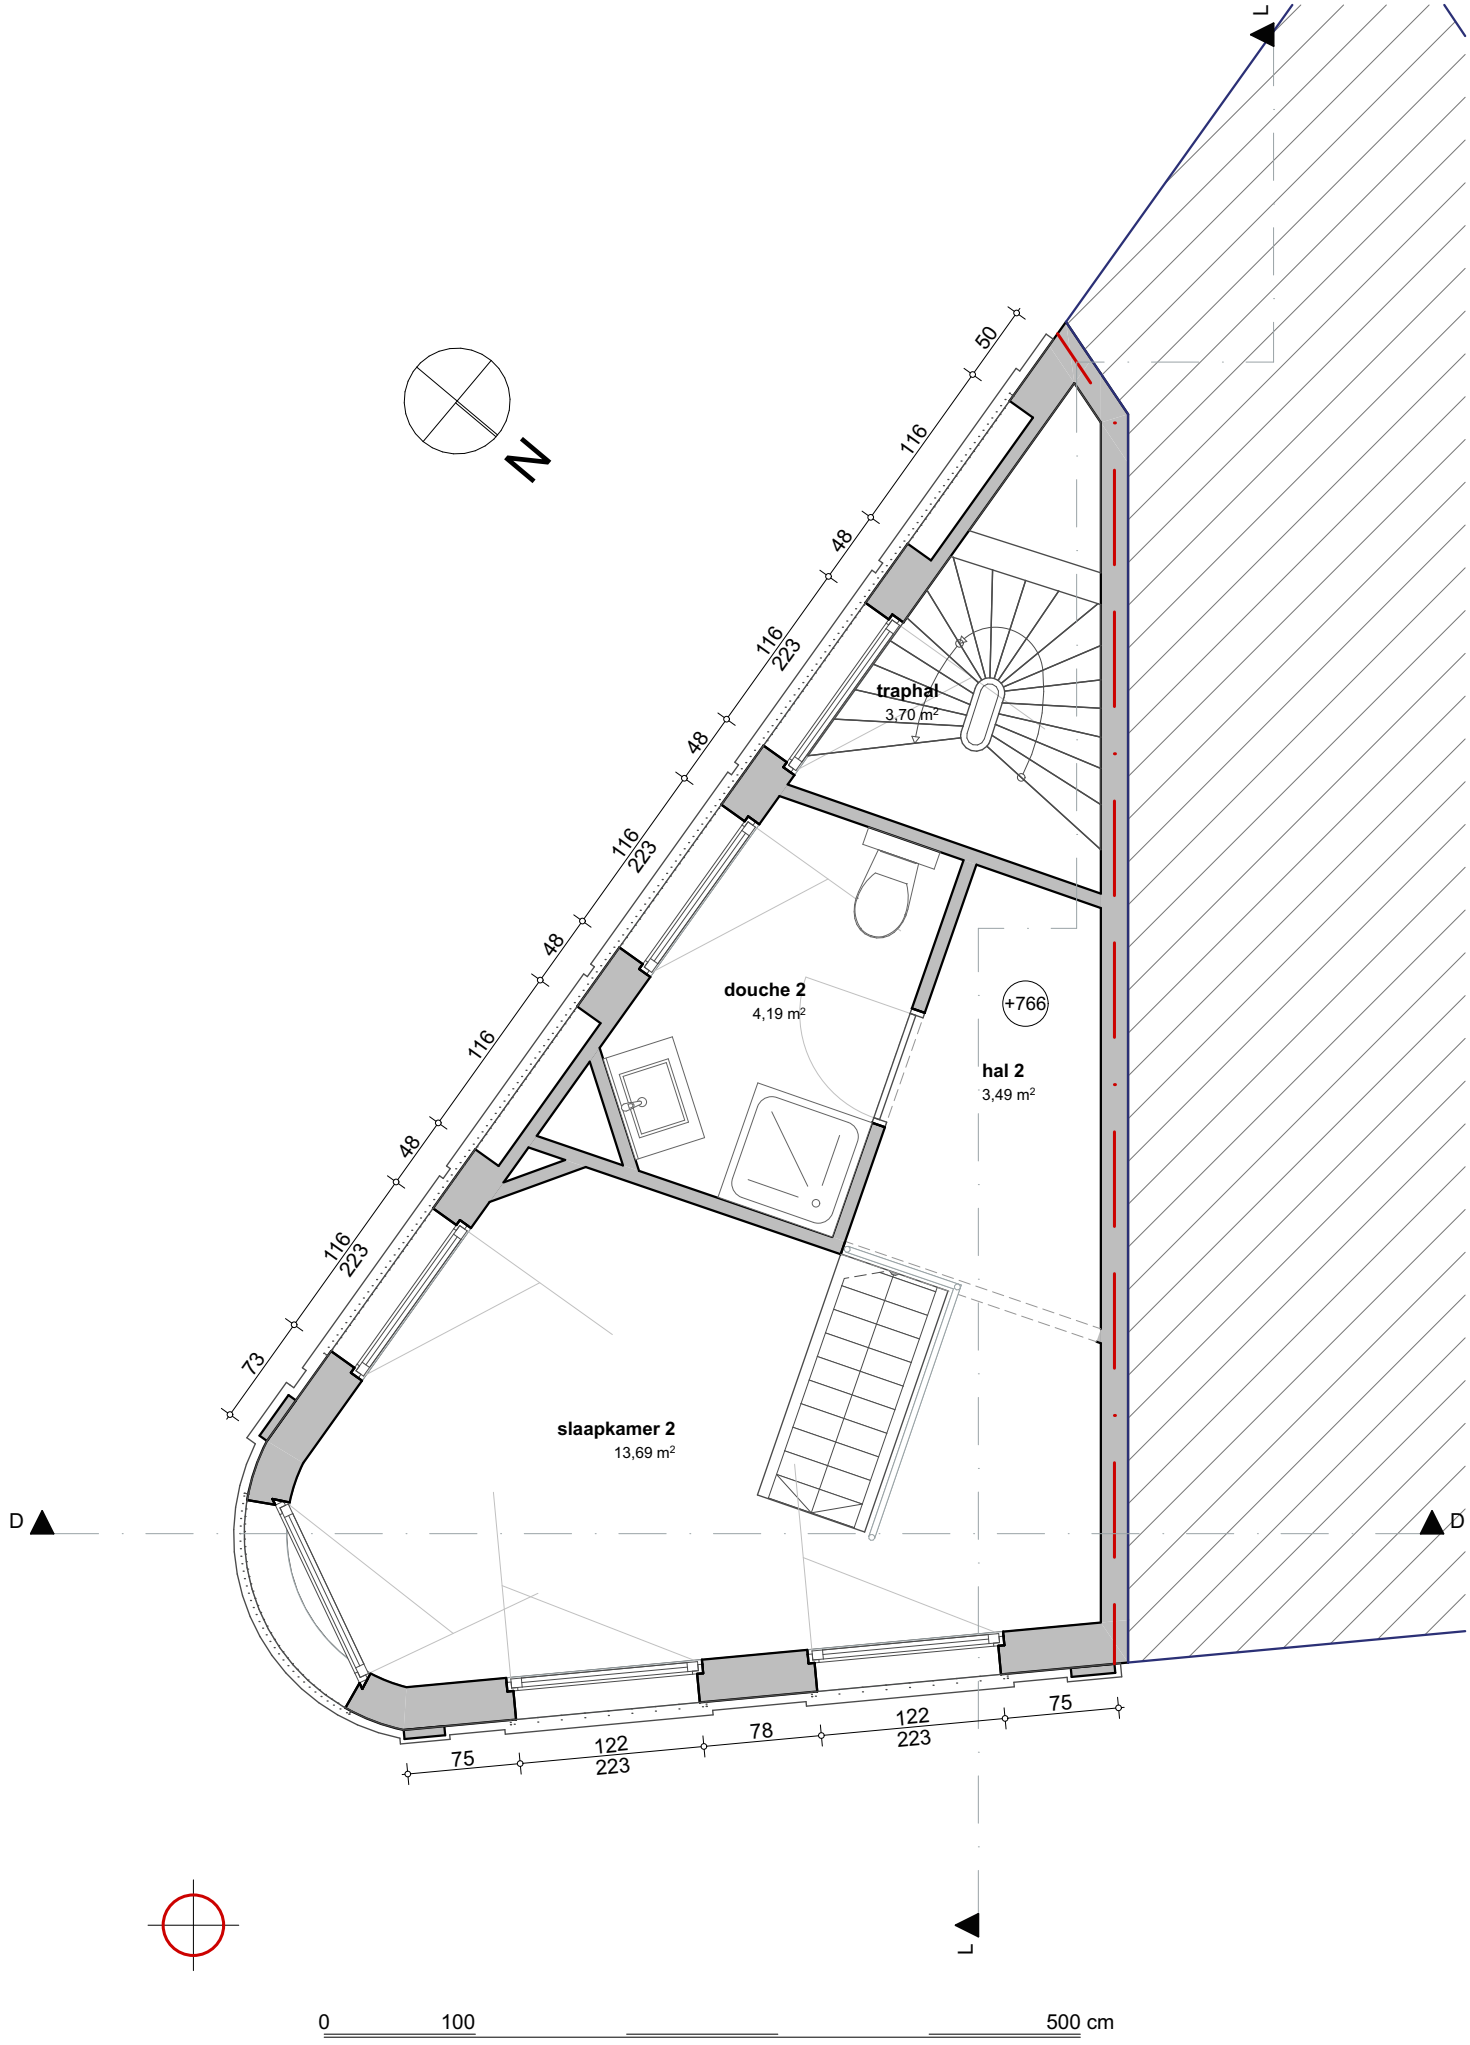

plan	datum	schaal
BA_1719_P_B_13_2e verdieping, bestaand	'20 08 15	1:50

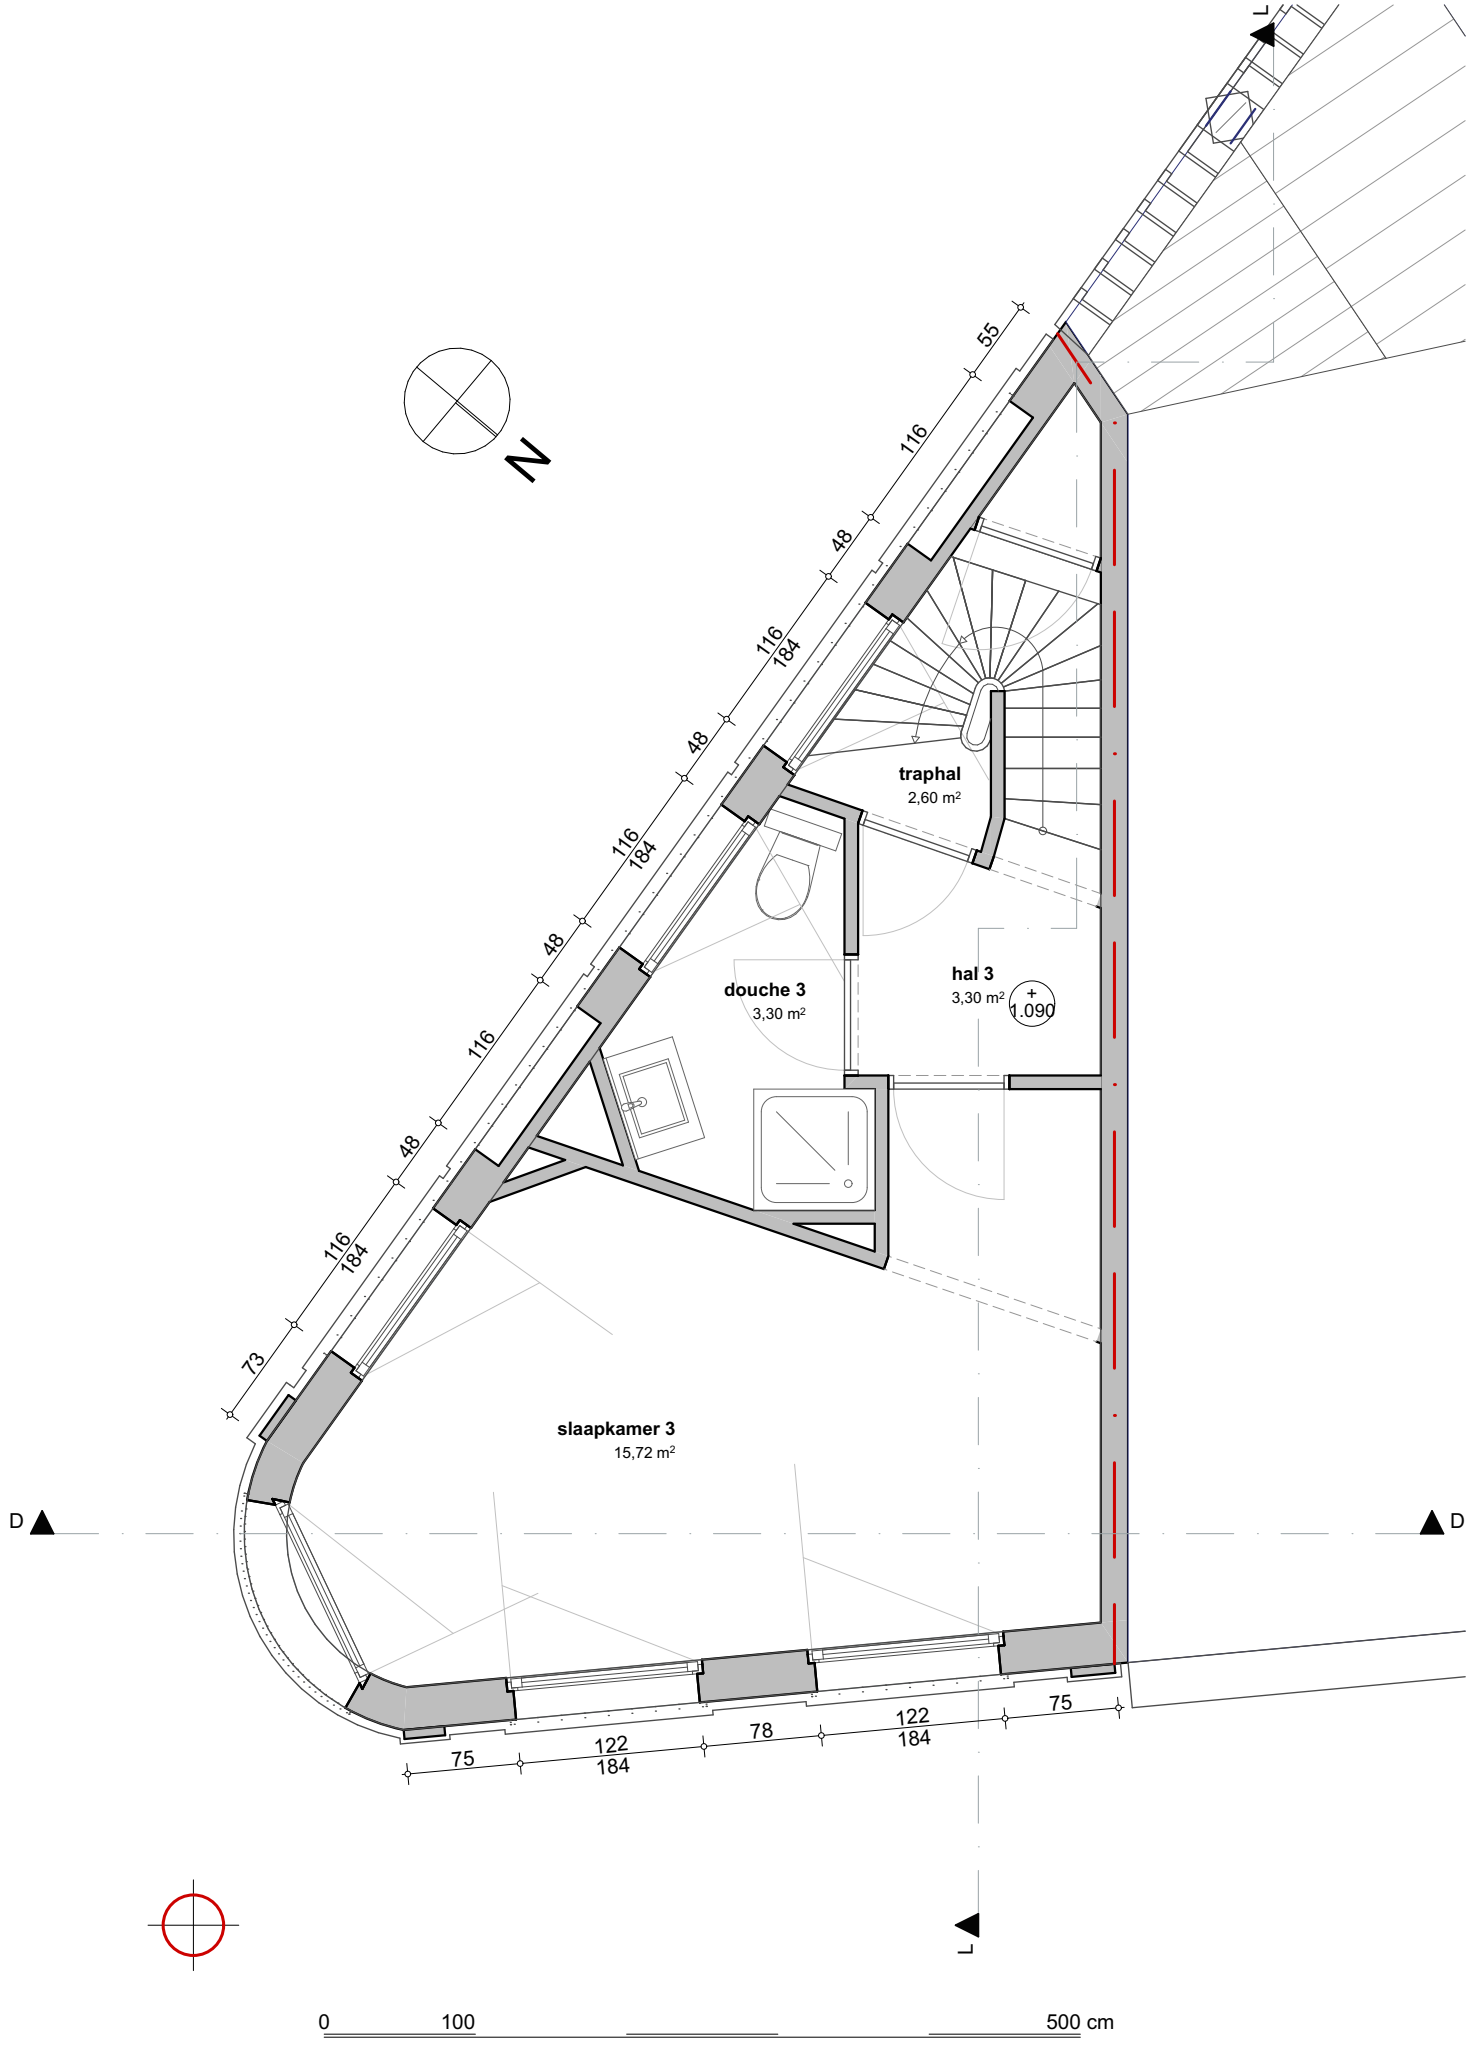

plan	datum	schaal
BA_1719_P_B_14_3e verdieping, bestaand	'20 08 15	1:50

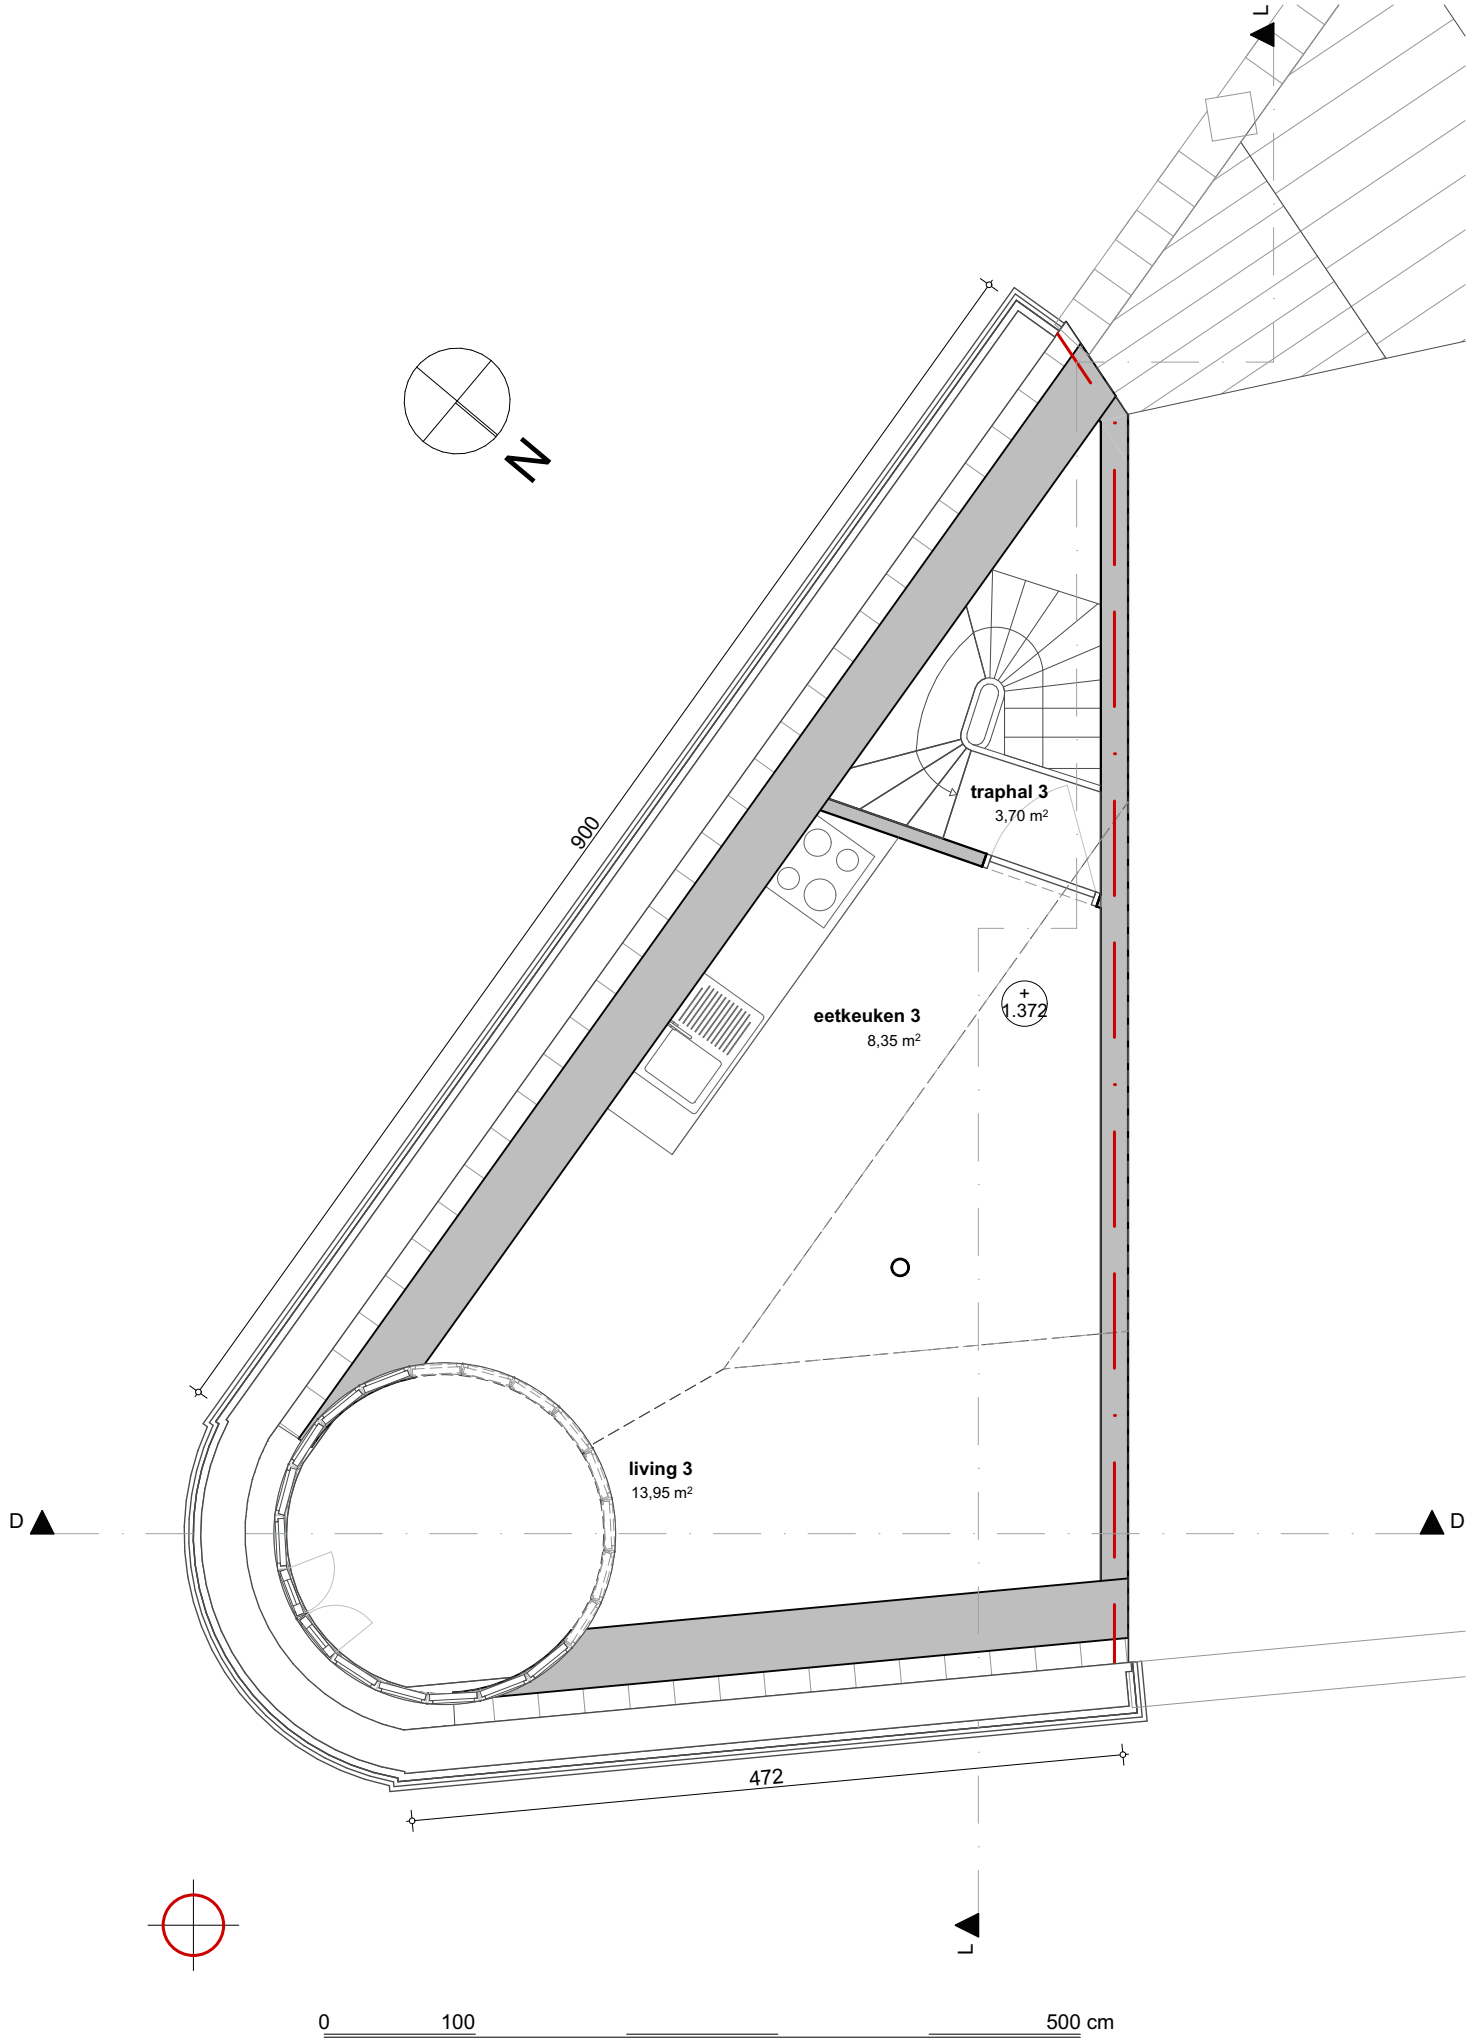

plan
BA_1719_P_B_15_4e verdieping, bestaand

datum
'20 08 15

schaal
1:50

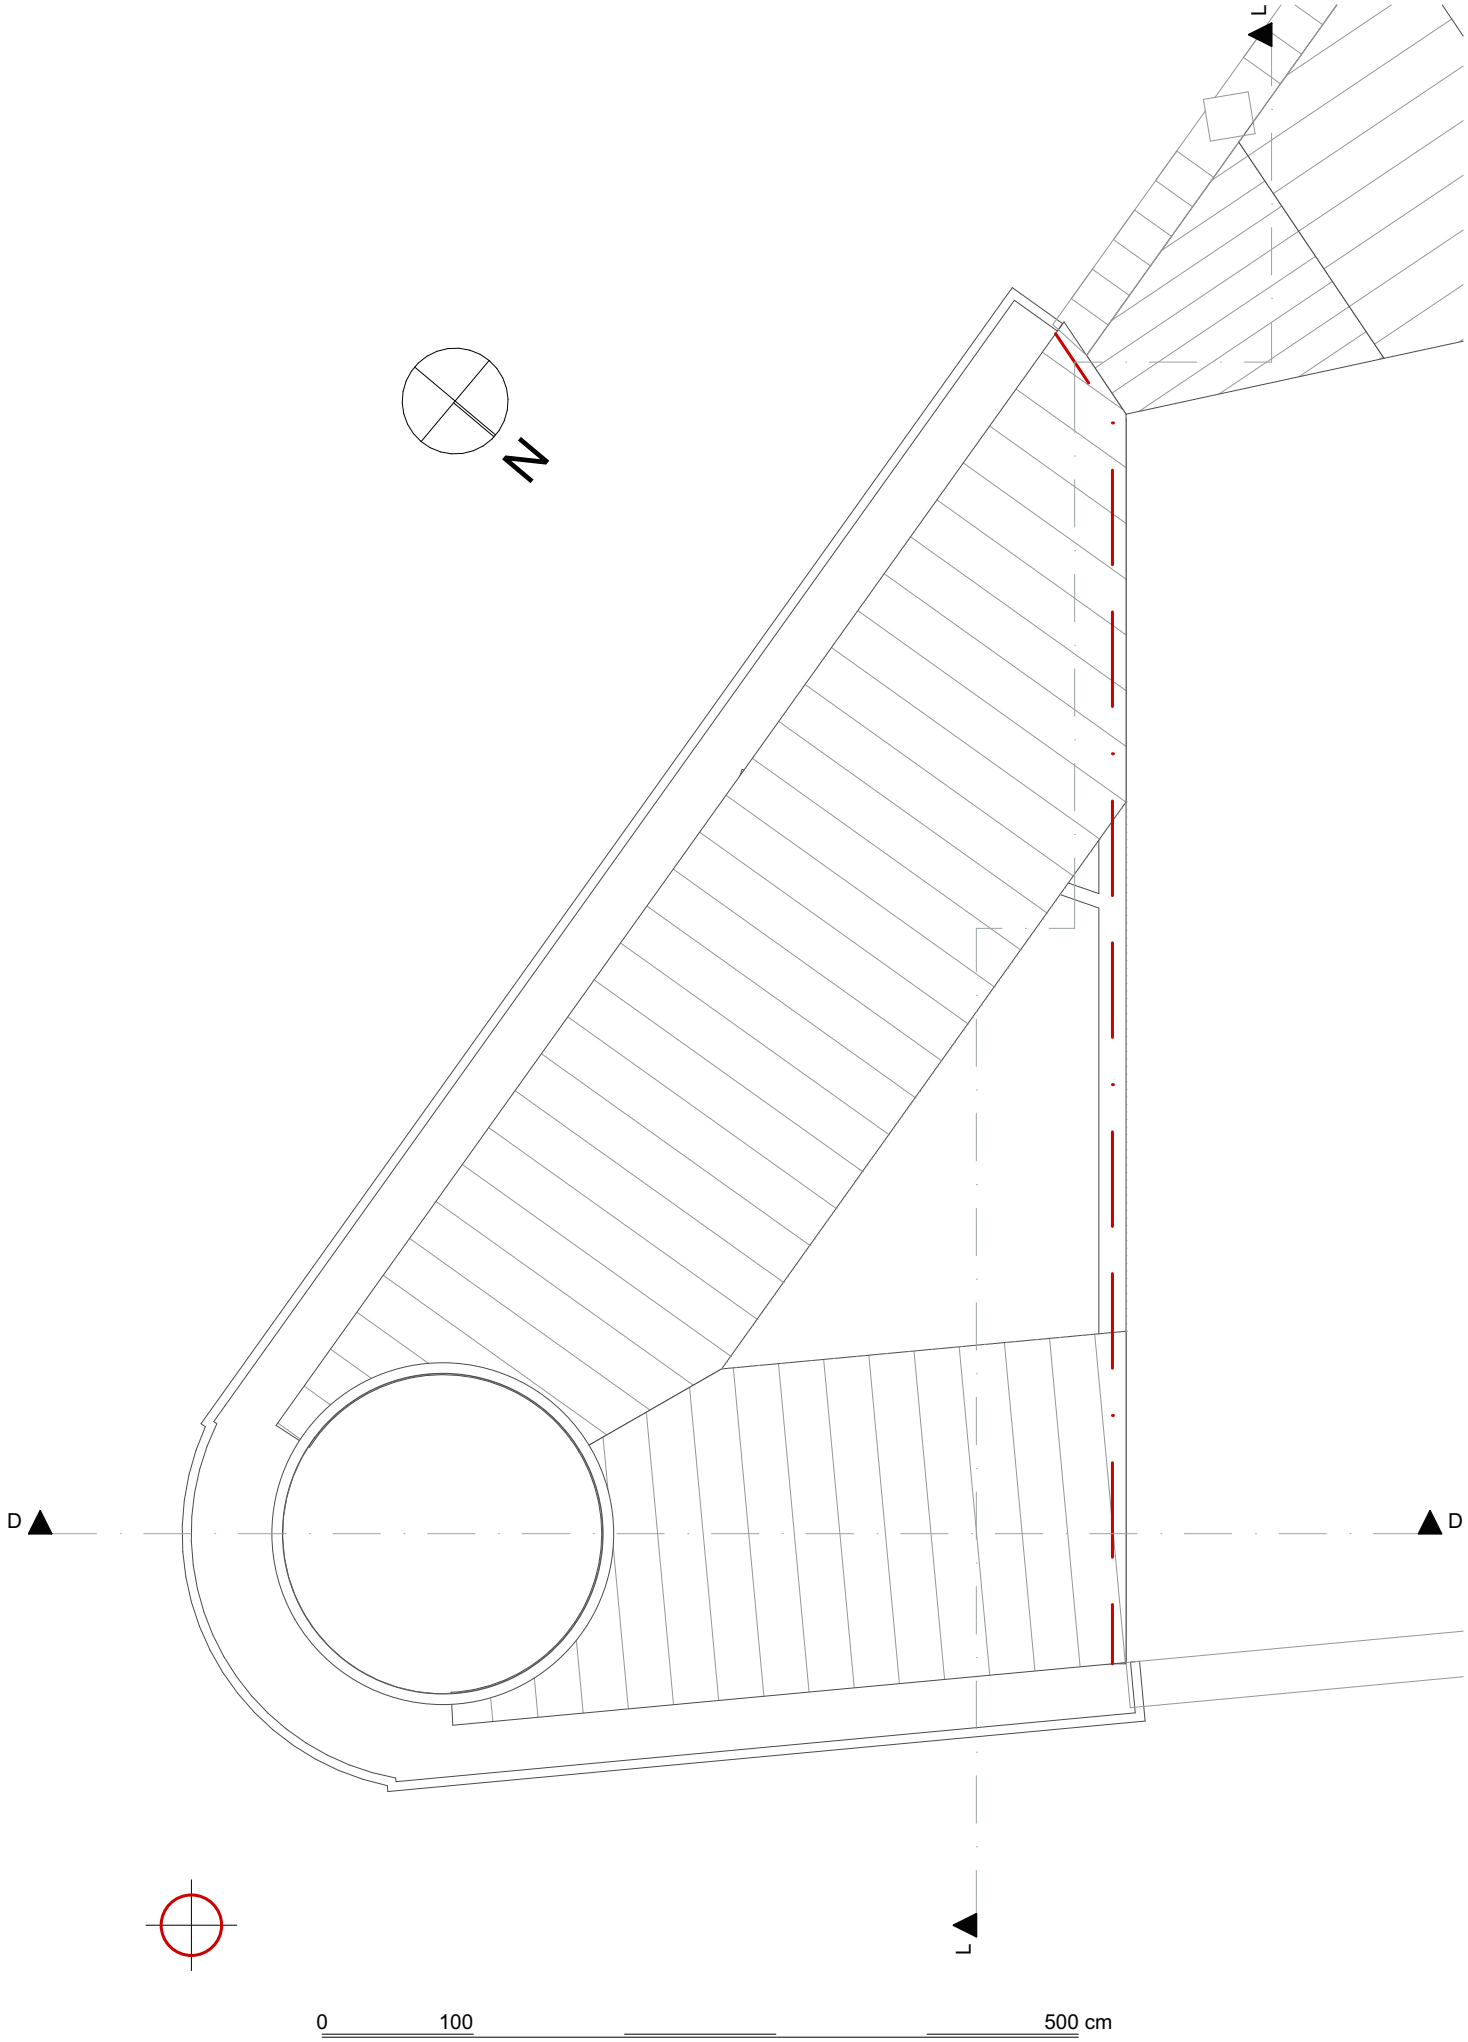

plan
BA_1719_P_B_16_dak, bestaand

datum
'20 08 15

schaal
1:50

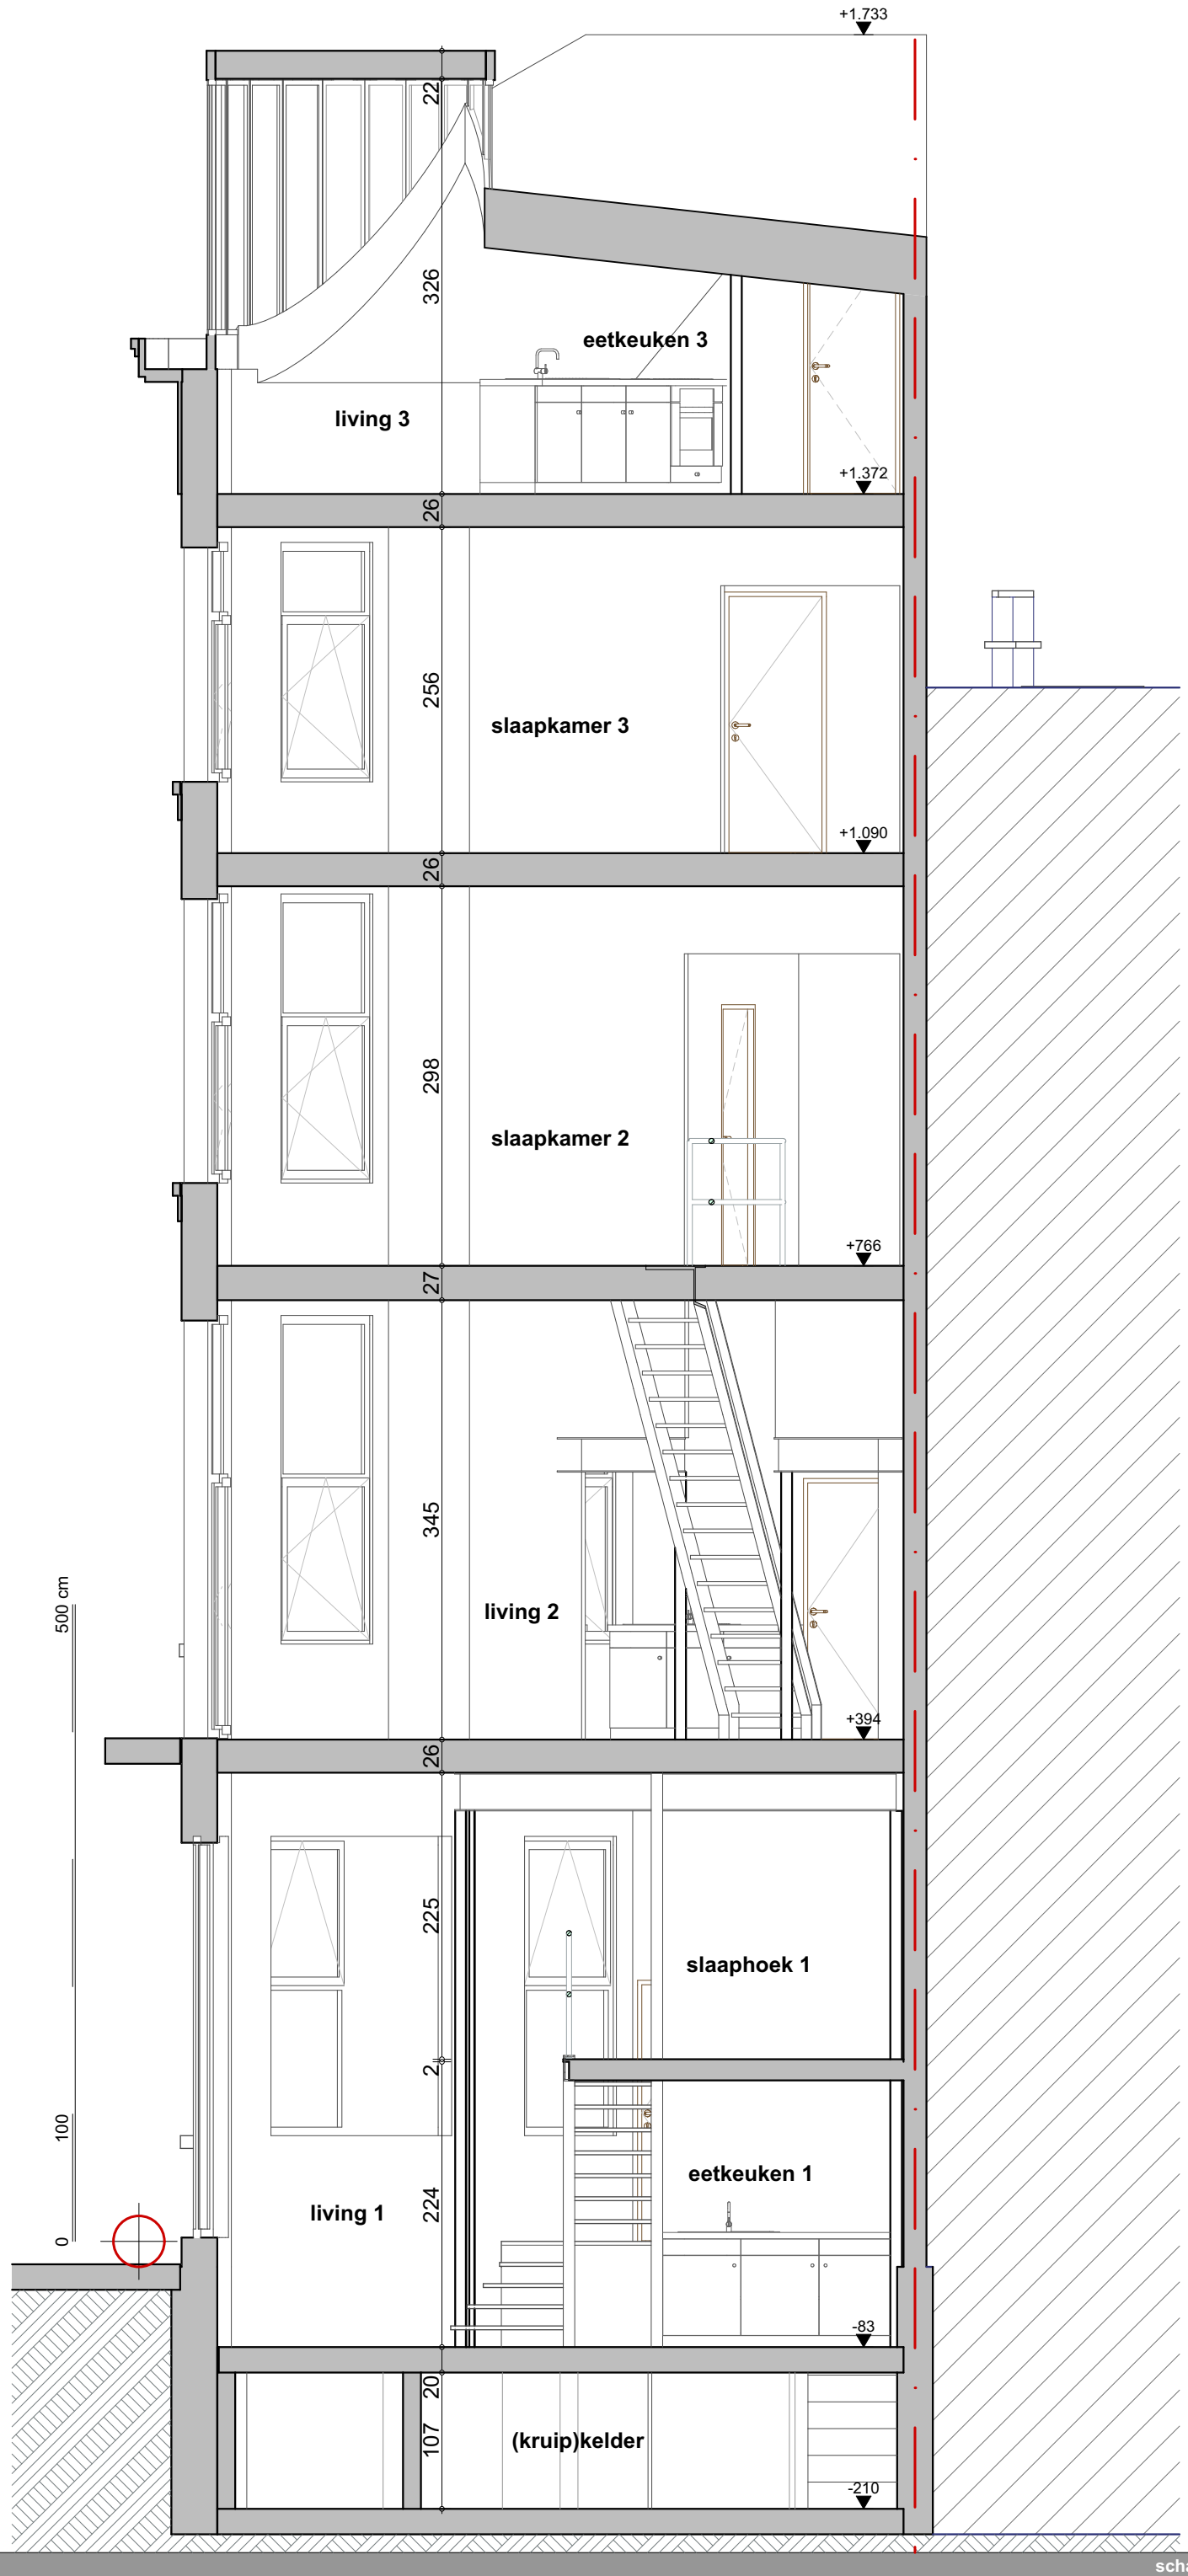

plan
BA_1719_S_B_23_dwarssnede, bestaand

schaal
1:50

datum
'20 08 15

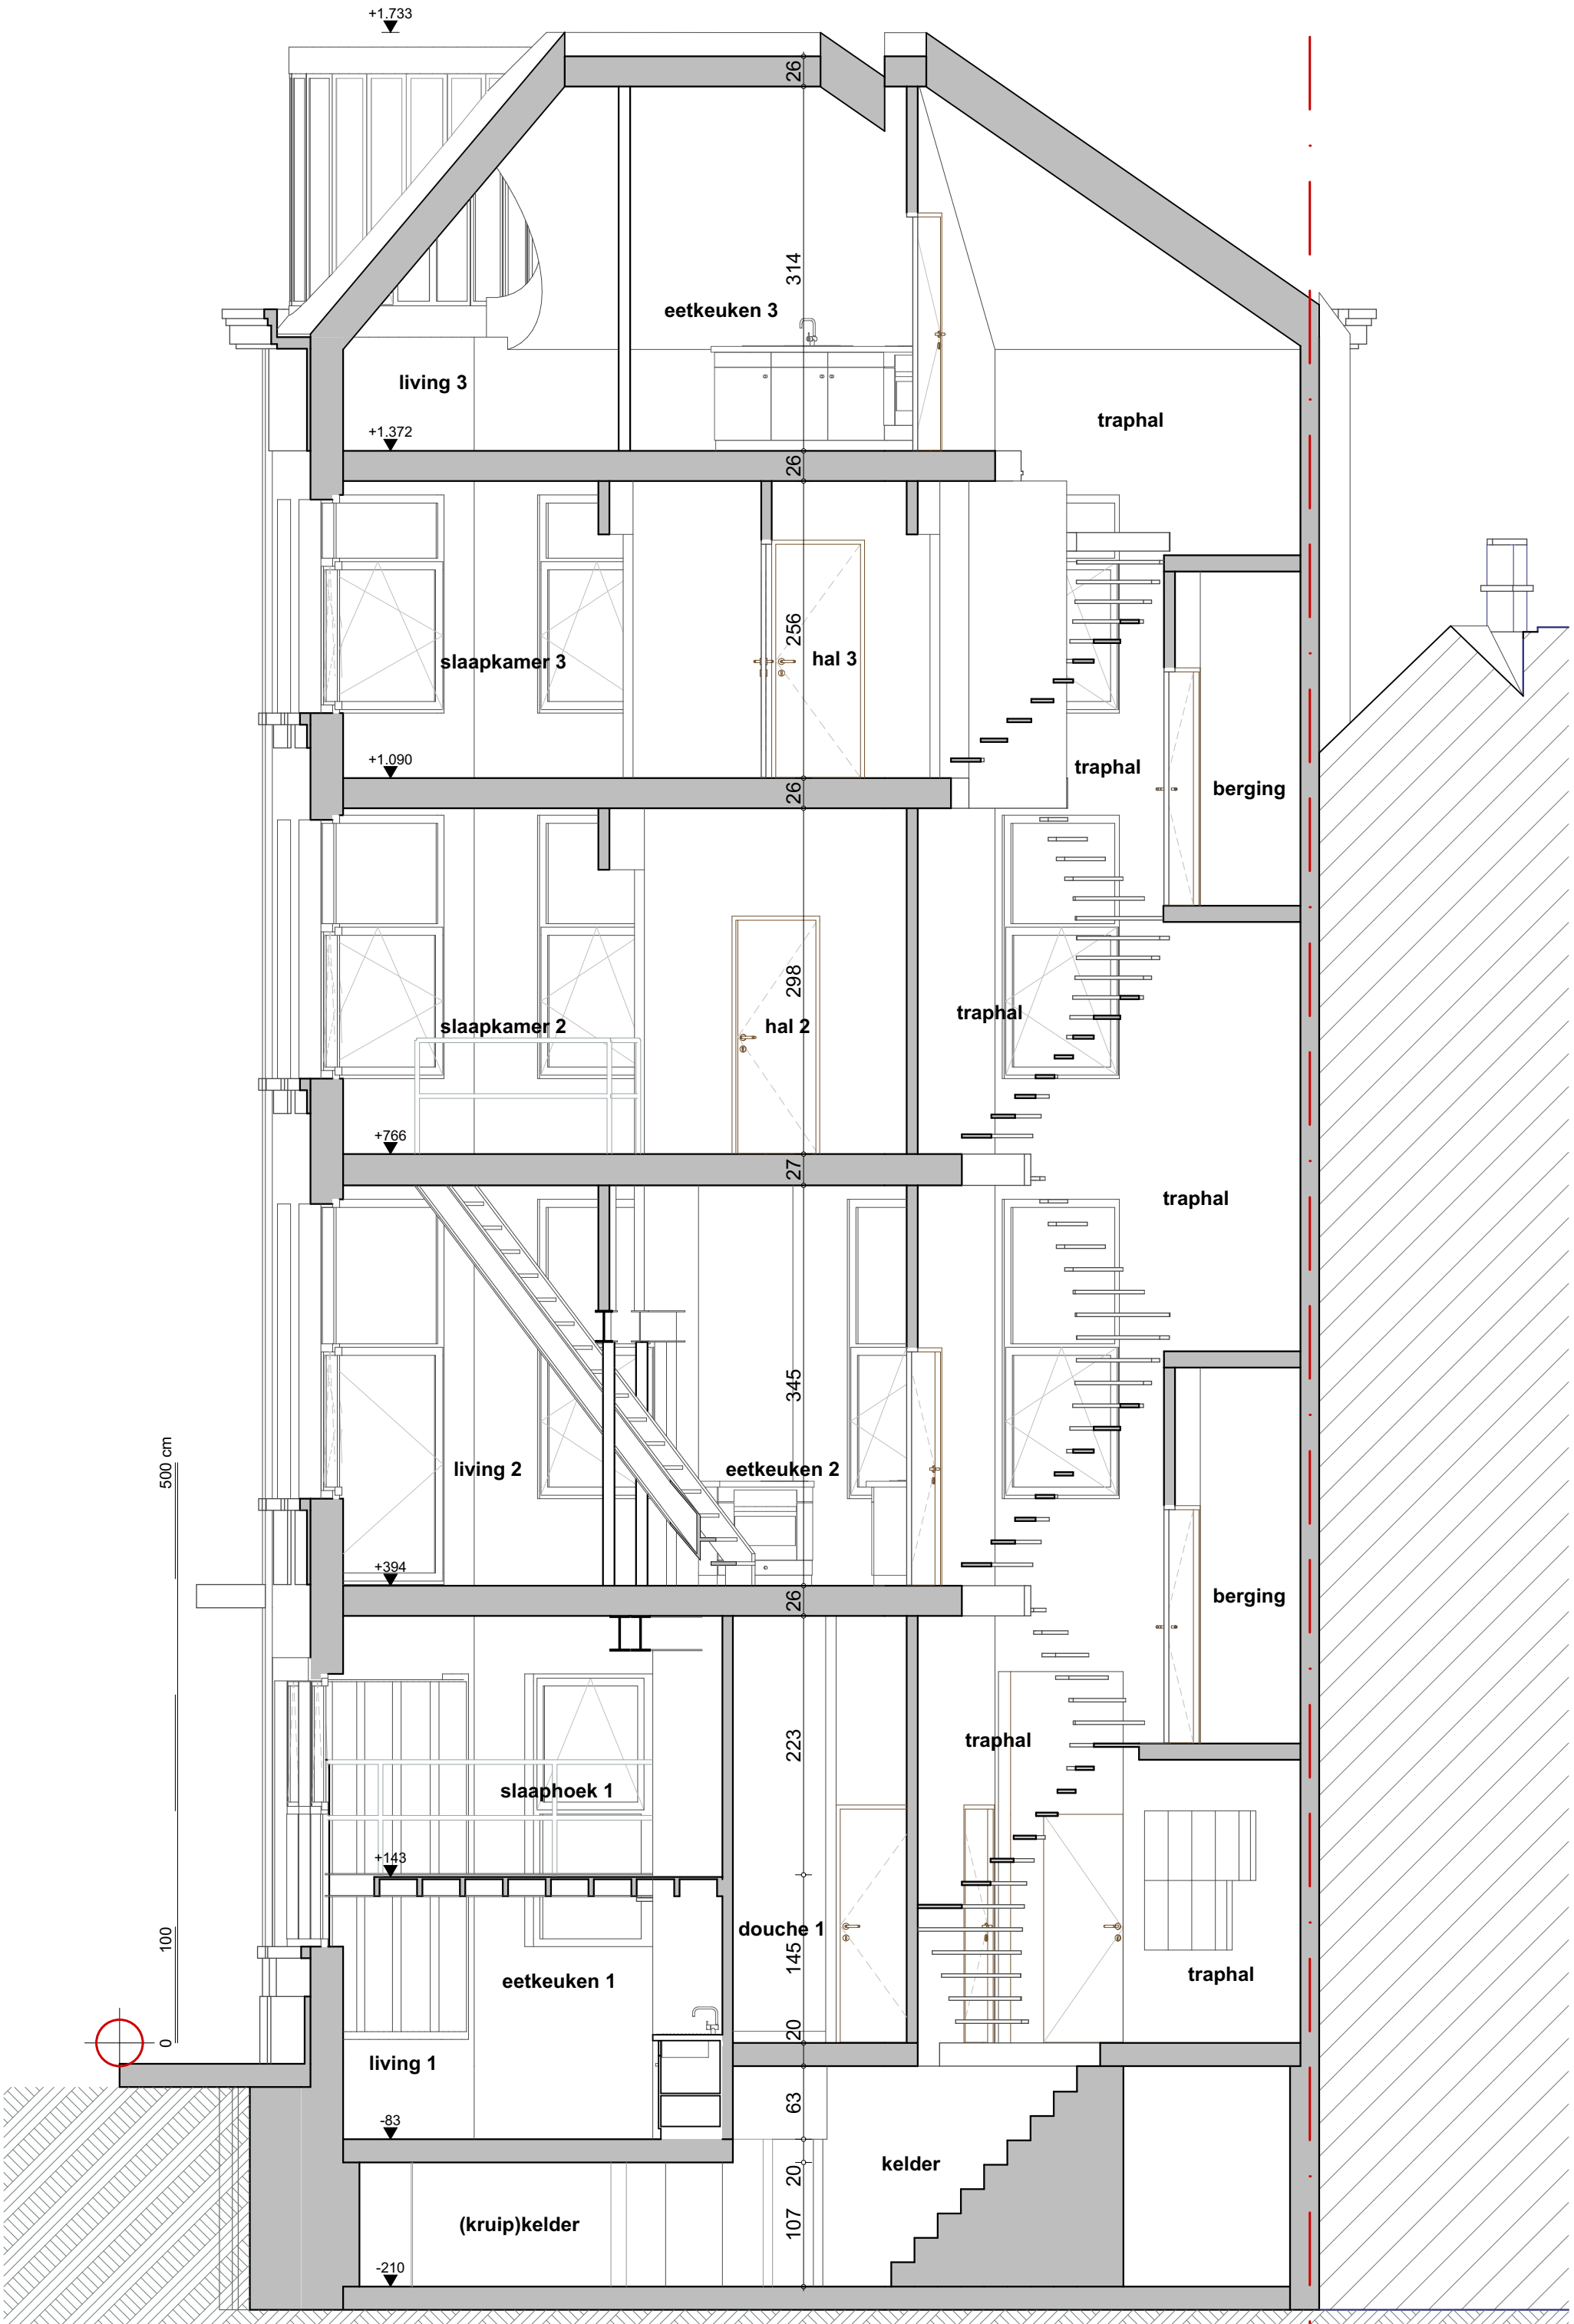

plan
BA_1719_S_B_24_langssnede, bestaand

schaal
1:50

datum
'20 08 15