
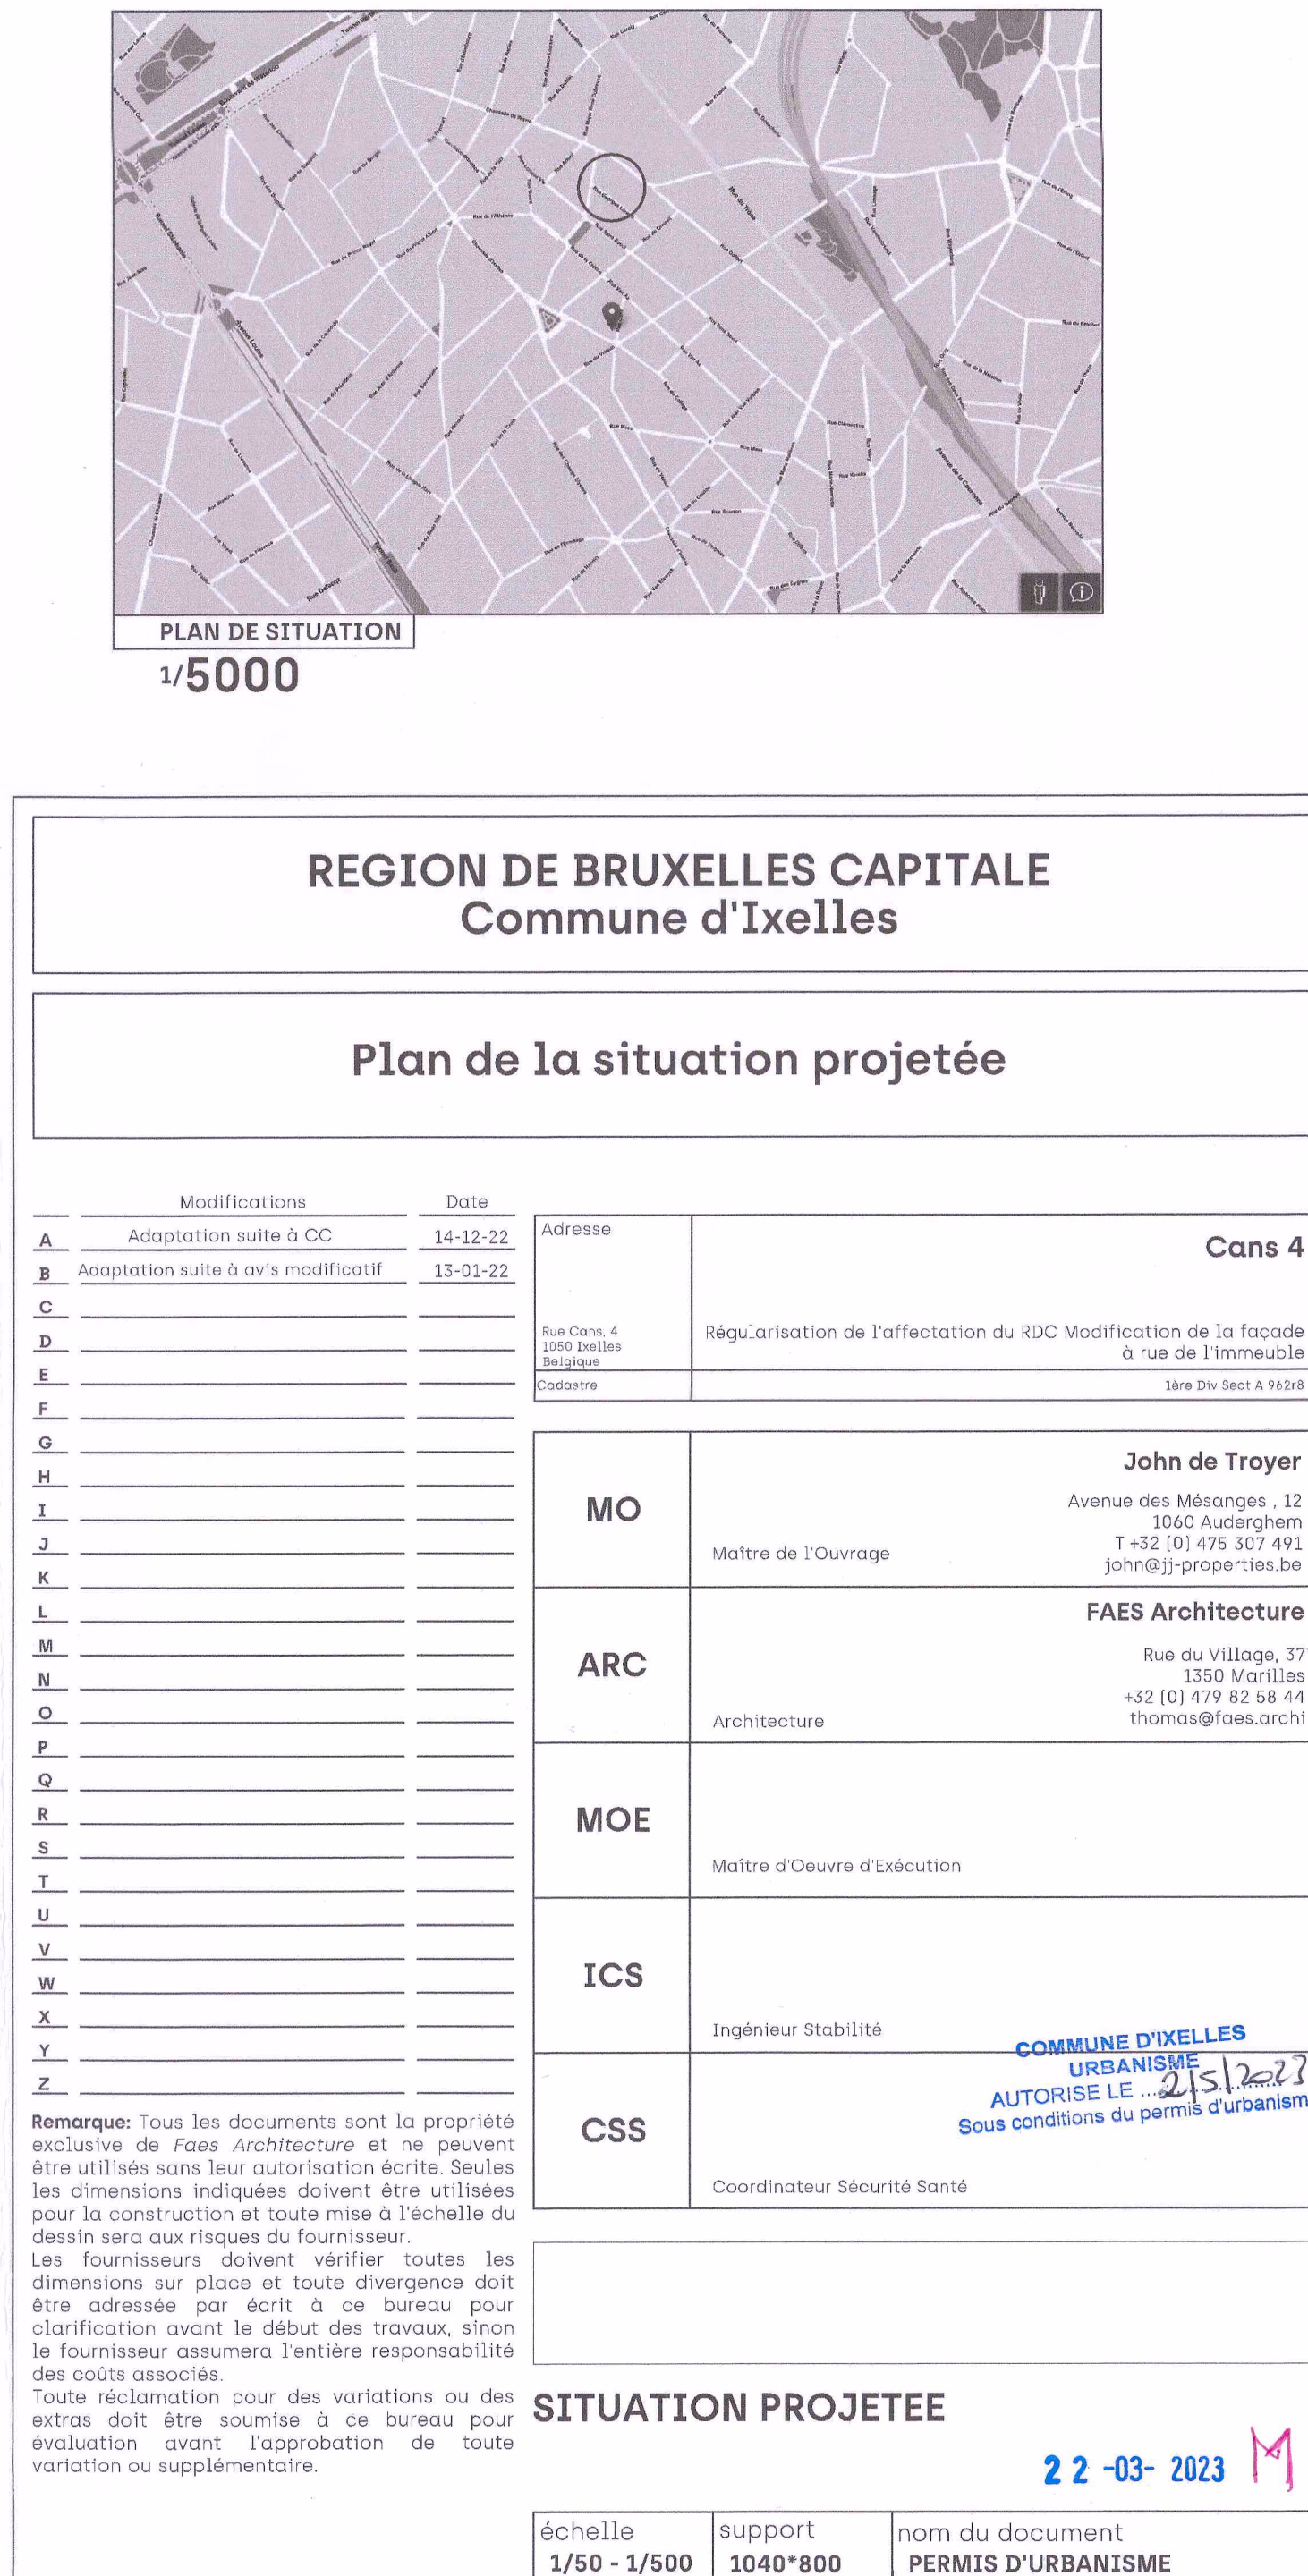
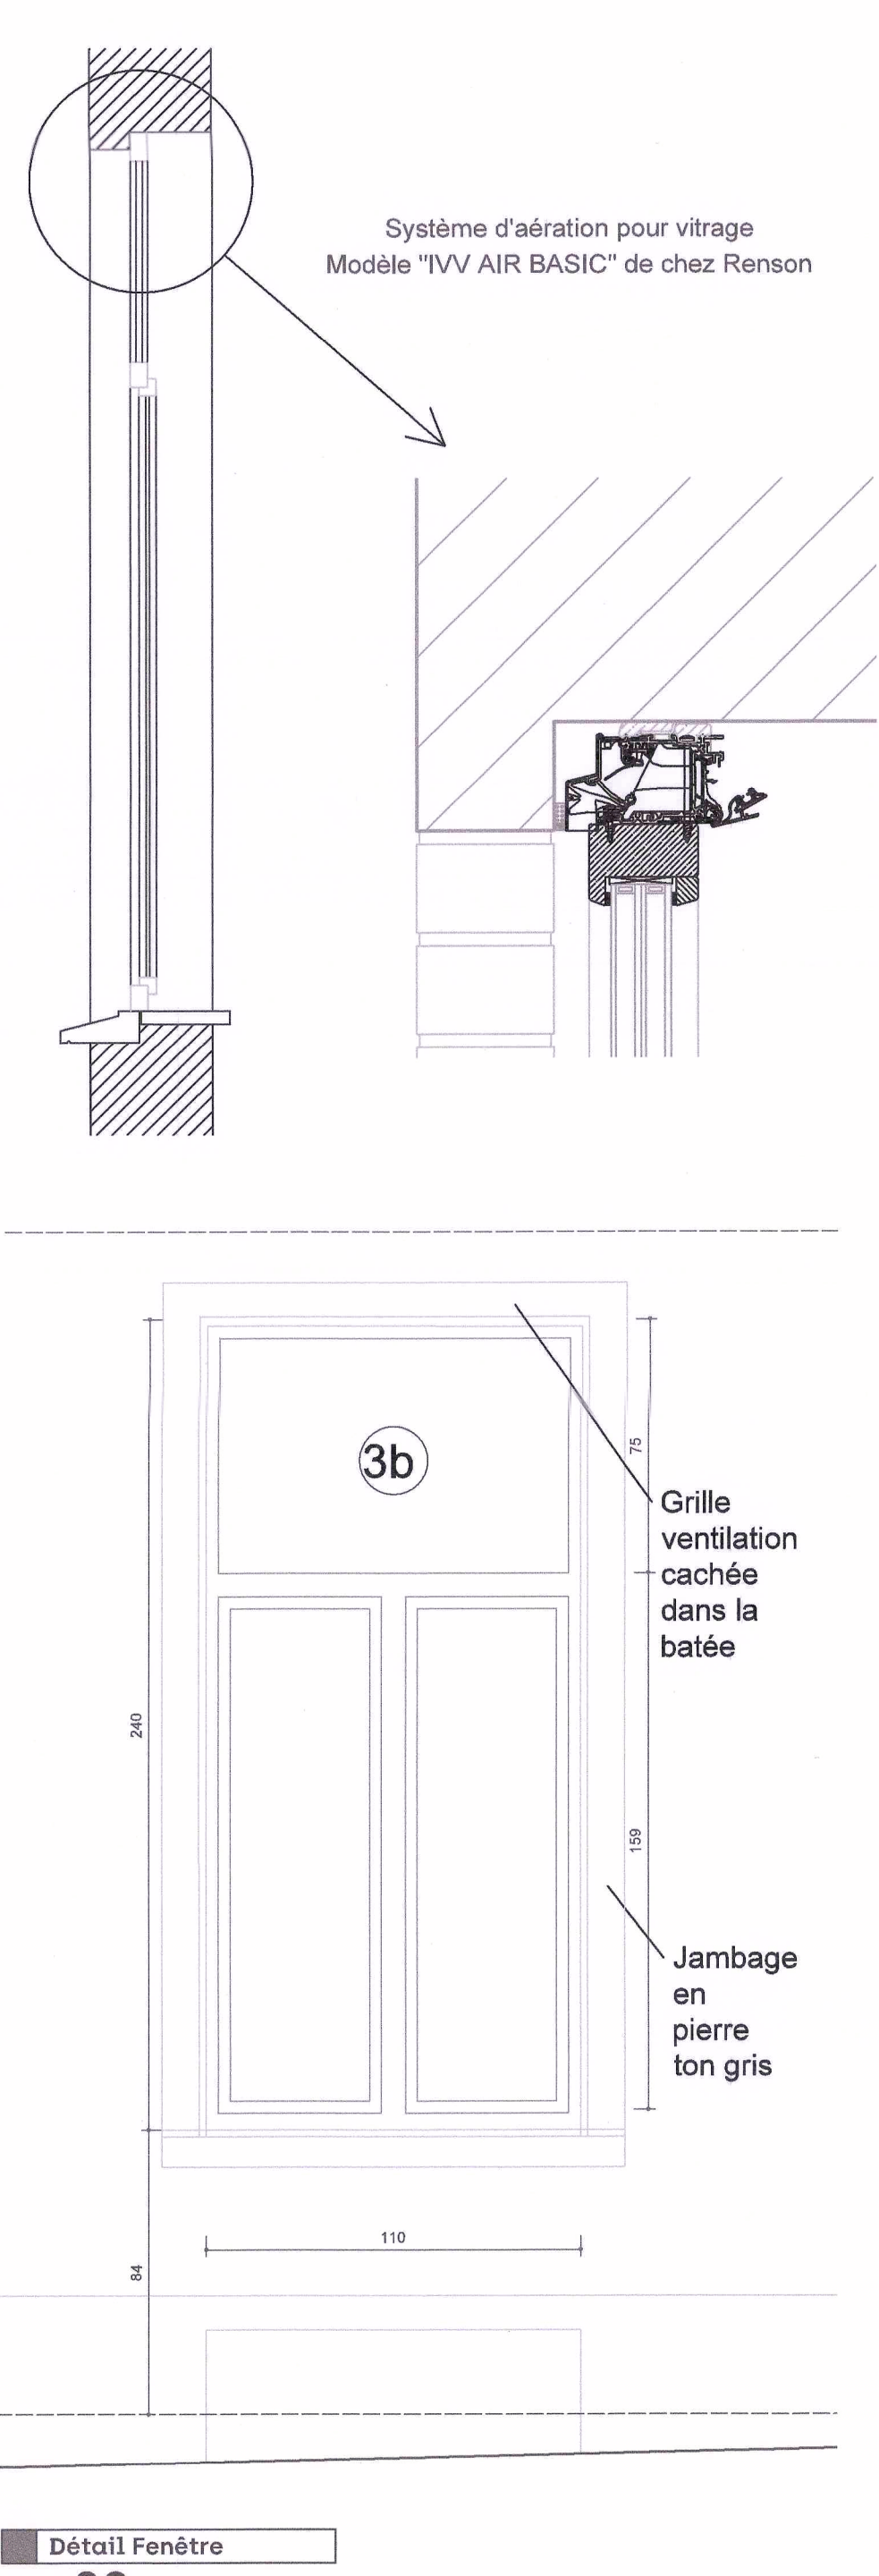
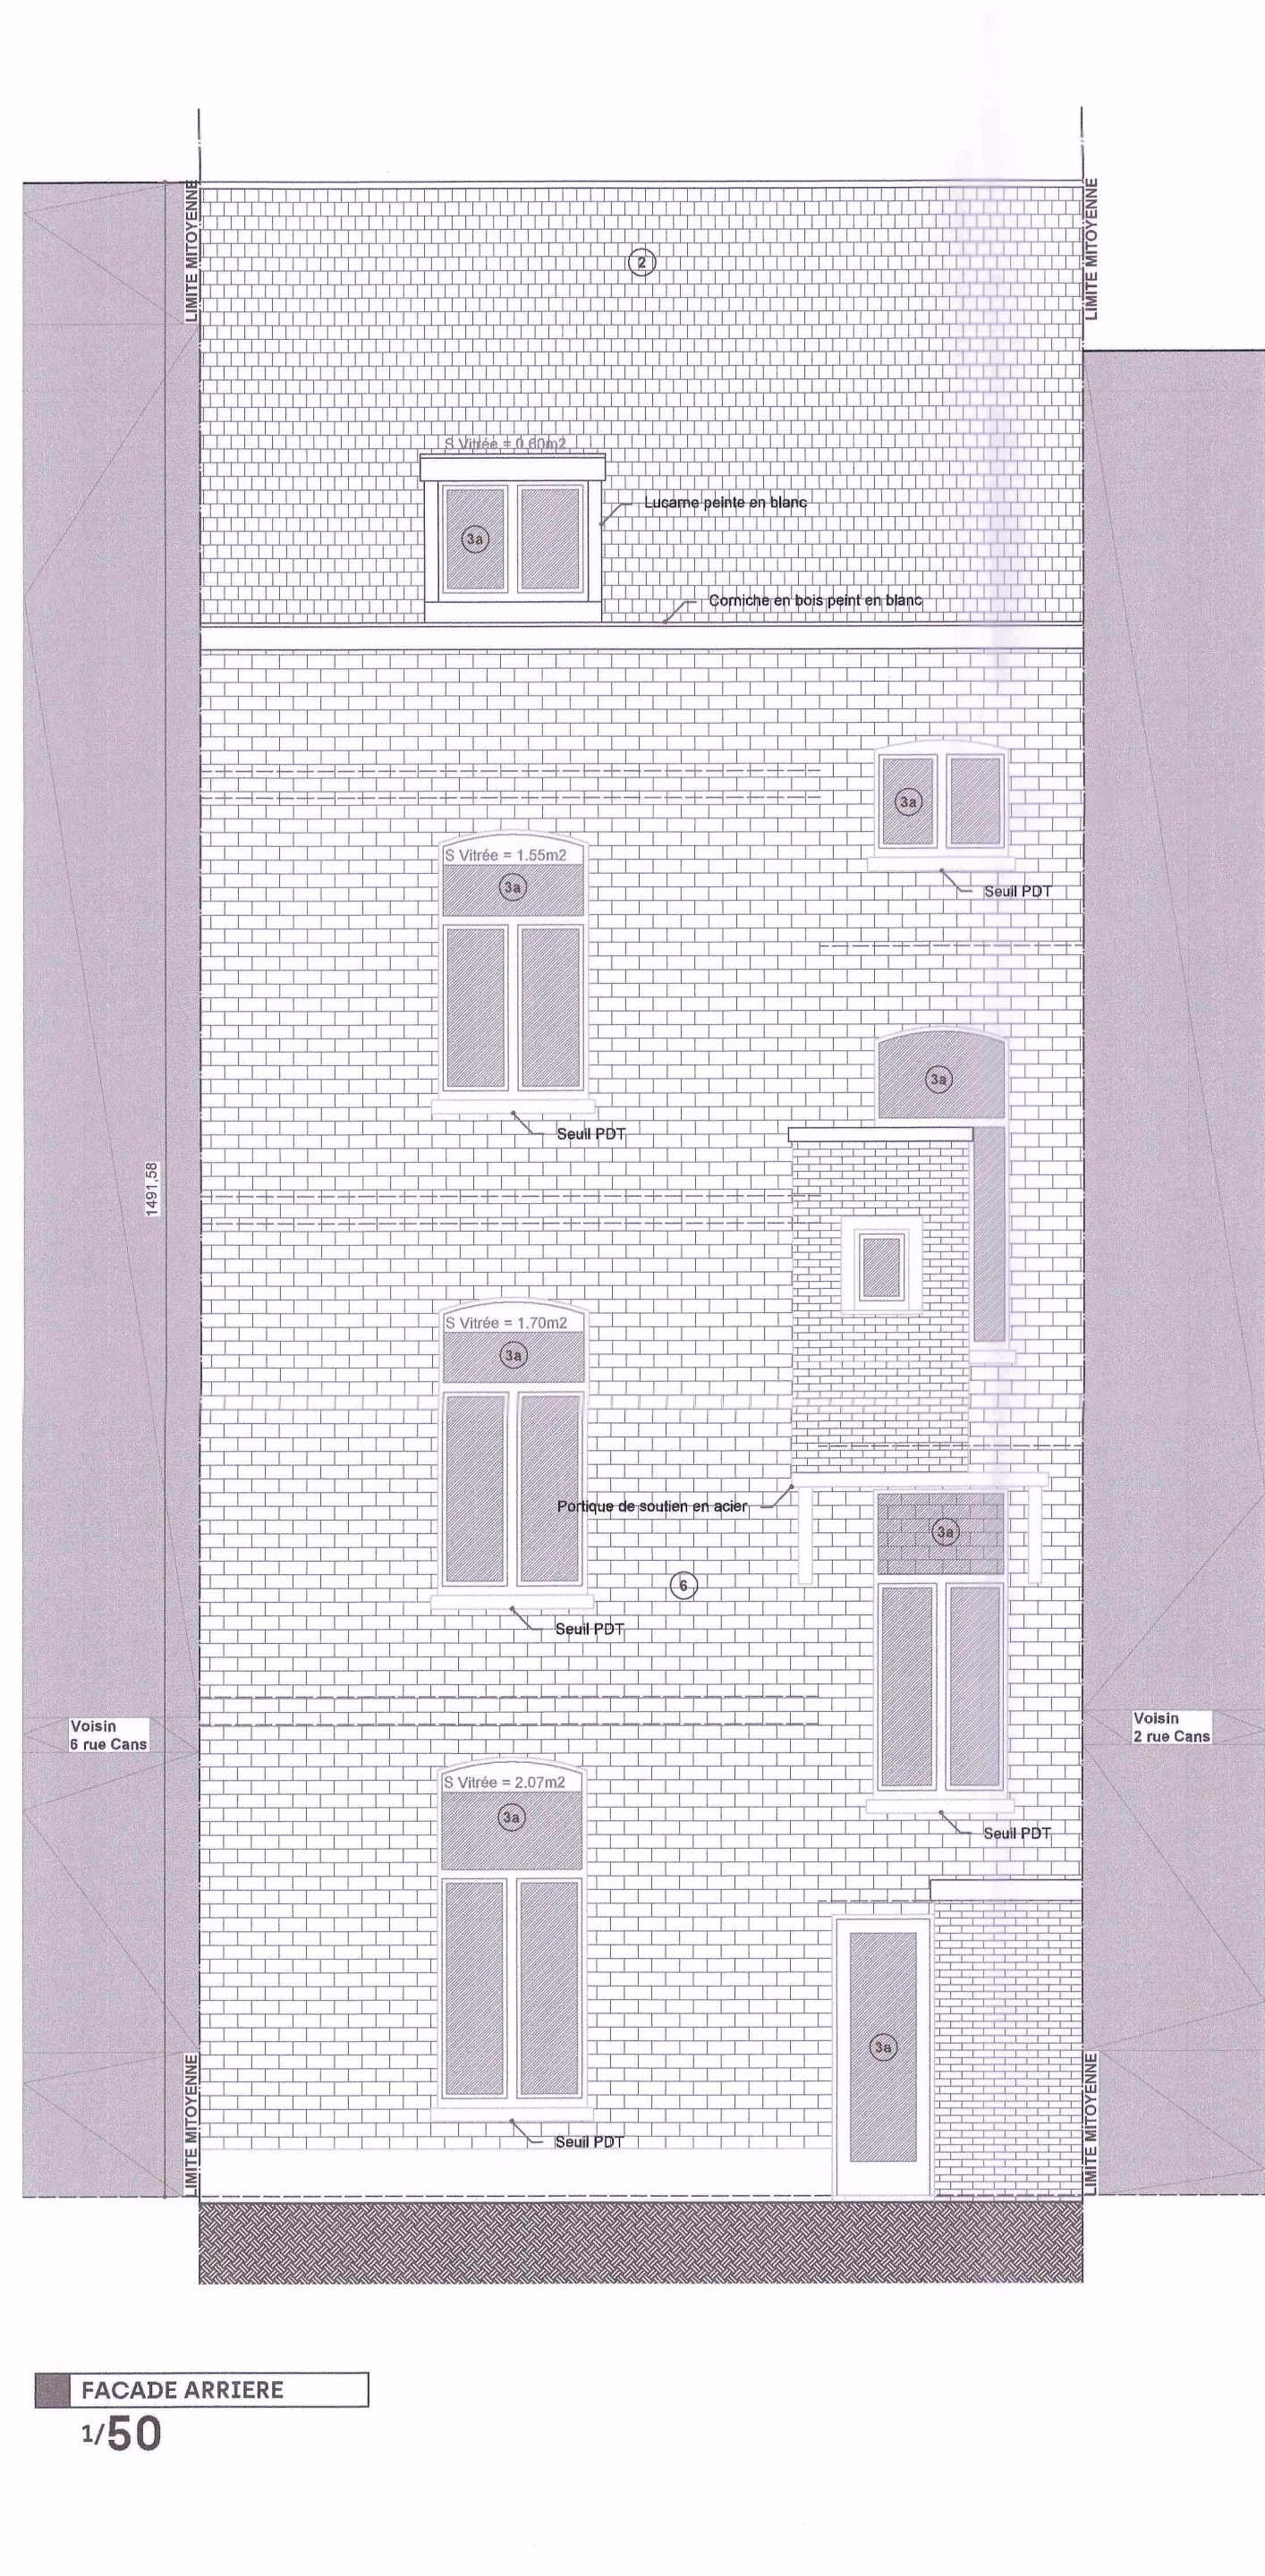
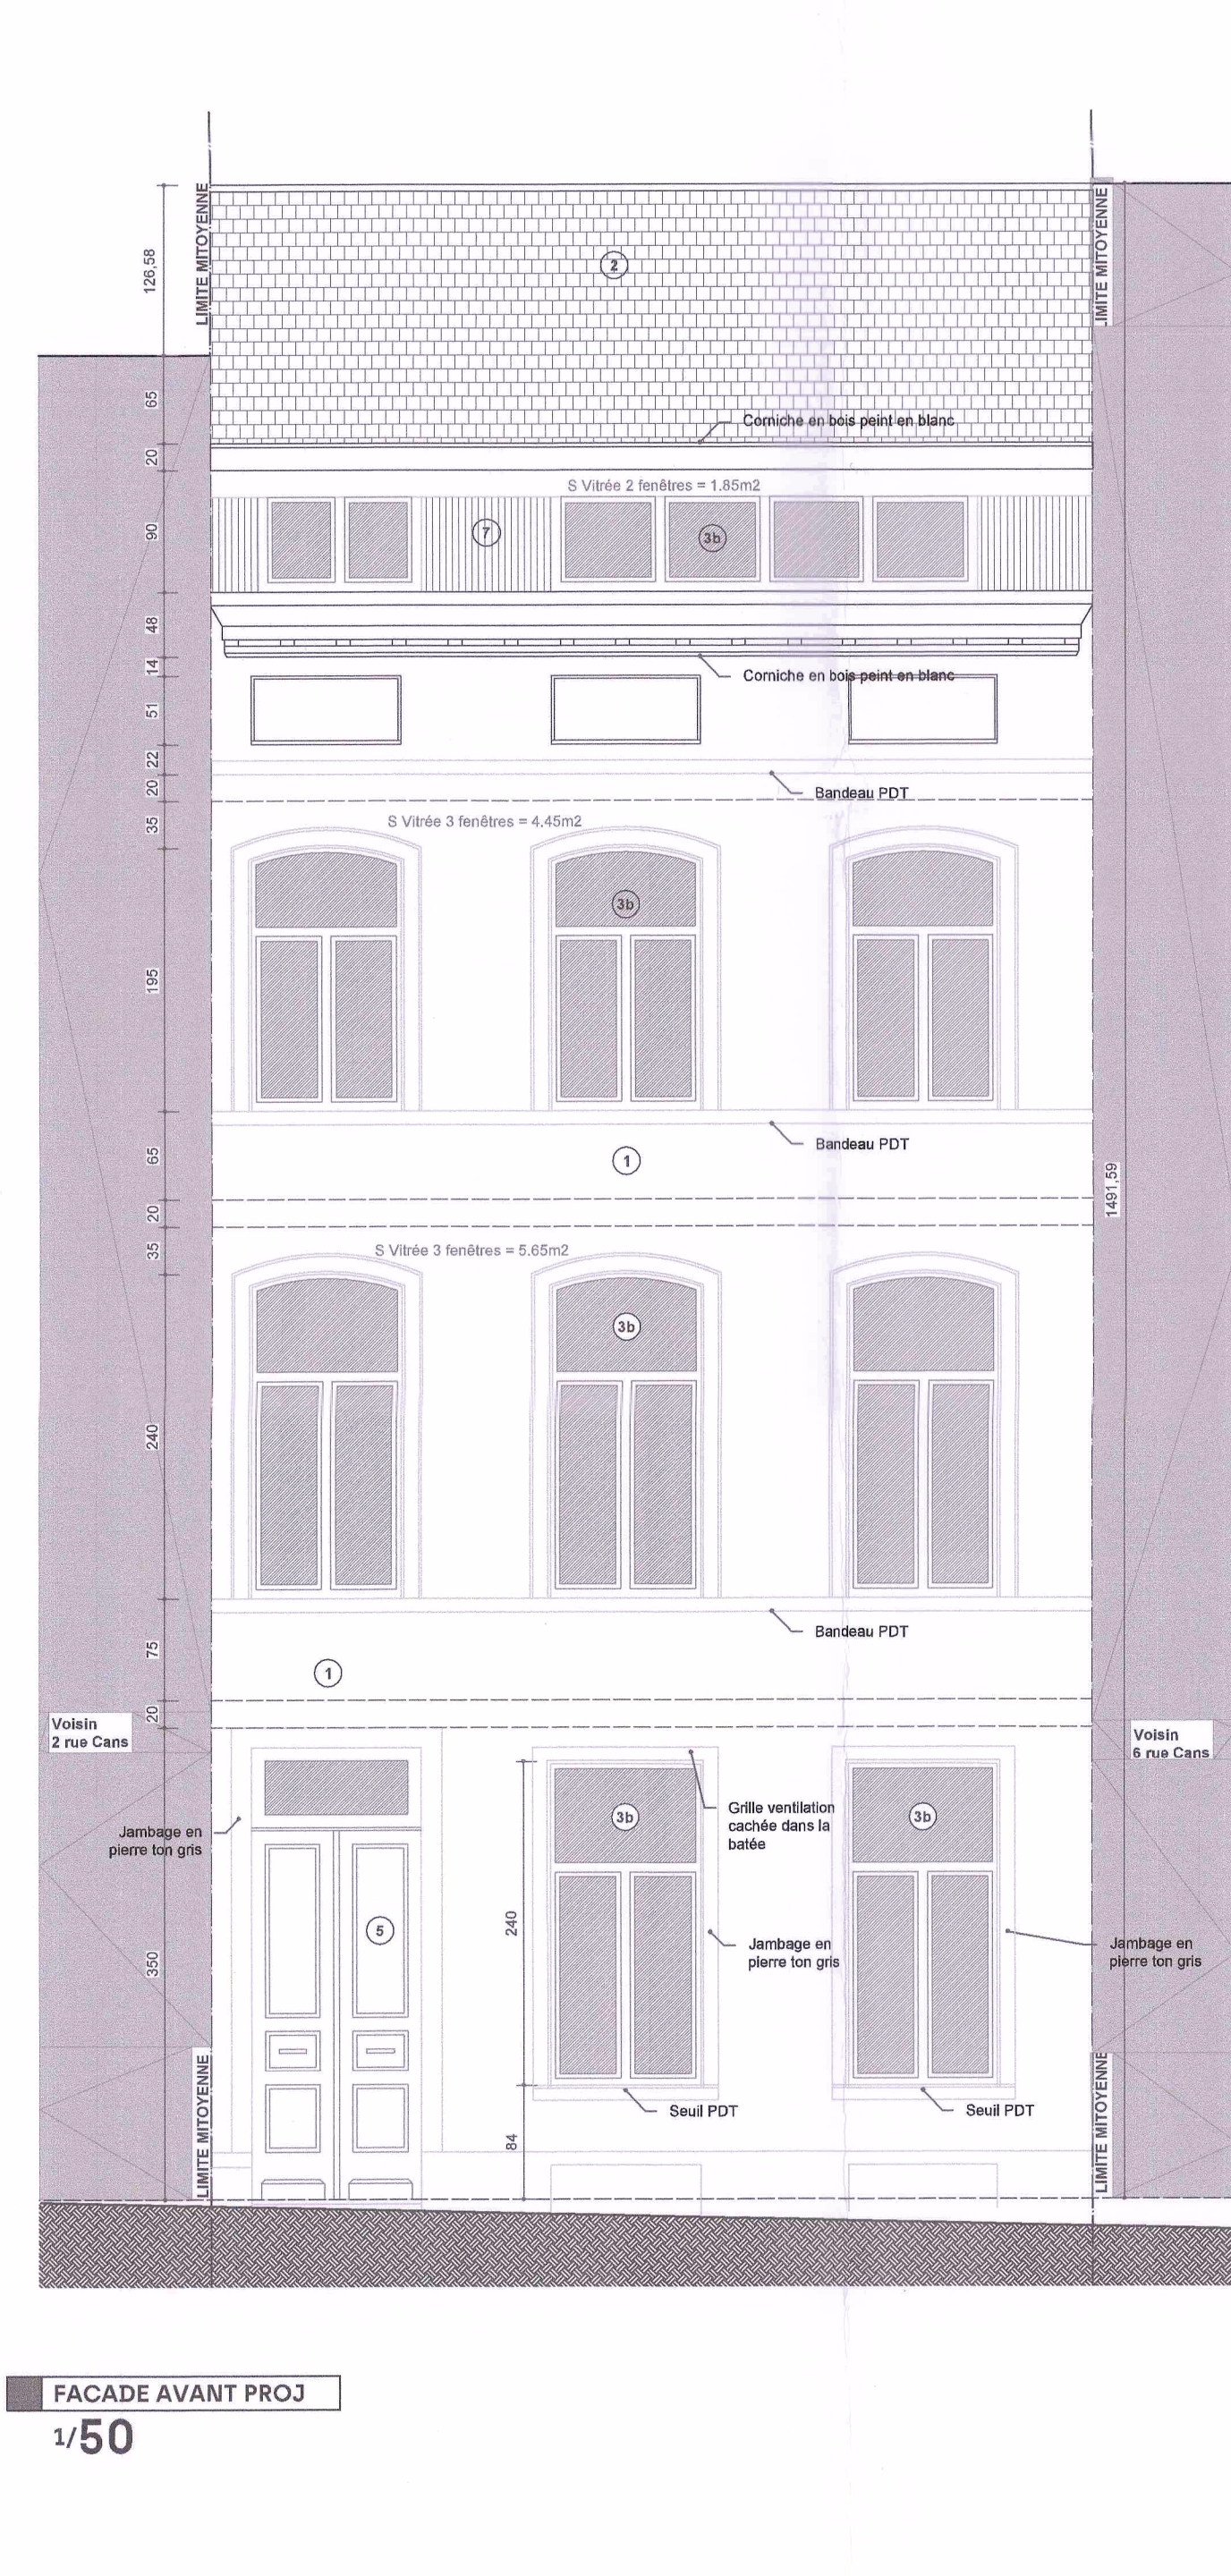
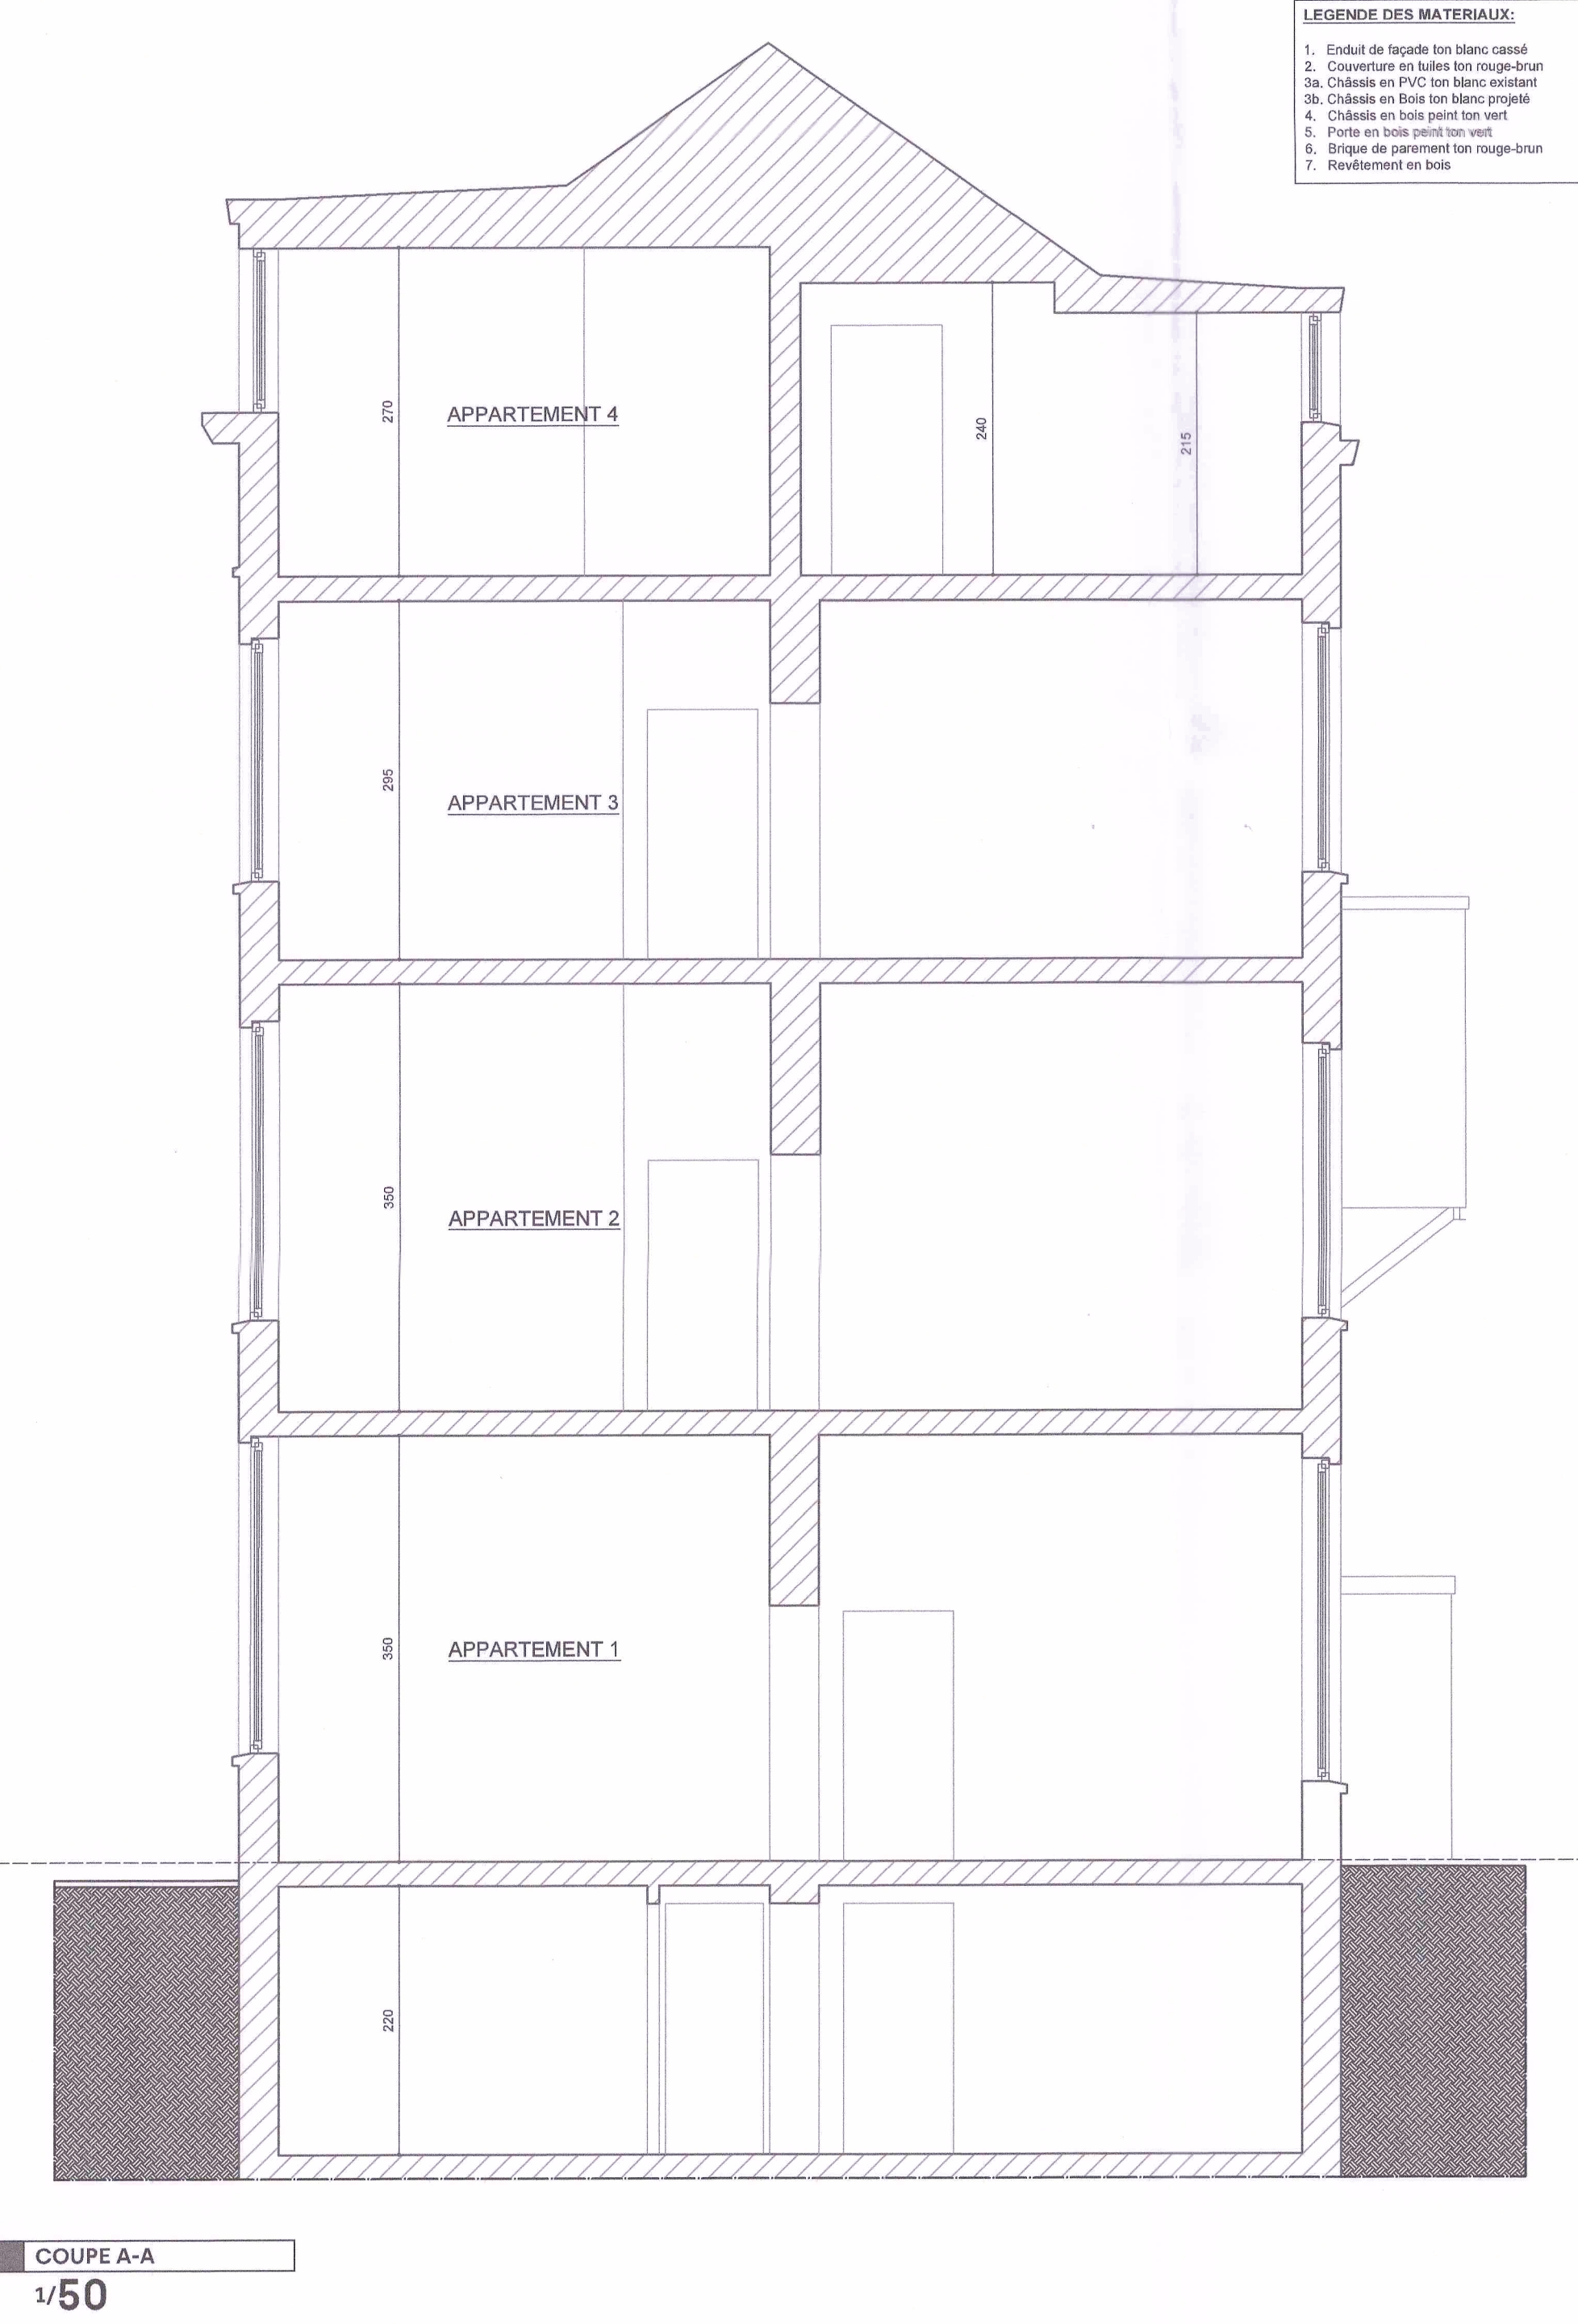
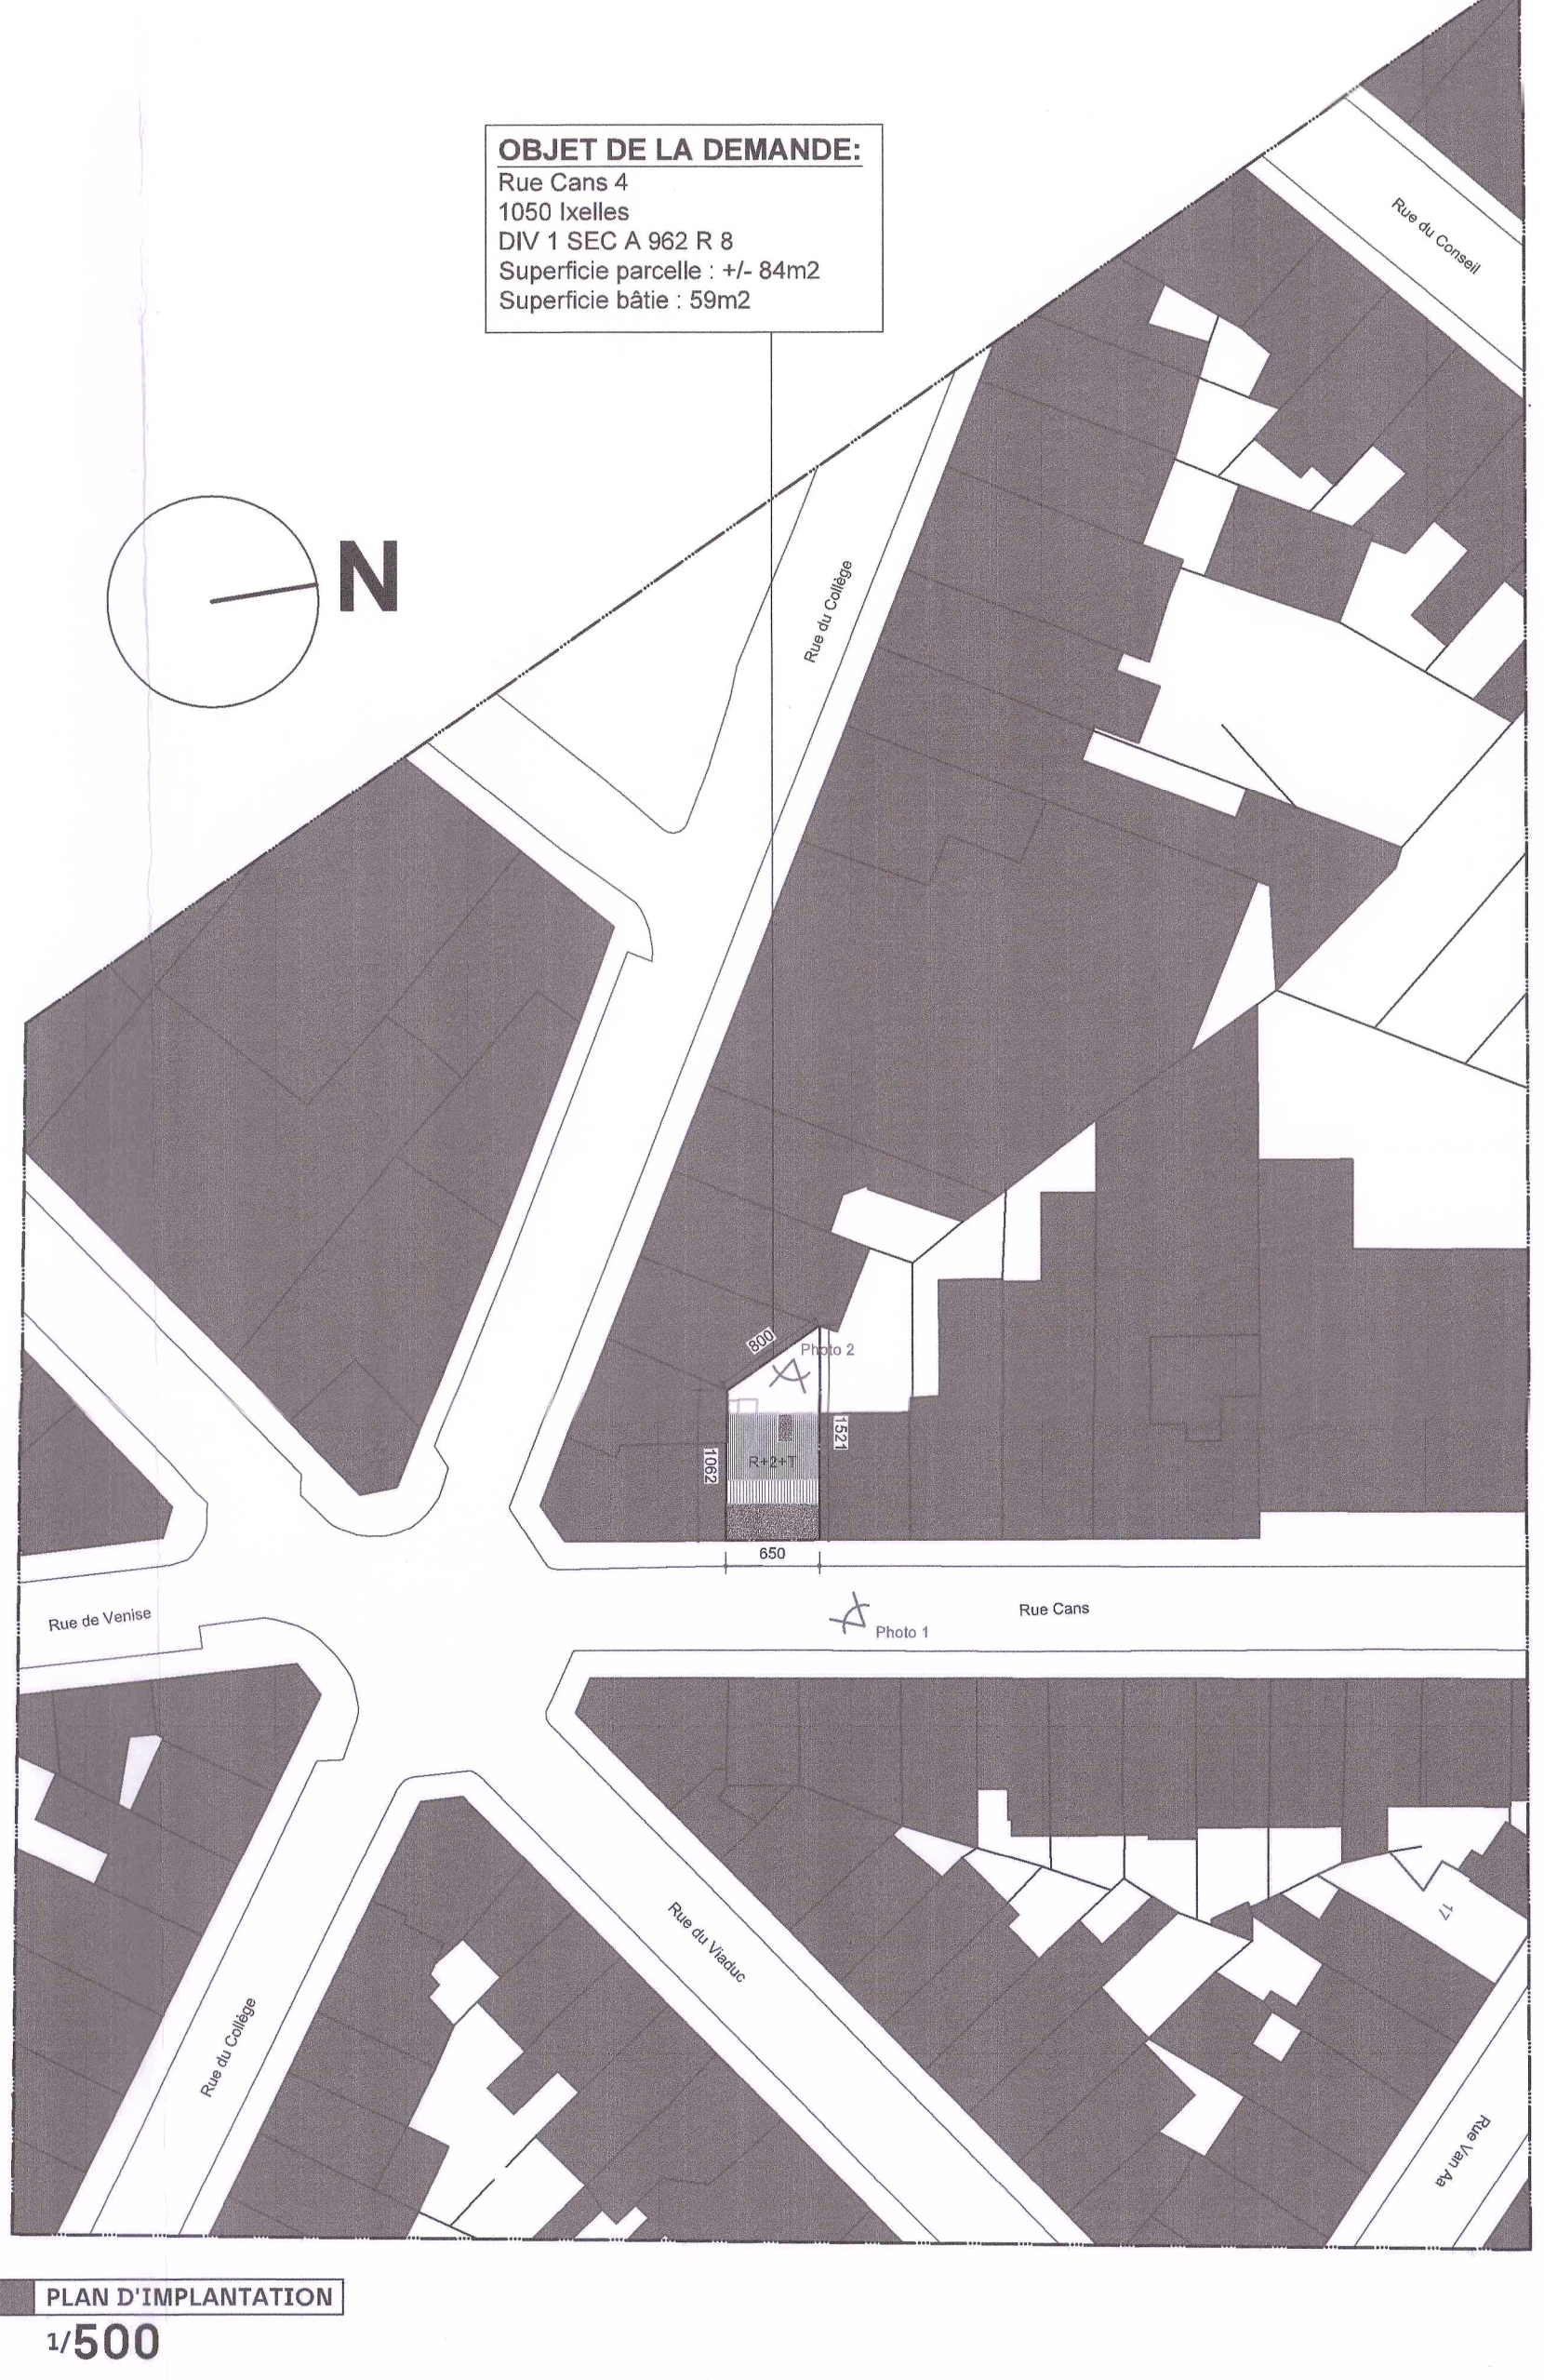
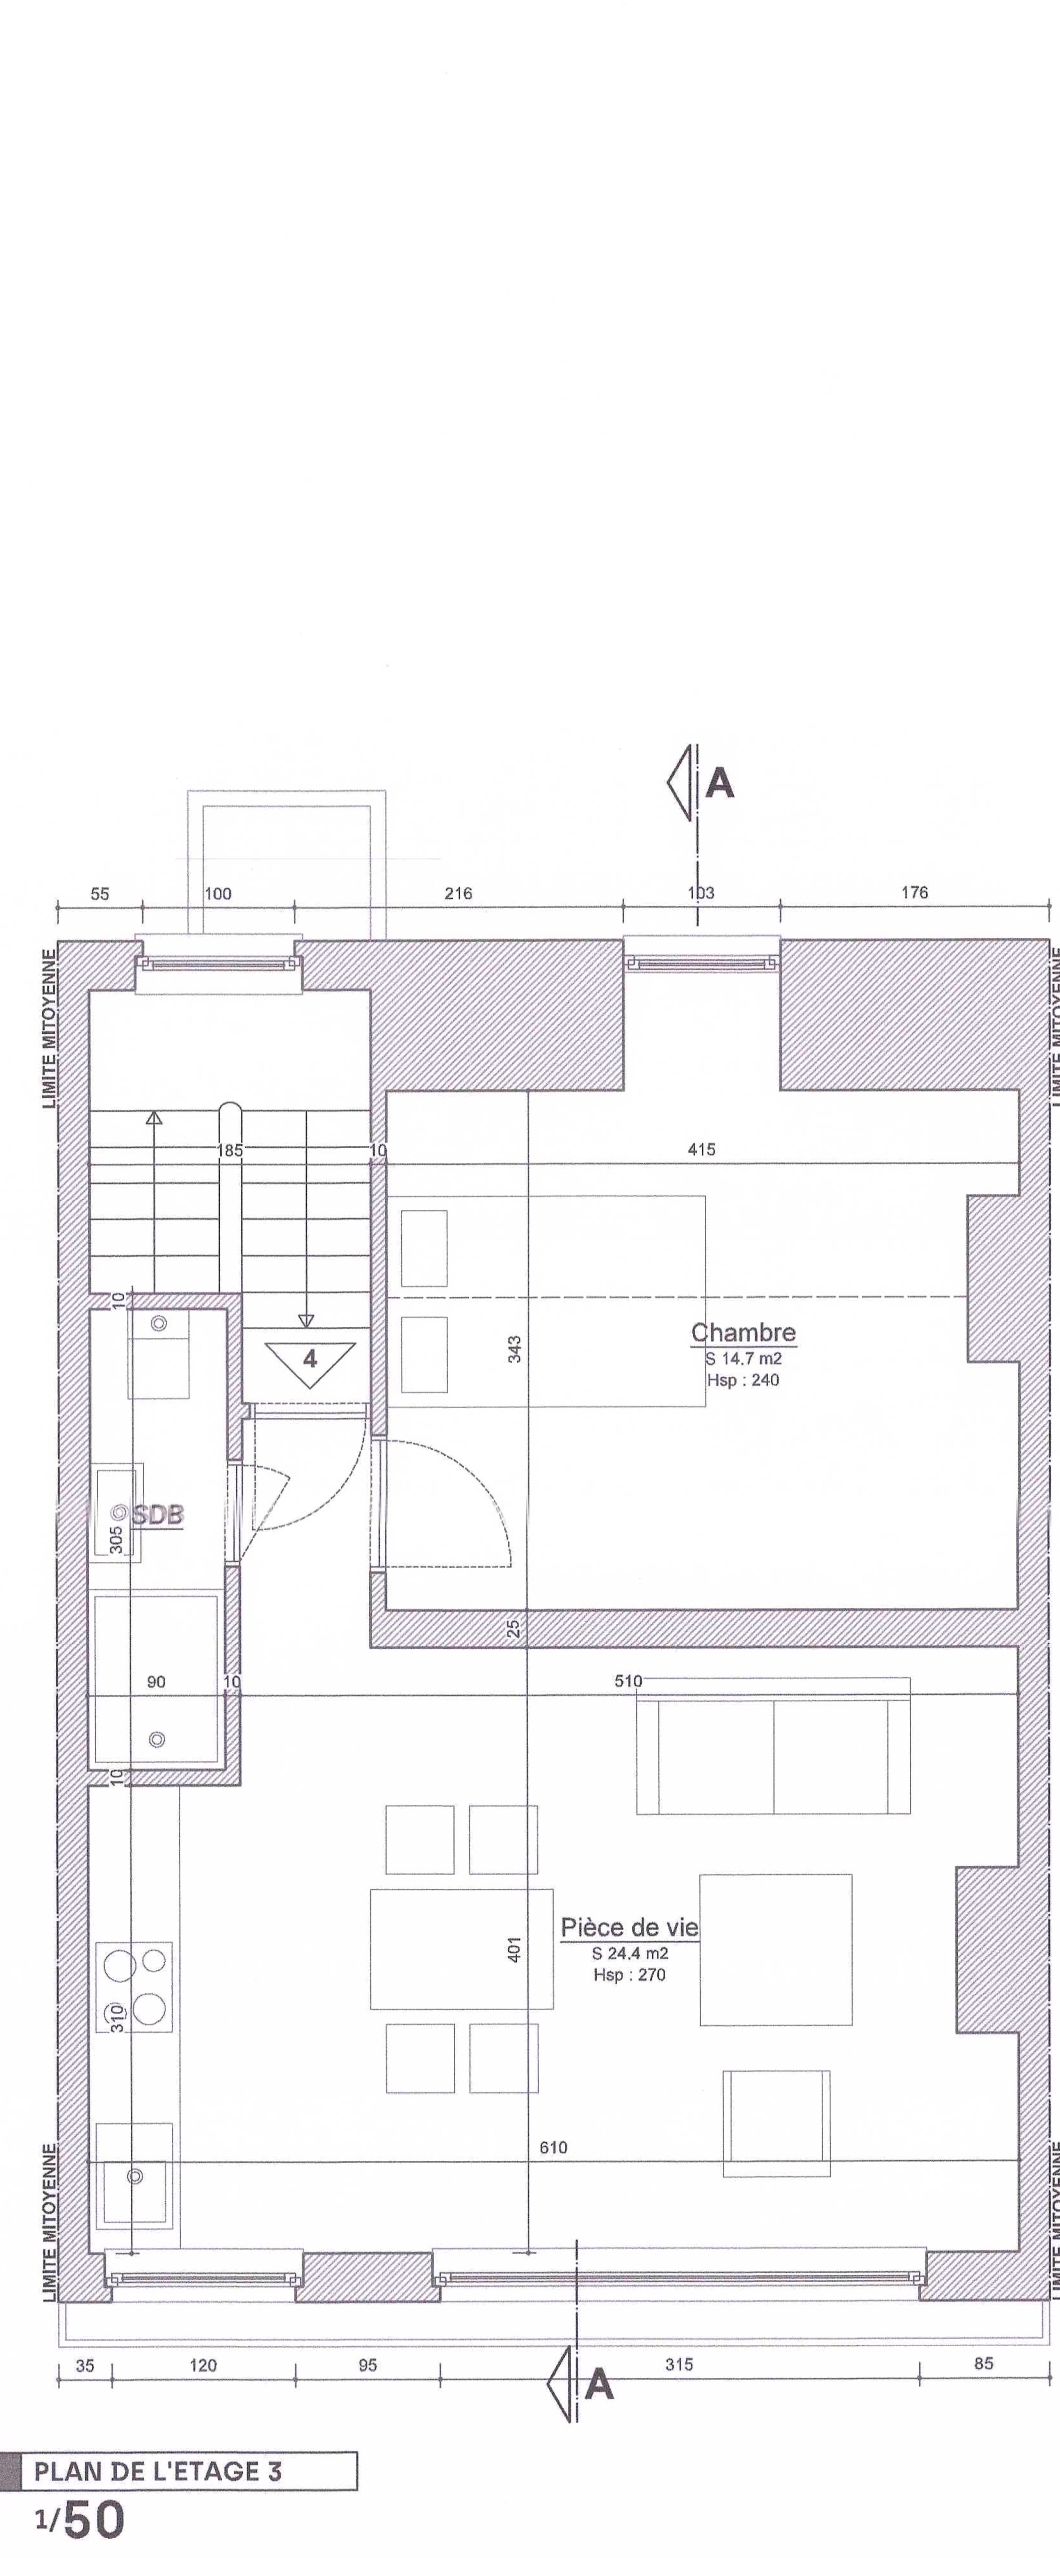
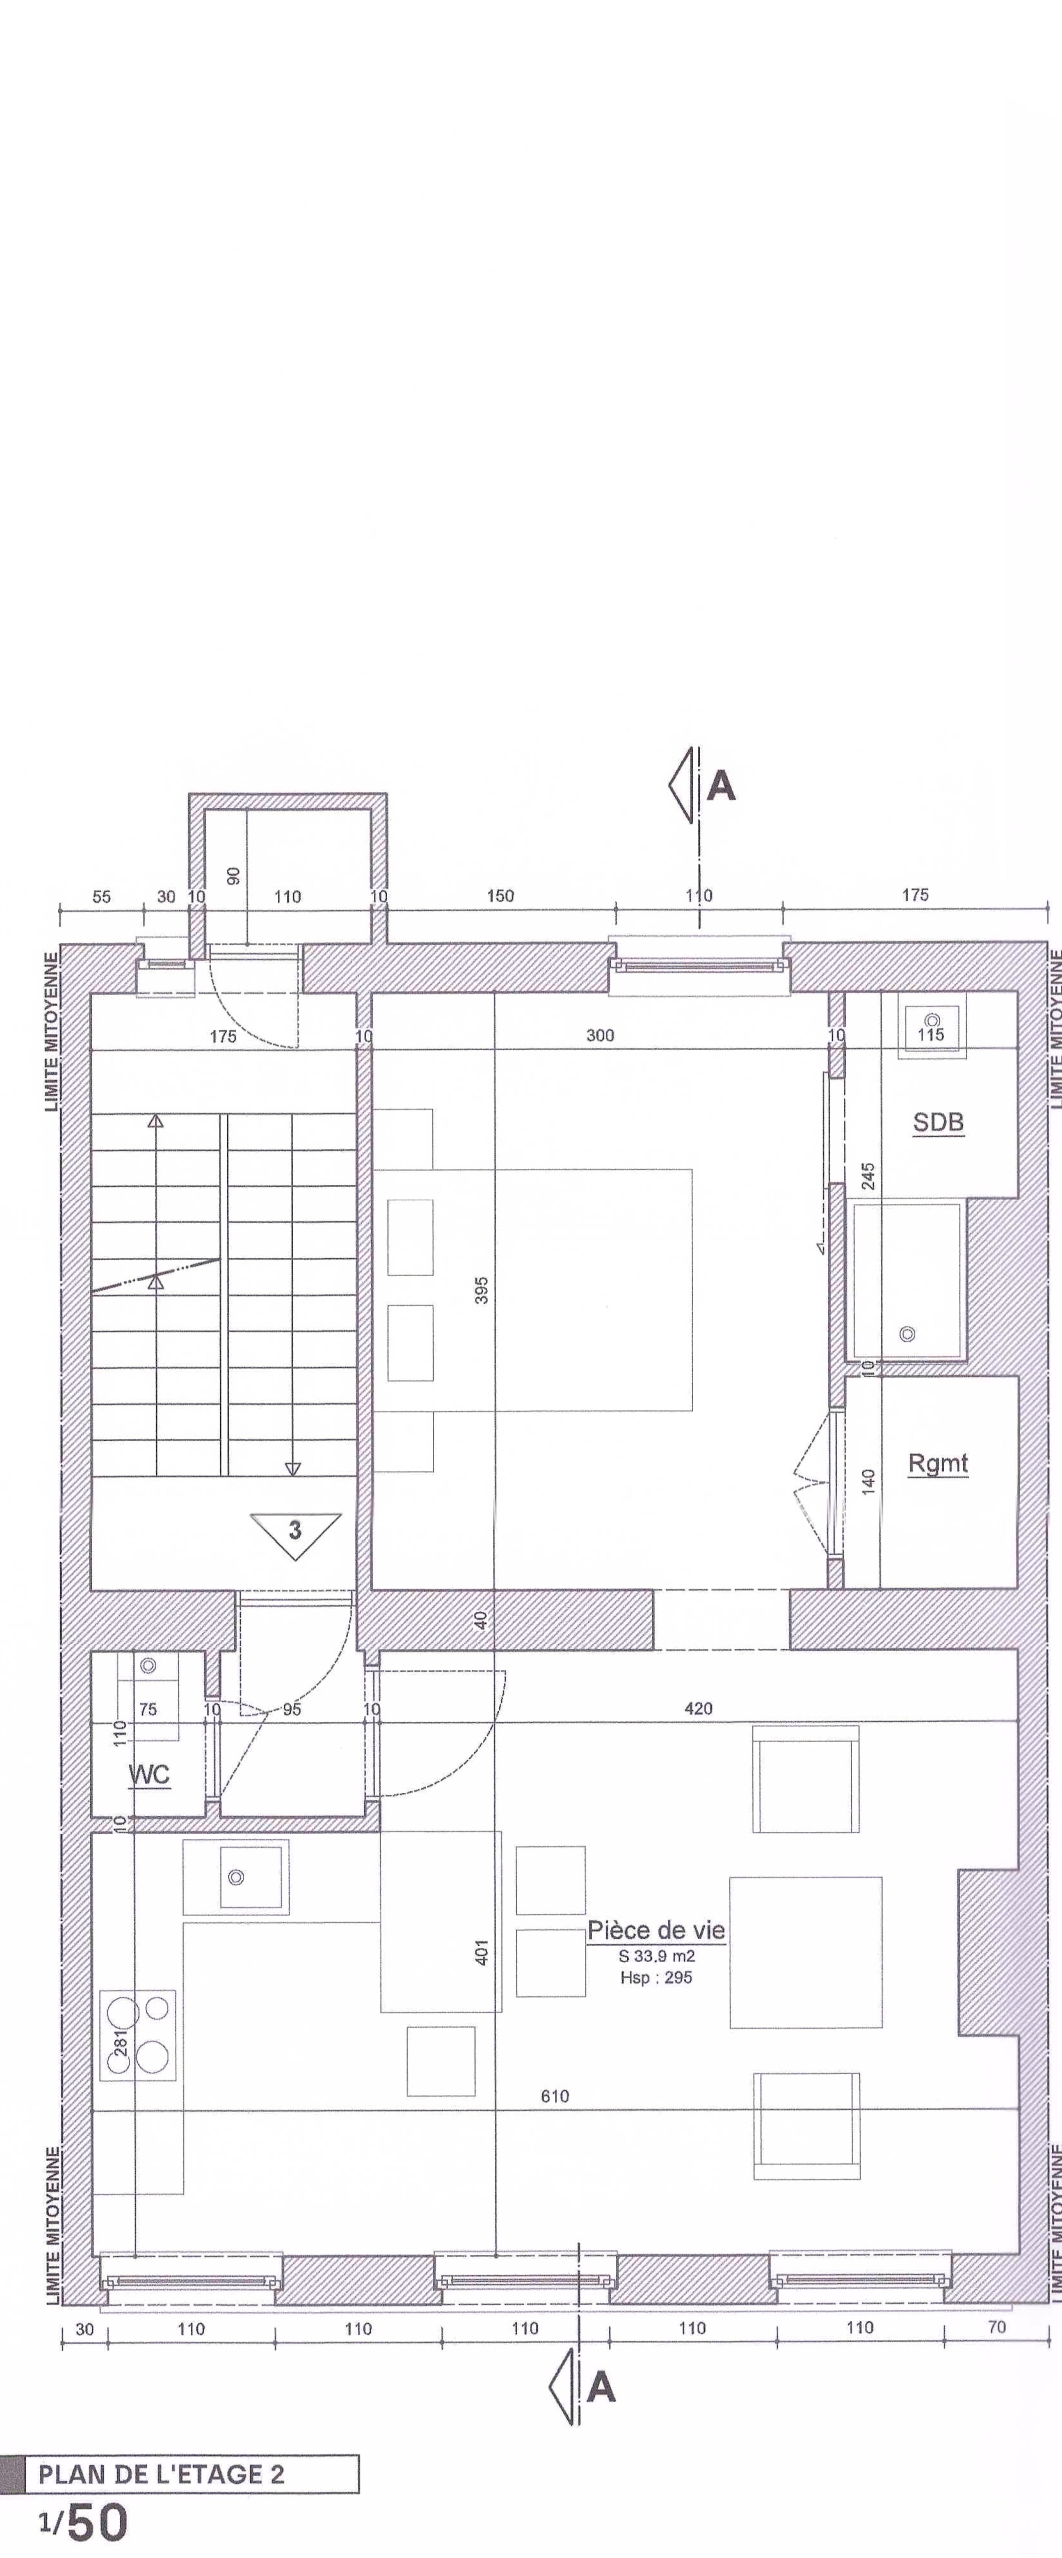


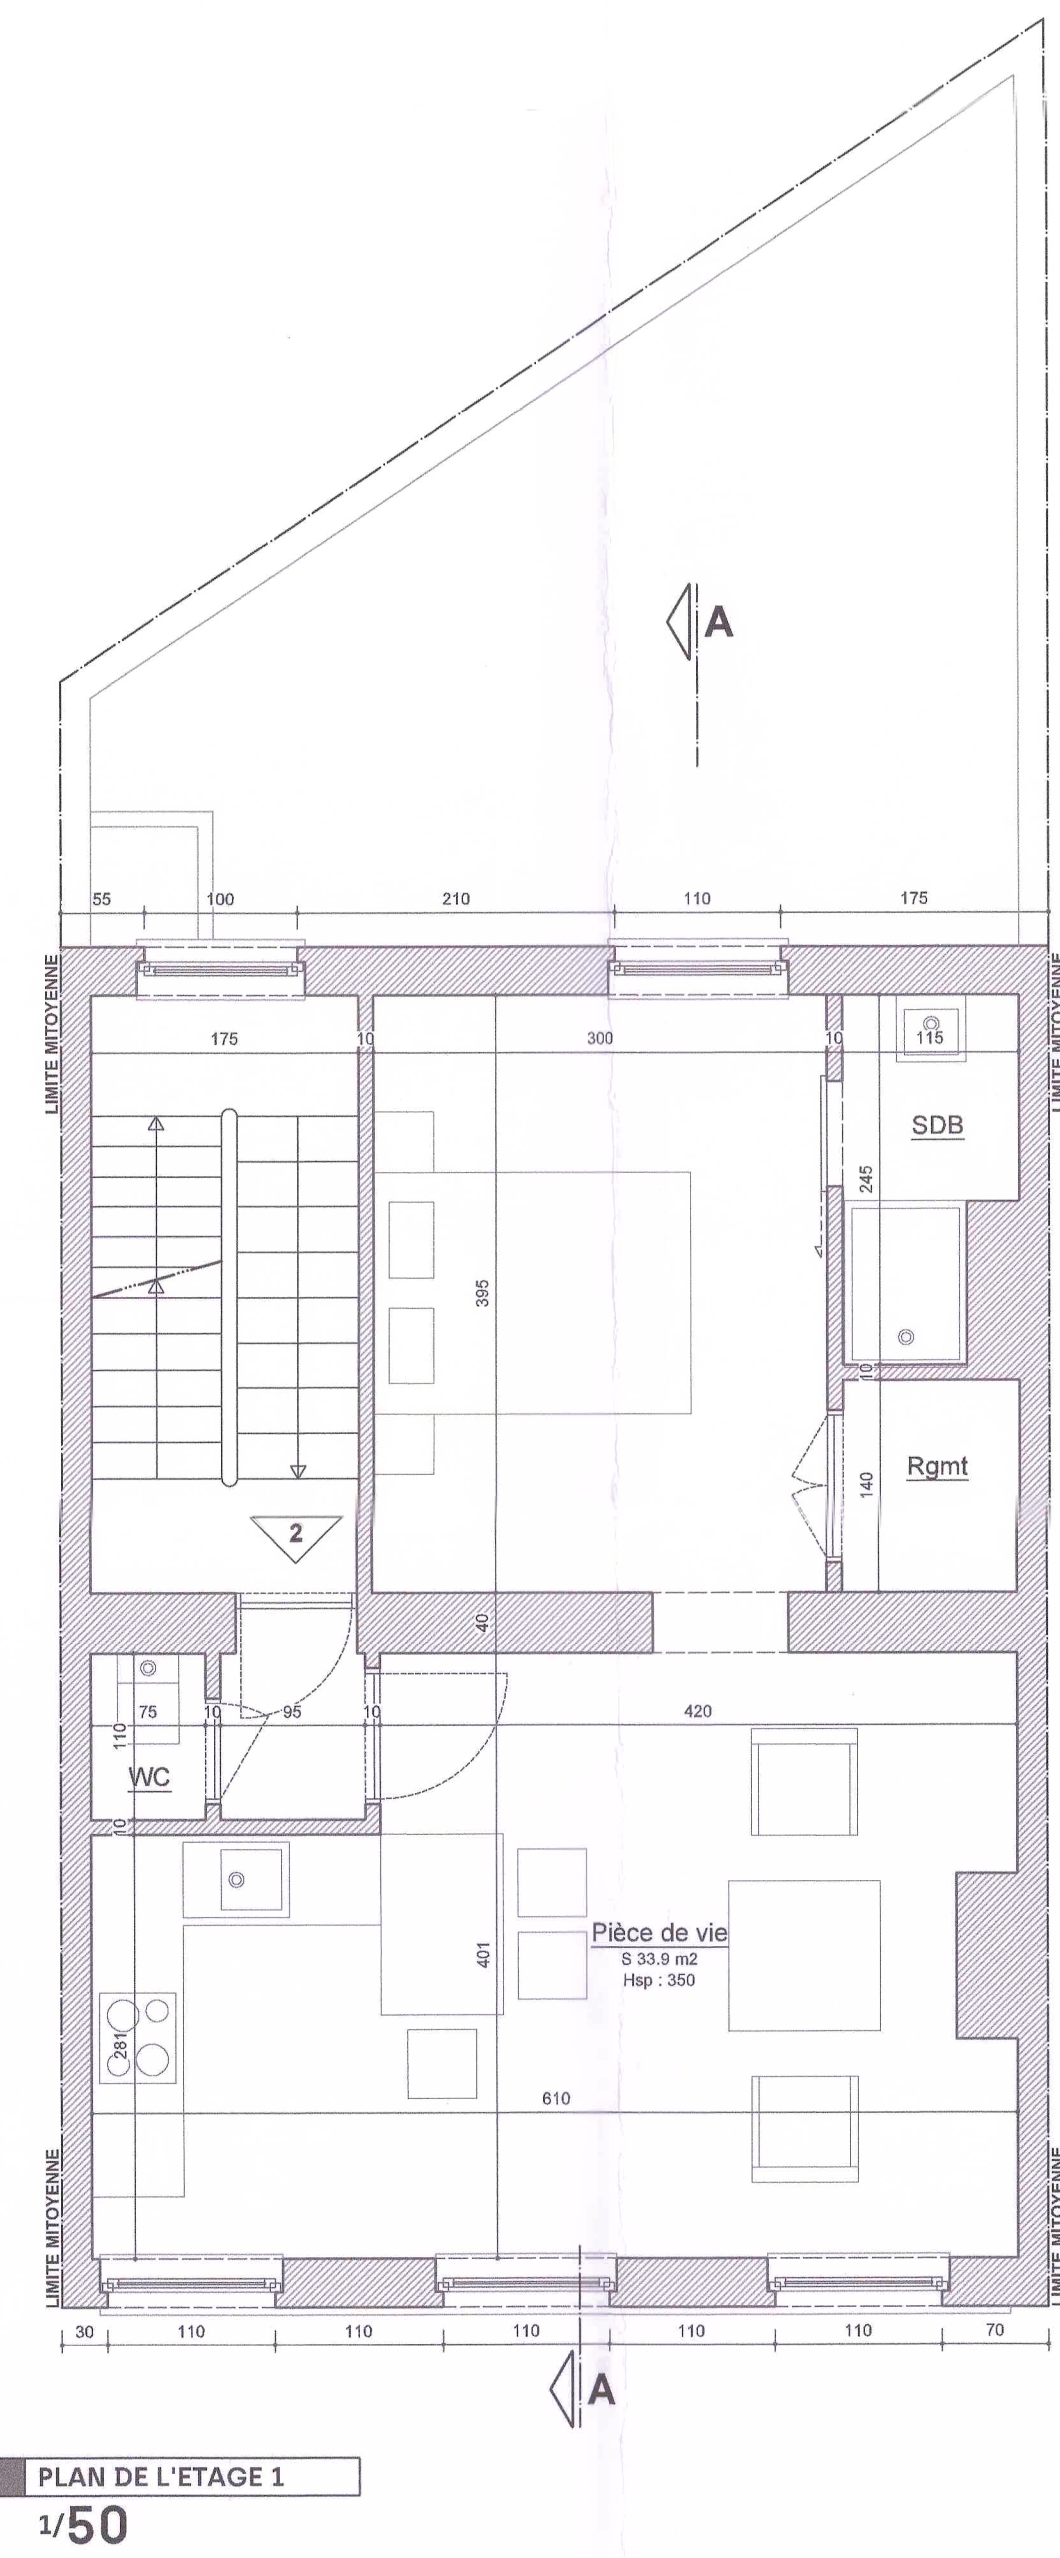

REGION DE BRUXELLES CAPITALE Commune d'Ixelles			
Plan de la situation projetée			
Modifications	Date	Adresse	Cans 4
A. Adaptation suite à OC	14-12-22		
B. Adaptation suite à avis modificatif	15-01-22		
C.			
D.			
E.			
Remarque: Tous les documents sont la propriété exclusive de Faes architecture et ne peuvent être utilisés sans leur autorisation écrite. Seules les dimensions indiquées doivent être utilisées pour la construction et toute mise à l'échelle du dessin sera aux risques du fournisseur. Les fournisseurs doivent vérifier toutes les dimensions sur place et toute divergence doit être adressée par écrit à ce bureau pour clarification avant le début des travaux, sinon le fournisseur assumera l'entière responsabilité des coûts associés. Toute réclamation pour des variations ou des erreurs doit être soumise à ce bureau pour évaluation avant l'approbation de toute variation ou supplémentaire.			
SITUATION PROJETEE			
échelle 1/50 - 1/500	support 1040*800	nom du document PERMIS D'URBANISME	
création 21/03/2023	modification B	indice -	dossier 207