


PLAN TERRIER - PROJET DE LOTS

WALCOURT 14ième div. /Fraire/, section B, n° 485L
Propriété de Monsieur Louis DARDENNE

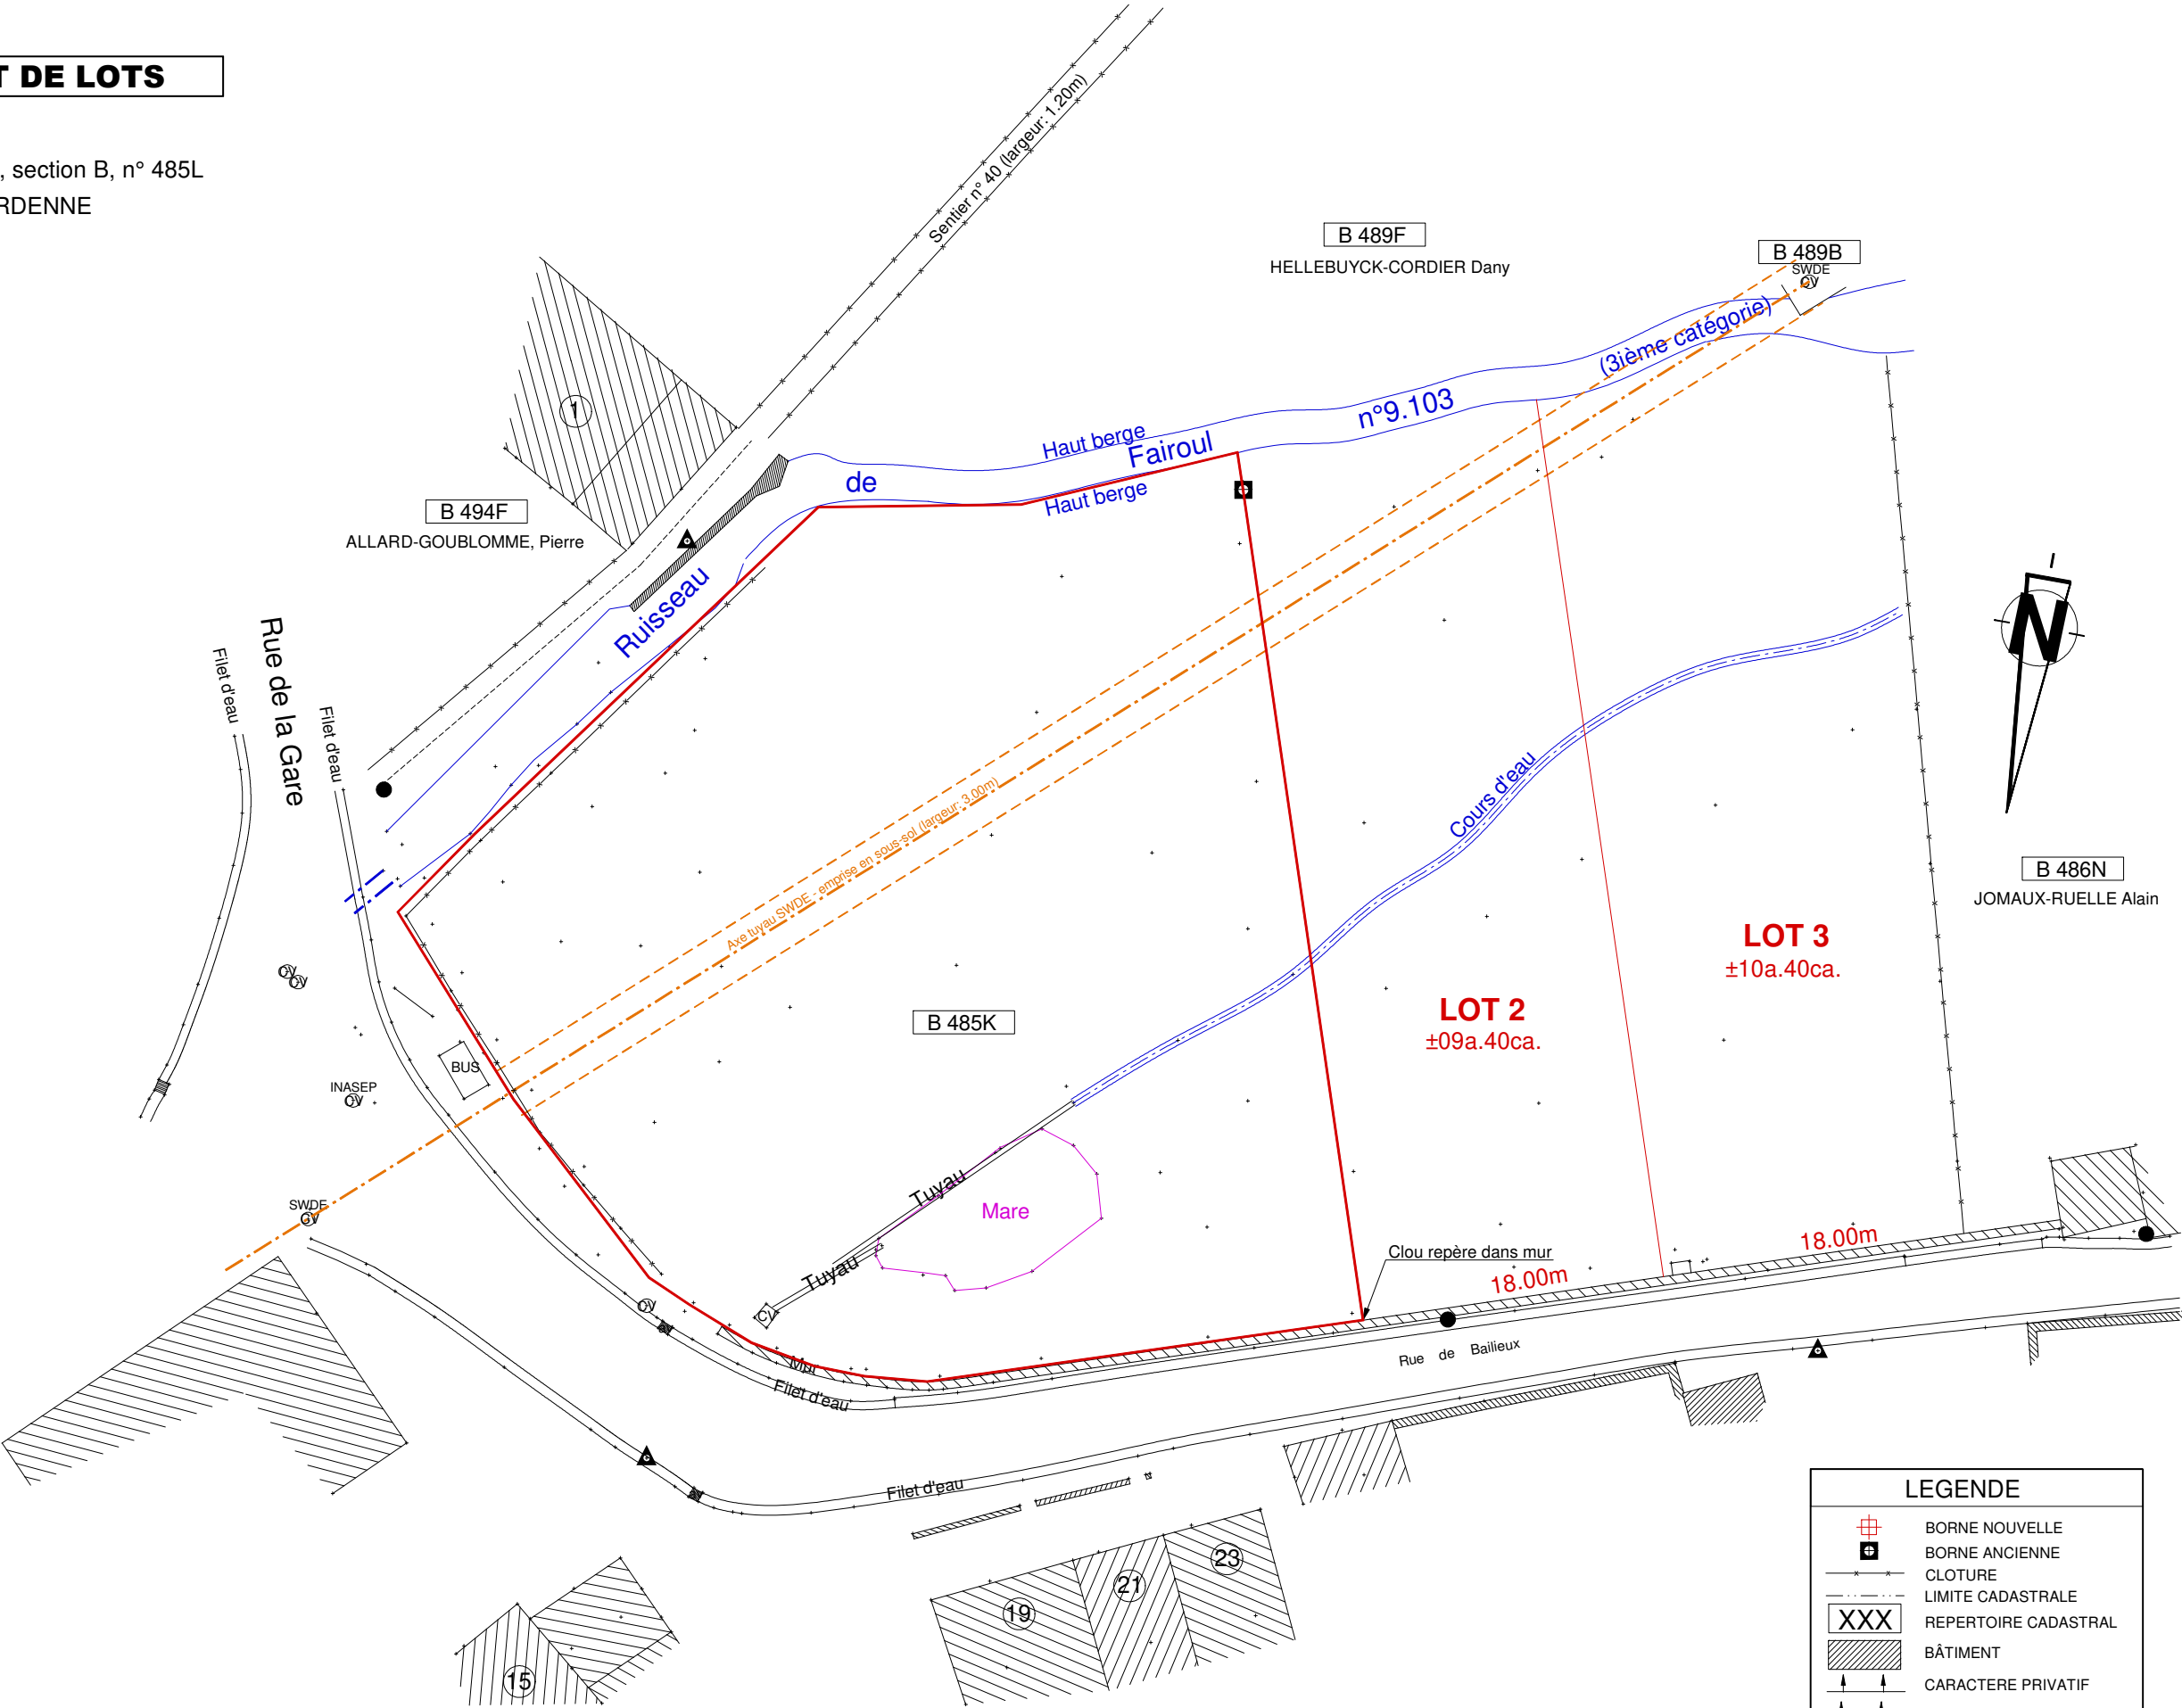

GOLLIER Stéphane Géomètre - Expert Rue Trou Baudouin, 47 - 5650 FRAIRE Gsm: 0475 / 70.74.54 T.V.A. 806.115.134	Echelle: 1/400	Levé le 18.08.2018
		Signature

LEGENDE	
	BORNE NOUVELLE
	BORNE ANCIENNE
	CLOTURE
	LIMITE CADASTRALE
	REPERTOIRE CADASTRAL
	BÂTIMENT
	CARACTERE PRIVATIF
	CARACTERE MITOYEN
	POTEAU ELECTRIQUE
	AVALOIR
	BOUCHE INCENDIE
	HAIE
	STATION