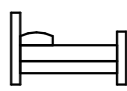

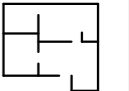

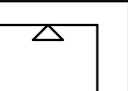
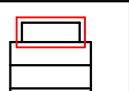
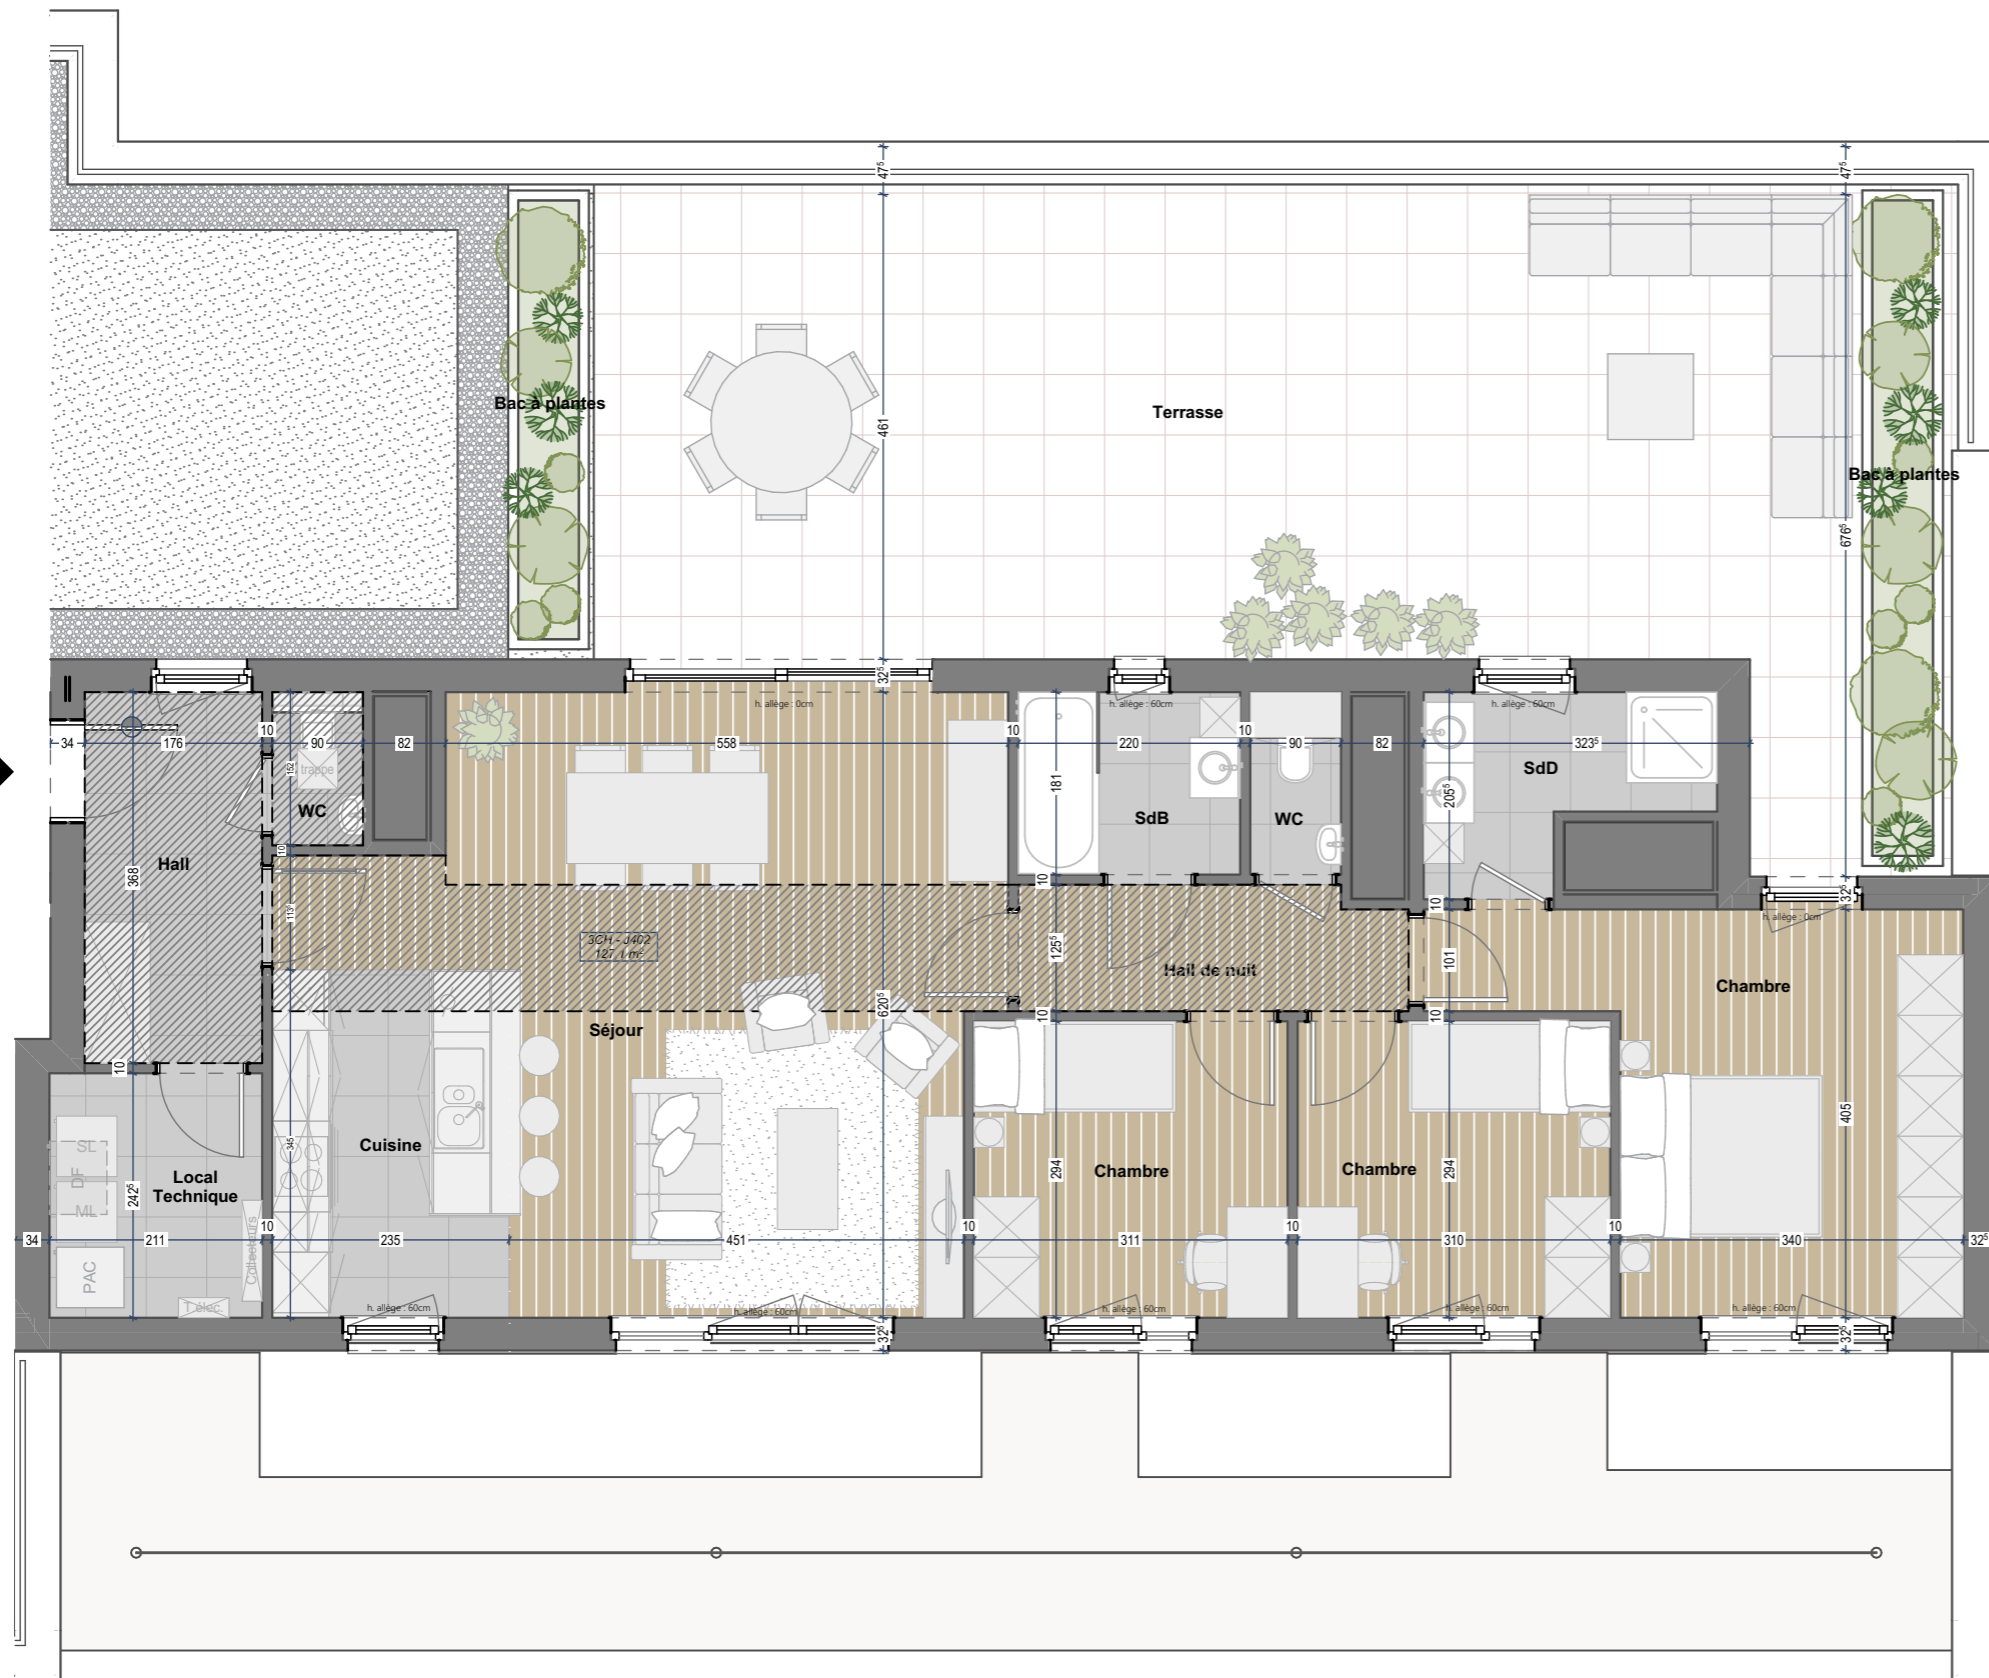
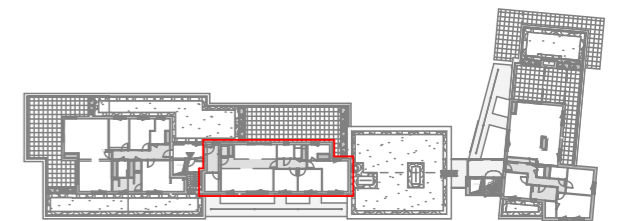
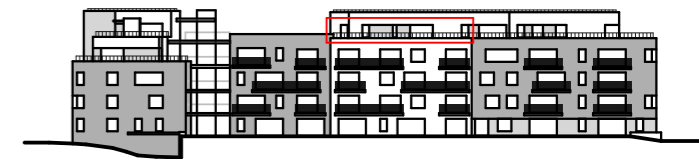
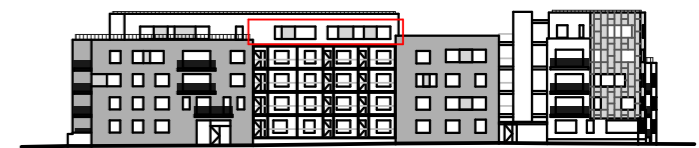
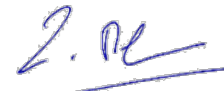

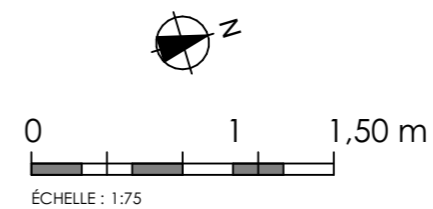


Résidence Jade		
Appartement J402		
 3	 2	 127,1 m ²
 Terrasse : 61,93 m ²	 2,70 m	





ALTIPLAN
 Pour accord
 Date :
 Signature :



 **EQUILIS**

Construct CSE2 Equilis SA

Drève Richelle 161 Bâtiment D/19
1410 Waterloo

- . Document à titre d'information et non contractuel.
- . Mobilier, machine à laver (ML) et sèche-linge (SL) non fournis, emplacement à titre indicatif.
- . Les dimensions des cuisines et leurs équipements sont donnés à titre d'information. Se référer aux plans contractuels des cuisines.
- . Des faux-plafonds complémentaires pourront être placés à certains endroits pour des raisons techniques.
- . Dimensions (distances entre mur avant plafonnage) données à titre indicatif.
- . Se référer aux plans techniques pour l'aménagement du local technique. Celui-ci pourra être revu en cours de chantier