
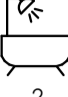
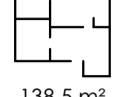

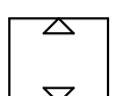

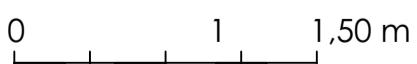
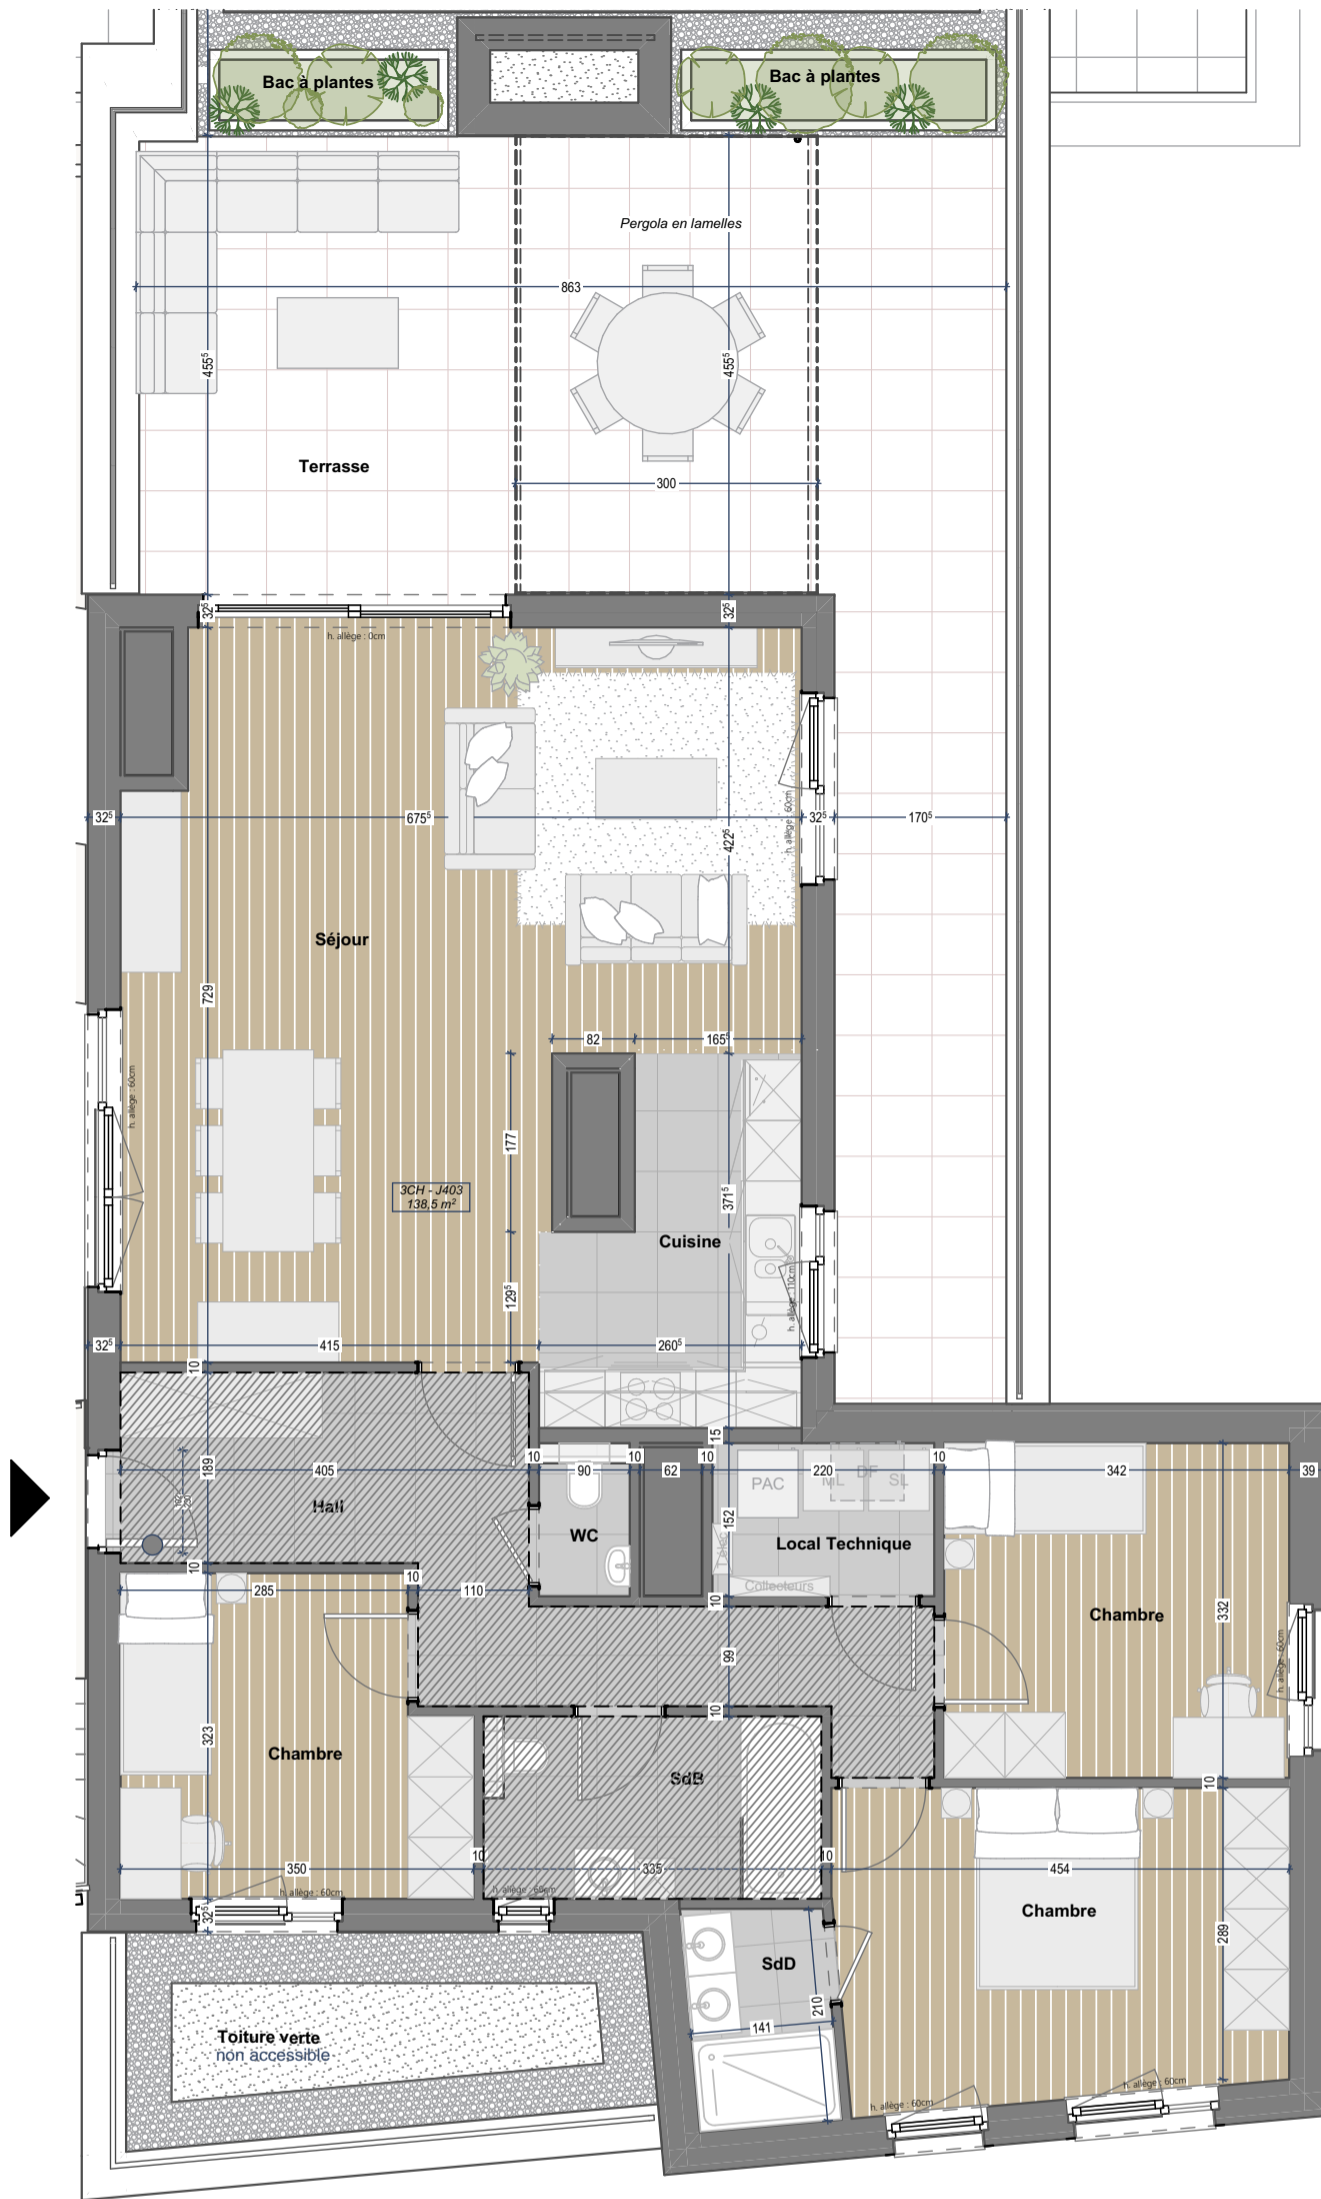
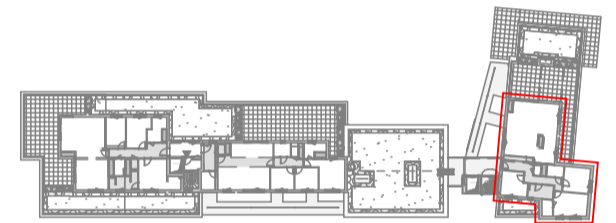
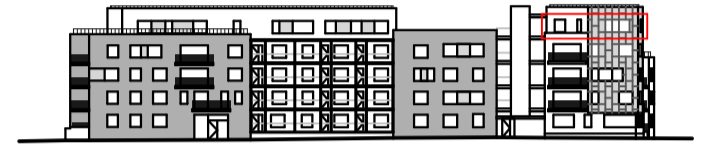


Résidence Jade		
Appartement J403		
 3	 2	 138,5 m <sup>2</sup>
 Terrasse : 54,15 m <sup>2</sup>	 2,70 m	



ÉCHELLE : 1:75

*2.12*  
Pour accord

Date :

Signature :

abr ARCHITECTURE URBANISME

ALTIPLAN



Construct CSE2 Equilis SA

Drève Richelle 161 Bâtiment D/19  
1410 Waterloo

. Document à titre d'information et non contractuel.  
 . Mobilier, machine à laver (ML) et sèche-linge (SL) non fournis, emplacement à titre indicatif.  
 . Les dimensions des cuisines et leurs équipements sont donnés à titre d'information. Se référer aux plans contractuels des cuisines.  
 . Des faux-plafonds complémentaires pourront être placés à certains endroits pour des raisons techniques.  
 . Dimensions (distances entre mur avant plafonnage) données à titre indicatif.  
 . Se référer aux plans techniques pour l'aménagement du local technique. Celui-ci pourra être revu en cours de chantier