

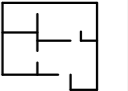

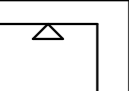

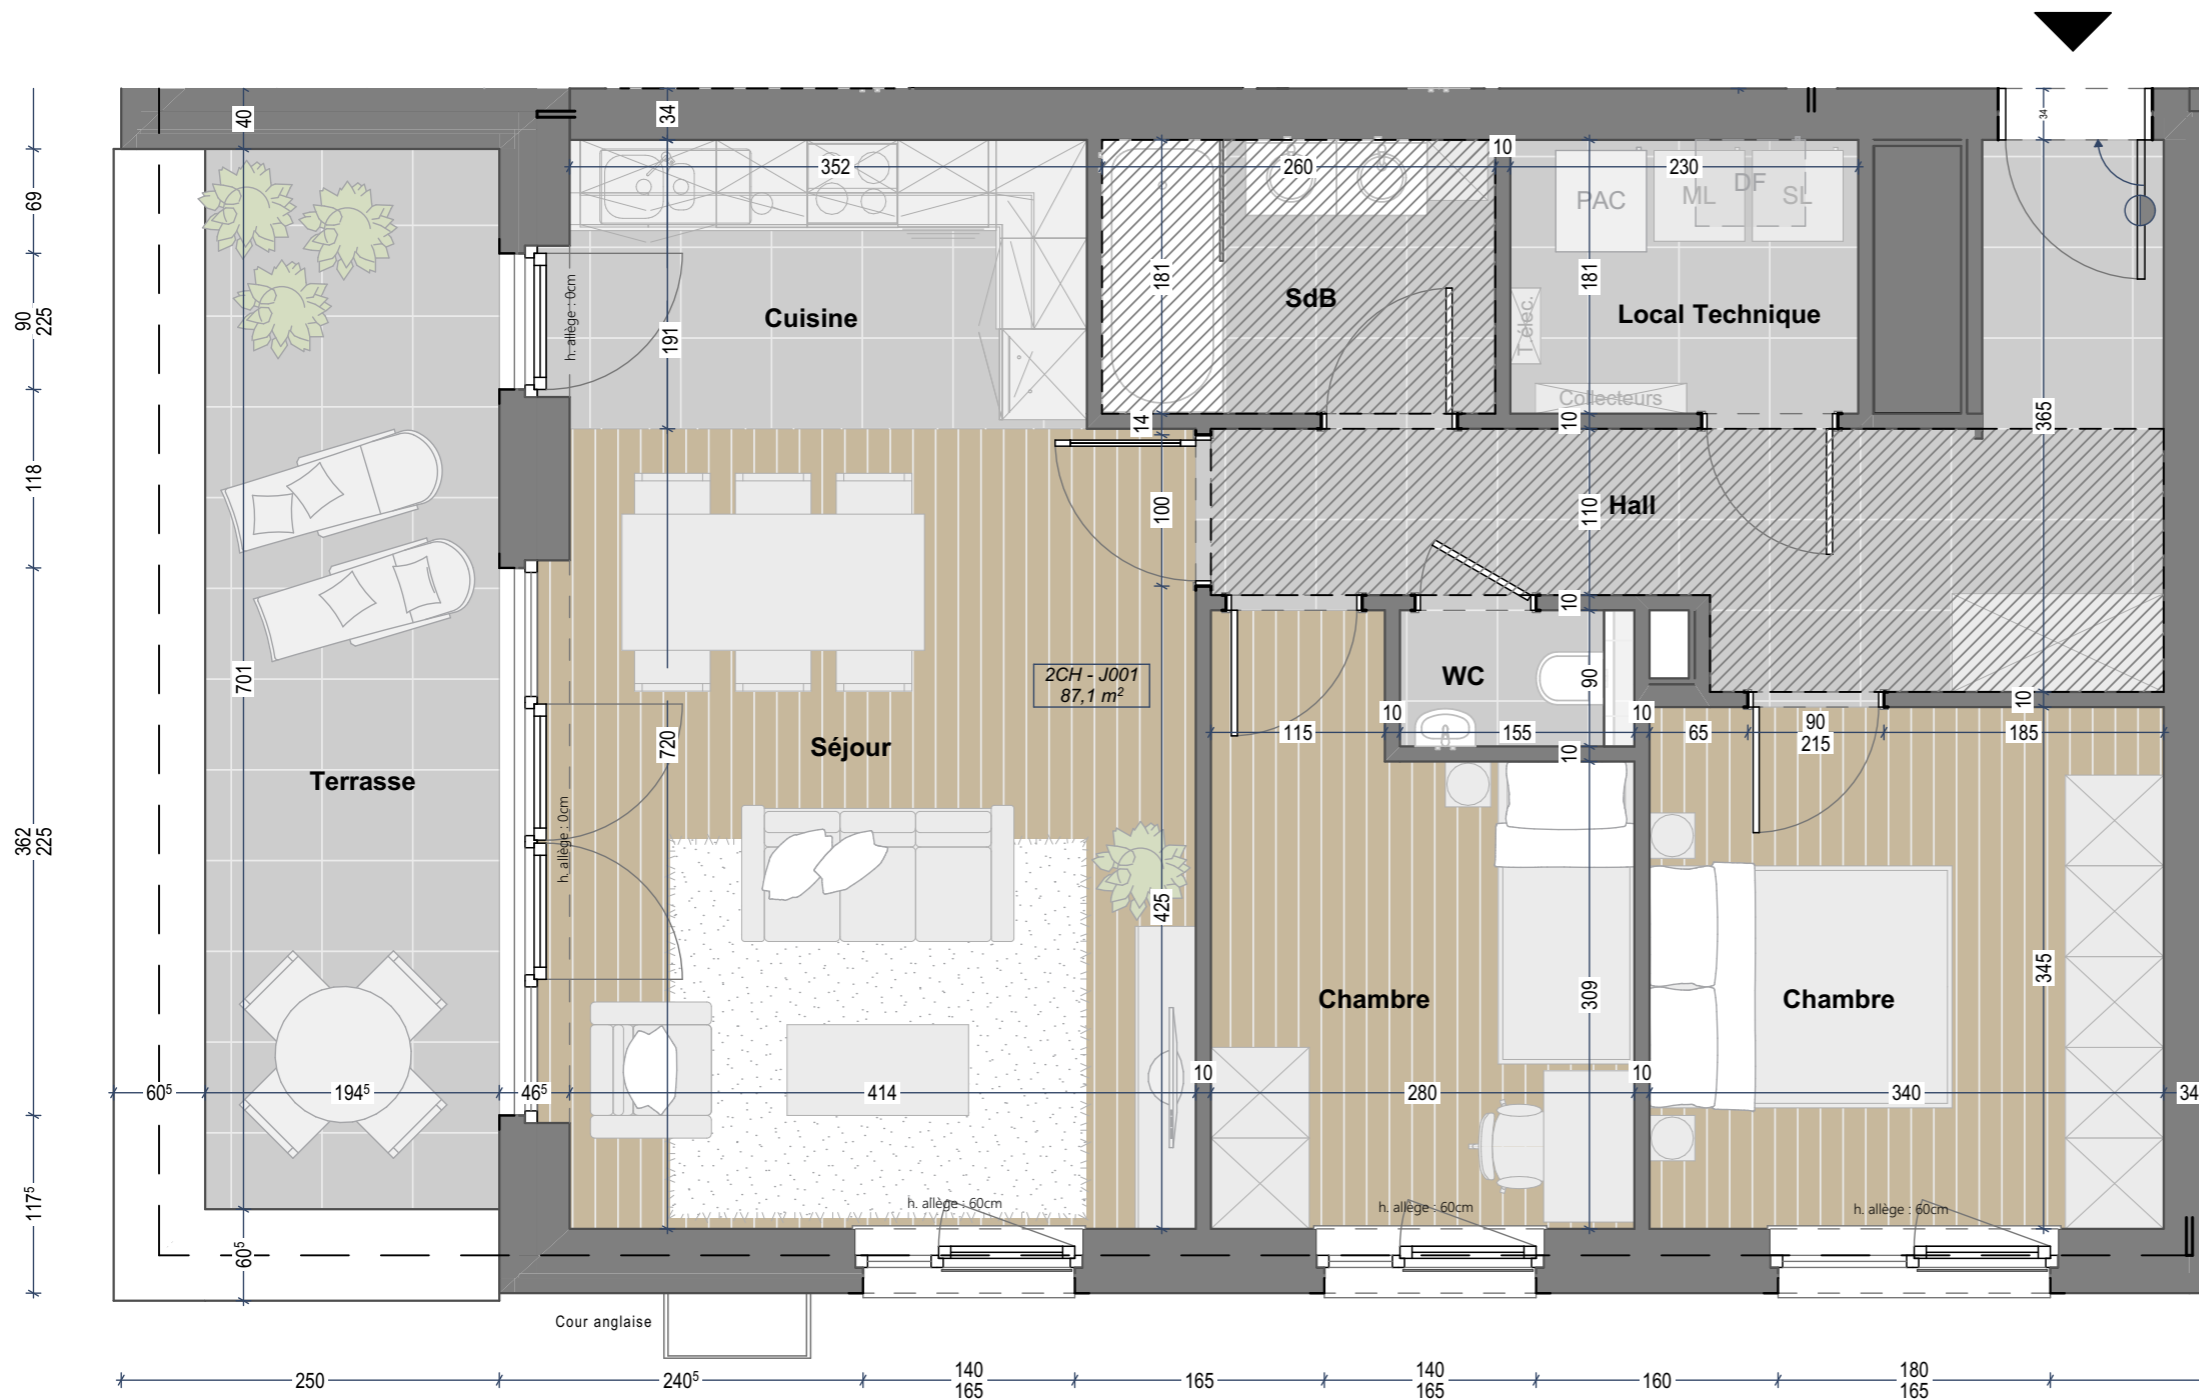
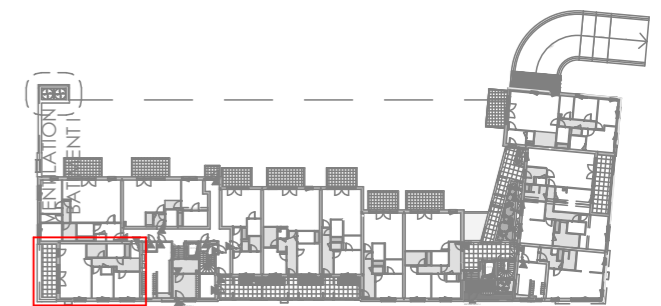
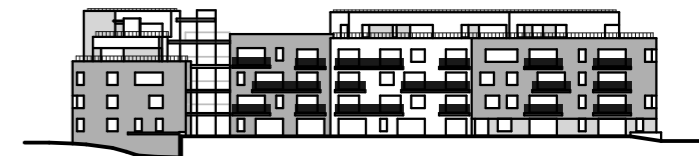
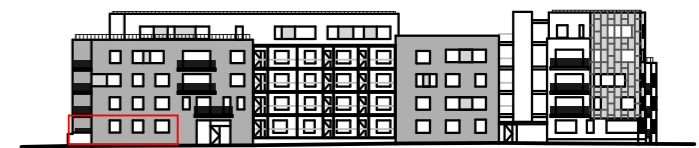


| Résidence Jade | | |
|---|---|--|
| Appartement J001 | | |
|  2 |  1 |  87,1 m ² |
|  Terrasse : 15 m ² |  2,64 m |  |



- . Document à titre d'information et non contractuel.
- . Mobilier, machine à laver (ML) et sèche-linge (SL) non fournis, emplacement à titre indicatif.
- . Les dimensions des cuisines et leurs équipements sont donnés à titre d'information. Se référer aux plans contractuels des cuisines.
- . Des faux-plafonds complémentaires pourront être placés à certains endroits pour des raisons techniques.
- . Dimensions (distances entre mur avant plafonnage) données à titre indicatif.
- . Se référer aux plans techniques pour l'aménagement du local technique. Celui-ci pourra être revu en cours de chantier