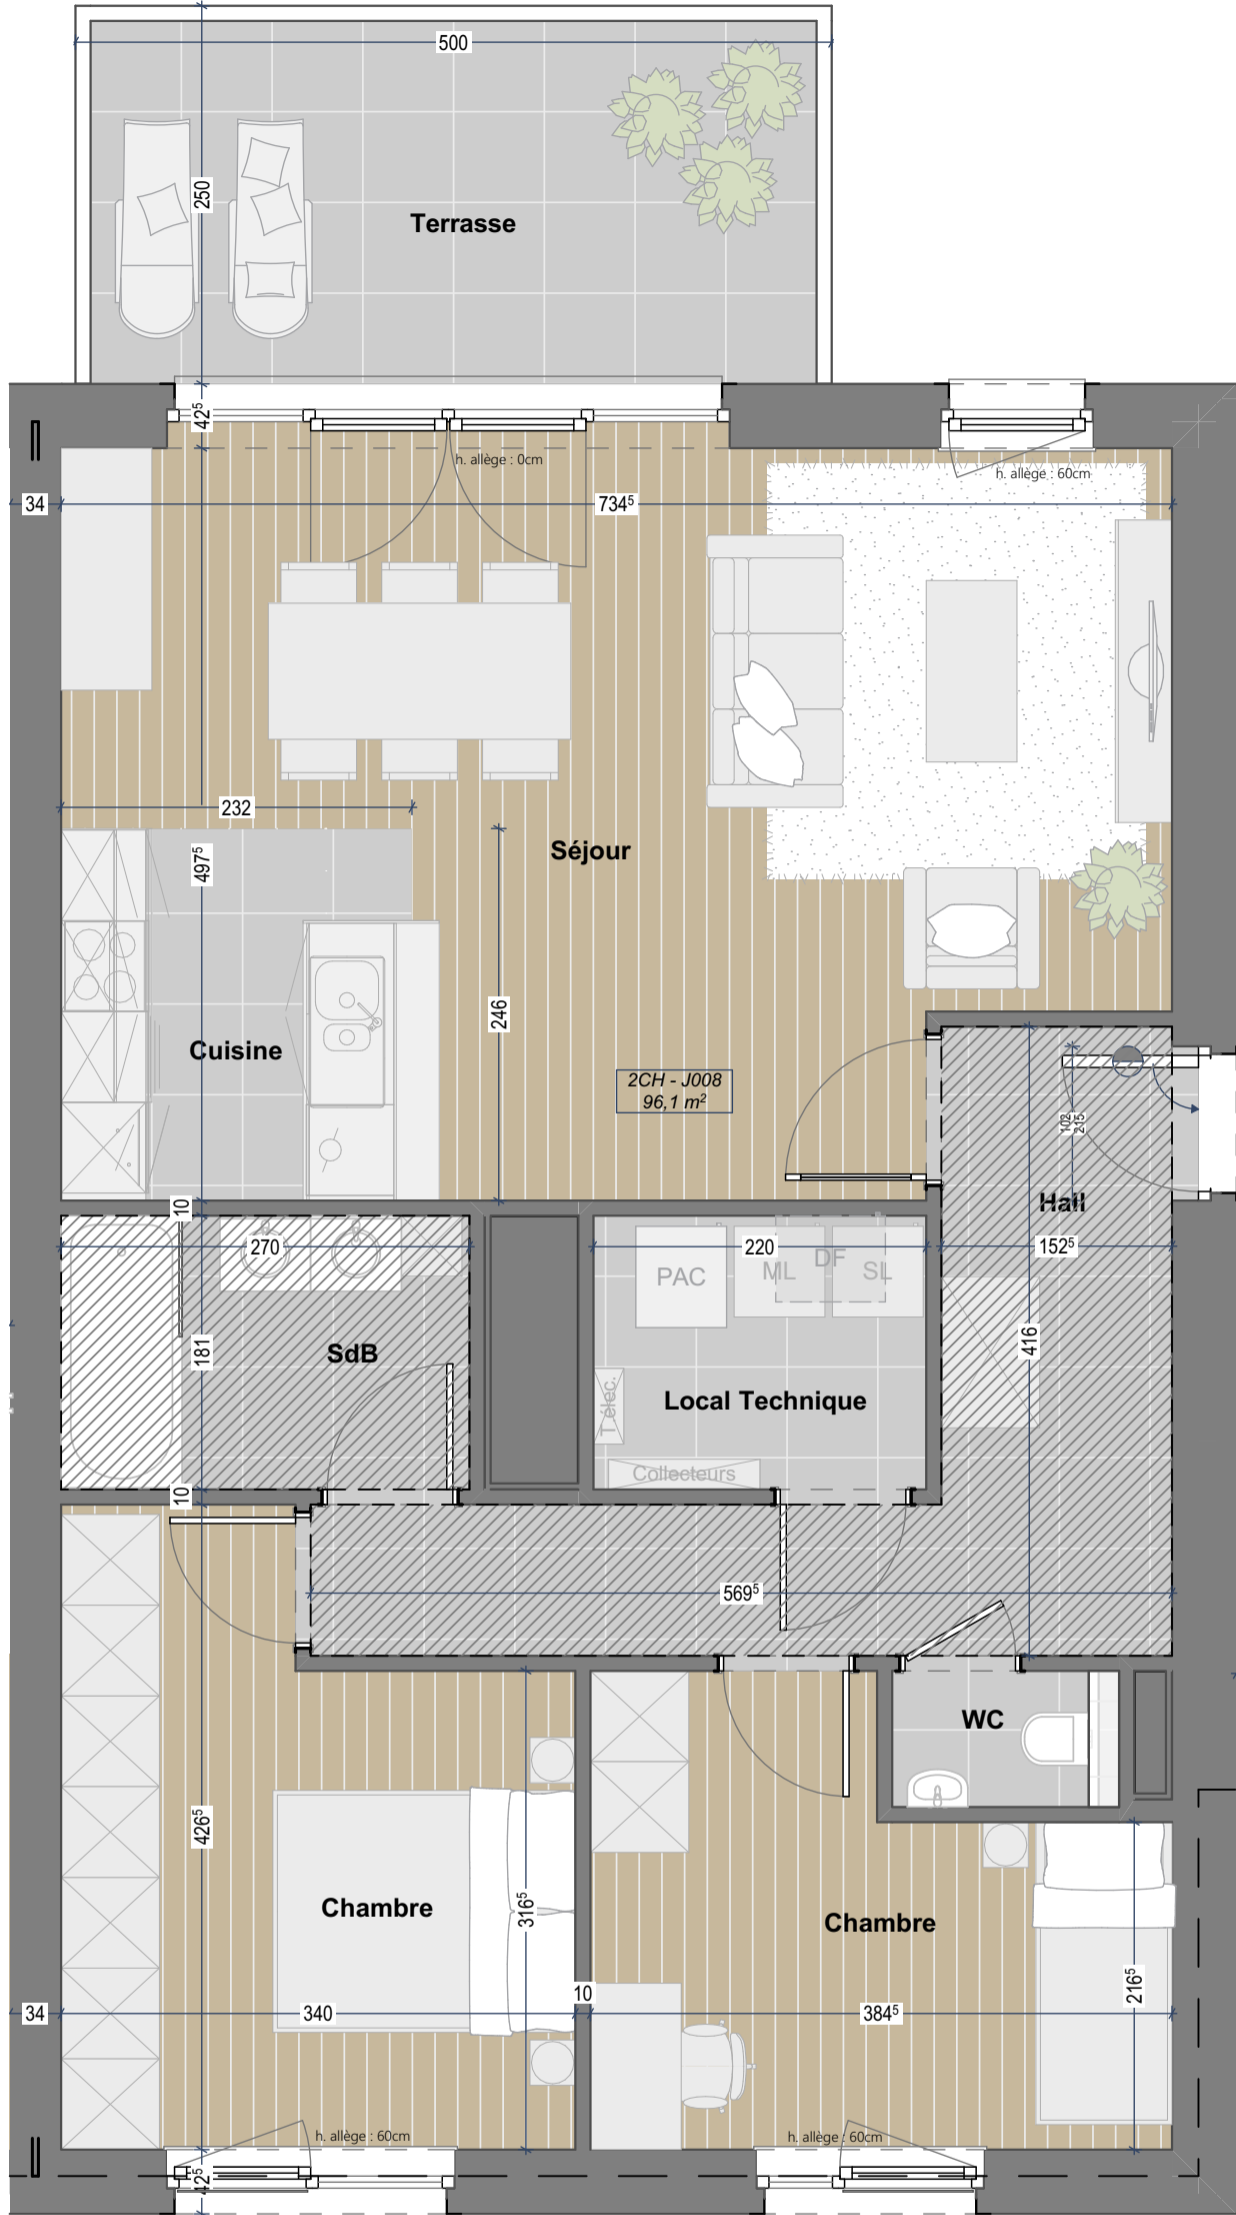


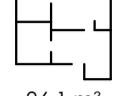

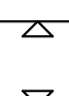

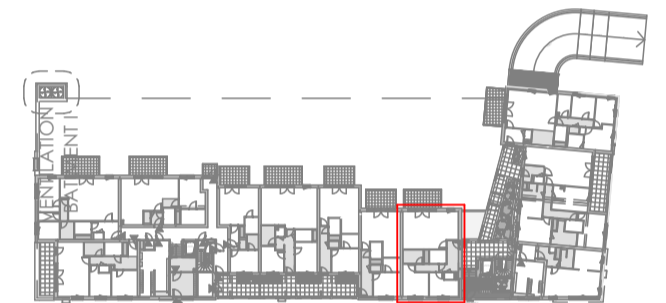
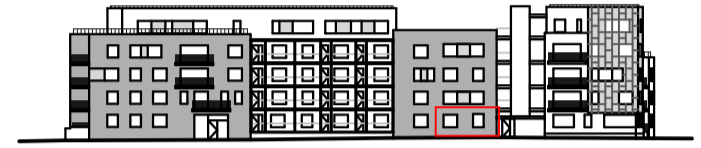


-184 362 150 90 100
225 165



.10 180 210 140 147 257
165 165

Résidence Jade		
Appartement J008		
 2	 1	 96,1 m ²
 Terrasse : 12,50 m ²	 Jardin : 33,7 m ²	 2,66 m



0 1 2 m

ÉCHELLE : 1:50

2.12
Pour accord

Date :

Signature :



ALTIPLAN



Construct CSE2 Equilis SA

Drève Richelle 161 Bâtiment D/19
1410 Waterloo

. Document à titre d'information et non contractuel.
. Mobilier, machine à laver (ML) et sèche-linge (SL) non fournis, emplacement à titre indicatif.
. Les dimensions des cuisines et leurs équipements sont données à titre d'information. Se référer aux plans contractuels des cuisines.
. Des faux-plafonds complémentaires pourront être placés à certains endroits pour des raisons techniques.
. Dimensions (distances entre mur avant plafonnage) données à titre indicatif.
. Se référer aux plans techniques pour l'aménagement du local technique. Celui-ci pourra être revu en cours de chantier