


PONT-A-CELLES / 3 DIV.- / BUZET

section A, parties de la parcelle 415x2

PLAN DE MESURAGE / DIVISION

Echelle : 1/500

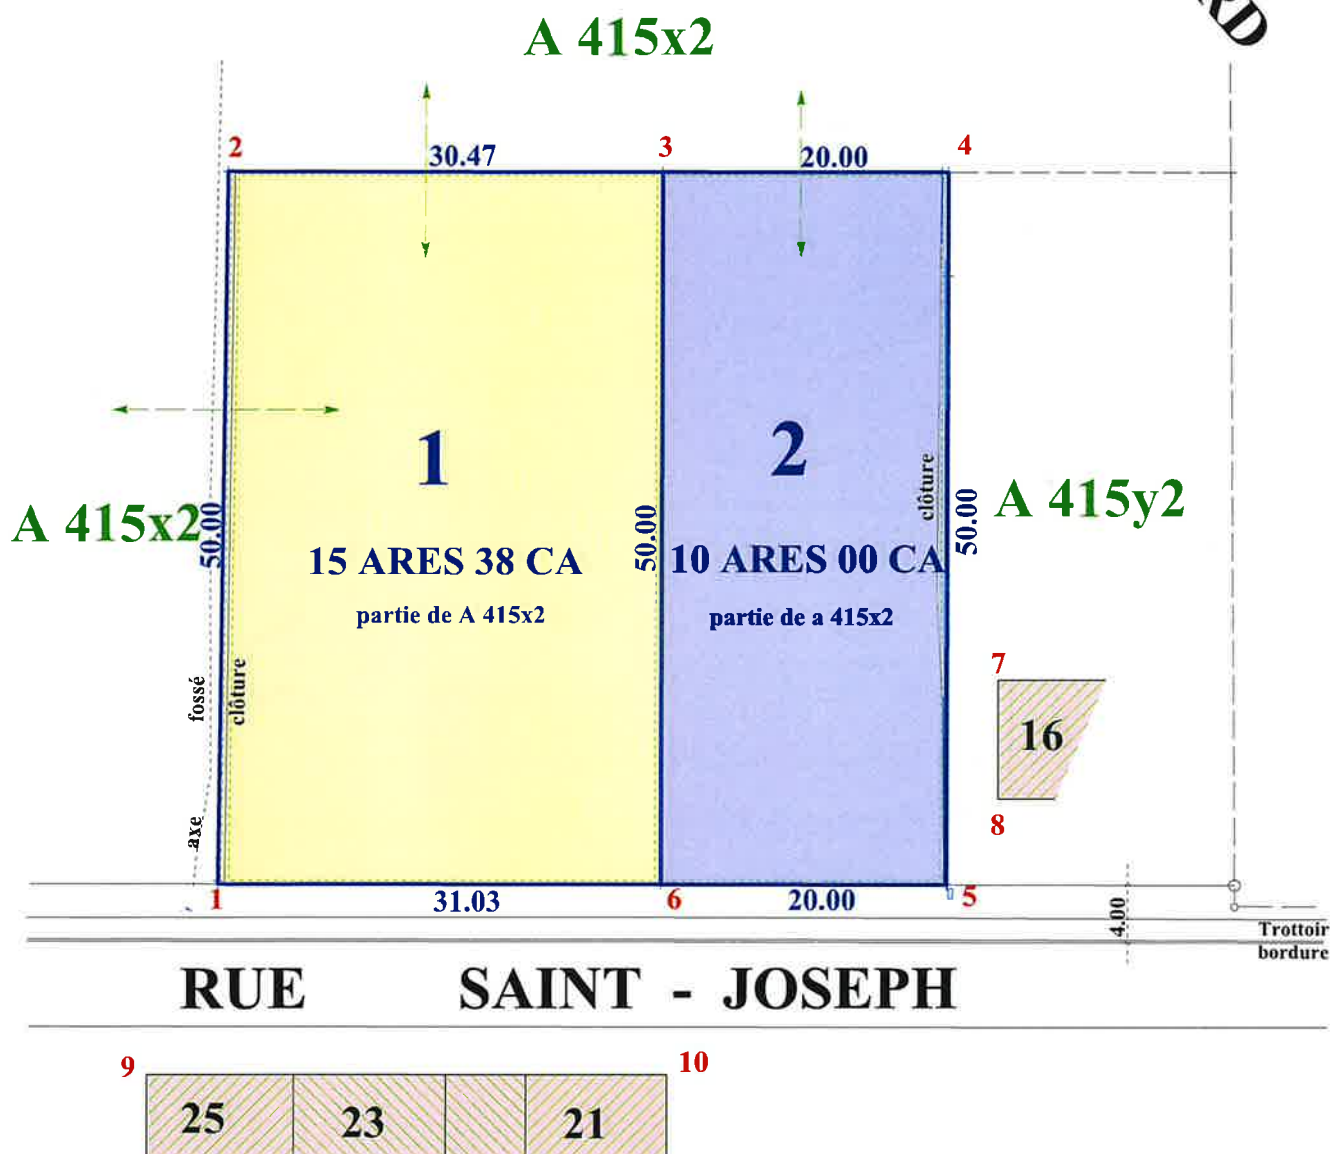

COORDONNEES LOCALES

01. 0956.672 1003.393 (angle L. non matérialisé / future borne)
02. 0960.186 1053.271 (angle L. non matérialisé / future borne)
03. 0990.603 1051.469 (angle L. non matérialisé / future borne)
04. 1010.568 1050.289 (angle L. de propriété et cadastrale)
05. 1007.616 1000.376 (angle L. de propriété et cadastrale)
06. 0987.651 1001.557 (angle L. non matérialisé / future borne)
07. 1012.077 1014.528 (angle bâtiment)
08. 1011.582 1006.159 (angle bâtiment)
09. 0951.007 0990.331 (angle bâtiment)
10. 0987.341 0988.194 (angle bâtiment)
11. 0995.812 0975.994 (angle bâtiment)
12. 1007.387 0976.838 (angle bâtiment)

Marcel RAES
géomètre-expert (geo 040007)
assermenté par le Tribunal de
Première Instance de Charleroi

rue de la station, 31
6230 Pont-à-Celles / OBAIX

071/84.62.84 // 0473/88.29.74
marcelraesgeo@skynet.be

le 15 juillet 2020