


VERKAVELINGSPLAN
 Goedgekeurde omgevingsvergunning
 OMV_20224016523, dd. 12/07/2024

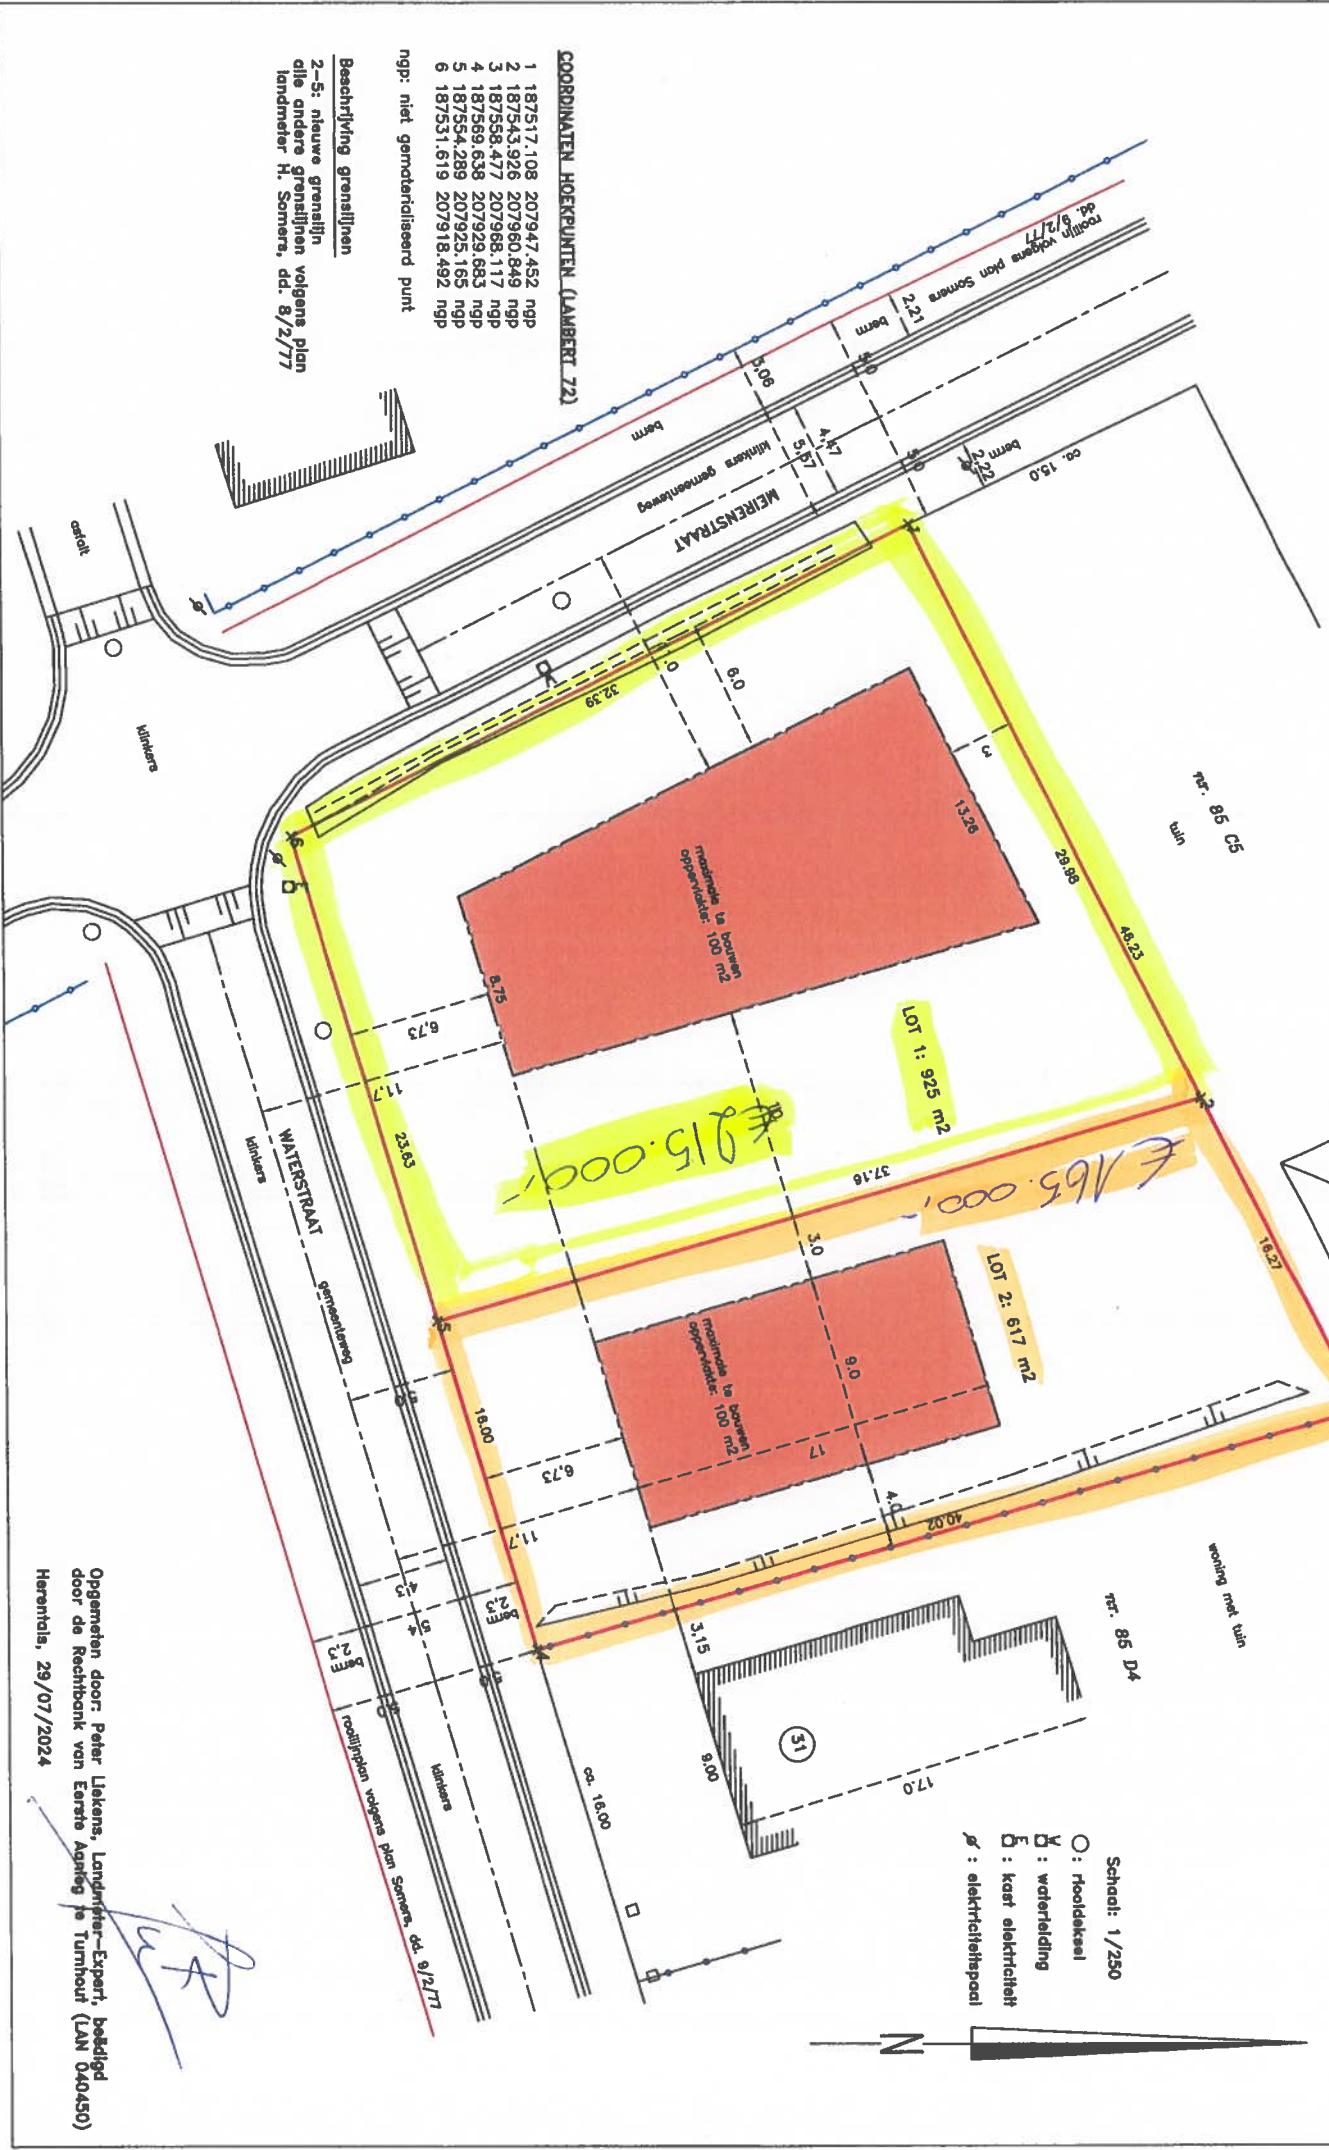

COORDINATEN HOEKPUNTEN (LAMBERT 22)

- 1 187517.108 207947.452 ngp
- 2 187543.926 207960.849 ngp
- 3 187558.477 207968.117 ngp
- 4 187569.638 207928.683 ngp
- 5 187554.289 207925.165 ngp
- 6 187531.619 207918.492 ngp

ngp: niet gemiddeldiseerd punt

Beschrijving grenslijnen

2-5: nieuwe grenslijn volgens plan
 alle andere grenslijnen volgens plan
 landmeter: H. Somers, dd. 8/2/77

Opgemeten door: Peter Lelkens, Landmeter-Expert, bevestigd door de Rechtsbank van Eerste Afdeling te Turnhout (LAN 040450)
 Herentals, 29/07/2024