

Klantverantw.:
Opdrachtn.:
Klantnr. : 61718
Cont.pers.: Pieter Ghyselincq
Tel.: -
Fax: -
GSM: x
e-mail: matthias@electracontractors.be



Onafhankelijk Controle Bureel v.z.w.

ProKo.: LS01
Verslagnr.: 5305606
Voorl. verslagnr.:
Datum: 15/11/2019

Klant / Opdrachtgever:
ELECTRA CONTRACTORS
EMIEL CLAUSSTRAAT 45
8793 SINT-ELOOIS-VIJVE

Afdeling: ELE

VERSLAG VAN ONDERZOEK VAN EEN ELEKTRISCHE L.S. INSTALLATIE VOOR EEN DEFINITIEVE OF RESIDENTIELE AANSLUITING
(uitgevoerd onder BELAC accreditatie volgens interne procedure QPRO/ELE/001, §7.3)

ALGEMEENHEDEN

Toestel/Install. ID: _____ **Aard installatie::** nieuwe **Type lokalen:** woning
Plaats onderzoek: CLAEYS STEINEN 50 (LOT 28) LANDEGEM 9850
Aard onderzoek: gelijkvormigheidsonderzoek voor indienstelling **Volgens AREI Art.:** 86/270
Datum onderzoek: 15/11/2019 **Volgende binnen** 300 maand of vóór 30/11/2044 **Onderzoeker:** LIEVENS CLINT
Eigendom van: CLAEYS STEINEN 50 (LOT 28), 9850 LANDEGEM
Installateur: ELECTRA CONTRACTORS
B.T.W.: - **ID-kaart :** - **Uitgereikt te:** - **Datum:** -

BESCHRIJVING

EAN nr.: - **Teller nr.:** 4280519 **Stand I :** 356kWh **Stand II -** _____
Aansluiting: ondergronds **Wachtbuis:** geplaatst **Isolatieplaat:** aanwezig
Dienstspanning: 1 x 220V **Max. beveiliging:** 63A **Hoofdbeveiliging:** aut. 2p 40A **Schak.:** alg.diff.schak.
Meter-bordverbinding: kabeltype: XGB **aantal geleiders:** 4 **doorsnede:** 10 mm²
Voedingsbekabeling: kabeltype: EXVB **aantal geleiders:** 4 **doorsnede:** 10 mm²
Aardelektrode: type: lus **sectie:** 35 mm² **spreidingswaarde:** 4,90 Ohm
Diff. schak.: algemene: 4p 63A/300mA **is verzegeld met loodje:** in orde **bijkomende diff.:** 4p 63A/300mA
Werking testknop: in orde **Controle foutlus:** in orde **Algemene isolatieweerstand:** 3,51 MOhm
Installatie uitgevoerd overeenkomstig schema's: in orde **Staat van het vast elektrisch materieel:** in orde
Bescherming tegen elektrische schokken: rechtstreekse aanraking: in orde **onrechtstreekse aanraking:** in orde
Continuïteit PE- en equipotentiaal verbinding: in orde **Vast opgesteld en verplaatsbaar materieel:** in orde
Beschrijving installatie - toestellen: zie schema in bijlage ééndraadschema en situatieschema werd voor gezien getekend
Nog niet geplaatst: keuken badkamer C.V. verlichting
 gasmeter watermeter hoofd - bijkomende - equipotentiaal verbinding
Aantal borden: 1 **Aantal eindstroombanen:** 17

VASTSTELLINGEN - Nota (N) - Opmerking (O) - Inbreuk (!) - de nummers verwijzen naar de standaard inbreuken


N	Tenzij anders vermeld, maken de toestellen en apparaten aangesloten op de vaste installatie geen deel uit van de controle.
N	Het onderzoek beperkt zich tot de gemakkelijk toegankelijke, bereikbare en zichtbare delen van de installatie en sluit verborgen delen, zoals achter nissen, valse plafonds, e.d. uit.

BESLUIT

De installatie is conform aan het AREI. De installatie mag in dienst gesteld worden/blijven.
De installatie dient opnieuw gecontroleerd uiterlijk op hoger vermelde datum, zoals voorzien door art. 271 van het AREI, alsook voor de ingebruikname van elke belangrijke wijziging of beduidende uitbreiding, uitgevoerd voor deze datum.

Voor de Technisch Directeur,

De Agent-onderzoeker

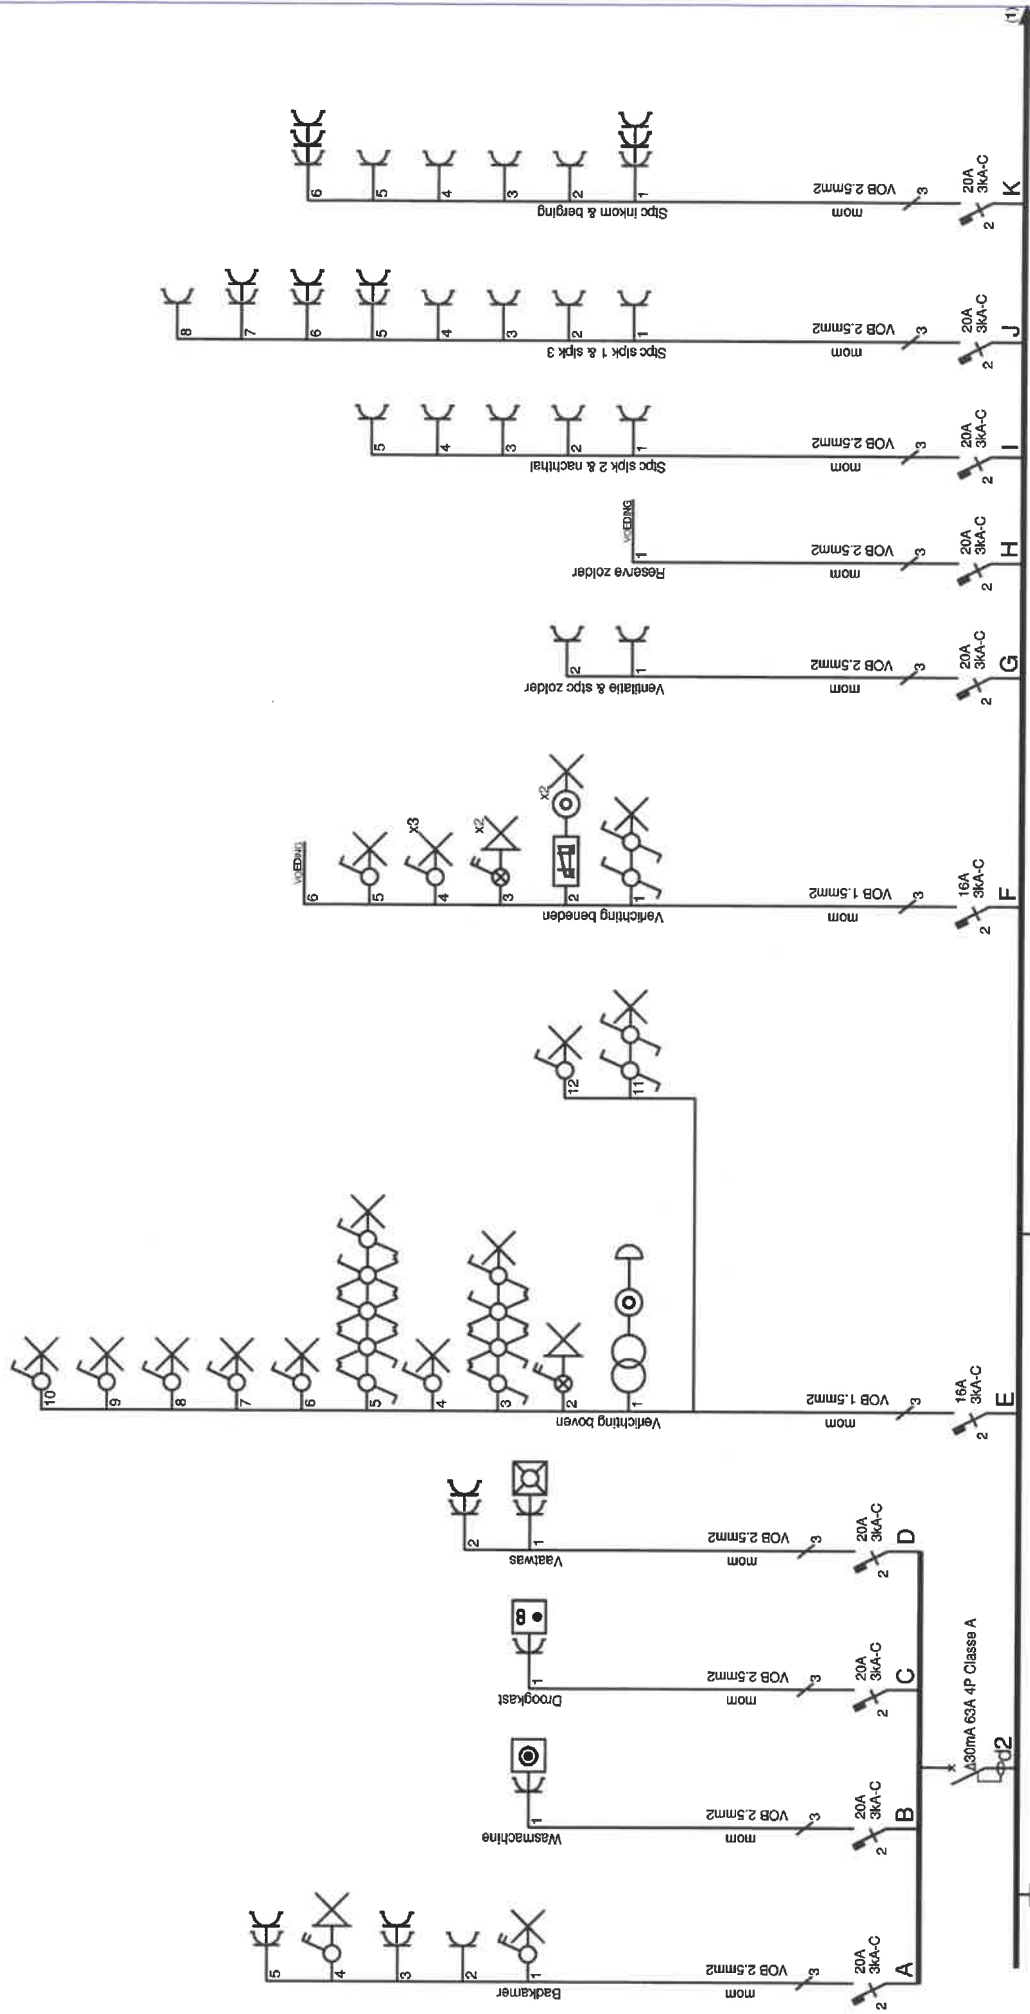


ELECTRA contractors
056/60.17.16

Verantw. uitvoering
25/06/2019

Eigenaar
Clays
Steinen 50
9850 Landegem
ean

Afgev. erkend organisme
Cint Lievens OCB
Keurder Elektriciteit, Gas en Water
Lievens
5305606
15/11/2019

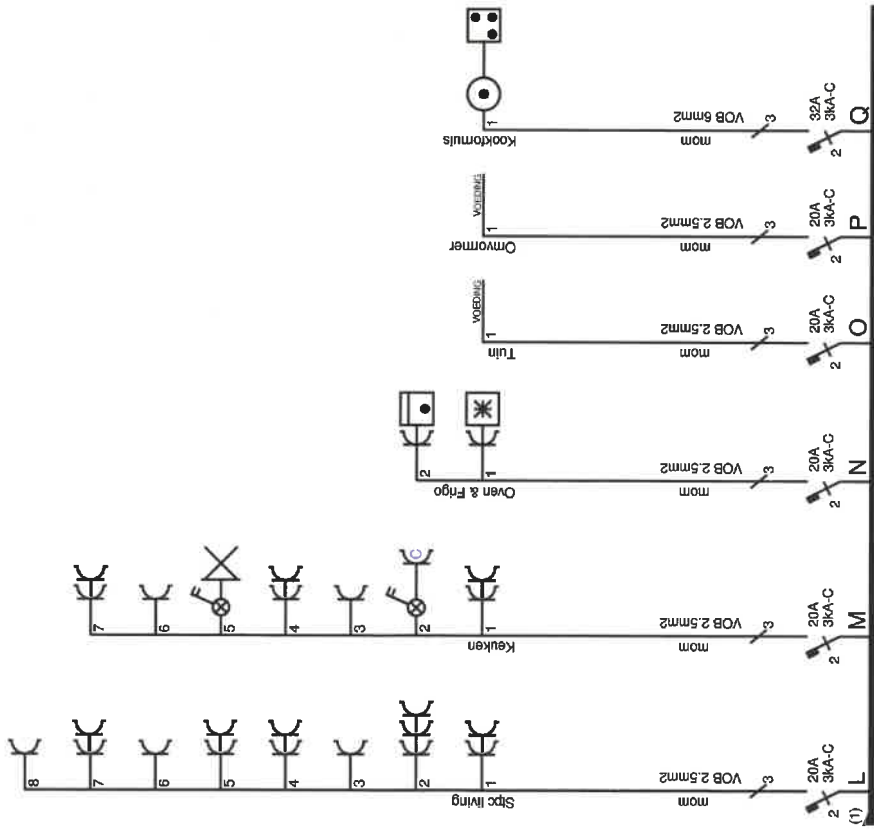

Afgev. erkend organisme

Clint Lievens OCB
Keurder Elektriciteit, Gas en Water

Lievens

5305606
15/11/2019

Eigenaar


Claeys
Steinen 50
9850 Landegem
ean

Verantw. uitvoering

25/06/2019



056/60.17.16

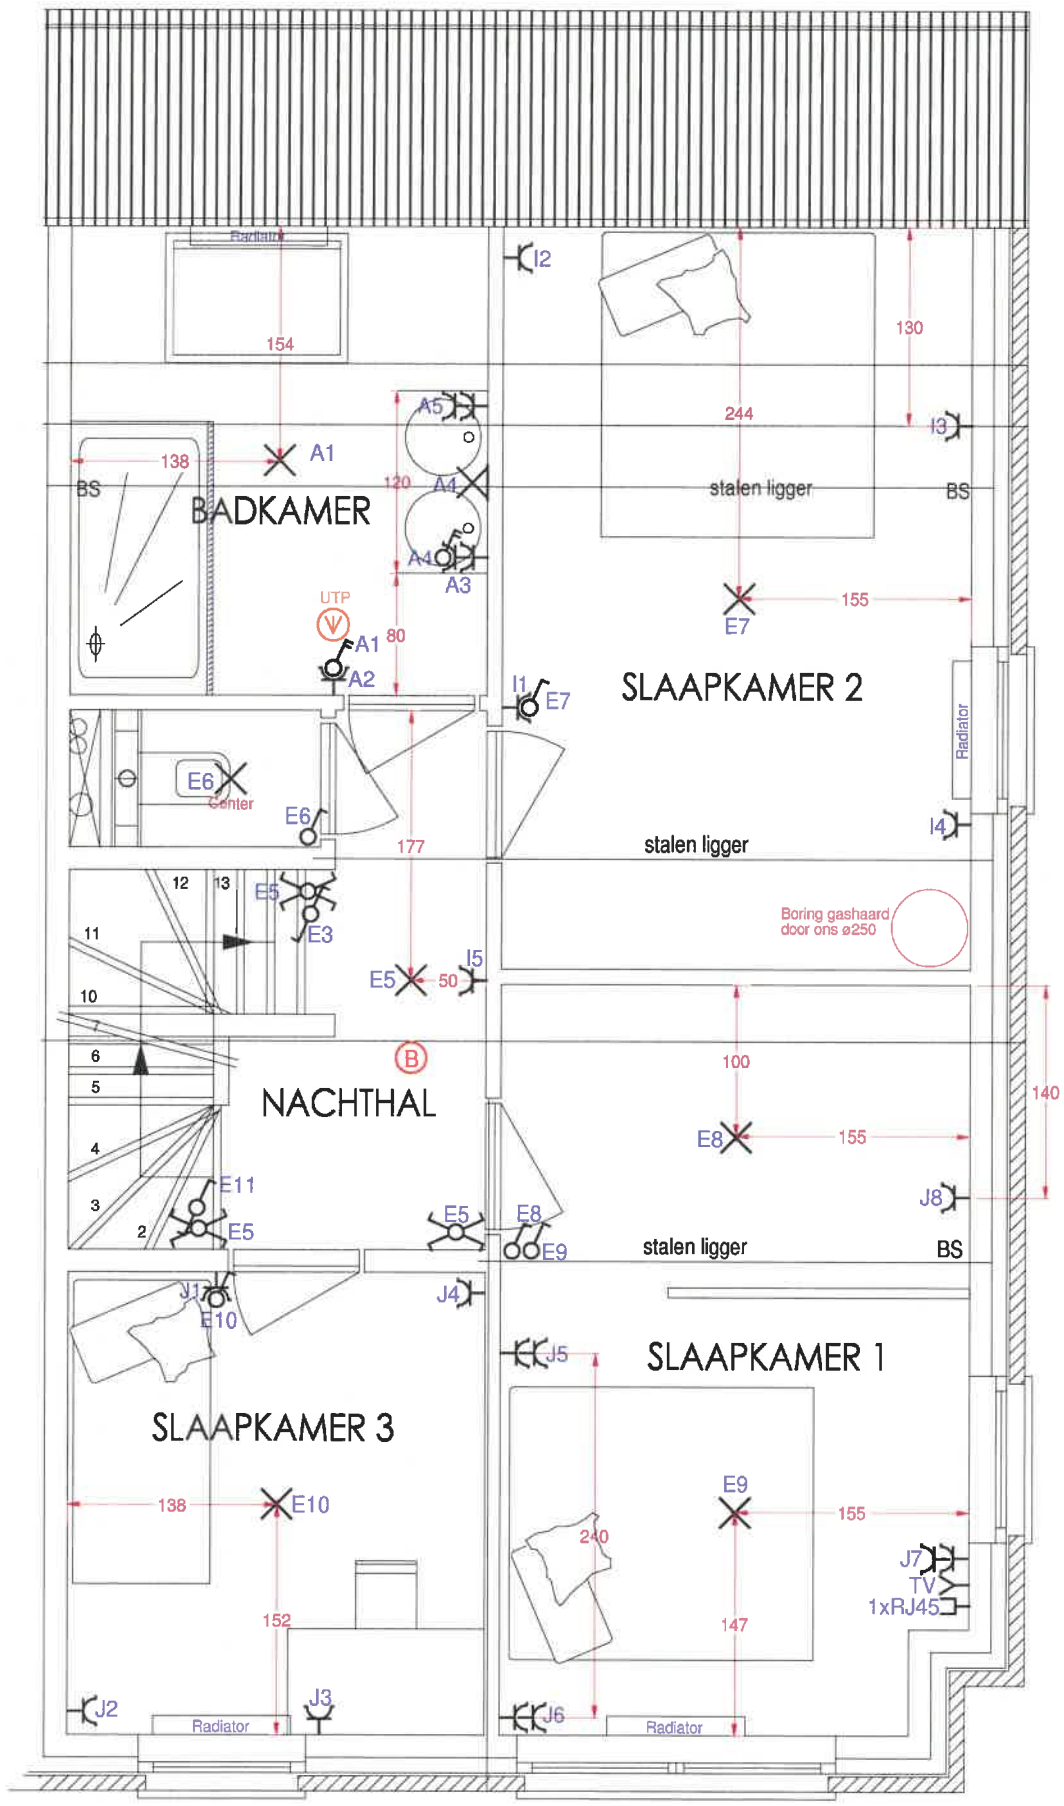

int Lievens OCB
 zurder Elektriciteit, Gas en Water

Lievens

3305606
 15/11/2019

VANHAELST MATTHIAS
 PROJECT ENGINEER



Ernest Claessstraat 45
 8780 Waregem
 T: 056/21.17.16

Klant: **Claeys**
 Gemeente: **9850 Landegem**
 Werfadres: **Kerkstraat lot 28**
 Woonadres: **Steinen 50**
 Belangrijk: **Voorziening zonnepanelen**
 XXX
 XXX


25/06/2019
 Versie 1

230V

Bicino Light Wit



MATEXI
 Projectleider:
 Pieter Ghyssels
 0477/47.06.28
 Klant:
 Claeys Céline
 0496/89.27.73

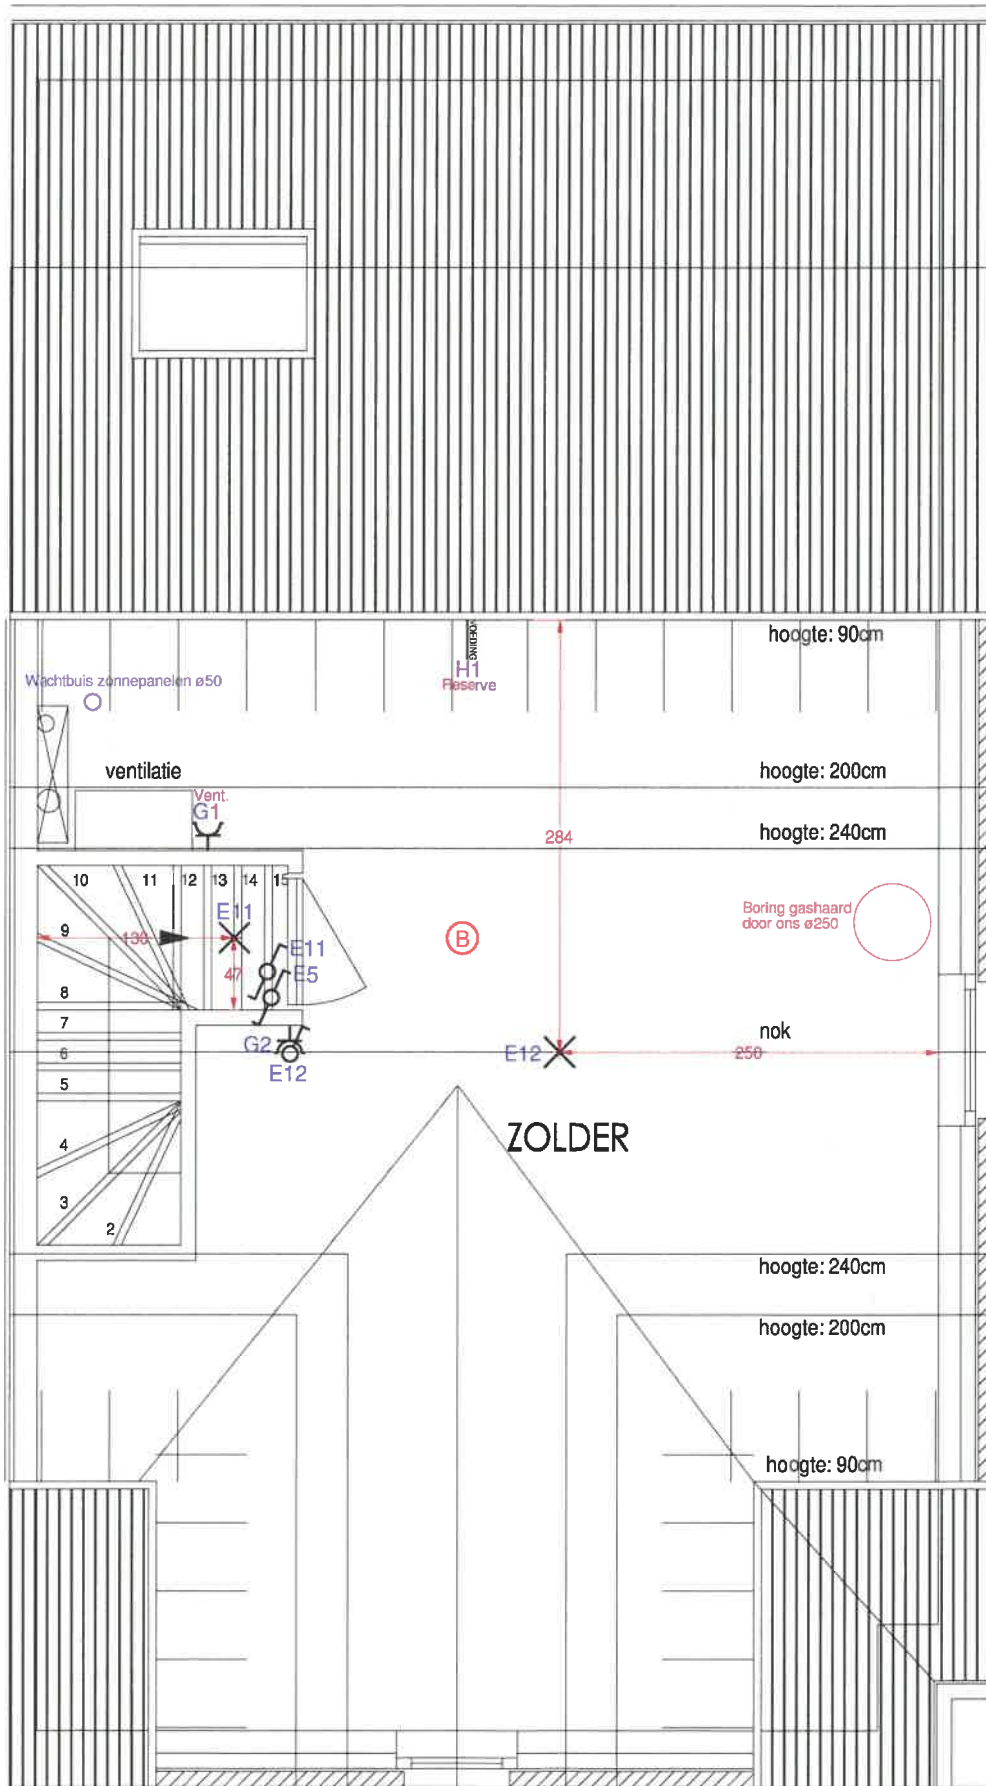

Ant Lievens OCB
 leiding Elektrischeit, Gas en Water

Lievens

5305606
 15/11/2019



Emiel Claesstraat 45
 8793 Wangen
 T: 05460.17.10

Klant: **Clays**
 Gemeente: **9850 Landegem**
 Werfadres: **Kerkstraat lot 28**
 Woonadres: **Steinen 50**

Belangrijk: **Voorziening zonnepanelen**
 XXX
 XXX

25/06/2019
 Versie 1



MATEXI
 Projectleider:

Pieter Ghyselincx
 0477/47.06.28

Klant:
 Clays Góline
 0496/99.27.73

230V

Bticino Light Wit

