


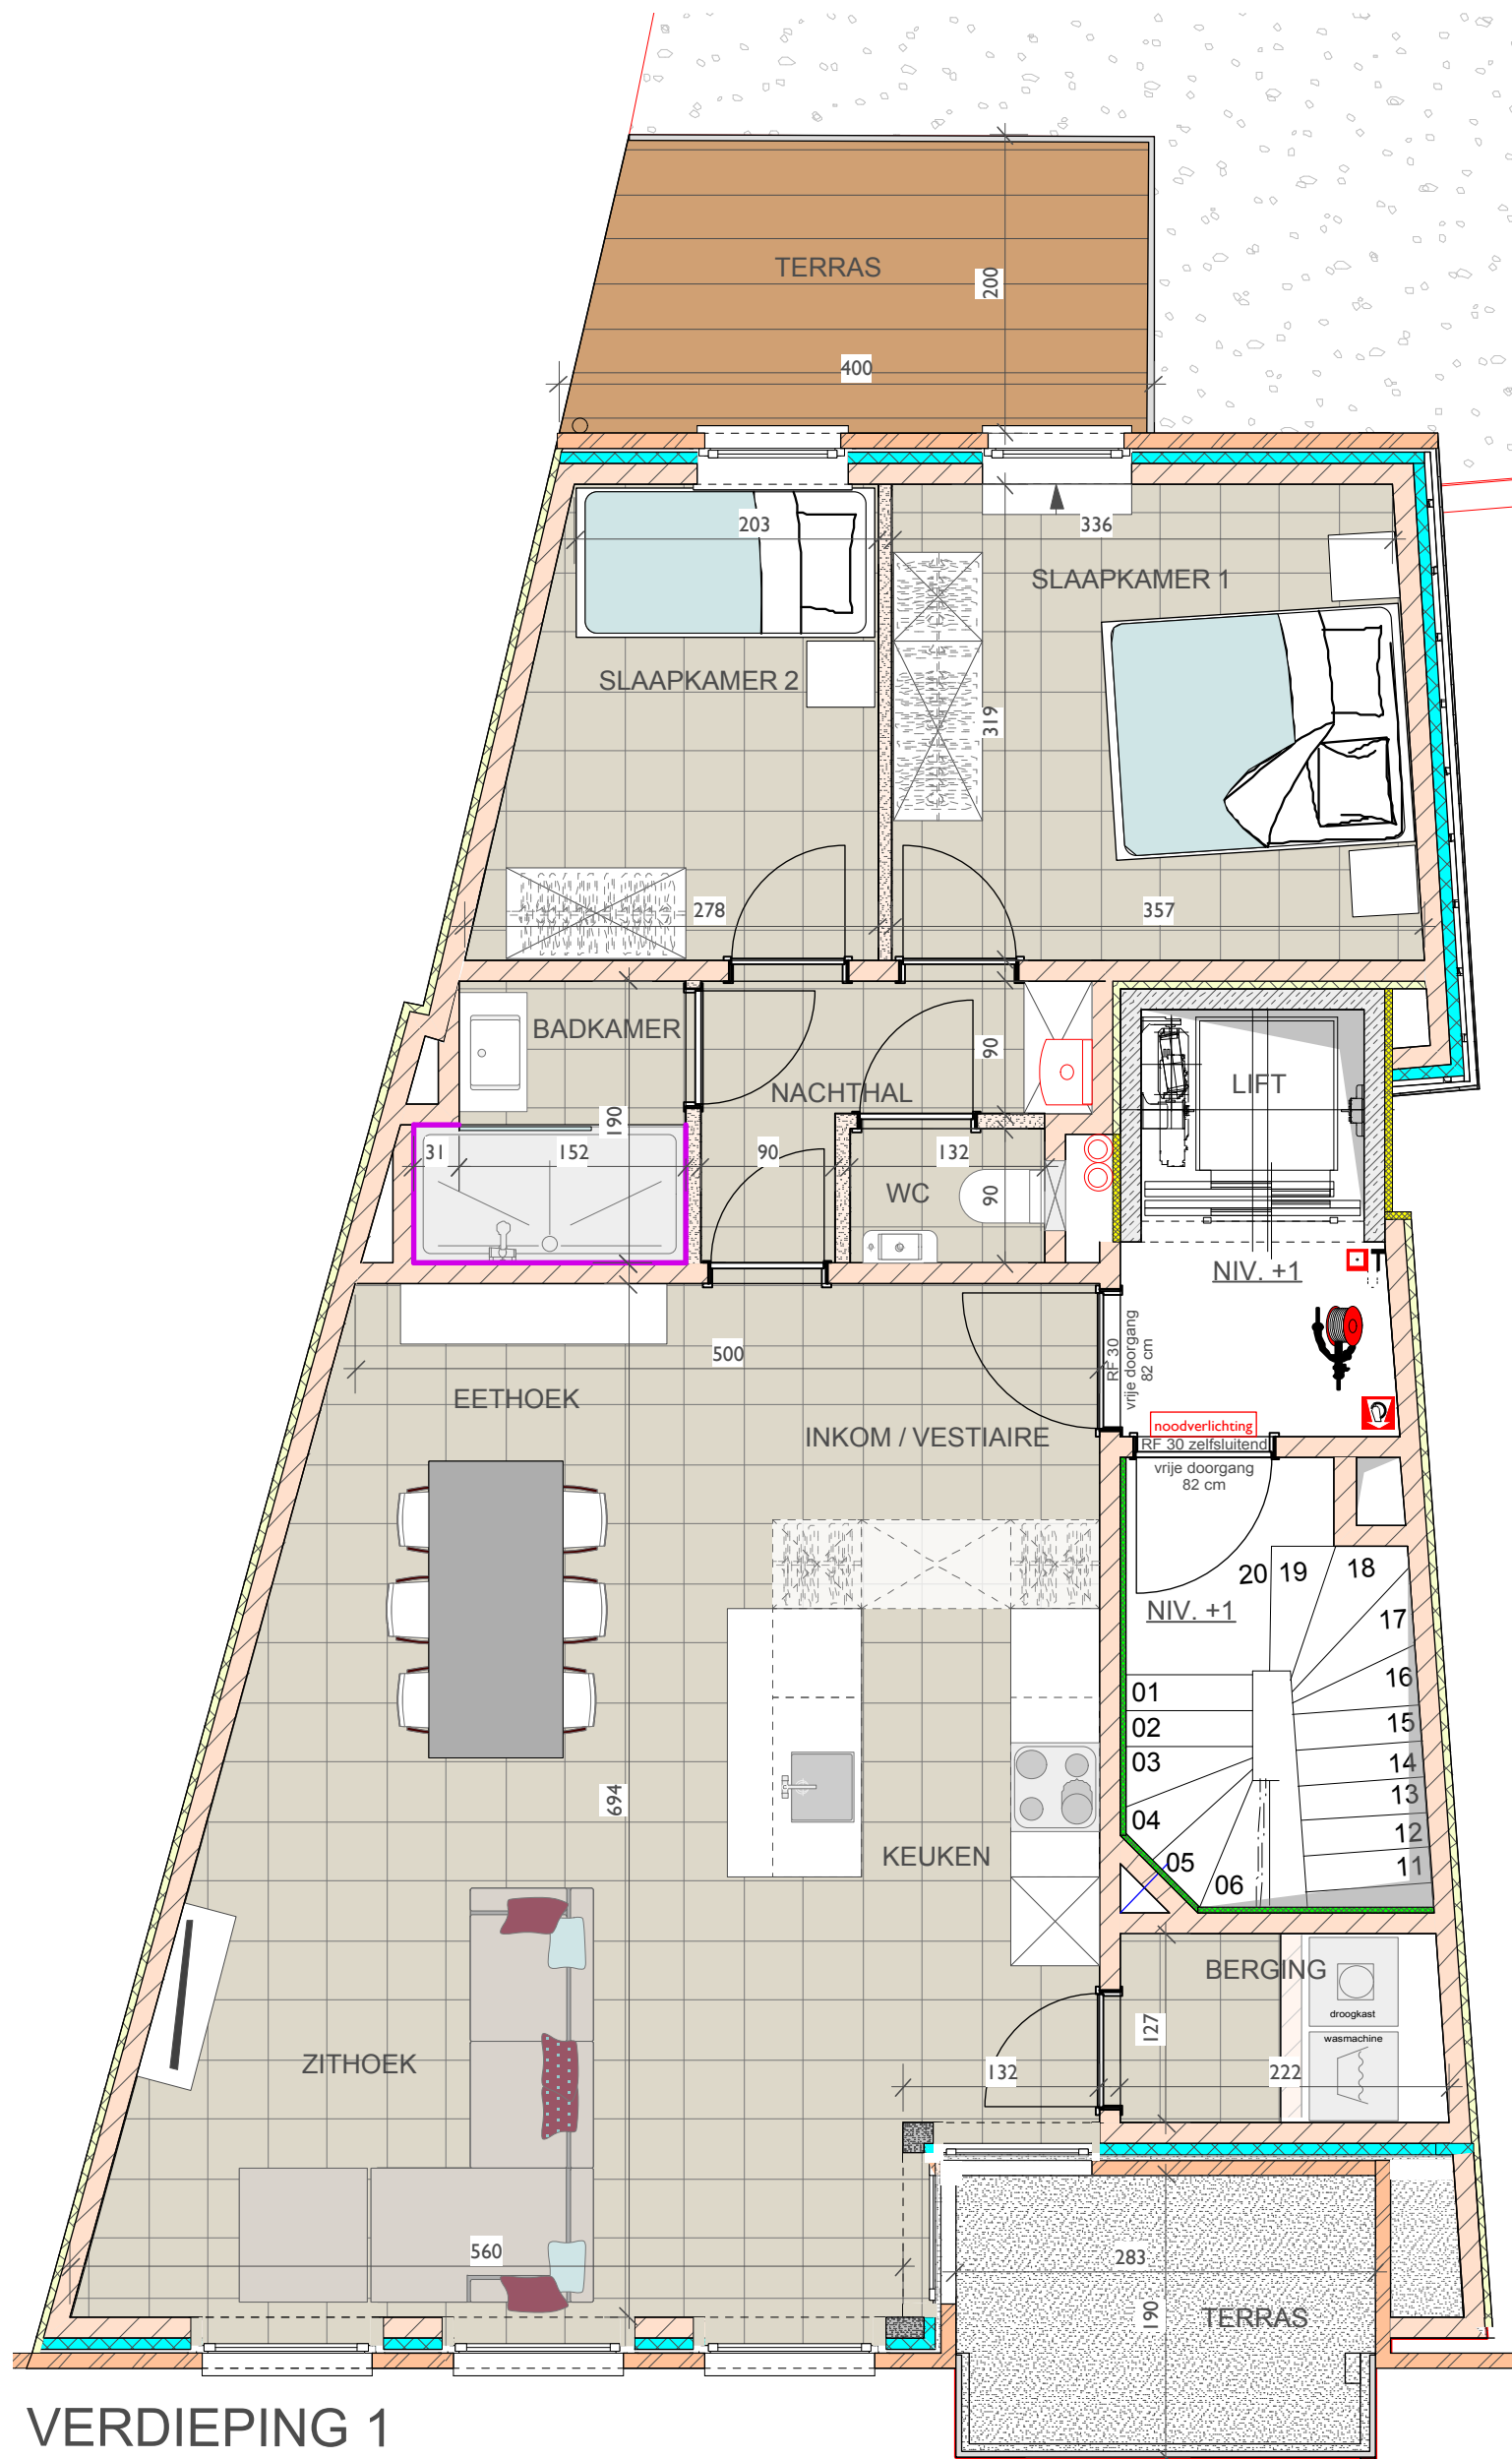

VERDIEPING 1



Design & Engineering nv
Nieuwlandlaan 19b
3200 Aarschot
+ 32 16 56 67 81
+ 32 16 56 20 38
Binnenhuisarchitecte
Annelies Zaman

Bouwheer : DPM

Werfadres : Leuvensesteenweg 15
3200 Aarschot

Dossierrn : 1239

Schaal 1/50

Vloeren

Datum : 26/09/2014

Voor Akkoord :

Datum :/...../.....

Plans en bijlagen zijn onze exclusieve eigendom. Nadruk, mededeling aan derden en aanwending ervan zijn verboden.
Retour mag door ons worden geëist.
Bij niet naleving is D&E gemachtigd de studiekosten, onder de vorm van ereloon, aan te rekenen.