

3263520 13/05/2021

VERDELER	PV nagezien
Naam	
Datum	
Handtekening	



EAN nr. :  
 Teller nr. :  
 Stand I : II :

**VERSLAG VAN ONDERZOEK VAN EEN ELEKTRISCHE INSTALLATIE VOOR EEN WERF- OF TIJDELIJKE AANSLUITING - DEFINITIEVE OF RESIDENTIELE AANSLUITING**

Aard van onderzoek : gelijkvormigheidsonderzoek / ~~controlebezoek~~ op basis van de interne procedure OPRO/ELE/061  
 volgens : ~~AREI art. 86 / AREI art. 87 / AREI art. 270 / ABEL art. 271 / AREI art. 276bis /~~  
 Aanvulling verslag nr. :  
 Aard installatie : Nieuwe ~~Uitbreiding / Vervanging / Bestaand / Verzwaring / Splitting meter / Spanningswijziging / Overbrengel eigendom~~  
 Type der lokalen : Appart. 10 verd. links  
 Plaats van onderzoek : Kapellestraat 54<sup>3</sup>, Kapellen  
 Eigendom van : Kapelle Poort  
 Opdrachtgever :  
 Installateur : Allester B, Olympiadelaan 13, Zoeter  
 BTW : 0686.405.157 ID-kaart : \_\_\_\_\_ Uitgereikt te : \_\_\_\_\_ Datum : \_\_\_\_\_  
 Onderzoeker : Dani Romy Datum van onderzoek : 29/5/21

**BESCHRIJVING**

Dienstspanning : 1 x 230 V ~~3 x 230 V~~ 3 x 230 V + N Max. Beveiliging : 1 x 63 A Omschakelaar: stand : \_\_\_\_\_  
 Hoofdbeveiliging : Zek. : aut. magnetisch Schak. : 2p63A diff  
 Meter-bordverbinding : kabeltype : 5x.v.B aantal geleiders : 4 doorsnede : 20 mm<sup>2</sup>  
 Voedingsbekabeling : kabeltype : \_\_\_\_\_ aantal geleiders : \_\_\_\_\_ doorsnede : \_\_\_\_\_ mm<sup>2</sup>  
~~Bovengronds of/ondergronds of bovengronds net/ondergronds net~~ - Wachtbuis : geplaatst/niet geplaatst - Isolatieplaat : aanwezig/niet aanwezig  
 Aardelektrode : Type : ~~lus / baren / pennen / horizontale geleiders~~ Sectie : 3.5 mm<sup>2</sup> Spreidingswaarde : 1.39 Ω  
 Aantal borden : 1 Aantal eindstroombanen : 19 Algemene isolatieweerstand : 240 MΩ  
 Diff. schak. : algemene : 2p63A/300 mA - 22.5 kV TMA bijkomende : 2p63A/300 mA - 22.5 kV  
 werking testknop : ~~in orde - niet in orde~~ controle foutlus : ~~in orde - niet in orde~~  
 Installatie uitgevoerd overeenkomstig schema's : ja - ~~nee~~ Staat van het vast elektrisch materieel : in orde - ~~niet in orde~~  
 Bescherming tegen elektrische schokken : rechtstreekse aanraking : in orde - ~~niet in orde~~ onrechtstreekse aanraking : in orde - ~~niet in orde~~  
 Continuïteit PE- en equipotentiale verbinding : in orde - ~~niet in orde~~ Vast opgesteld en verplaatsbaar materieel : in orde - ~~niet in orde~~  
 Beschrijving installatie (zie schema's in bijlage) - toestellen :

I | 300 mA (A, E, I, N)  
II | 30 mA (J, K, L, M, W)

**VASTSTELLINGEN - NOTA (N) - INBREUK (I) - De nummers verwijzen naar de standaardinbreuken op de achterzijde.**

N Hoofdequipotentiale - bijkomende equipotiale verbinding nog niet aangesloten.  
 N Badkamer - gasleiding - waterleiding - CV ketel - nog niet geplaatst.  
 N Parten F4 en N-13, n.a.g.s. niet uitgevoerd  
 I geen

**BESLUIT**

De installatie is conform ~~aan~~ met het AREI.  
 De algemene differentieelschakelaar is verzegeld met een loodje met het teken OCB.  
 Het (de) eendraads- en situatieschema('s) werd(en) voor gezien getekend.  
 De installatie dient opnieuw gecontroleerd uiterlijk op : 29/5/2021, zoals voorzien door art. 271 van het AREI, alsook voor de ingebruikname van elke belangrijke wijziging of beduidende uitbreiding, uitgevoerd voor deze datum.  
 De installatie mag / ~~wordt~~ in dienst gesteld worden / ~~blijven in dienst~~ zonder vertraging wordt voldaan aan de vastgestelde inbreuken en de gepaste maatregelen getroffen worden opdat de installatie geen gevaar vormt voor personen en goederen.

voor de directeur,  
de onderzoeker

erkend controle organisme  
 vereniging zonder winstoogmerk  
 gewestelijk zetel: in elke provincie

maatschappelijke zetel  
 Koningin Astridlaan 60  
 2550 Kontich

Tel. 03/451 37 00

www.ocb.be

BTW BE 0494 312 034  
 RC 005-512392-14


Generated by CamScanner

2) elke wijziging aan de elektr. installatie te melden in het dossier, rechtsreeks of onrechtstreeks te wijzen aan de aanwezigheid van elektriciteit.

1) dit proces-verbaal te bewaren in het dossier v.d. elektrische installatie; energie in te lichten over elk ongeval aan personen overkomen en

NOTA HUURDERS EIGENAARS: Krachten het AREI bent u verplicht: 3) onmiddellijk de minister van Economische Zaken directie elektrische


03/005N/03/03/15D

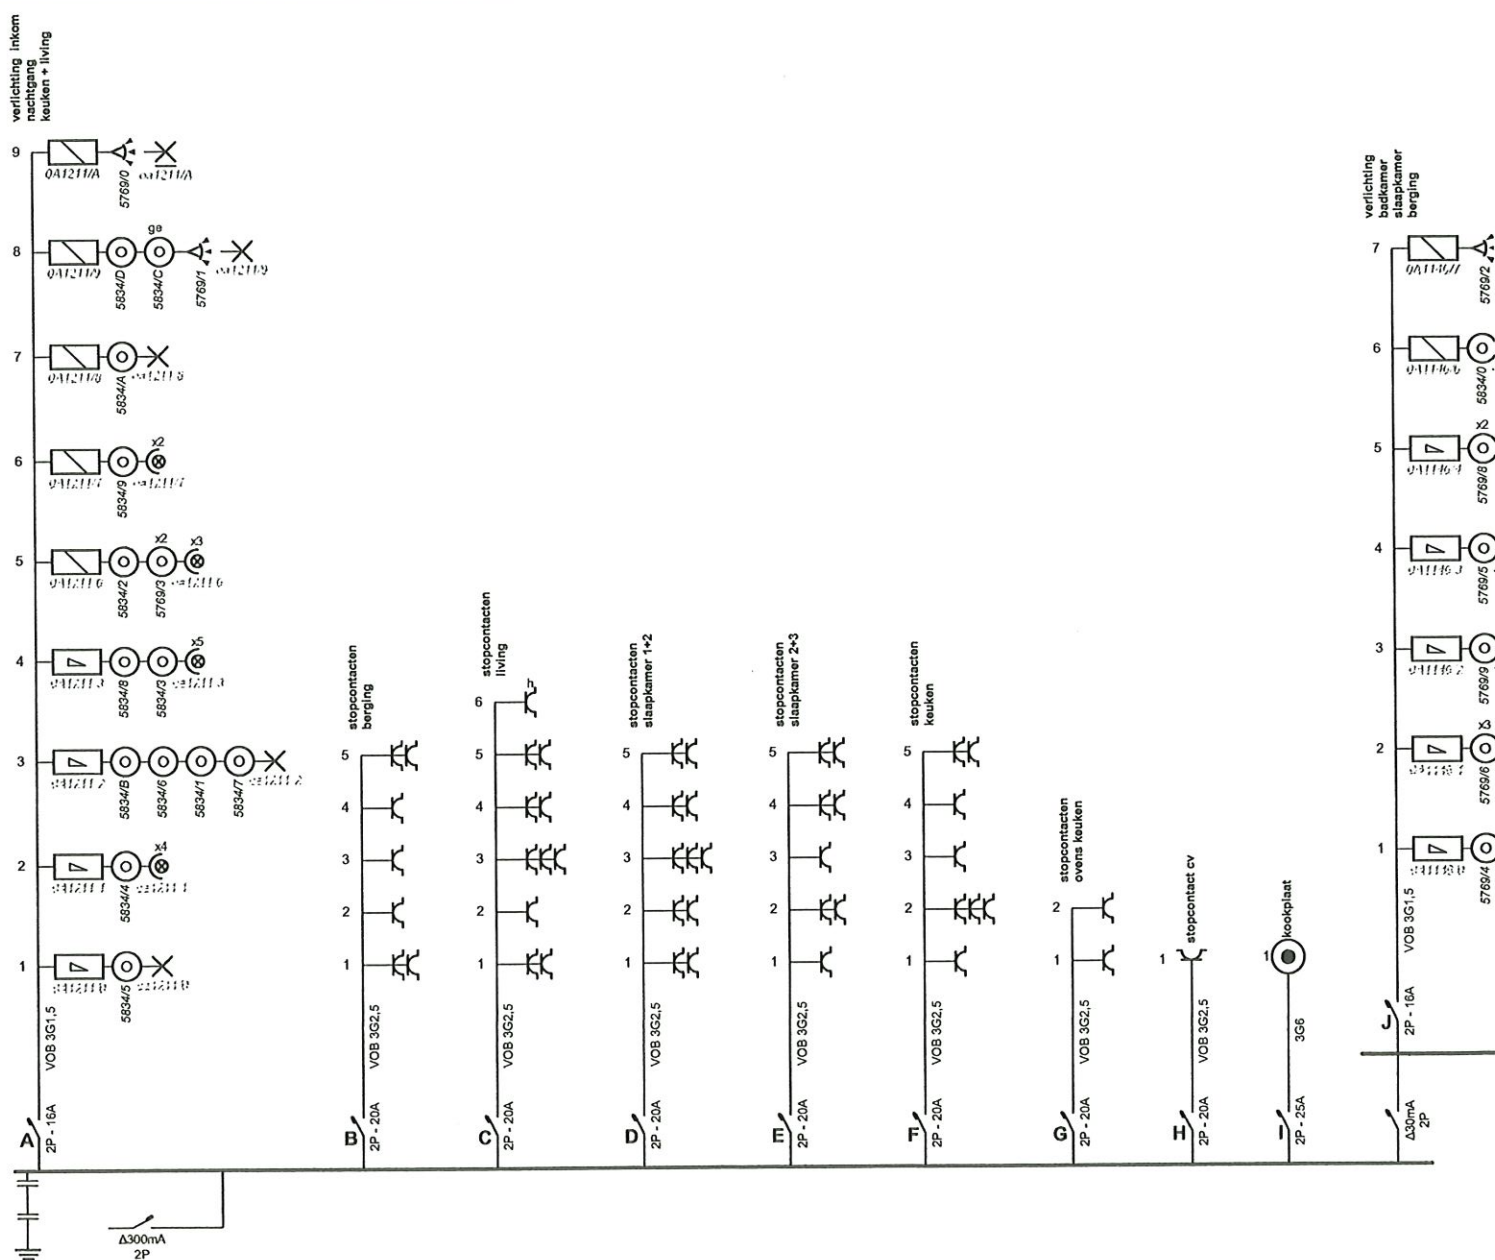

**Erkend organisme**  
 O.C.B.  
 Koningin Astridlaan 60  
 2550 Kontich  
 Tel.: 03 451 37 00  
 Fax: 03 451 37 10  
 e-mail: dep.ele@ocb.be

**Plaats van de elektrische installatie**  
 Kapelse poort 1e links  
 Kapelsestraat 54 Bus 3  
 2950 Kapellen


**Installateur**  
 Mertes Boudewijn  
 Olympiadelaan 13  
 2980 Zoersel  
 Tel.: 03 384 27 82  
 e-mail: boudewijn.mertes@btw.be  
 BTW BE 0686.405.157

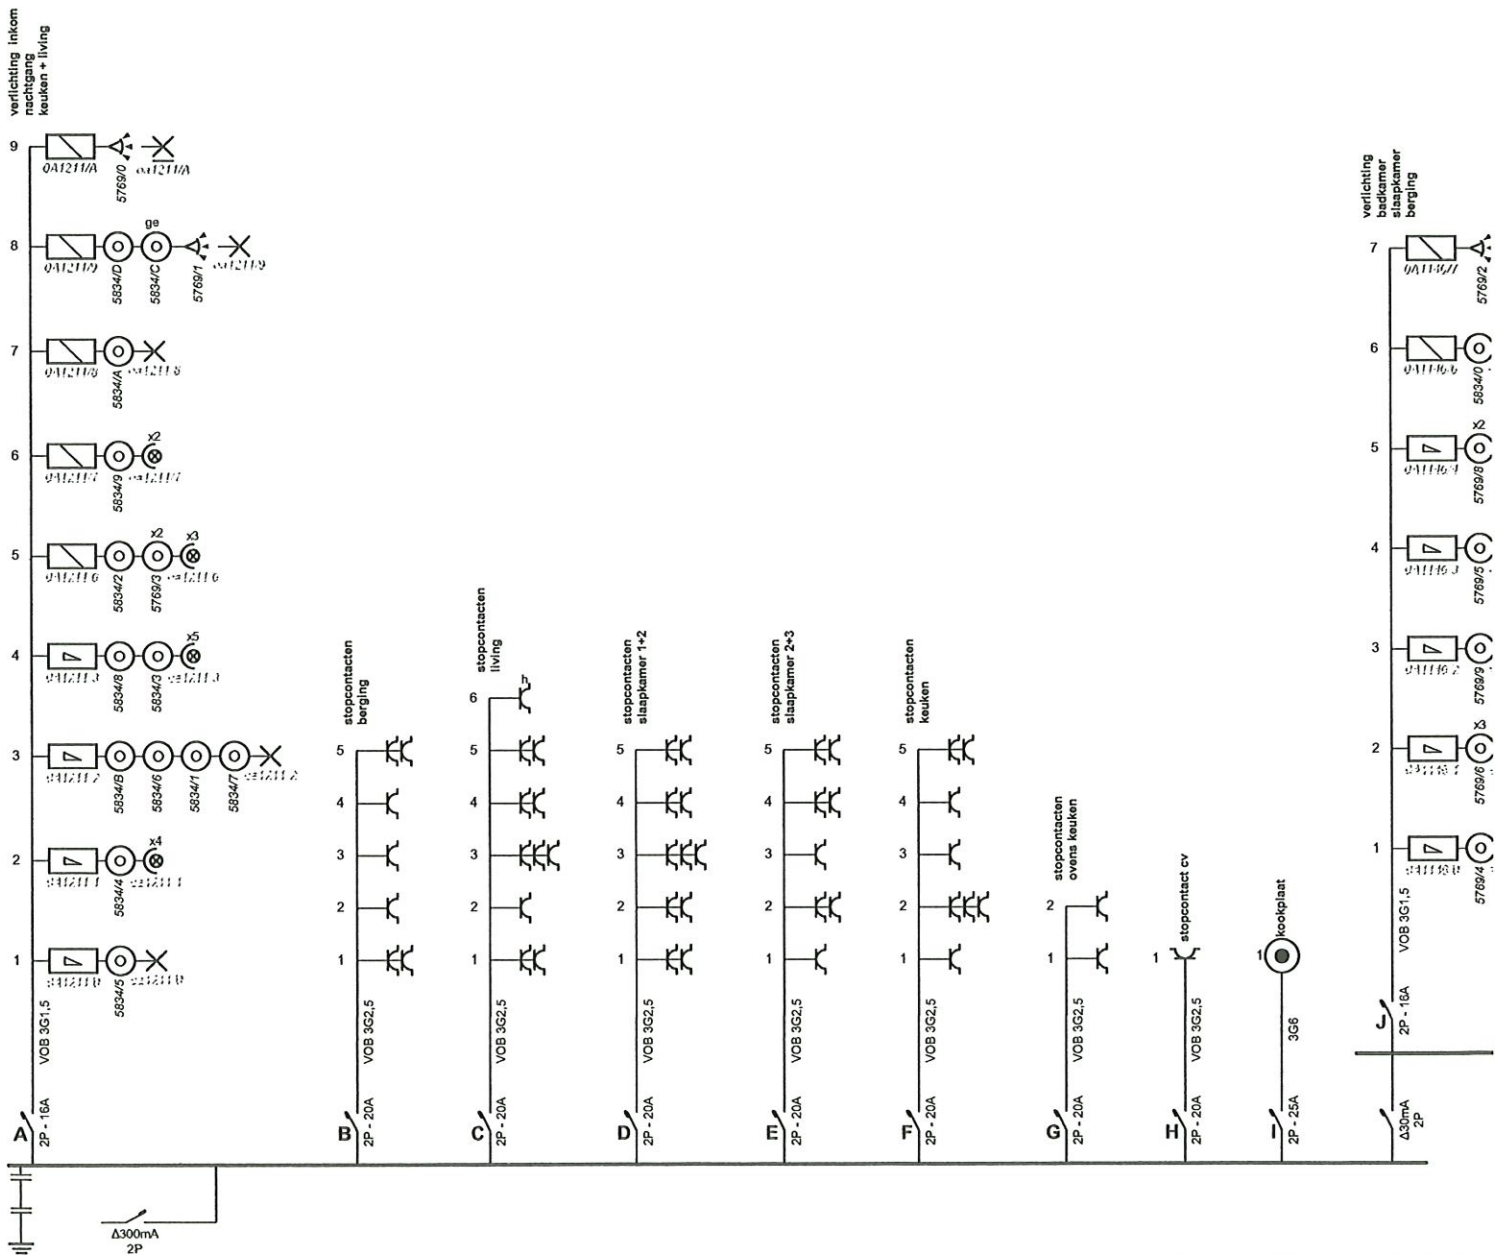

**Erkend Organisme**  
 O.C.B.  
 Koningin Astridlaan 60  
 2550 Kontich  
 Tel.: 03 451 37 00  
 Fax: 03 451 37 10  
 e-mail: dep.ele@ocb.be

**Plaats van de elektrische installatie**  
 Kapelse poort 1e links  
 Kapelsestraat 54 Bus 3  
 2950 Kapellen

**Installateur**  
 Mertes Boudewijn  
 Olympiadelaan 13  
 2980 Zoersel  
 Tel.: 03 384 27 82  
 e-mail: boudewijn.mert  
 BTW BE 0686.405.157

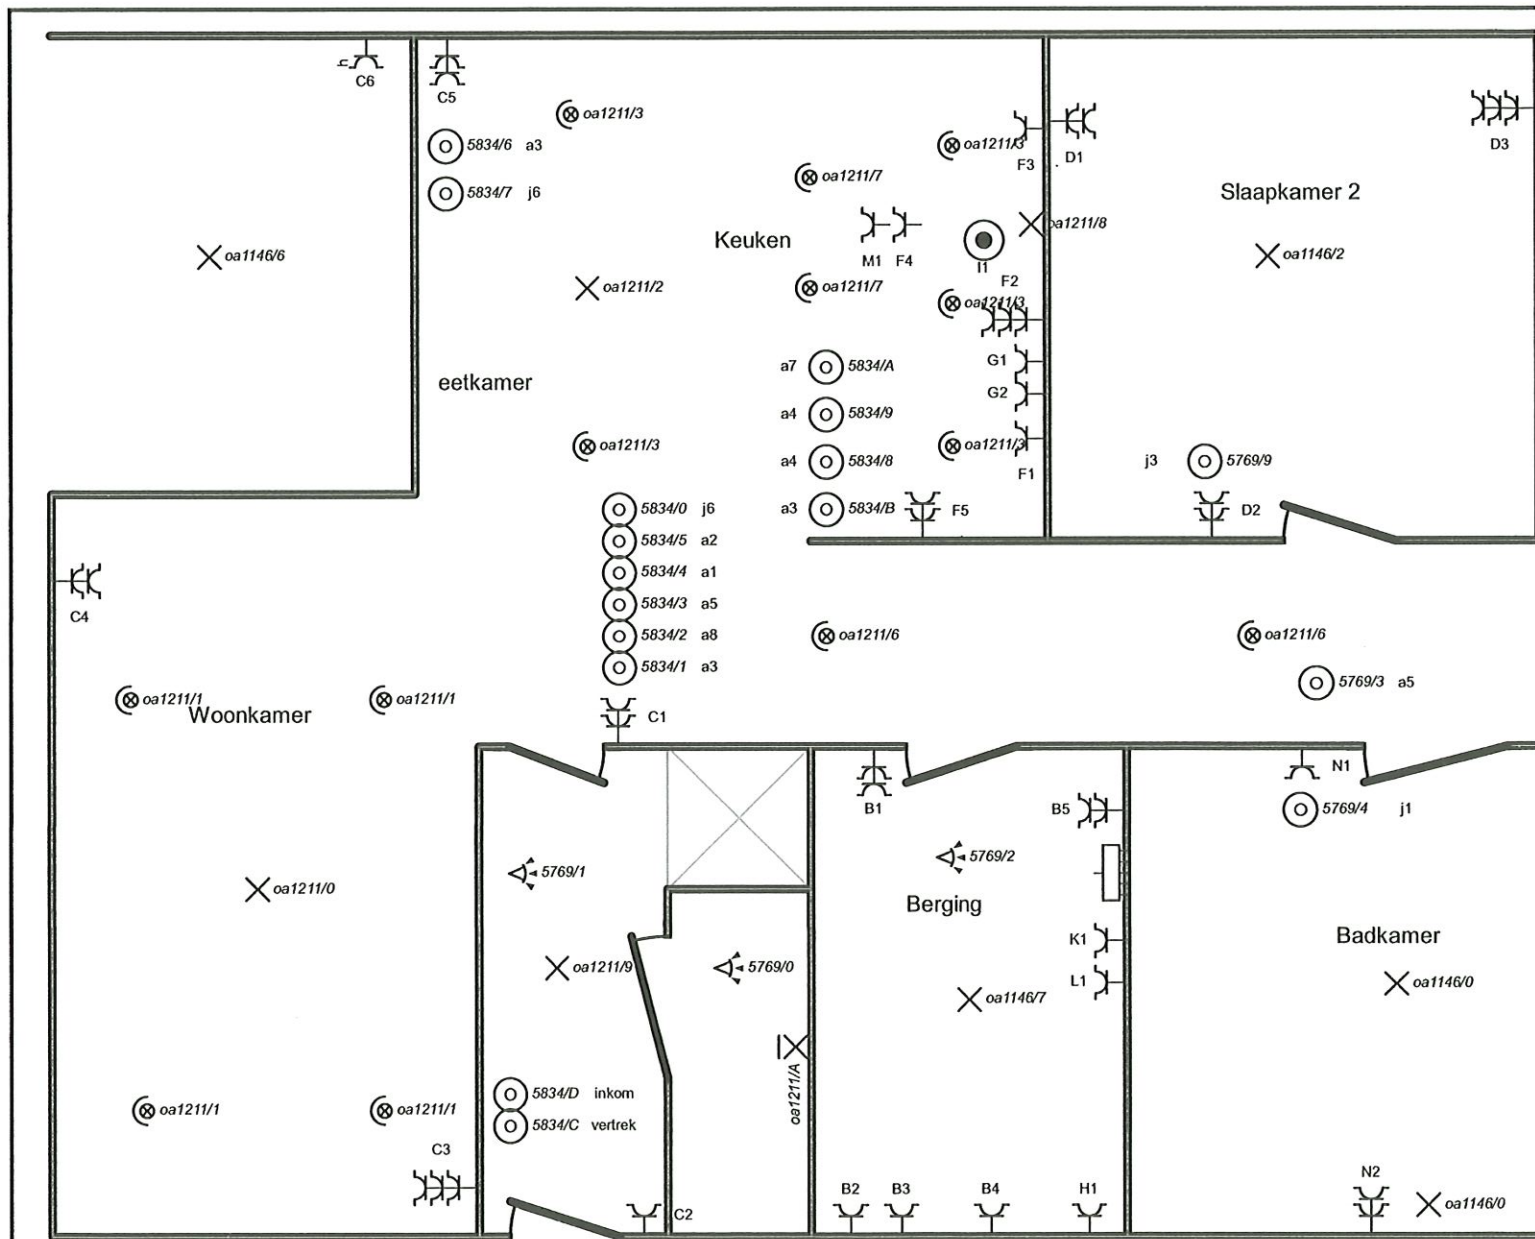

<p><b>Erkend organisme</b>  O.C.B.  Koningin Astridlaan 60  2550 Kontich  Tel.: 03 451 37 00  Fax: 03 451 37 10  e-mail: dep.ele@ocb.be</p>	<p><b>Plaats van de elektrische installatie</b>  Kapelse poort 1e links  Kapelsestraat 54 Bus 3  2950 Kapellen</p>	<p><b>Installateur</b>  Mertes Boudewijn  Olympiadelaan 13  2980 Zoersel  Tel.: 03 384 27 82  e-mail: boudewijn.mert  BTW BE 0686.405.157</p>
---	--	---

