

Keuringsverslag van een elektrische laagspanning- en zeer lage spanningsinstallatie

CONFORM

Datum keuring: 04/06/2026

Inspecteur: Robin Dardenne

Mentor:

Installateur: -

ID-label:

Klantreferentie:

B.T.W. nr.:-

Merk en type meettoestel: Metrel MI 3102 BT

Serienummer: 23120903

Datum verslag: 04/06/2026

Plaats van het onderzoek

Straatnaam	Salamanderstraat
Huisnummer	4
Busnummer	1
Postcode	3500
Gemeente	Hasselt
Land	België

Eigenaar

Naam	[REDACTED]
Straatnaam	[REDACTED]
Huisnummer	4
Busnummer	1
Postcode	3500
Gemeente	Hasselt
Land	België

Installateur

Naam	-
BTW nr.	-
Telefoonnummer	-
E-mail	-

Type : appartement

Afbeelding schakel- en verdeelbord:

EAN : 541449200002659258

Teller Nr. : 1SAG1100789673



Aard onderzoek:

Netbeheerder: FLUVIUS

Aantal borden: 1

Aardelektrode: Aardingslus

Controlebezoek van een huishoudelijke installatie volgens (KB 08/09/2019) - AREI Boek 1- 6.5. en 4.2.4.3.

Spanning: 1N400V

Aantal kringen: 15

Meter / bord verbinding: 10 mm²

Max beveiliging: 40 A

Ri algemeen: 41.5 MΩ

RE: 2.60 Ω

OK

OK



DIFFERENTIEELSTROOMINRICHTING

IΔ (mA)	In (A)	In - andere (A)	IΔt	Type	Beveiligde kringen	Test	x 2,5
300	40		22,5kA2s (3000A)	A	Gehele	OK	OK
30	40		22,5kA2s (3000A)	A	15	OK	OK

BESCHRIJVING INSTALLATIE

Aantal kringen	Curve	Bescherming IN (A)	(andere)	P	Sectie (mm²)
Zie schema's	-	-	-	-	-
Visueel nazicht (algemeen)	OK	Directe aanraking	OK	Indirecte aanraking	OK
Aansluitingen	OK	schema in bijlage door Aceg vzw	NA		
Equipotentiale verbindingen	OK	Doorsnede geleiders	OK		
Continuïteit	OK	Verlichting / toestellen	OK		

OPMERKINGEN - INBREUKEN - NOTA'S

N2 Geen inbreuken vastgesteld.

BESLUIT

- De elektrische installatie voldoet aan de voorschriften van het KB 08/09/2019 - AREI Boek 1.** Het volgende controlebezoek is te voorzien voor 4/6/2051
- De nodige maatregelen werden genomen, zodat de ingangsklemmen van de automatische differentieelstroominrichting, geplaatst aan het begin van de installatie, ontoegankelijk zijn gemaakt door verzegeling.
- Het (de) eendraadsschema('s) en het (de) situatieplan(nen) werd(en) door het erkend organisme voor gezien getekend.

Deze pdf-versie van het keuringsverslag is de originele versie en mag worden verspreid..

Aantal bijlage(n):

VRIJGAVE VAN HET KEURINGSVERSLAG

Inspectietijd: van 08:20 tot 09:13

De inspecteur Robin Dardenne

Robin Dardenne
ACEG VZW - #363

Het verslag dient te worden bewaard in het dossier van de elektrische installatie.
 Elke wijziging dient te worden vermeld in het elektrisch dossier.
 Elk ongeval overkomen van personen en te wijten, rechtsreeks of onrechtstreeks, aan de aanwezigheid van de elektrische installatie dient onmiddellijk meegedeeld te worden aan de algemene Directie Energie van de Federale Overheidsdienst Economie.

Kwaliteit
 De reproductie van dit document is enkel toegelaten in zijn integrale vorm en enkel met het schriftelijk akkoord van het controleorganisme en de aanvrager.
 De keuring beperkt zich tot de zichtbare en normaal toegankelijke delen van de installatie.


Voor vragen of algemene voorwaarden verwijzen wij graag naar www.aceg.be


BE53 0689 0209 2953 | BTW BE0839.866.481


Stappenplan voor een installatie die conform is:


Stap 1	Stap 2	Stap 3	Stap 4
Lees dit proces-verbaal zorgvuldig en besteed aandacht aan de eventuele nota's	Als u grote wijzigingen of uitbreidingen aan de installatie aanbrengt, moet u deze laten controleren.	De volgende periodieke keuring is voorzien voor 4/6/2051	ACEG staat tot uw dienst voor alle noodzakelijke keuringen.




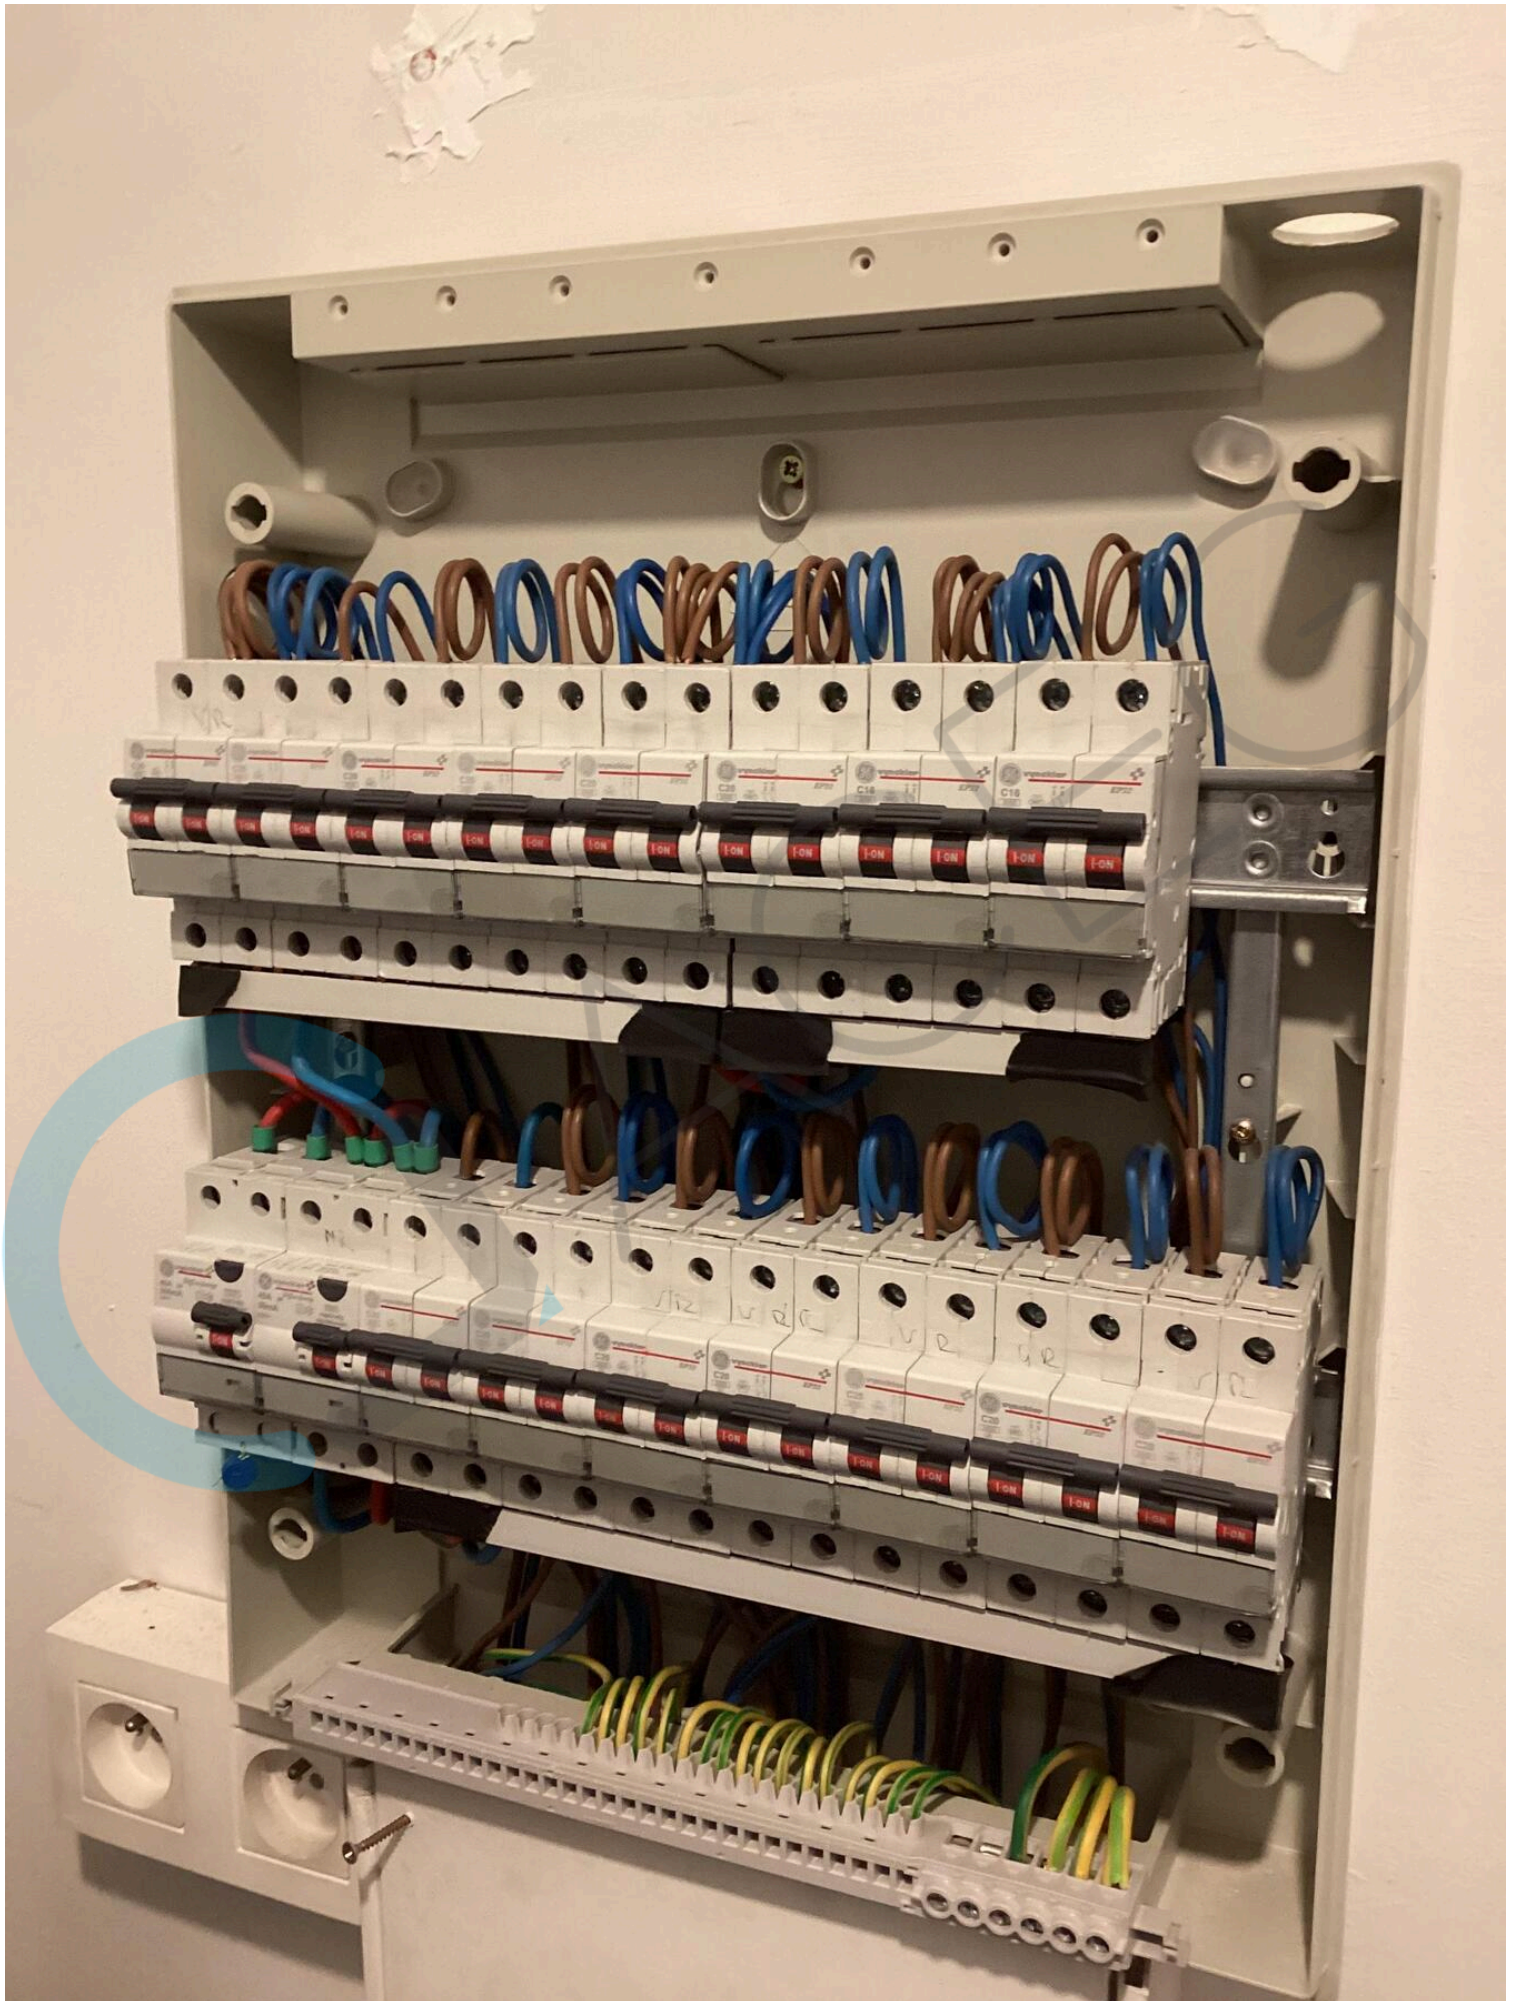


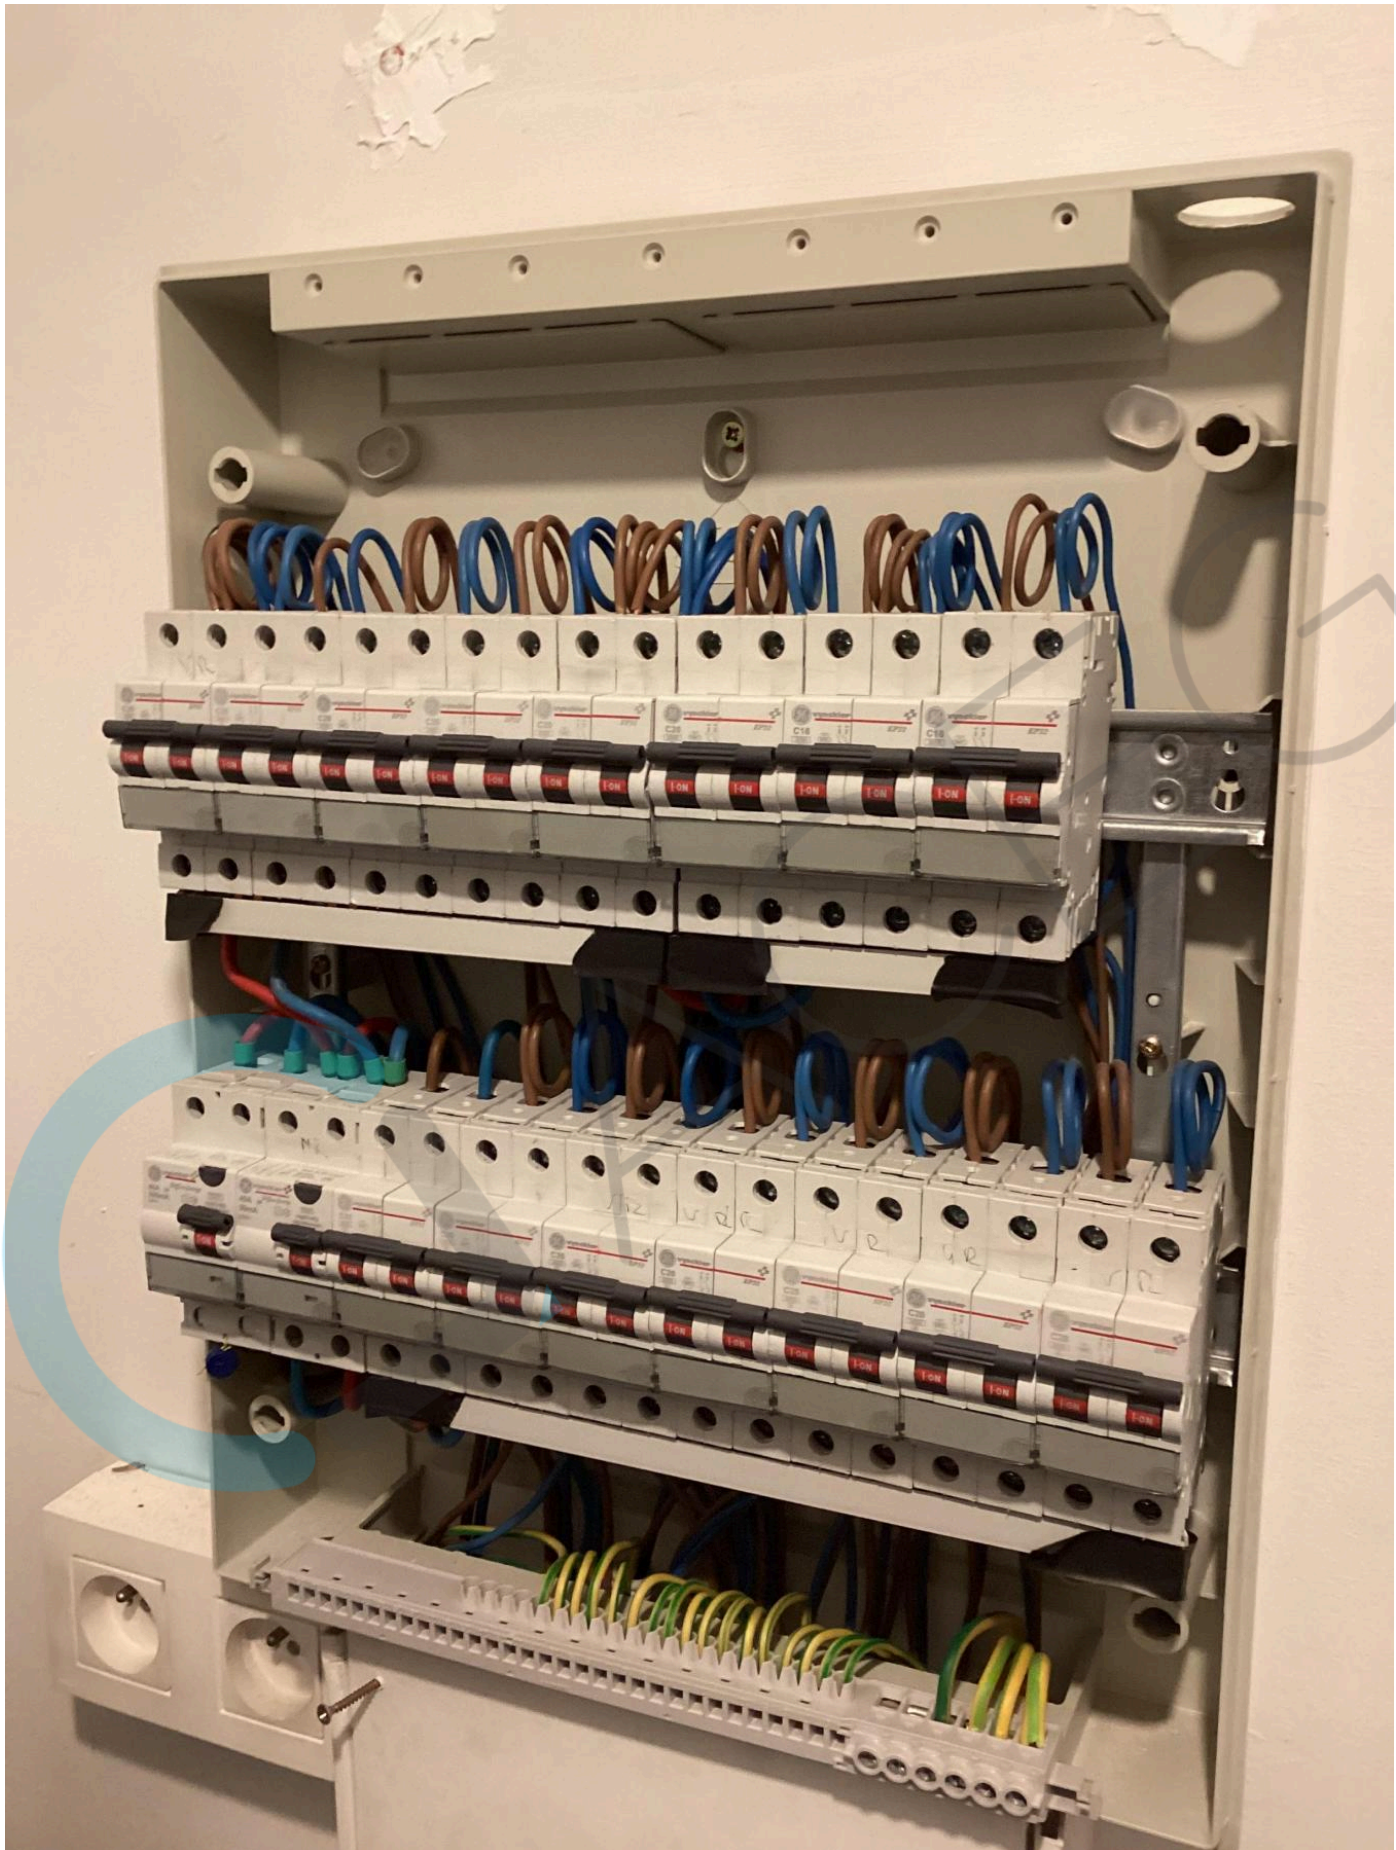

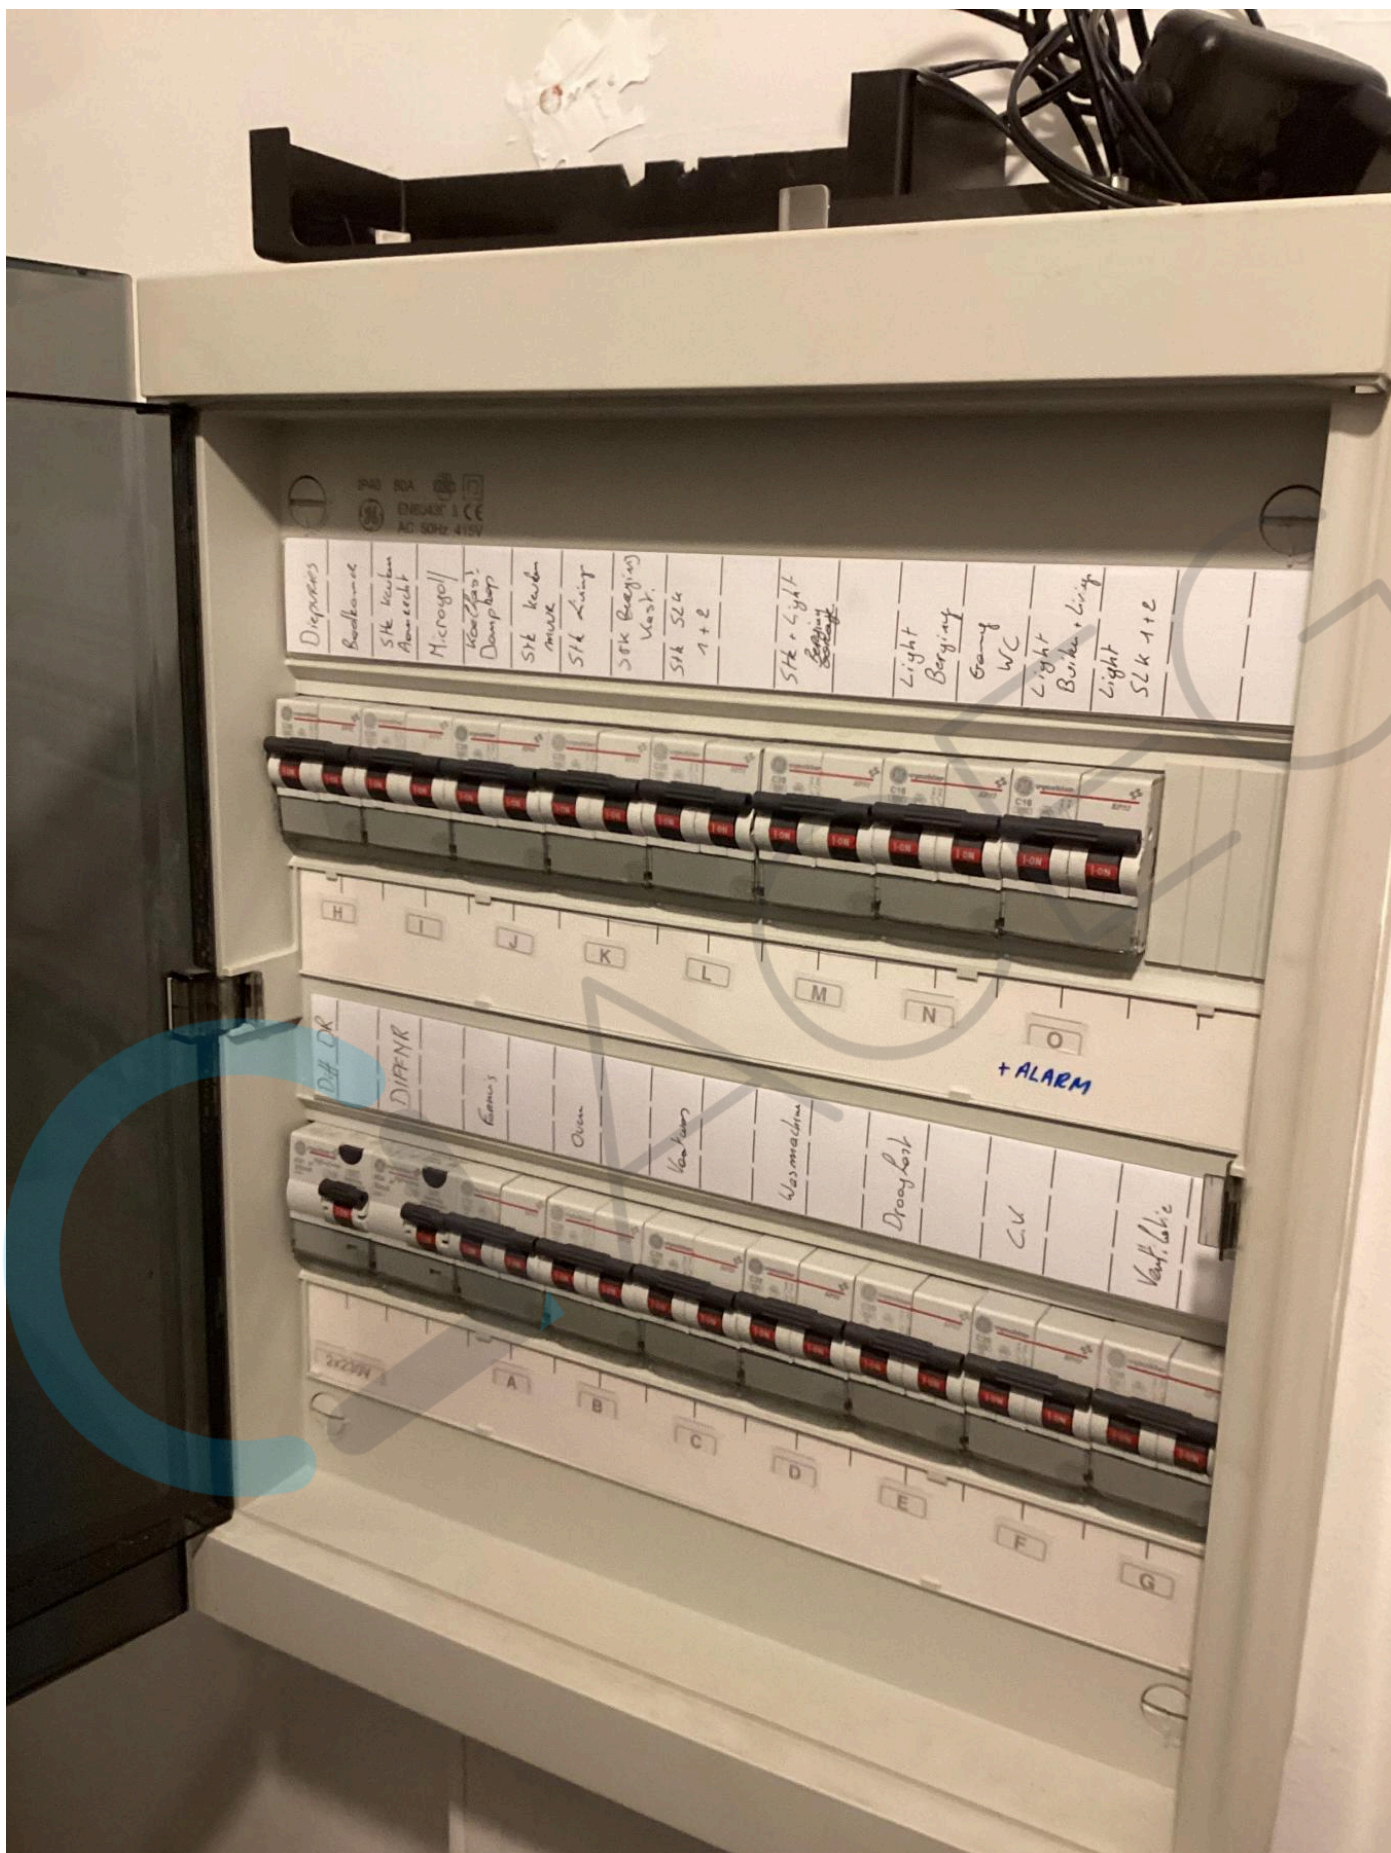


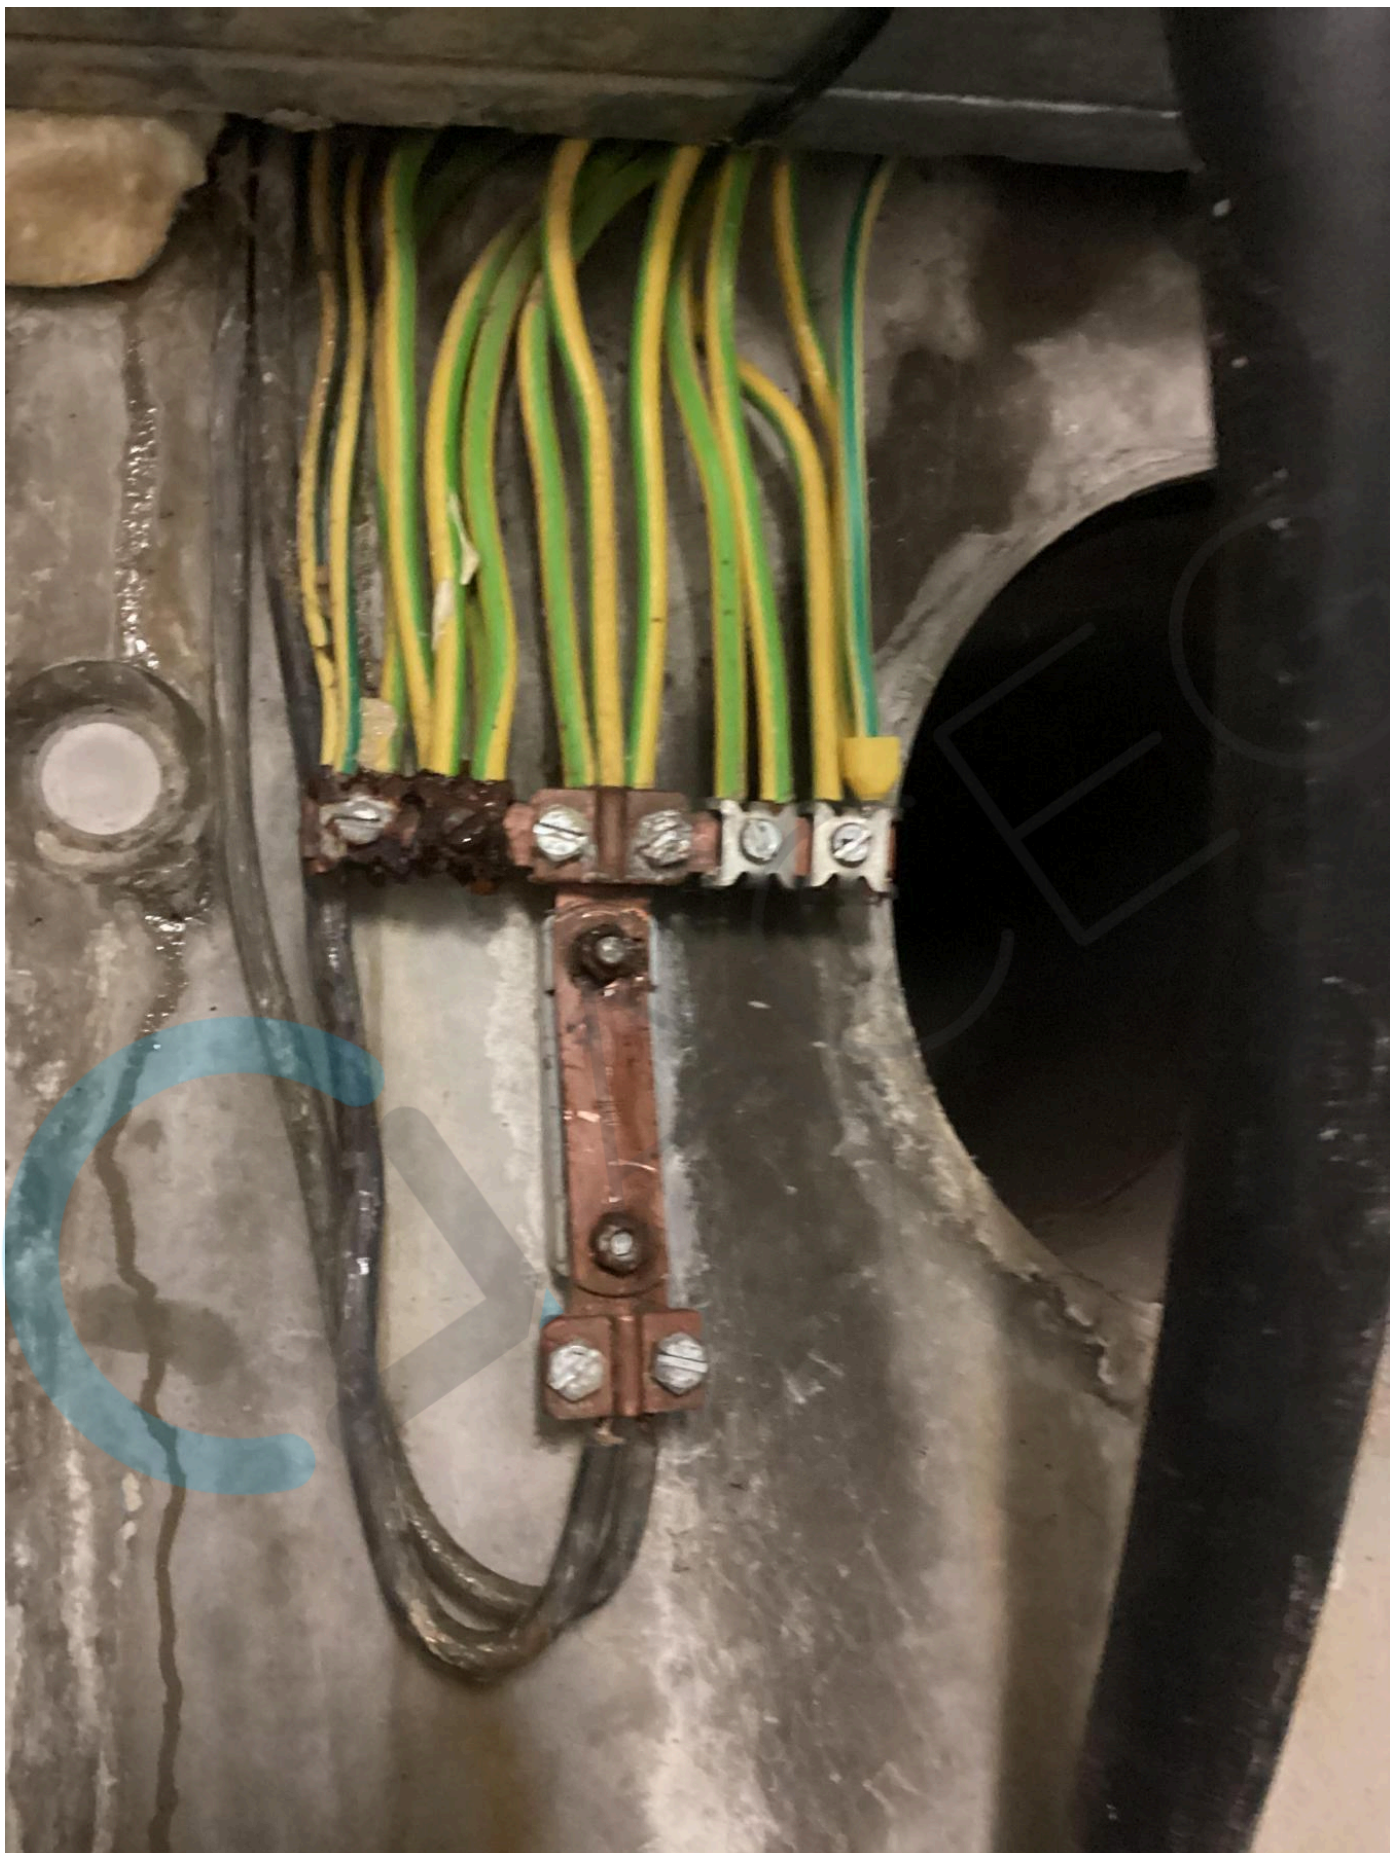

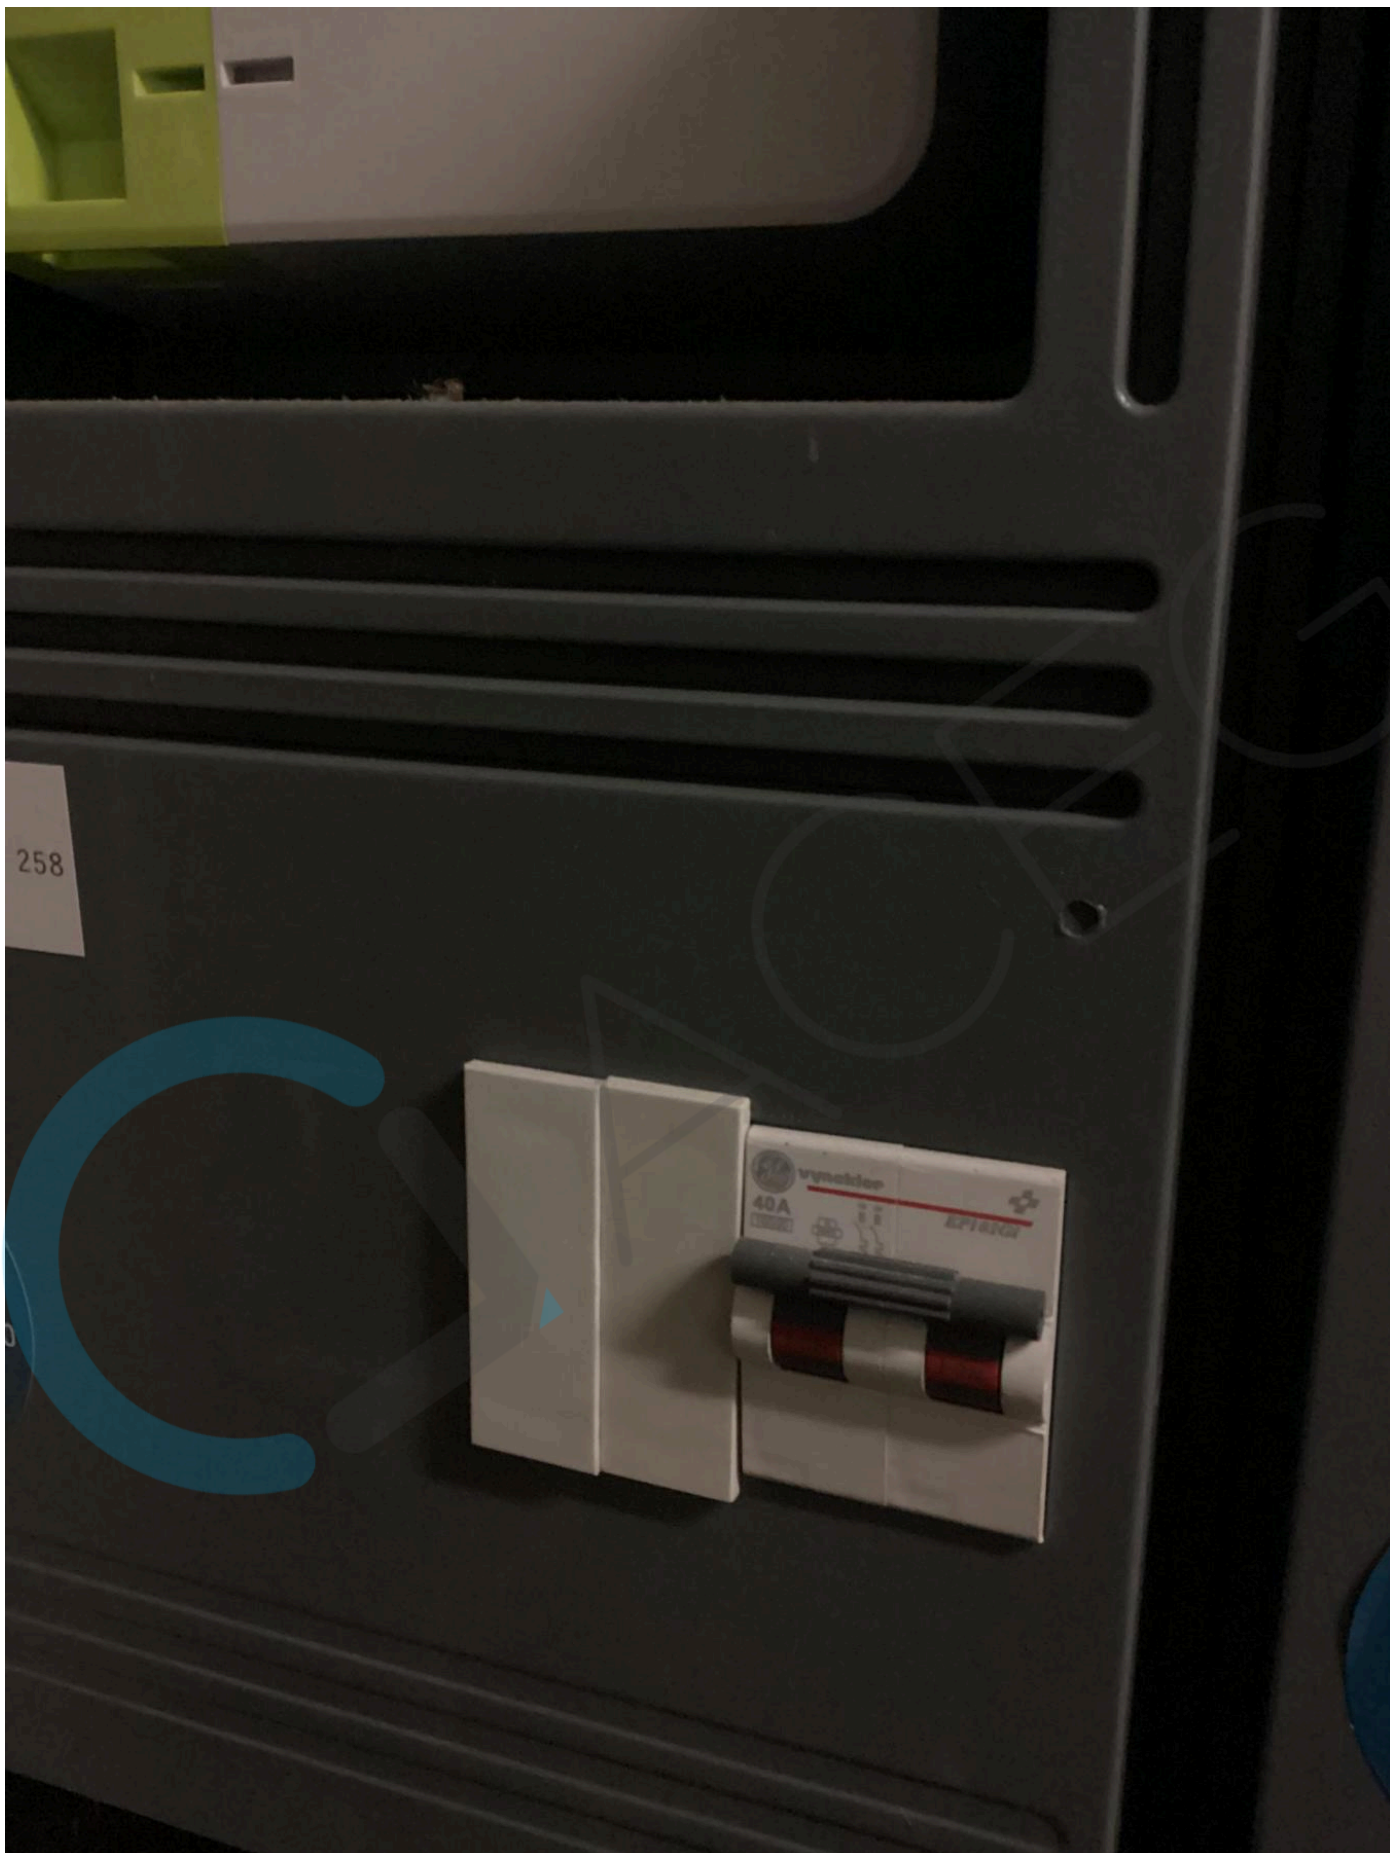

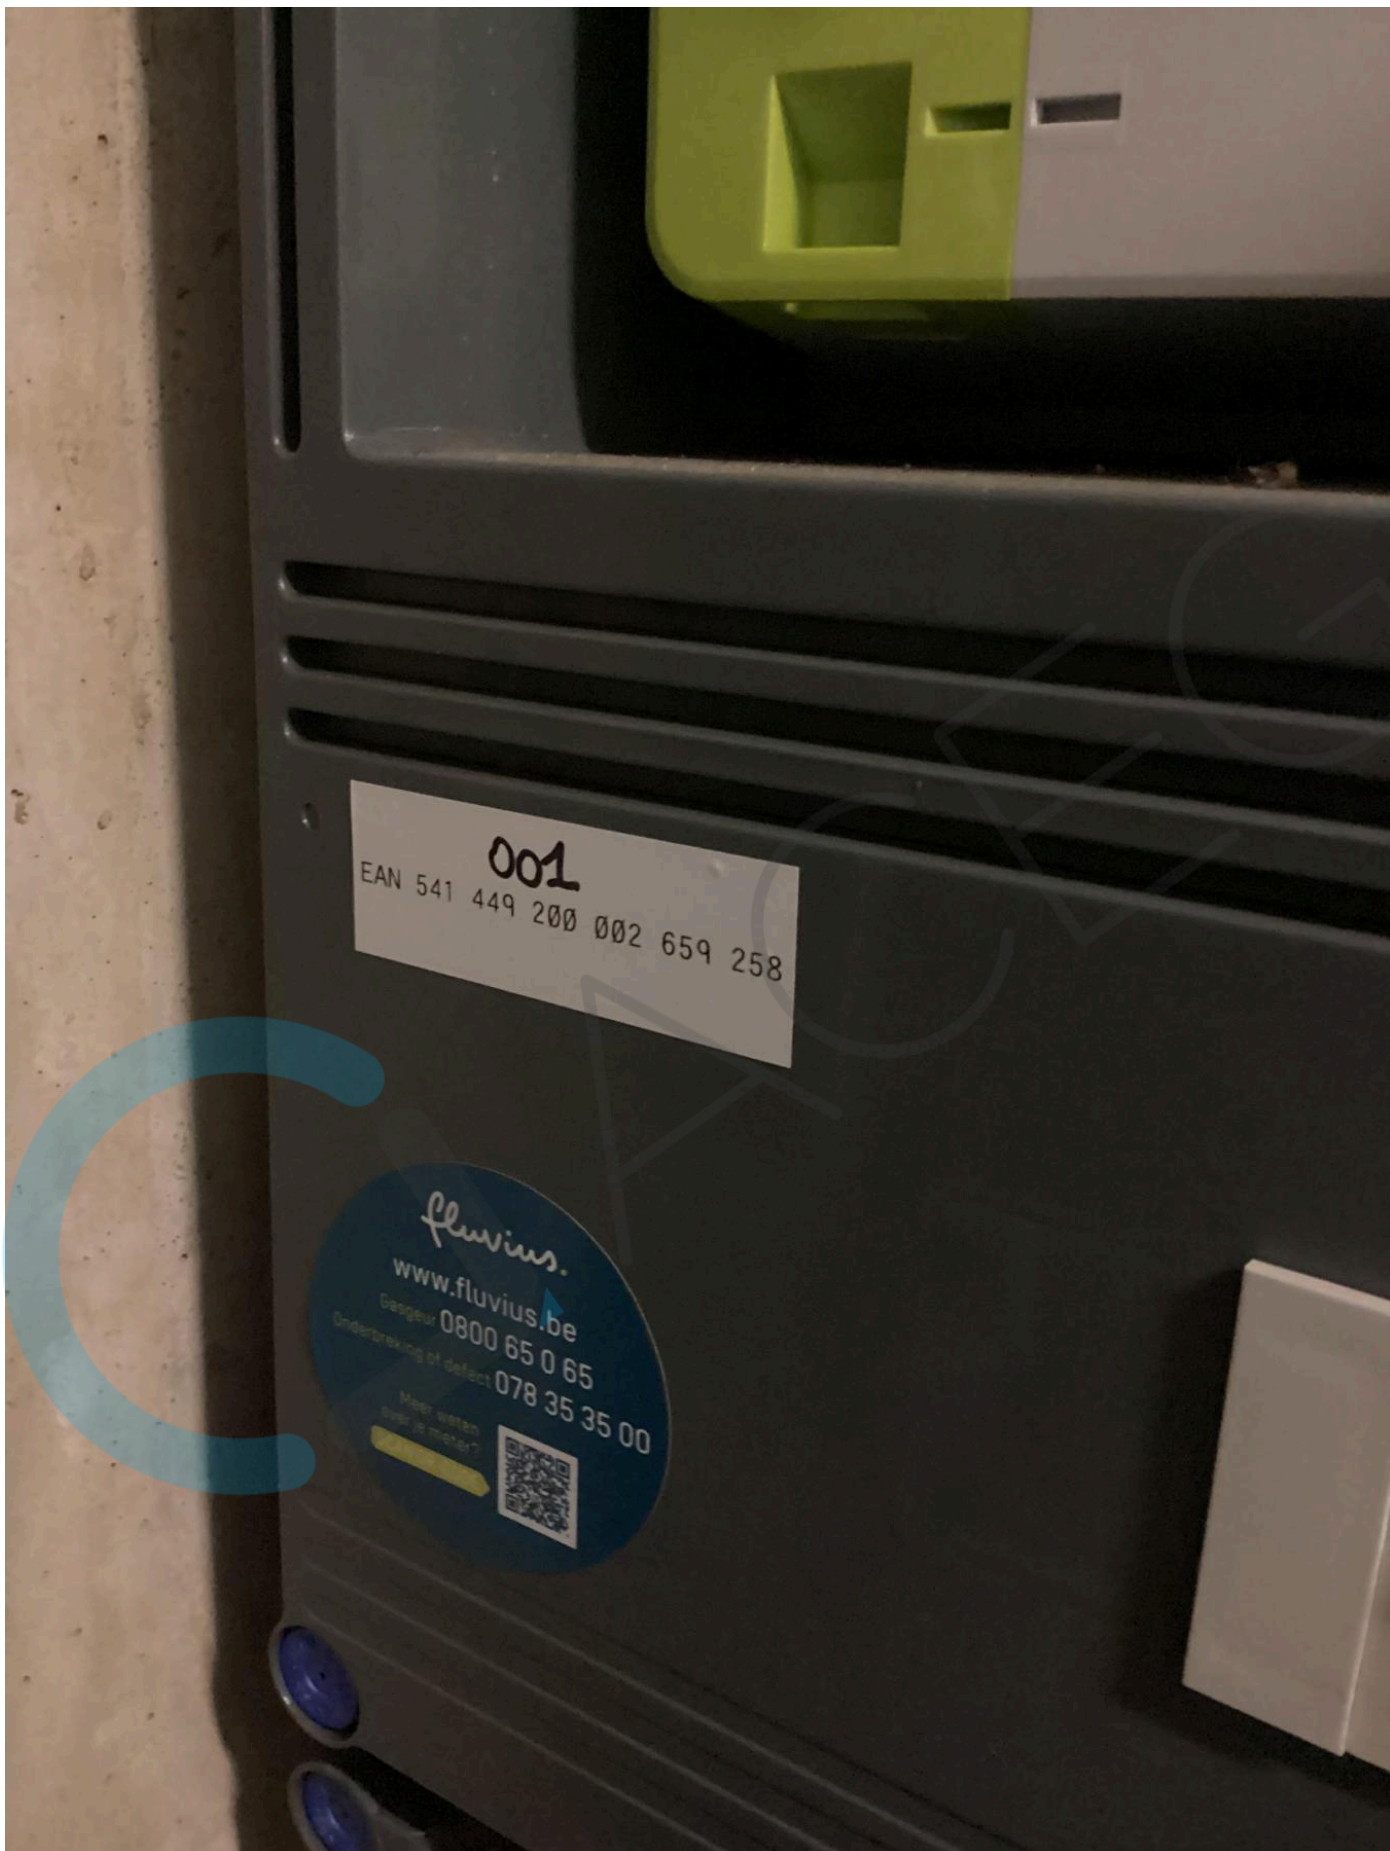



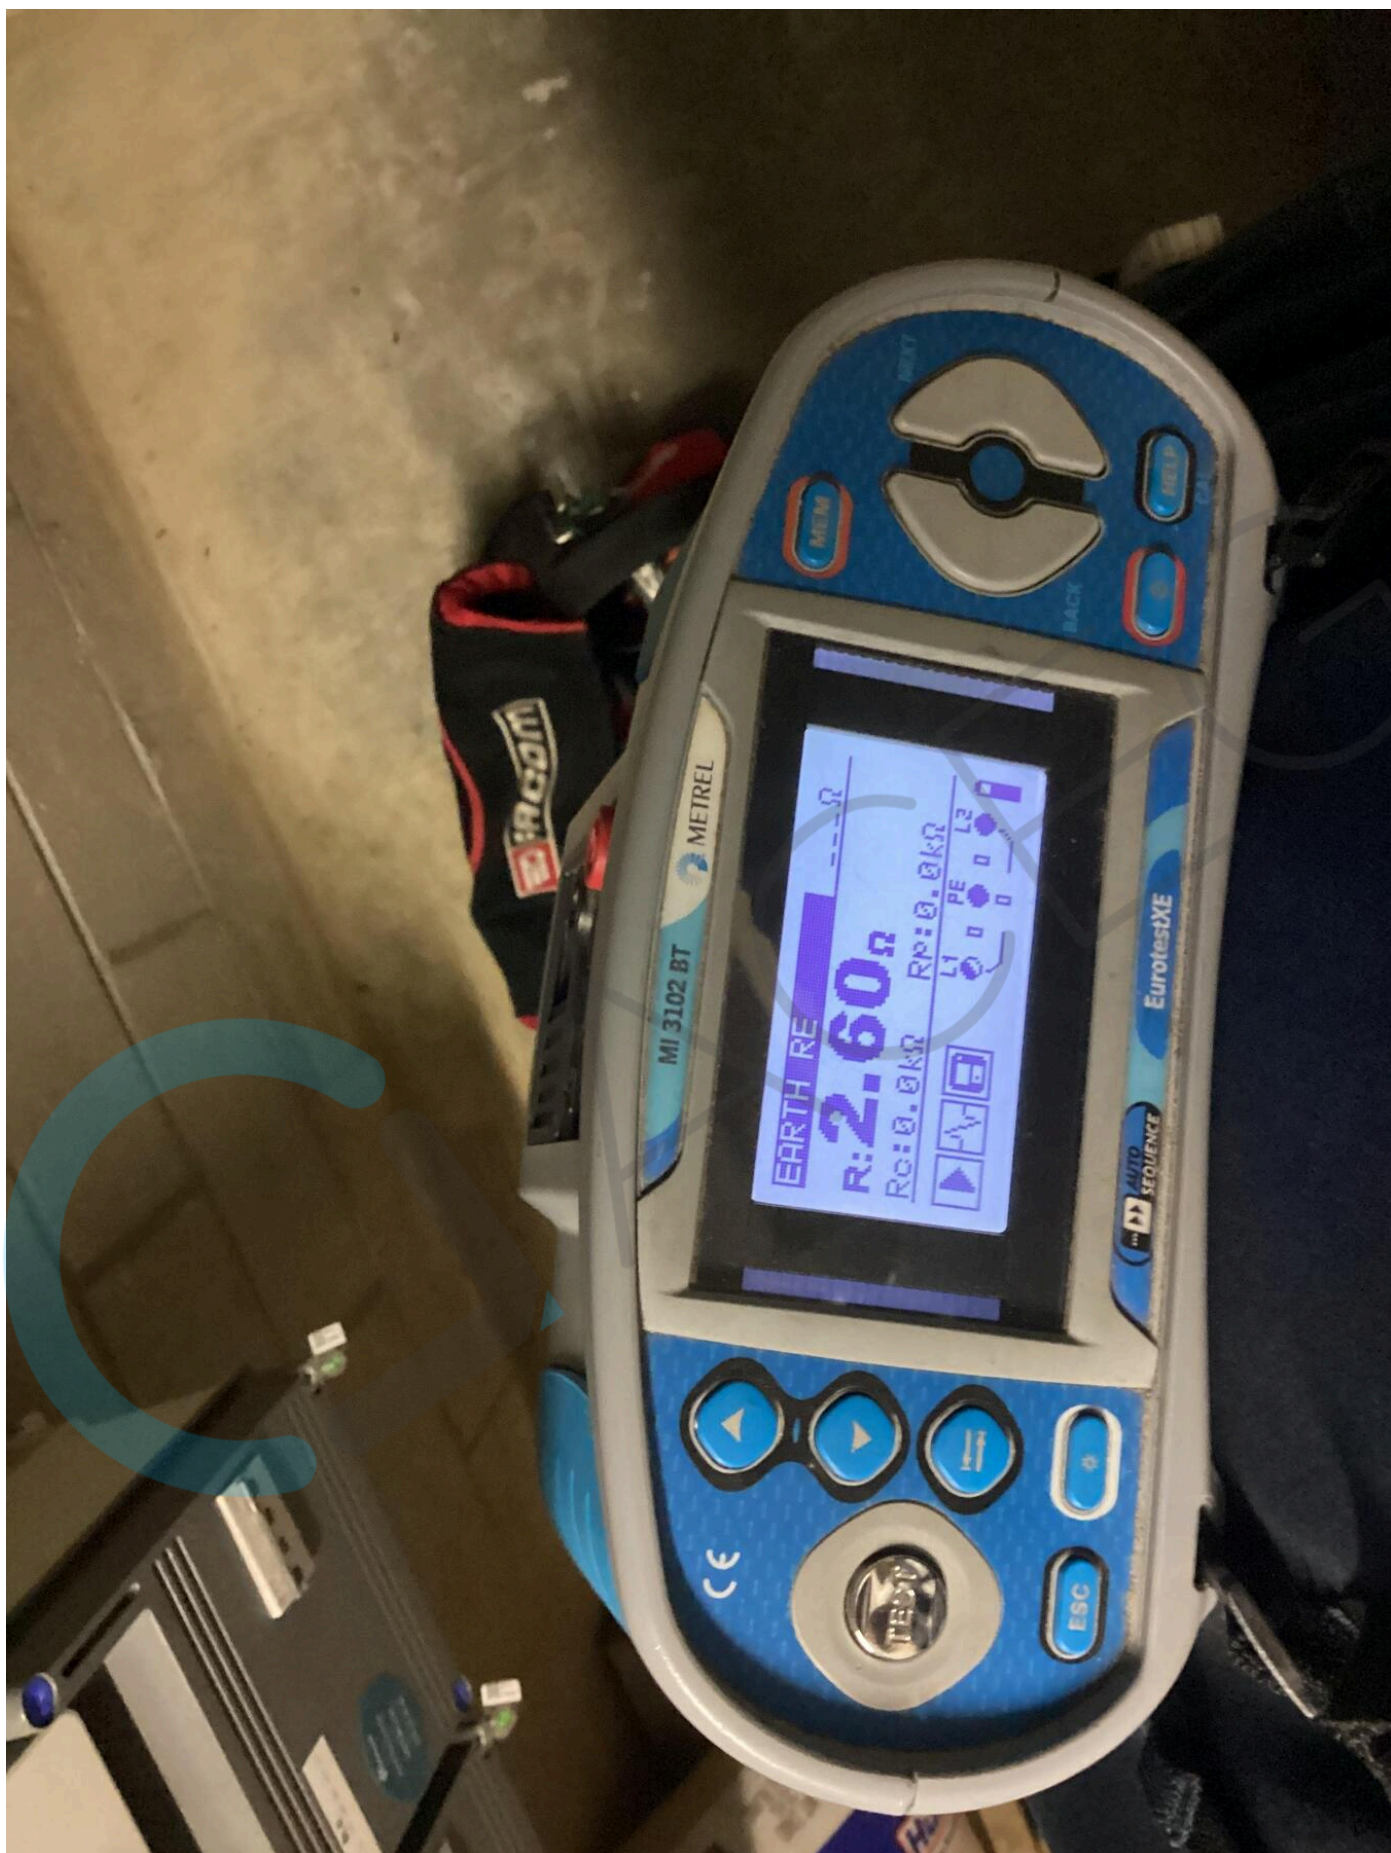





Voortstraat 43 | 3580 Beringen | 011-45.67.13
Btw be:0821.103.317
info@kayaselek.be

Benaming verdeelkast App.001

Hoofddiff. 40à/ 230V/ 300mà

Bijkomendediff. 40à/230v/30mà

A -Vuur 32à

B -Oven 20à

C -Vaatwas 20à

D -Wasmachine 20à

E -Droogkast 20à

F - Centrale verwarming 20à

G - Ventilatie systeem 20à

H -Berging,inkom,badkamer 20à

I -Keuken,micro 20à

Robin Dardenne
ACEG VZW - 8363 J -Koelkast,keuken,buitenstopcontact,dampkap 20à


K - Living,verdeelkast 20à

L - Slaapkamer1&2 20à

M -Kelder 20à

N - Berging,wc,inkom 16à


O -Living,slaapkamer1&2,keuken,terras 16à

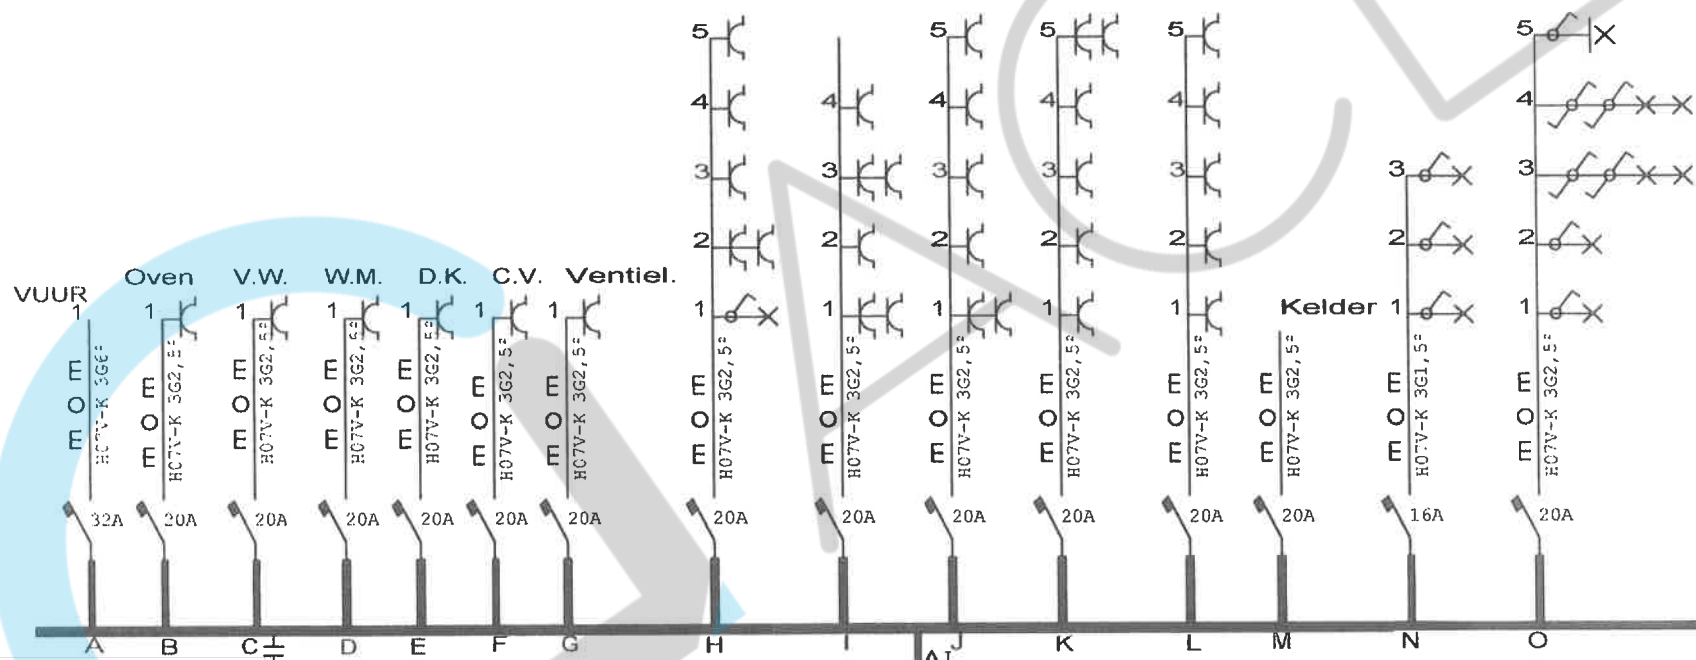

ELEKTRICITEITSWERKEN
KAYA'S bvba
 Voortstraat 43
 3580 Beringen
 Tel. 011 45 67 06
 Fax 011 45 67 10
 BTW BE 0821 103 317

BTW24

[Handwritten signature]

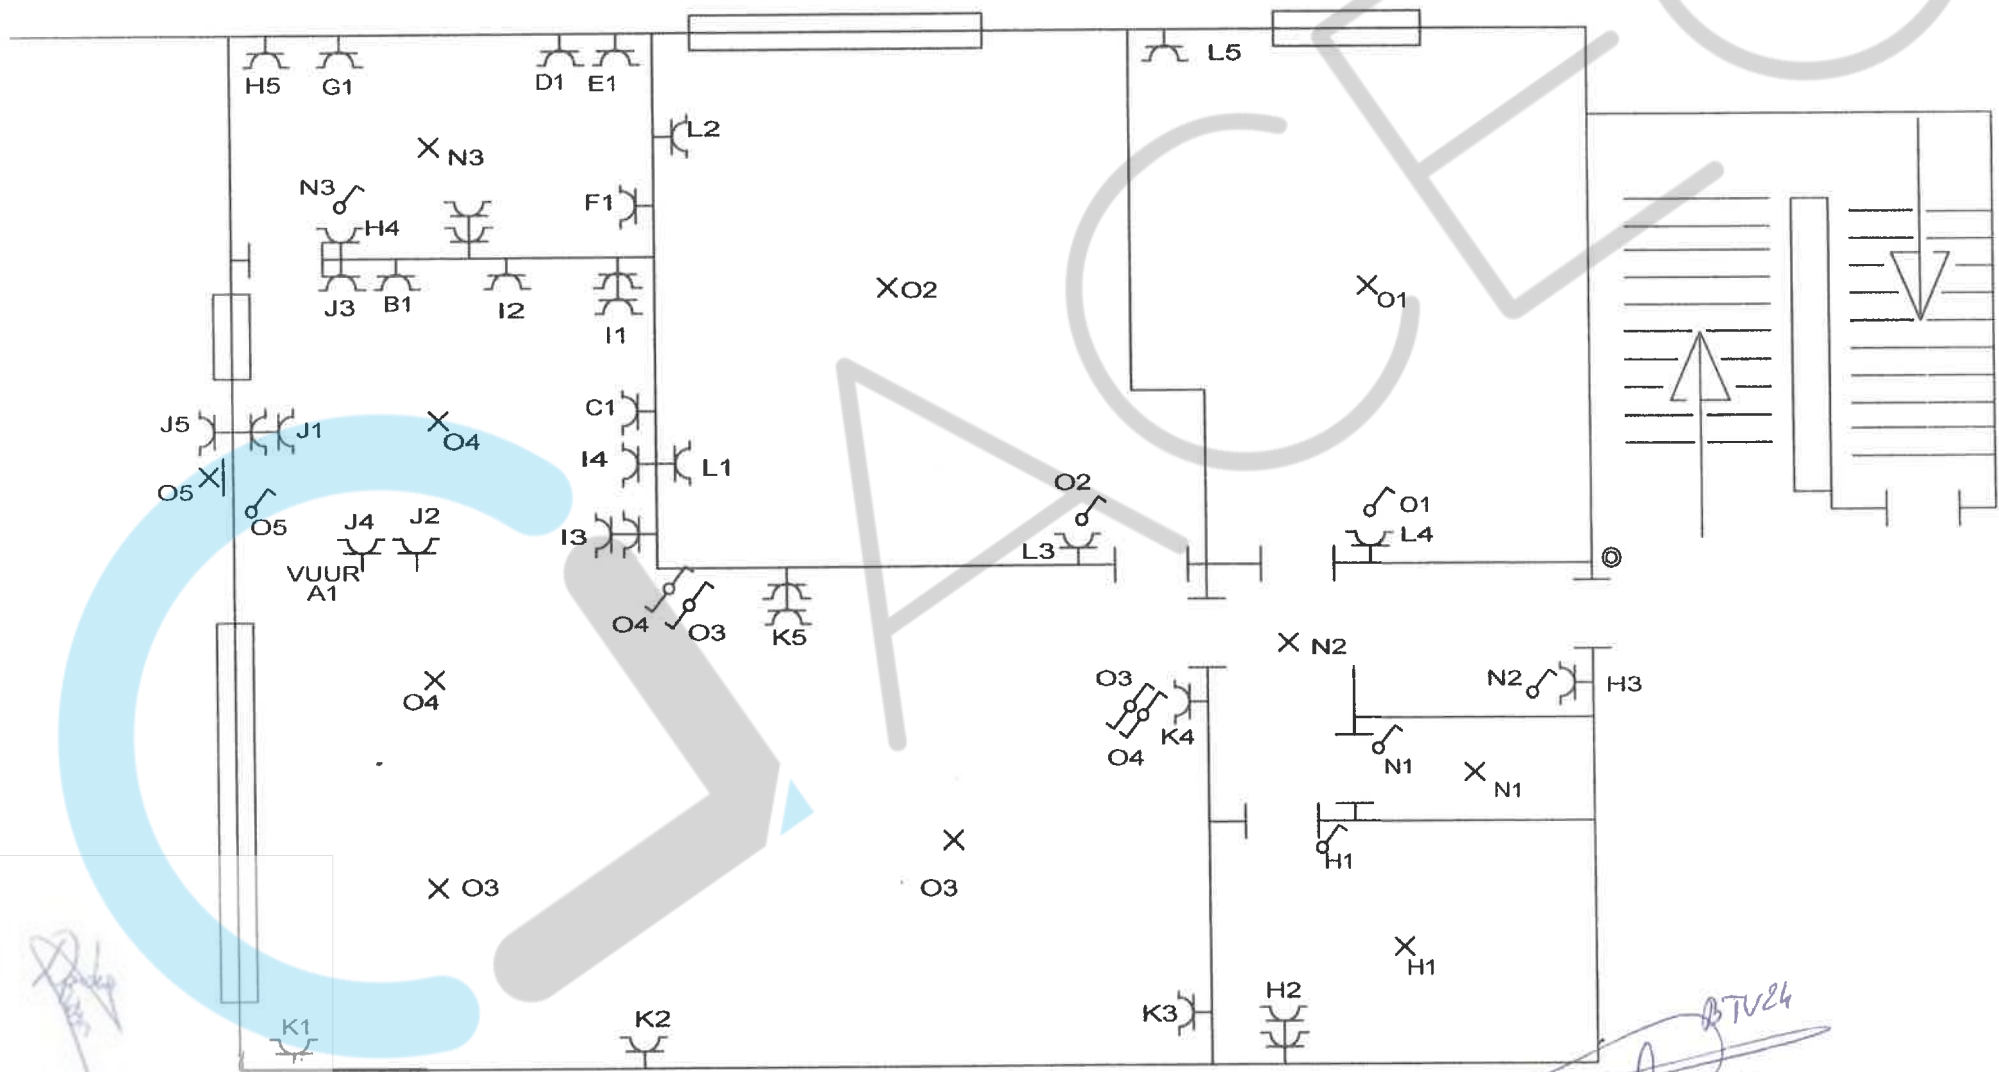

Robin Dardenne
ACEG VZW - #363

04/06/2026