


Berging B1.-1.7 : schaal 1/50

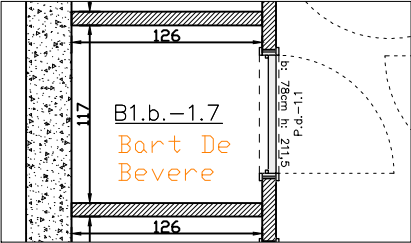



EXTRA INFO ELEKTRICITEIT
Schakelaar en stopcontacten horizontaal plaatsen aan de tafel
1 Schakelaar voorzien voor de lichtpunten in de nachthal, toilet en berging
Lichtpunten - toilet, nachthal en badkamer gaat de klant zelf inbouwspots plaatsen - GEEN METALSTUD ROND LICHTPUNT VOOZIEN !!
Aanduiding grijs vierkant op grondplan

Index	Omschrijving
D	Voorstel elektriciteit en verwarming na bespreking dd 2023-03-06
E	Voorstel sanitair volgens offerte Desco dd 2024-05-23
F	Voorstel keuken volgens plan klant KP dd 2024-08-06
G	Voorstel offerte binnendeuren Nordex dd 2024-05-24
H	Voorstel offerte RG tegels dd 2024-11-19

- Algemene opmerkingen:
- Stopcontacten worden steeds horizontaal geplaatst, tenzij anders vermeld.
 - Schakelaars worden steeds verticaal geplaatst, tenzij anders vermeld.
 - Stopcontacten en schakelaars boven keukenwerkblad worden steeds horizontaal geplaatst, op 110cm hoogte, tenzij anders vermeld.
 - Meubilair en uitrusting weergegeven ten indicatieve titel.
 - Alle afmetingen op dit plan zijn theoretisch en kunnen in praktijk licht afwijken.
 - Wijzigingen aan schachten, ramen of dragende muren en verplaatsen van inkomdeuren zijn om technische redenen niet mogelijk.
 - Bij hoogbouw is er een verplichting voor het voorzien van sprinklers. Deze zijn indicatief ingetekend op het plan. De effectieve inplanting zal bepaald worden door het studiebureau i.f.v. de geldende normering.
 - Inplanting van de andere technieken zijn onder voorbehoud van goedkeuring van desbetreffend studiebureau en kunnen in praktijk licht afwijken.
 - Exacte positie van ventilatiebox / pulsie / extractie, warmtepomp en verlaagde plafonds nog nader te bepalen.

VERWARMING

- **ZONE 1:** Leefruimte + Inkom/nachthal + Badkamer + Toilet + Keuken
- **ZONE 2:** Slaapkamer 1

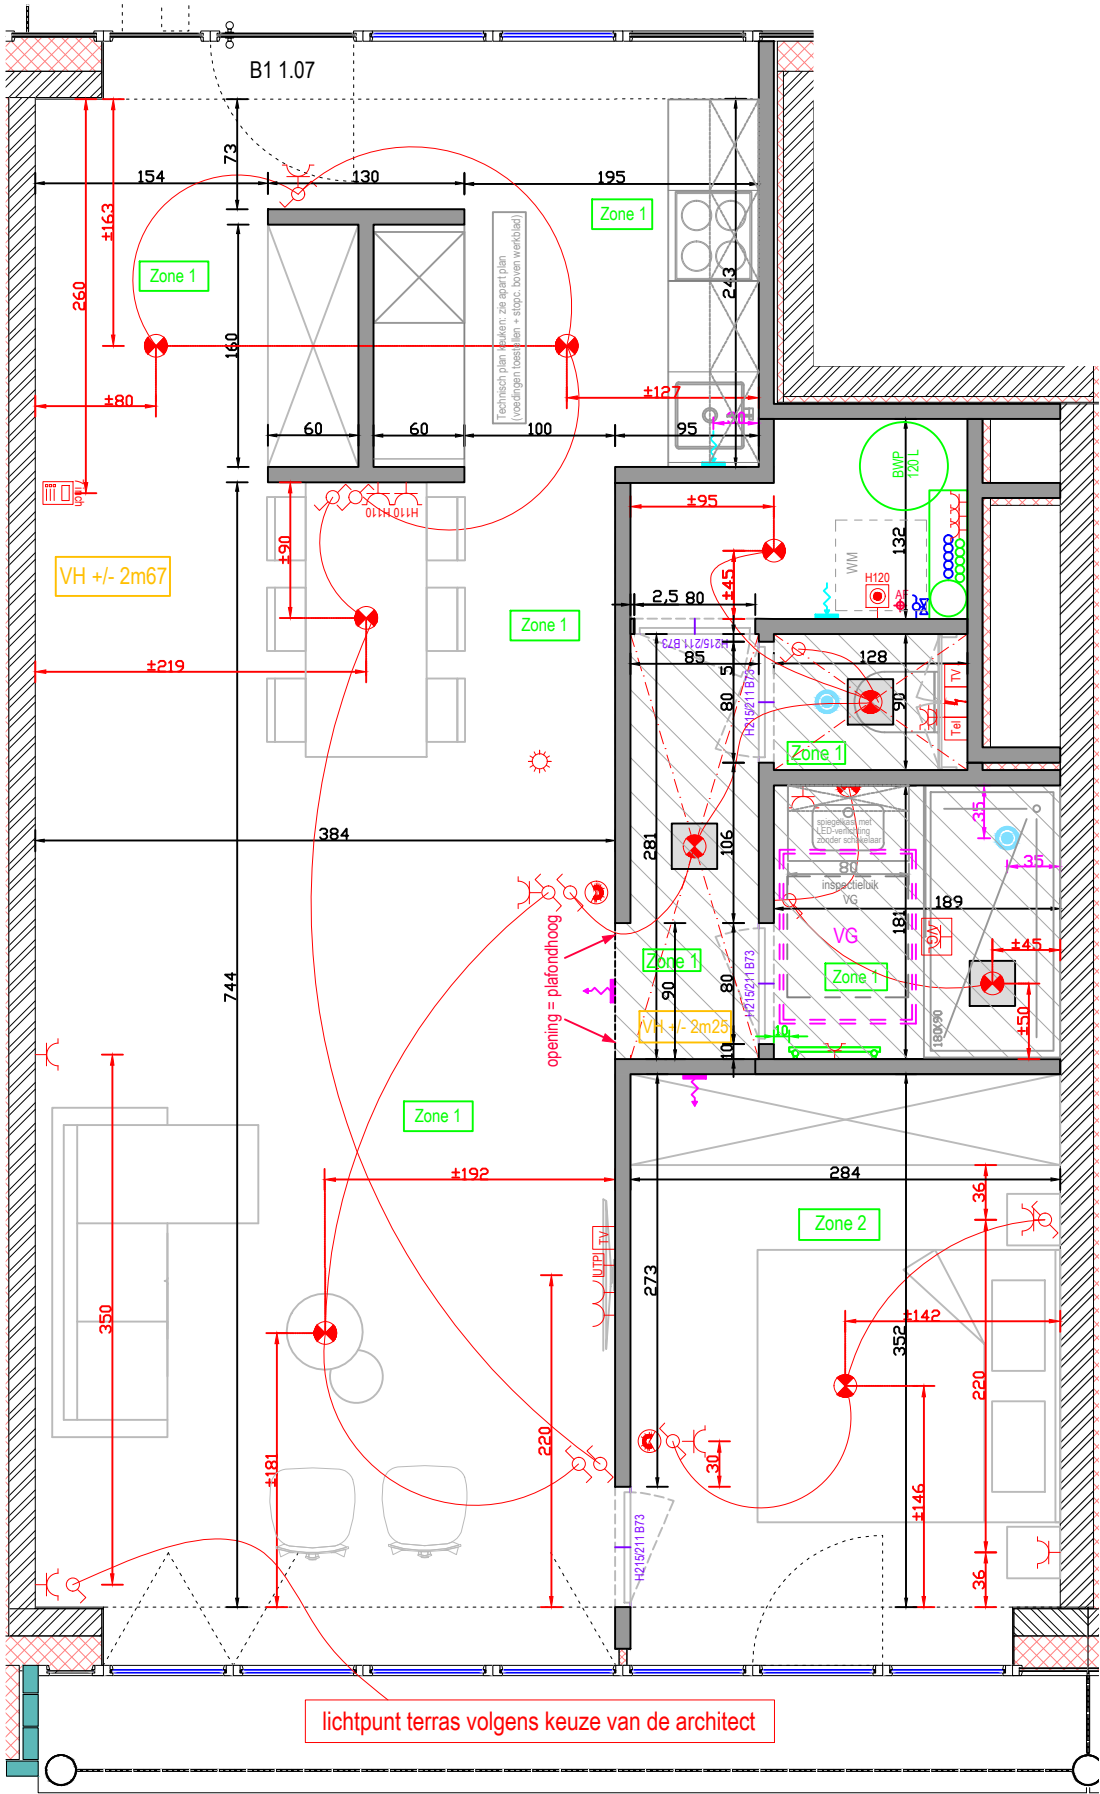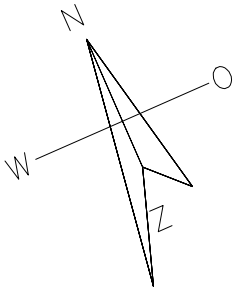

TRIPLE LIVING




GRÖENE POORT
Antwerpen

Appartement B1 1.07

Parking --

Berging B1.-1.7

Handtekening + datum
VOOR AKKOORD

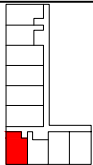

B1 1.07

Datum
20/02/2025
Index
H
Schaal
1/50
Klantencoördinator
Sandra D.