


TOIT PLAT R + 1

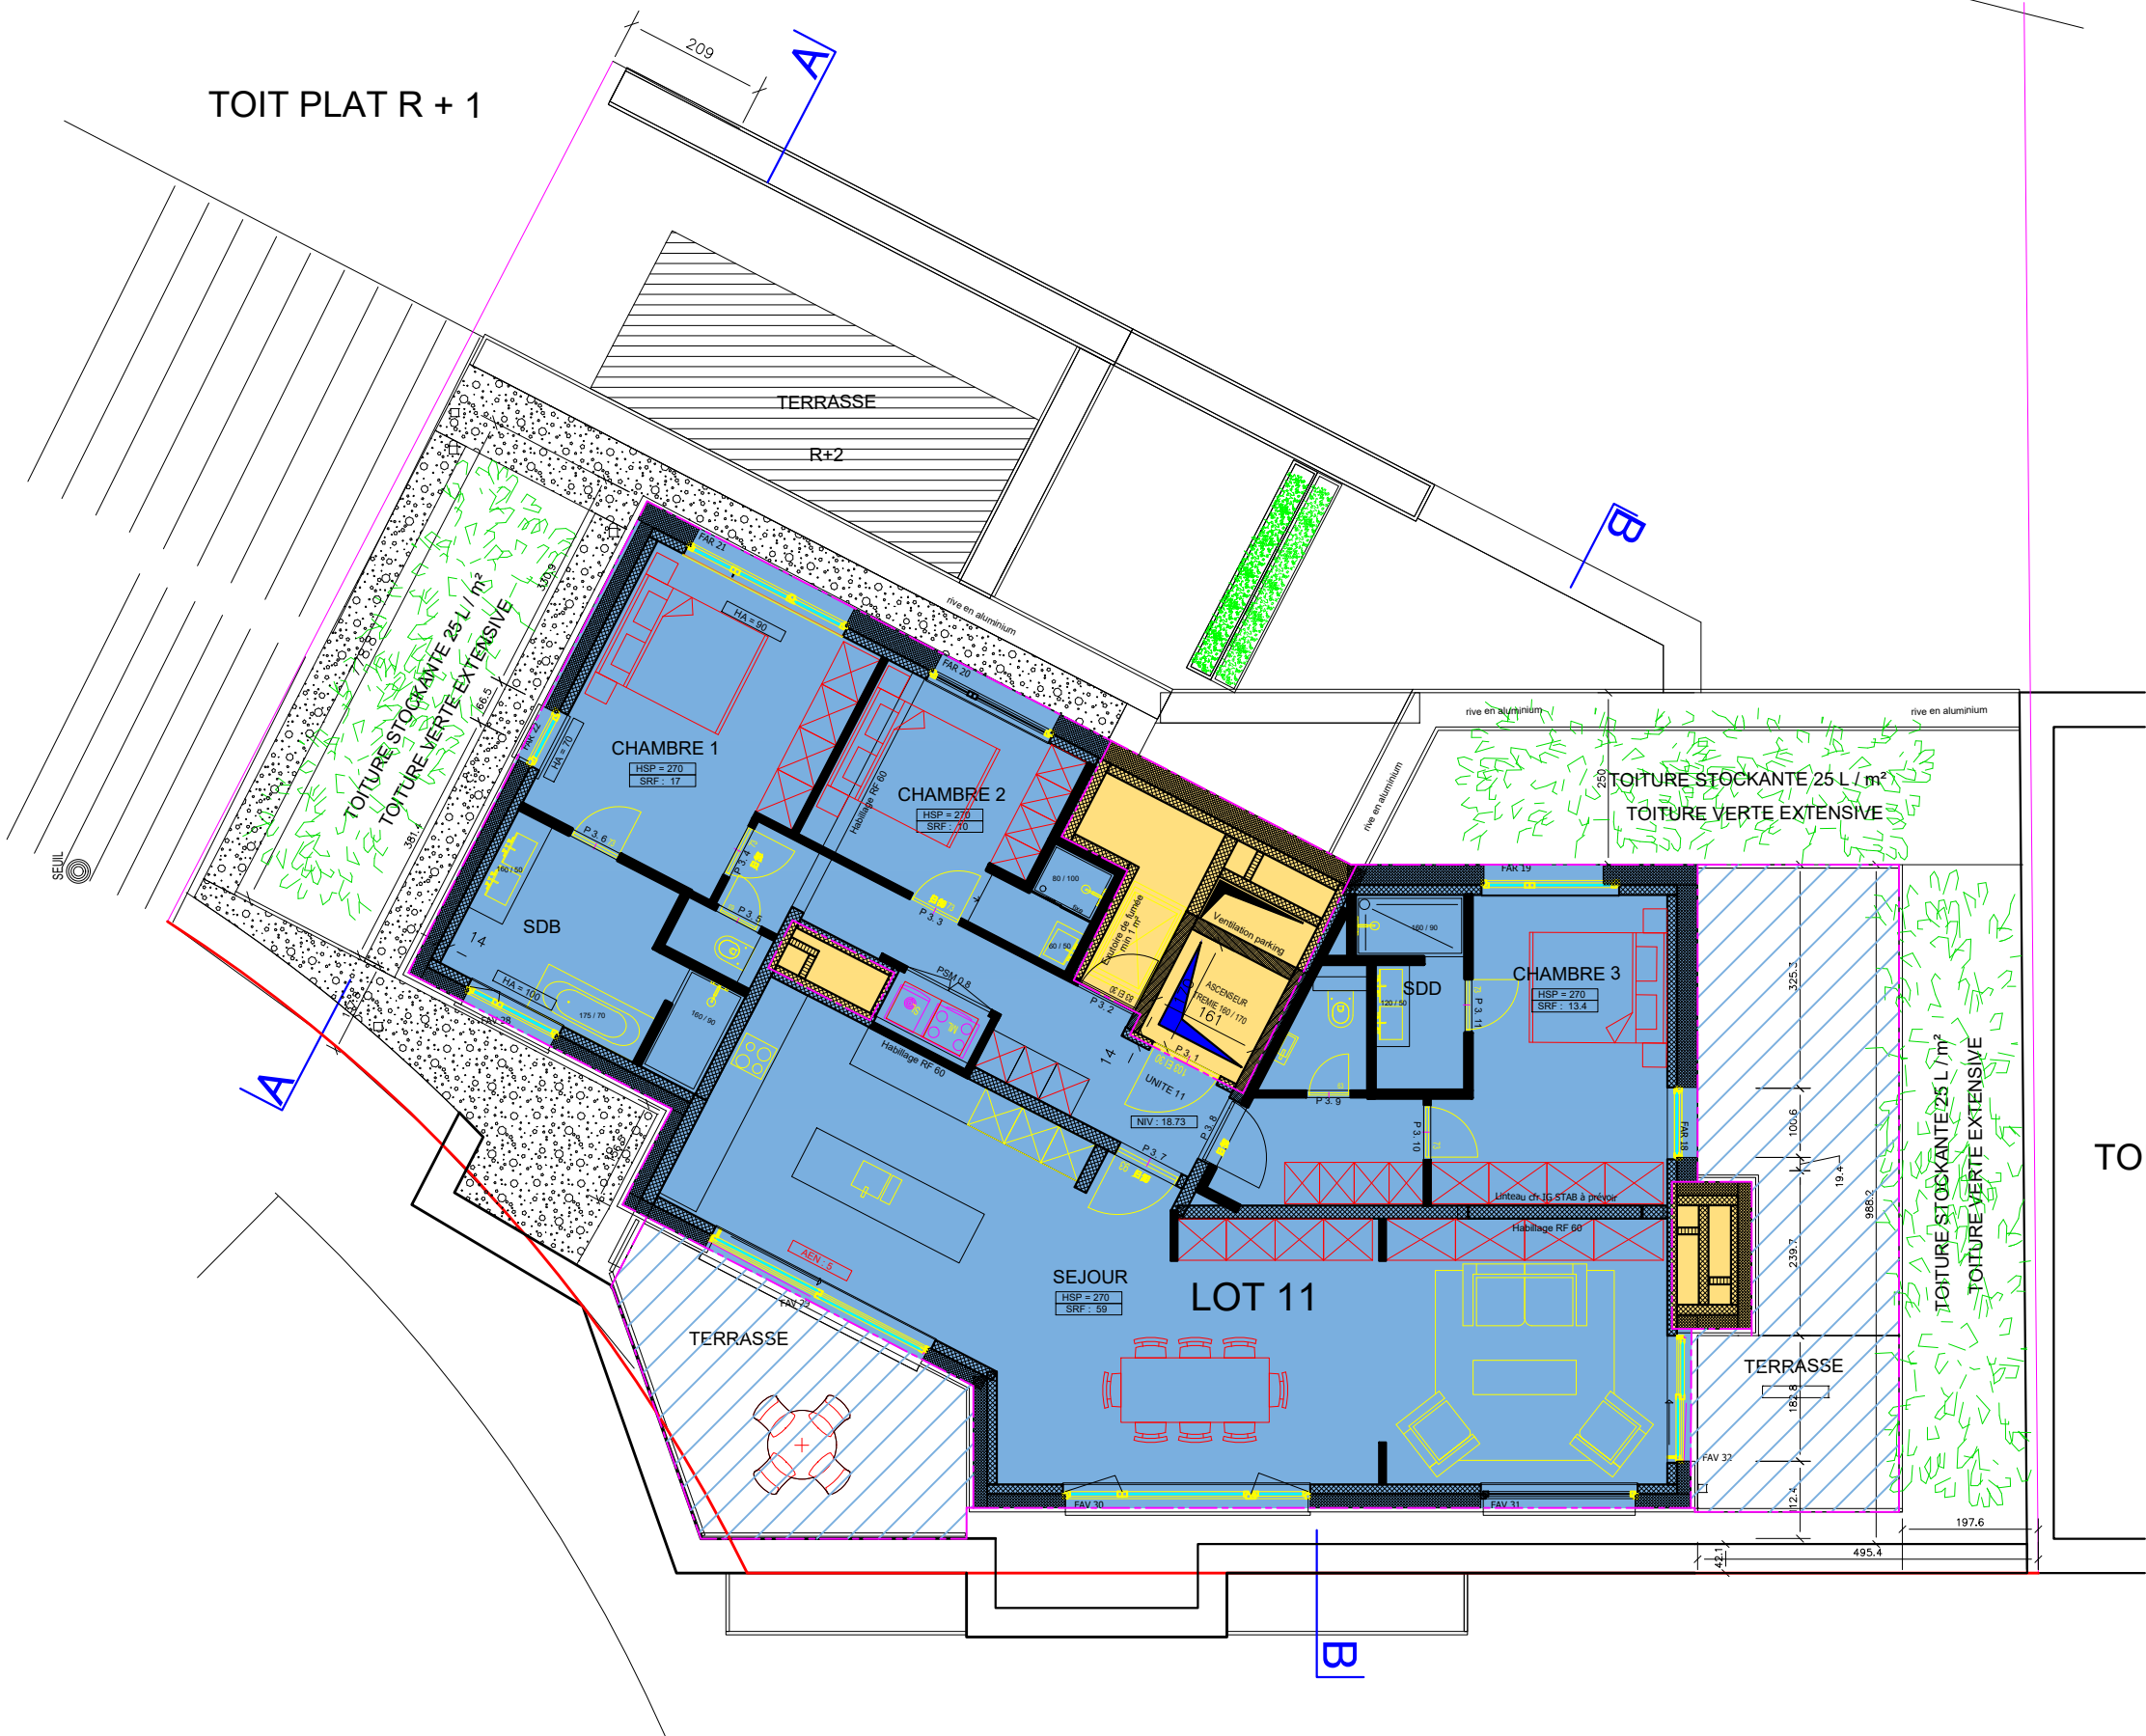

Bureau Devillers SPRL
Géomètres Experts
523 Avenue Louise
1050 Bruxelles
GEO 071060
mail: info@bureaudevillers.com
tel: +32 (0) 2 360 36 00
fax: +32 (0) 2 308 32 42
m: +32 (0) 479 32 45 63



Plans 3ème Etage

Echelle:
1/150

Date:
01.07.2022

Plans destinés à la réalisation
de l'acte de base du bien sis
27 Avenue Fortin
1030 Schaerbeek
4ème Division Section B
Parcelles 423 I 6 & 423 t 6