



AIB-VINÇOTTE BELGIUM association sans but lucratif
 Head office: Business Class Kantorenpark • Jan Olieslagerslaan 35 • 1800 Vilvoorde
 tél +32 (0)2 674 57 11 • fax +32 (0)2 674 59 59 • info@vincotte.be • www.vincotte.com
 Registered office: Diamant Building • Boulevard A. Reyerslaan 80 • 1030 Brussels
 Numéro d'entreprise: BE 0402.726.875
 Safety, quality and environmental services

AV Antwerpen - Limburg : Tél.: 03 221 86 11 AV Oost & West Vlaanderen : Tél.: 09 244 77 11 Code PC Rési.
 AV Brabant : Tél.: 02 674 57 11 AV Wallonie : Tél.: 081 432 611

Personnes responsables de l'exécution du travail:	RAPPORT n°:
Nom, Prénom: [redacted]	Membre n°:
N° de TVA: [redacted]	Installation: Nom: [redacted]
ou n° de la carte d'identité:	Adresse: [redacted]
Distributeur:	Date de visite:
Compteur: n°: index:	Propriétaire ou Mandataire: Tél.:
Type de comptage: <input type="checkbox"/> jour - <input type="checkbox"/> bihoraire - <input type="checkbox"/> nuit -	Nom, Prénom: <u>Edom</u>
	Adresse: [redacted]
	Demandeur: [redacted]

Type de visite: 270 271 276 RGIE Nature de l'installation: Nouvelle Extension Modifi. Existante Temporaire
 Contrôle sur base des prescriptions du RGIE: art. 86 87 88 95 RGPT
 Installation conçue pour la tension de 230 V, AC, Protection branchement: A Type:
 Description du branchement: Type câble: Section: 8 mm²
 Alimentation tableau principal: x mm² Nbre de tableaux: 1 Nombre de circuits terminaux: 8
 Type de prise de terre: Boucle Résistance de dispersion: 3,6 Ohms Isolation général: 10 M Ohms

PROCES-VERBAL DE CONTROLE D'UNE INSTALLATION ELECTRIQUE A BASSE TENSION

DESCRIPTION DE L'INSTALLATION: les schémas de position et unifilaires font parties intégrantes du rapport

<u>Voir schéma</u>		

INFRACTIONS (voir la signification des numéros au verso):

0

Le différentiel général était a été plombé
 L'installation électrique doit être recontrôlée avant le 18/03/11 ainsi qu'avant la mise en service de modifications ou extensions importantes telles que l'ajout d'un circuit.

Conclusion:
 LA NOUVELLE INSTALLATION ELECTRIQUE - EST - N'EST PAS - CONFORME AUX PRESCRIPTIONS REPRISES CI-DESSUS.
 L'INSTALLATION - ETAIT PEUT ETRE - NE PEUT PAS ETRE - MISE SOUS TENSION

PROCES-VERBAL DE CONTROLE DE L'INSTALLATION EXISTANTE (ART. 276 DU RGIE)


INFRACTIONS sur la partie existante (voir la signification des numéros au verso):

~~.....~~


Les installations doivent faire l'objet d'un nouveau contrôle avant le
 Conformément à l'art. 274 de RGIE, les travaux nécessaires pour faire disparaître les infractions constatées au moment de la visite doivent être exécutés sans retard et toutes mesures adéquates doivent être prises pour qu'en cas de maintien en service des installations les infractions ne constituent pas un danger pour les personnes et les biens.

Annexes:
 VISA DU DISTRIBUTEUR:

Pour le Directeur général
 Nom, N° Agent, Signature

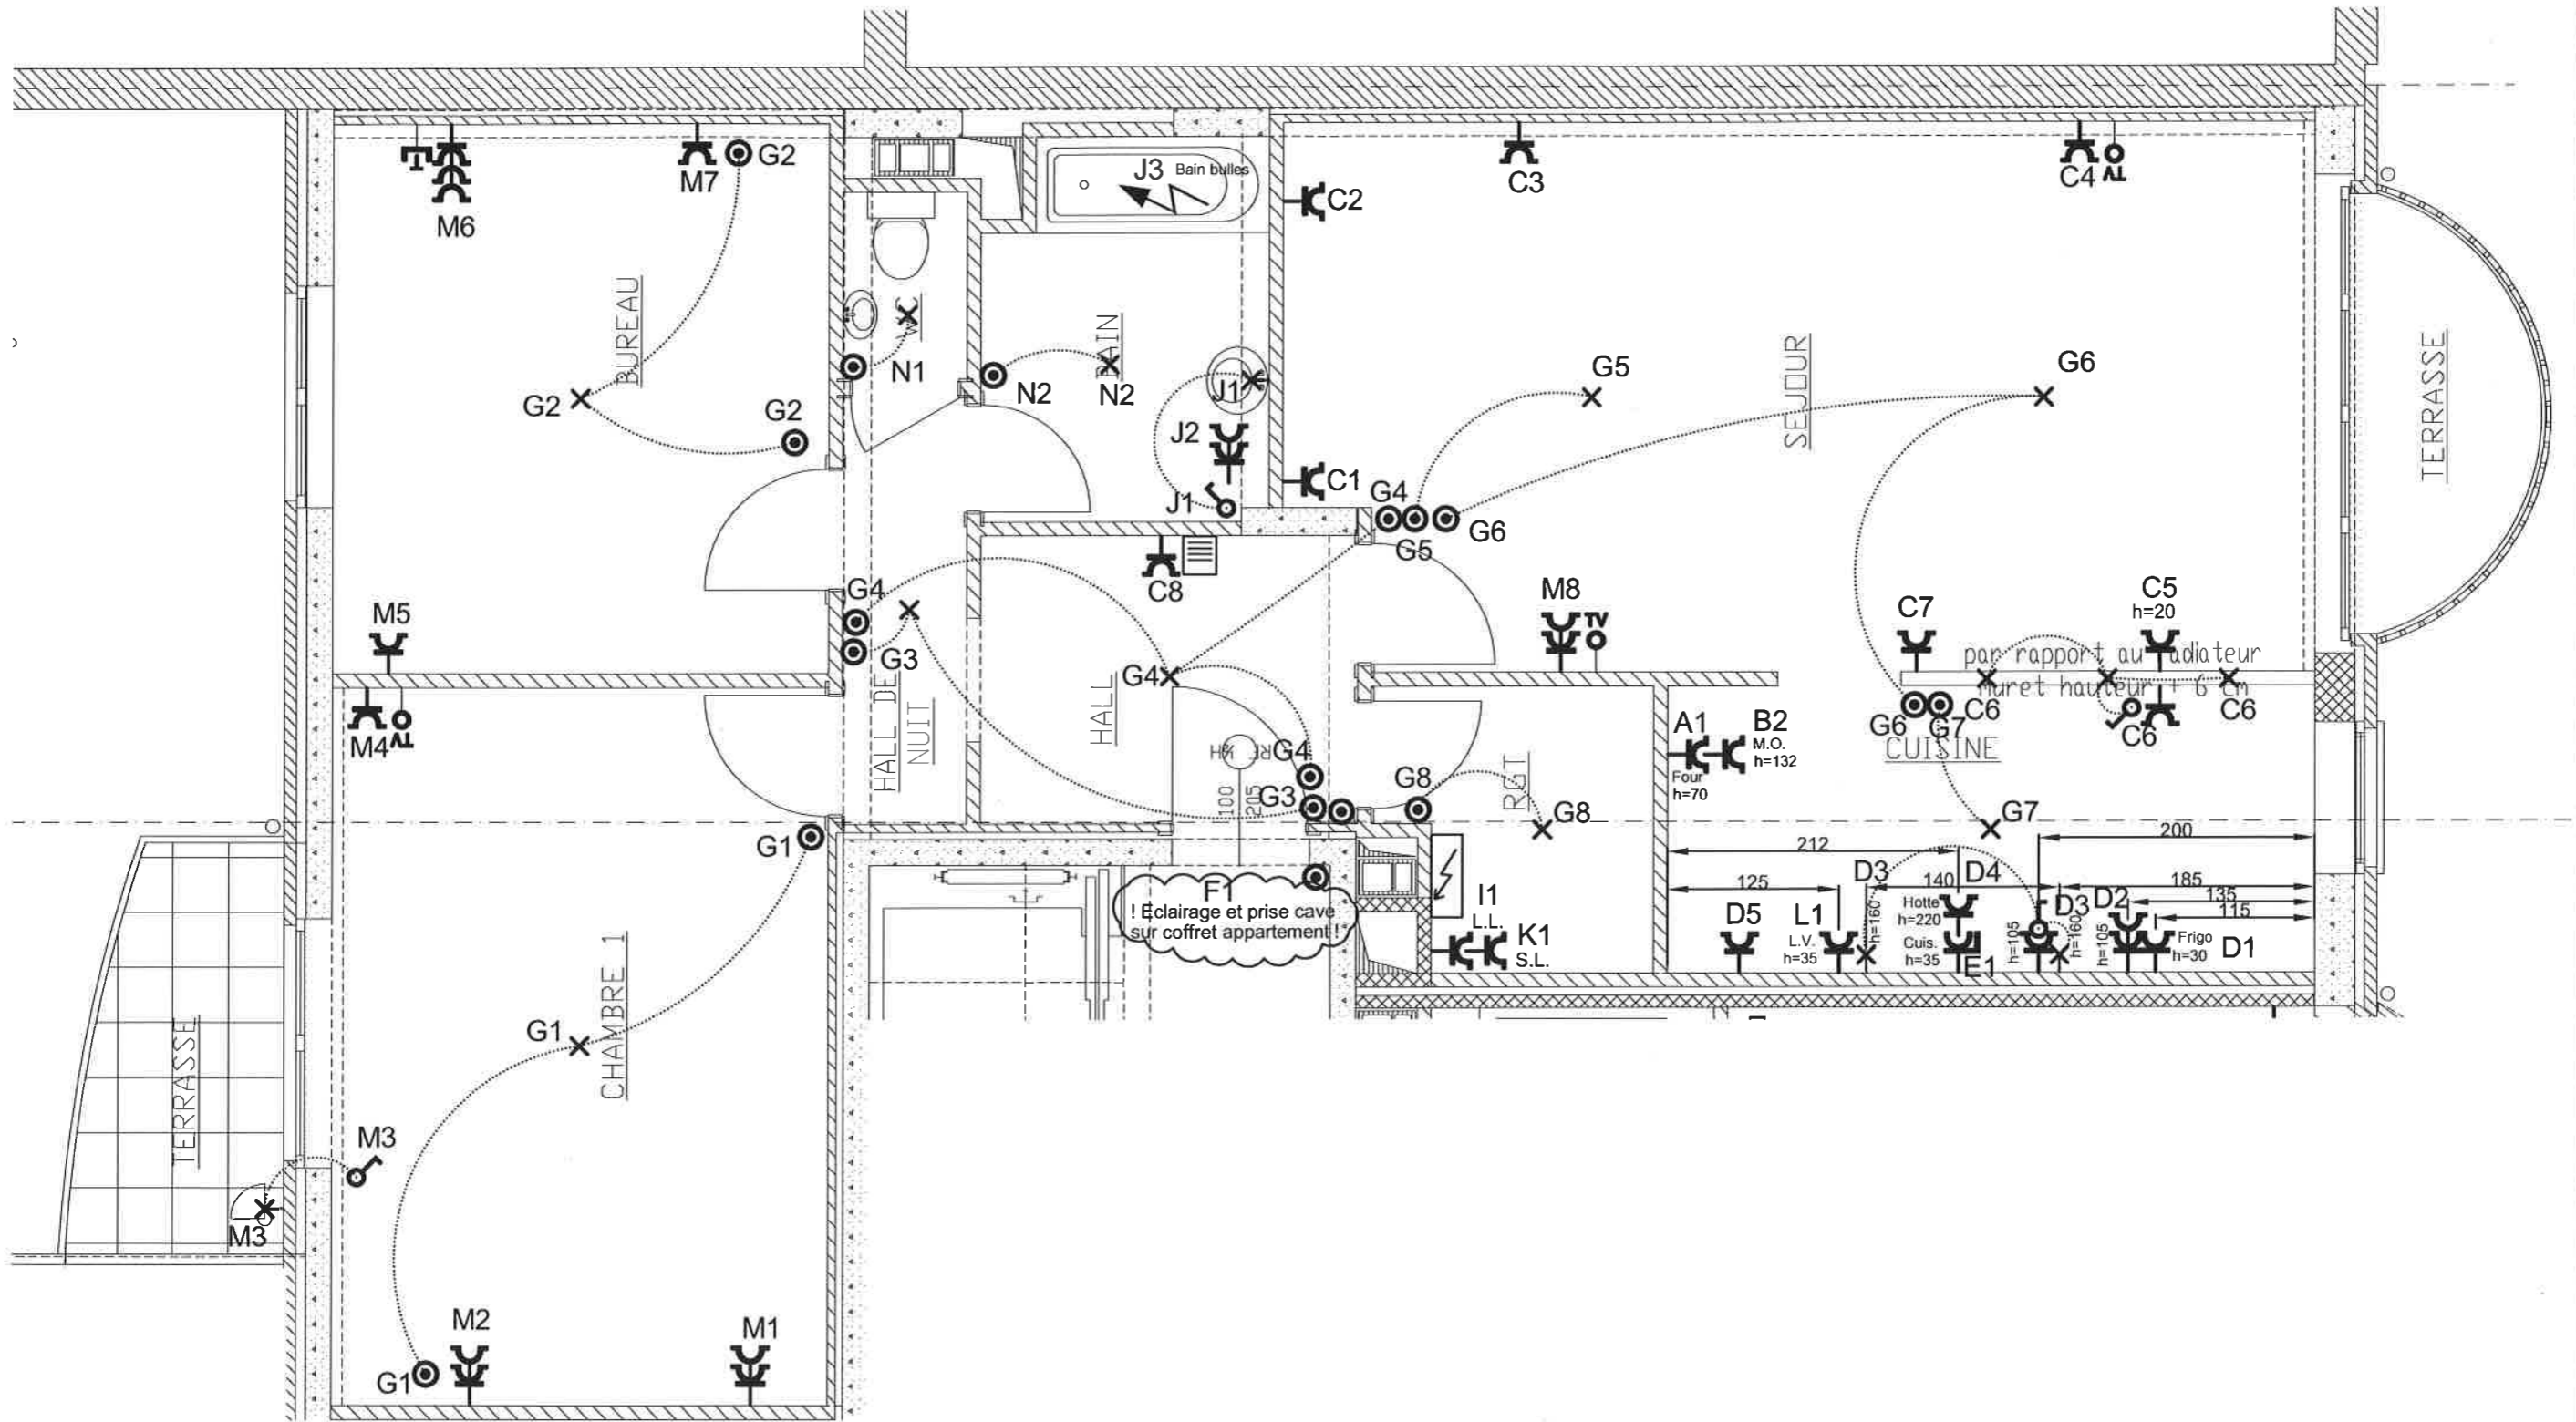

A	15-11-06	AS BUILT		
Balleau i.e.		Rue Hector Denis, 33 4420 Montegnée Tél : 04 239 88 90 Fax: 04 263 19 73	Solico S.A. à Liège M Simon	3926/MDA
EL. APPARTEMENT +1 C			Dessinateur : DIDDEN M.	Date : 06-11-06
			Ech : 1/50	Plan : 4.09.695/+1C Rév.:A

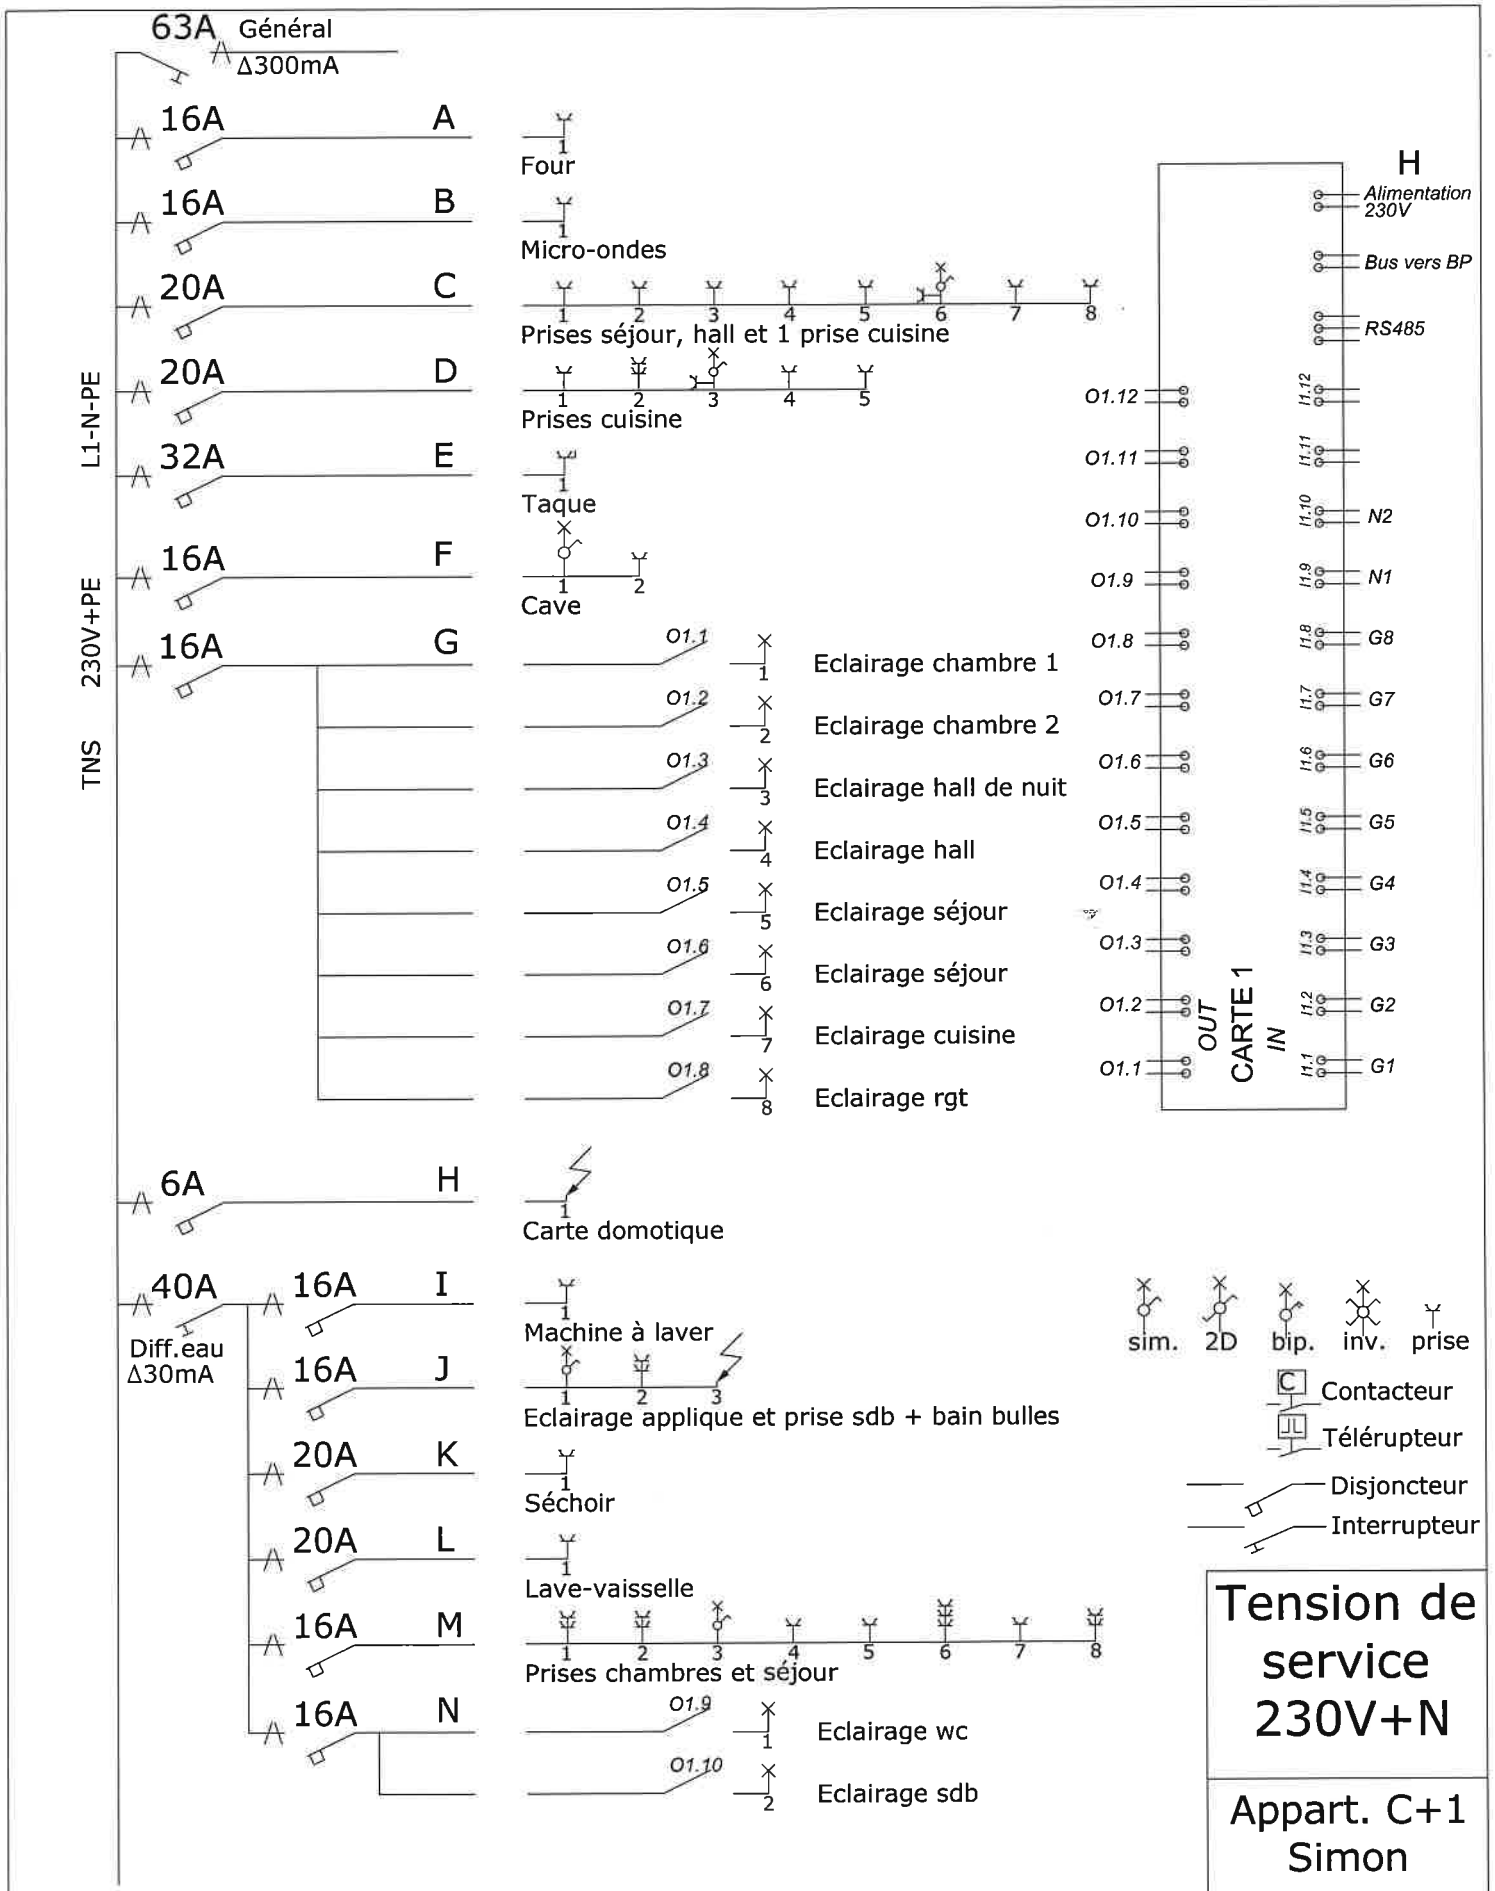

Balleau

i.e.
s.a.

rue Hector Denis, 33
4420 MONTEGNEE

Tél: 04 239 68 90
Fax: 04 263 19 73

Solico s.a. - Liège
Rue Ste-Marie 14-16

Dessiné: M.DIDDEN

Feuille 1 de 1 Plan 5.09.701/C+1

3926/MDA

Date: 15-11-06

Appart. C+1
Simon

Tension de service
230V+N