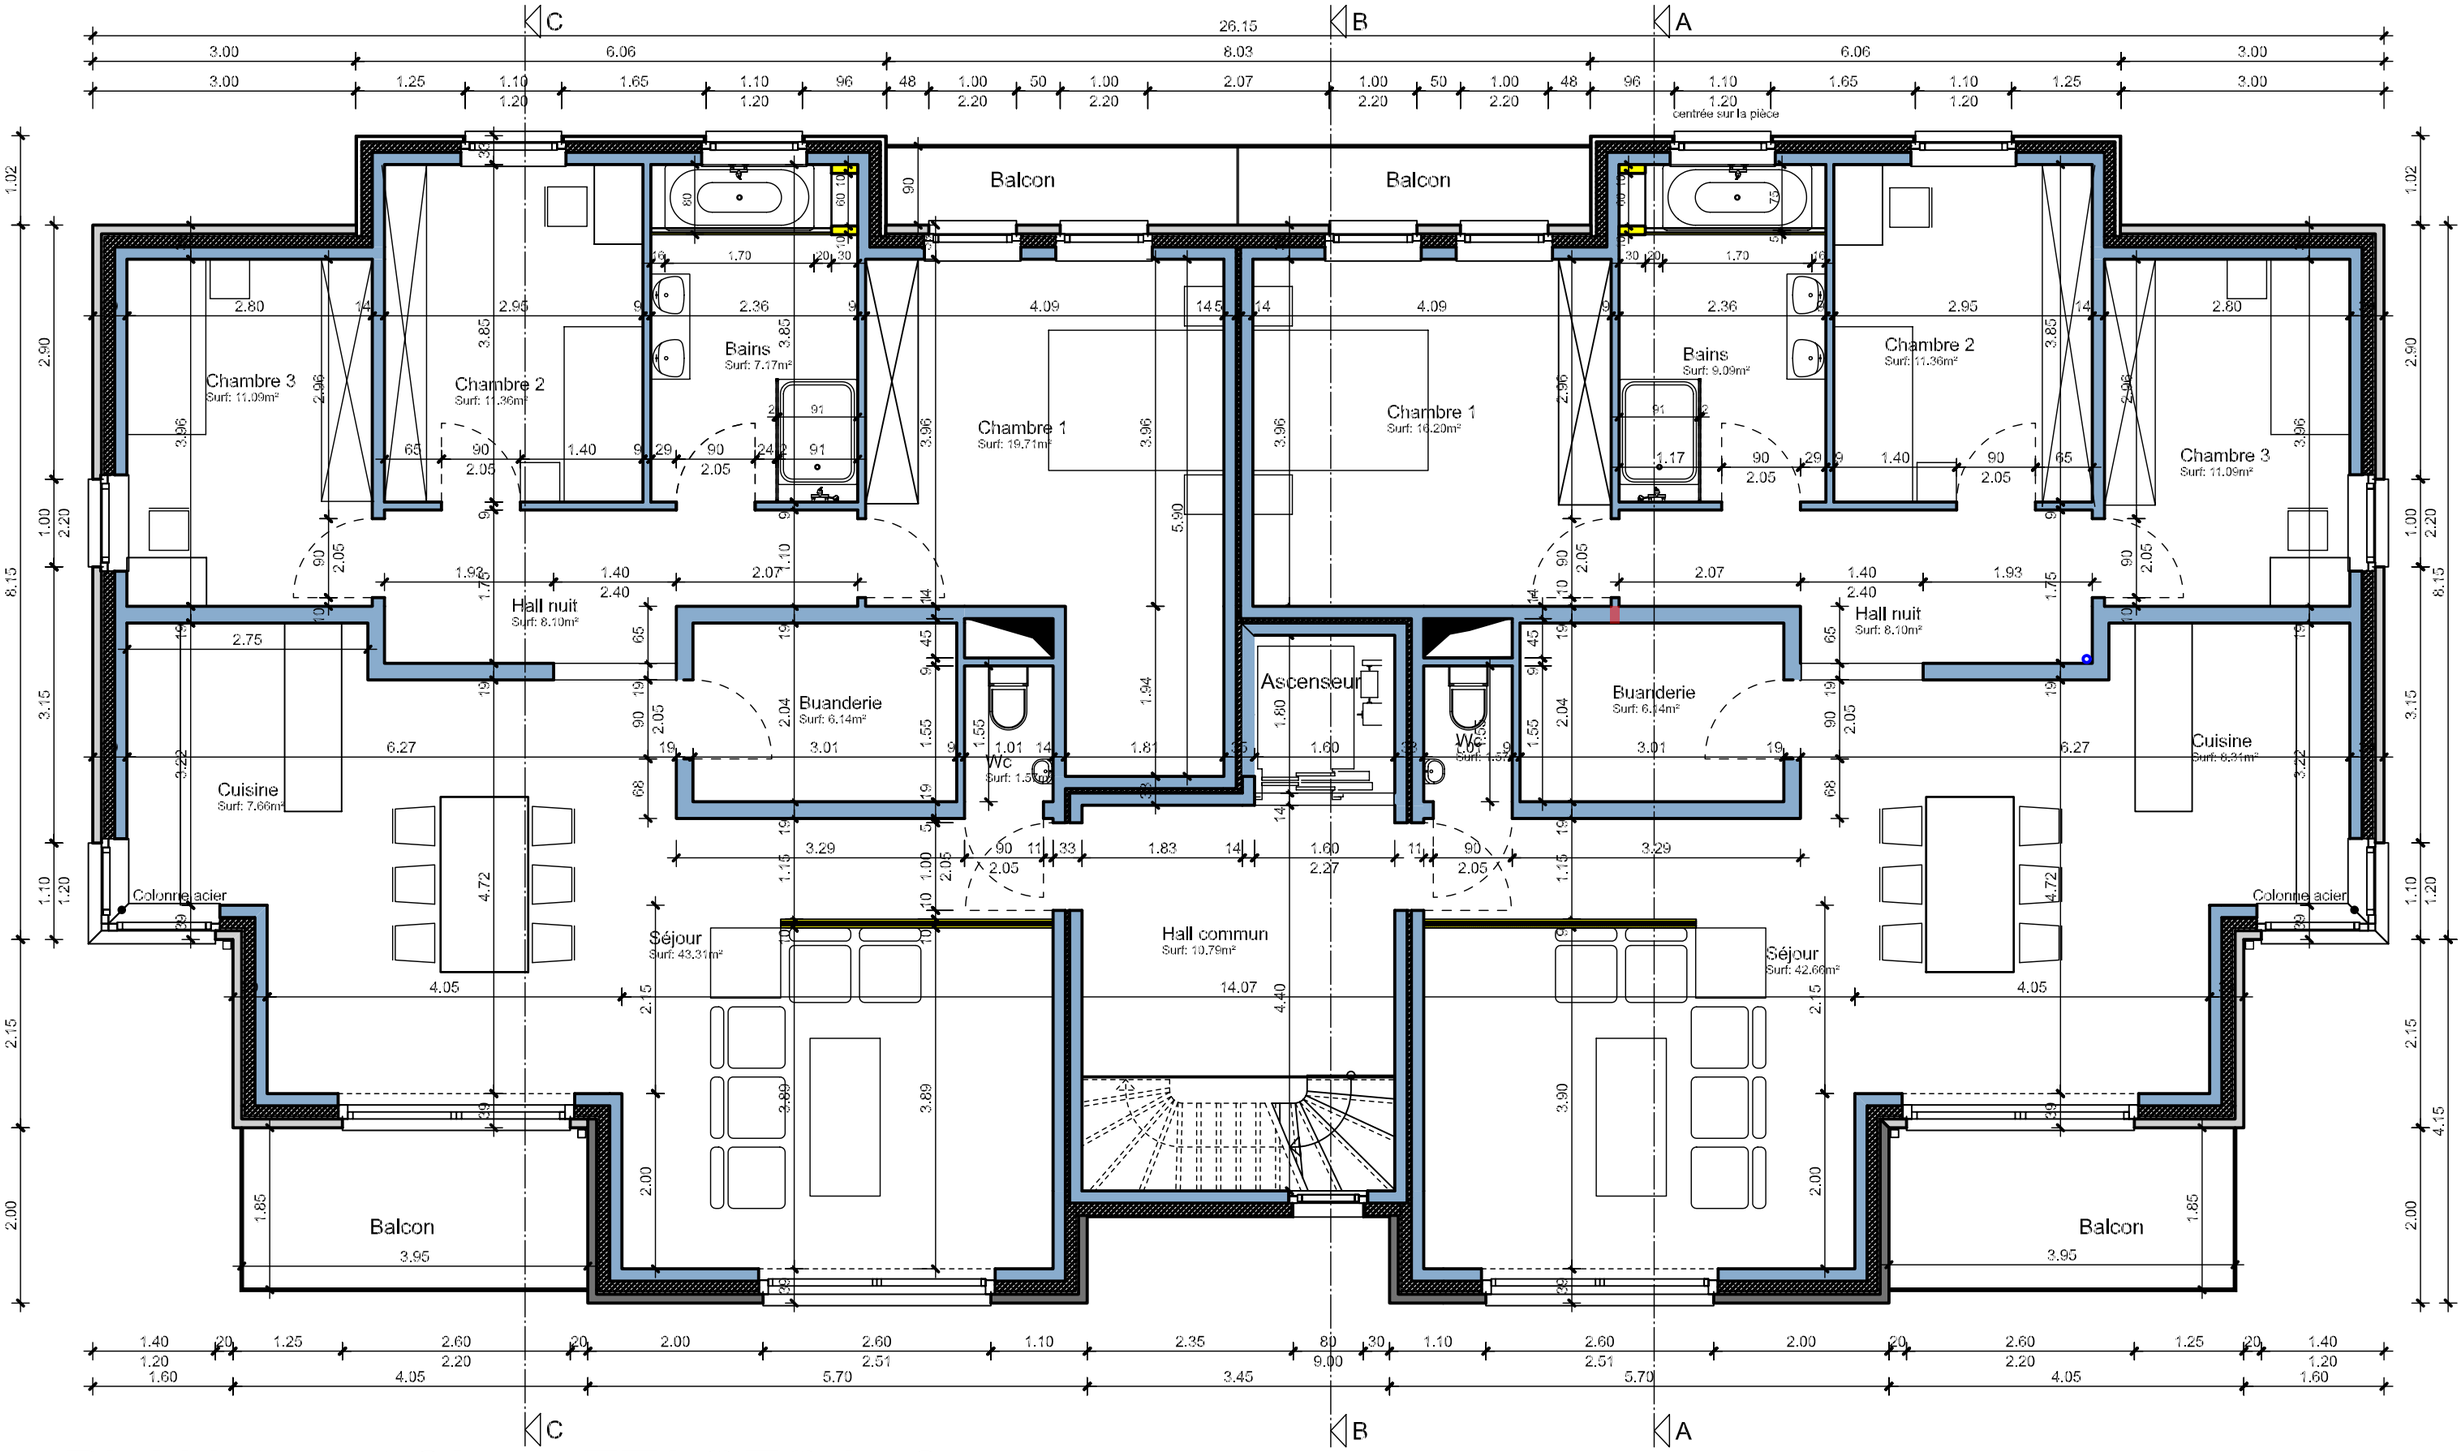

PLAN 1er et 2ème ETAGES Im2

DOSSIER 586/20 Mr MOLENDINI Flavio
Construction des 3 immeubles de 7 appartements
Sise Rue de Florennes à METTET
Bureau d'architecture Luc RIBOUX
architecte@riboux.be Gsm 0475/540.957