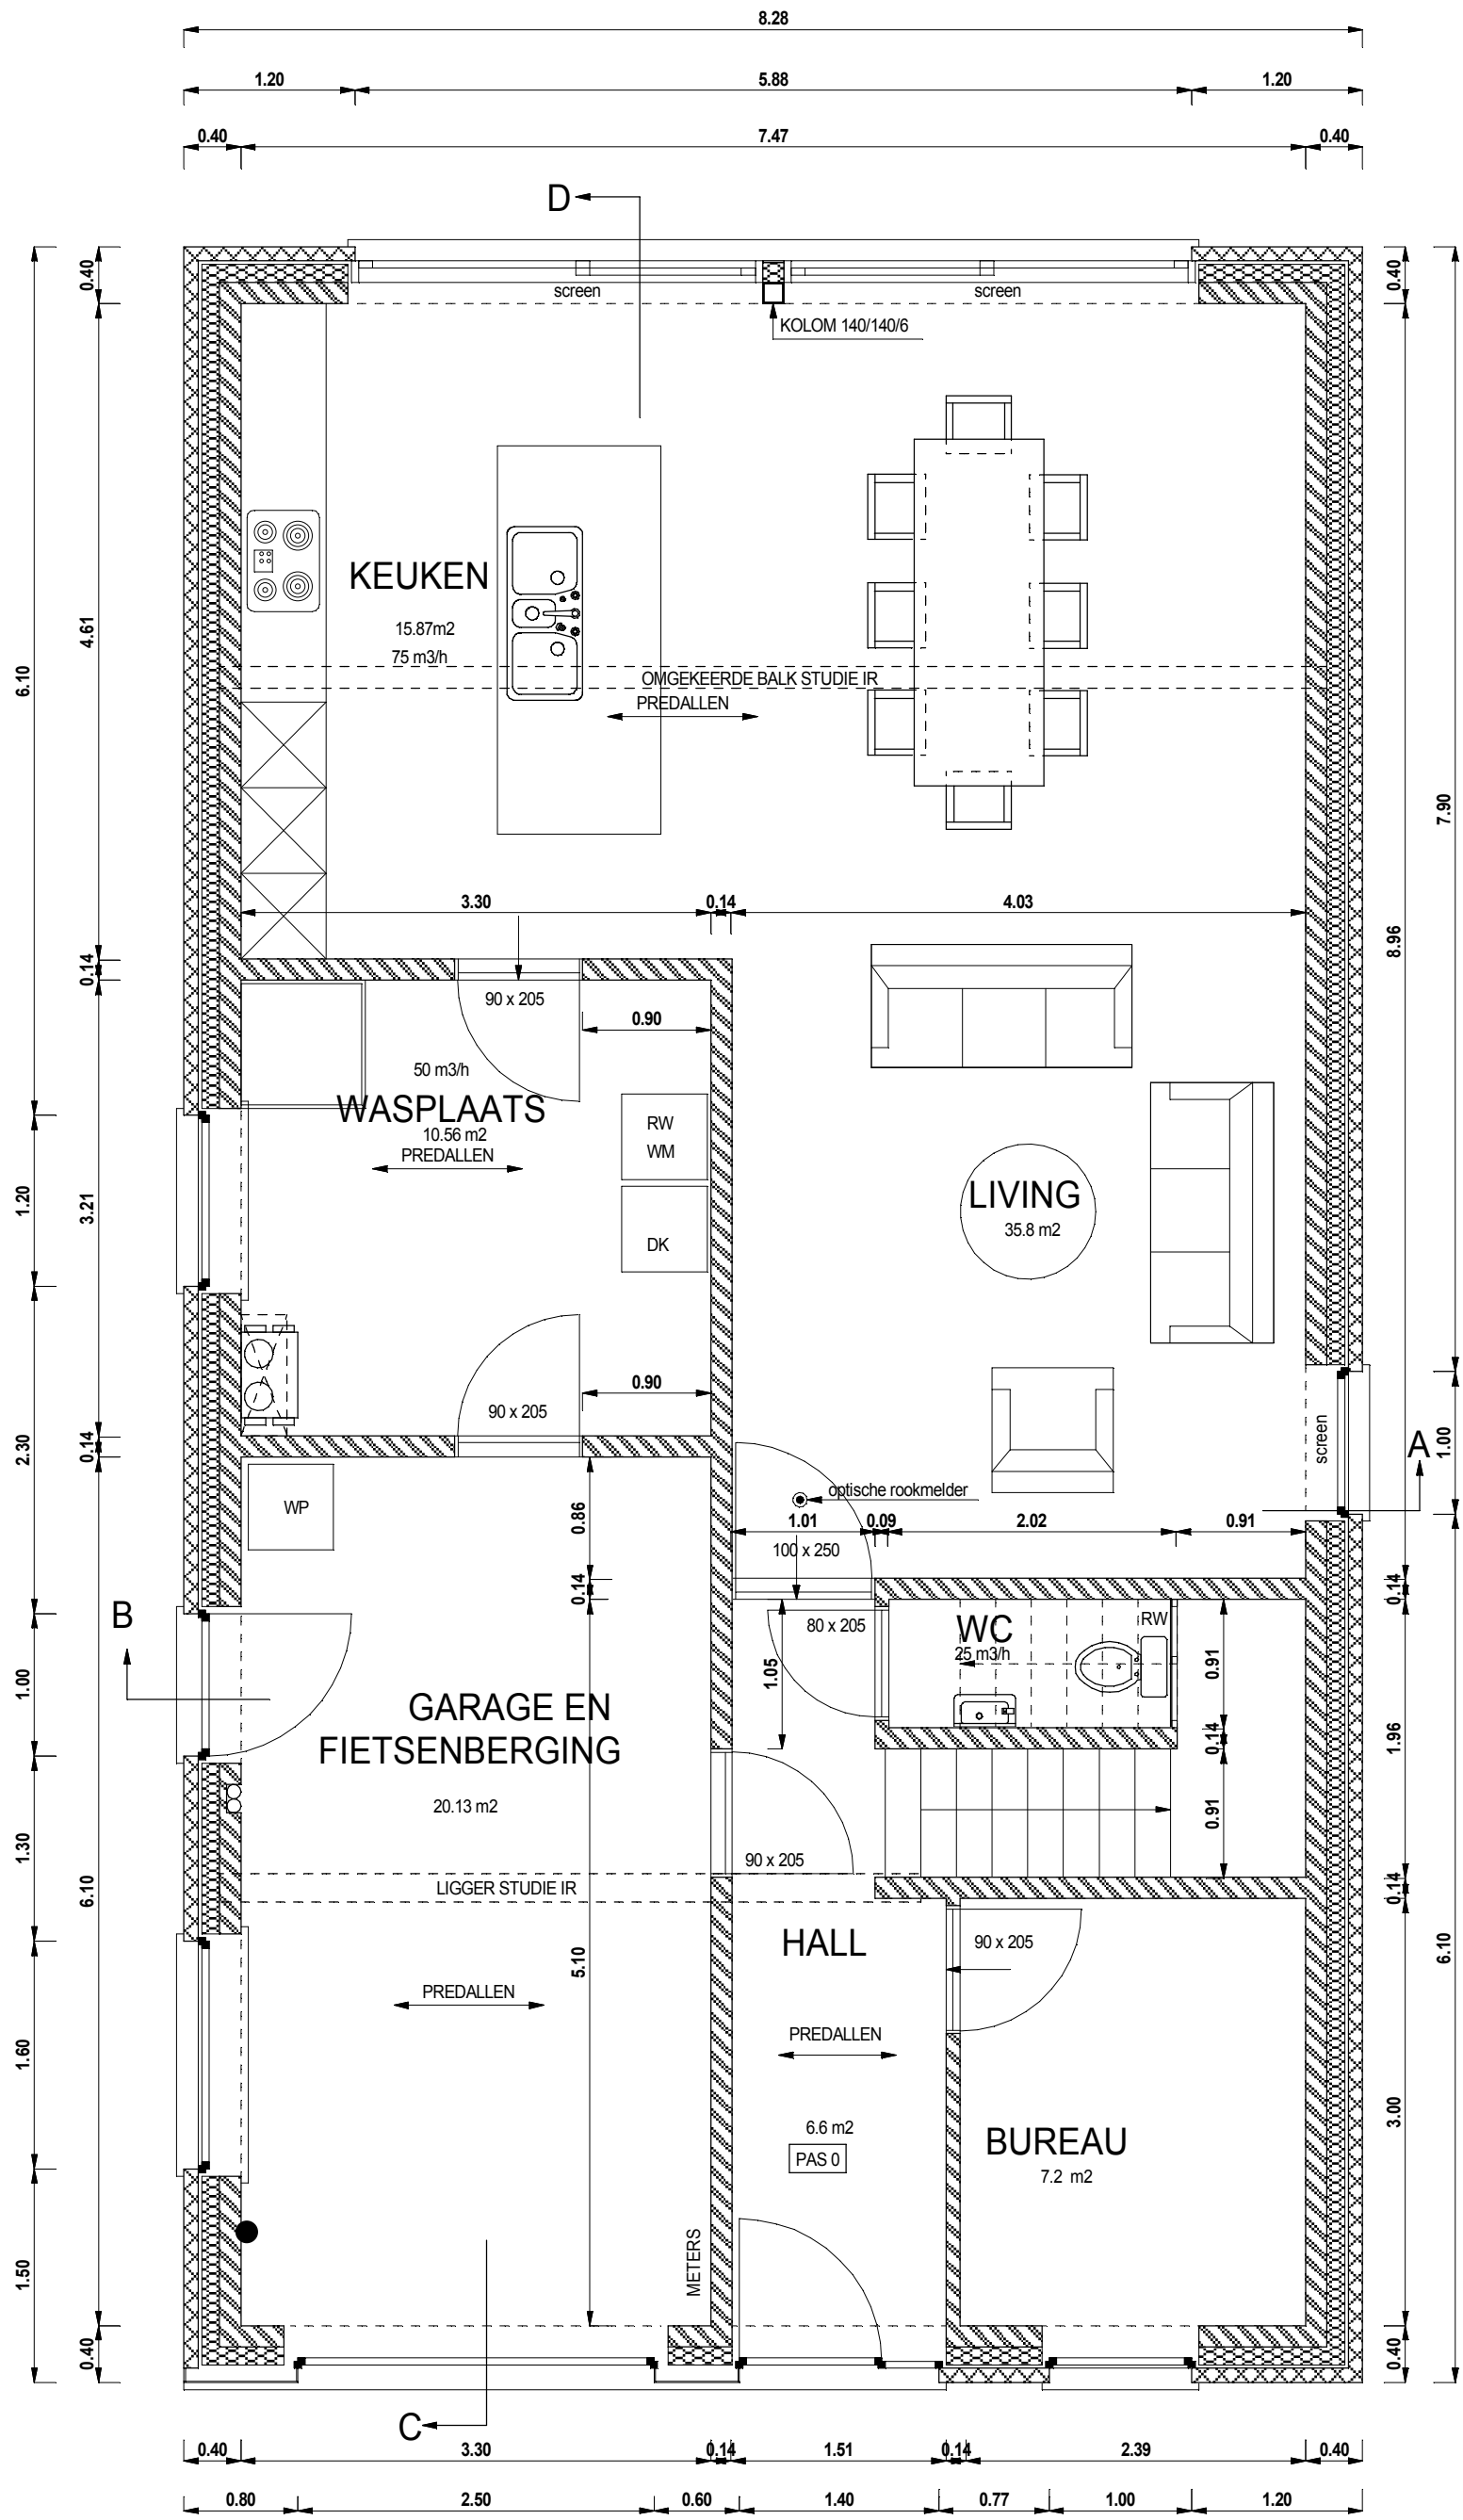

GRONDPLAN 1/50

MATEN IN M

1m 1m 1m

N