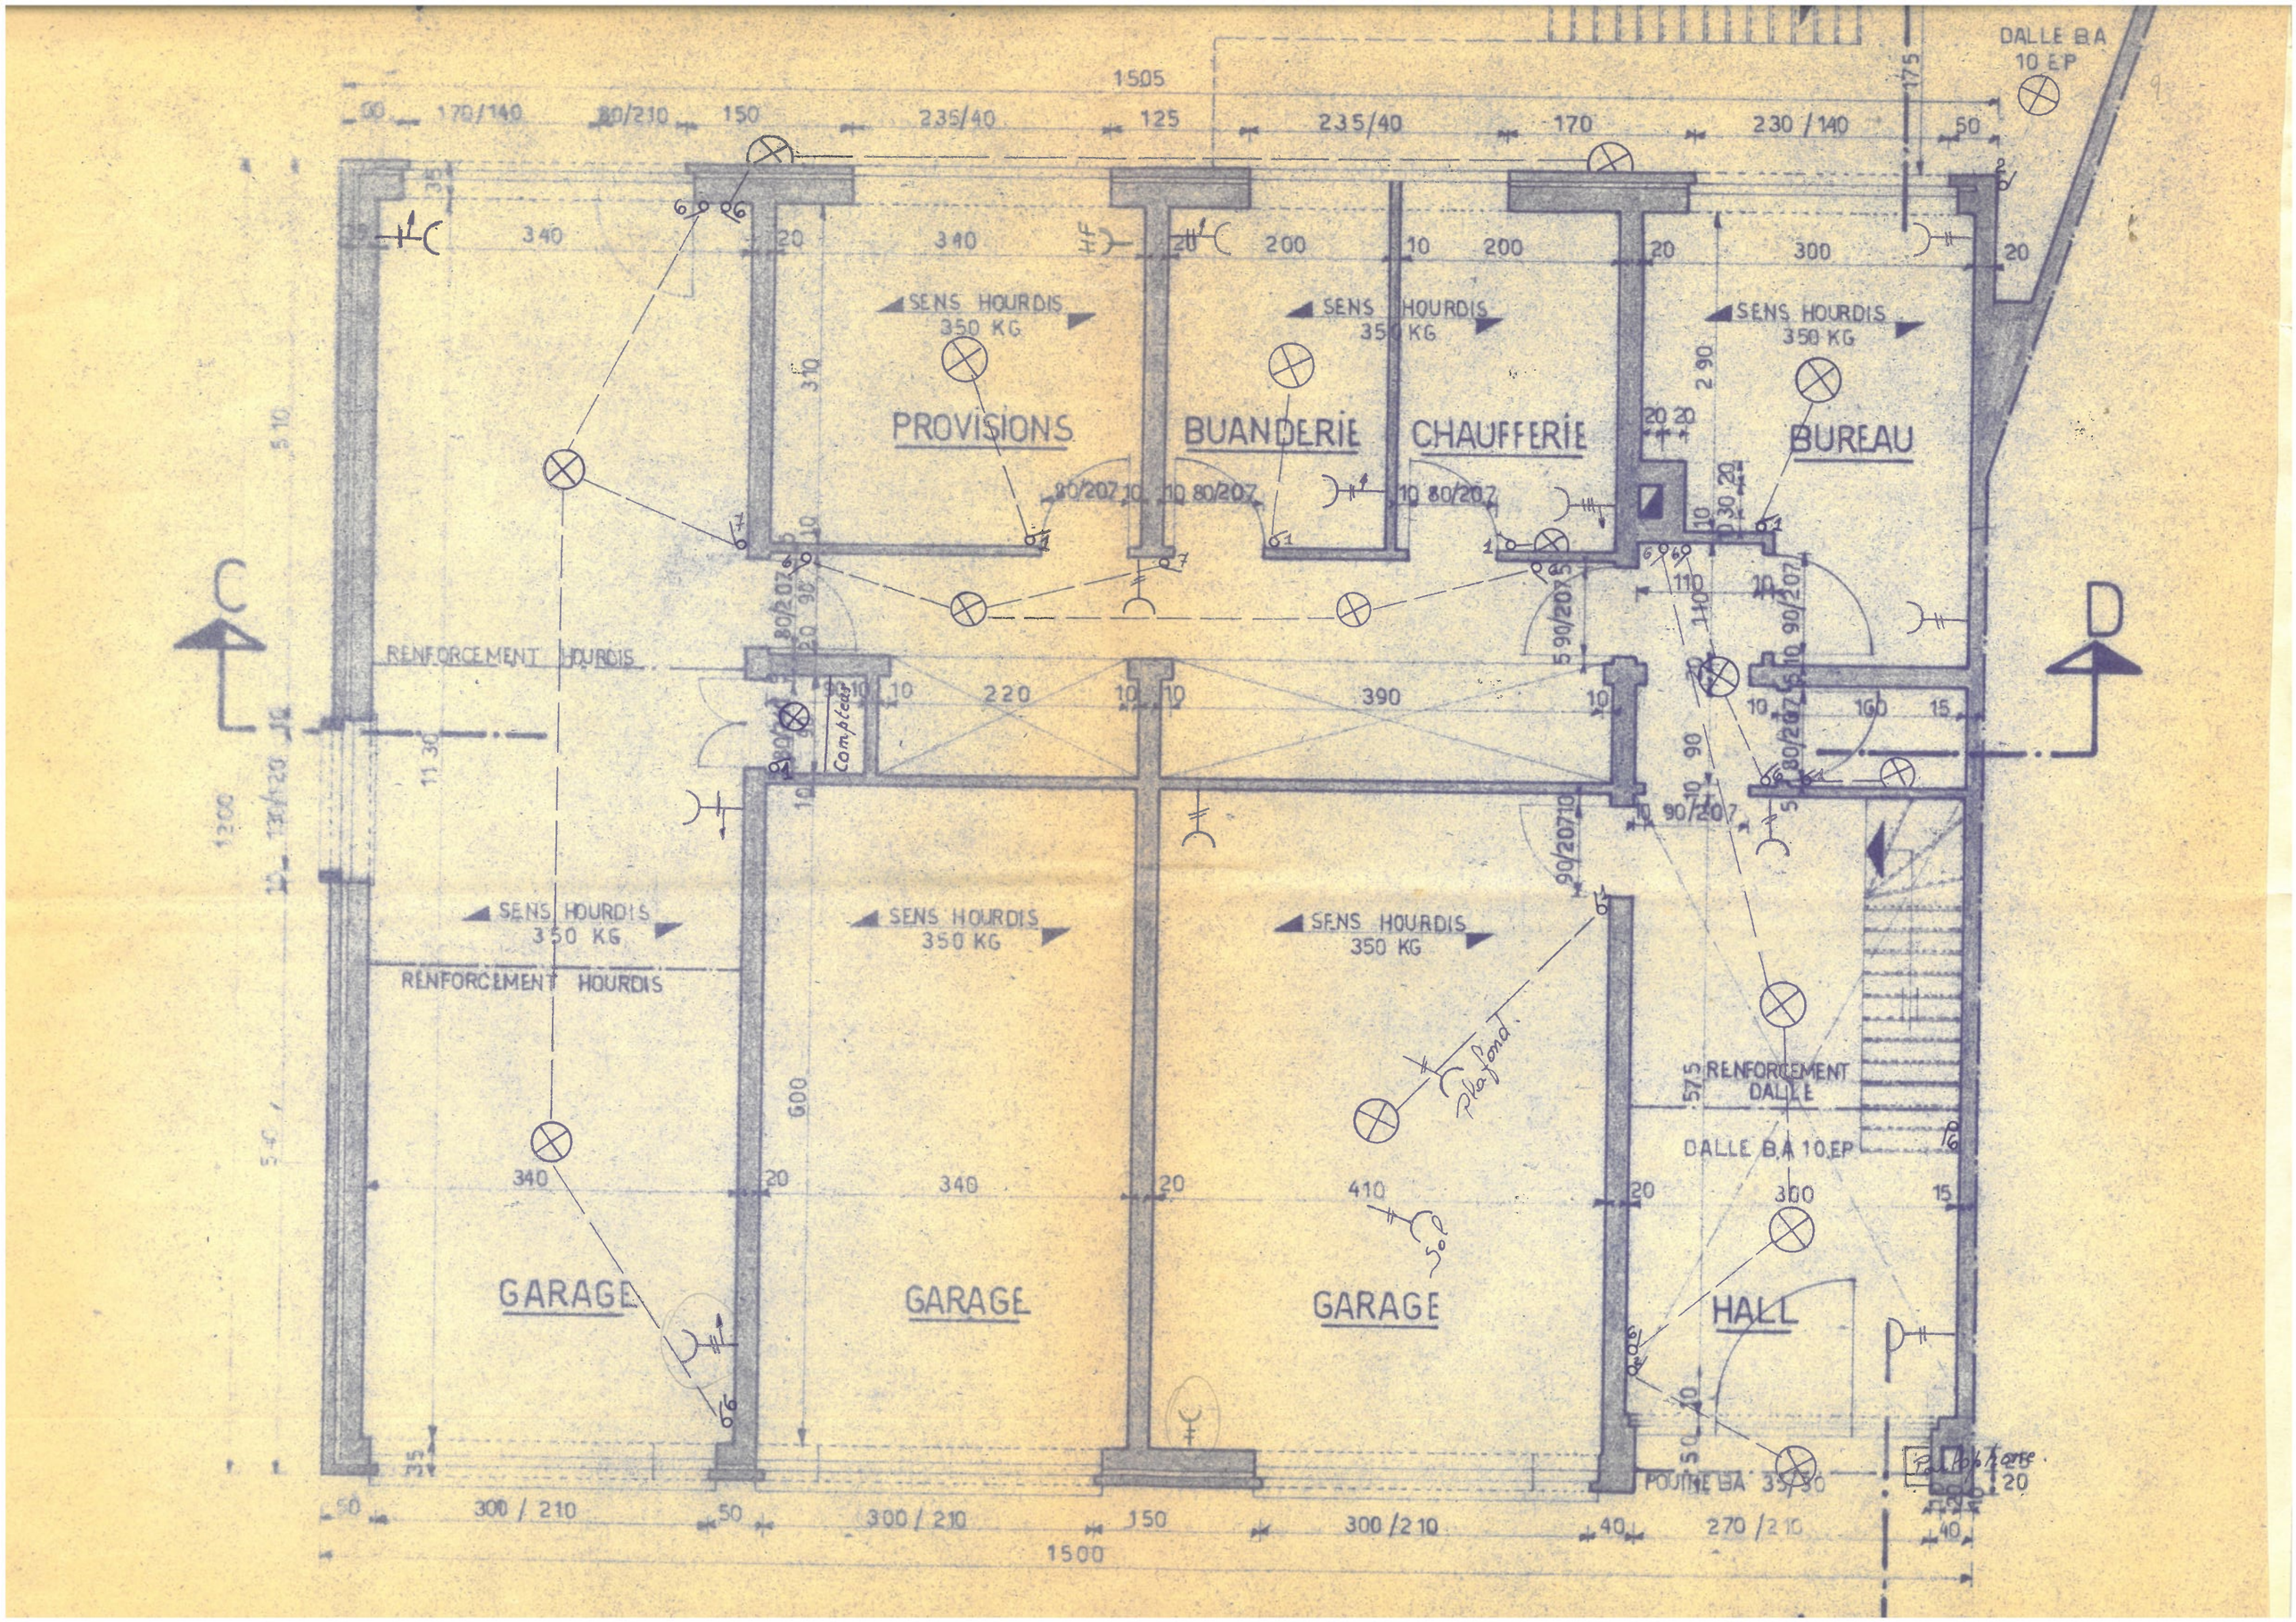

DALLE B.A 10 EP
1505
170/140
80/210
150
235/40
125
235/40
170
230/140
50
340
20
340
200
10
200
20
300
20
SENS HOURDIS 350 KG
SENS HOURDIS 350 KG
SENS HOURDIS 350 KG
PROVISIONS
BUANDERIE
CHAUFFERIE
BUREAU
80/207
10
10 80/207
10 80/207
C
D
RENFORCEMENT HOURDIS
220
390
160
15
Complete
90/207
SENS HOURDIS 350 KG
SENS HOURDIS 350 KG
SENS HOURDIS 350 KG
RENFORCEMENT HOURDIS
600
Plafond
RENFORCEMENT DALLE
DALLE B.A 10 EP
340
20
340
20
410
20
300
15
Sol
GARAGE
GARAGE
GARAGE
HALL
POUTRE BA 35/30
300/210
50
300/210
150
300/210
40
270/210
40
1500