





RESIDENTIE
BALLEER

LANGE ELZENSTRAAT 67-69 - 2000 ANTWERPEN

APPARTEMENT 2.03
bruto-oppervlakte 48.2 m²

terras west: 3.4 m²

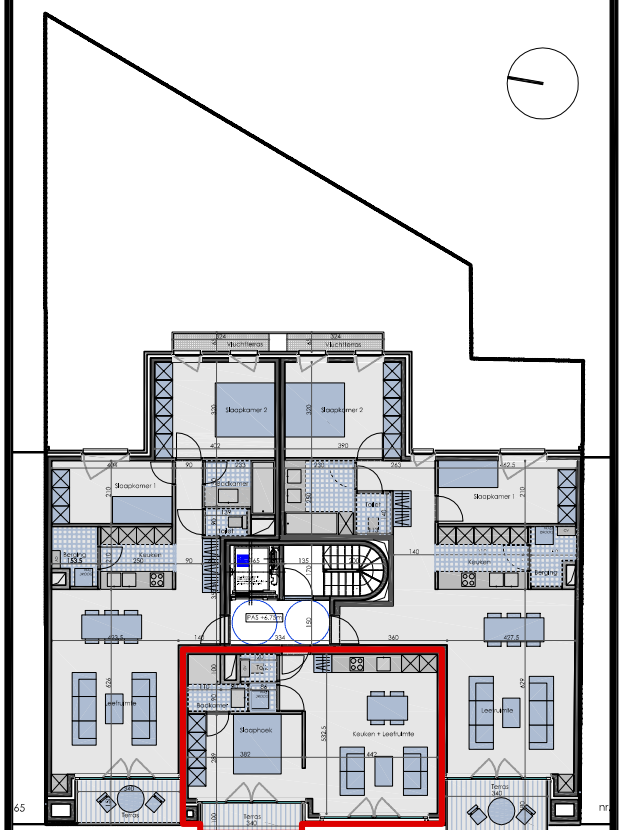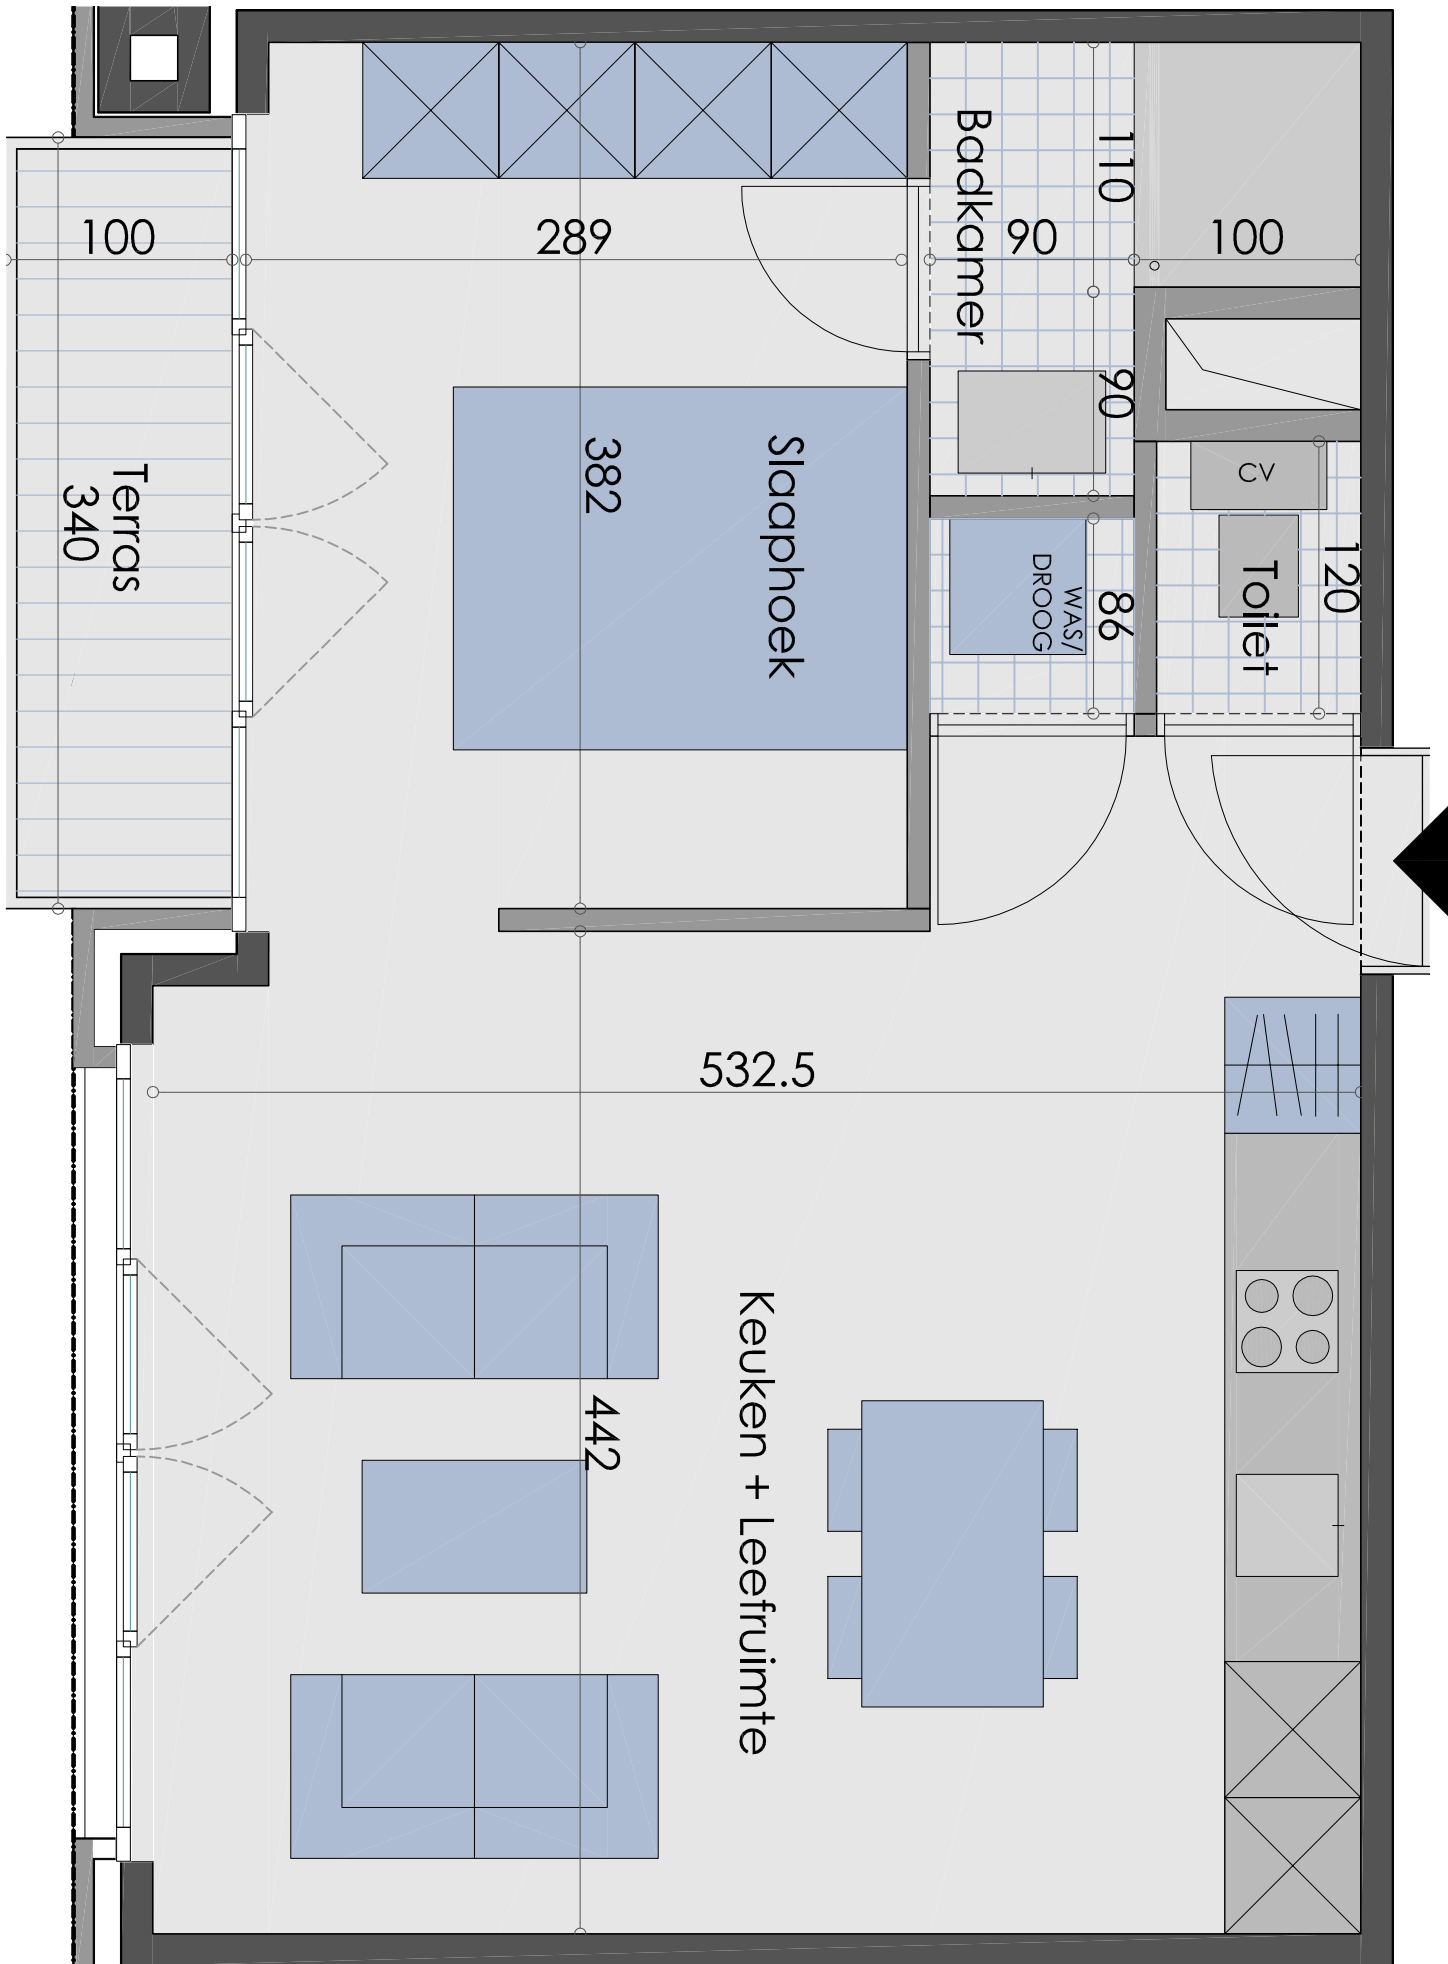

APP 2.03

Niet-contractueel document.
De aangeduide meubelen, keuken, sanitair zijn louter illustratief. De maten zijn bij benadering; onder voorbehoud van uitvoeringsplannen.