



gelijkvloers schaal 1/50



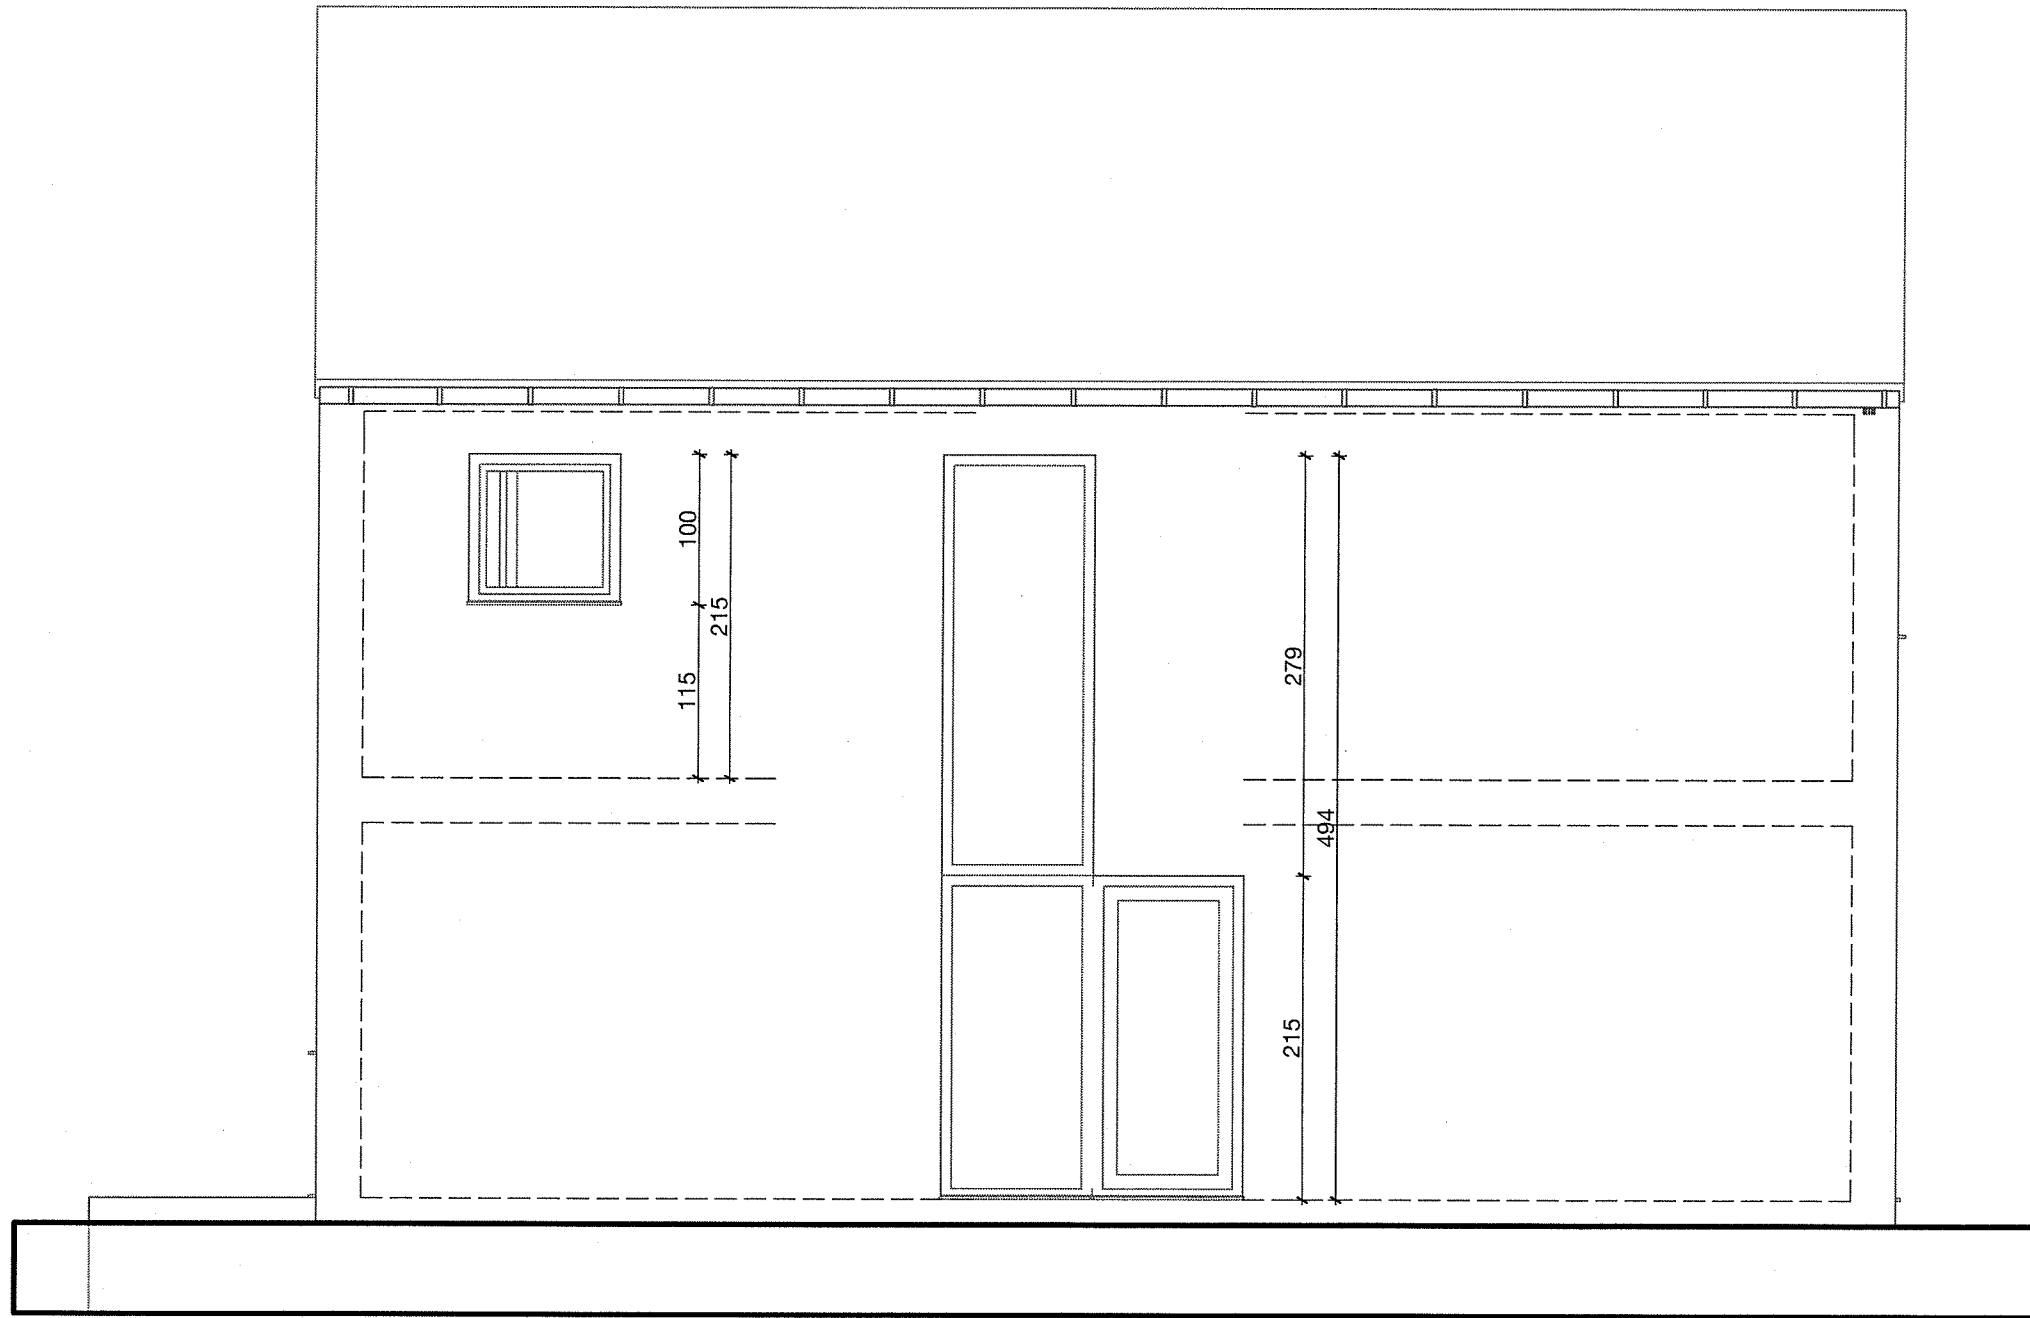


**voorgevel**

1/50

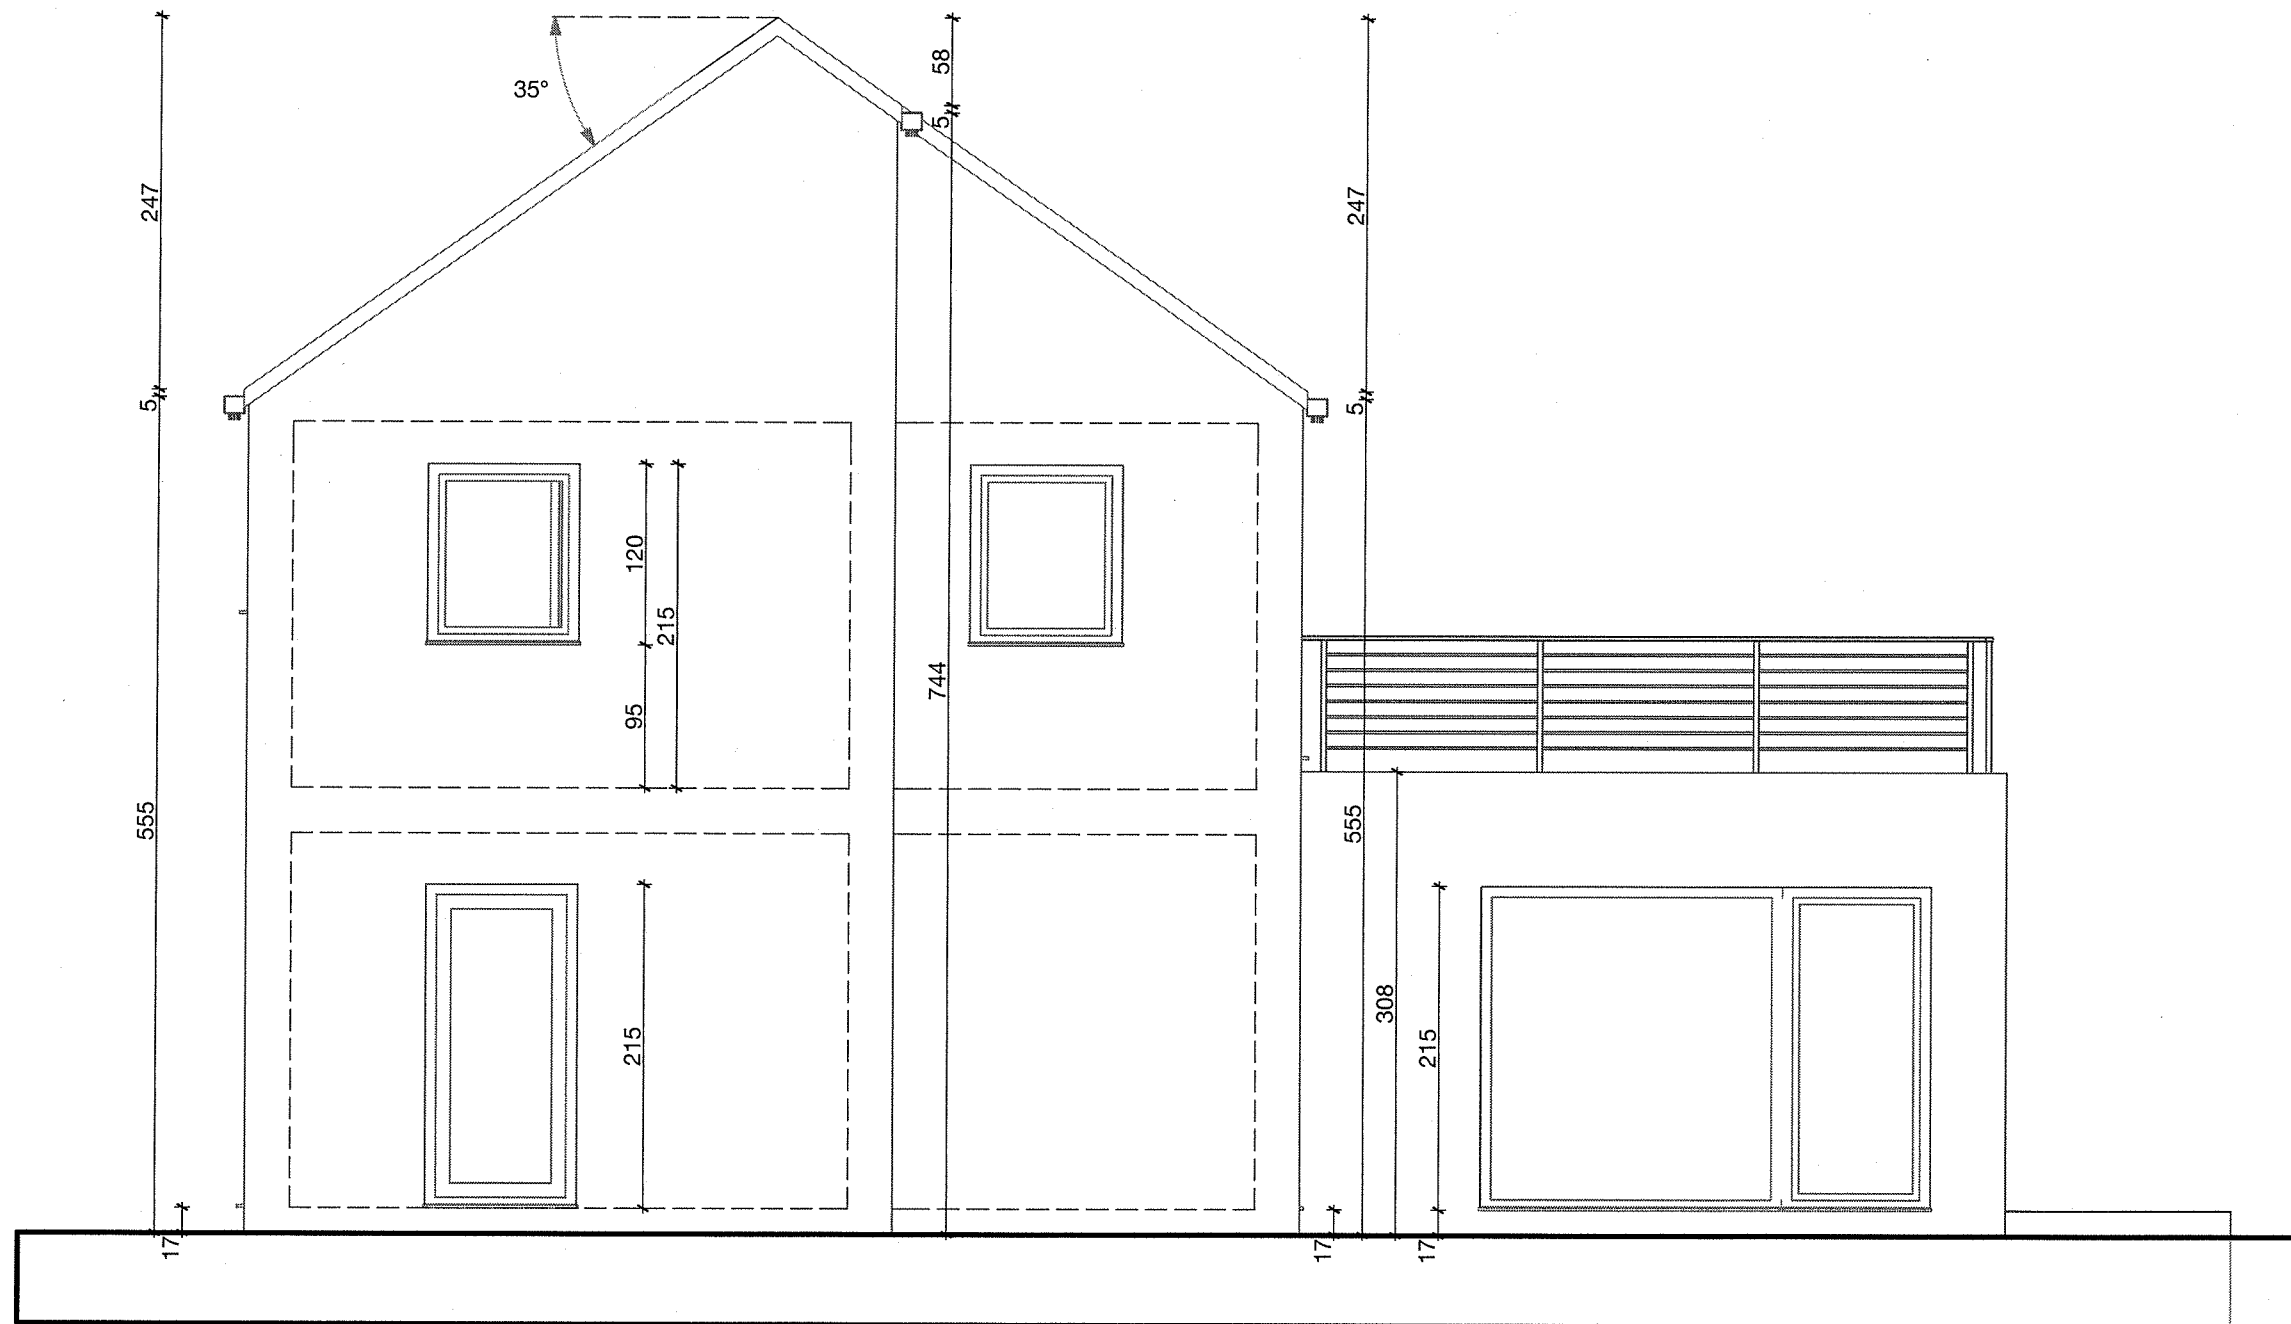


**zijgevel rechts**

1/50

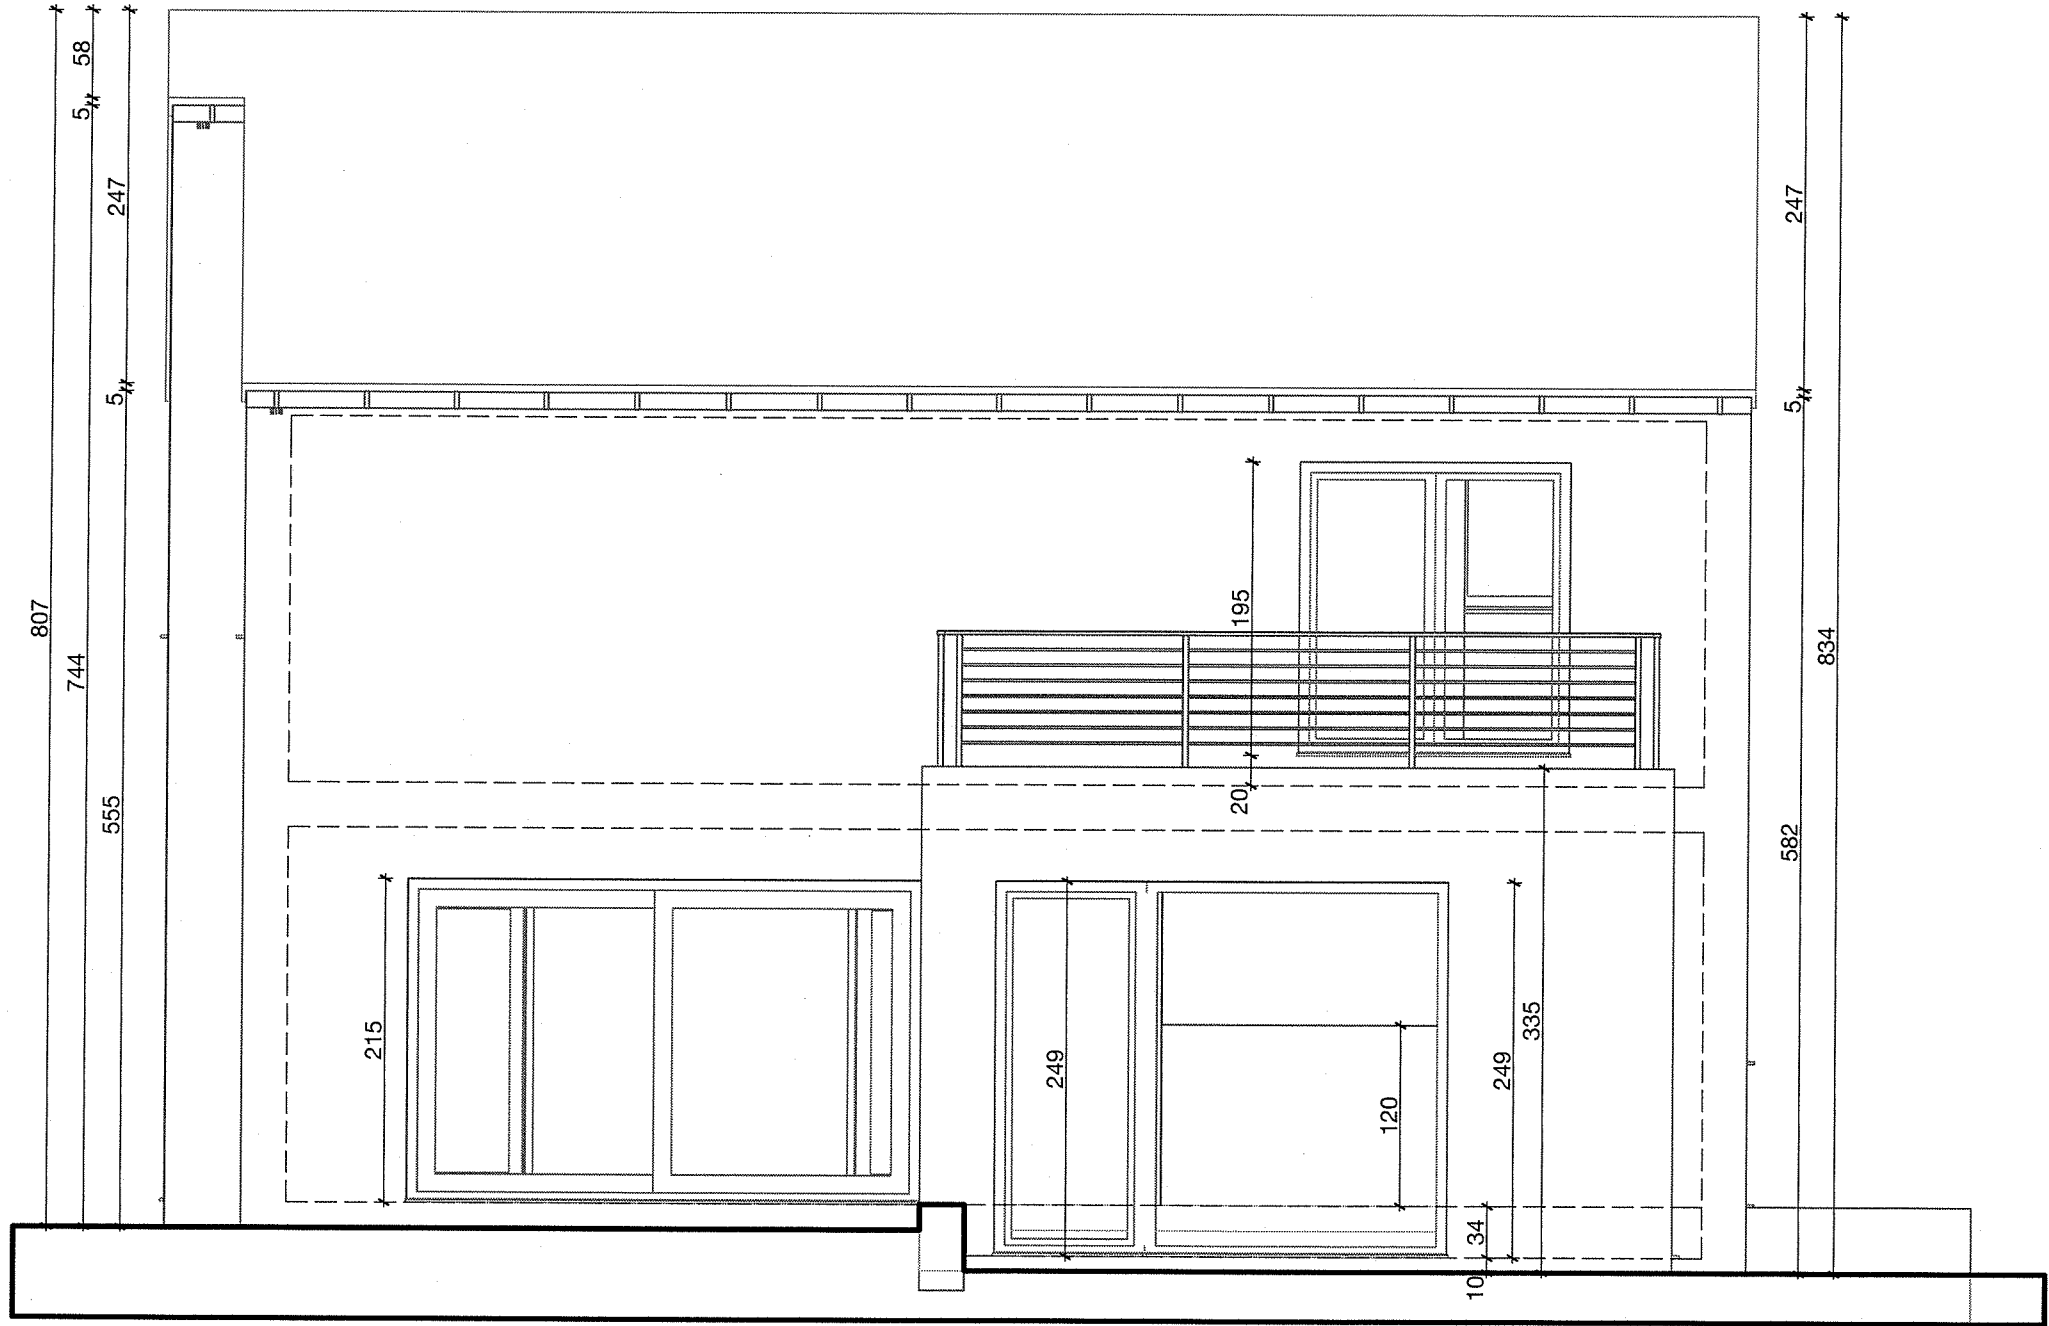

**achtergevel**

1/50

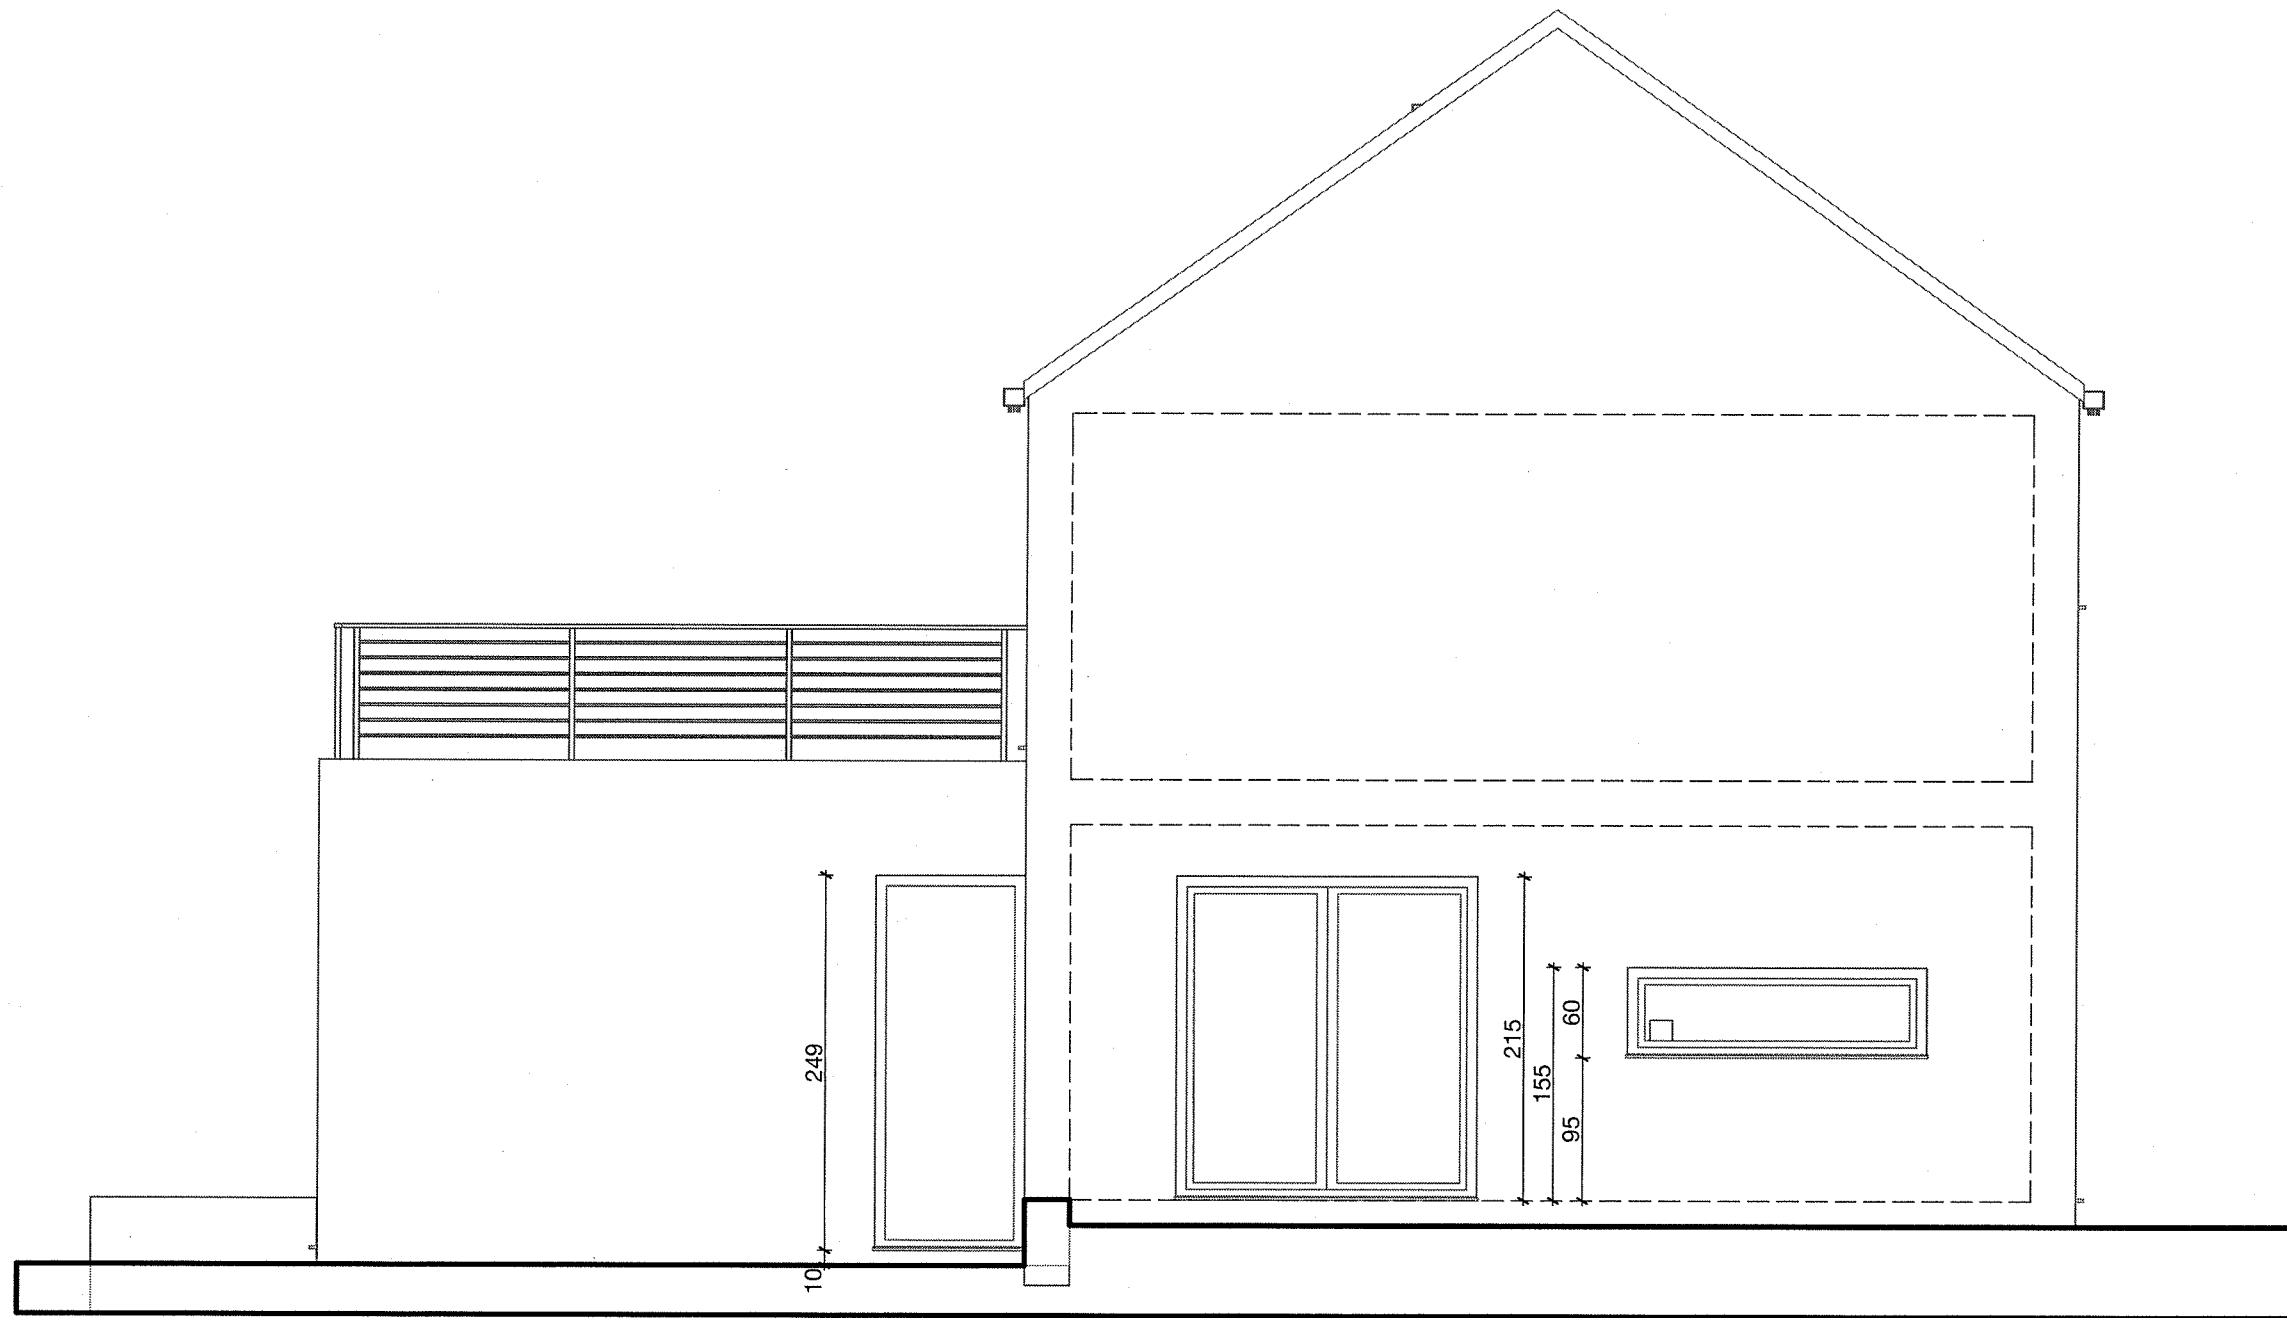

**zijgevel links**

1/50