

Rapport nr 15/02/60/282
Stroomleverende Mij:



Onafhankelijk Controle Bureau v.z.w.

Teller nr.: 1 962 483 - 2014
Stand I: 000 003,4 Stand II: 000 002,8

PROCES-VERBAAL VAN ONDERZOEK DER ELEKTRISCHE INSTALLATIE VAN EEN DEFINITIEVE RESIDENTIELE AANSLUITING

Op basis van de interne procedure QPRO/ELE/001

Aard van onderzoek : Indienststellingsonderzoek volgens AREI art. 86-270.
Nieuwe installatie.

Type der lokalen : woning.

Onderzoeker : Jurgen Moens **Datum van onderzoek:** 17.02.2015.

Plaats van onderzoek : Omgangstraat 77 te 2880 Mariekerke.

Eigendom van : Dhr. en Mevr. **Vancauwenbergh - Heye**, Advokaatstraat 61 bus 8 te 2850 Boom.

Opdrachtgever : vof **ECK & C°**, Langestraat 210 te 1790 Affligem.

Installateur : vof **ECK & C°**, Langestraat 210 te 1790 Affligem.

BTW : BE 0.830.227.255.

BESCHRIJVING

Dienstspanning: 3 x 400 V+N. **Max. beveiliging:** 3 x 40 A.

Meter-bordverbinding: VOB 4 x 10 mm². **Beveiliging maatschappij:** 3 x 25 A.

Aardelektrode: aardlus 10 mm² Cu + Pb + VOB 16 mm².

Spreidingsweerstand: 6 Ω.

Aantal borden: 1.

Aantal eindstroombanen: 16.

Algemene isolatieweerstand: 6 MΩ.

Beschrijving: zie schema in bijlage.

Differentieelschakelaar: Alg.: 4p. 40 A 300 mA (type A).
Bijk.: 4p. 40 A 30 mA (type A) (kringen ABCDEF).

NOTA'S:

De hoofd- en bijkomende equipotentiale verbindingen zijn nog aan te sluiten.
De water-, cv- en aardgasleidingen zijn nog aan te brengen. De badkamer is niet afgewerkt.

INBREUKEN:

Geen.

BESLUIT:

De installatie is conform met het AREI.
De algemene differentieelschakelaar is verzegeld met een loodje met het teken **OCB**.
De eendraads- en situatieschema's werden voor gezien getekend.
De installatie dient opnieuw gecontroleerd uiterlijk op 17.02.2040, zoals voorzien door art. 271 van het AREI,
alsook voor de ingebruikname van elke belangrijke wijziging of beduidende uitbreiding, uitgevoerd voor deze datum.
De installatie mag in dienst gesteld worden.

Voor de directeur
de onderzoeker




Jurgen MOENS
Kruiskouterstraat 59
Lennik
O.C.B. 1750
02/269.07.07 * 0475/45.23.82

Nieuw type bakkenier, dit is een beschermingsvolume waarin elektrische apparaten & installaties verboden zijn van de vloer tot een hoogte van 225 cm.


Ventilatiesysteem: D

Opmerking centrale verwarming: TWEEPIJPSINSTALLATIE VOORZIEN

OPGELET:
teneinde de stabiliteit van de constructie niet in het gedrang te brengen, mag er in deze zone NIETS ingeslepen worden omwille van de doortroonde betonbalk, die hoger uitkomt dan de afgewerkte vloer van het verdiep.

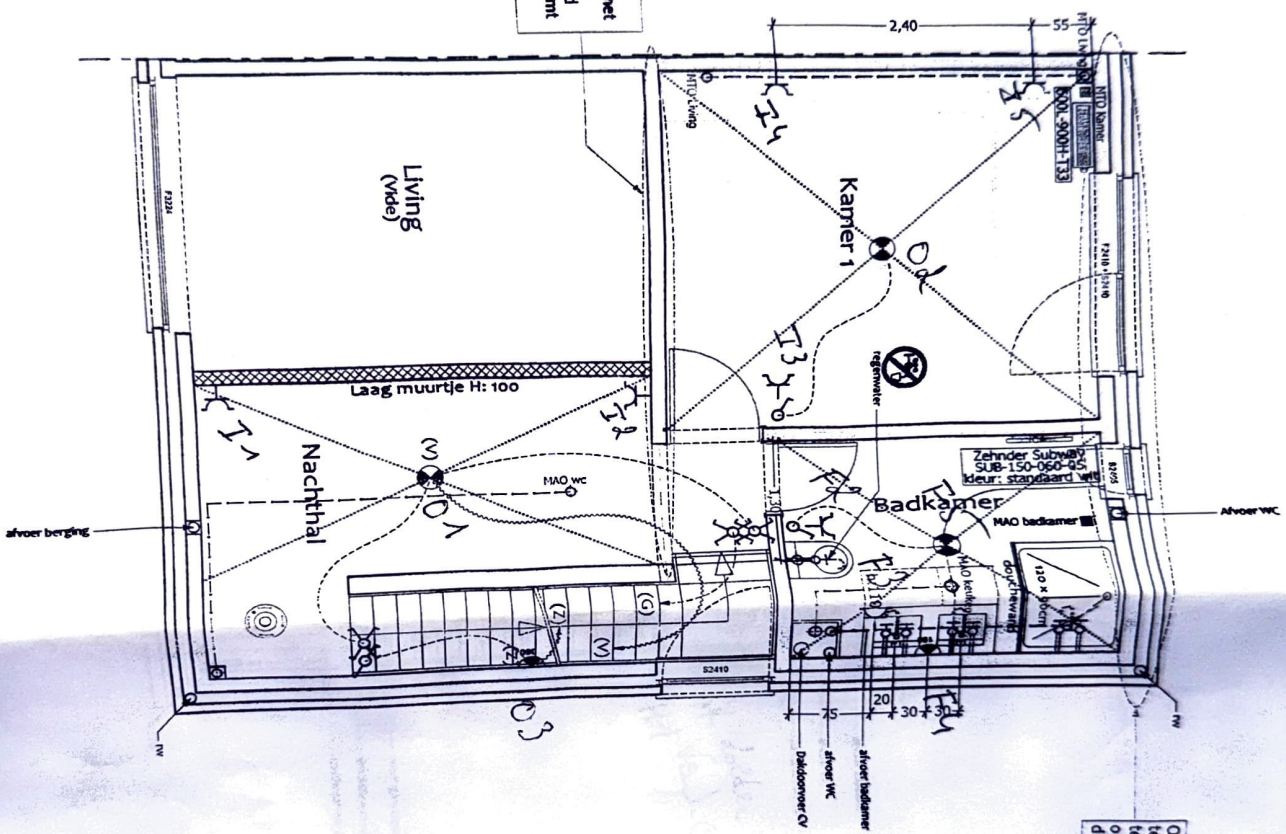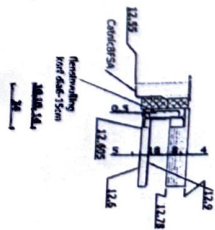

OPGELET:
teneinde de stabiliteit van de constructie niet in het gedrang te brengen, mag er in deze zone NIETS ingeslepen worden omwille van de doortroonde betonbalk, die hoger uitkomt dan de afgewerkte vloer van het verdiep.

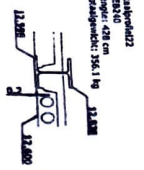

Belangrijke opmerking Ivm AFWERKING ELKTRISCHE INSTALLATIE:
Schakelaars & stopcontacten: niko Original wif
* AFDEKPLAATJES: niko Original wif
* CENTRALPLAAT: niko Original wif




Schaal: 1/50
VERDIEPING

VANCAUWENBERGH-HEYE
 OMGANGSTRAAT 77
 2880 BORNEM

Spanning :
 3 x 380V Volt

- A = DROOGKAST
- B = WATERPOMP
- C = C.V.
- D = WASMACHINE
- E = VAATWAS
- F = BADKAMER
- G = KOOKFORNUIS
- H = VENTILATIE
- I = VERDIEP
- J = ZOLDER + VERDIEP
- K = BEL
- L = OVEN
- M = INKOM+LVING+T.V.
- N = KEUKEN+TUNBERGING
- O = VERDIEP
- P = GELIJKLOEDERS

V.O.F. E.C.K. & Co
 LANGESTRAAT 210
 1790 AFLIGEM
 TEL / 0472730990 - eckco@telenet.be

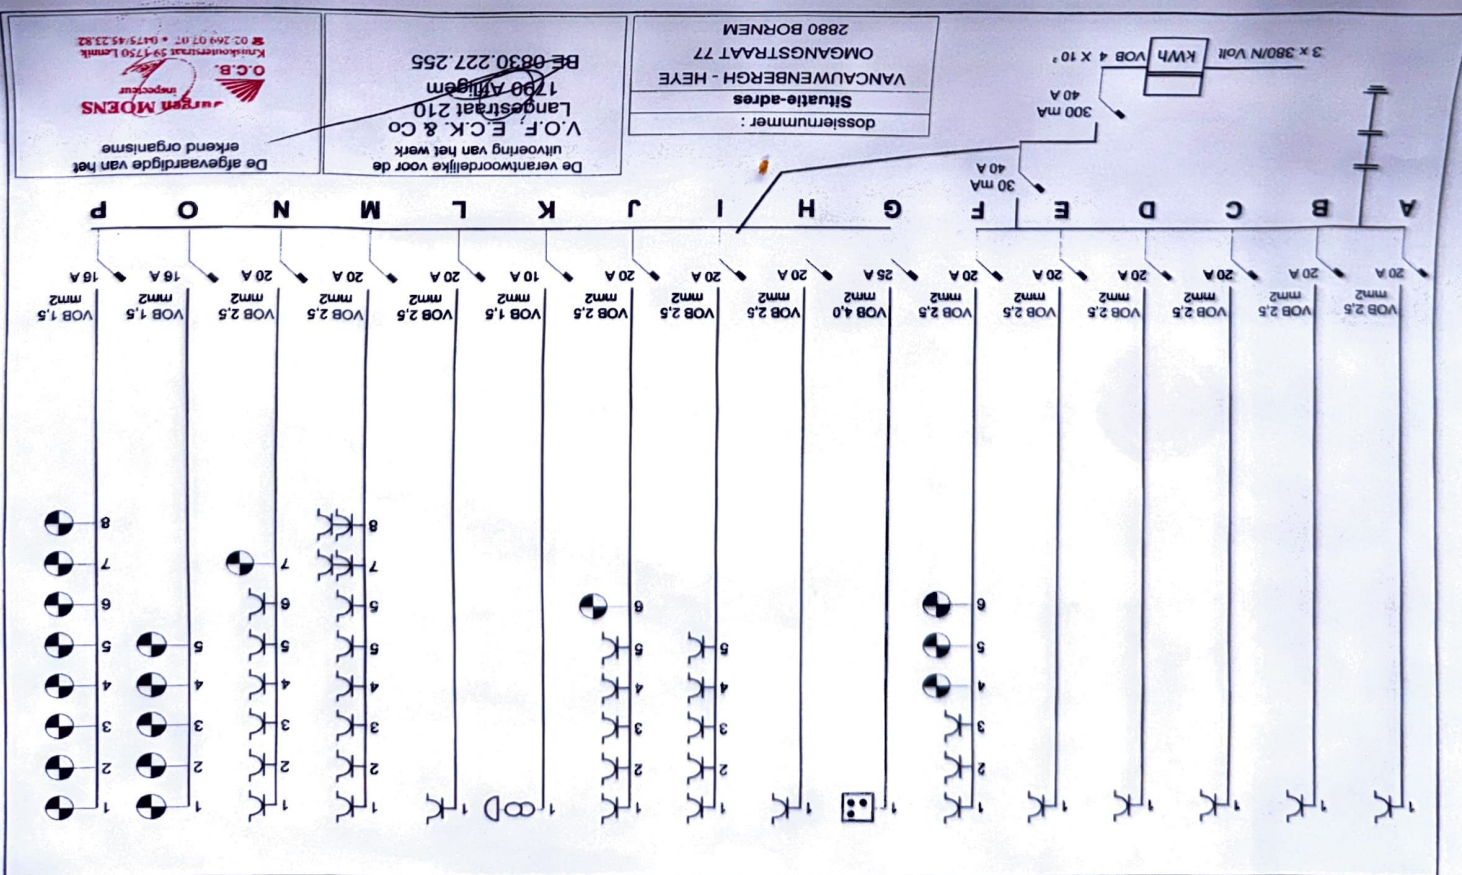

O.C.B.
 Jurgens MOENS
 inspecteur
 Knutkensstraat 59-1750 Lommel
 02 269 07 07 • 0475 45 23 82

De verantwoordelijke voor de uitvoering van het werk
 V.O.F. E.C.K. & Co
 Langestraat 210
 1790 Afligem
 BE 0830.227.255

dossiernummer :
 Situatie-adres :
 VANCAUWENBERGH - HEYE
 OMGANGSTRAAT 77
 2880 BORNEM