
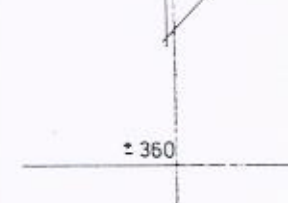
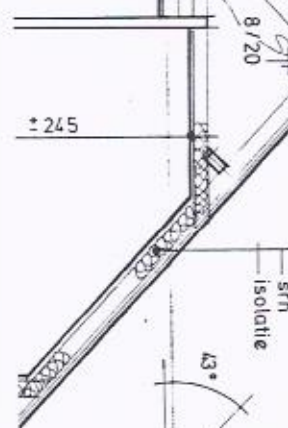
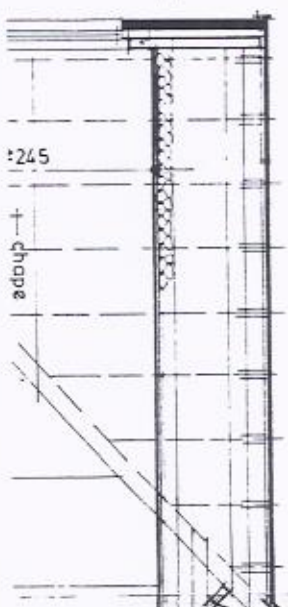


OVERIJSE

SITUATIE

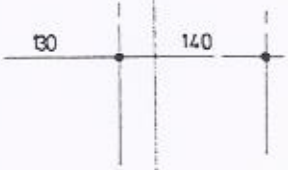

PHILIPPE J. DUMOULIN ARCHITECT 133 DOLEZLAAN BRUSSEL TEL 32 2 378 1352 FAX 32 2 375 7708
DATUM MAART 1994
SCHAAL 1/50
94401/001

GEMEENTE OVERIJSE	
BOUWHEER De heer en mevrouw VANDEN WAELYENBERGH	
WERF Schermringlaan	1900 OVERIJSE
PLAN planen gevels doorsnede implanting	
VERANDERINGEN A 14.04.94 verschillende veranderingen B 26.04.94 Philippe Dumoulin architect	

# OVERIJSE


BRL-10KE

DE WEG E 111

TOREN


WEG

# DOORSNEDE

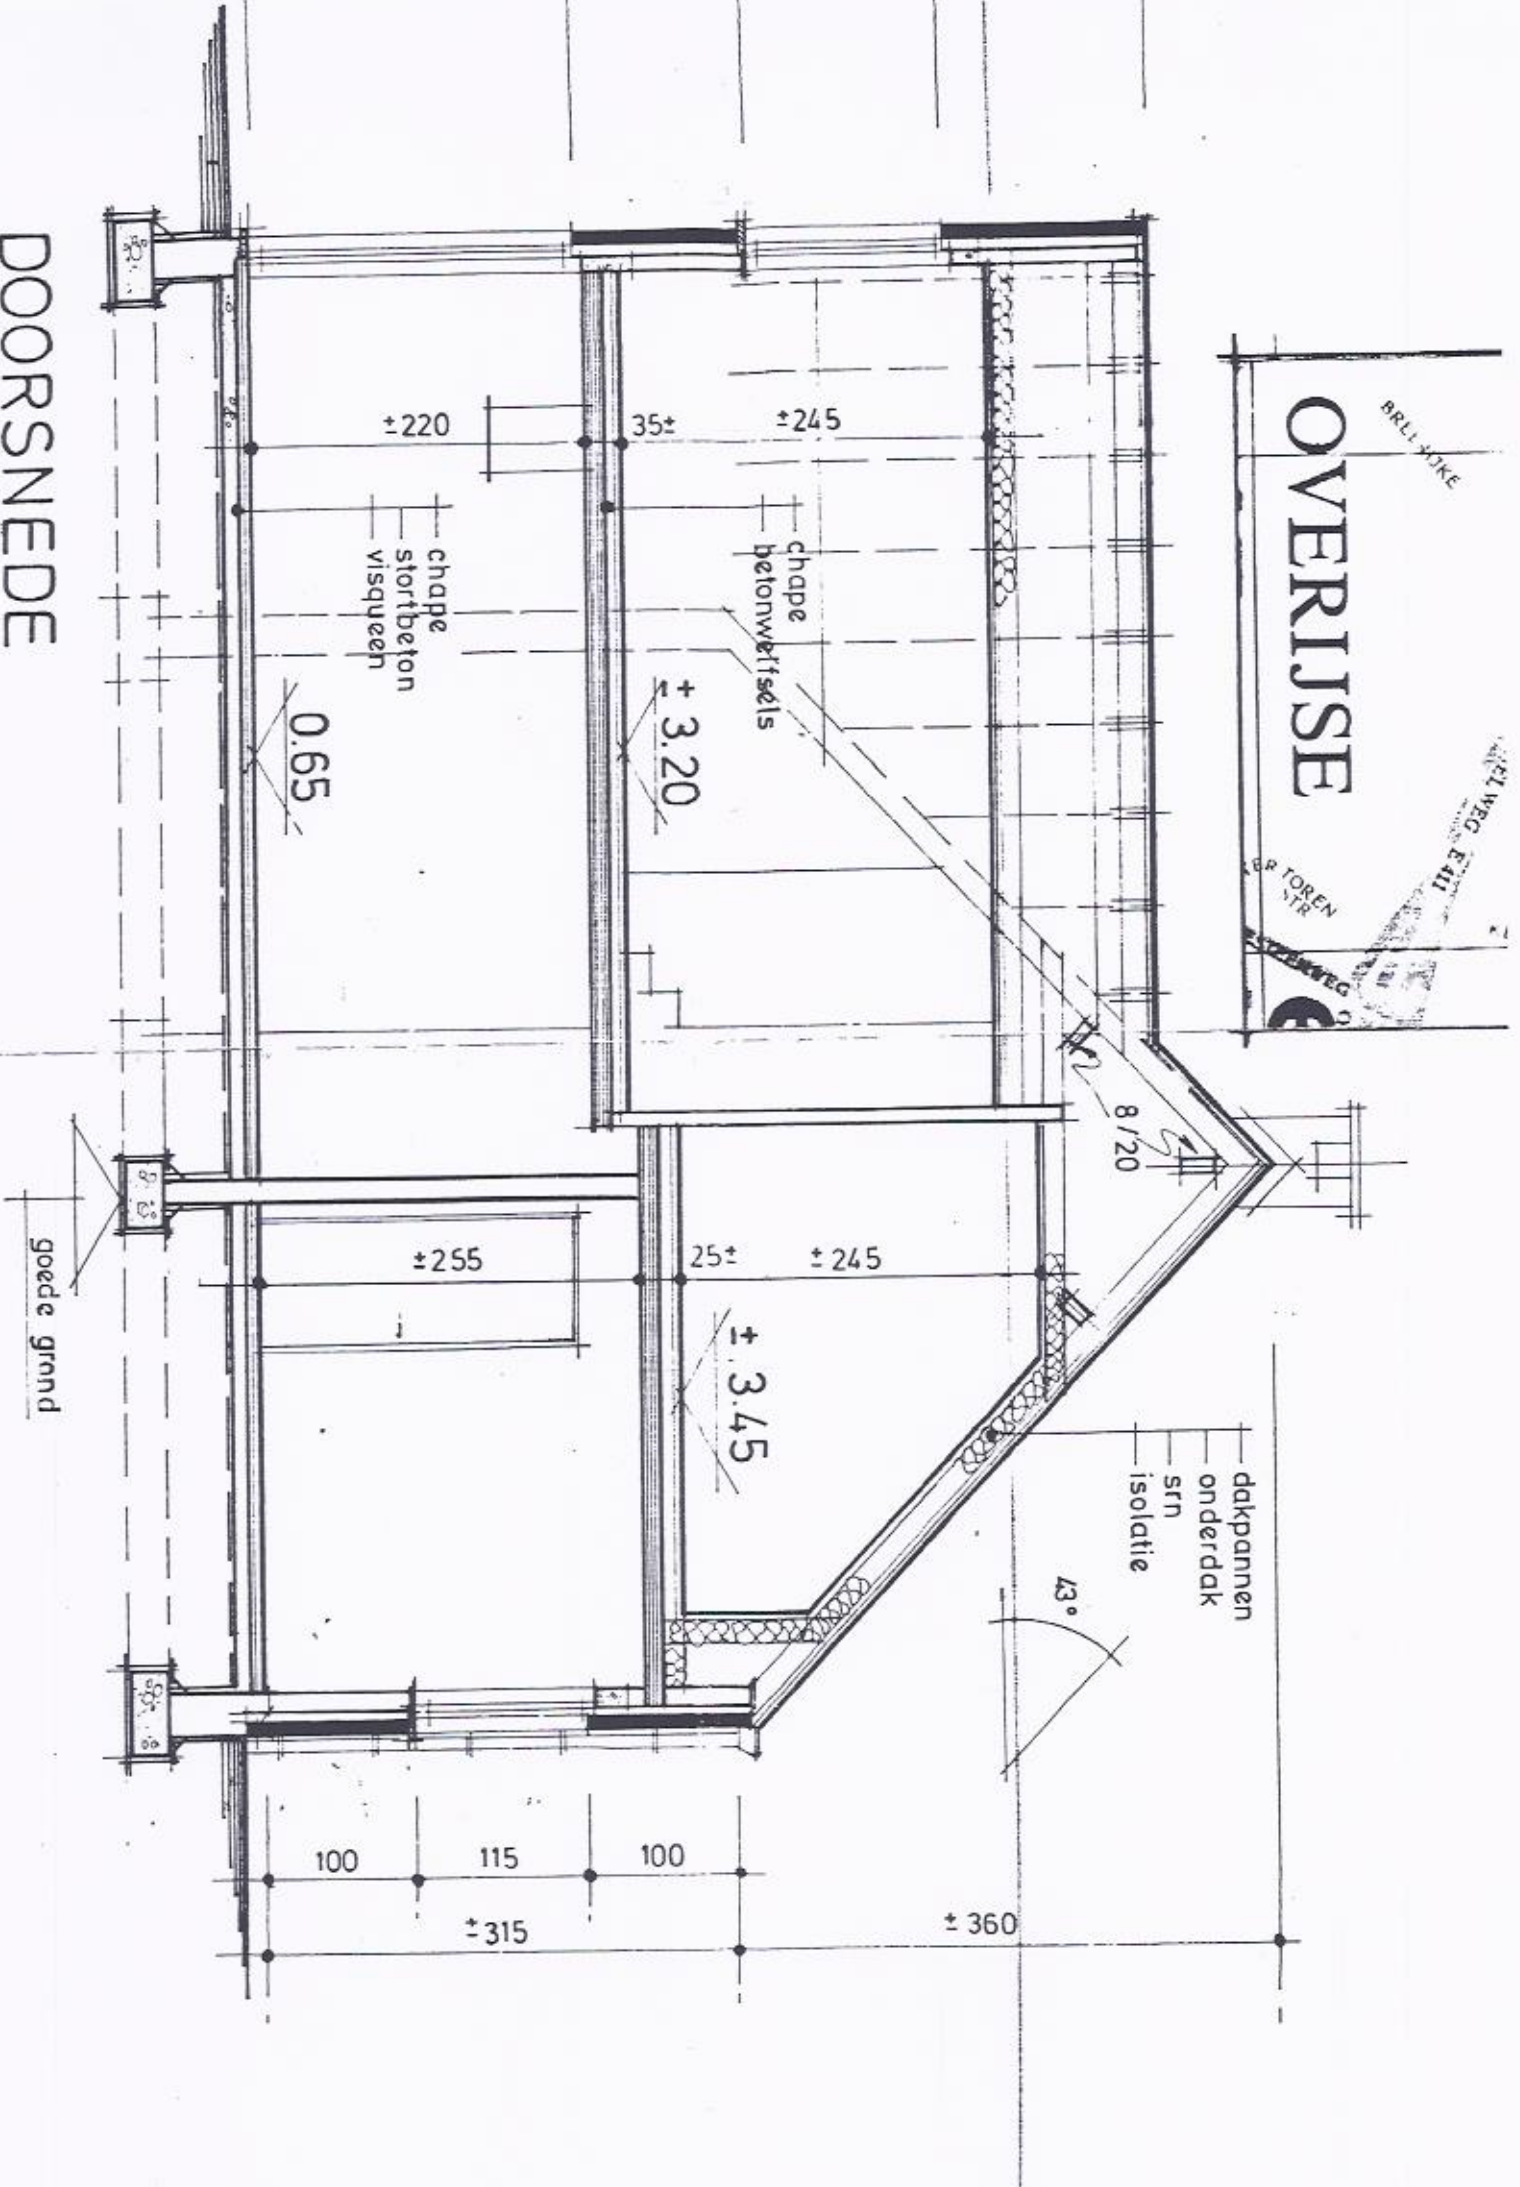


VOORGEVEL

+0.36

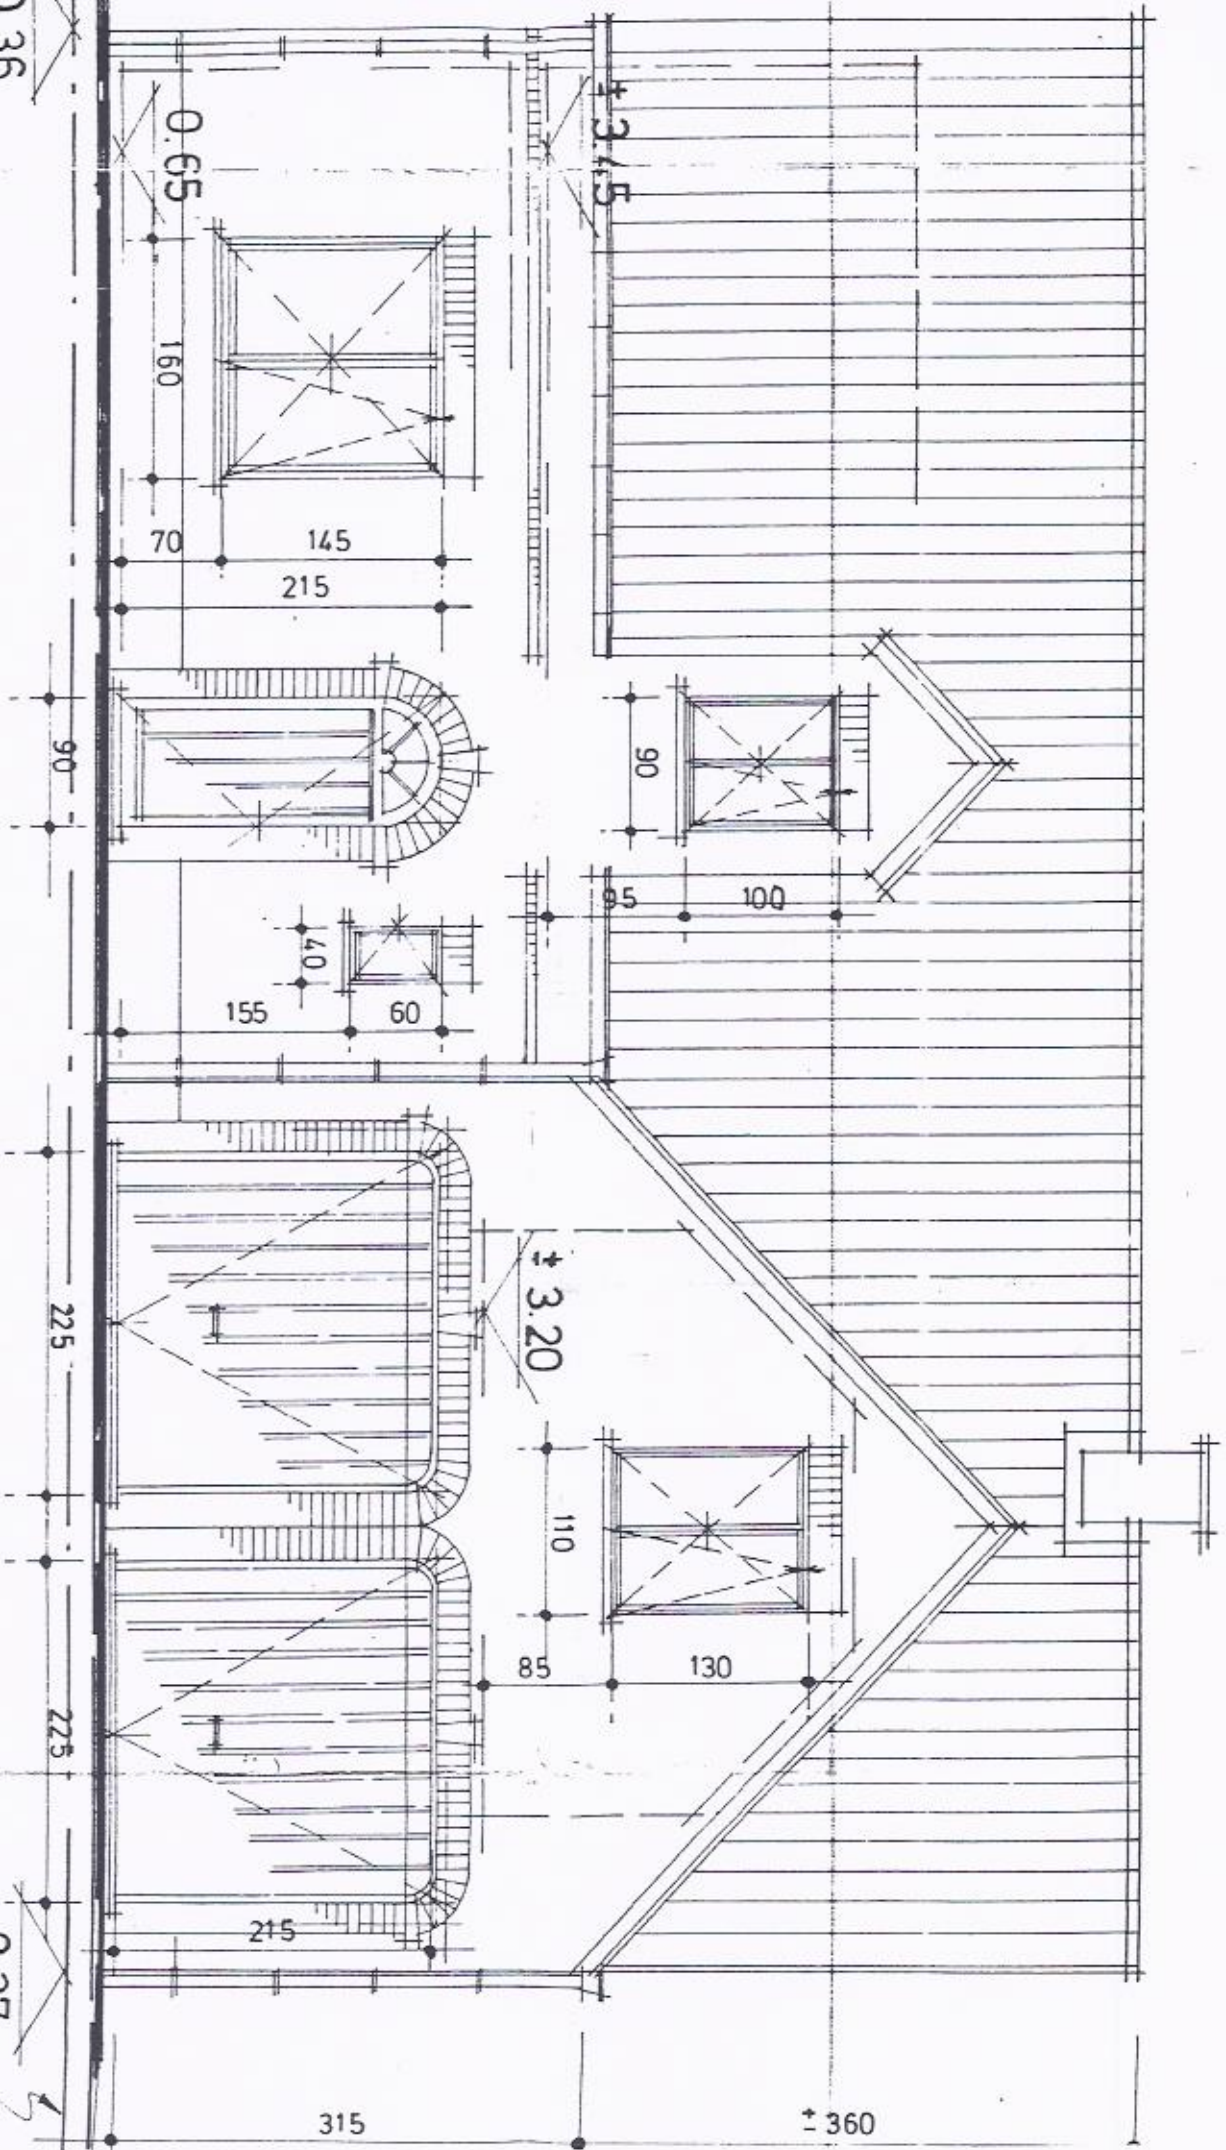

pe

# ACHTERGEVEL

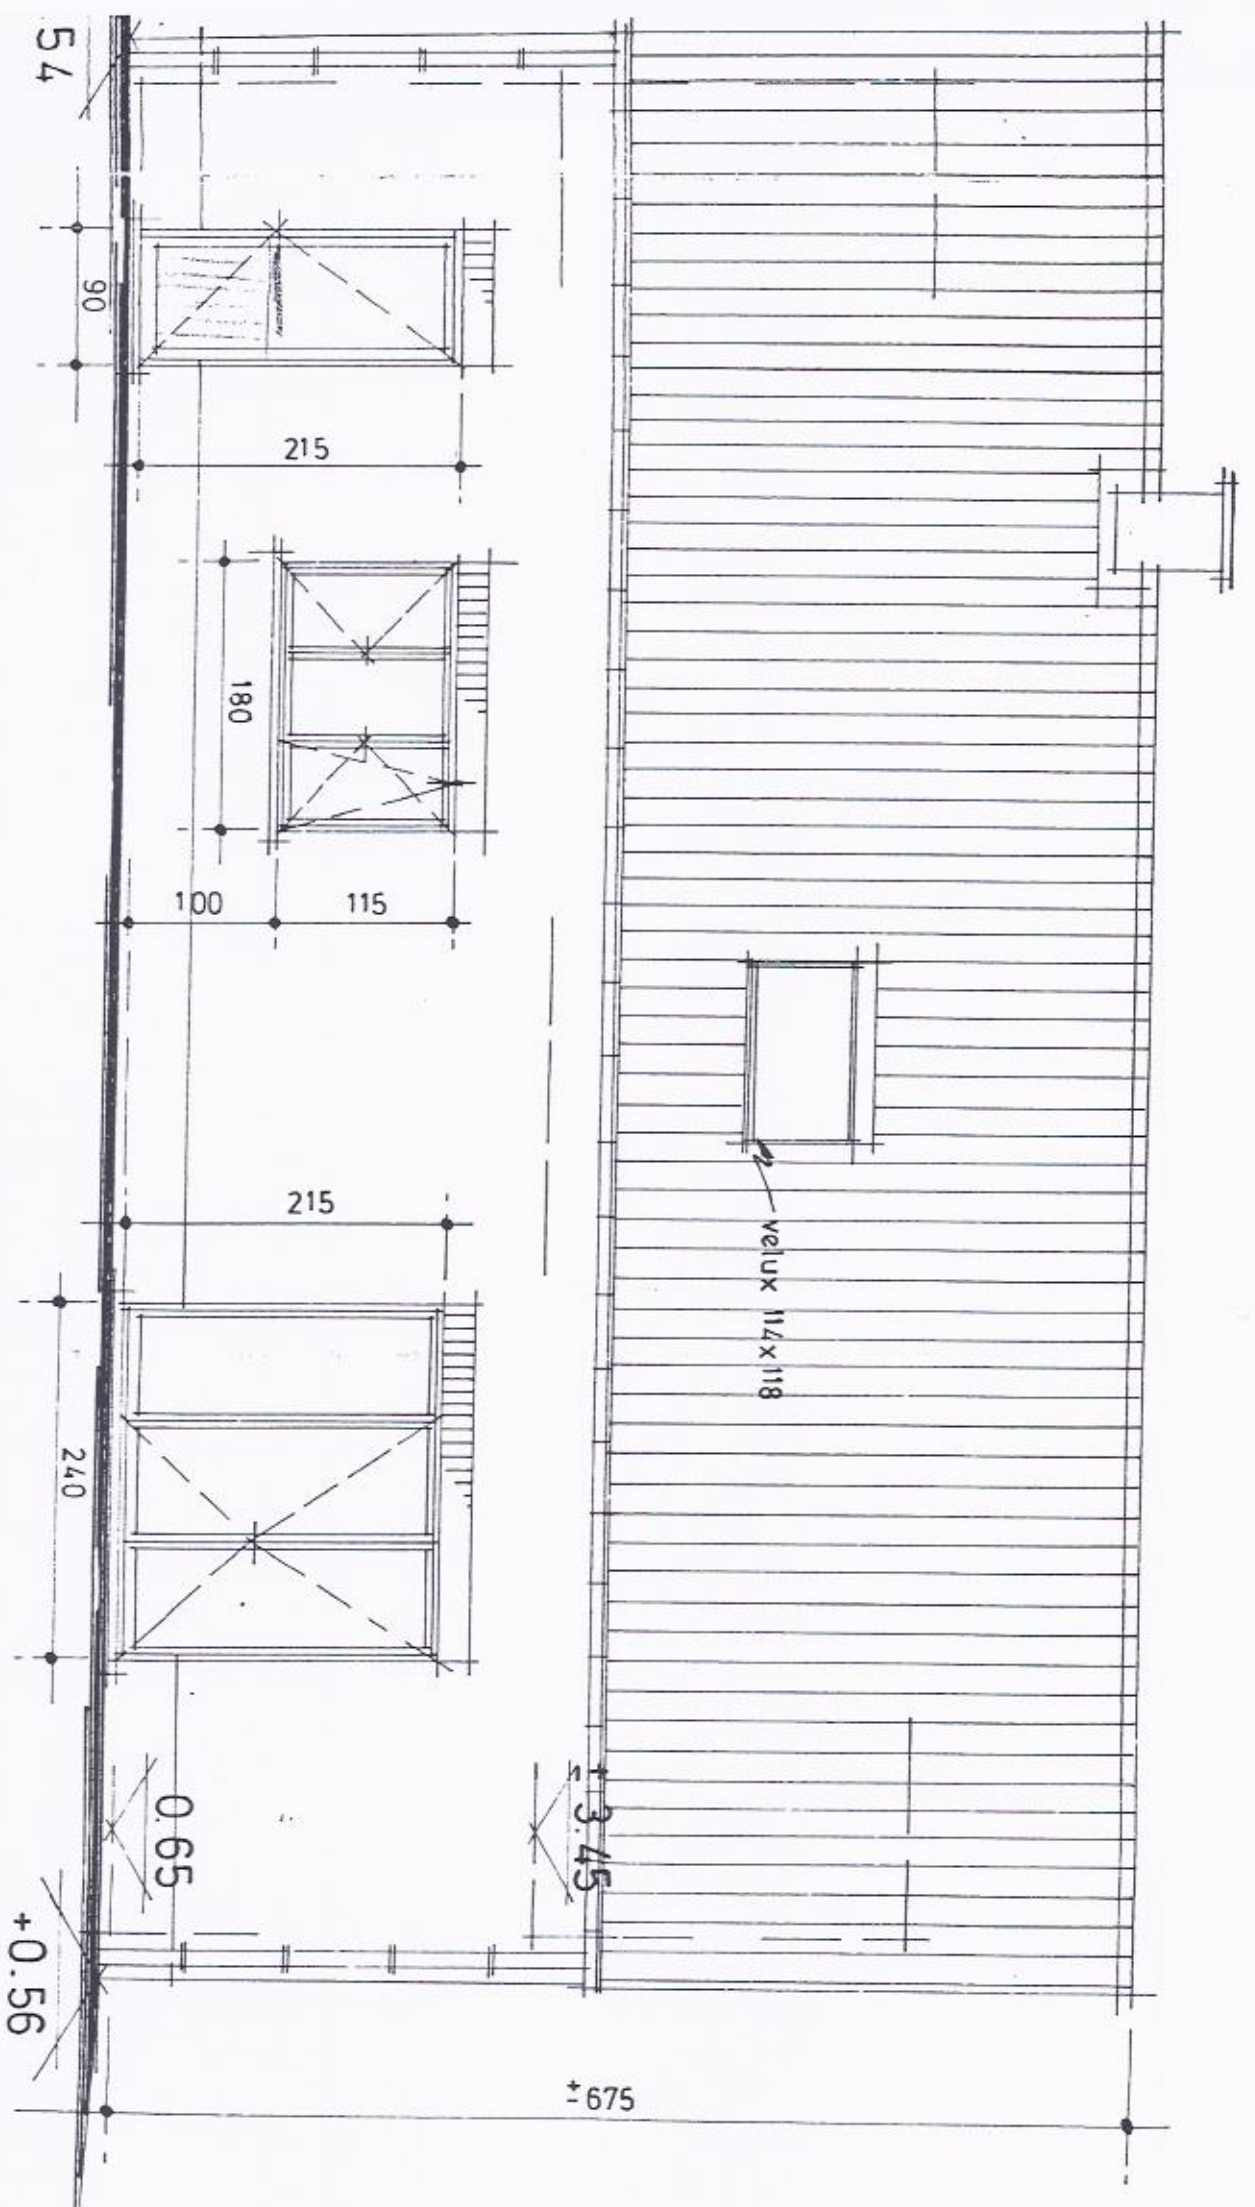

# ZIJGEVEL LINKS

+0.56

0.65

+3.45

90

90

90

+3.20

155

60

140

215


315

± 285




DAK PANNEN  
GEVELSTEN  
DAKGOTEN  
VENSTERS  
DORPELS

# ZIJGEVEL RECHTS

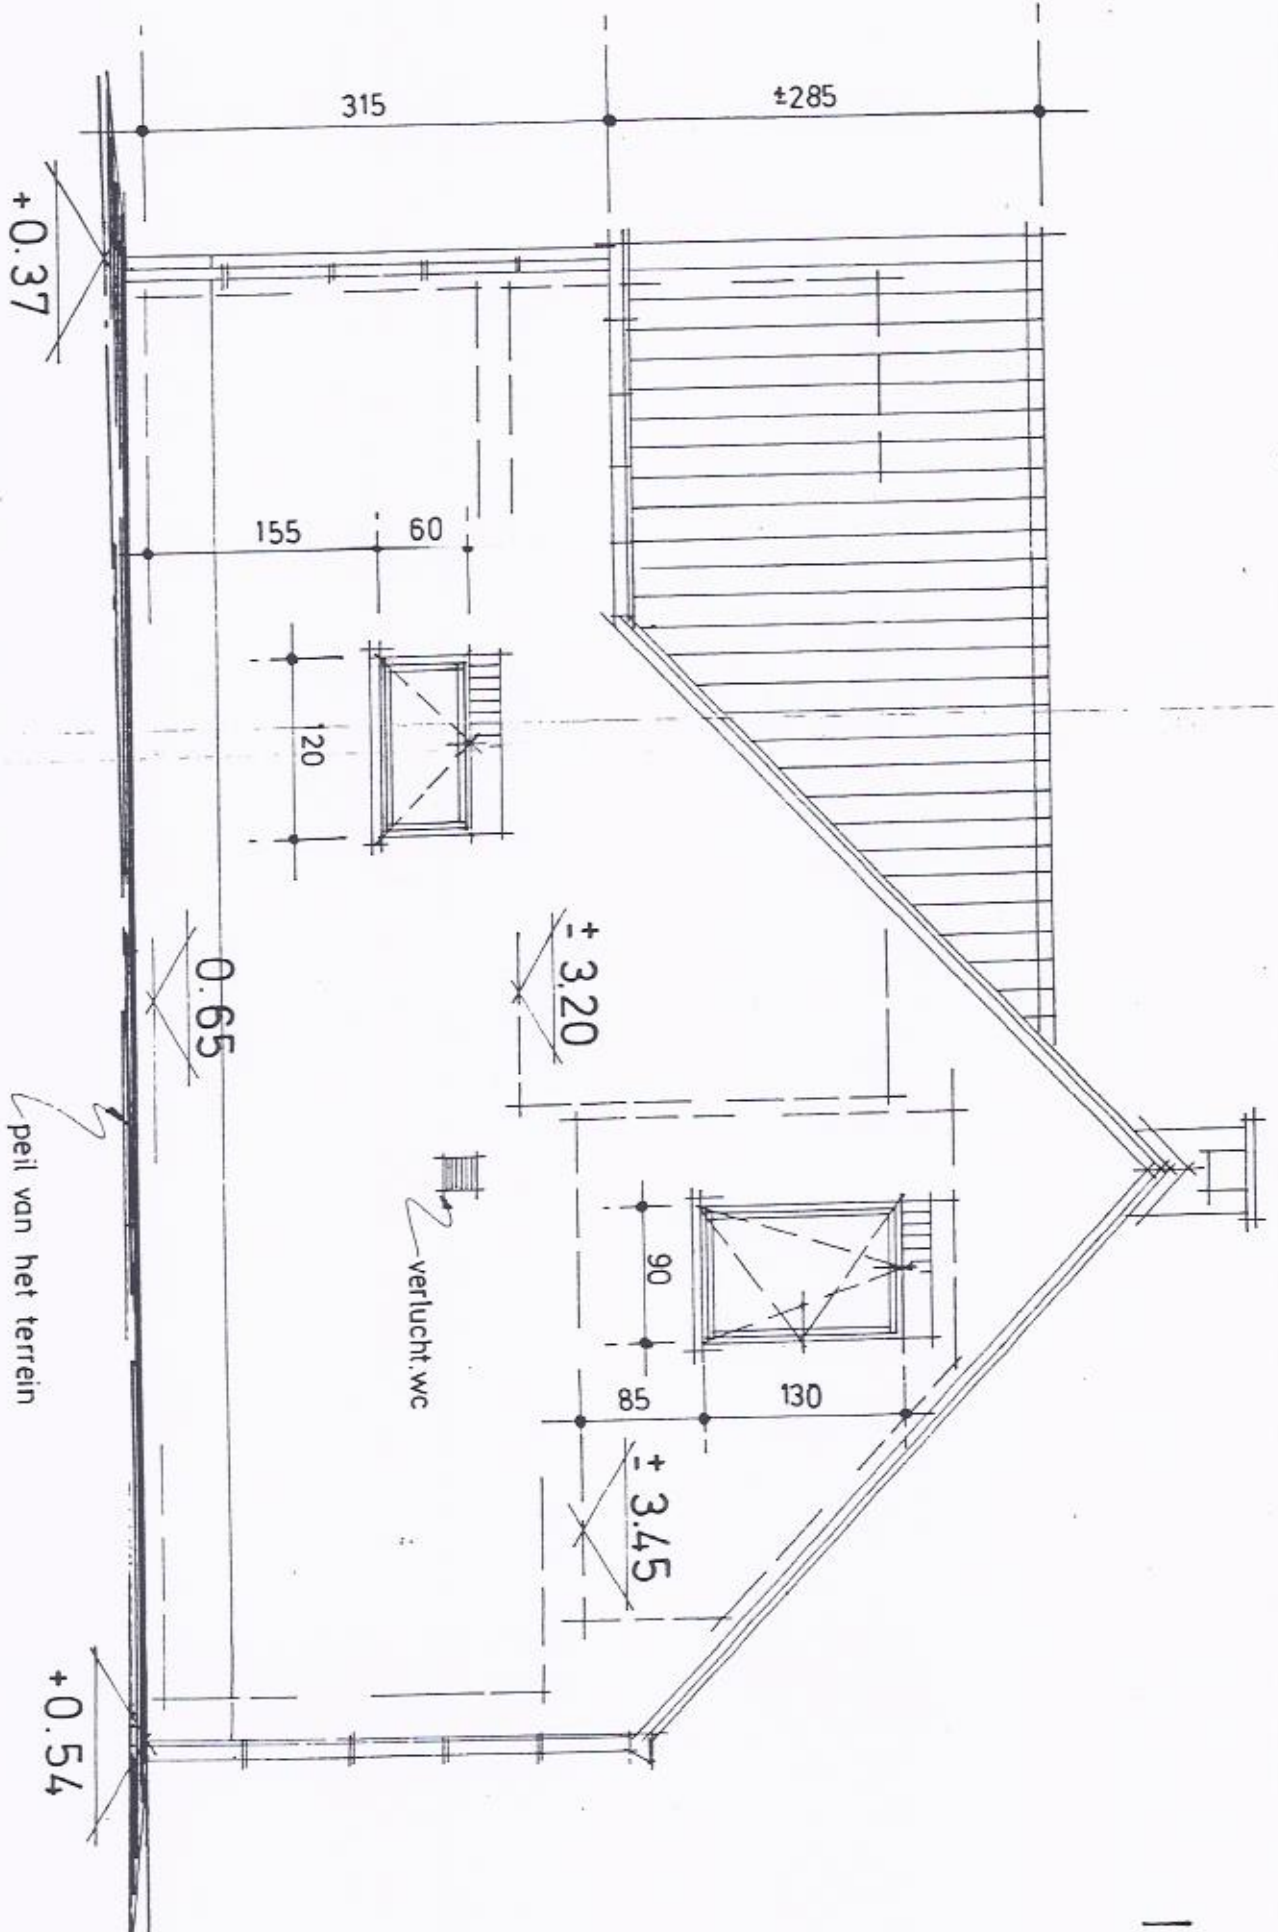

# FUNDERINGEN/RIOLERING

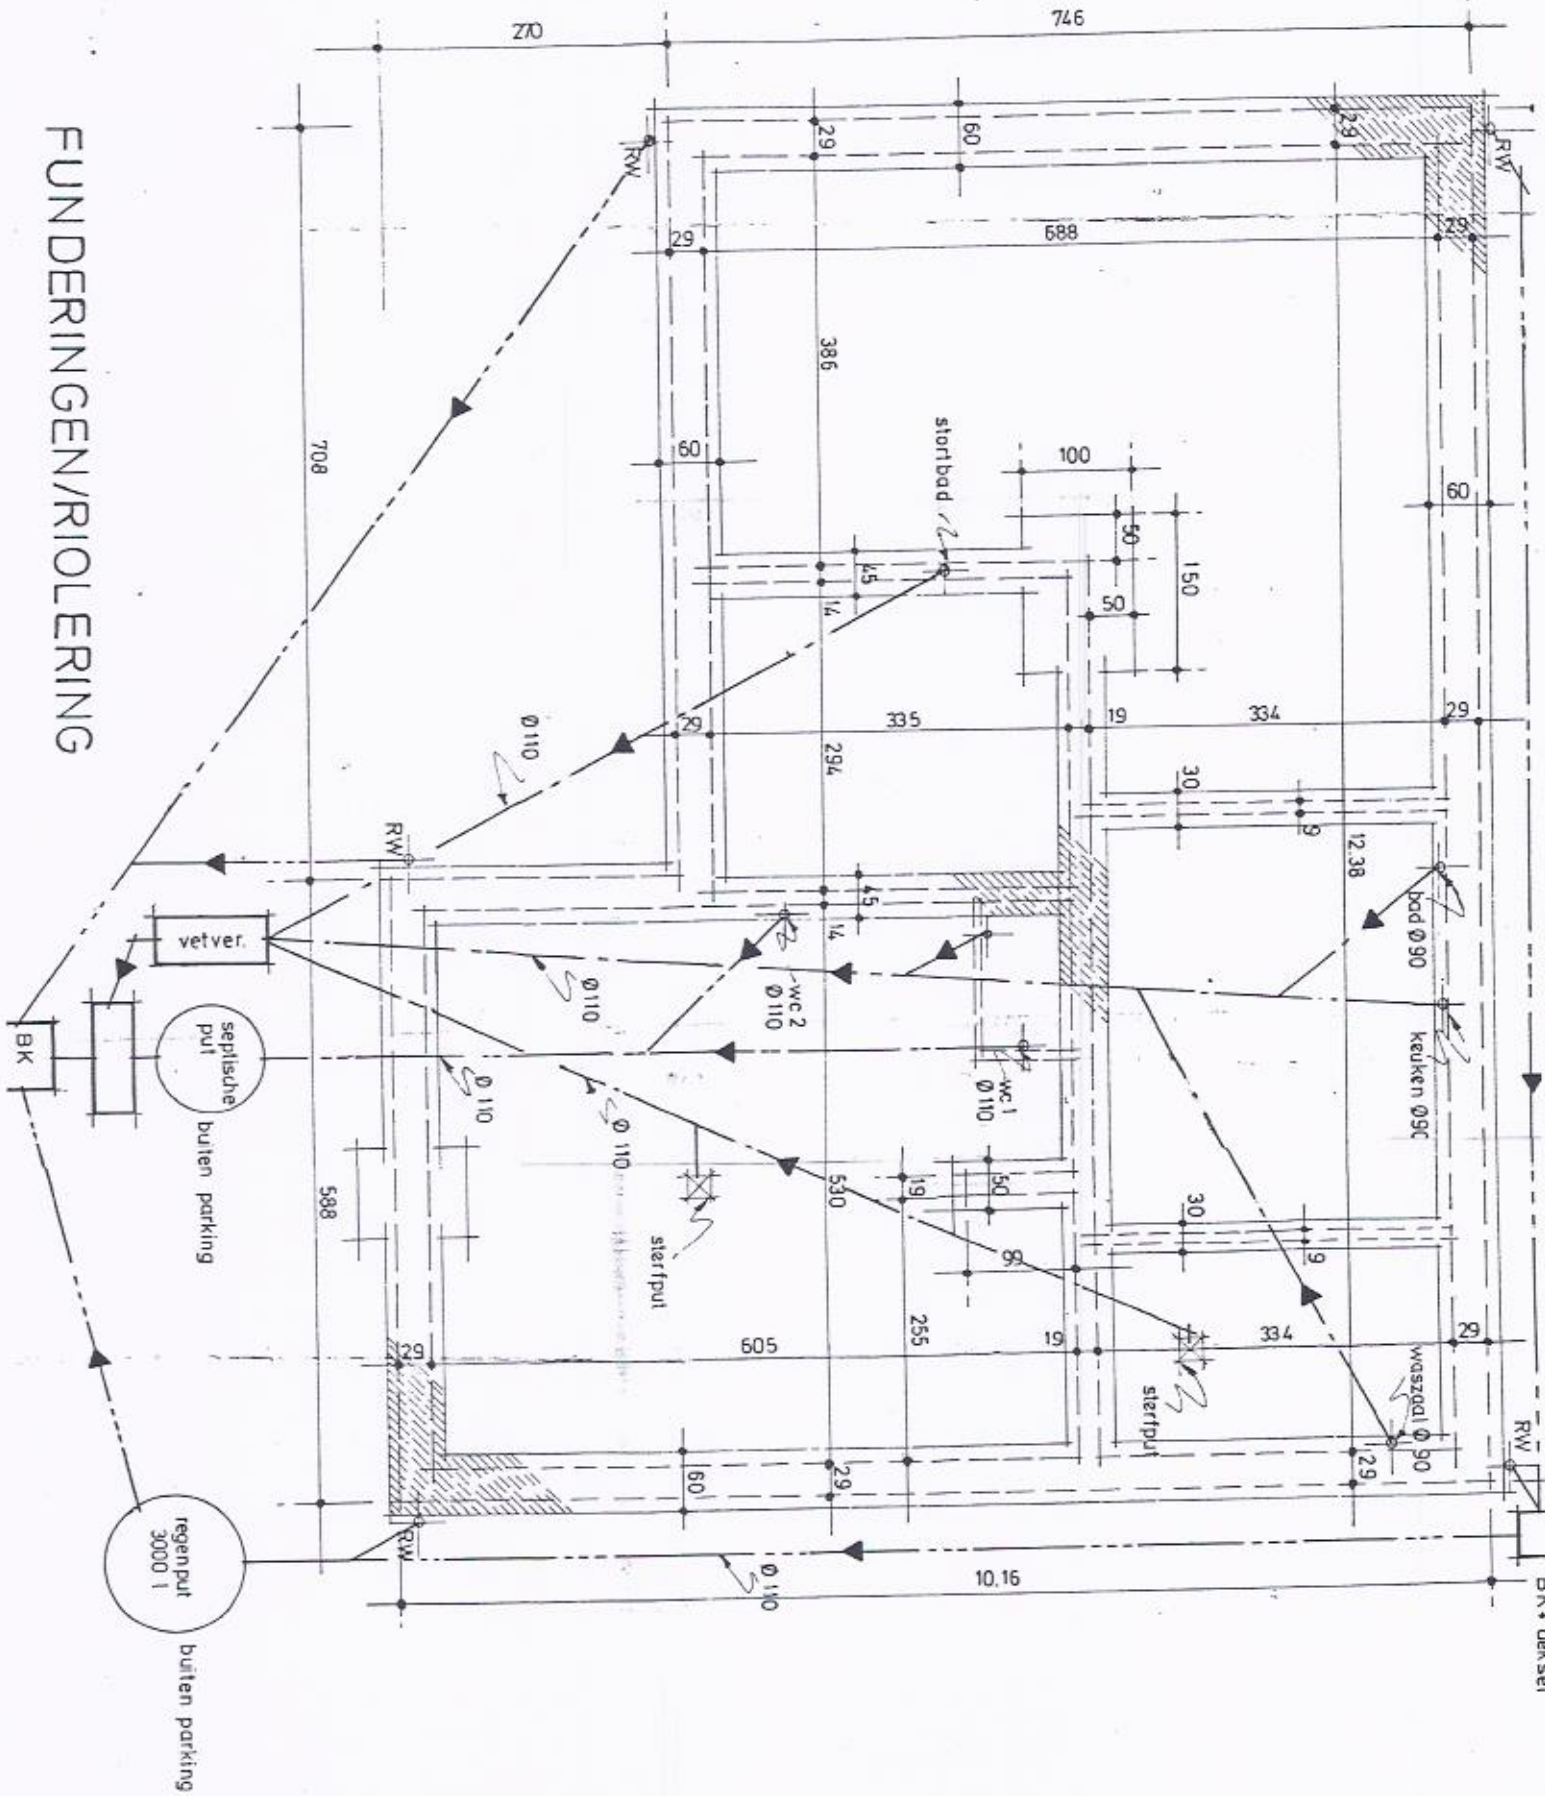



VERDIEPING

