



vzw - AIB-VINÇOTTE Belgium - asbl

Siège d'exploitation: Jan Olieslagerslaan 35 • 1800 Vilvoorde

Tél. +32(0)2 674 57 11 • fax +32(0)2 674 59 59 • info@vincotte.be • www.vincotte.com

Siège social: Diamant Building • Boulevard A. Reyerslaan 80 • B-1030 Bruxelles

F 002242

proton CV

Safety, quality and environmental services

Résl. Code:

☐ Antwerpen - Limburg : Tél.: 03 221 86 11  
☐ Brabant : Tél.: 02 674 57 11

☐ Oost & West Vlaanderen : Tél.: 09 244 77 11  
☐ Wallonie : Tél.: 081 432 611

PROCÈS-VERBAL D'EXAMEN DE CONFORMITÉ ET/OU DE VISITE DE CONTRÔLE D'UNE INSTALLATION ÉLECTRIQUE À BASSE TENSION

Rapport n°: P015902862 / Membre n°: Demandeur:

Responsable des travaux: Revue Elec Installation: Photovoltaïque Propriétaire/gestionnaire:  
Nom, Prénom: Revue Elec Nom, Prénom:  
Adresse: R de spolome 10 - 5580 Waurelle  
N° carte d'identité: CP + Commune: 5580 Waurelle  
N° TVA: BE 438451678 Tél: / /

Bases de l'examen: ☒ Règlement Général sur les Installations Électriques (RGIE) ☐ RGPT ☐  
☒ Art 270 ☒ mise en usage ☐ modification ☐ extension ☒ Art 86 ☐ Art 271 bis ① Unité d'habitation  
☐ mobile ☐ temporaire ☐ Art 87 ☐ Art 278 ② Unité de travail domestique  
☐ Art 271 ☐ périodique ☐ contrôle ☐ Art 88 ☐ Art ③ Parties communes  
☐ Art 278 ☐ renforcement ☐ transfert de propriété ☐ Art 235 ☐ Art ④ Autre

Données générales de l'installation électrique:

Données distributeur: EAN 806 Index jour: nuit: ☒ EAN non communiqué ☐ Compt.kWh non placé  
Compt. kWh n°: 806 Index jour: nuit: ☐ Compt. kWh exclusif nuit:  
Protection branchement (A): ☒ 20 ☐ 25 ☐ 32 ☐ 40 ☐ 50 ☐ 63 ☐ 80 ☐ 100 n°: Index nuit:  
Données installation: Tension nominale: ☒ 230V ☐ 3x230V ☐ 3N400V Type de prise de terre:  
Courant nominal maximum (A): ☐ 20 ☐ 25 ☐ 32 ☐ 40 ☐ 50 ☐ 63 ☐ 80 ☐ 100 ☒ 16 ☒ boucle de terre ☐ barres / piquets  
Câble d'alimentation tableau principal: 2 X 10 mm² - Type: XUB  
Description installation: ☐ Dispositif diff. gén.: 40 A / 300 mA Nombre de tableaux: 1 Nombre de circuits terminaux: 1  
☐ Voir annexe(s)

Mesures - tests - contrôle visuel - scellés:

☒ Contacts Dir. ☒ Contacts Indir. ☒ Montage ☒ Appareils ☒ Matériel ☒ I>/section ☒ Schémas ☐ Contrôle bcl de défaut  
☒ Résistance de dispersion de la prise de terre: 1 Ω ☒ Isolement général: 1 MΩ ☒ Continuité de terre ☒ Test dispositif diff.  
Le dispositif différentiel général: ☐ était plombé ☐ a été plombé ☒ n'a pas été plombé ☐ ne peut pas être plombé

Infractions - Remarques (pour la signification des codes éventuels: voir au verso)

|                                |  |                 |
|--------------------------------|--|-----------------|
| Infractions                    |  | Visa GRD:       |
| Nouvelle installation          |  |                 |
| <input type="checkbox"/> Néant |  |                 |
| Infractions                    |  | Mandataire GRD: |
| Installation existante         |  | Nom:            |
| <input type="checkbox"/> Néant |  |                 |
| Remarques                      |  | Visa:           |
| <input type="checkbox"/> Néant |  |                 |

Conclusion(s):

☒ La nouvelle installation est conforme ☒ n'est pas conforme au RGIE.  
☐ L'installation existante est conforme ☒ n'est pas conforme au RGIE.

L'installation électrique doit être  
recontrôlée avant le 08/08/33 (\*)  
● par le même organisme de contrôle (\*\*)

(\*) délai prescrit sous réserve de modification de la réglementation

Agent visiteur:

Nom: Demers Agent n°: 1590 Date: 08/08/08


Pour le Directeur Général: Signature

Annexe(s): ☒ Schéma(s) de position: ☒ Schéma(s) unifilaire(s): ☐

Ce procès-verbal doit être conservé dans le dossier de l'installation électrique et ce dossier doit renseigner toute modification de l'installation.  
Le Service Public Fédéral Économie doit être avisé immédiatement de tout accident survenu aux personnes et dû, directement ou indirectement, à la présence d'électricité.  
(\*) Les travaux nécessaires pour faire disparaître les infractions constatées au moment de la visite doivent être exécutés sans retard et toutes mesures adéquates doivent être prises pour qu'en cas de maintien en service des installations, les infractions ne constituent pas un danger pour les personnes et les biens. Dans le cas où, lors de cette nouvelle visite de contrôle, après max. 1 an, des infractions subsistent, l'organisme agréé se doit d'envoyer une copie du procès-verbal de visite de contrôle à la Direction générale de l'Énergie préposée à la haute surveillance des installations électriques domestiques.

MARQUE: TENESOL  
Type: TE 2000A  
QUANTITE: 6 PANNEAUX DE 200Wp

# P.V GENERATOR 1200WP

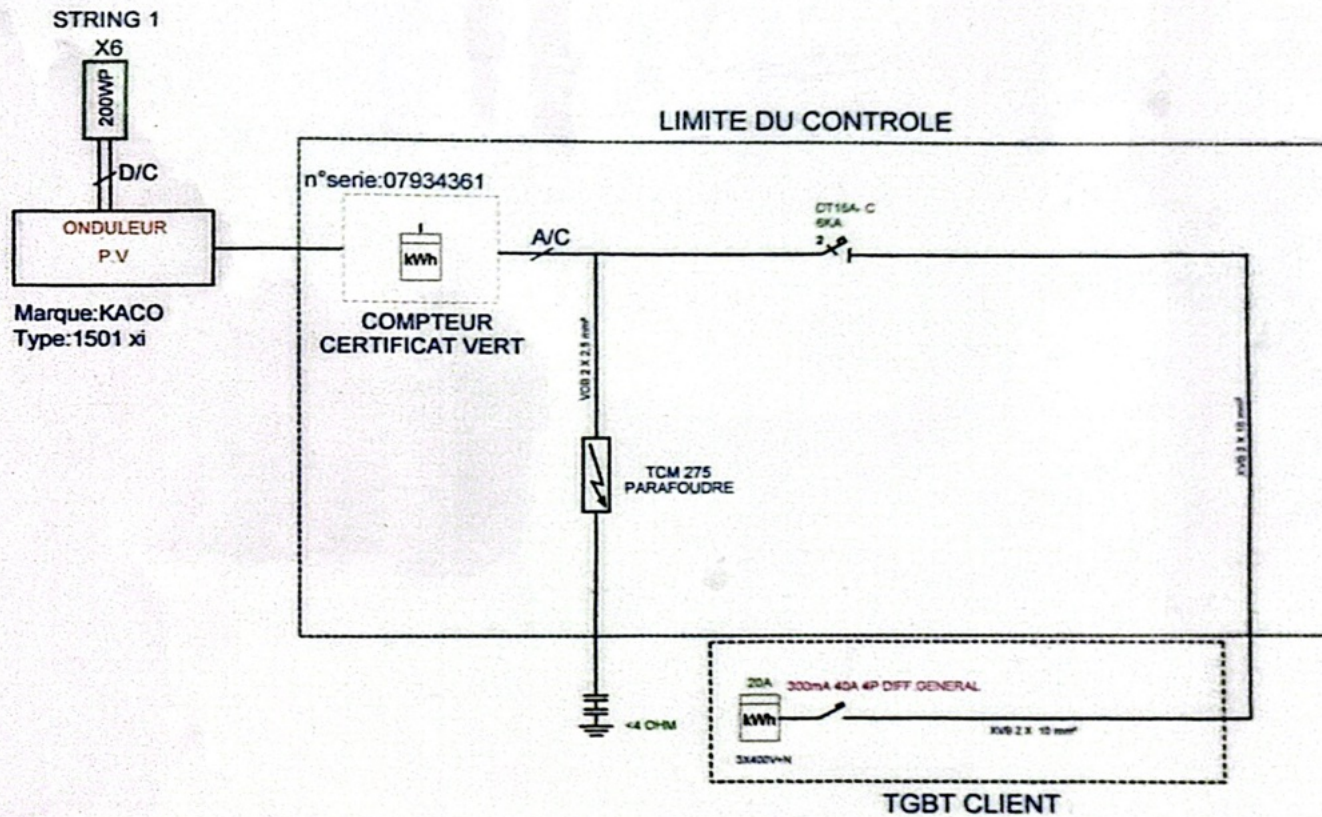

COFFRET CLIENT LOCALISATION: GARAGE  
ONDULEUR LOCALISATION: GARAGE

CPT. ELECTRABEL RACC. RESEAU: N L2

Organisme de controle A.V.:



1/2008  
Marc BEMETS  
Agent 1590

CLIENT:

RUE DE SPOLAME 10  
B-5580 WAVREILLE


DATE:

29/ 05/ 2008

Renove - Electric

Zoning Martin  
Rusatiralaan, 9  
B-1083 Ganshoren  
Tél.: 02.268.40.18 - Fax : 02.262.26.62

*[Signature]*

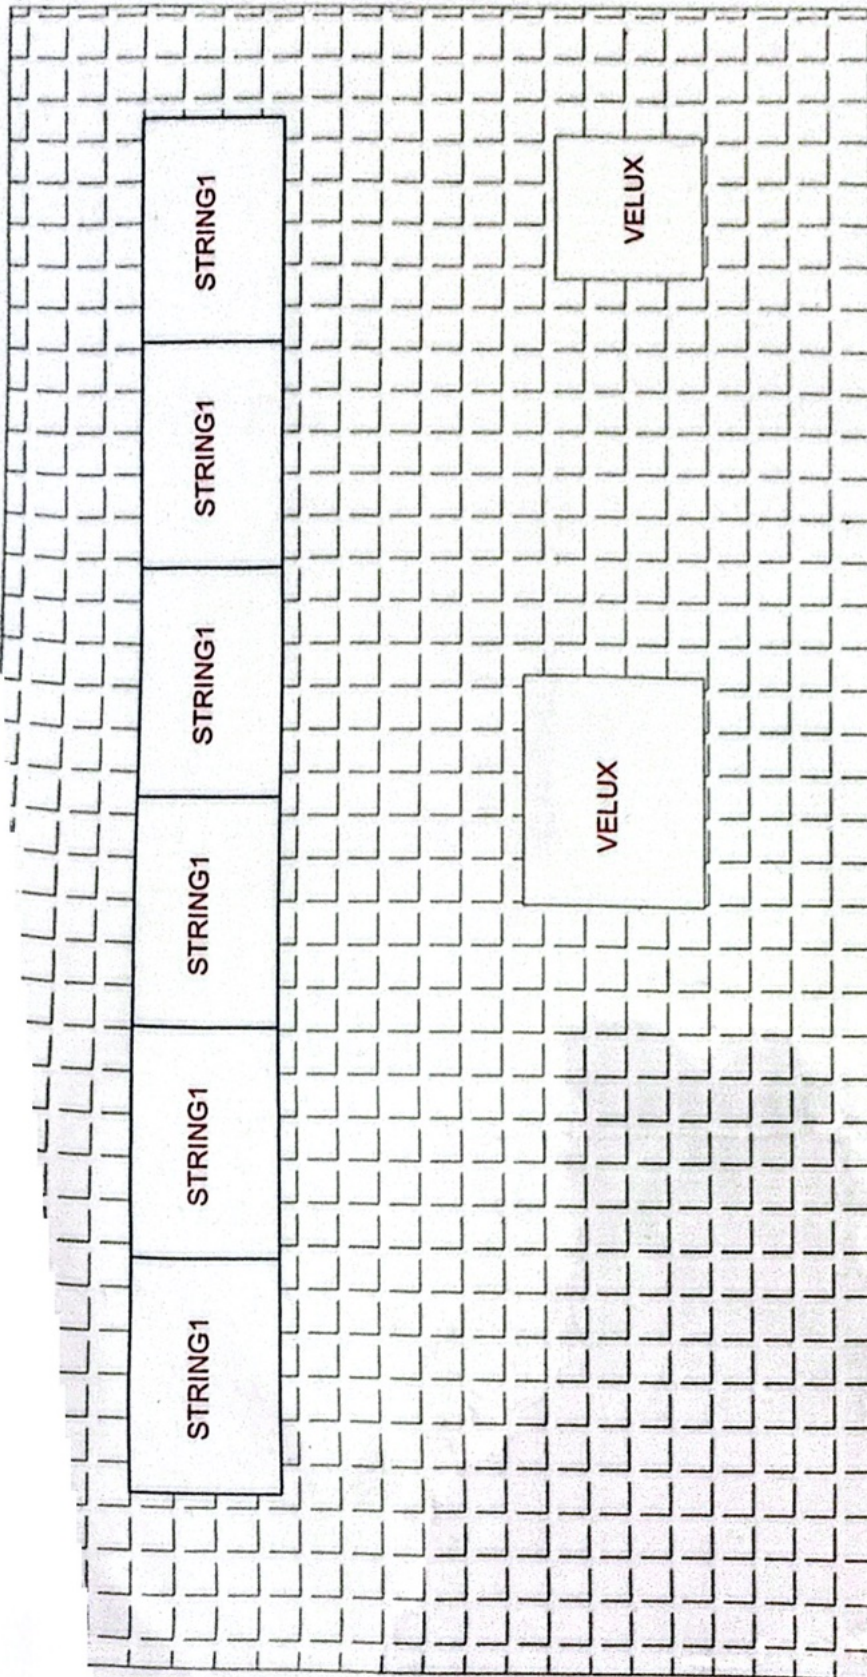


|        |            |                                                                                             |          |   |                                                             |                                 |              |                       |
|--------|------------|---------------------------------------------------------------------------------------------|----------|---|-------------------------------------------------------------|---------------------------------|--------------|-----------------------|
| No     | 30/05/2008 | <b>REMOVE ELECTRIC</b>                                                                      | CLIENT : |  10<br>B-5580 WAVREILLE | PROJET : IMPLANTATION DE 6 MODULES<br>200WC<br>1200WC TOTAL | ORGANISME DE CONTROLE<br>/ 2008 | Ech. : 1/500 | Folio : 1             |
| Signer | A.K        | ZONING MARTIN<br>RUSSTRALAN, 9<br>B-1083 GANSBOELEN<br>TEL. 02 266 40 18 - FAX 02 263 28 02 |          |   |                                                             |                                 | RESEAU :     | SCHEMA : IMPLANTATION |

DIT DOCUMENT IS EIGENDOM VAN REMOVE-ELECTRIC

MARQUE: TENESOL  
Type: TE 2000A  
QUANTITE: 6 PANNEAUX DE 200Wp

# P.V GENERATOR 1200WP

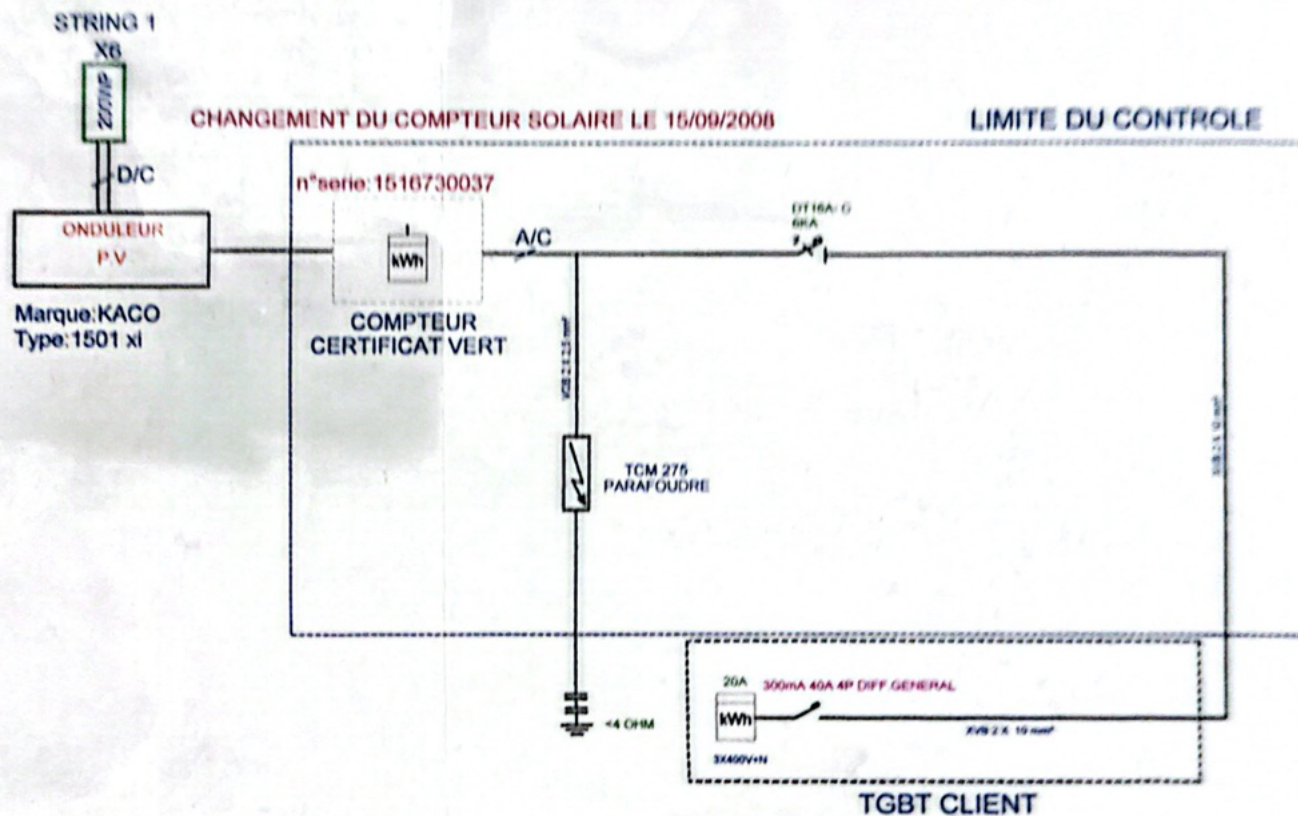

CPT ELECTRABEL LOCALISATION: GARAGE  
COFFRET CLIENT LOCALISATION: GARAGE  
ONDULEUR LOCALISATION: GARAGE

CPT ELECTRABEL RACC. RESEAU: N L2

|                                              |                                       |                       |   |
|----------------------------------------------|---------------------------------------|-----------------------|---|
| Organisme de controle A.V:<br>.. / .. / 2008 | CLIENT:<br>[REDACTED]                 | DATE:<br>29/ 05/ 2008 | <i>Renove - Electric</i><br>Zoning Martin<br>Rusatiralaan, 9<br>B-1083 Ganshoren<br>Tél: 02.268.40.18 - Fax : 02.262.28.62 |
|                                              | RUE DE SPOLAME 10<br>B-5580 WAVREILLE |                       |   |