

Klantverantw.:
Opdrachtn.:
Klantnr.:
Cont.pers.:
Tel.: -
Fax: -
GSM: -
e-mail: -

ProKo.: LS01
Verslagnr.: 4915569
Voord. verslagnr.:
Datum: 29/09/2017



Onafhankelijk Controle Bureau v.z.w.

Klant / Ondrachtgever:

Afdeling: ELE

VERSLAG VAN ONDERZOEK VAN EEN ELEKTRISCHE L.S. INSTALLATIE VOOR EEN DEFINITIEVE OF RESIDENTIELE AANSLUITING
(uitgevoerd onder BELAC accreditatie volgens interne procedure QPRO/ELE/001, §7.3)

ALGEMEENHEDEN

Toestel/Install. ID: [redacted] Aard installatie: vernieuwd Type lokalen: woning
Plaats onderzoek: [redacted] BRONSTRAAT 30 DILBEEK 1700
Aard onderzoek: controlebezoek Volgens AREI Art.: 86/270/271/271bis/276/278
Datum onderzoek: 29/09/2017 Volgende binnen 300 maand of vóór 30/09/2042 Onderzoeker: MOENS JURGEN
Eigendom van: [redacted]
Installateur: -
B.T.W.: - ID-kaart: - Uitgereikt te: - Datum: -

BESCHRIJVING

EAN nr.: -541448820048860121 Teller nr.: -61 836 256 Stand I: -005 353,4 Stand II: -
Aansluiting: - Wachtbuis: - Isolatieplaat: -
Dienstspanning: 3 x 230V Max. beveiliging: 25A Hoofdbeveiliging: aut. 4p 25A Schak.: alg.diff.schak.
Meter-bordverbinding: kabeltype: VOB aantal geleiders: 3 doorsnede: 6 mm²
Voedingsbekabeling: kabeltype: - aantal geleiders: - doorsnede: - mm²
Aardelektrode: type: pennen sectie: 16 mm² spreidingswaarde: 14,9 Ohm
Diff. schak.: algemene: 4p 40A/300mA is verzegeld met loodje: in orde bijkomende dif.: 4p 25A/30mA
Werking testknop: in orde Controle foutlus: in orde Algemene isolatieweerstand: 1,8 MOhm
Installatie uitgevoerd overeenkomstig schema's: in orde Staat van het vast elektrisch materieel: in orde
Bescherming tegen elektrische schokken: rechtstreekse aanraking: in orde onrechtstreekse aanraking: in orde
Continuïteit PE- en equipotentiaal verbinding: in orde Vast opgesteld en verplaatsbaar materieel: in orde
Beschrijving installatie - toestellen: zie schema in bijlage ééndraadschema en situatieschema werd voor gezien getekend
Nog niet geplaatst: keuken badkamer C.V. gasmeter watermeter hoofd - bijkomende - equipotentiaal verbinding
Aantal borden: 2 Aantal eindstroombanen: 0 + 13


VASTSTELLINGEN - Nota (N) - Opmerking (O) - Inbreuk (I) - de nummers verwijzen naar de standaard inbreuken

N | Geen.
I | Geen.


BESLUIT

De installatie is conform aan het AREI. De installatie mag in dienst gesteld worden/blijven.
De installatie dient opnieuw gecontroleerd uiterlijk op hoger vermelde datum, zoals voorzien door art. 271 van het AREI, alsook voor de ingebruikname van elke belangrijke wijziging of beduidende uitbreiding, uitgevoerd voor deze datum.

Voor de Technisch Directeur,

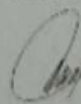 **Jurgen Moens**
0475/45.23.82
jurgen.moens@ocb.be

De Agent-onderzoeker

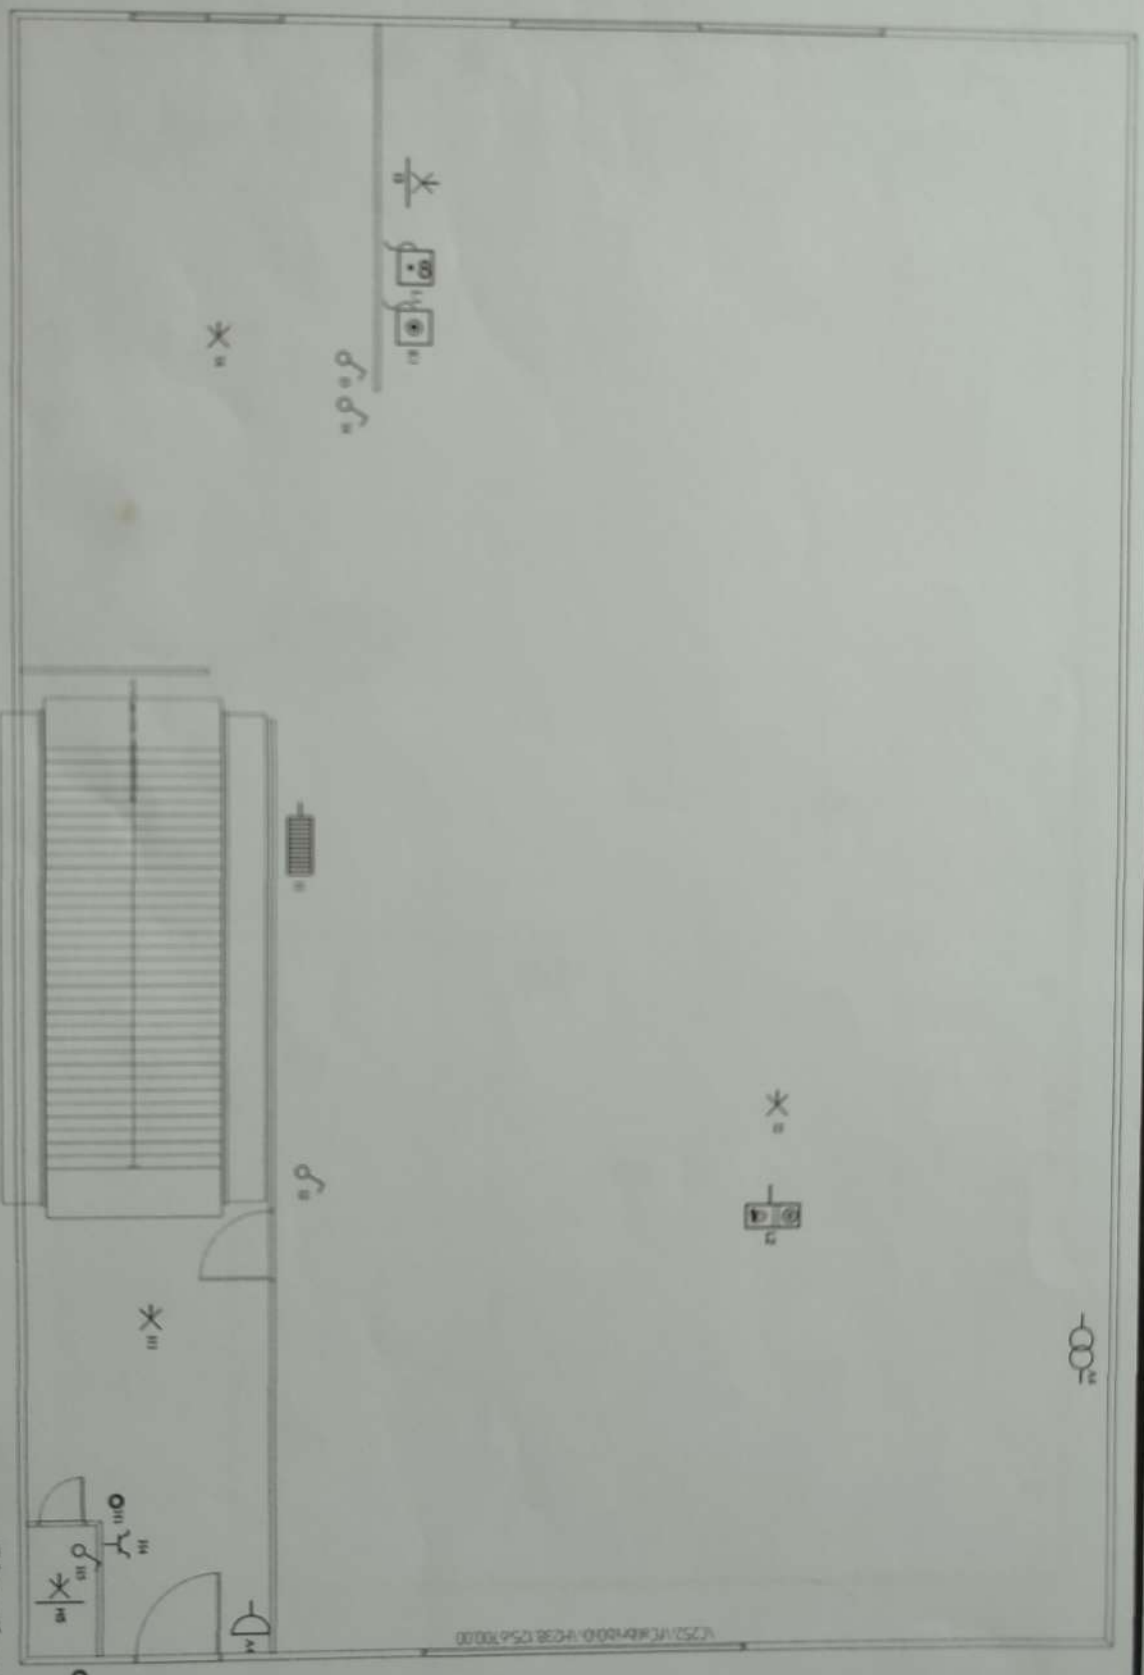

geïjkvloer

INSTALLATEUR

Naam/Nom Dvc koeling
 BTW / TVA 0839446539
 Datum/Date 24-08-2017
 Handtek/Sign

KEURING/CONTROLE 29 SEP 2017

Organis.
 Naam/Nom
 Datum/Date
 Handtek/Sign

Jurgent MOEDENS
 Kuchelstraat 54-119 Lommel
 BE 3420 07 4 9473 4523 BE


WERF/CHANTIER

Naam/Nom
 Straat/Rue
 Gemeen/Comm 1700 Dilbeek
 Handtek/Sign

3, 230V~


Situatieschema


07000295218E4-0102498317527

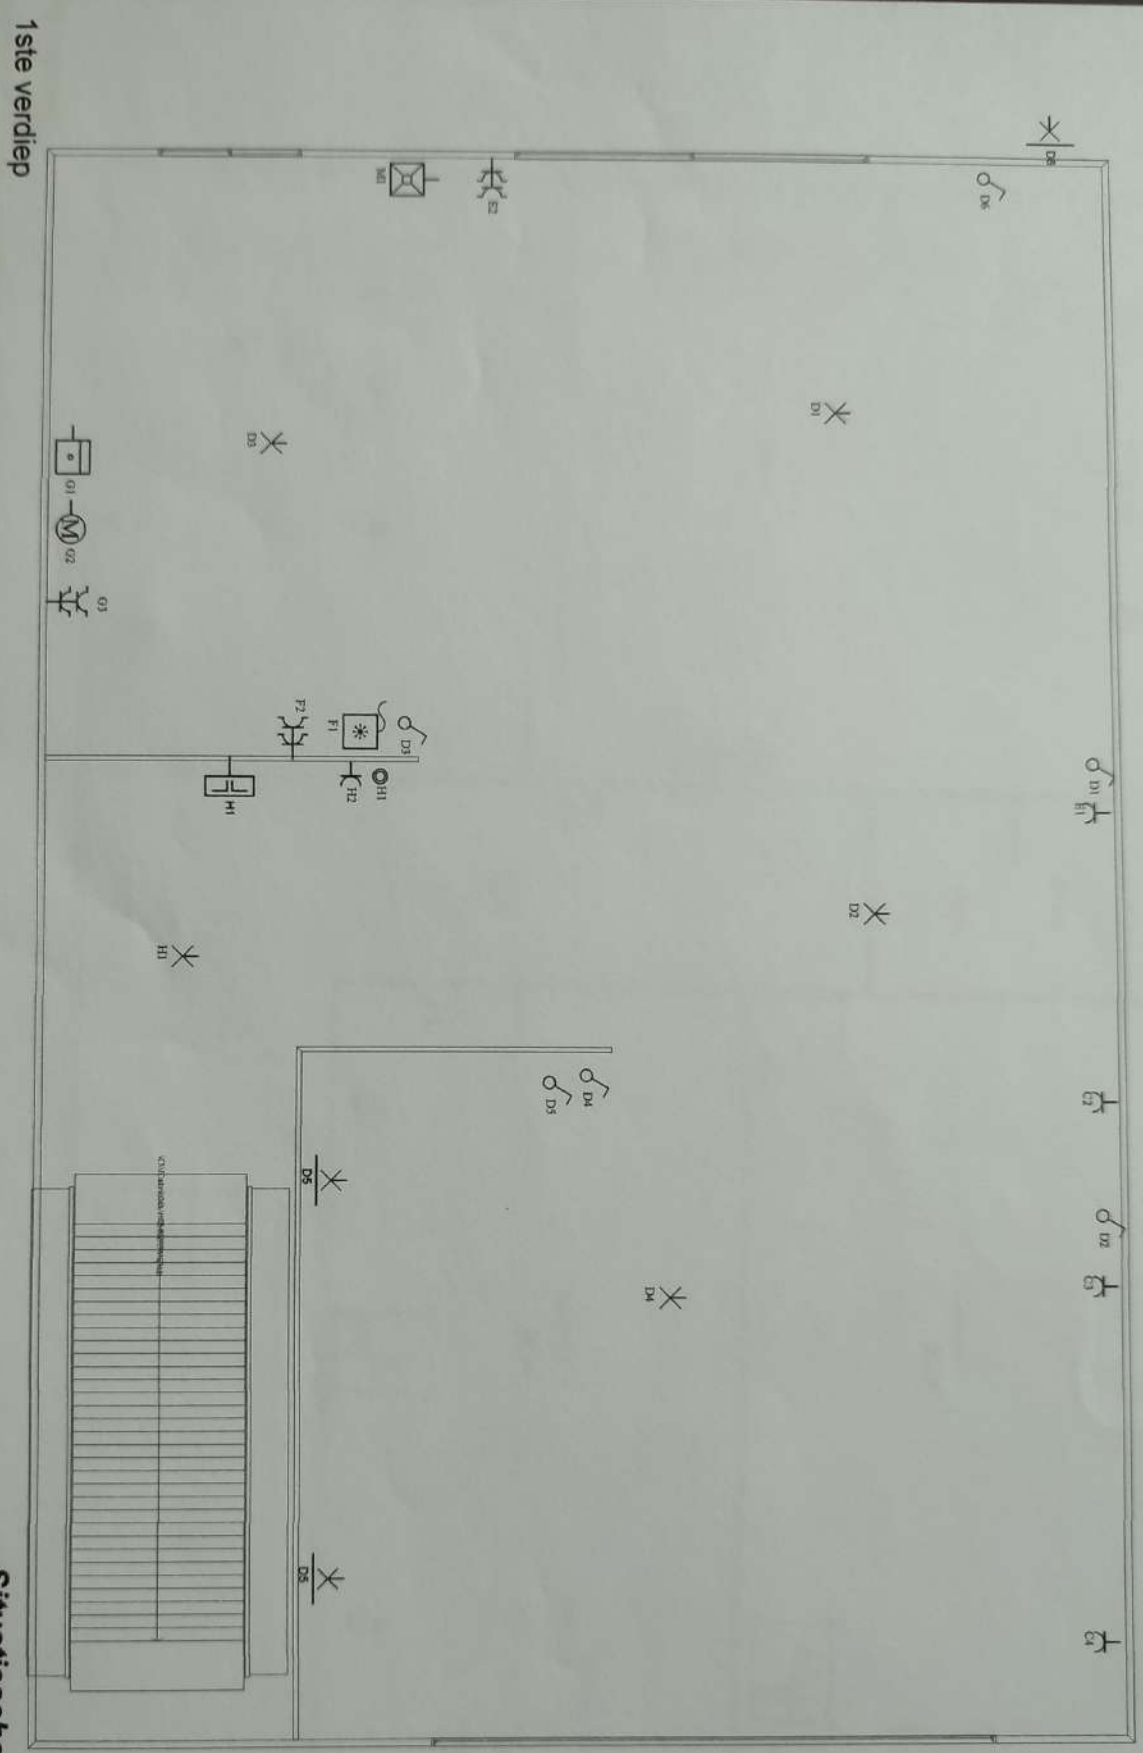

1ste verdiep

Situatieschema

INSTALLATEUR Naam/Nom Dvc Koelling BTW / TVA 0836446539 Datum/Date 25-09-2017 Handtek/Sign	KEURING/CONTROLE 29 SEP 2017 Organis. - Naam/Nom - Datum/Date - Handtek/Sign 	WERF/CHANTIER Naam/Nom Choi Debleek Straat/Rue Bronstraat 30 Gemeen/Comm 1700 Dilbeek Handtek/Sign	3/230V~
---	---	---	---------

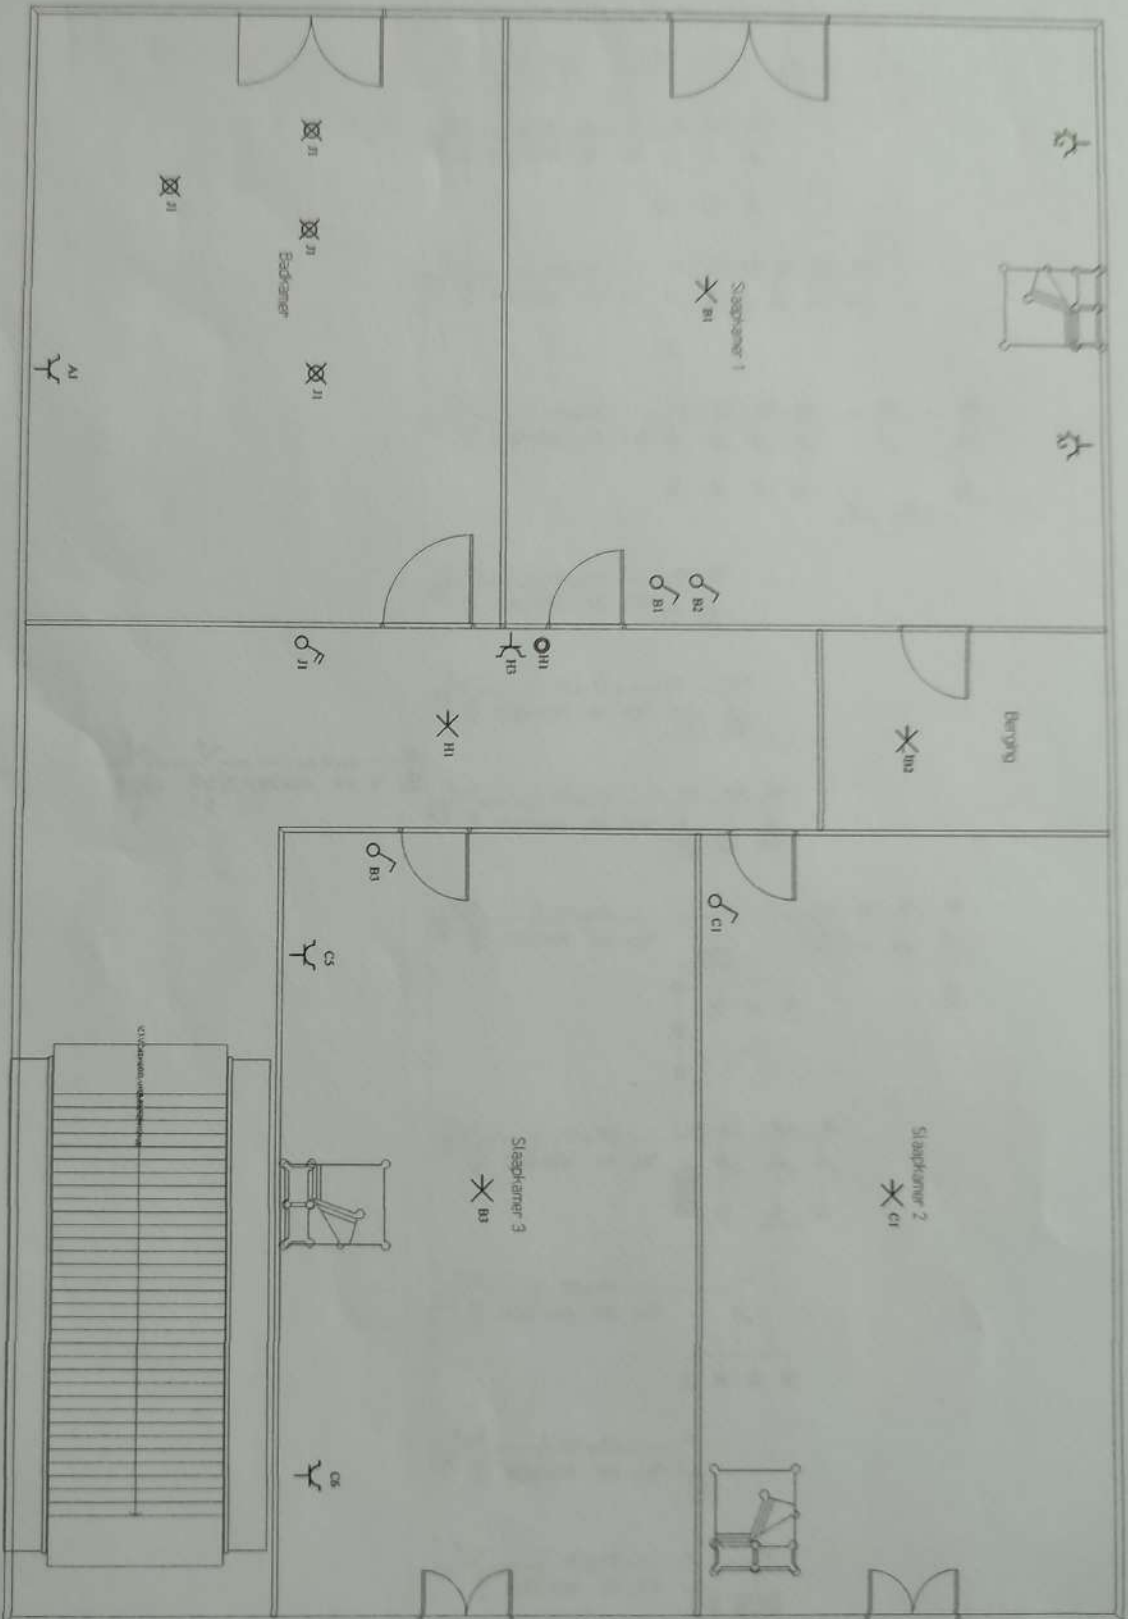


2de verdieping

Situatieschema

INSTALLATEUR		KEURING/CONTROLE 29 SEP 2017		WERF/CHANTIER		
Naam/Nom BTW / TVA Datum/Date Handtek/Sign	Dvc Koeling 0836446539 25-09-2017	Organis. Naam/Nom Datum/Date Handtek/Sign		Naam/Nom Straat/Rue Gemeen/Comm Handtek/Sign	Choi Debleek Bronstraat 30 1700 Dilbeek	3, 230V~



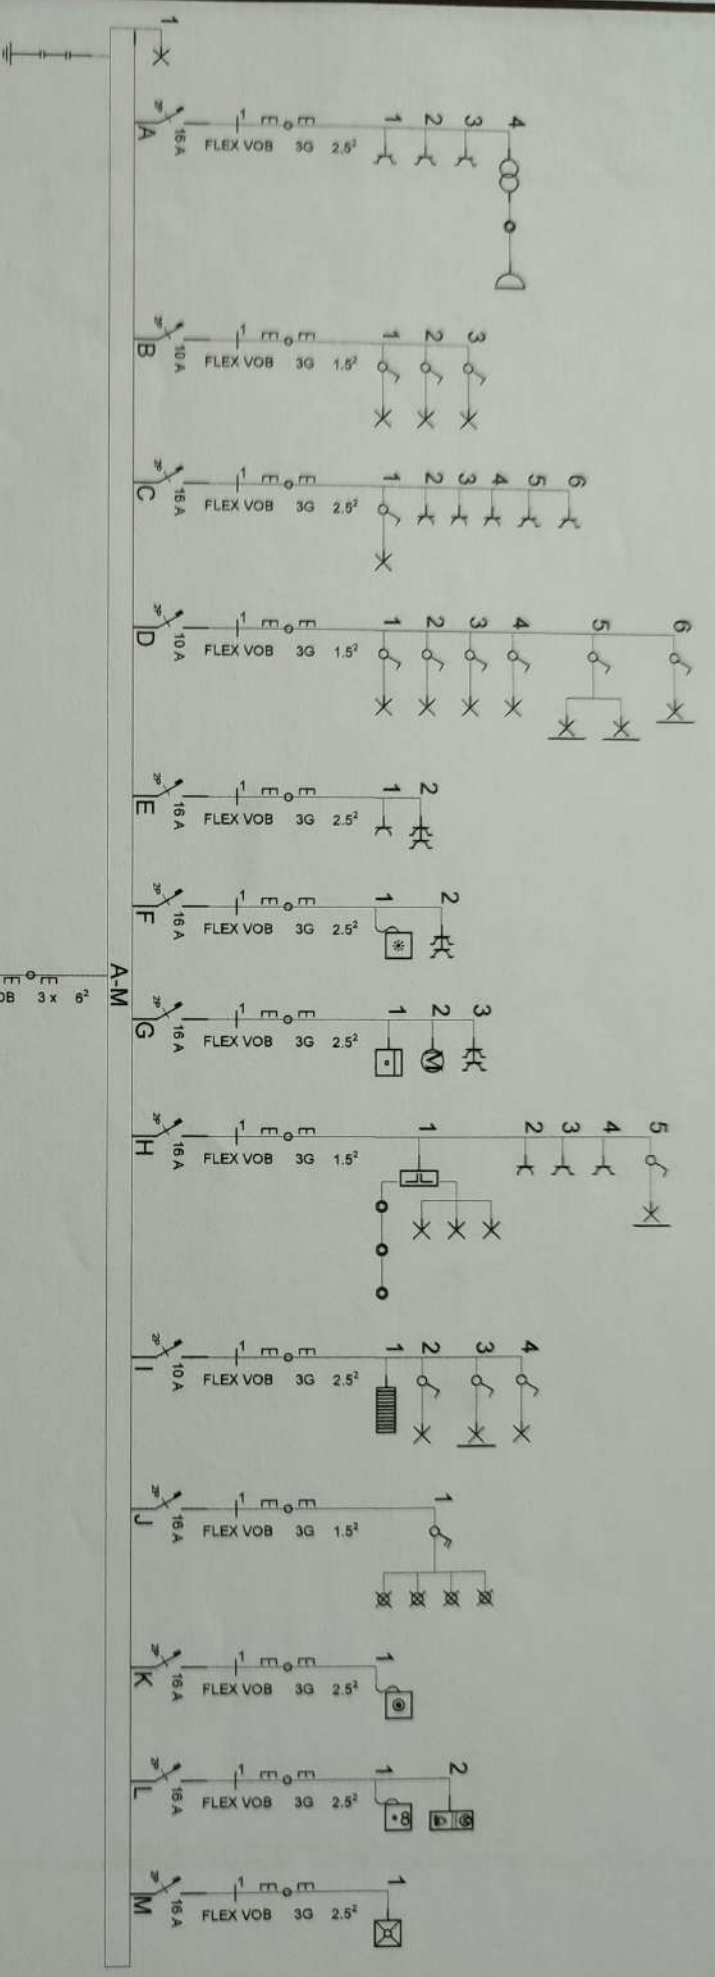

Choi

Eendraadsschema

INSTALLATEUR

Naam/Nom Dvc Koeling
 BTW / TVA 0836446539
 Datum/Date 29-09-2017
 Handtek/Sign

KEURING/CONTROLE 29 SEP 2017


Organis. -
 Naam/Nom -
 Datum/Date -
 Handtek/Sign



WERF/CHANTIER

Naam/Nom Choi Debleck
 Straat/Rue Bronstraat 30
 Gemeen/Comm 1700 Dilbeek
 Handtek/Sign


3, 230V~

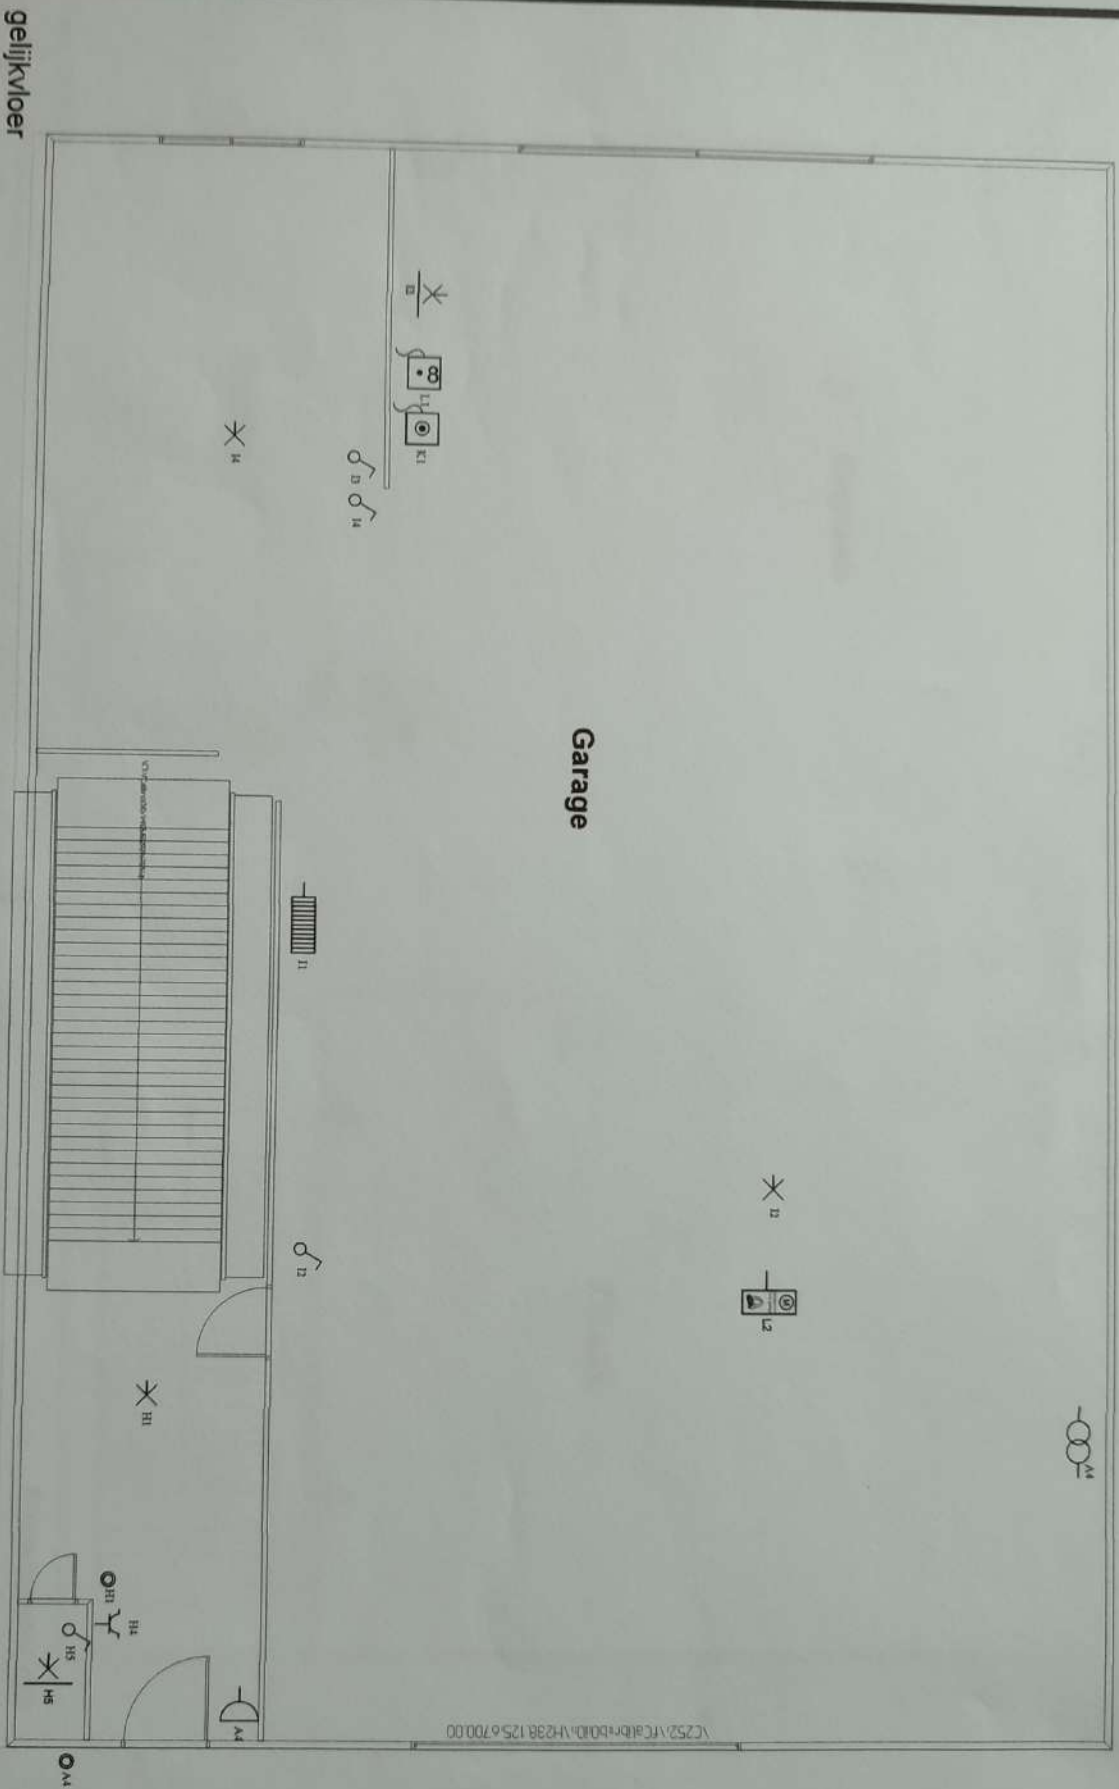


Garage

gelijkvloer


Situatieschema


INSTALLATEUR Naam/Nom Dvc Koelling BTW / TVA 0836448539 Datum/Date 28-09-2017 Handtek/Sign	KEURING/CONTROLE 29 SEP 2017 Organis. Naam/Nom Datum/Date Handtek/Sign  <p>O.C.B. Kruiskontrole Kruiskontrolestraat 39 1750 Lennik ☎ 02 269 07 07 • 0475 45 23 82</p>	WERF/CHANTIER Naam/Nom Chot Deblieck Straat/Rue Bronstraat 30 Gemeen/Comm 1700 Dilbeek Handtek/Sign	3, 230V~
---	---	--	----------

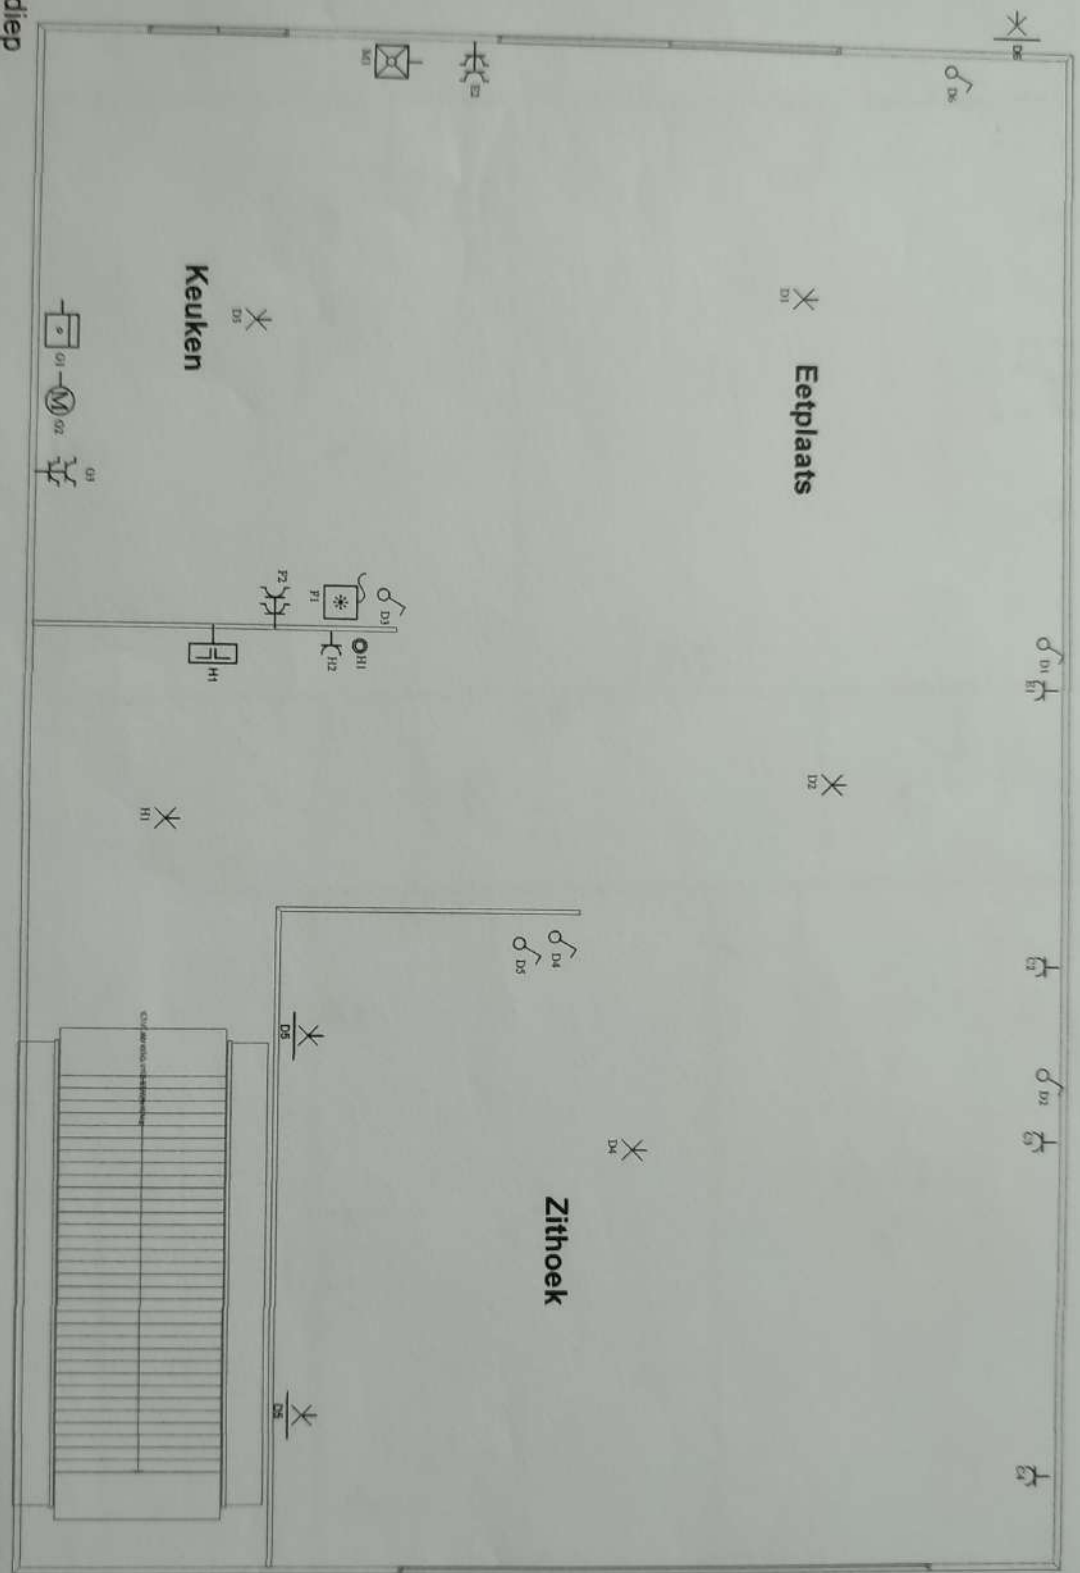

1ste verdieping

Situatieschema

INSTALLATEUR Naam/Nom DVC Koelling BTW / TVA 0839446539 Datum/Date 28-09-2017 Handtek/Sign	KEURING/CONTROLE 29 SEP 2017 Organis. Naam/Nom Datum/Date Handtek/Sign 	WERF/CHANTIER Naam/Nom Choi Debleck Straat/Rue Bronstraat 30 Gemeen/Comm 1700 Dilbeek Handtek/Sign	31230V-
---	---	---	---------

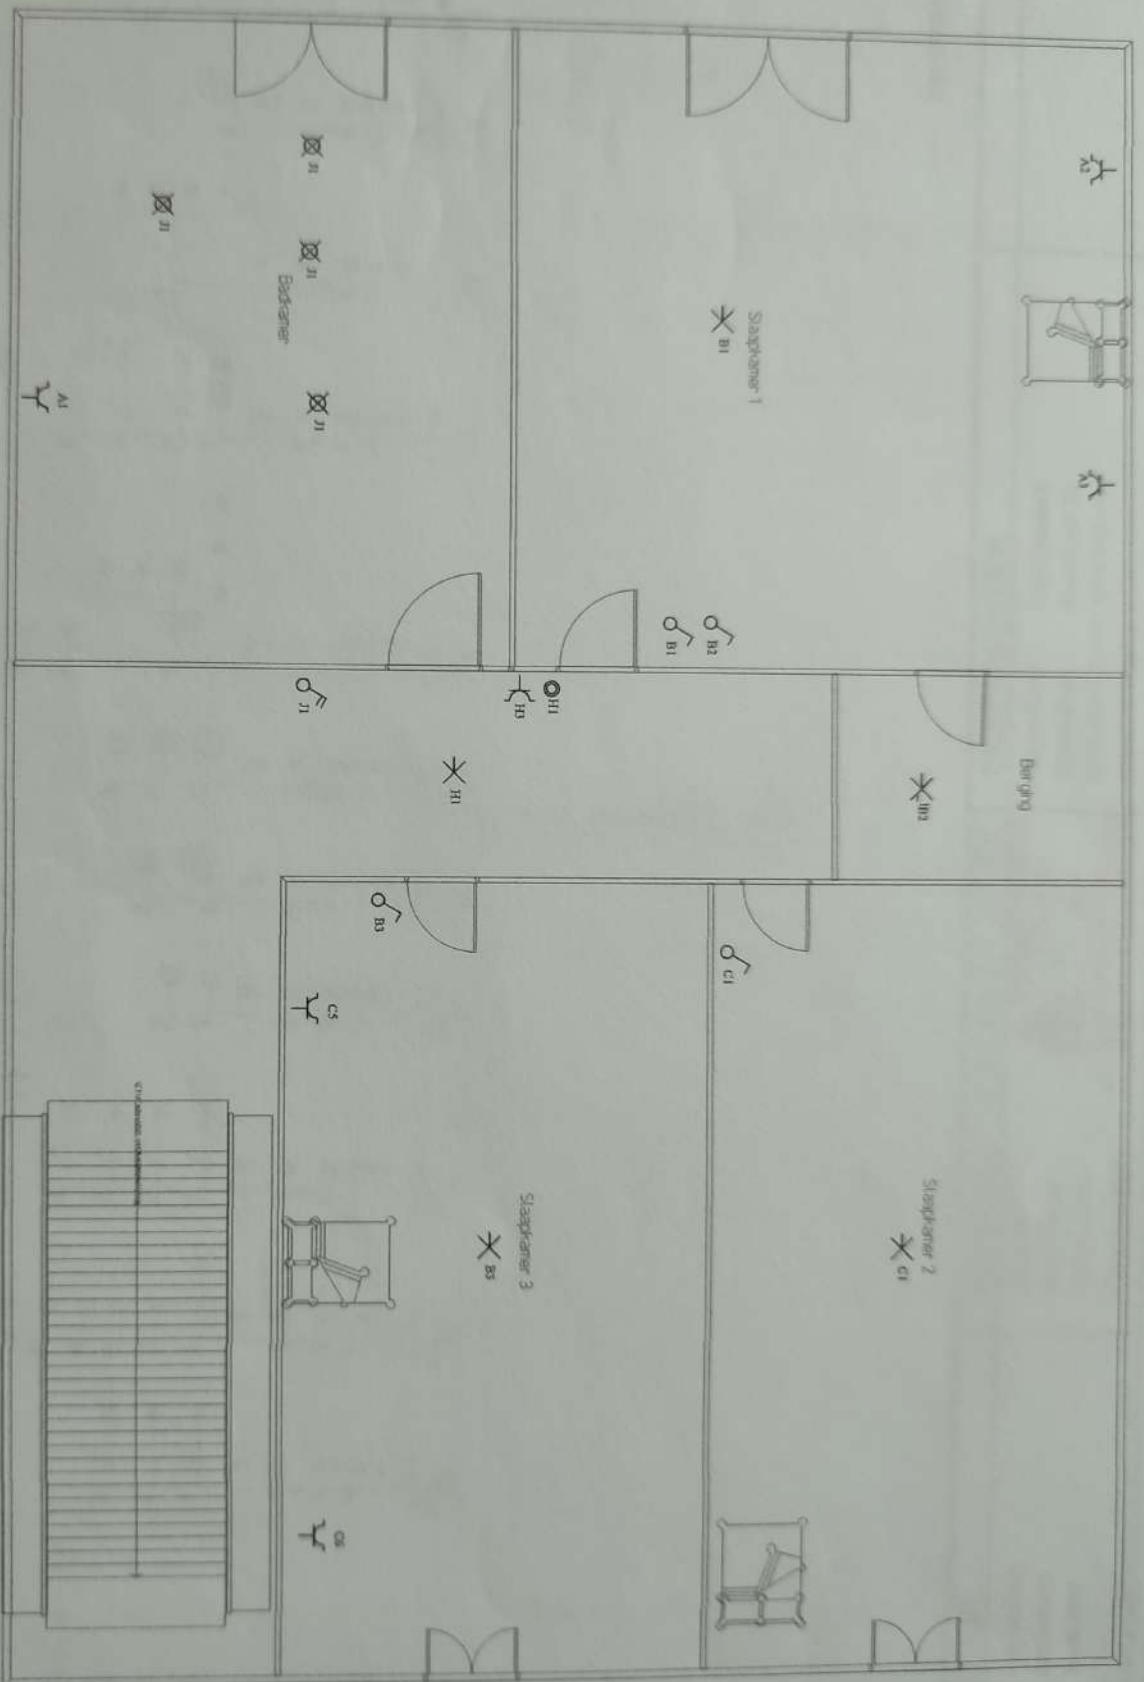


2de verdieping

Situatieschema

INSTALLATEUR Naam/Nom DVC koeling BTW / TVA 0836446539 Datum/Date 25-09-2017 Handtek/Sign	KEURING/CONTROLE 29 SEP 2017 Organis. Naam/Nom Datum/Date Handtek/Sign	WERF/CHANTIER Naam/Nom Chou Debleck Straat/Rue Bronstraat 30 Gemeen/Comm 1700 Dilbeek Handtek/Sign	3. 230V~
--	--	---	----------



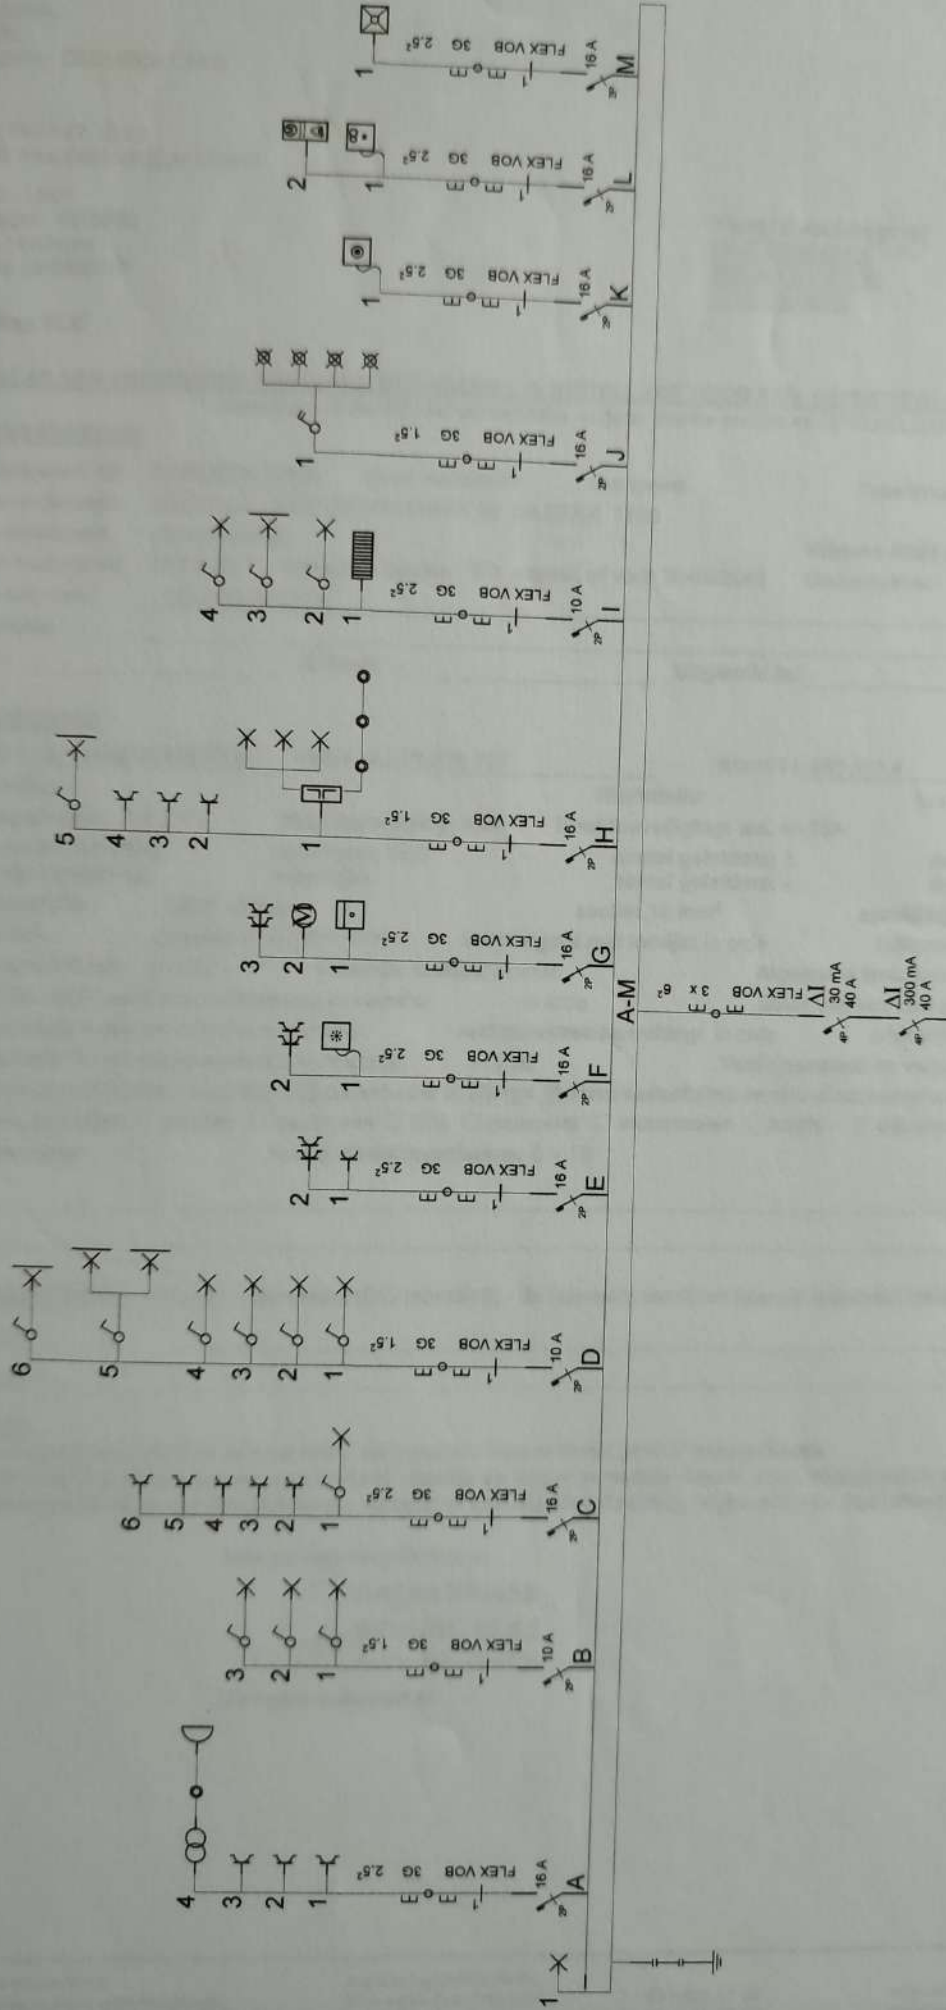

Choi

Eendraadsschema

<p>INSTALLATEUR</p> <p>Naam/Nom DVc koeling BTW / TVA 0836446539 Datum/Date 29-09-2017 Handtek/Sign</p>	<p>KEURING/CONTROLE 29 SEP 2017</p> <p>Organis. Naam/Nom Datum/Date Handtek/Sign</p>	<p>WERF/CHANTIER</p> <p>Naam/Nom Choi Debleek Straat/Rue Bronstraat 30 Gemeen/Comm 1700 Dilbeek Handtek/Sign</p>	<p>3, 230V~</p>
---	--	--	-----------------

Jurgens MOENS
 inspecteur
O.C.B.
 Kruiskouterstraat 59-1750 Lennik
 ☎ 02 269.07.07 + 0475.45.23.82