



▼ Rez-de-chaussée

SURFACE TOTALE : 87.13 m² • SURFACE HABITABLE : 87.13 m² • PIÈCES : 10

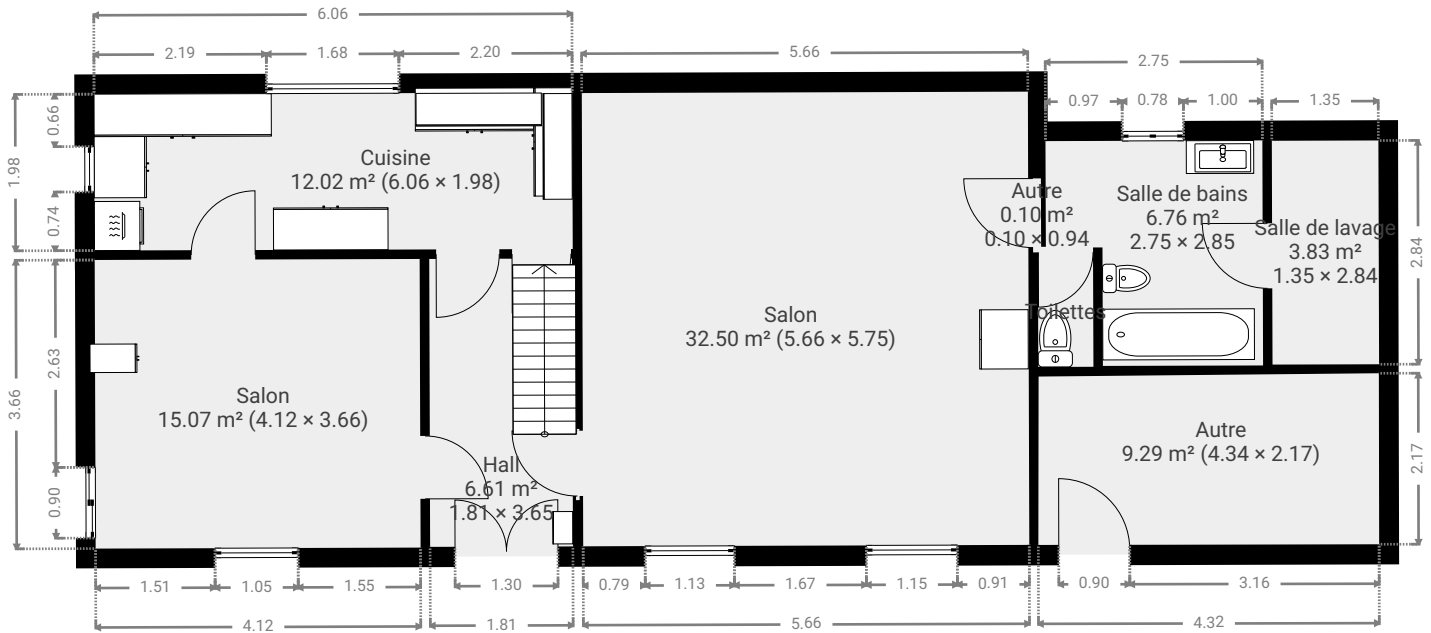

▼ 1er étage

SURFACE TOTALE : 87.11 m² • SURFACE HABITABLE : 87.11 m² • PIÈCES : 8

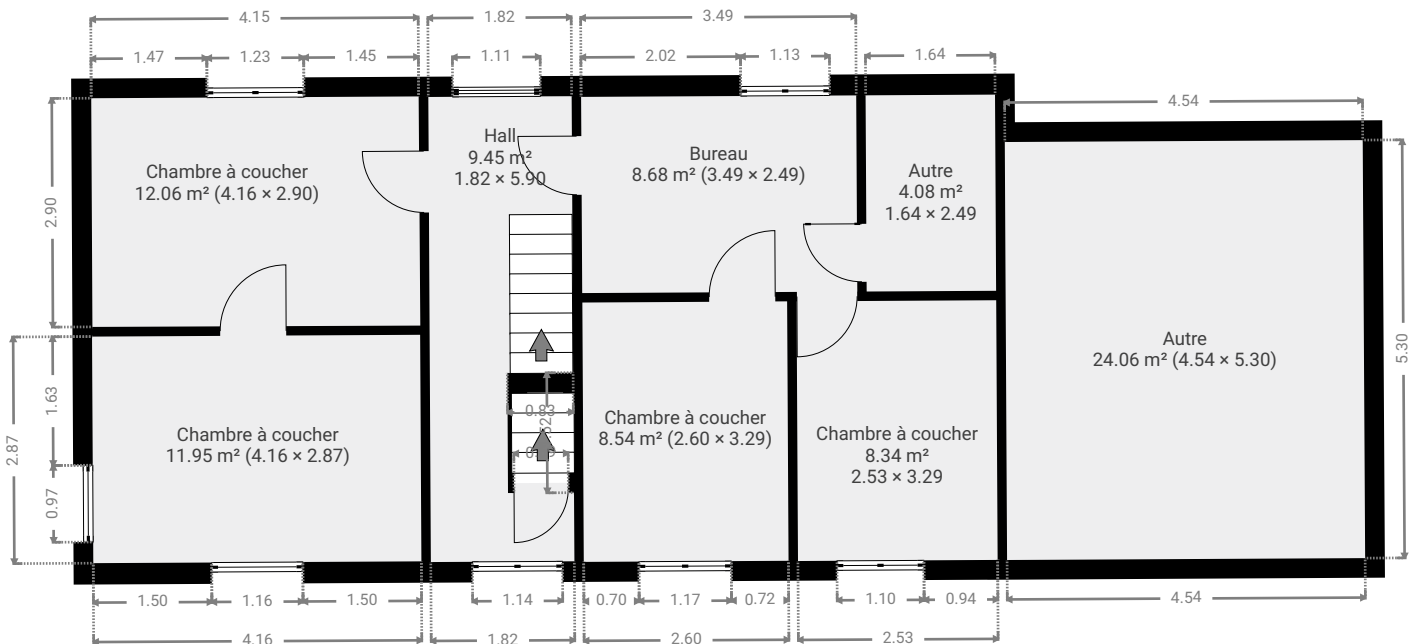

CE PLAN EST FOURNI EN L'ETAT SANS GARANTIE D'AUCUNE SORTE. MASSAUX SOLUTIONS SNC N'ACCORDE AUCUNE GARANTIE, Y COMPRIS, SANS S'Y LIMITER, DES GARANTIES QUANT À LA QUALITE ET À LA PRÉCISION DES DIMENSIONS.


0 1 2 3 4m

1:96

Page 1/2


▼ 2e étage

SURFACE TOTALE : 94.14 m² • SURFACE HABITABLE : 94.14 m² • PIÈCES : 3

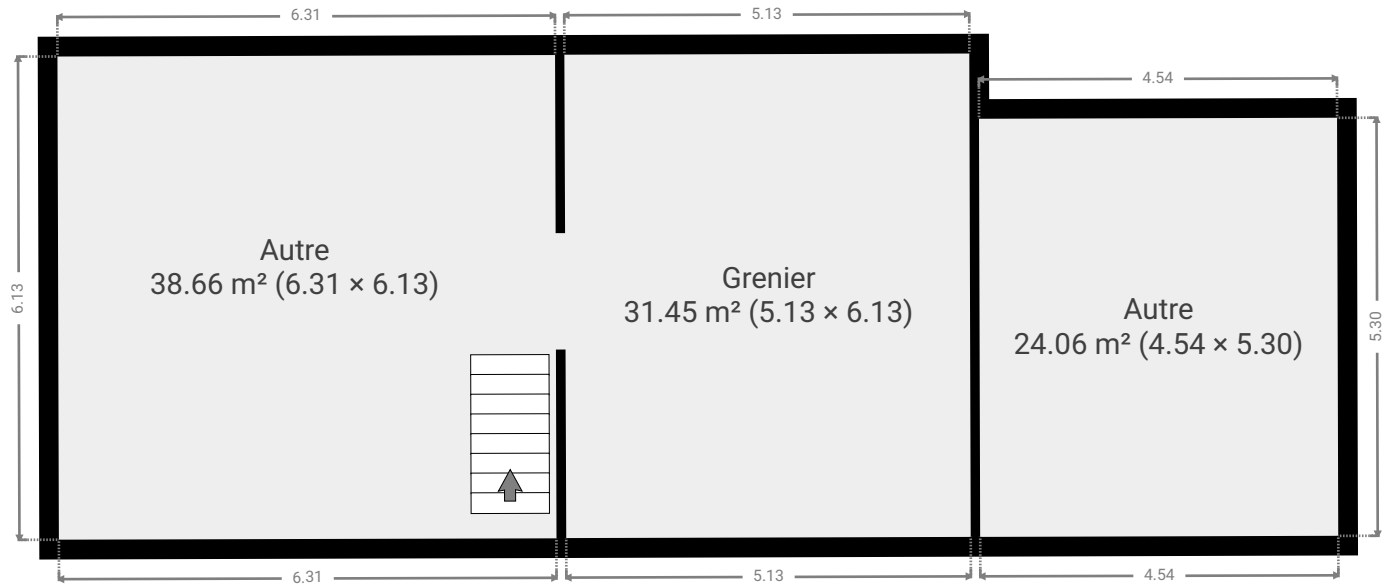


▼ Sous-sol

SURFACE TOTALE : 5.13 m² • SURFACE HABITABLE : 5.13 m² • PIÈCES : 2

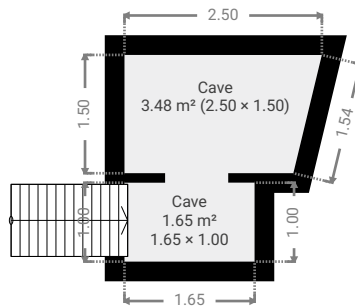

▼ 1er étage

SURFACE TOTALE : 28.98 m² • SURFACE HABITABLE : 0.00 m² • PIÈCES : 1

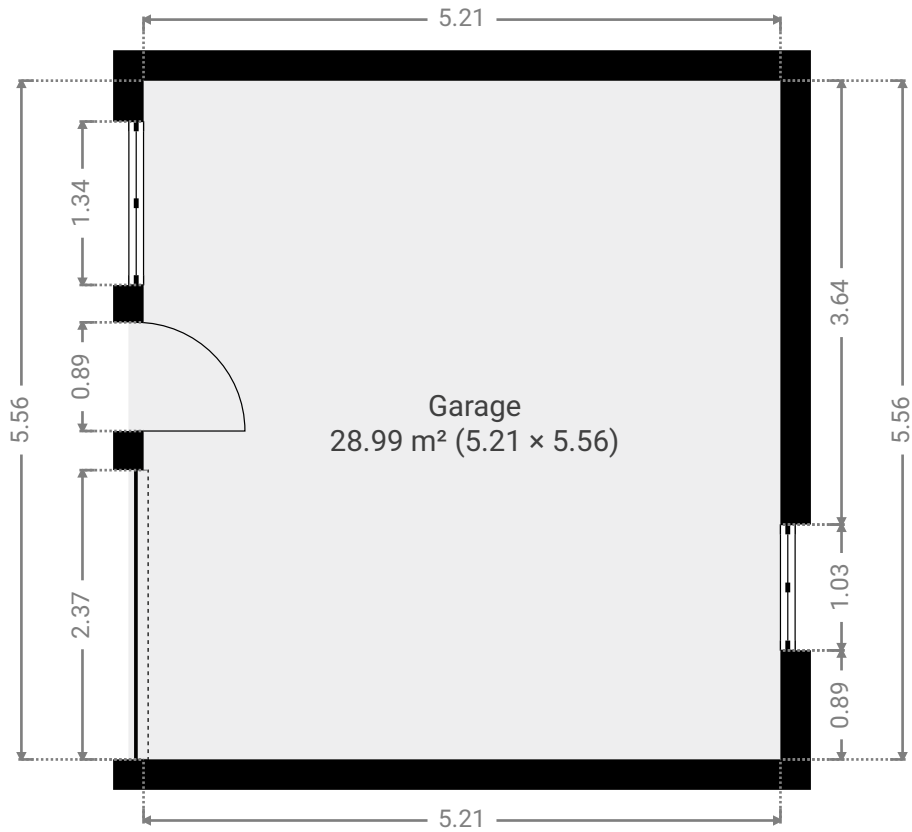

▼ 2e étage

SURFACE TOTALE : 30.27 m² • SURFACE HABITABLE : 30.27 m² • PIÈCES : 1

