

INPLANTING 1/500




Ge viseerd om gevoegd te worden bij de  
beraadslaging schepencollege  
gemeenteraad

van Lubbeek  
dd 06/01/2004  
De Secretaris De Burgemeester

J. GEENS F. VRANCKX


Serueils-Scheepmans, M

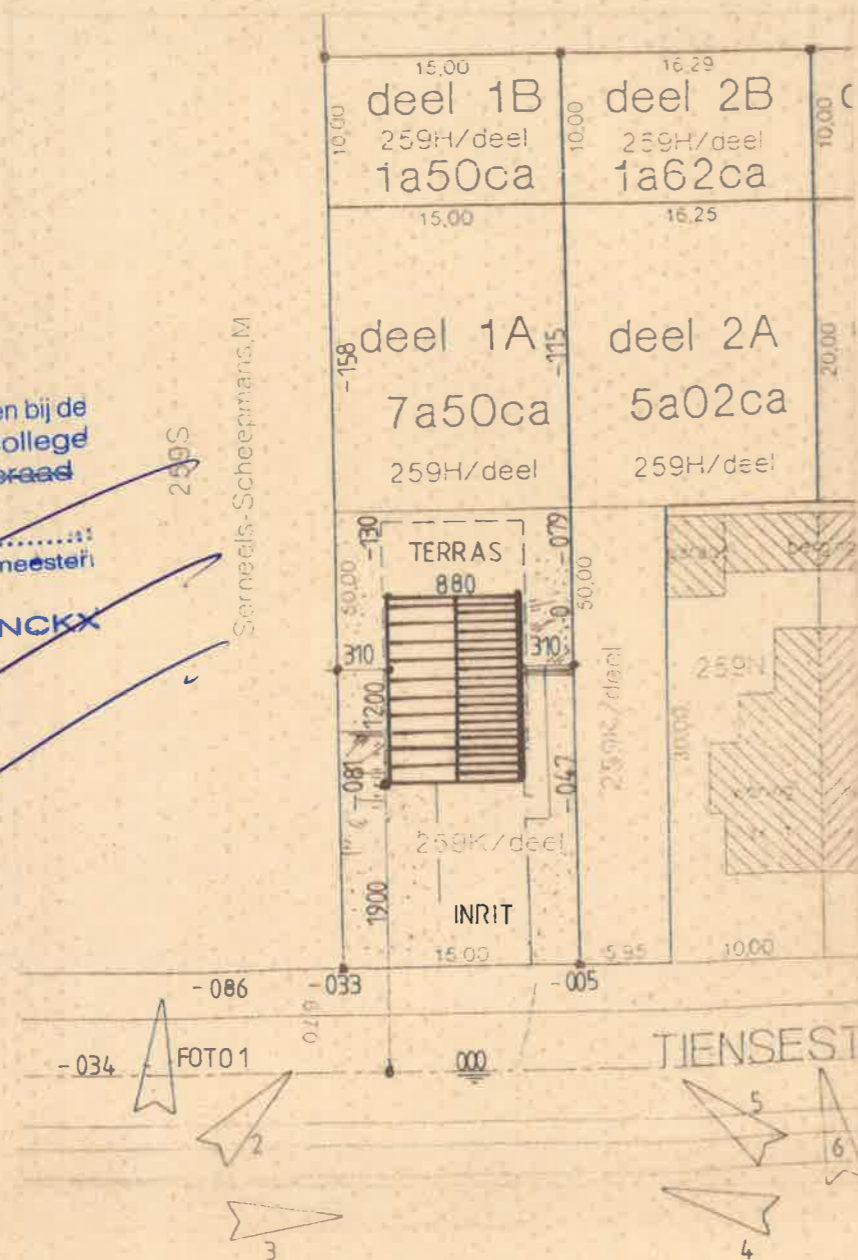

Tiensesteenweg provincieweg N223 breed 7m kws-verharding  
totale breedte 14m  
omliggende bebouwing = woningen  
bomen te vellen : geen  
lichtpunten openbare verlichting = VP  
nutsvoorzieningen aanwezig : water-tel-tvkabel-elektr  
profiel buurpanden : geen gevels op de scheiding  
erfdienstbaarheid : geen  
te slopen bebouwing : geen  
afschieding : paaltjes met draad  
terrein : zie foto's en nivo's  
terrein : aflopend tot 1m onder straat  
reliefwijzigingen : zie terreinprofielen  
gelijkvloers +020cm boven as midden straat (garage en voordeur)  
waterhydrant aanwezig  
bushalte centrum  
gebouwen omgeving : woningen  
foto-aanduiding : zie Inplantingsplan  
beplanting 1ste jaar na ruwbouwwerken  
bouwlijn op 19m uit de as van de provincieweg

TERREINPROFIEL 1/500

nieuw maalveld \_\_\_\_\_  
bestaand maalveld \_\_\_\_\_  
aanvulling ////////////////  
refstraat = 000 \_\_\_\_\_

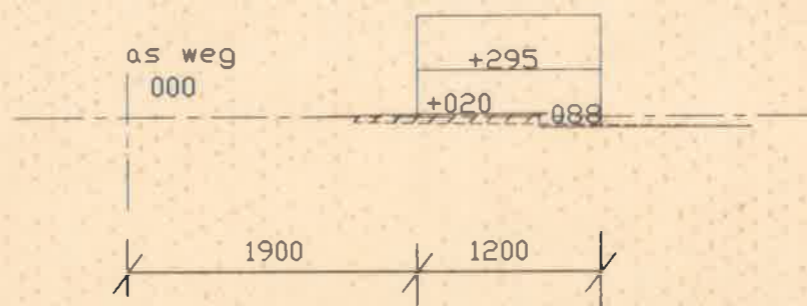

doormeter 160mm naar riool

overloop septik tank

perceelsgrens

alle huishoudelijk afvalwater

septik tank min 5 pers.

overloop septik tank

perceelsgrens


alle huishoudelijk afvalwater

RW-put 5000l  
alle RW-afvoeren aansluiten  
hydrofoorgroep-aansluiting  
overloop 160mm PVC naar put

septik tank min 5 pers.  
2 wc's apart aansluiten

lekput met stankslot tegen roolijn  
eventueel RW-water apart aansluiten  
er 160mm aansluiten op straatrlood

PVC100mm voor nutsvoorzieningen  
r, tel, elektr, tv

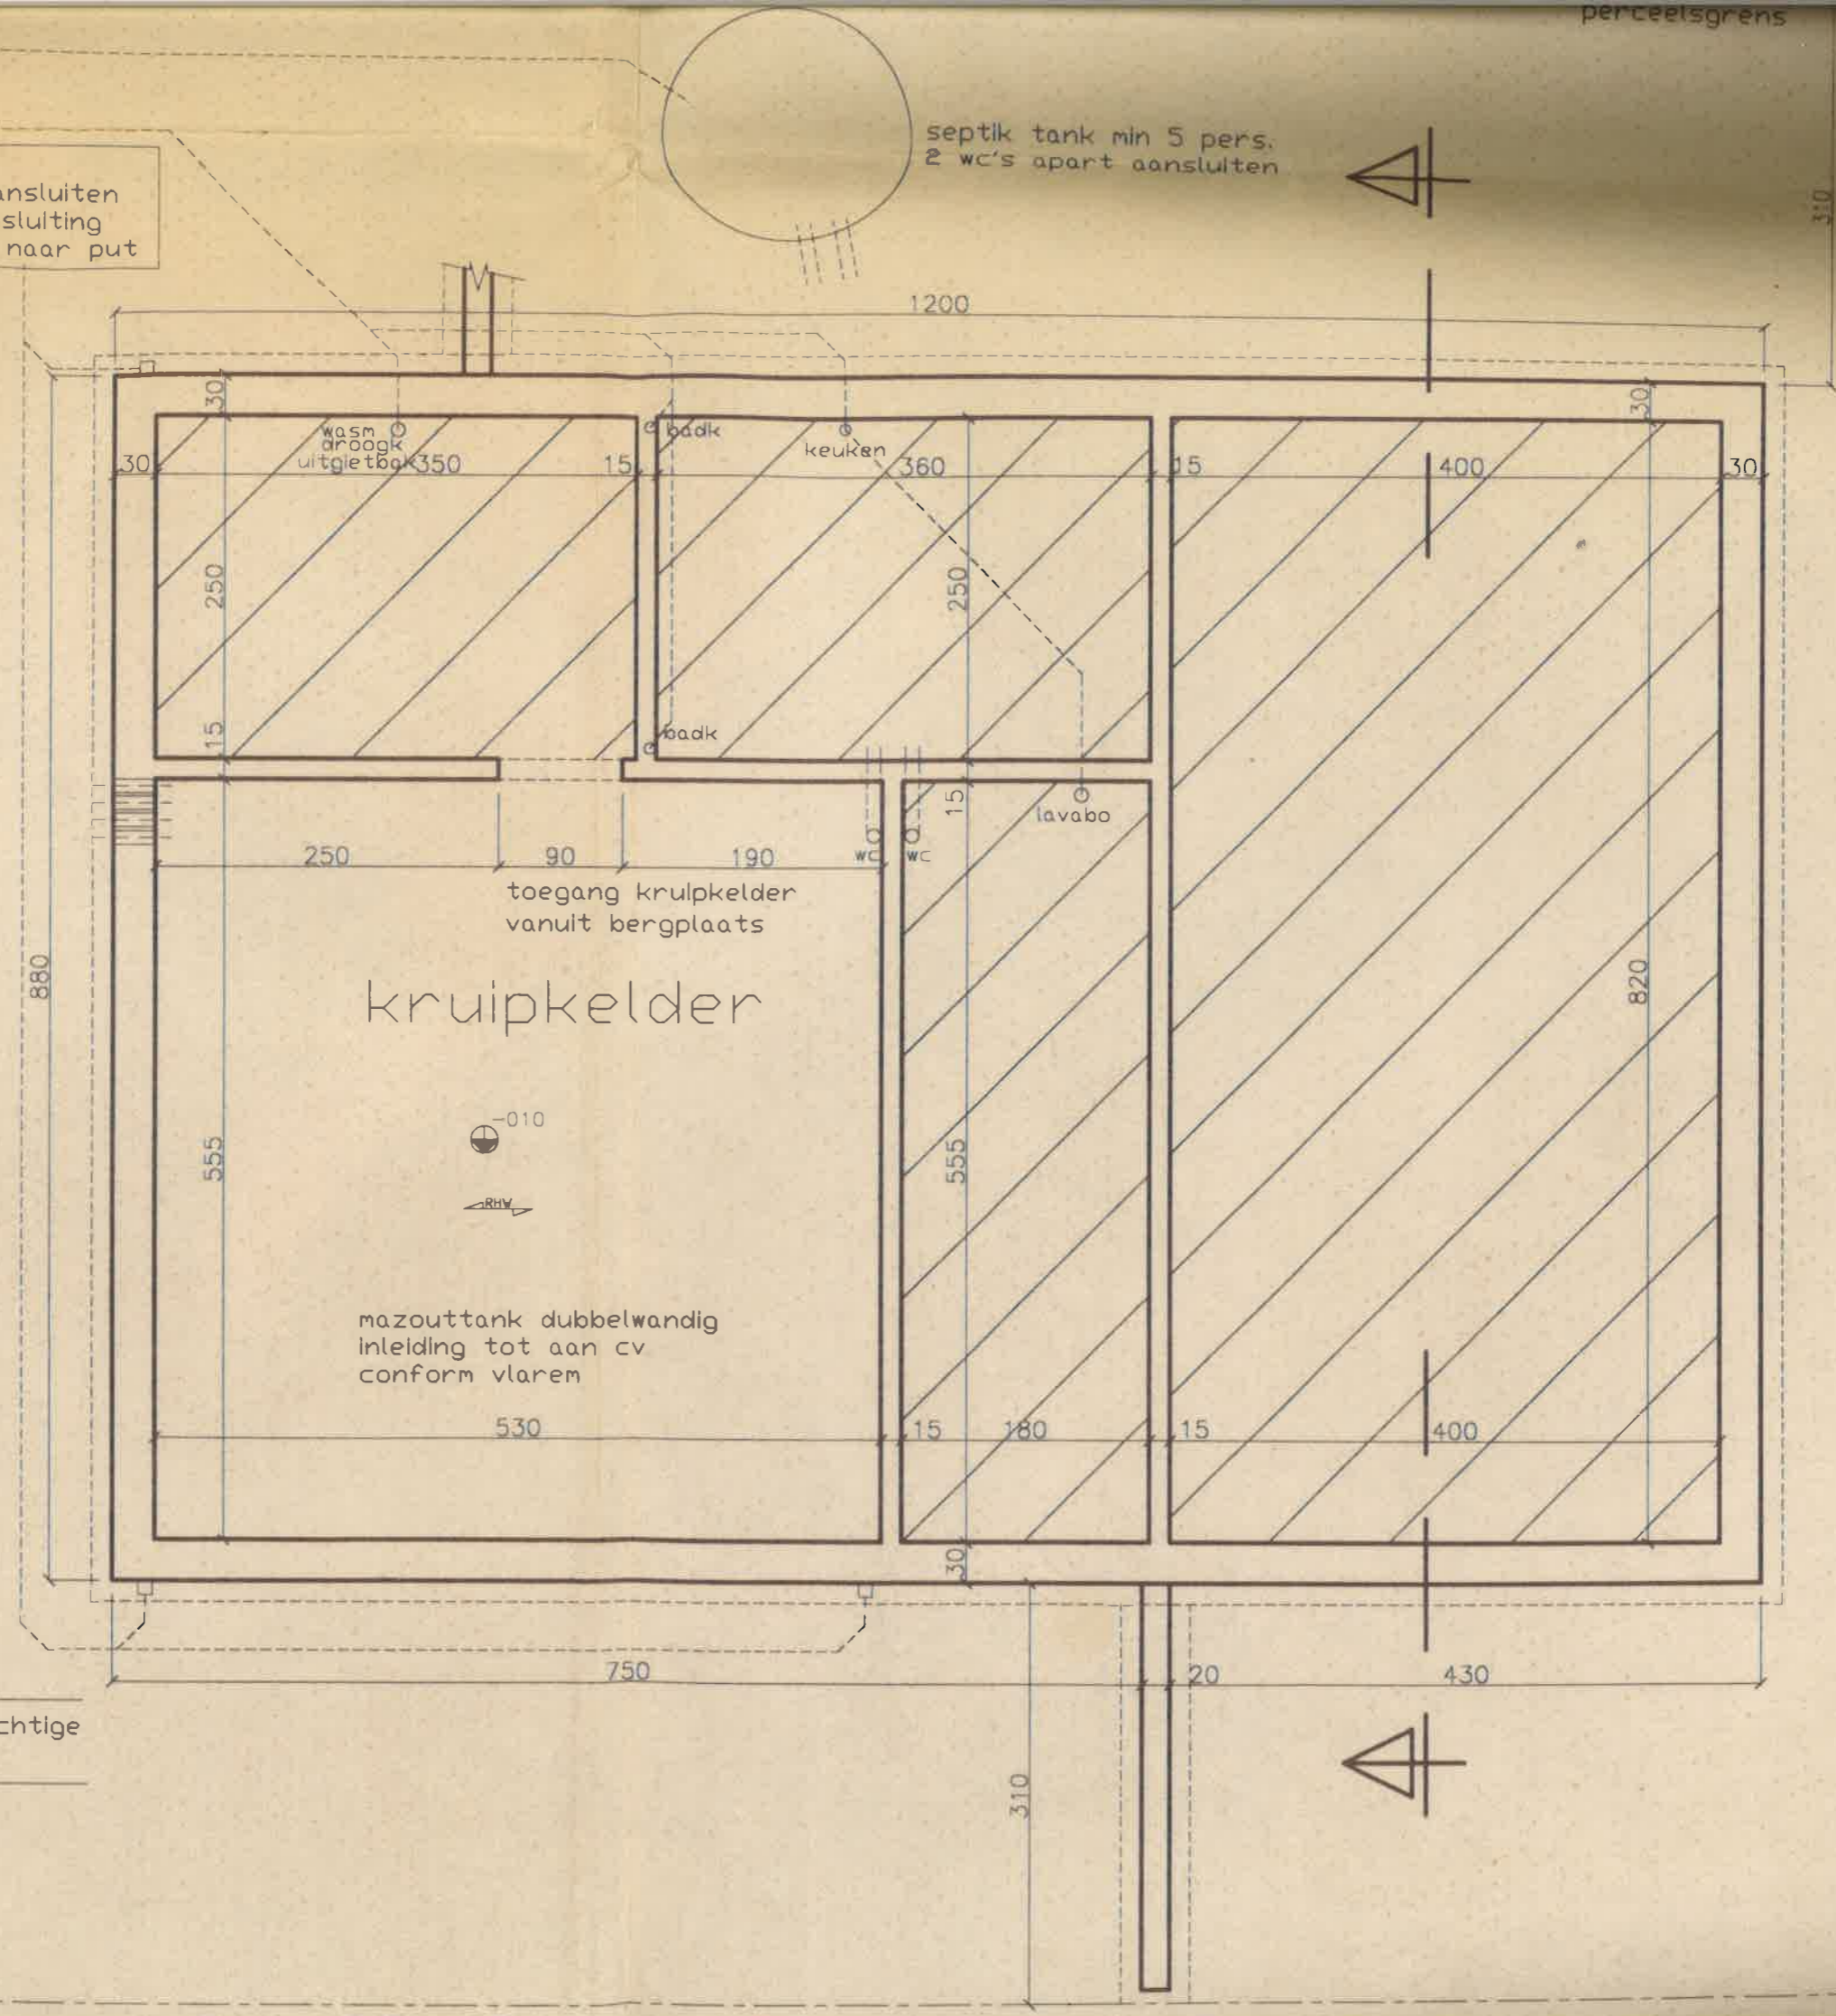


ingsleuven tot op vaste, draagkrachtige  
stevige grond (min. 80cm diep)

ante funderingsplaat  
orsnede op plan 2/2

GELIJKVLOERS

GELIJKVLOERS

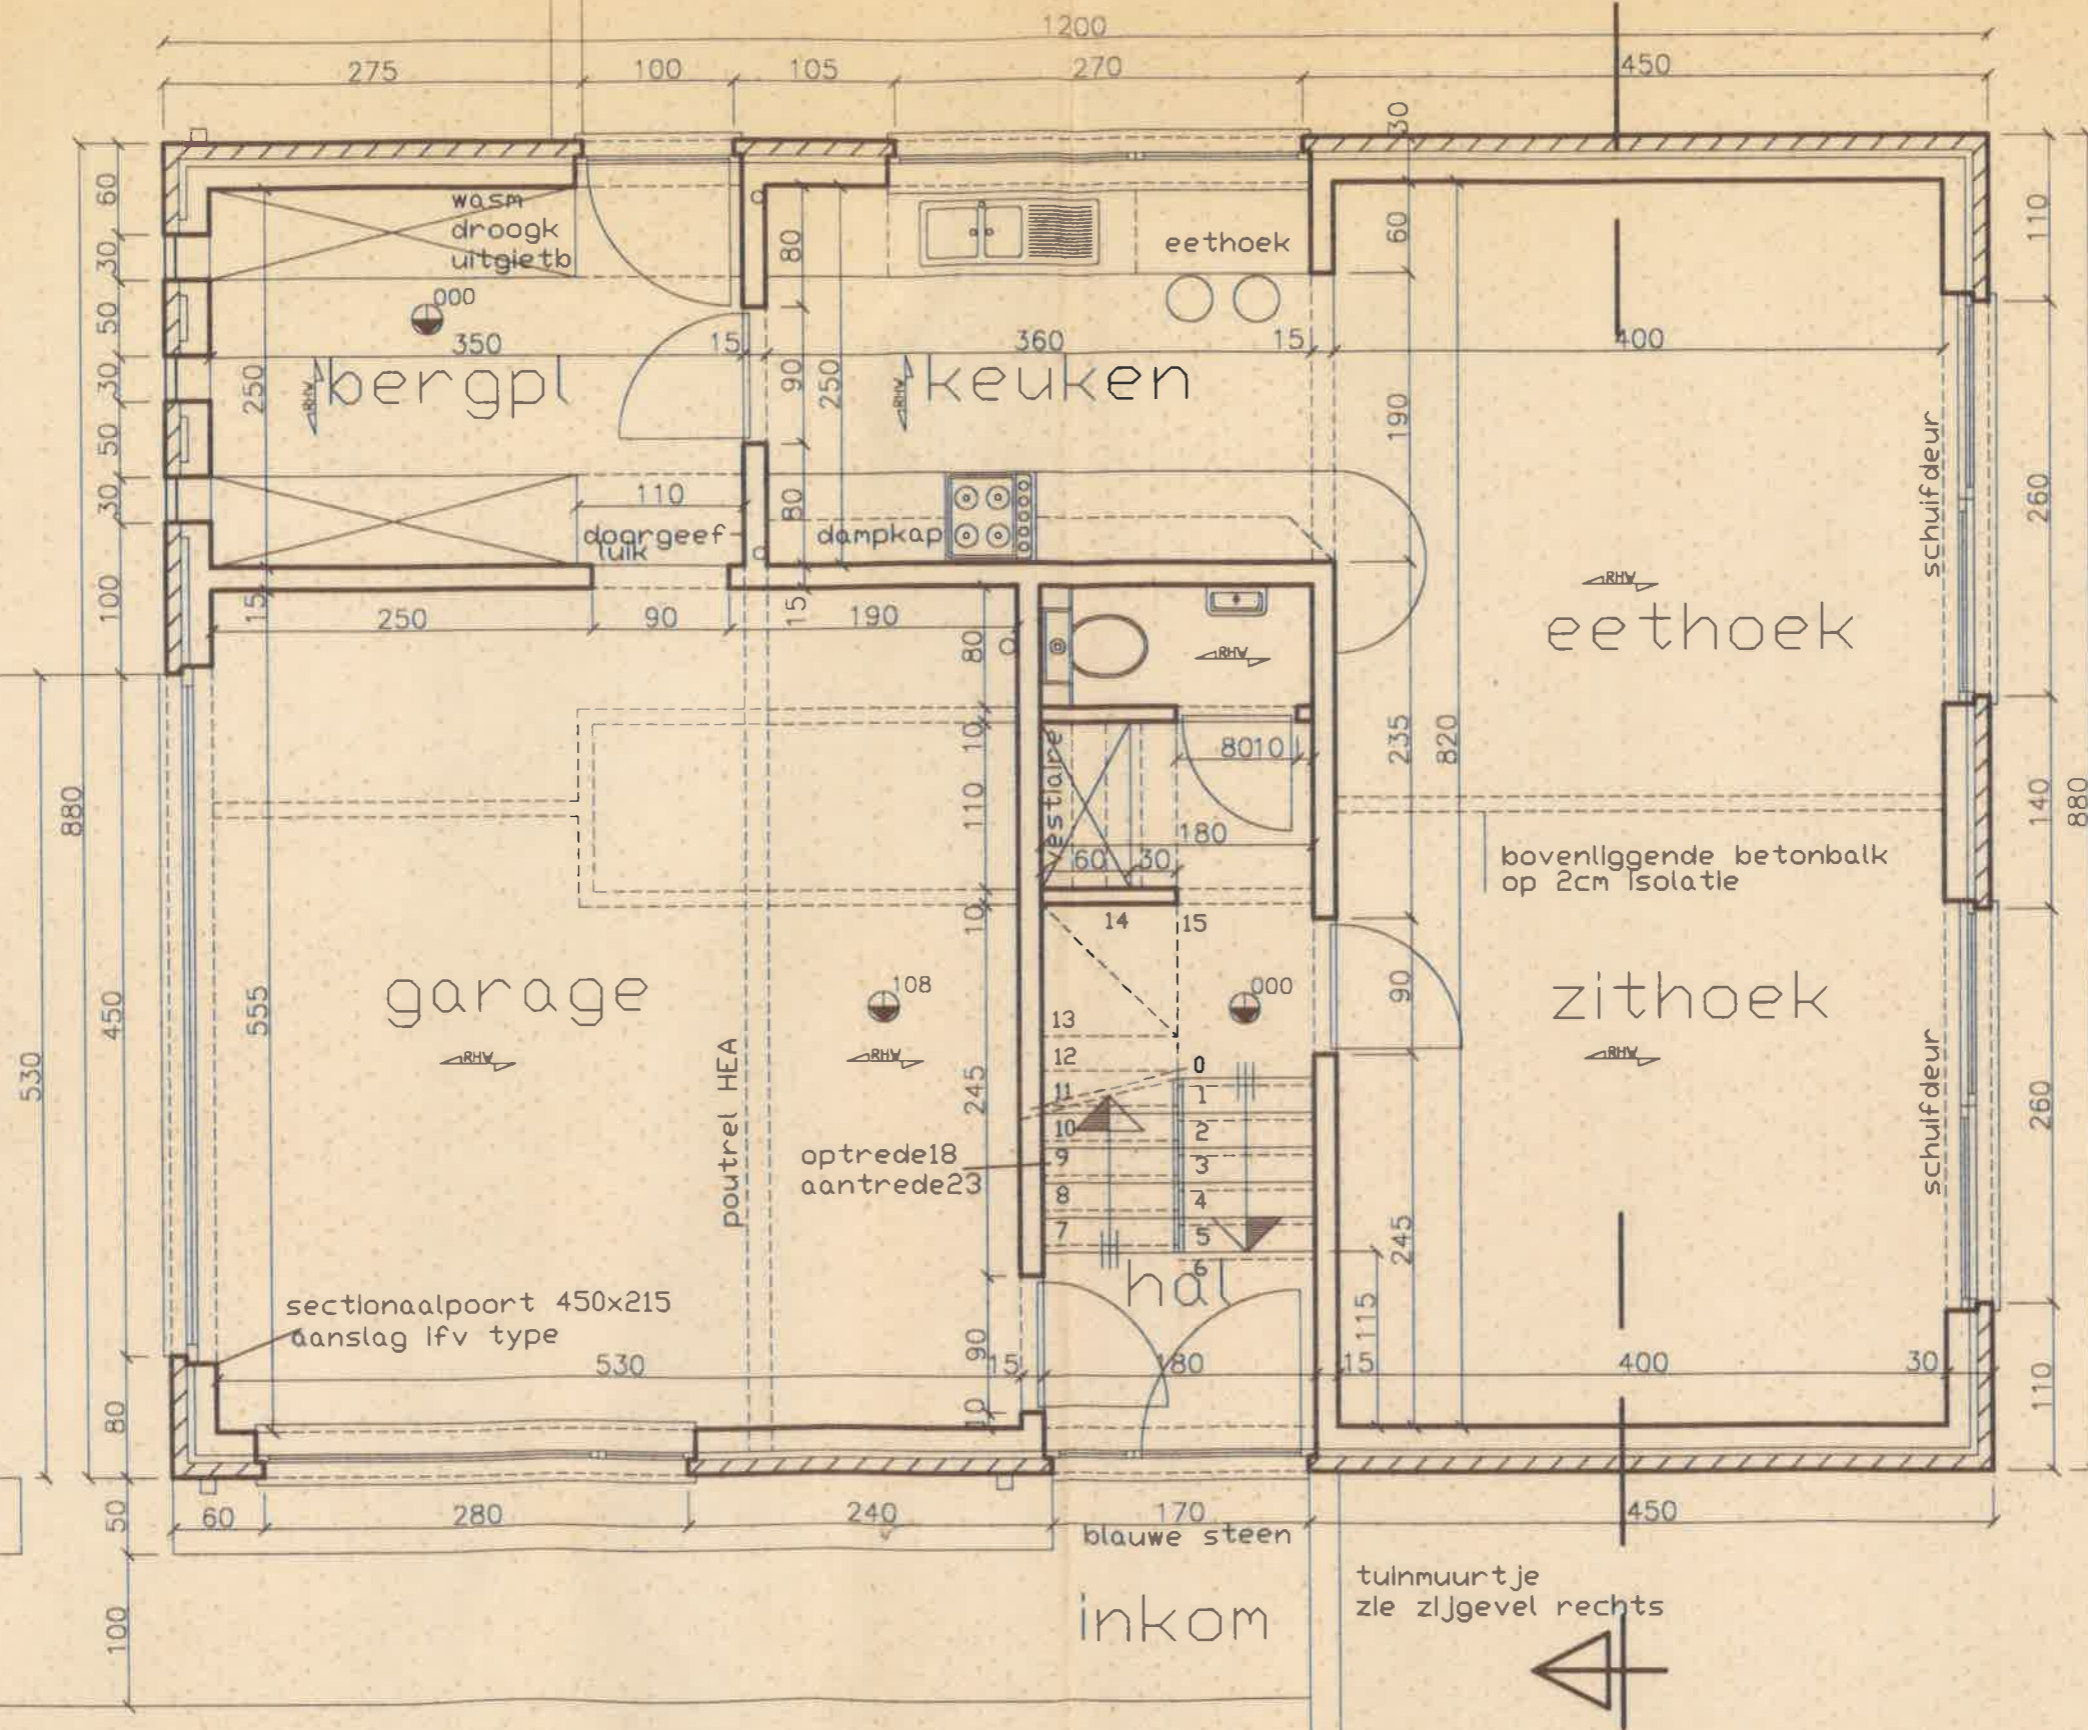

perceelsgrens

