erzele

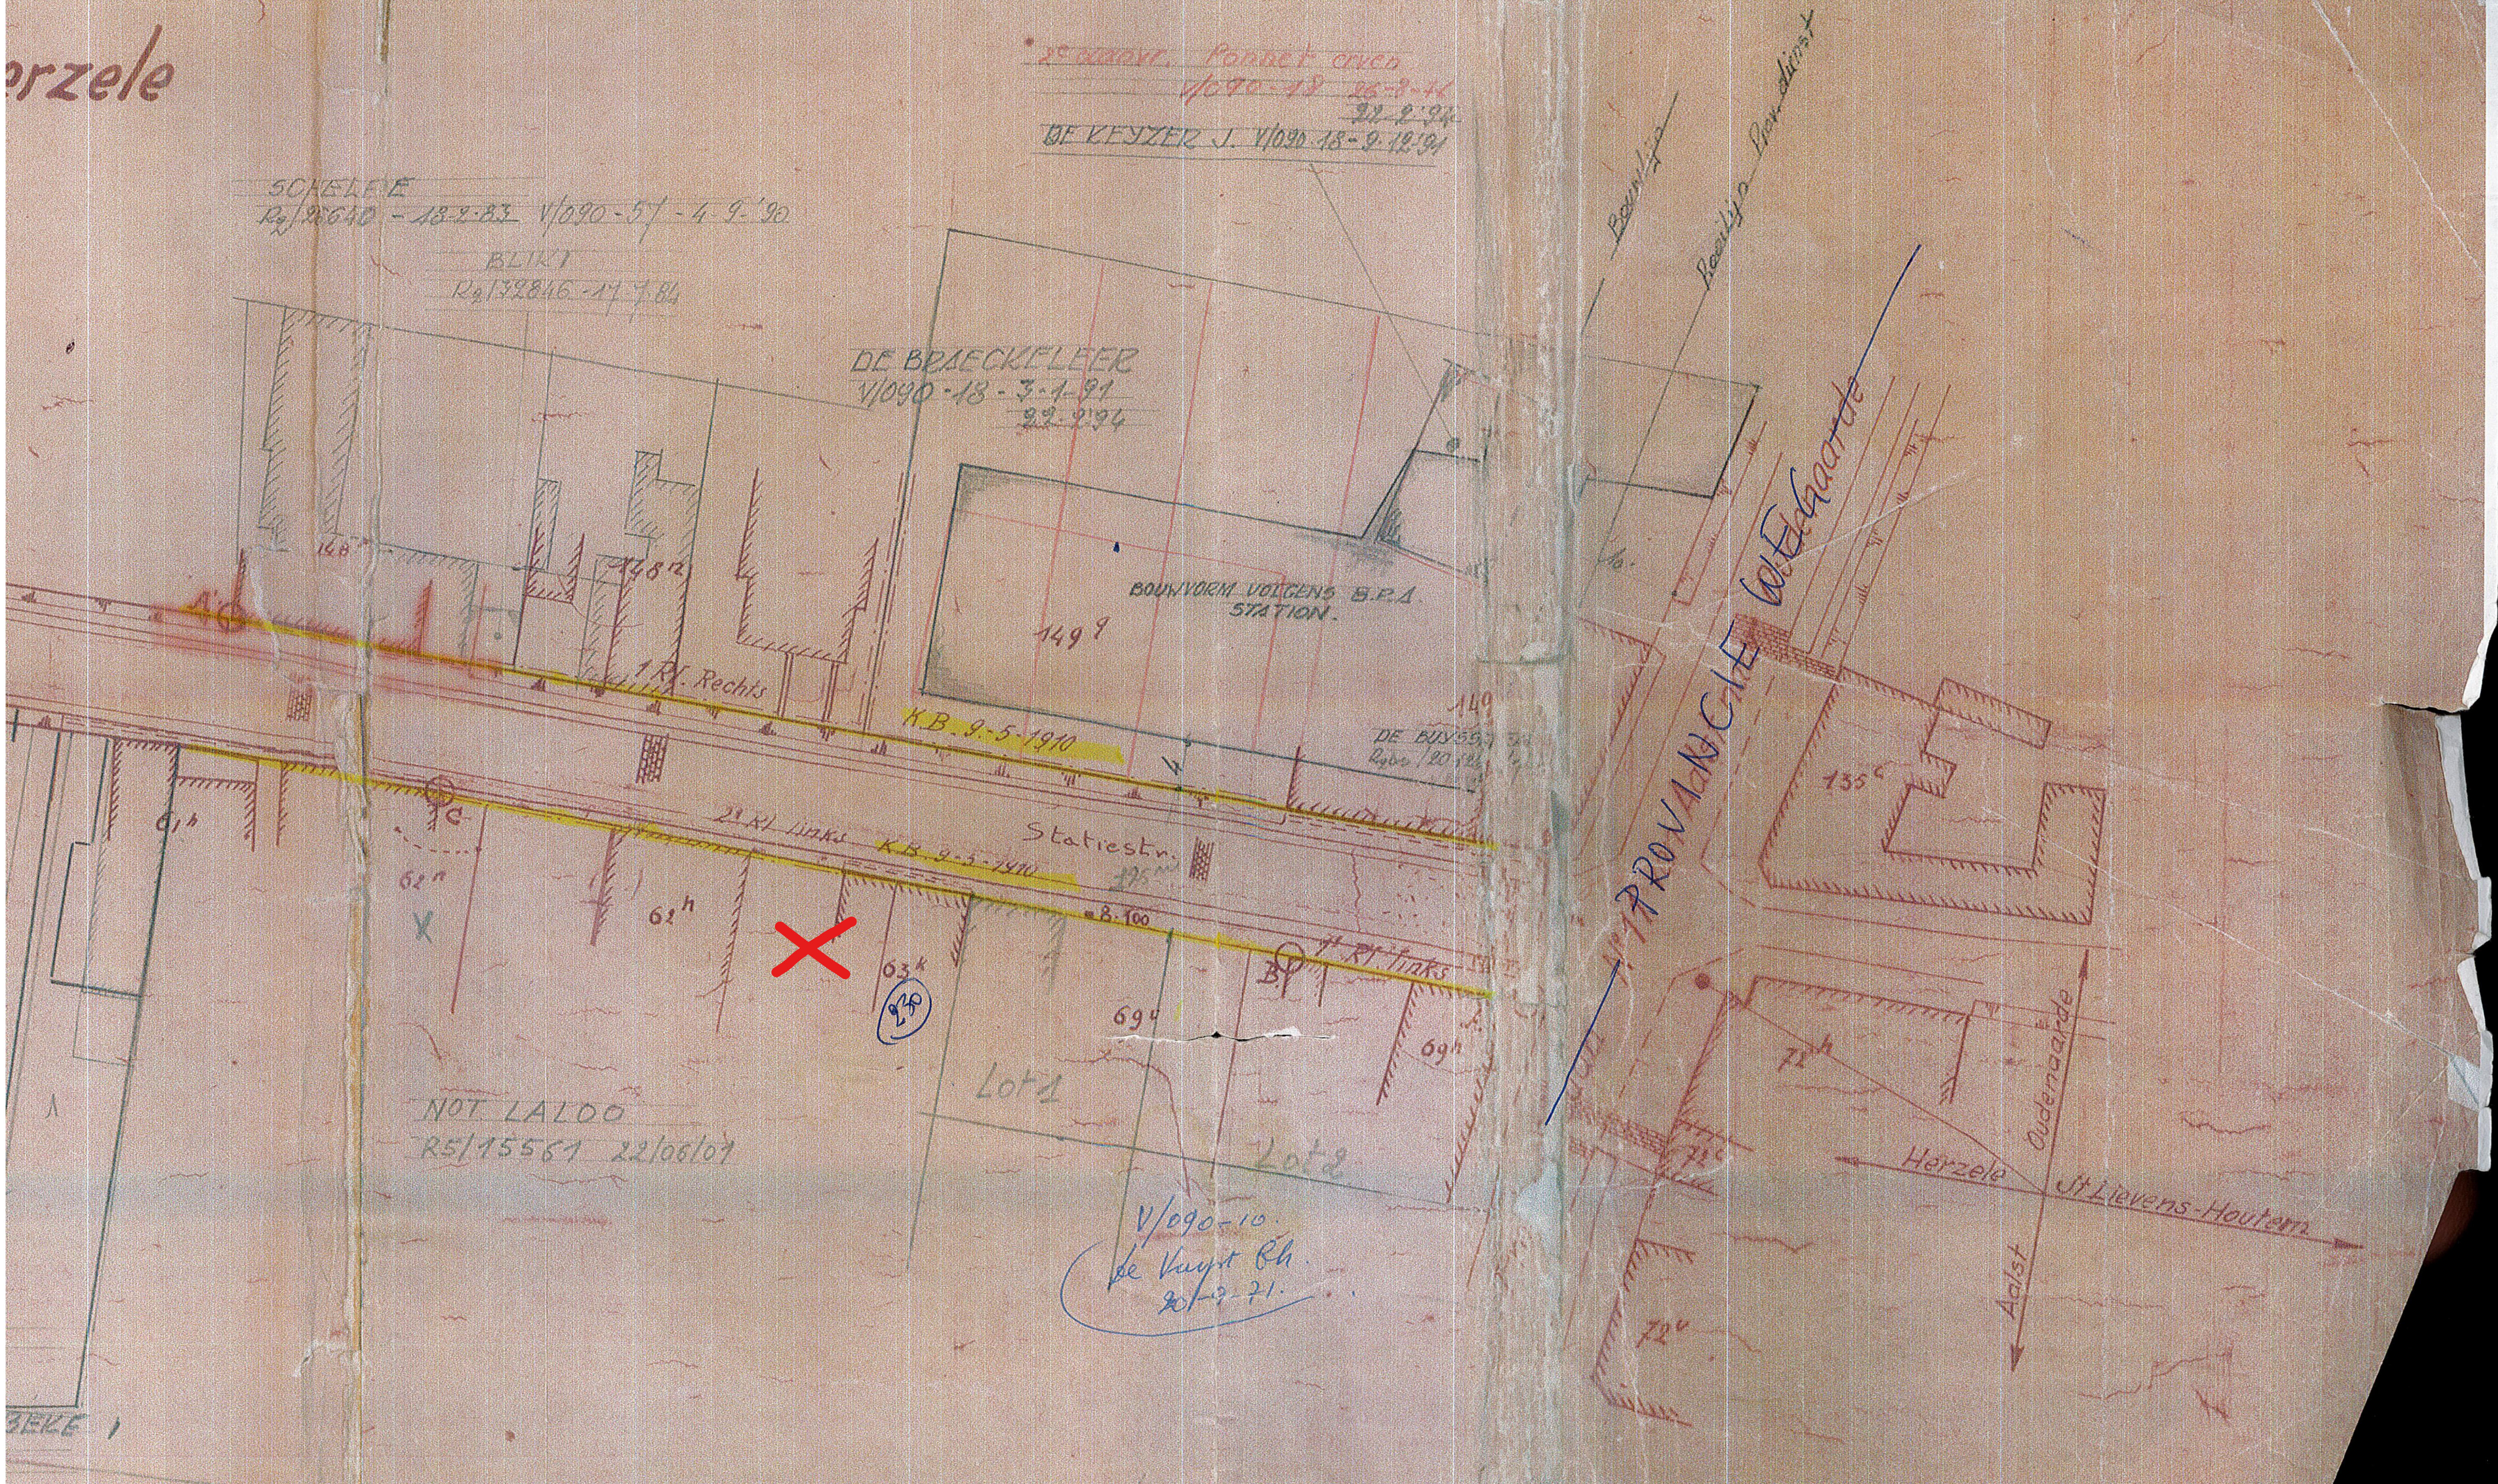
2e aanvr. Poppet crvcn
V/090-18 26-8-'94
22-2-'94
DE KEYZER J. V/090-18-9-12-'94
SCHELEYE
Rg/25640 - 18-2-83 V/090-5/ - 4-9-'90
BLIKI
Rg/32846-17-7-84
DE BRAECKELEER
V/090-18-3-1-91
22-2-'94
BOUWVORM VOLGENS B.P.A
STATION.
149g
148n
148r2
1 Rl. Rechts
K.B. 9-5-1910
DE BUYSS...
Rgbs/20...
149
Bouwlijn
Bouwlijn Prov. dienst
PROVINCIE Wetelgaarde
155c
Statiestr.
2e Rl. links
K.B. 9-5-1910
175m
8.100
1e Rl. links
C
B
61h
61h
62n
X
63k
238
69u
69u
Lot 1
Lot 2
NOT LALOO
R5/15561 22/06/01
V/090-10.
De Vuyst Ch.
20-9-71.
72h
72c
72u
Herzele
St Lievens-Houtem
Oudenaarde
Aalst
BEKE