

portant
des 26

PTÉ DE M.B.T. (CHROYEN) -- À IXELLES

RUE ALPH. HOTTAT


N° 65

~ L'ARCHITECTE ~


POUR ÊTRE JOINT À MA DEMANDE
D'AUTORISATION DE FERMETURE
DE TERRASSE

~ LE PROPRIÉTAIRE ~

Les installations
sanitaires seront à
établir conformément
au règlement communal

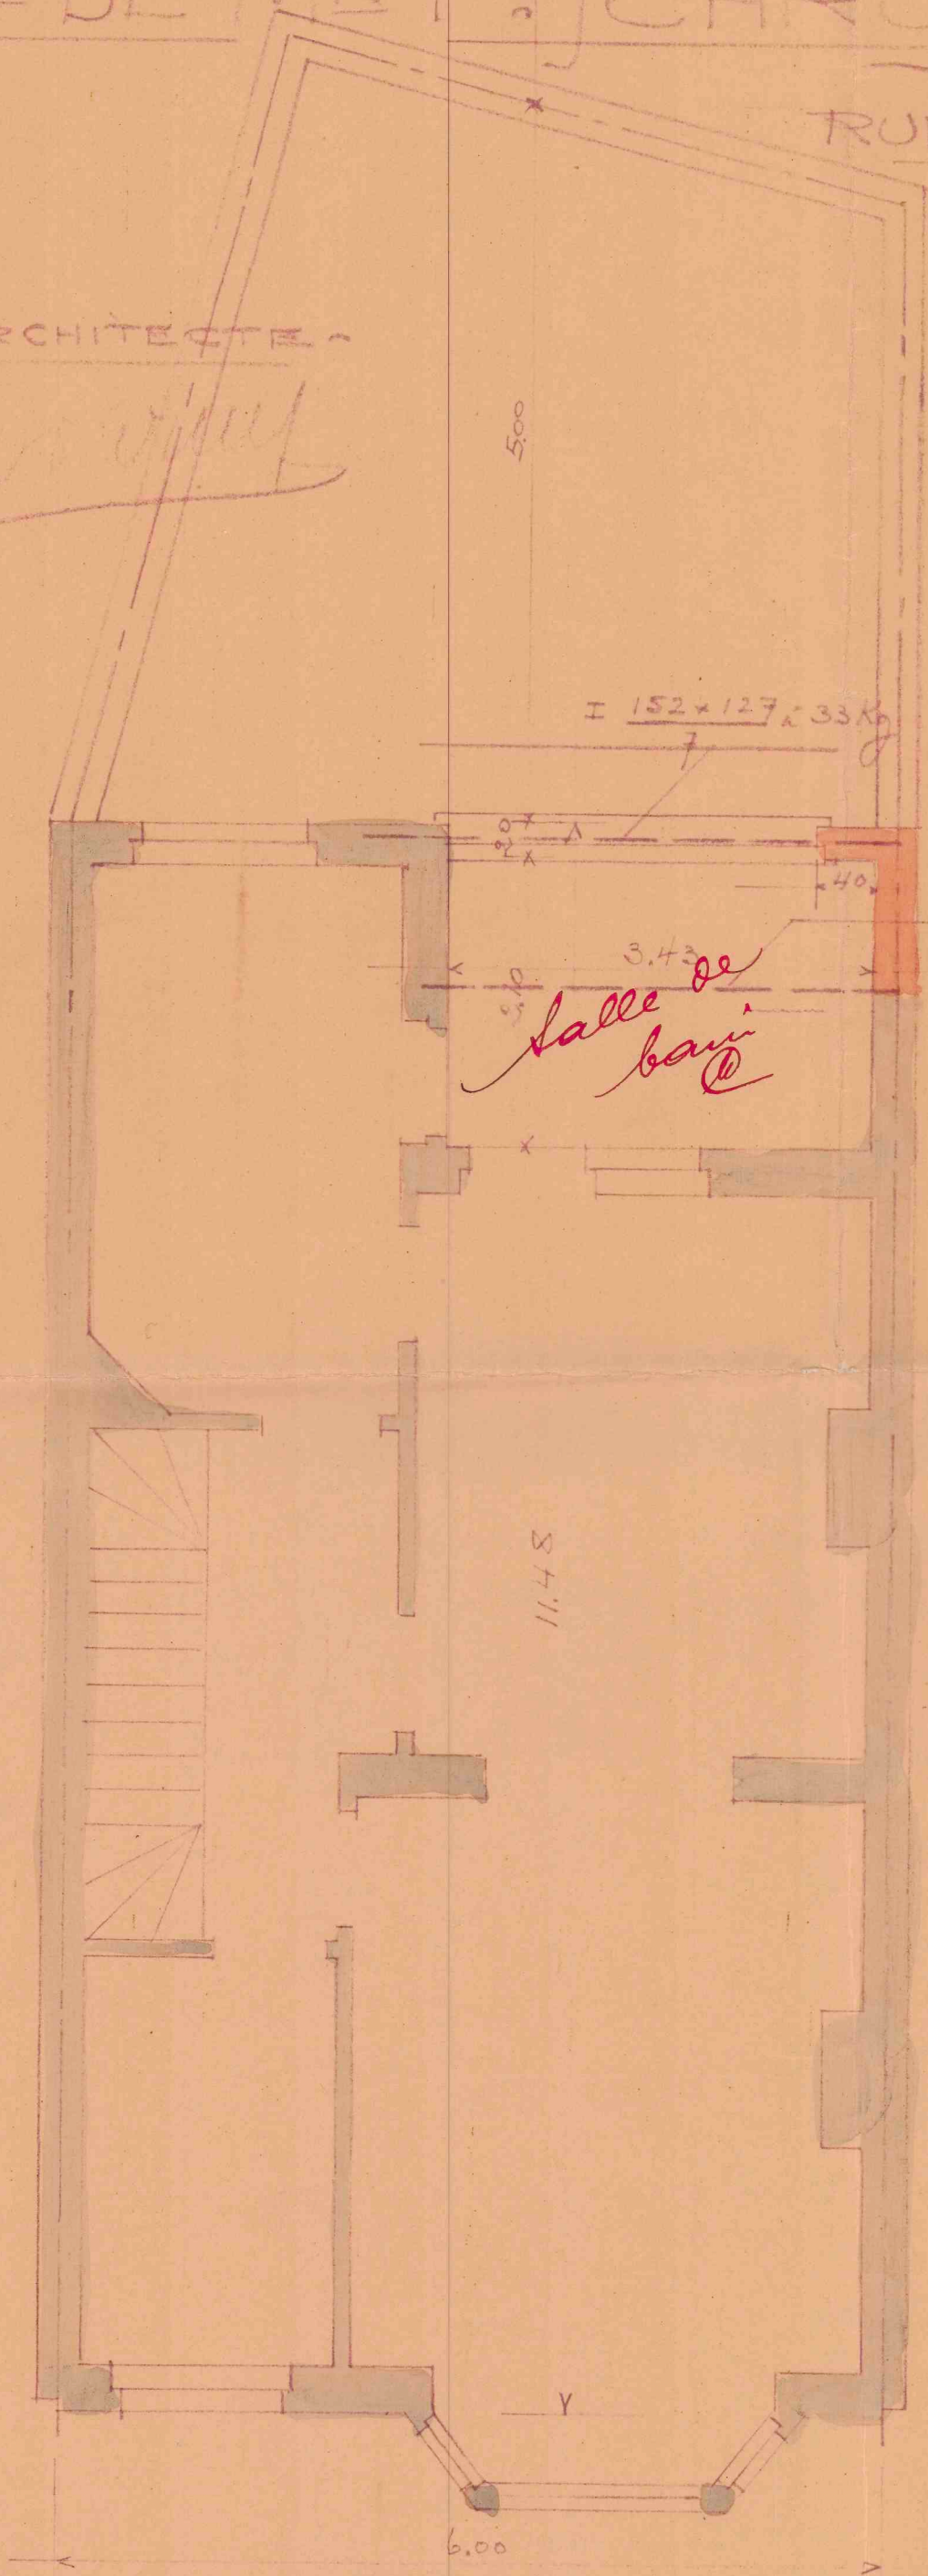

~ DEUXIÈME ÉTAGE ~

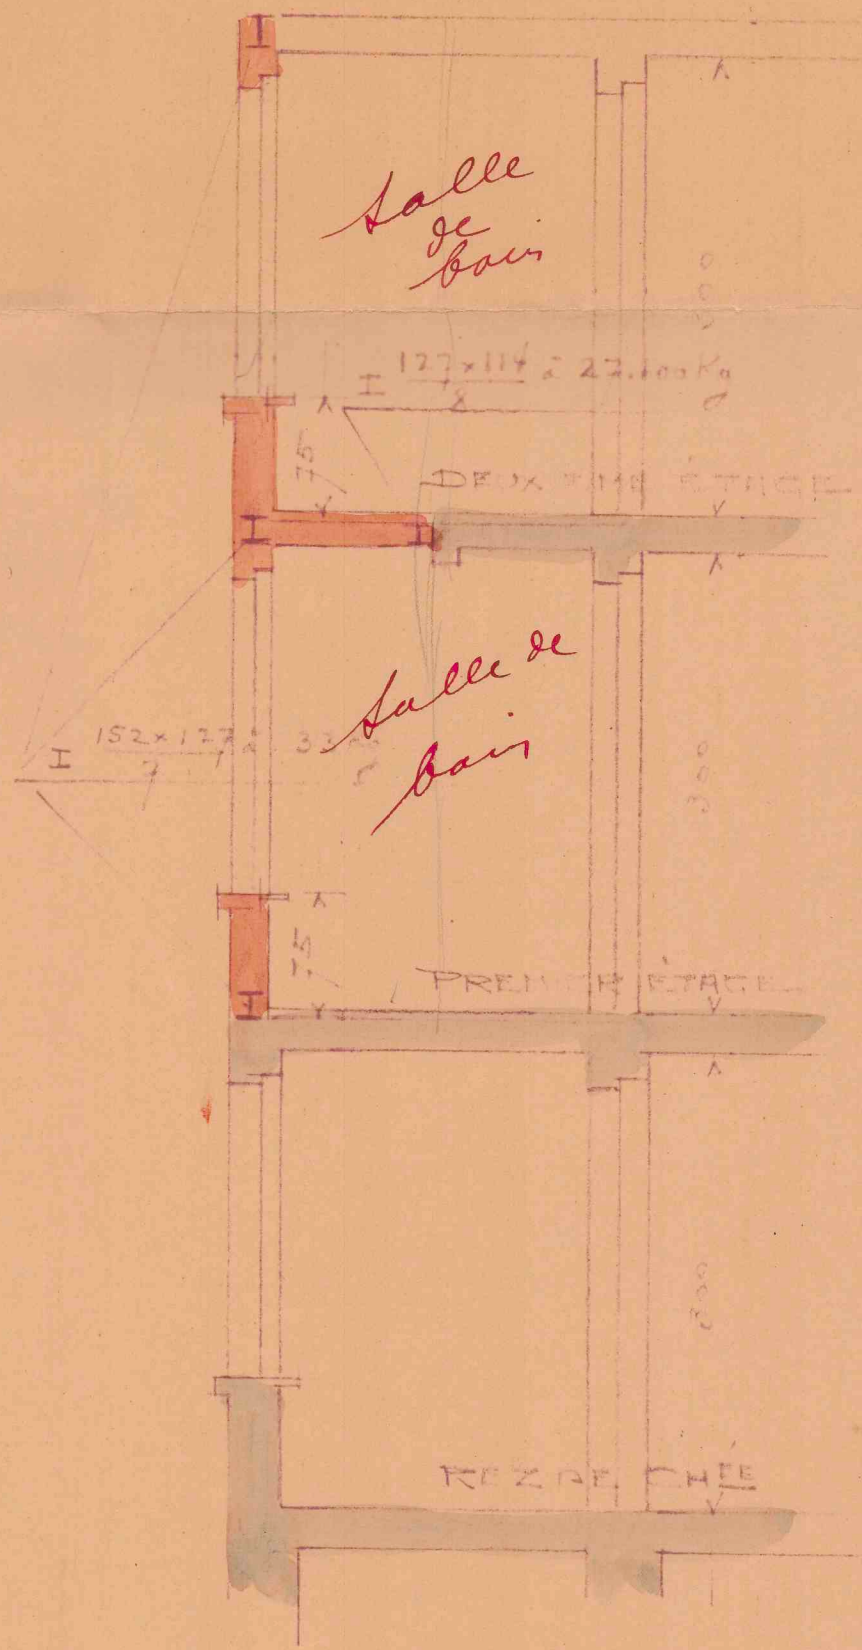

~ COUPÉ ~

PÉCH: 2%00