

Commune d'Ixelles





Maison à construire rue Alphonse Kottat n°
pour compte de Monsieur F. Schroyens

S. architecte
F. Schroyens

Dessiné à Bruxelles le 17 mai 1932
par l'Ingénieur et Architecte Signé

Paul Heyden

PAUL HEYDEN
INGÉNIEUR ET ARCHITECTE
Rue Stanley, 88
BRUXELLES

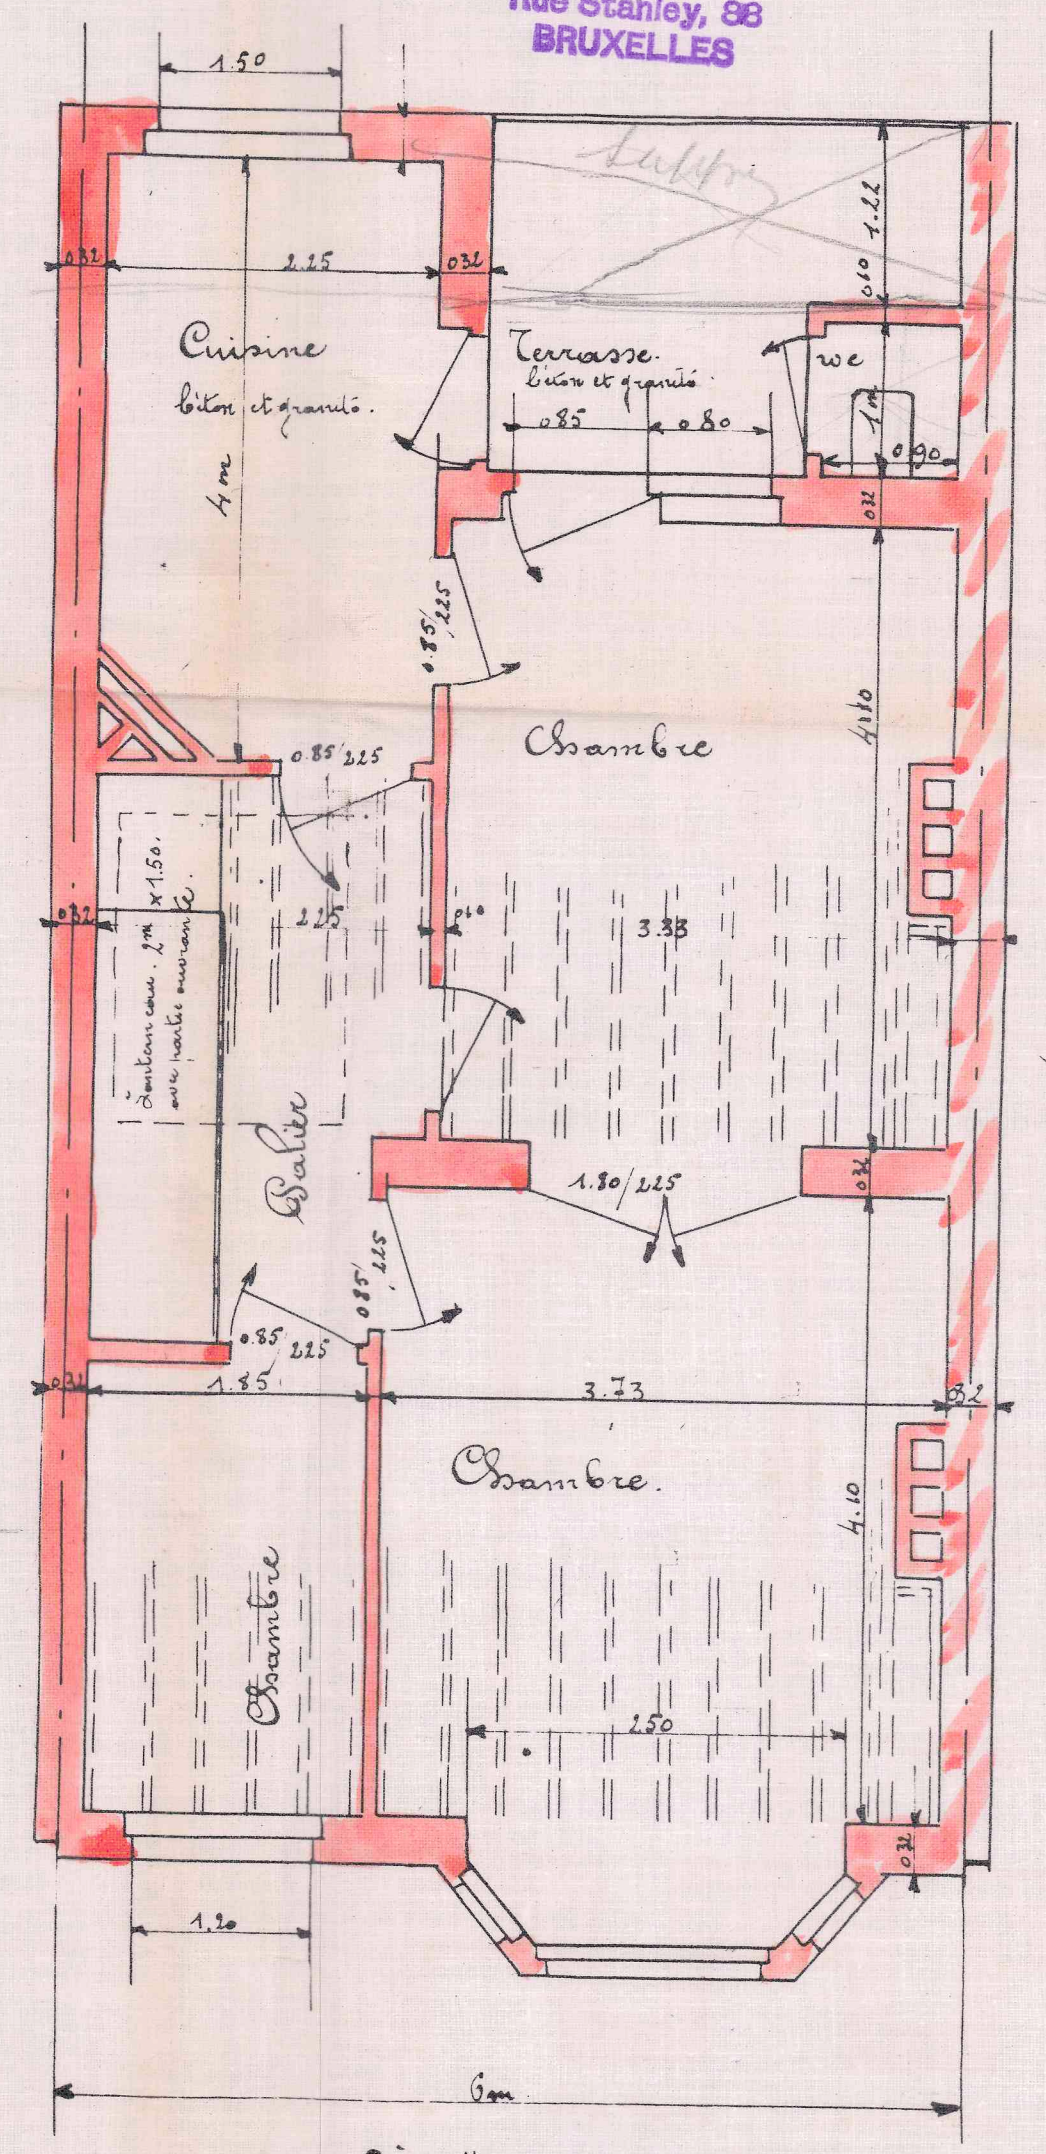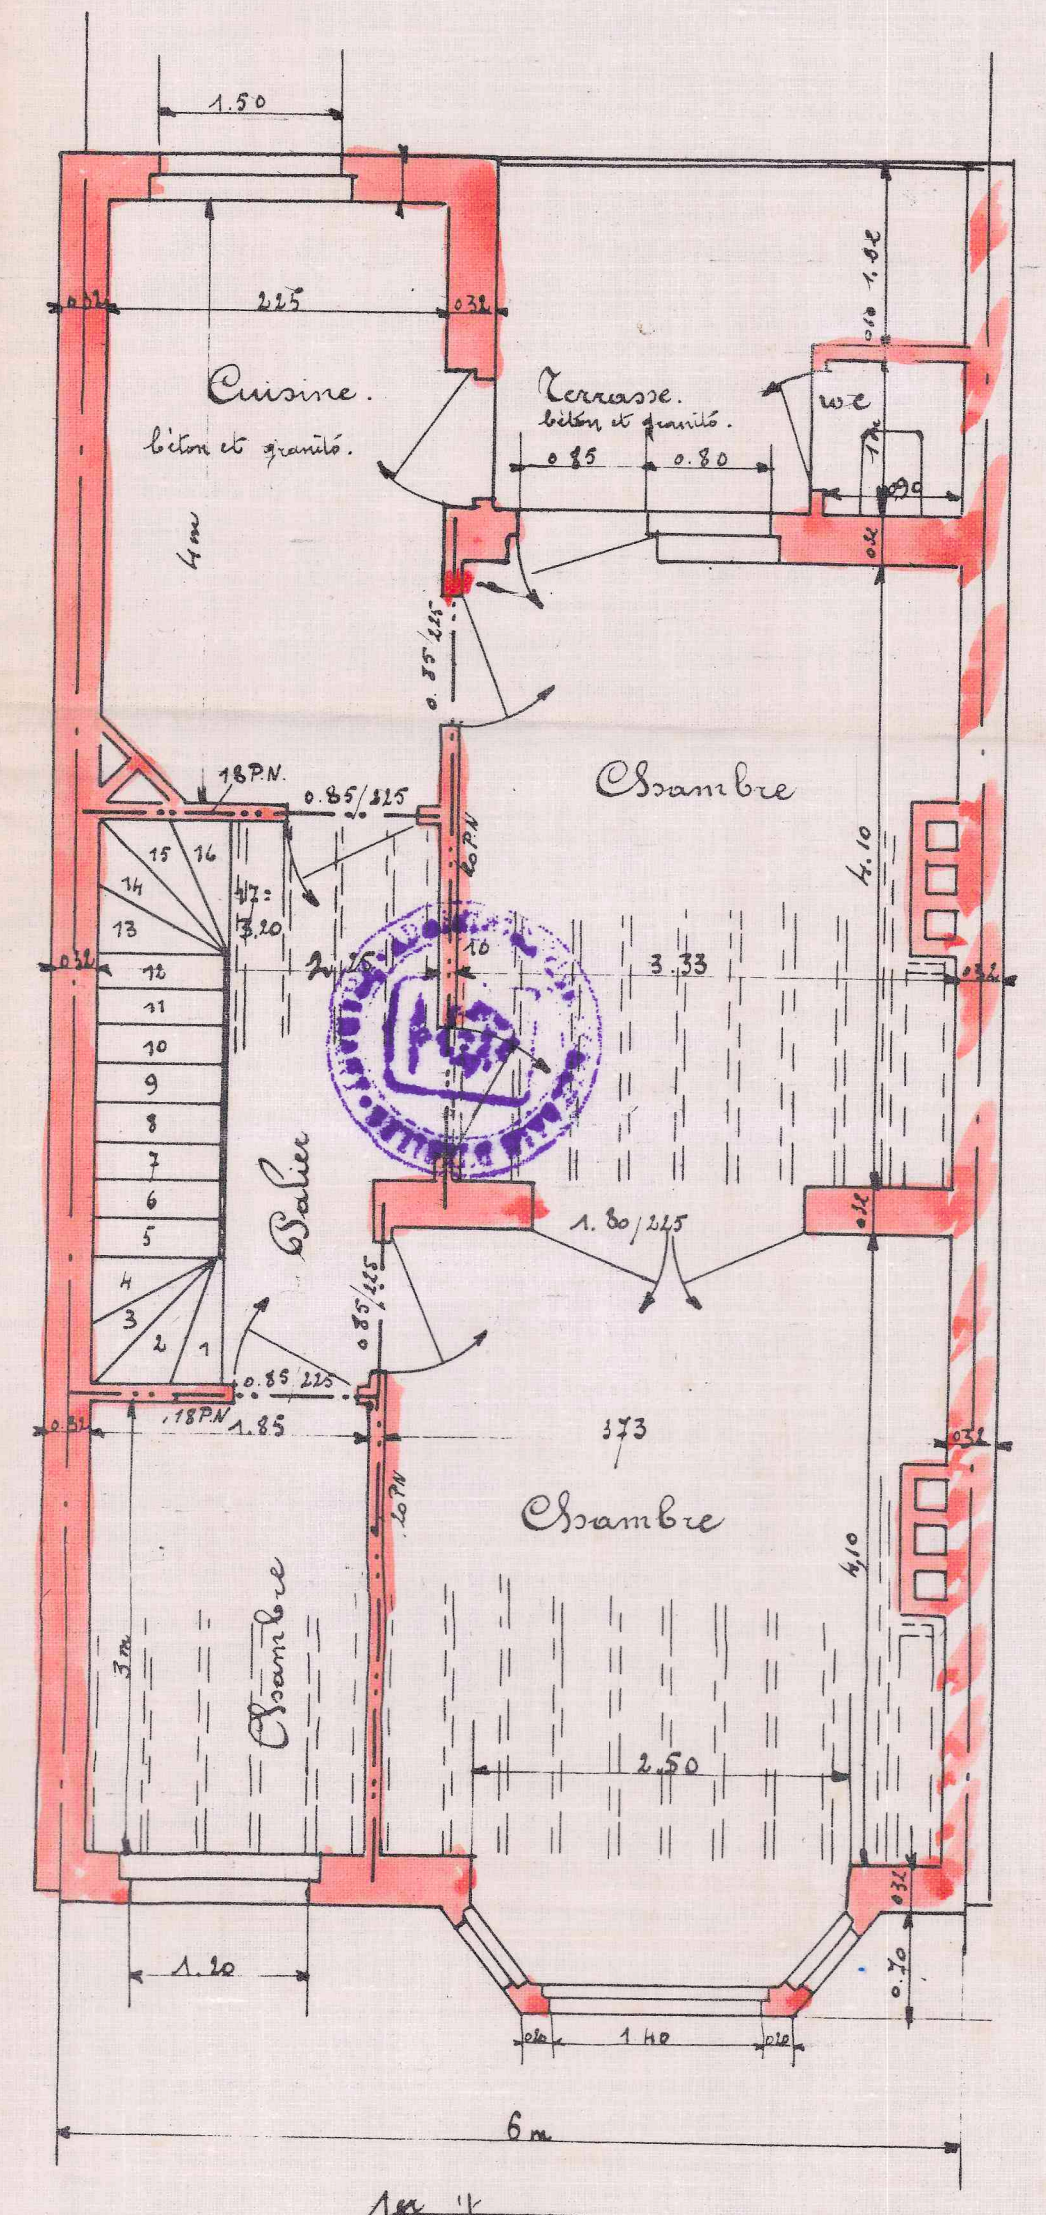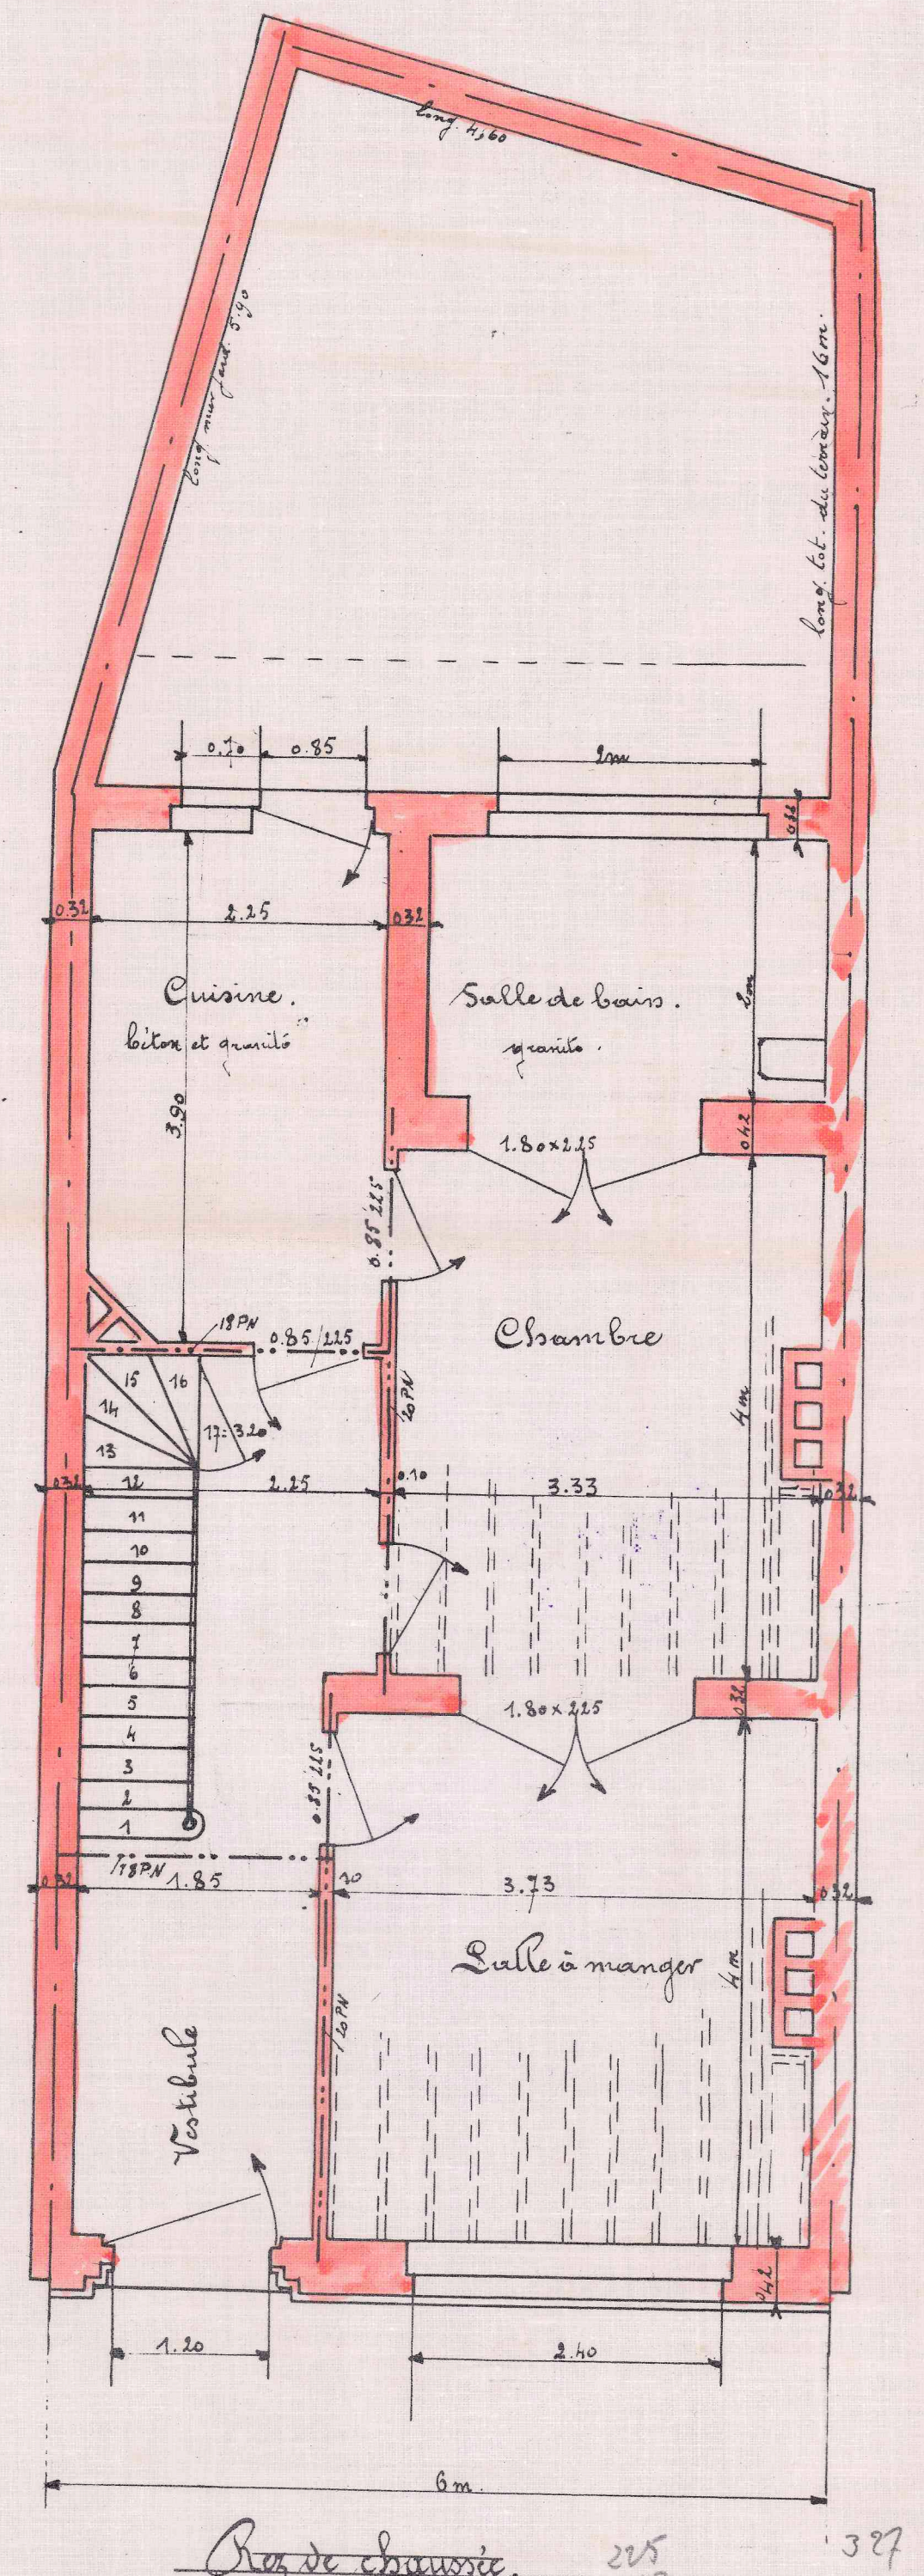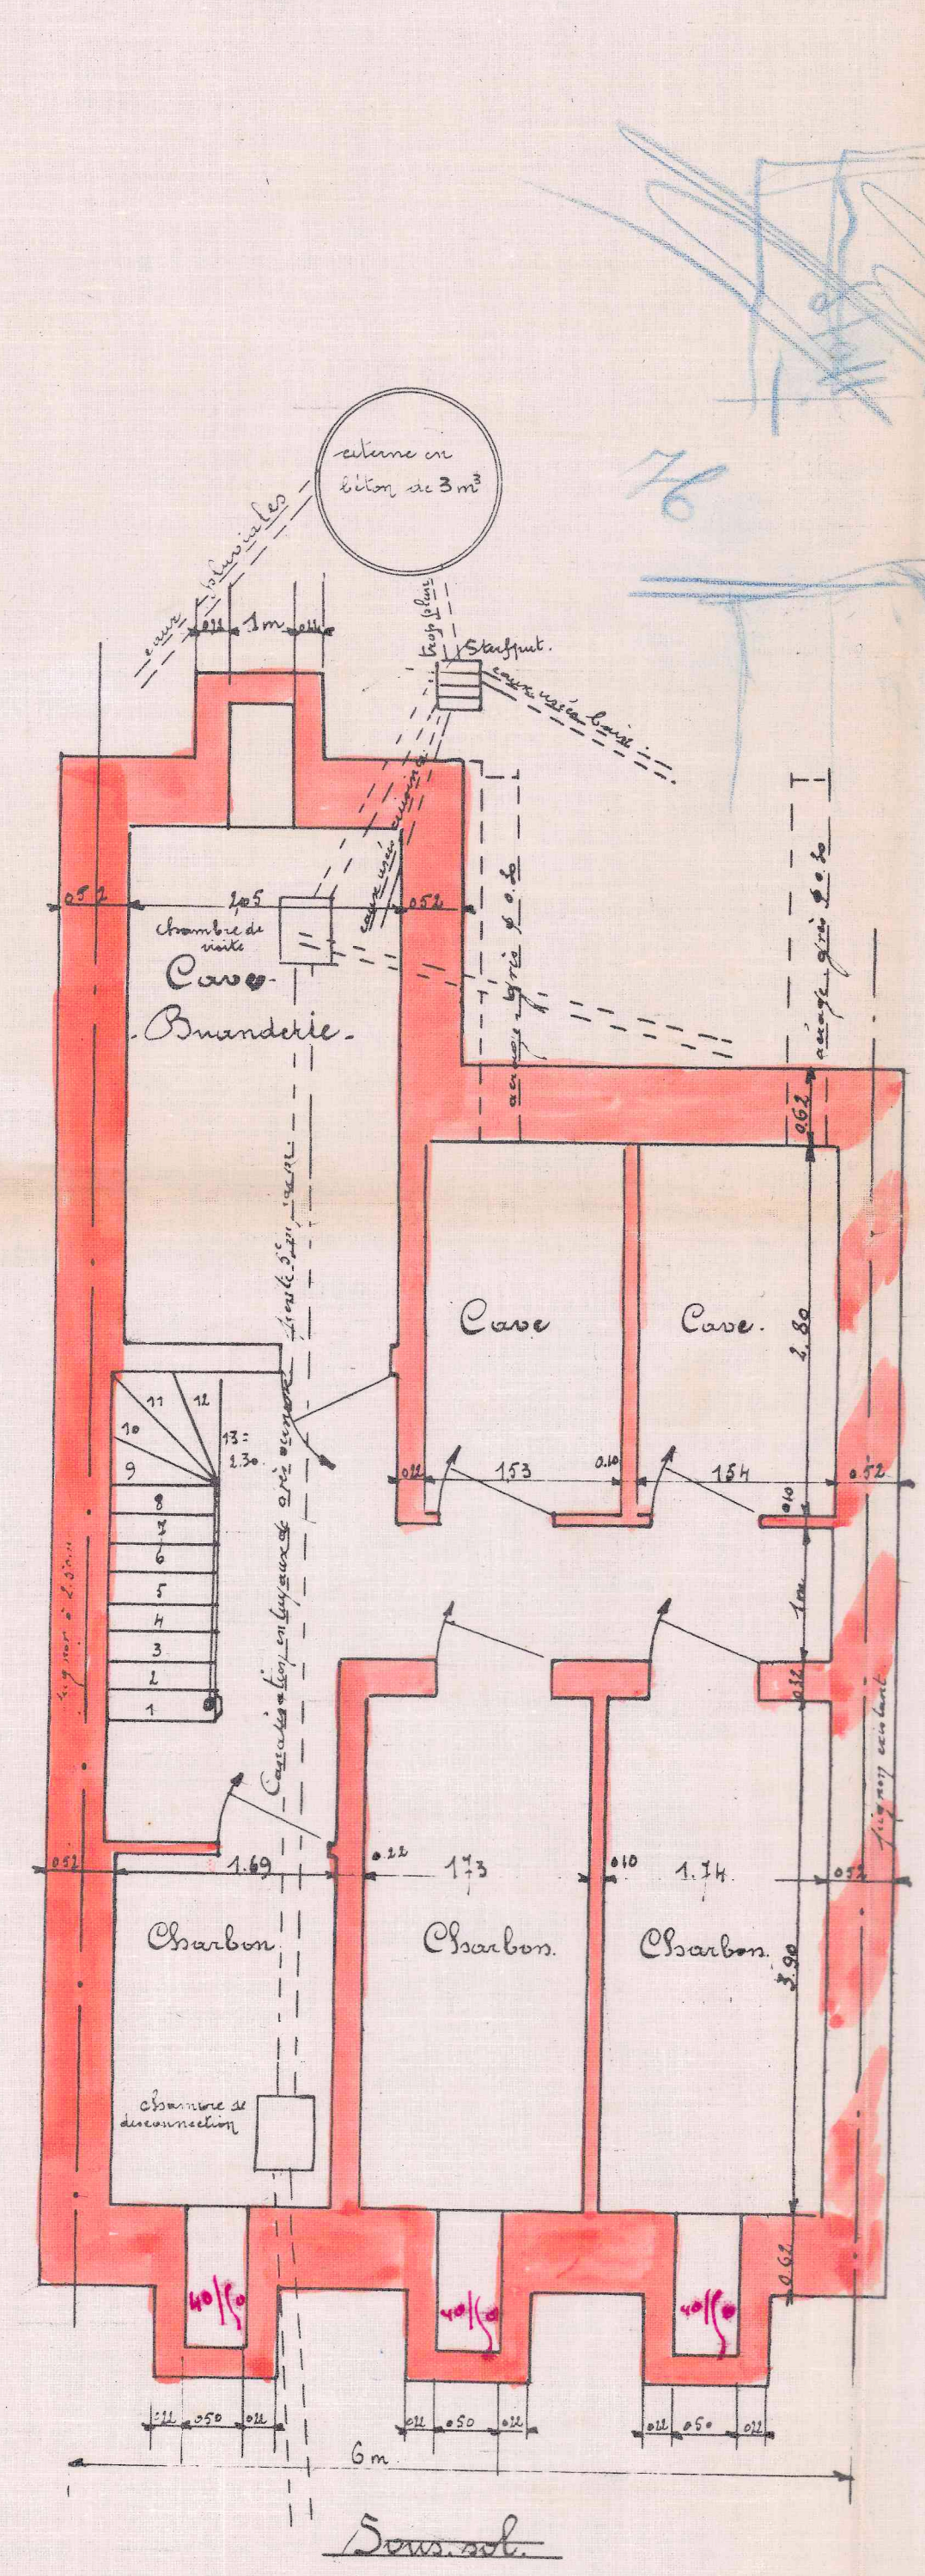

8.20
5.10
10.20
2.25
16
273

8

Commune d'Ixelles

Maison à construire rue Alphonse Kottat n°

pour compte de Monsieur G. Schroyens


L'entrepreneur

Le propriétaire
G. Schroyens


Dressé à Bruxelles le 17 mai 1932
par l'Ingénieur et Architecte Signé

Heyden

PAUL HEYDEN
INGÉNIEUR ET ARCHITECTE
Rue Stanley, 88
BRUXELLES

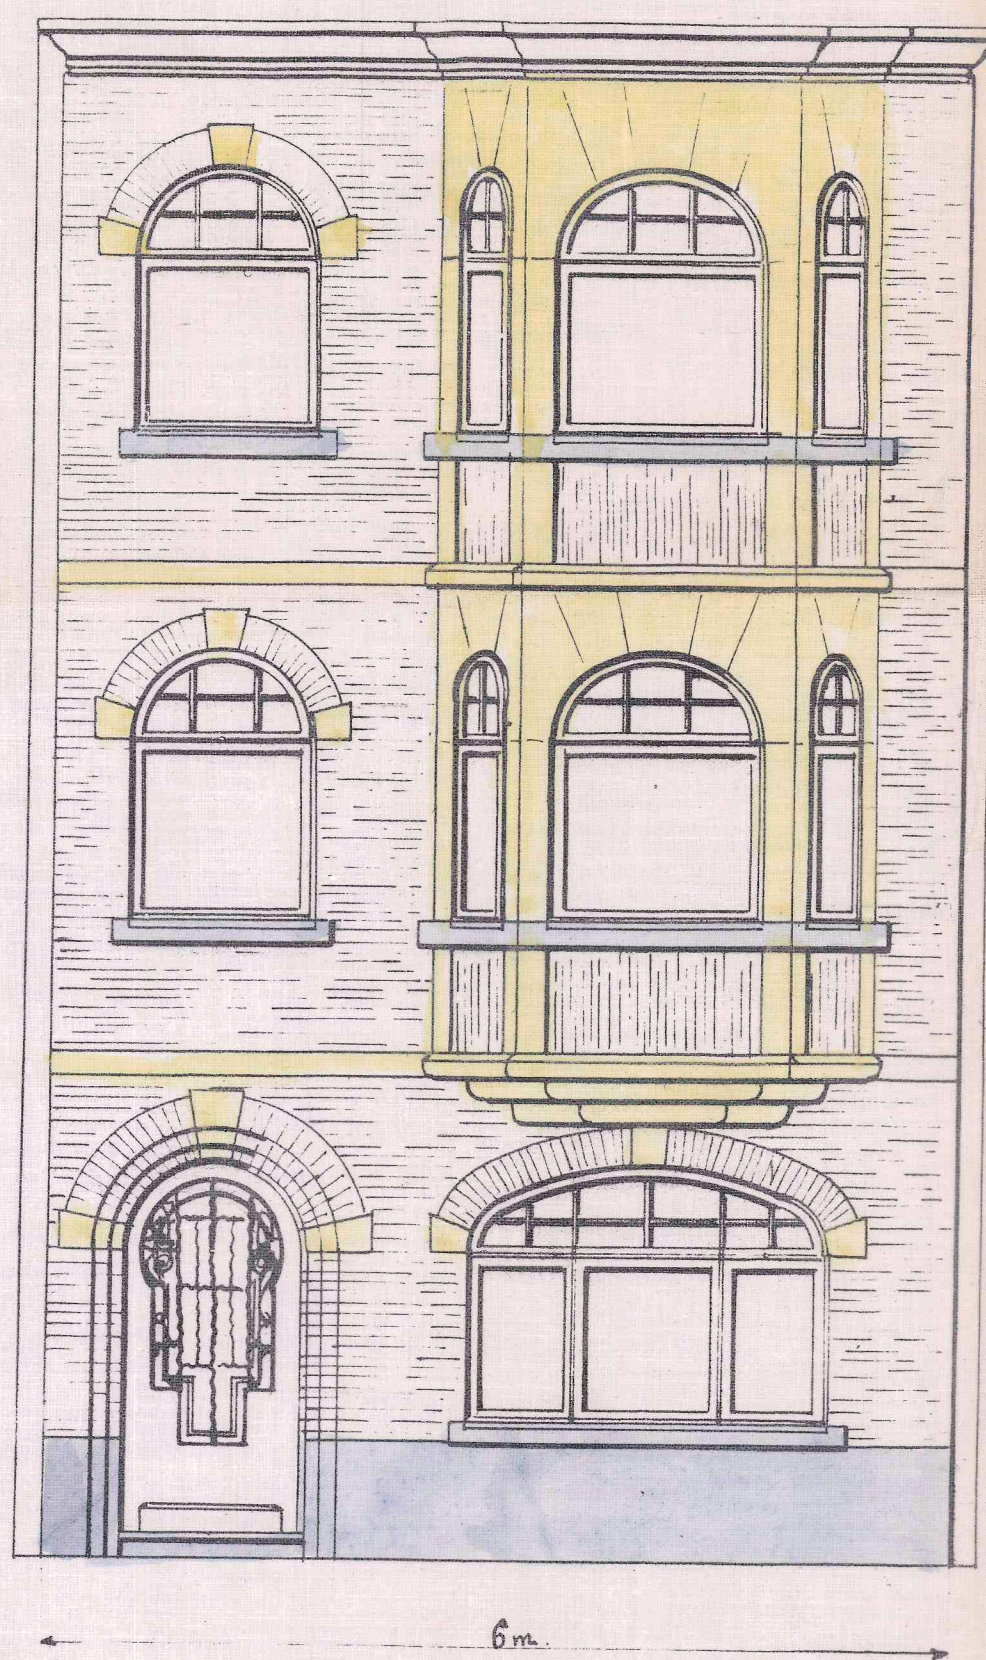


Façade principale

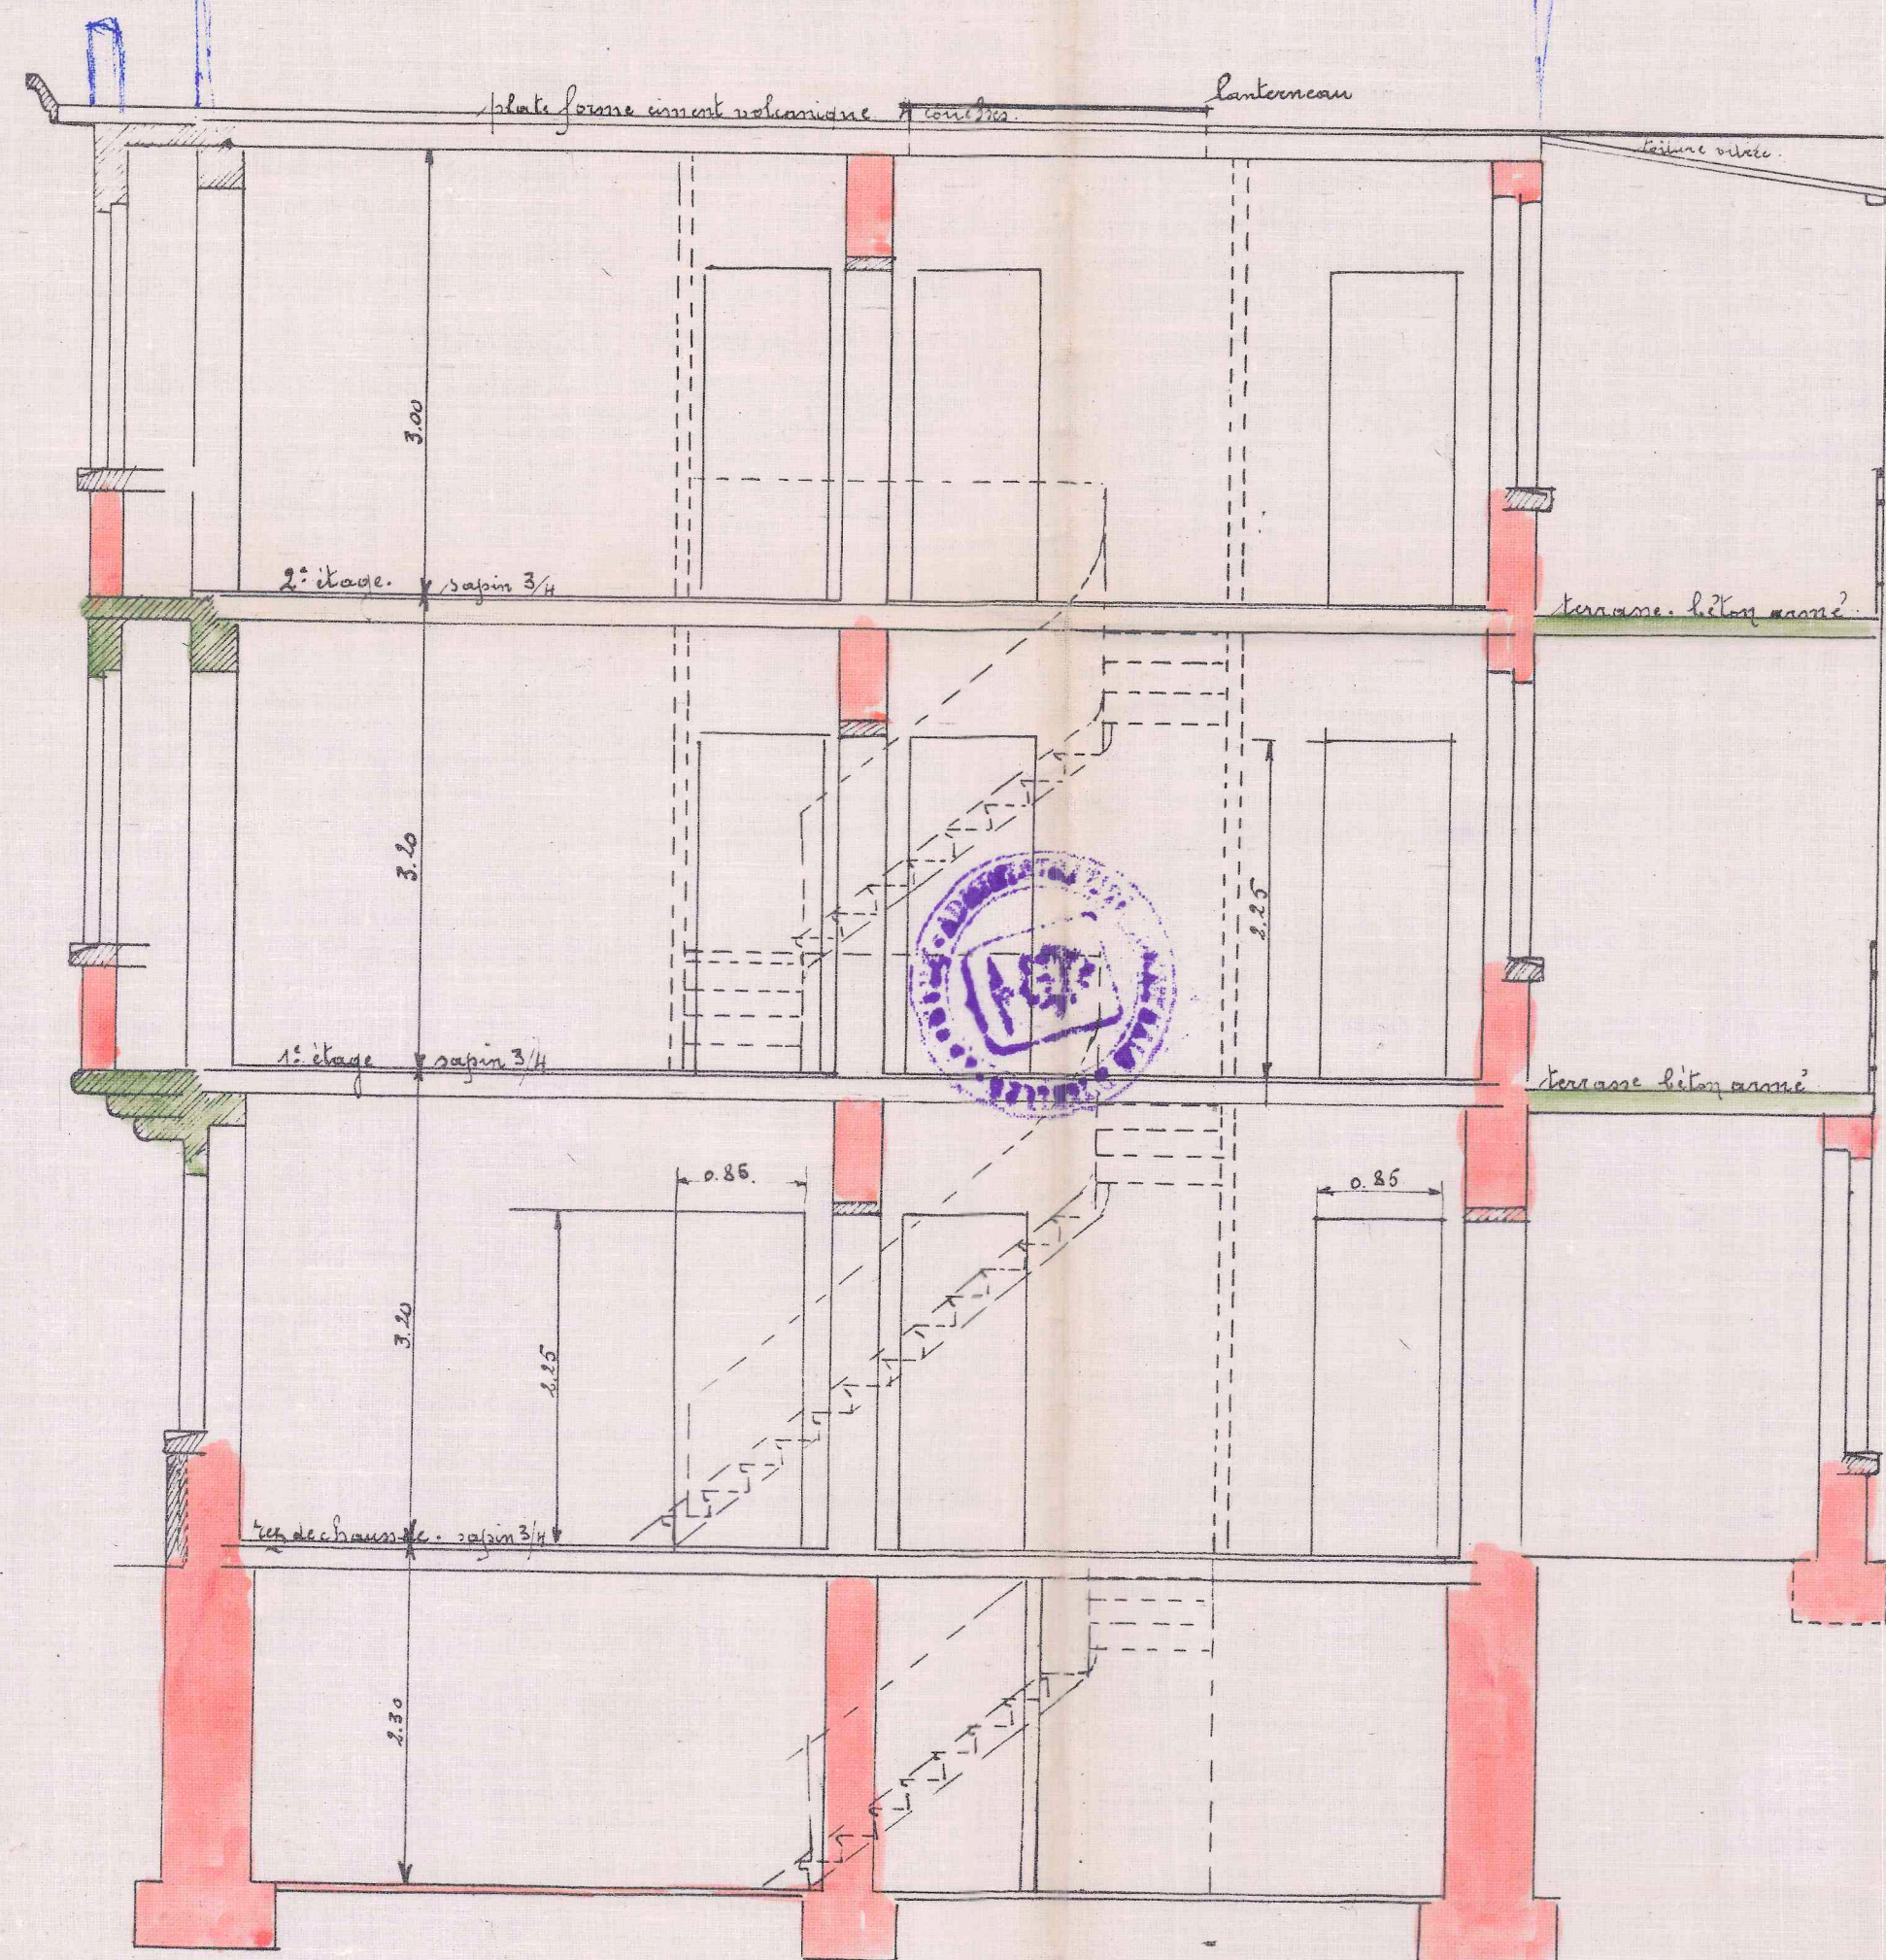

Coupe longitudinale

toiture vitrée.

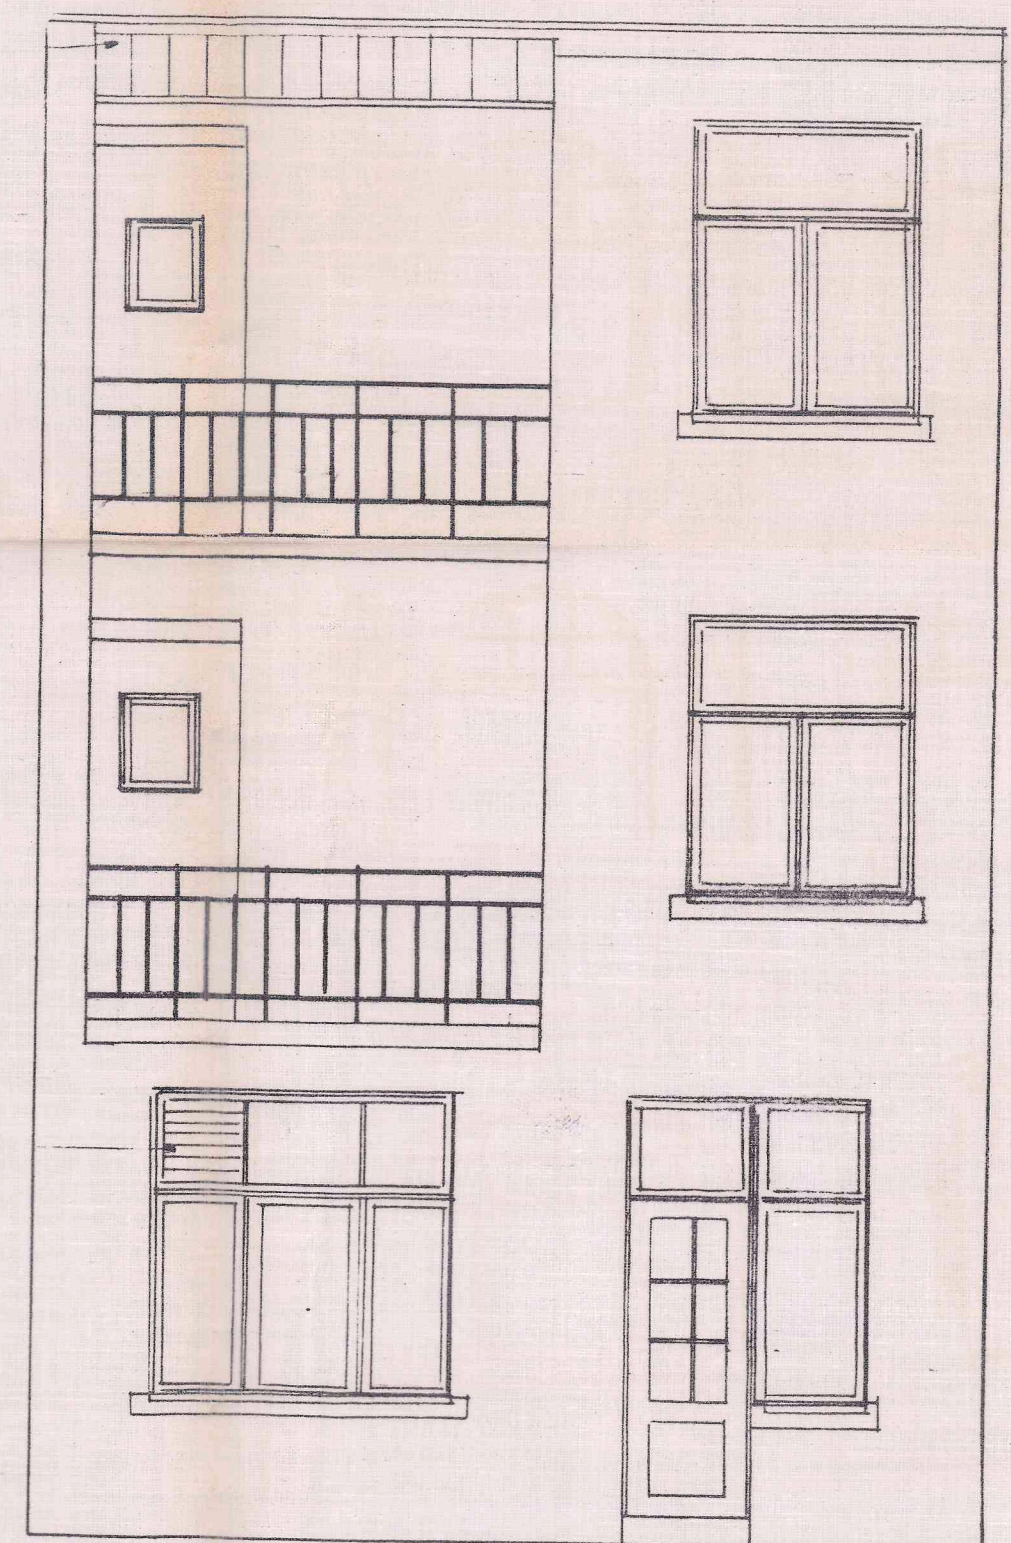

Façade postérieure

9.60.
3.20
15
12.95
13.00

J.