


**RAVELS**  
1ste Afdeling  
Sectie C, nr. 515t

**Opmetingsplan**

LEGENDE	
	naaldbomen
	terreinhoogte
	niet gematerialiseerd grenspunt
	bestaande paalsteen
	straatkolk
	inspectieput
	verlichtingspaal
	draadafsluiting
	afsluiting stalen piketten
	houten afsluiting
	afsluiting weide
	haag
	perceelsgrens (kadastraal)
	perceelsgrens
	bestaande bebouwing
	bestaande bijgebouwen

**Coördinatenlijst**

Nr	X	Y
A	195114.537	231048.062
B	195149.335	230958.825
C	195200.361	230987.699
D	195207.782	230969.751
E	195144.961	230934.747
F	195135.352	230950.913
G	195131.373	230948.661
H	195093.417	231026.756
H	195157.491	231091.393

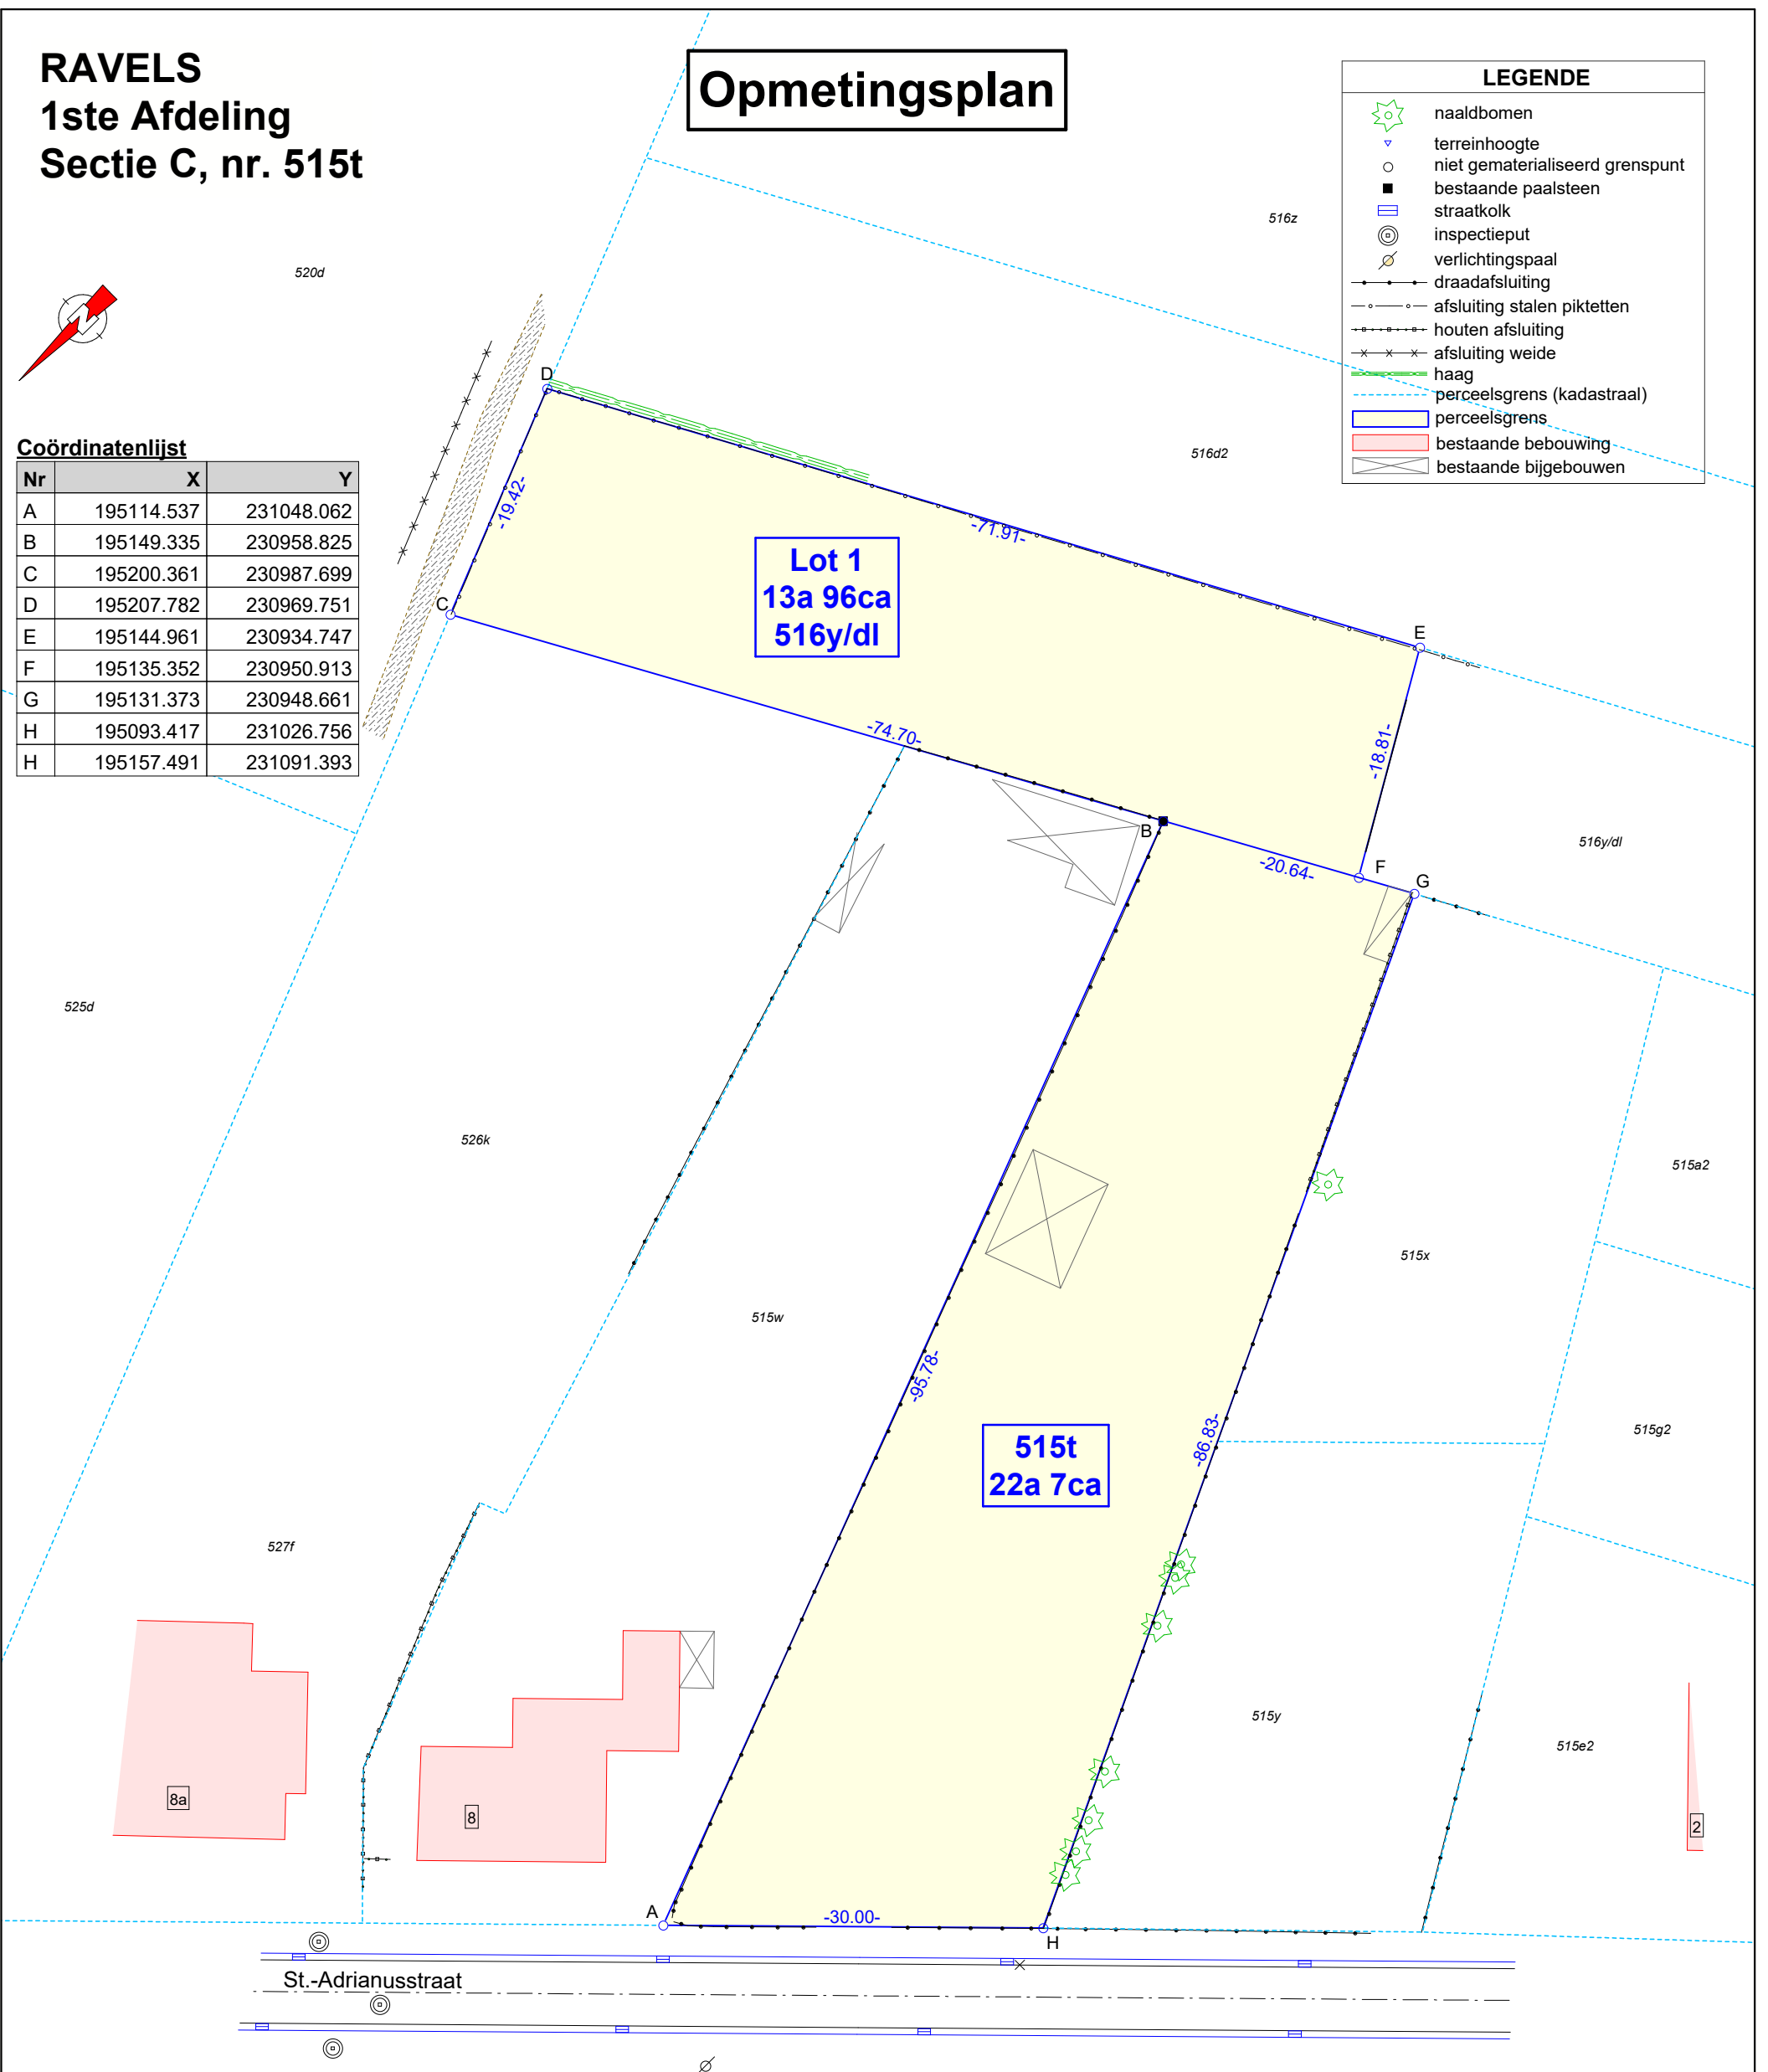

**Beschrijving der grenzen**

Segment	Beschrijving
A-B, B-C	Conform aan bestaande toestand en grenspaal.
C-D	Conform aan ruilverkaveling 25 Ravels van akte d.d. 17-05-1997.
D-E	Conform aan opmetingsplan d.d. 01-04-2015 opgemaakt door landmeter-expert Peter Verheyen.
B-F, F-G	Conform aan bestaande grenspaal en opmetingsplan d.d.15-11-2011 opgemaakt door landmeter-expert Peter Verheyen.
G-H	Conform aan opmetingsplan d.d. 15-11-2011 opgemaakt door landmeter-expert Peter Verheyen.
A-H	Conform aan opmetingsplan d.d. 25-07-2019 opgemaakt door landmeter-expert R. Van Eester.
E-F	Nieuw ontworpen grens.

Plandatum: 15/02/2021  
Dossiernummer: OM21020

**LSG** LSG bv  
Landmeterskantoor Smets Geukens Haeverans Dr. Van de Perrestraat 315  
2440 Geel

Stef Geukens, Landmeter - Expert (LAN14/1600)  
Beëdigd voor de rechtbank van eerste aanleg te Turnhout

Schaal: 1/500    Formaat: A3    Referentie AAPD: