

Keuringsverslag van een elektrische laagspanning- en zeer lage spanningsinstallatie

NIET CONFORM

Datum keuring: 11/06/2026

Inspecteur: Luc De Schutter

Mentor:

Installateur: -

ID-label:

Klantreferentie:

B.T.W. nr.:-

Merk en type meettoestel: Metrel
ET61557

Serienummer: 18460126

Datum verslag: 11/06/2026

Plaats van het onderzoek

Straatnaam Holleweg
Huisnummer 5
Busnummer
Postcode 2920
Gemeente KALMTHOUT
Land België

Eigenaar

Naam
Straatnaam Holleweg
Huisnummer 5
Busnummer
Postcode 2920
Gemeente KALMTHOUT
Land België

Installateur

Naam Enveco
BTW nr. BE 0840 010 595
Telefoonnummer 0473 89 31 20
E-mail natascha@envecoprojects.be

Type : woning

Afbeelding schakel- en verdeelbord:

EAN : 541448820054412055

Teller Nr. : 1SAG3100294617



Aard onderzoek:

Netbeheerder: FLUVIUS
Aantal borden: 3
Aardelektrode: Aardingslus


Controlebezoek van een huishoudelijke installatie volgens (KB 08/09/2019) - AREI Boek 1- 6.5. en 4.2.4.3.
Spanning: 3N400V
Aantal kringen: 22
Meter / bord verbinding: 10 mm²
Max beveiliging: 32 A

Ri algemeen: 0,263 MΩ

RE: 8,99 Ω

OK

OK

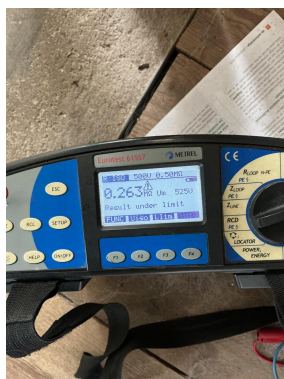

DIFFERENTIEELSTROOMINRICHTING

Δ (mA)	In (A)	In - andere (A)	It	Type	Beveiligde kringen	Test	x 2,5
300	40		22,5kA2s (3000A)	A	22	OK	OK
30	40		22,5kA2s (3000A)	A	6	OK	OK

BESCHRIJVING INSTALLATIE

Aantal kringen	Curve	Bescherming IN (A)	(andere)	P	Sectie (mm²)
Zie schema	-	-	-	-	-
Visueel nazicht (algemeen)	NOK	Directe aanraking	NOK	Indirecte aanraking	OK
Aansluitingen	NOK	schema in bijlage door Aceg vzw	NA		
Equipotentiale verbindingen	OK	Doorsnede geleiders	OK		
Continuïteit	OK	Verlichting / toestellen	OK		

OPMERKINGEN - INBREUKEN - NOTA'S

I1.02 Eéndraadschema van de installatie komt niet overeen met de werkelijkheid. (Boek 1 Afdeling 2.12 - 2.13 en 3.1.2)

I1.04 Situatieschema van de installatie komt niet overeen met de werkelijkheid. (Boek 1 Afdeling 2.12 - 2.13 en 3.1.2)

I2.02 De waarde van de isolatieweerstand van één of meerdere stroombanen is kleiner dan 0,5M ohm. (Boek 1 Onderafdeling 6.4.5.1.) Kring A

I8.09 Bij aansluiting van meeraderige geleiders dient men aangepaste adereindhulzen te gebruiken. (Boek 1 Onderafdeling 5.2.6.1. en 1.4.1.2.)

N12 De elektrische installatie was niet volledig toegankelijk, wij hadden geen toegang tot volgende lokalen: Bemeubeld en bewoond

N3 Het is niet uitgesloten dat bij een nacontrole bijkomende inbreuken worden vastgesteld bij voorleggen schema's.

Nota : laadpaal en zonnepanelen zijn niet mee opgenomen in deze keuring.

BESLUIT

De elektrische installatie voldoet niet aan de voorschriften van het KB 08/09/2019 - AREI Boek 1. Een aanvullend bezoek moet door hetzelfde organisme worden uitgevoerd vóór 11/6/2027. De werken, nodig om de tijdens het controlebezoek vastgestelde inbreuken te doen verdwijnen, moeten zonder vertraging worden uitgevoerd en alle gepaste maatregelen worden genomen opdat, indien de installatie in dienst blijft, deze inbreuken geen gevaar vormen voor de personen of goederen.

Voor huishoudelijke installaties wordt bovendien:

- het nazicht op de verdwijning van de inbreuken verricht door het erkend organisme dat het controlebezoek heeft uitgevoerd
- de Federale Overheidsdienst die Energie onder zijn bevoegdheid heeft, binnen een termijn van één jaar door het erkend organisme dat het controlebezoek heeft uitgevoerd, ingelicht van het bestaan van inbreuken ingeval geen gevolg wordt gegeven aan het in orde brengen van de installatie.

Deze pdf-versie van het keuringsverslag is de originele versie en mag worden verspreid..

Aantal bijlage(n):

VRIJGAVE VAN HET KEURINGSVERSLAG

Inspectietijd: van 10:00 tot 10:45

De inspecteur Luc De Schutter

Luc De Schutter
ACEG VZW - #263

Plichten van de eigenaar, beheerder, huurder voor de installatie onderworpen aan het AREI Boek 1 afdeling 9.1.2.

Het verslag dient te worden bewaard in het dossier van de elektrische installatie.

Elke wijziging dient te worden vermeld in het elektrisch dossier.

Elk ongeval overkomen van personen en te wijten, rechtevreeks of onrechtvreeks, aan de aanwezigheid van de elektrische installatie dient onmiddellijk meegedeeld te worden aan de algemene Directie Energie van de Federale Overheidsdienst Economie.

Kwaliteit

De reproductie van dit document is enkel toegelaten in zijn integrale vorm en enkel met het schriftelijk akkoord van het controleorganisme en de aanvrager.

De keuring beperkt zich tot de zichtbare en normaal toegankelijke delen van de installatie.

Voor vragen of algemene voorwaarden verwijzen wij graag naar www.aceg.be

BE53 0689 0209 2953 | BTW BE0839.866.481


Stappenplan voor een installatie die niet conform is:

Stap 1	Stap 2	Stap 3
Lees dit proces-verbaal zorgvuldig zorg ervoor dat alle inbreuken worden opgelost en besteed voldoende aandacht aan de eventuele nota's.	Als alle inbreuken zijn verholpen neem terug contact op met ACEG of met uw keurder van ACEG en maak een nieuwe afspraak.	ACEG staat tot uw dienst voor alle noodzakelijke keuringen en staat u bij als er iets niet duidelijk is.






000 88 90 / www.aceg.be / info@aceg

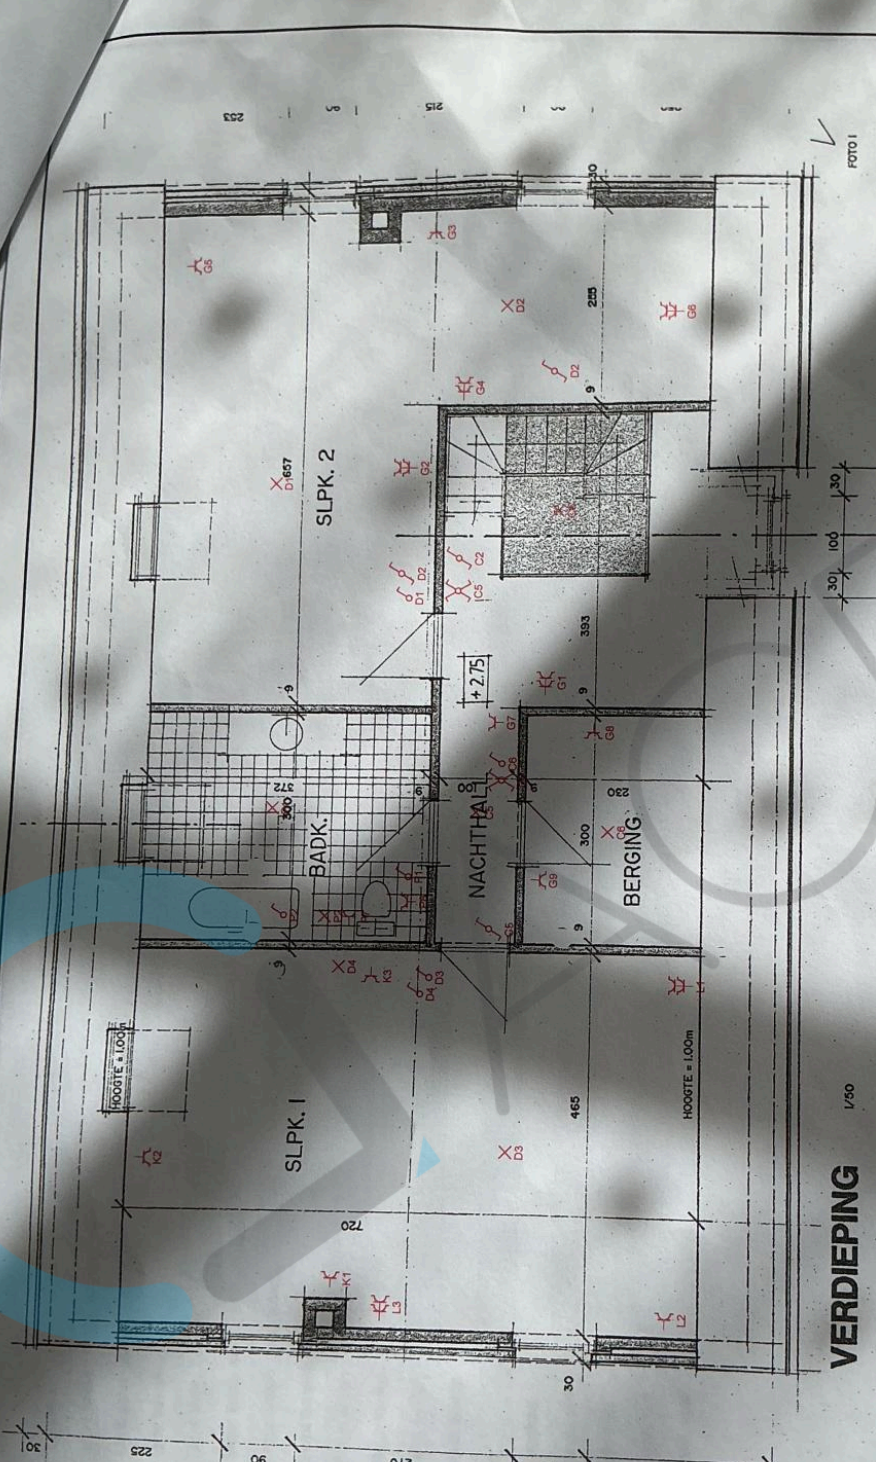


VERDIEPING

1/50

FOTO 1

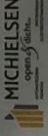
<p>Plaats van de elektrische installatie Mathias Creyten Holleweg 5 2920 Nieuwmoer</p>	<p>Installateur Michielsens bvba Van Pulstraat 115 2960 Brecht GSM: 0496032723 e-mail: mathias@openendicht.be BE0687682101</p>	<p>p. 4/5 Situatieschema 3 x 400V + N ~ 50Hz</p>
<p align="center">  MICHIELSENS <small>open endicht</small> Schema's getekend door: Michielsens Open & Dicht Automatisering - BTW BE 0767.308.305 </p>		

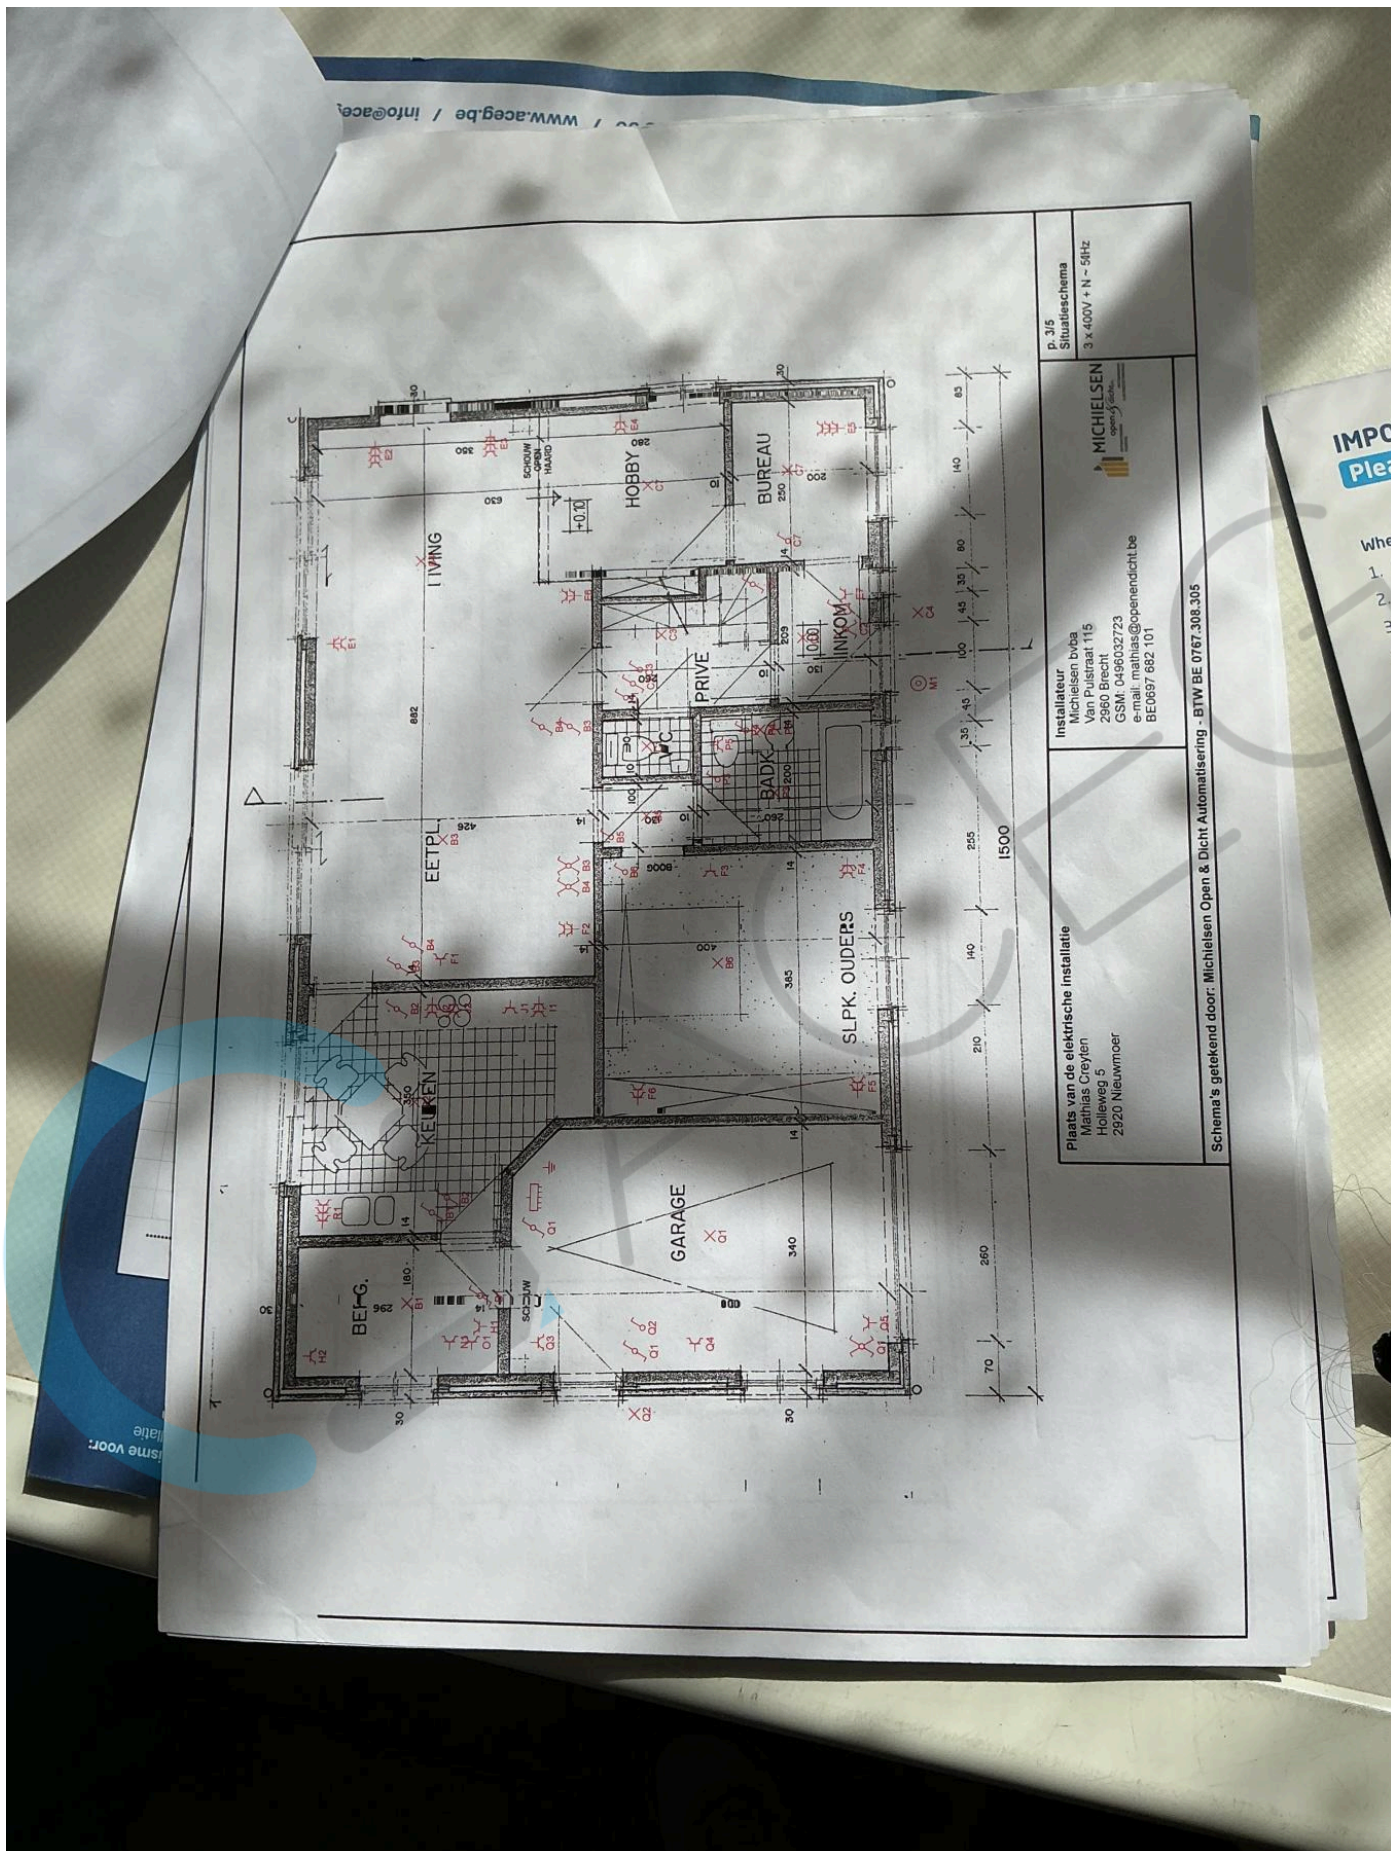


<p>p. 3/5 Situatieschema 3 x 400V + N - 5Hz</p>	<p>MICHELIESEN openingsbouw</p> <p>Installateur Michielien bvba Van Puistraat 115 2960 Brecht GSM: 0496032723 e-mail: mathias@openendicht.be BE0697 682 101</p>
<p>Plaats van de elektrische installatie Mathias Creyten Holleweg 5 2920 Nieuwmoer</p> <p>Schema's getekend door: Michielien Open & Dicht Automatisering - BTW BE 0767.308.305</p>	

IMPO
Plea

Whe
1
2
3

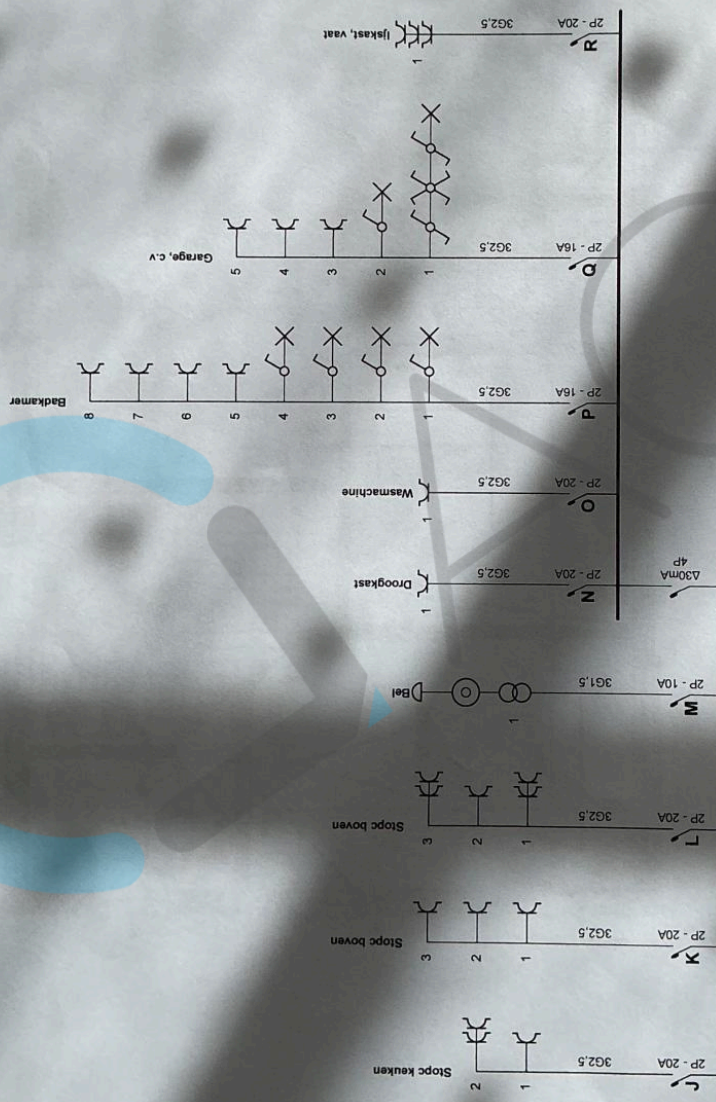

<p>p. 2/5 Einddraadschema 3 x 400V + N - 50Hz</p>	<p>MICHELISEN open & dicht</p>	<p>Plaats van de elektrische installatie Mathias Creylen Holleweg 5 2920 Nieuwmoer</p>
<p>Installeateur Michielissen bvba Lindendreef 115 2960 Bilsdale GSM: 0498032723 E-mail: mathias@openendicht.be BE0687.682.101</p>		
<p>Schema's getekend door: Michielissen Open & Dicht Automatisering - BTW BE 0767.308.505</p>		

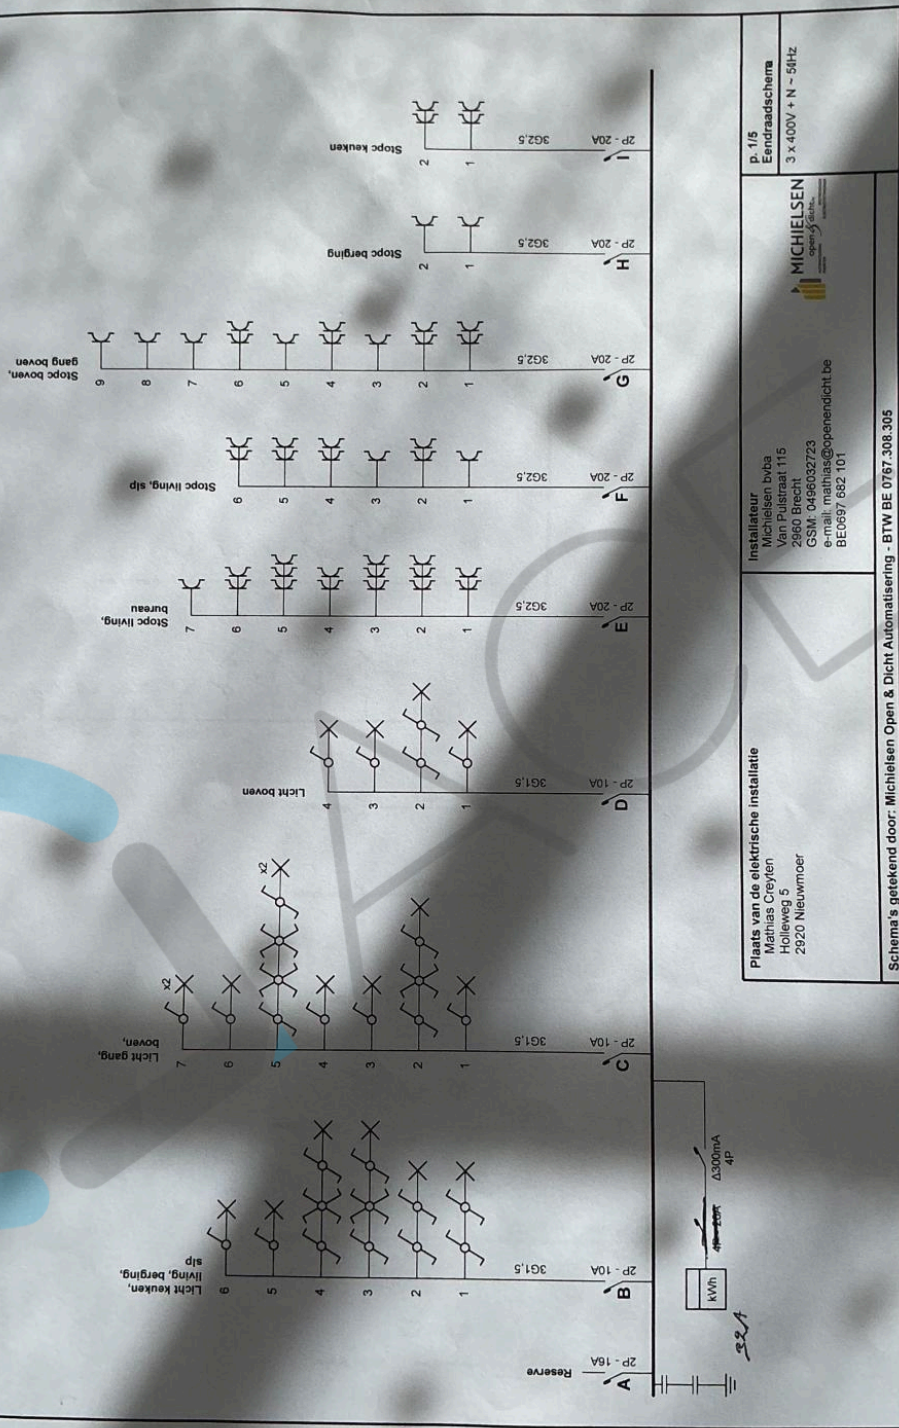

Plaats van de elektrische installatie
 Mathias Creyfen
 Holleweg 5
 2920 Nieuwmoer

Installateur
 Michielisen bvba
 Van Pollstraat 115
 2920 Nieuwmoer
 GSM: 0486832723
 e-mail: mathias@openendicht.be
 BE0597 682 101

MICHELISEN
 open endicht

p. 1/5
Eendraadschema
 3 x 400V + N - 50Hz

Schema's getekend door: Michielisen Open & Dicht Automatisering - BTW BE 0767.308.305

- A Reserve
- B Licht keuken, living, berging, slp
- C Licht gang, boven
- D Licht boven
- E Stopc living, bureau
- F Stopc living, slp
- G Stopc boven, gang boven
- H Stopc berging
- I Stopc keuken
- J Stopc keuken
- K Stopc boven
- L Stopc boven
- M Bel
- N Droogkast
- O Wasmachine
- P Badkamer
- Q Garage, c.v
- R Ijskast, vaat
- S Kookvuur

