



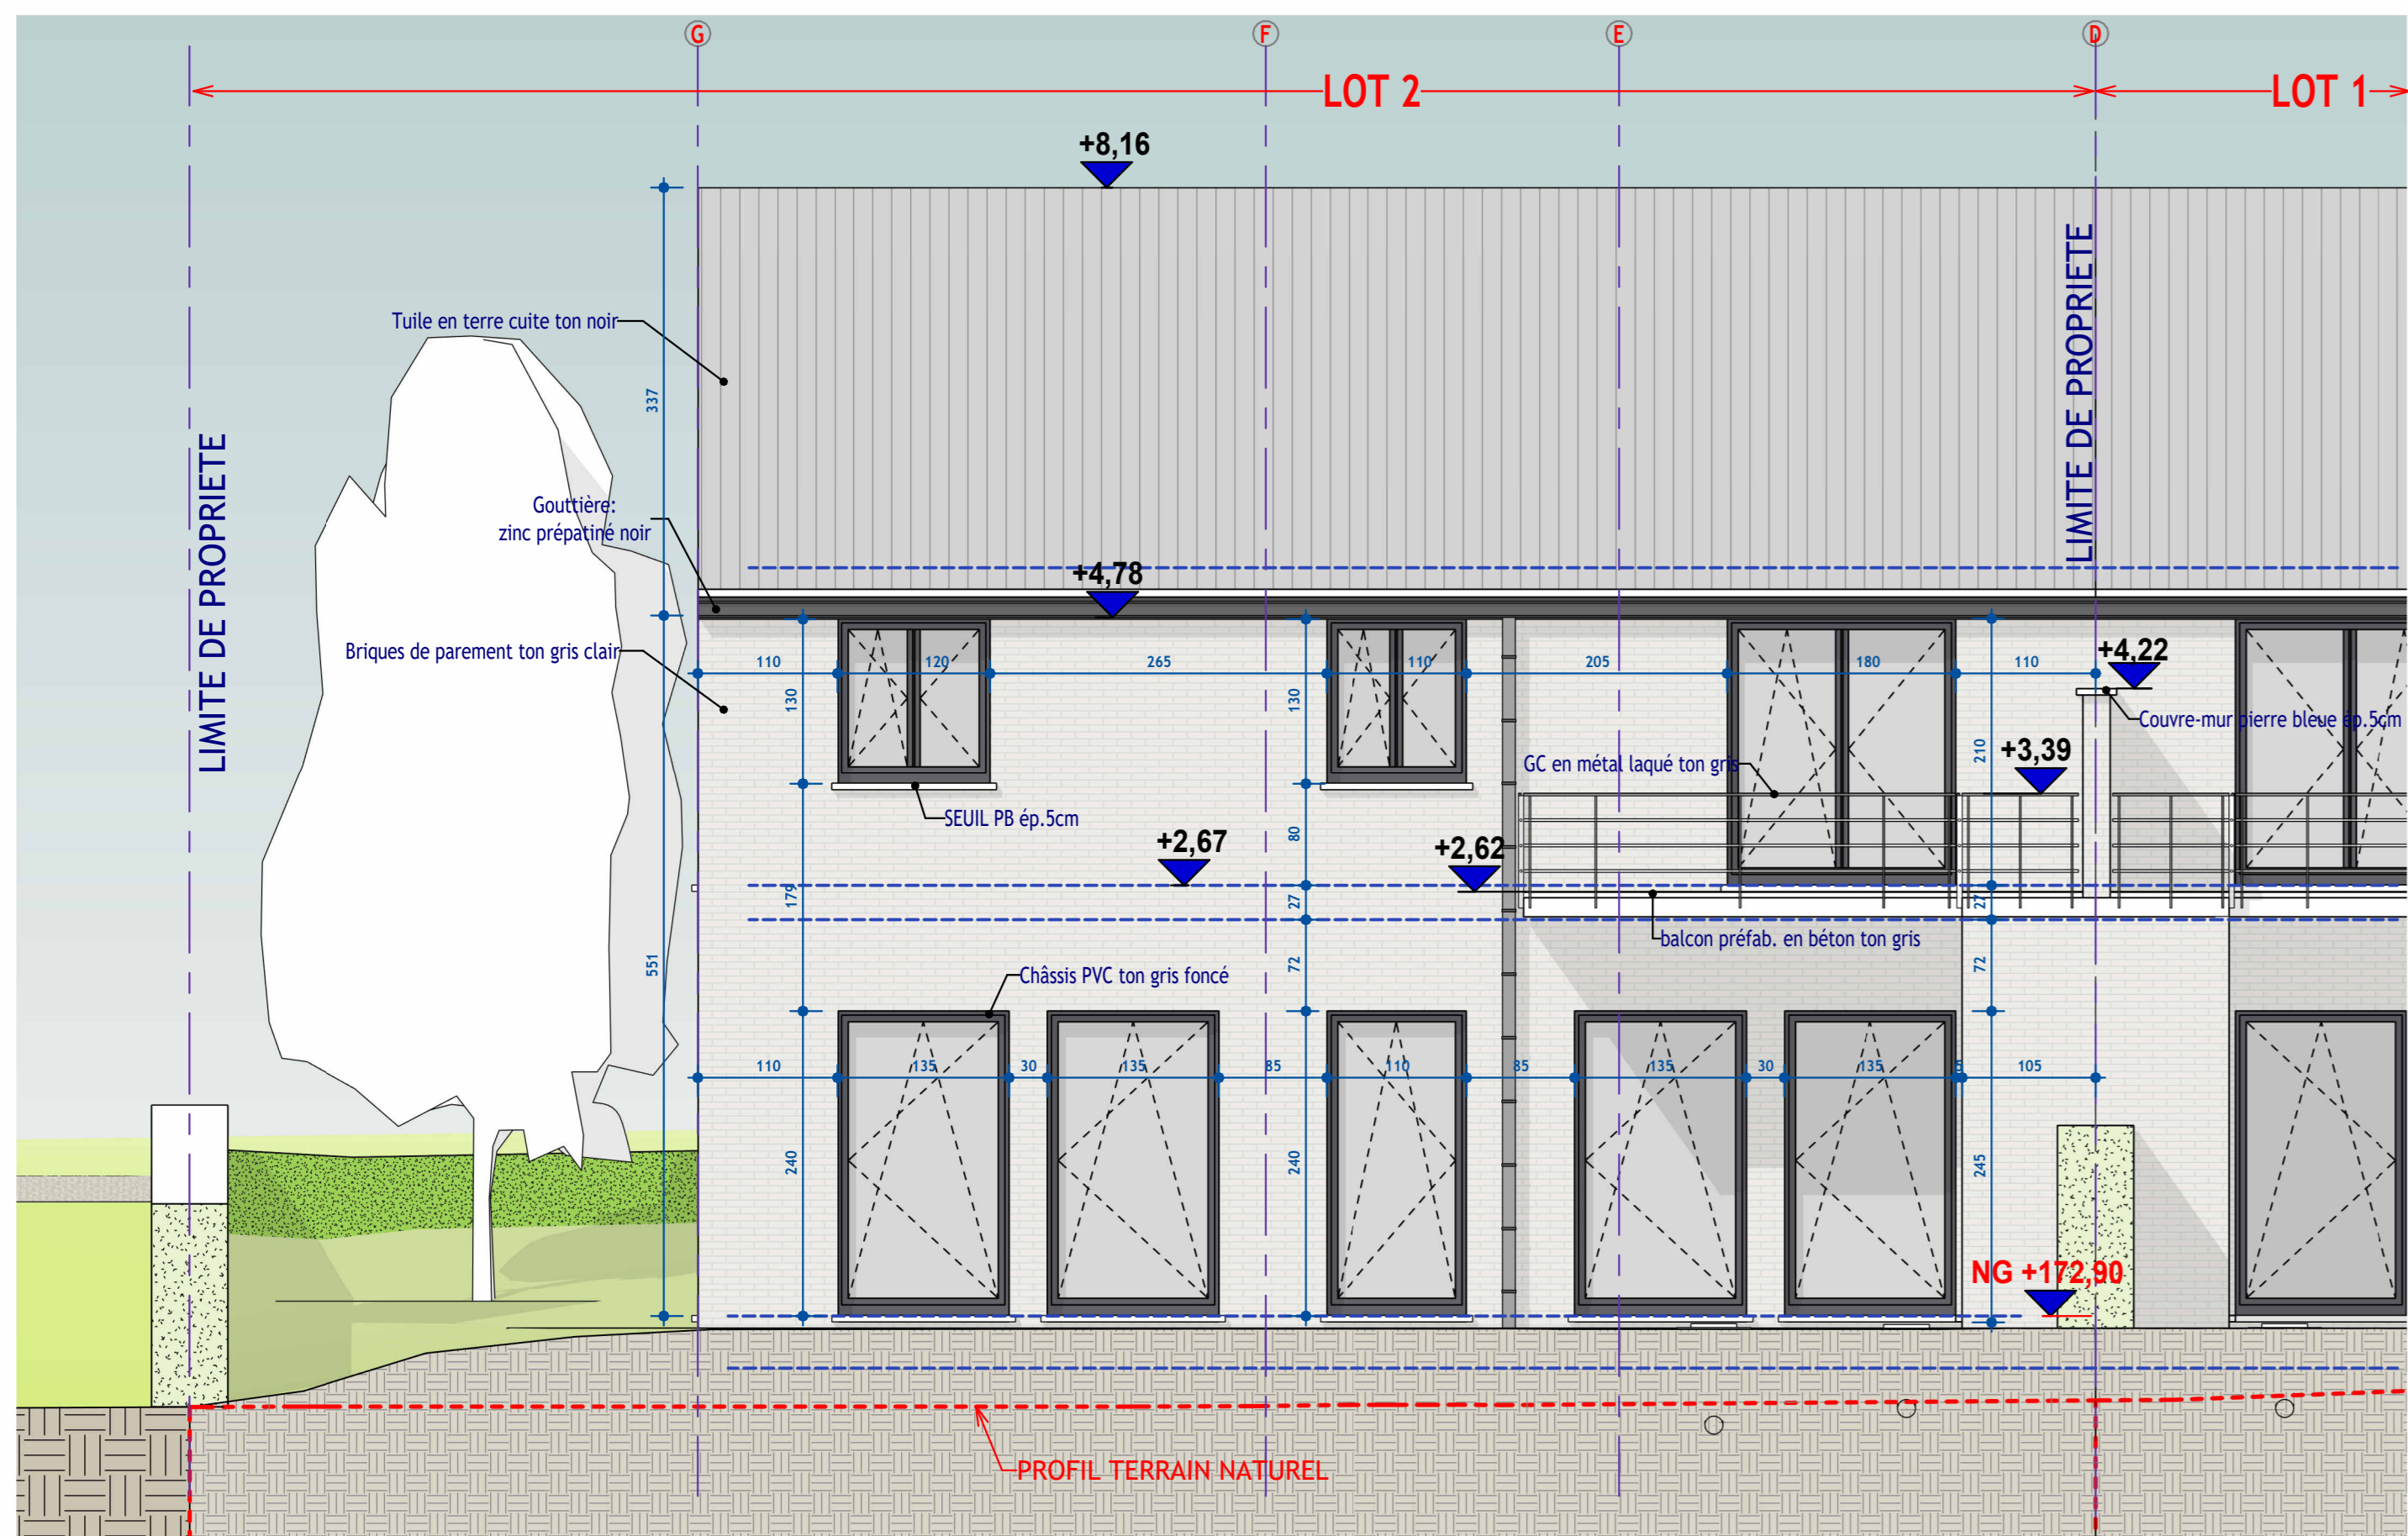


2 LOT 2 - ELEVATION SUD-OUEST
Ech : 1 : 50

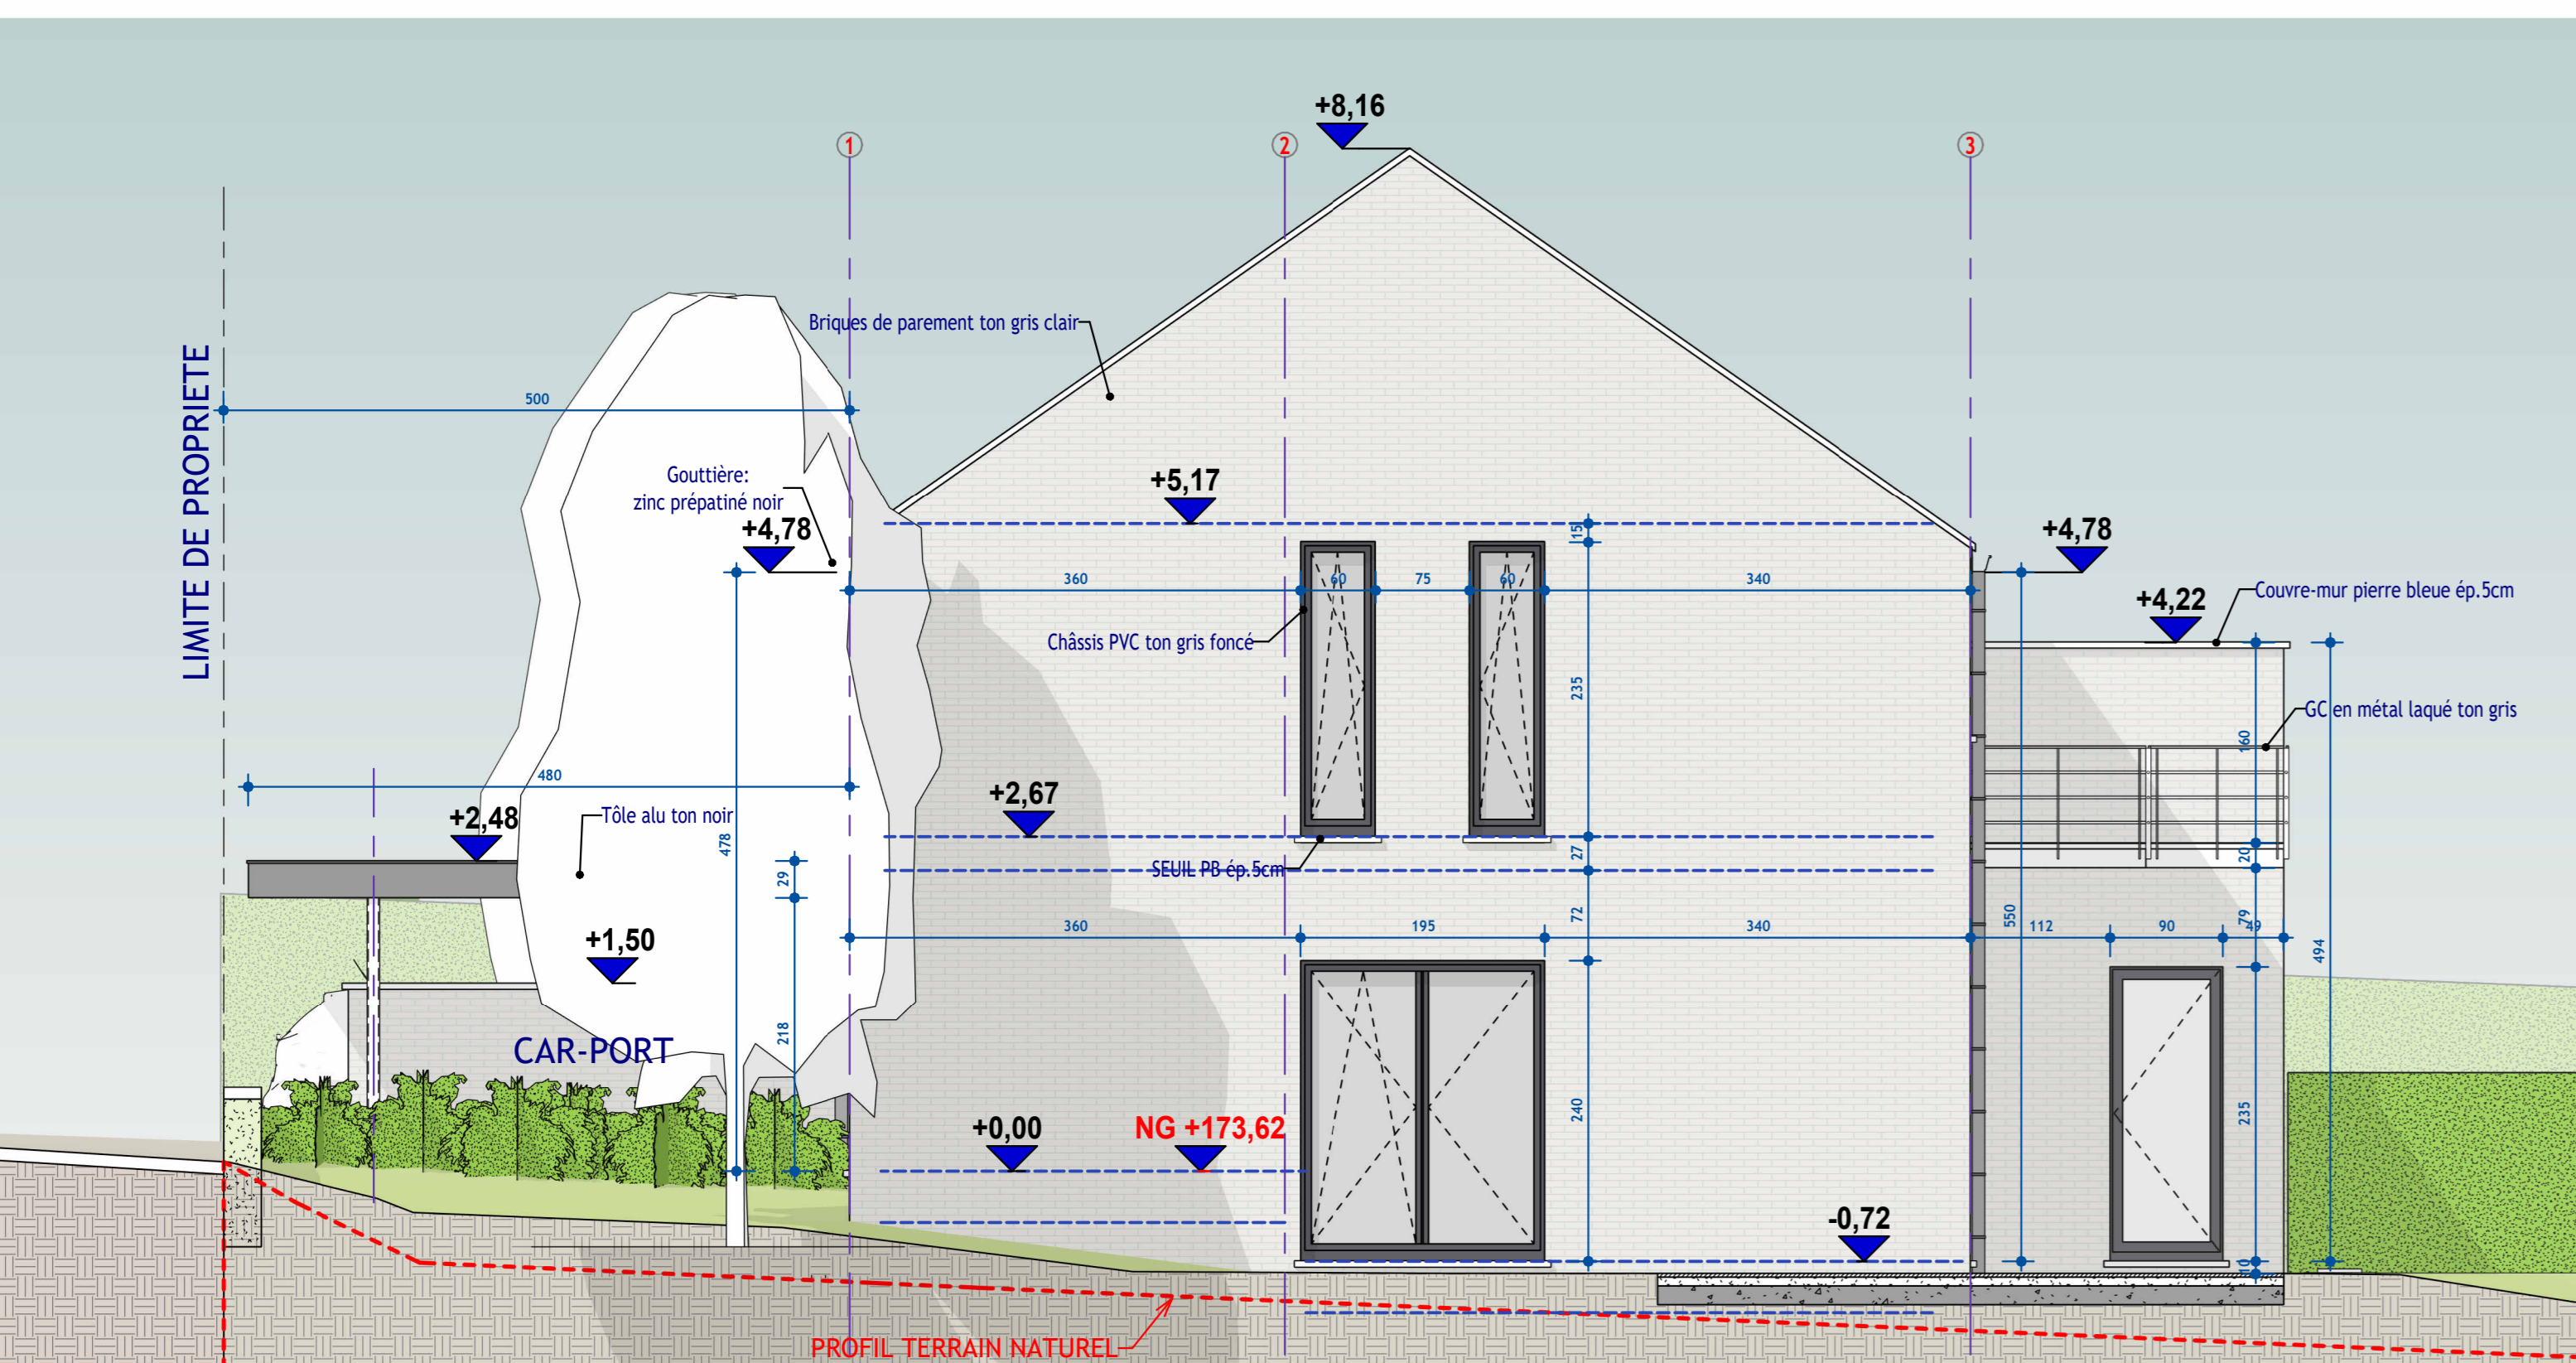


3 LOT 2 - ELEVATION NORD-EST
Ech : 1 : 50




1 LOT 2 - ELEVATION SUD-EST
Ech : 1 : 50

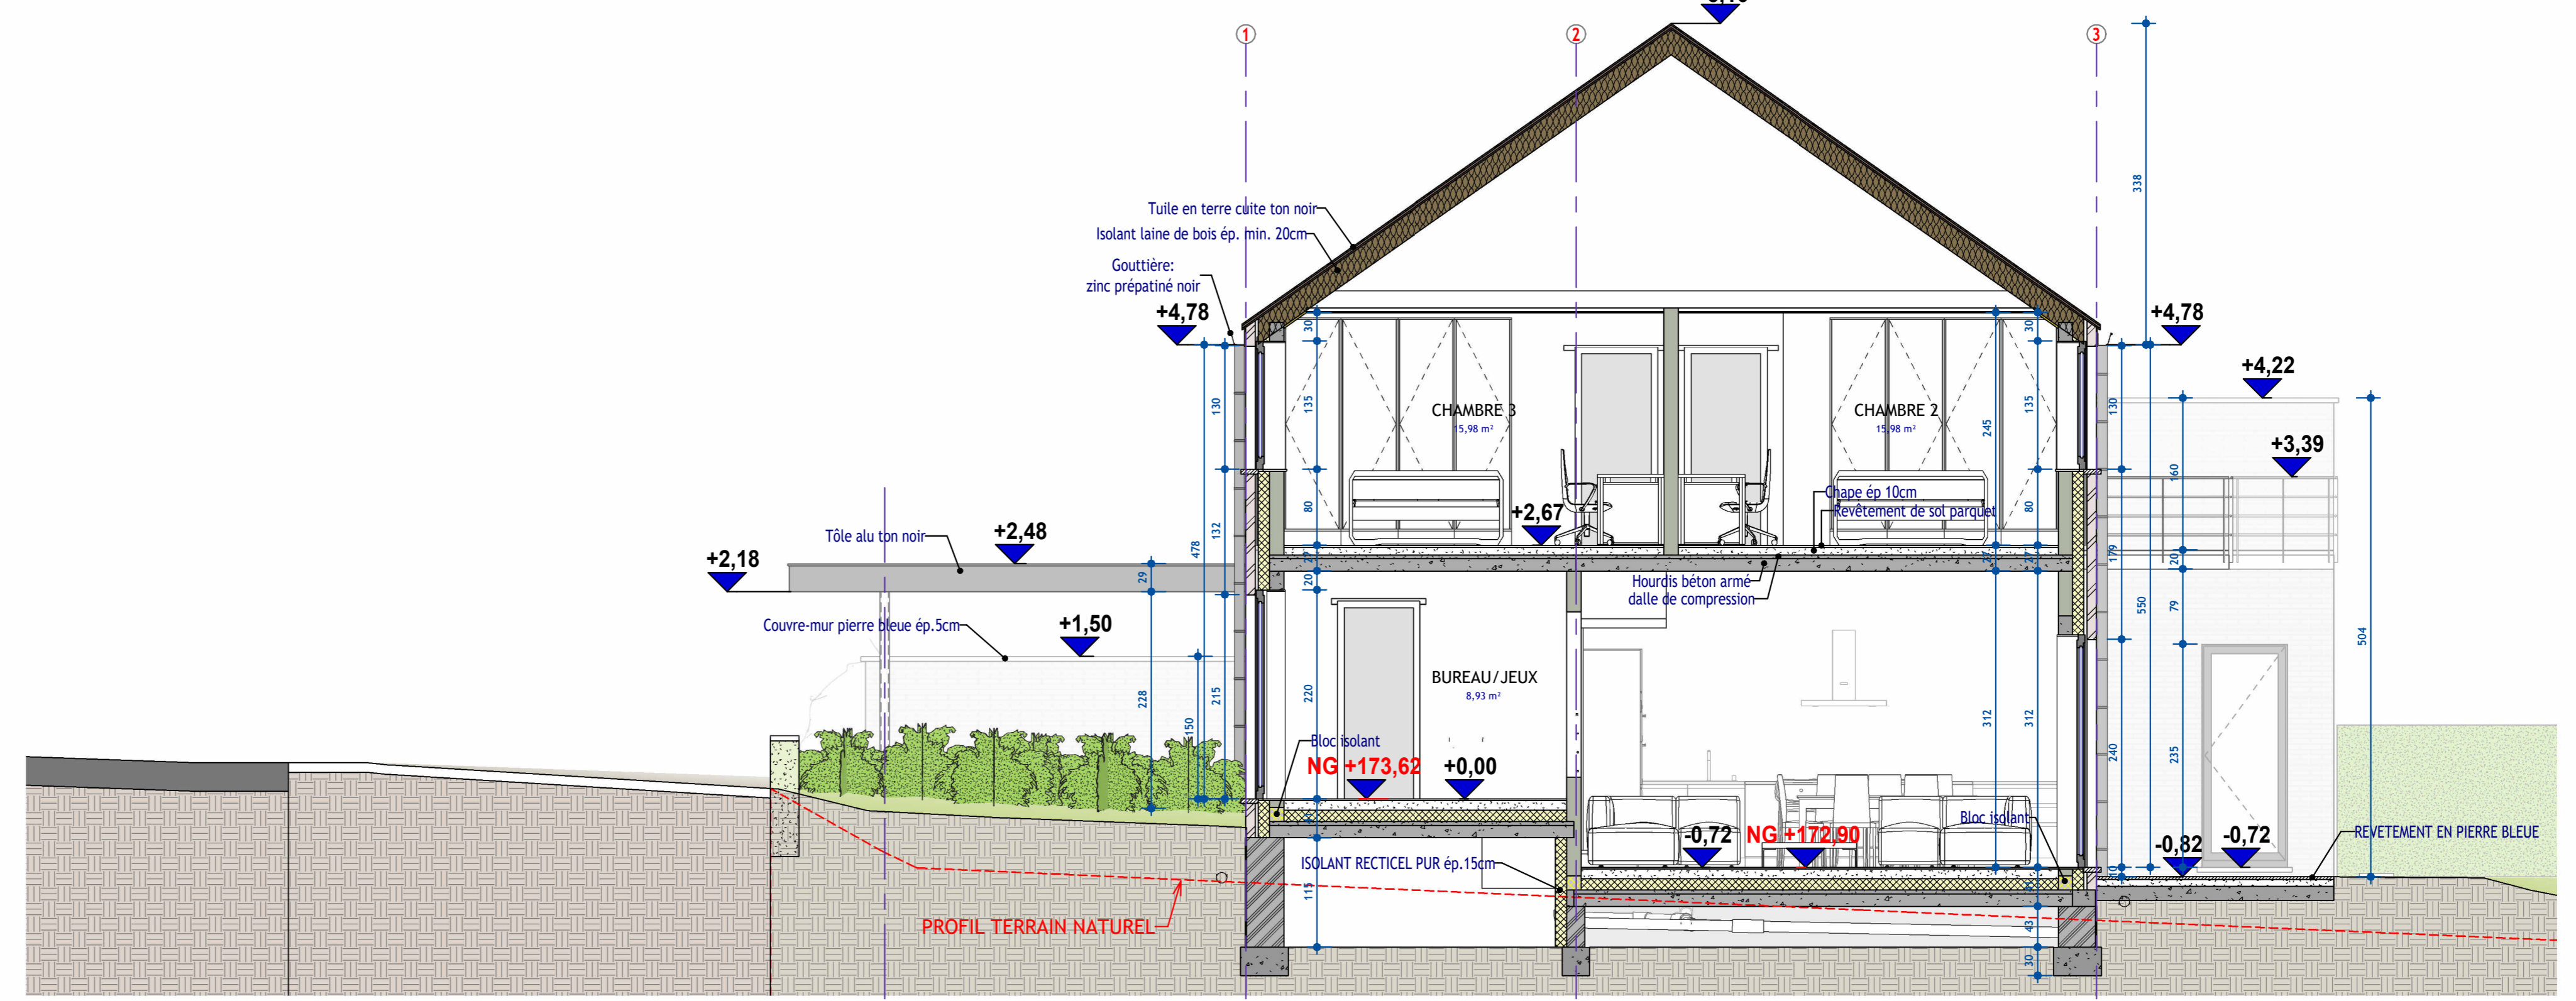


2-A LOT 2 - COUPE A-A
Ech : 1 : 50

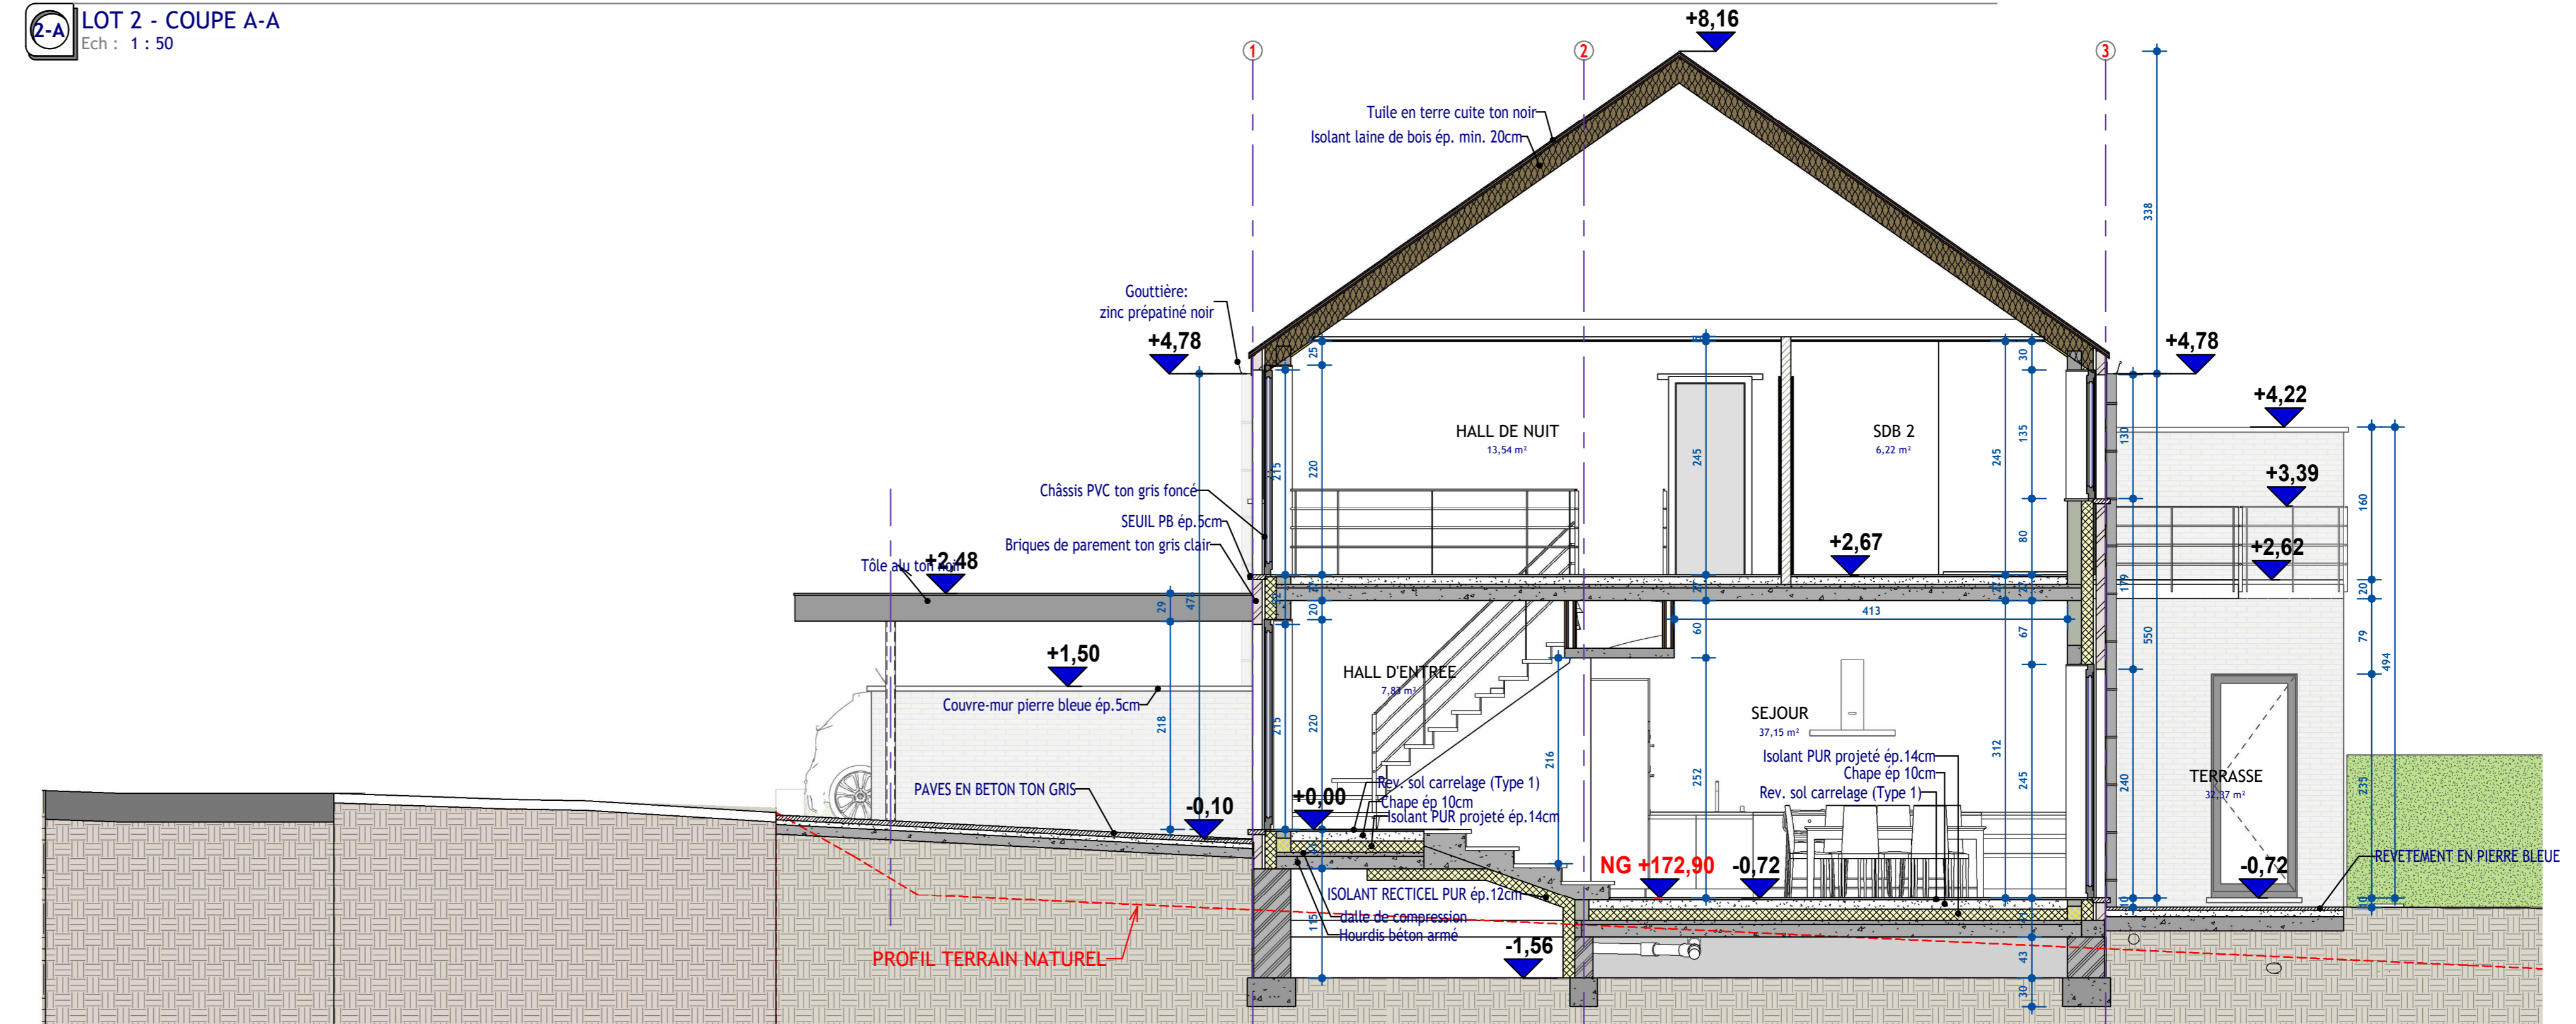


3-B LOT 2 - COUPE B-B
Ech : 1 : 50

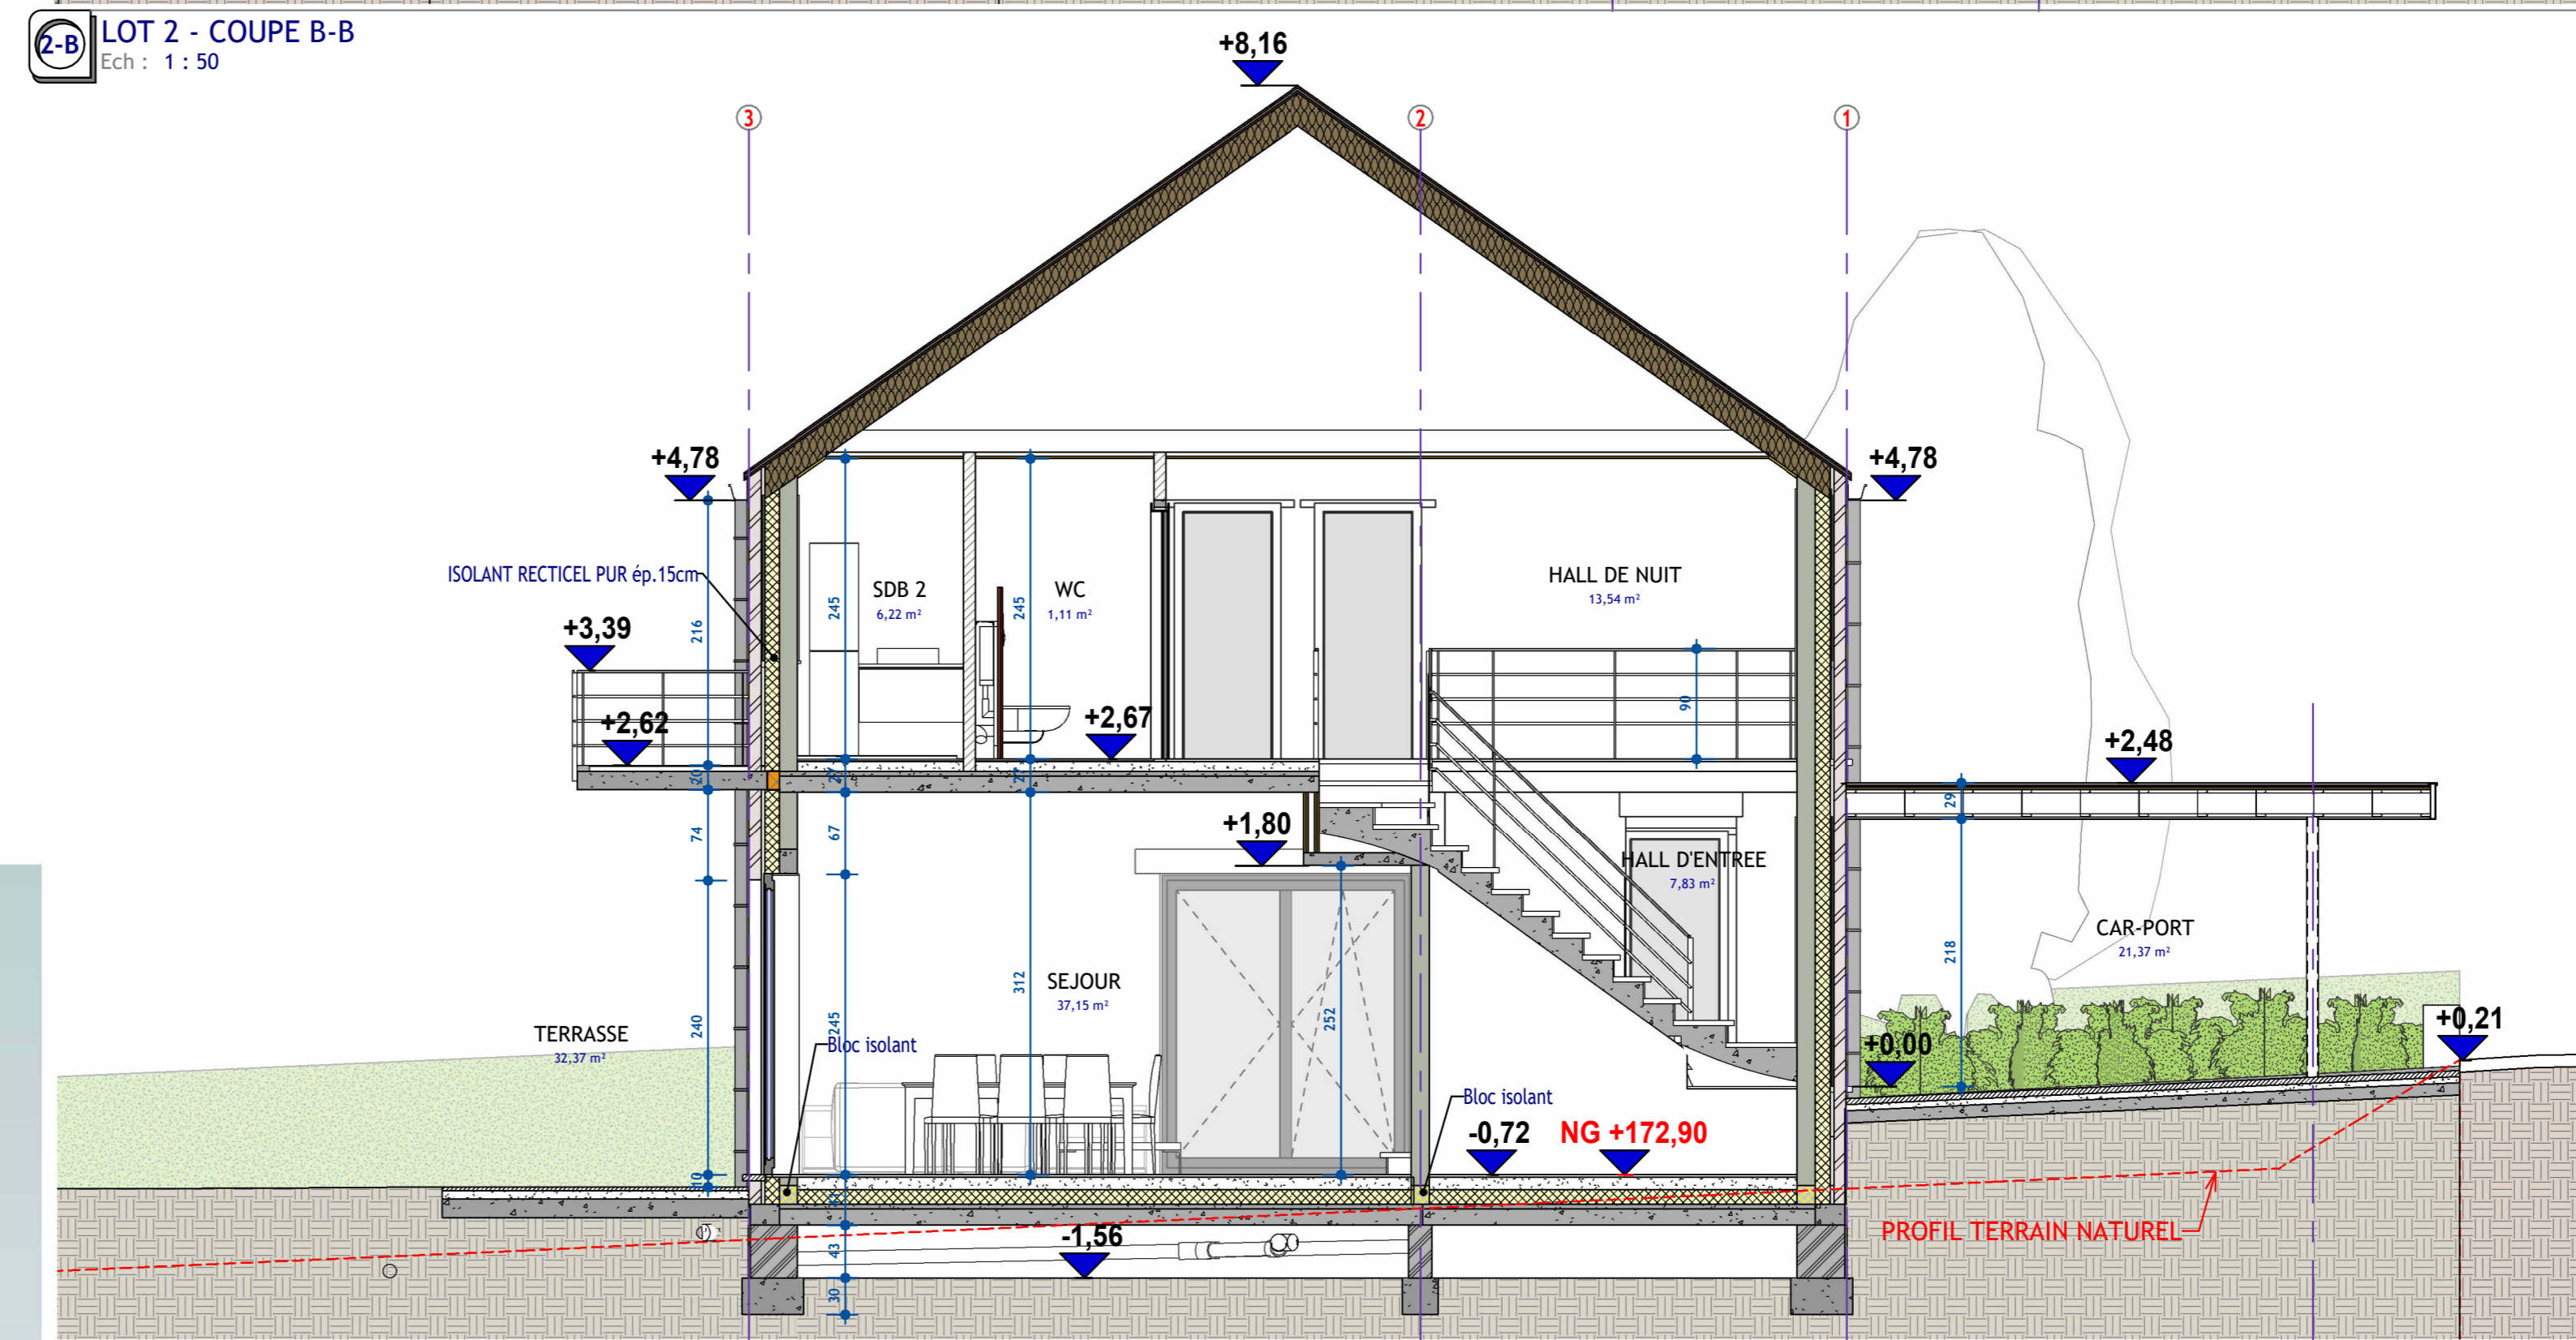

4-C LOT 2 - COUPE C-C
Ech : 1 : 50

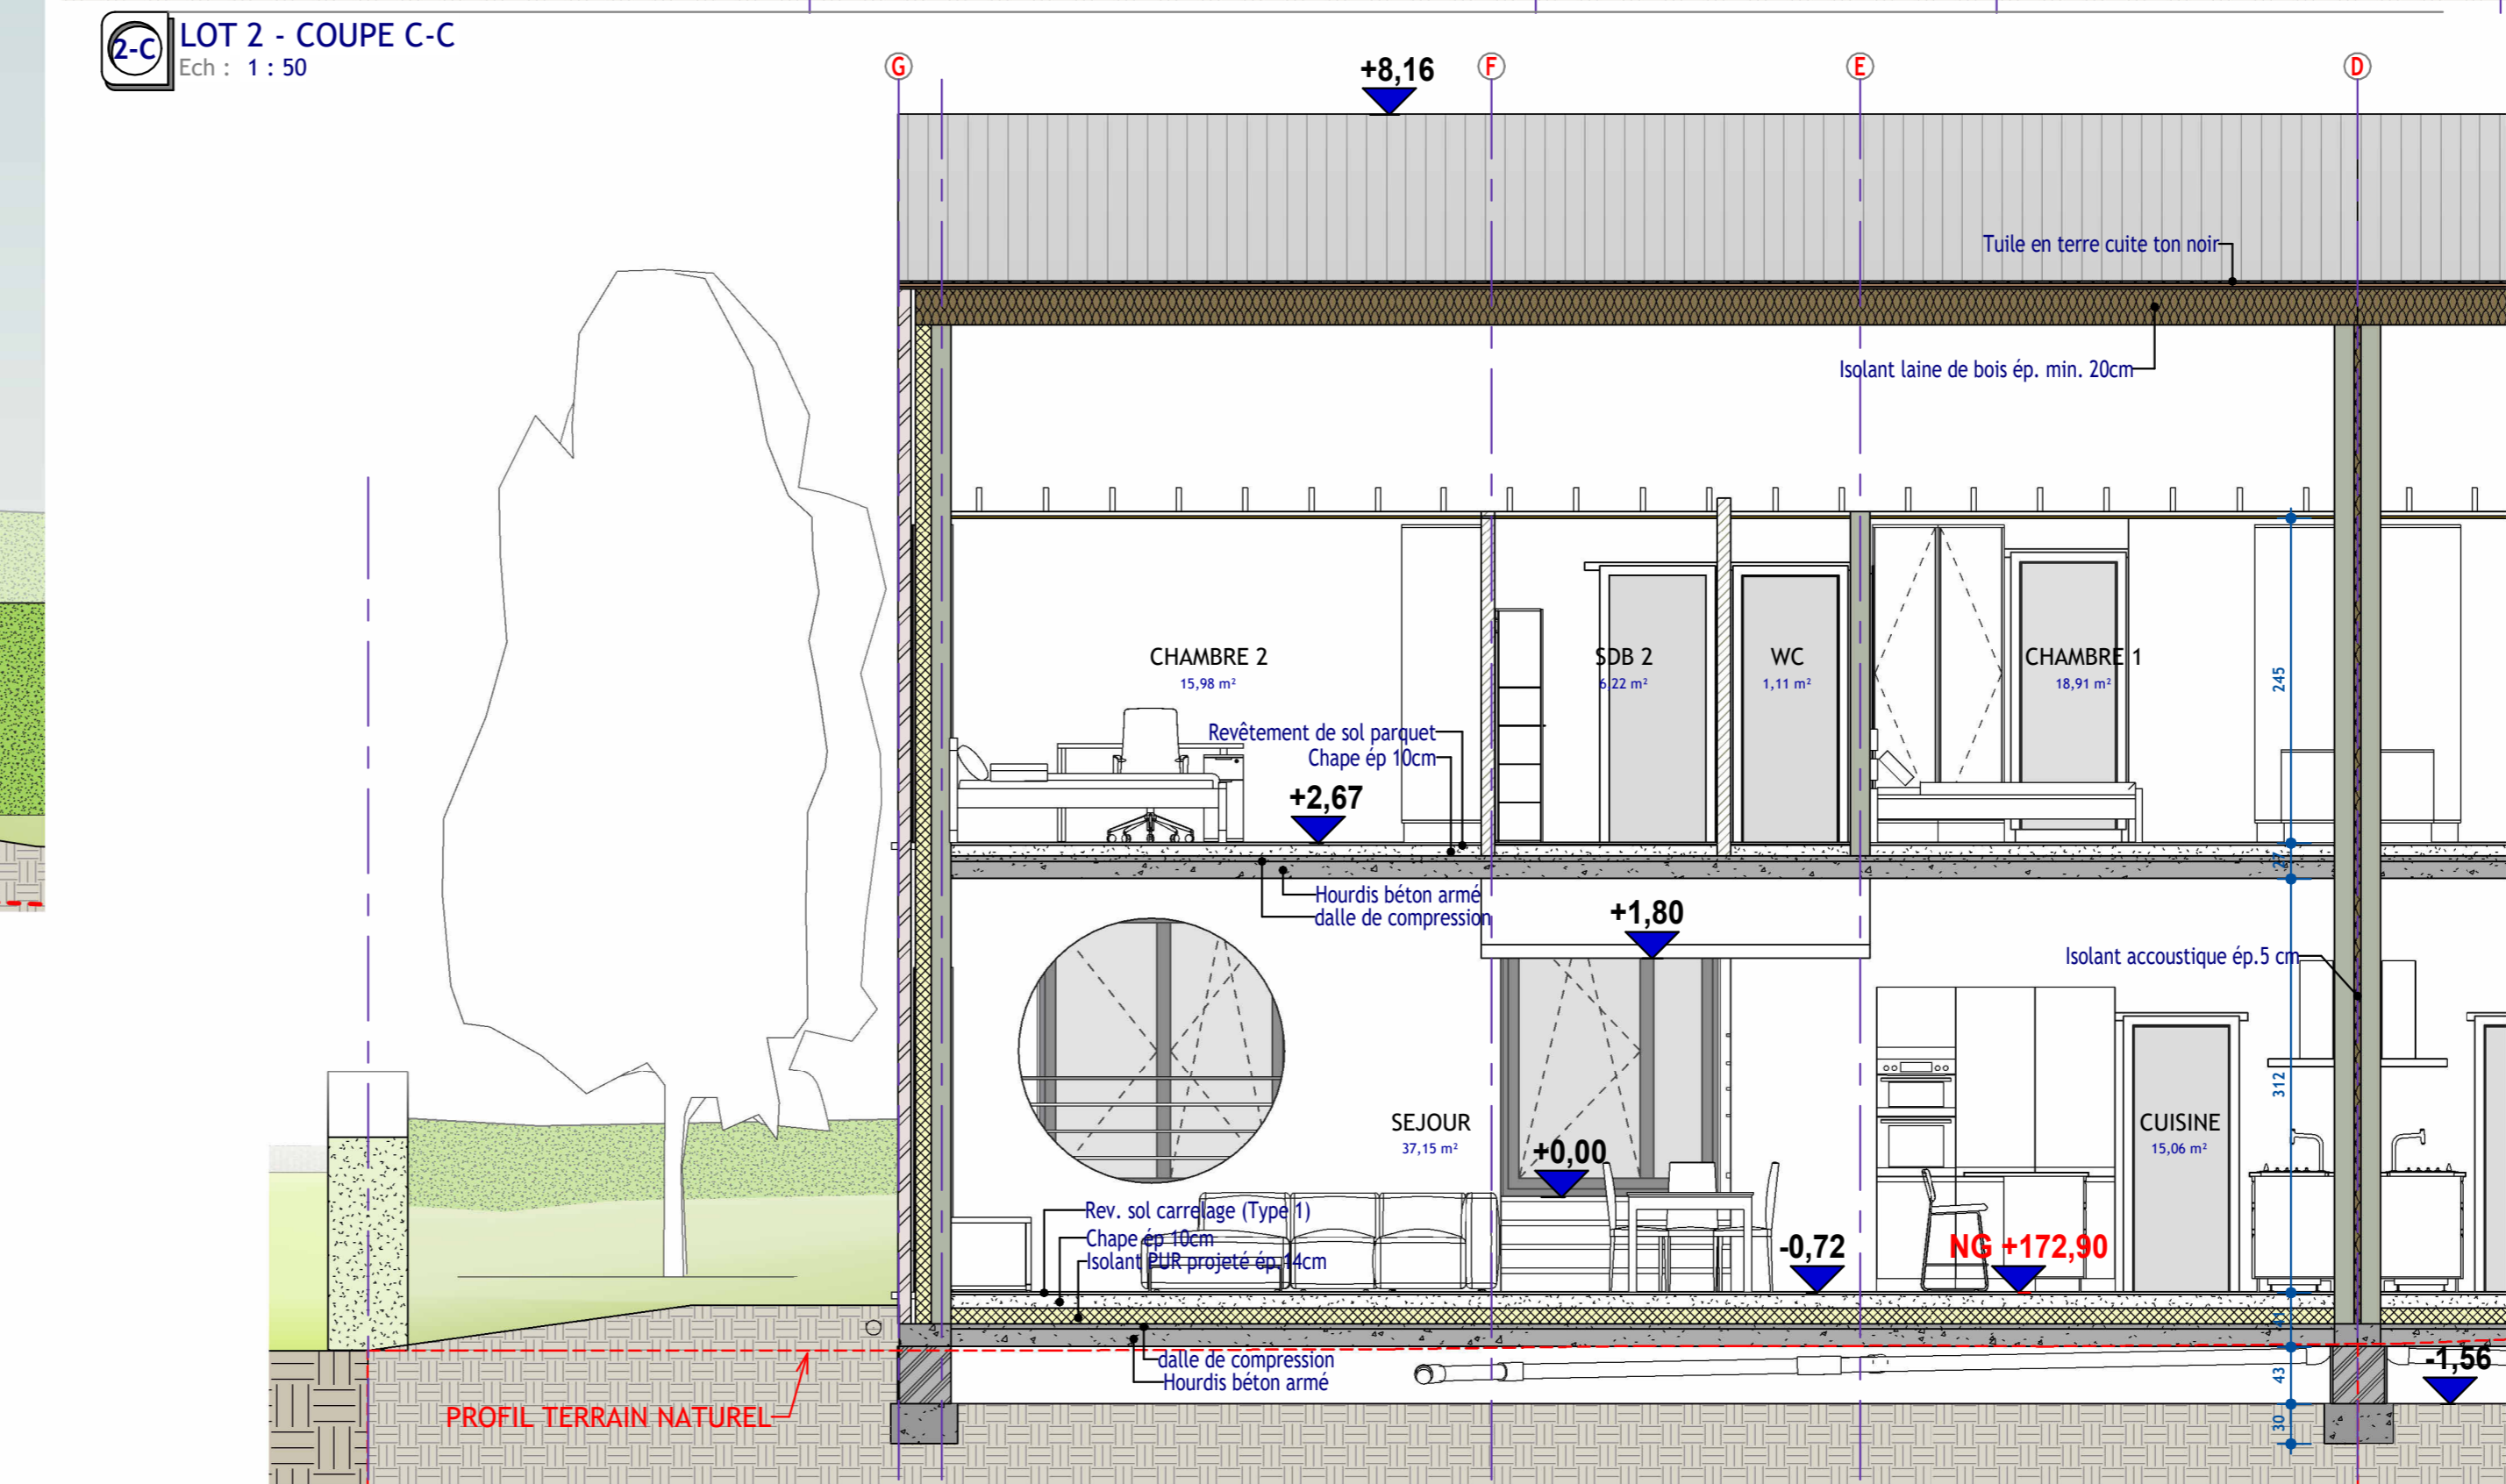

4-D LOT 2 - COUPE D-D
Ech : 1 : 50

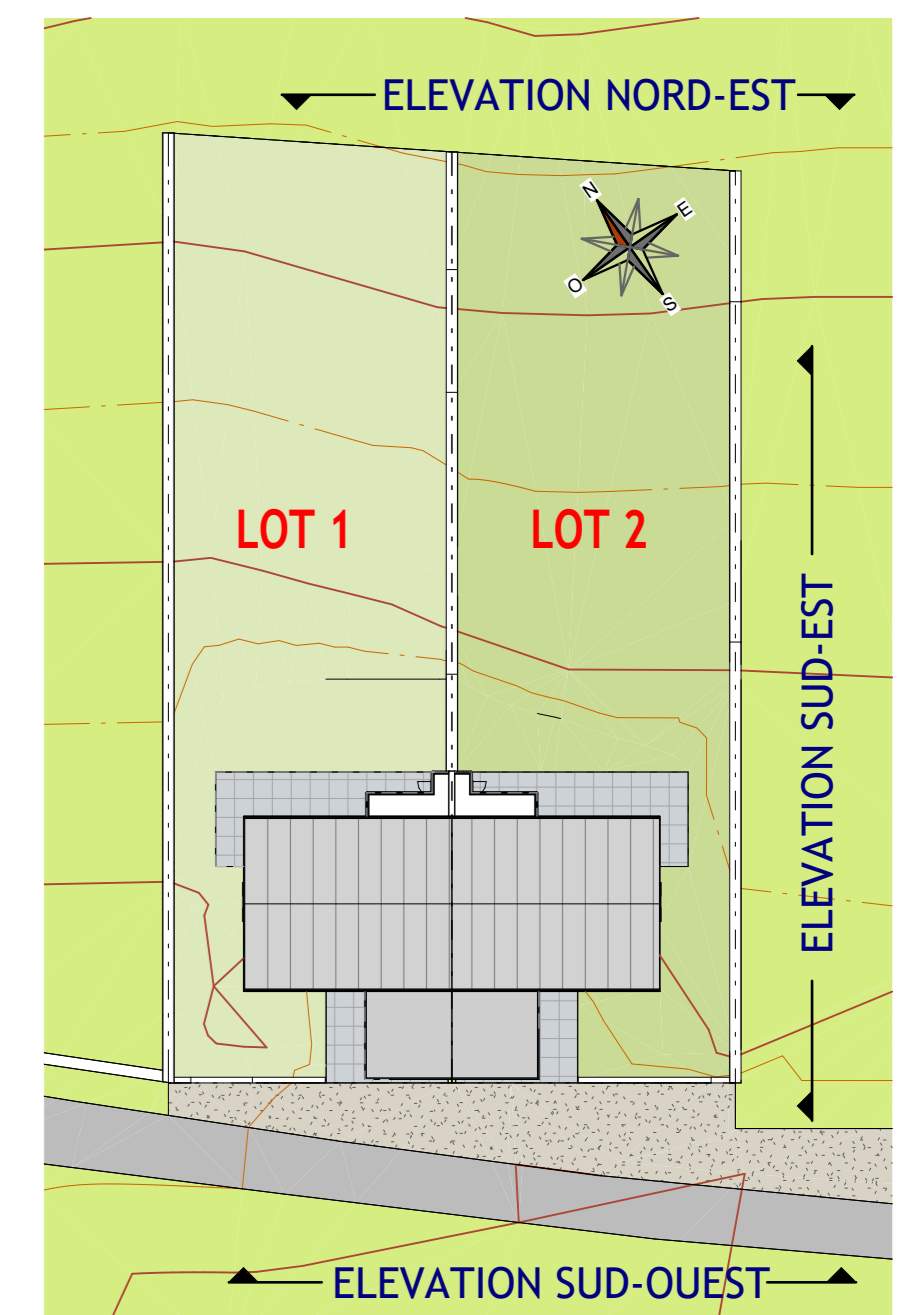

4 REPERES ELEVATIONS
Ech : 1 : 400

ARCHITECTE:

PROJET: CONSTRUCTION D'UNE HABITATION UNIFAMILIALE 3 FACADES

MAITRE DE L'OUVRAGE:

DESIGNATION DU PLAN
LOT2: ELEVATIONS / COUPES

Ind.	Date	Description

Coordonnées:
8559 PRY LEZ WALCOURT
RUE DU TOMBOIS LOT 1
section B n° 510 a (LOT 1) - N° 510 b (LOT 2)

ECHELLE:
DATE: 01/07/2025
N° Dossier:
N PLAN: PB-L2-02

SIGNATURES
MAITRE DE L'OUVRAGE ALTEURS DE PROJET ENTREPRENEUR