

## RESIDENTIE DELANG - APP 1 BUS 1

# Gelijkvloers appartement met 2 slaapkamers

Inclusief: geothermische warmtepomp, zonnepanelen, kelderberging -

Exclusief: autostaanplaats

**BVO: 120 m² | Terras: 13,5 m²**



### **PRIJS € 355.000 EXCL. KOSTEN**


- Grond: € 110.500  
(+ Registratierechten 12%)
- Constructie: € 244.500  
(+ BTW 21%)


**TOTAAL INCL. KOSTEN:  
21% BTW : € 419.605**


Exclusief: aansluitingskosten  
nutsvoorzieningen en aktekosten.

#### **Autostaanplaats**

- Overdekt: € 15.000 excl. kosten
- Niet overdekt: € 10.000 excl. kosten

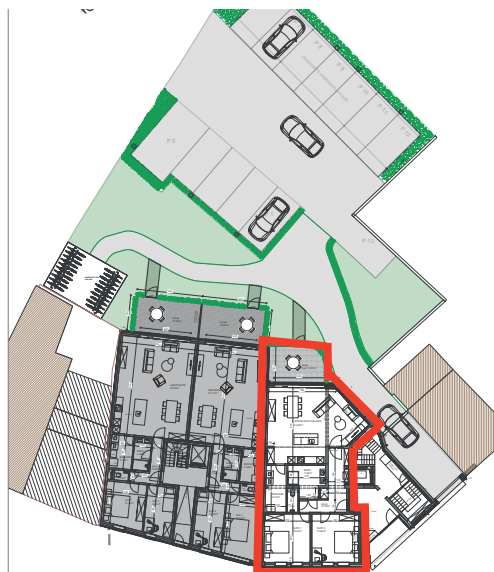

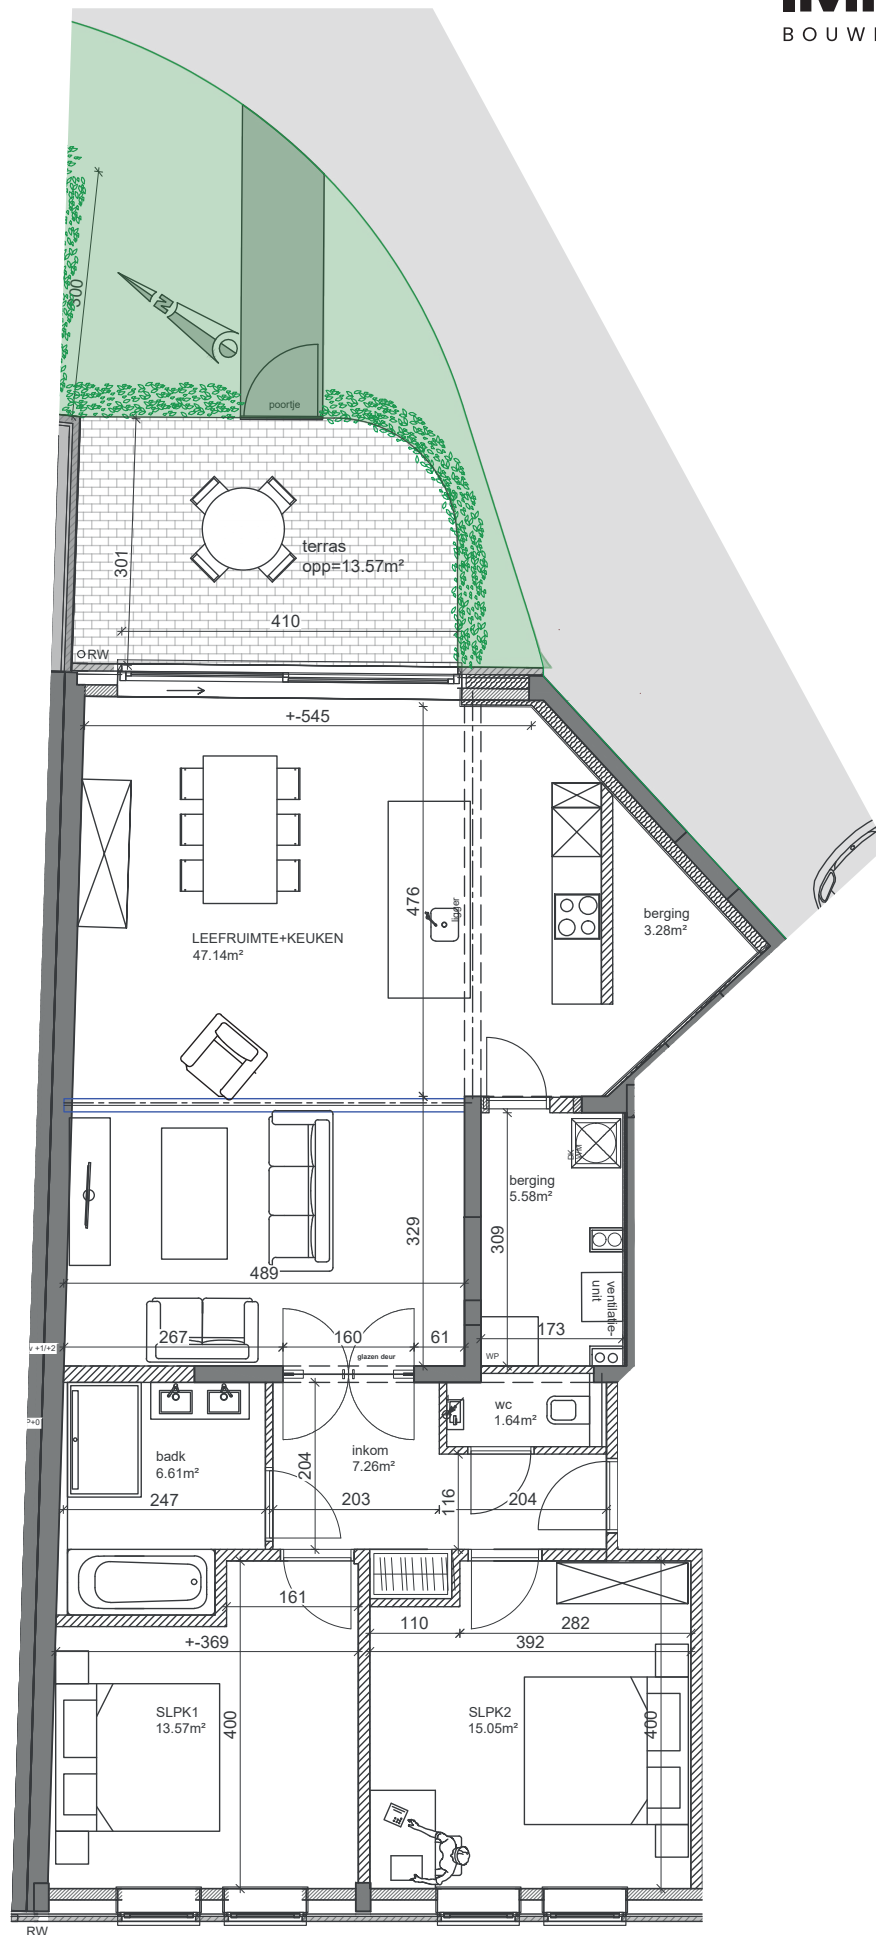

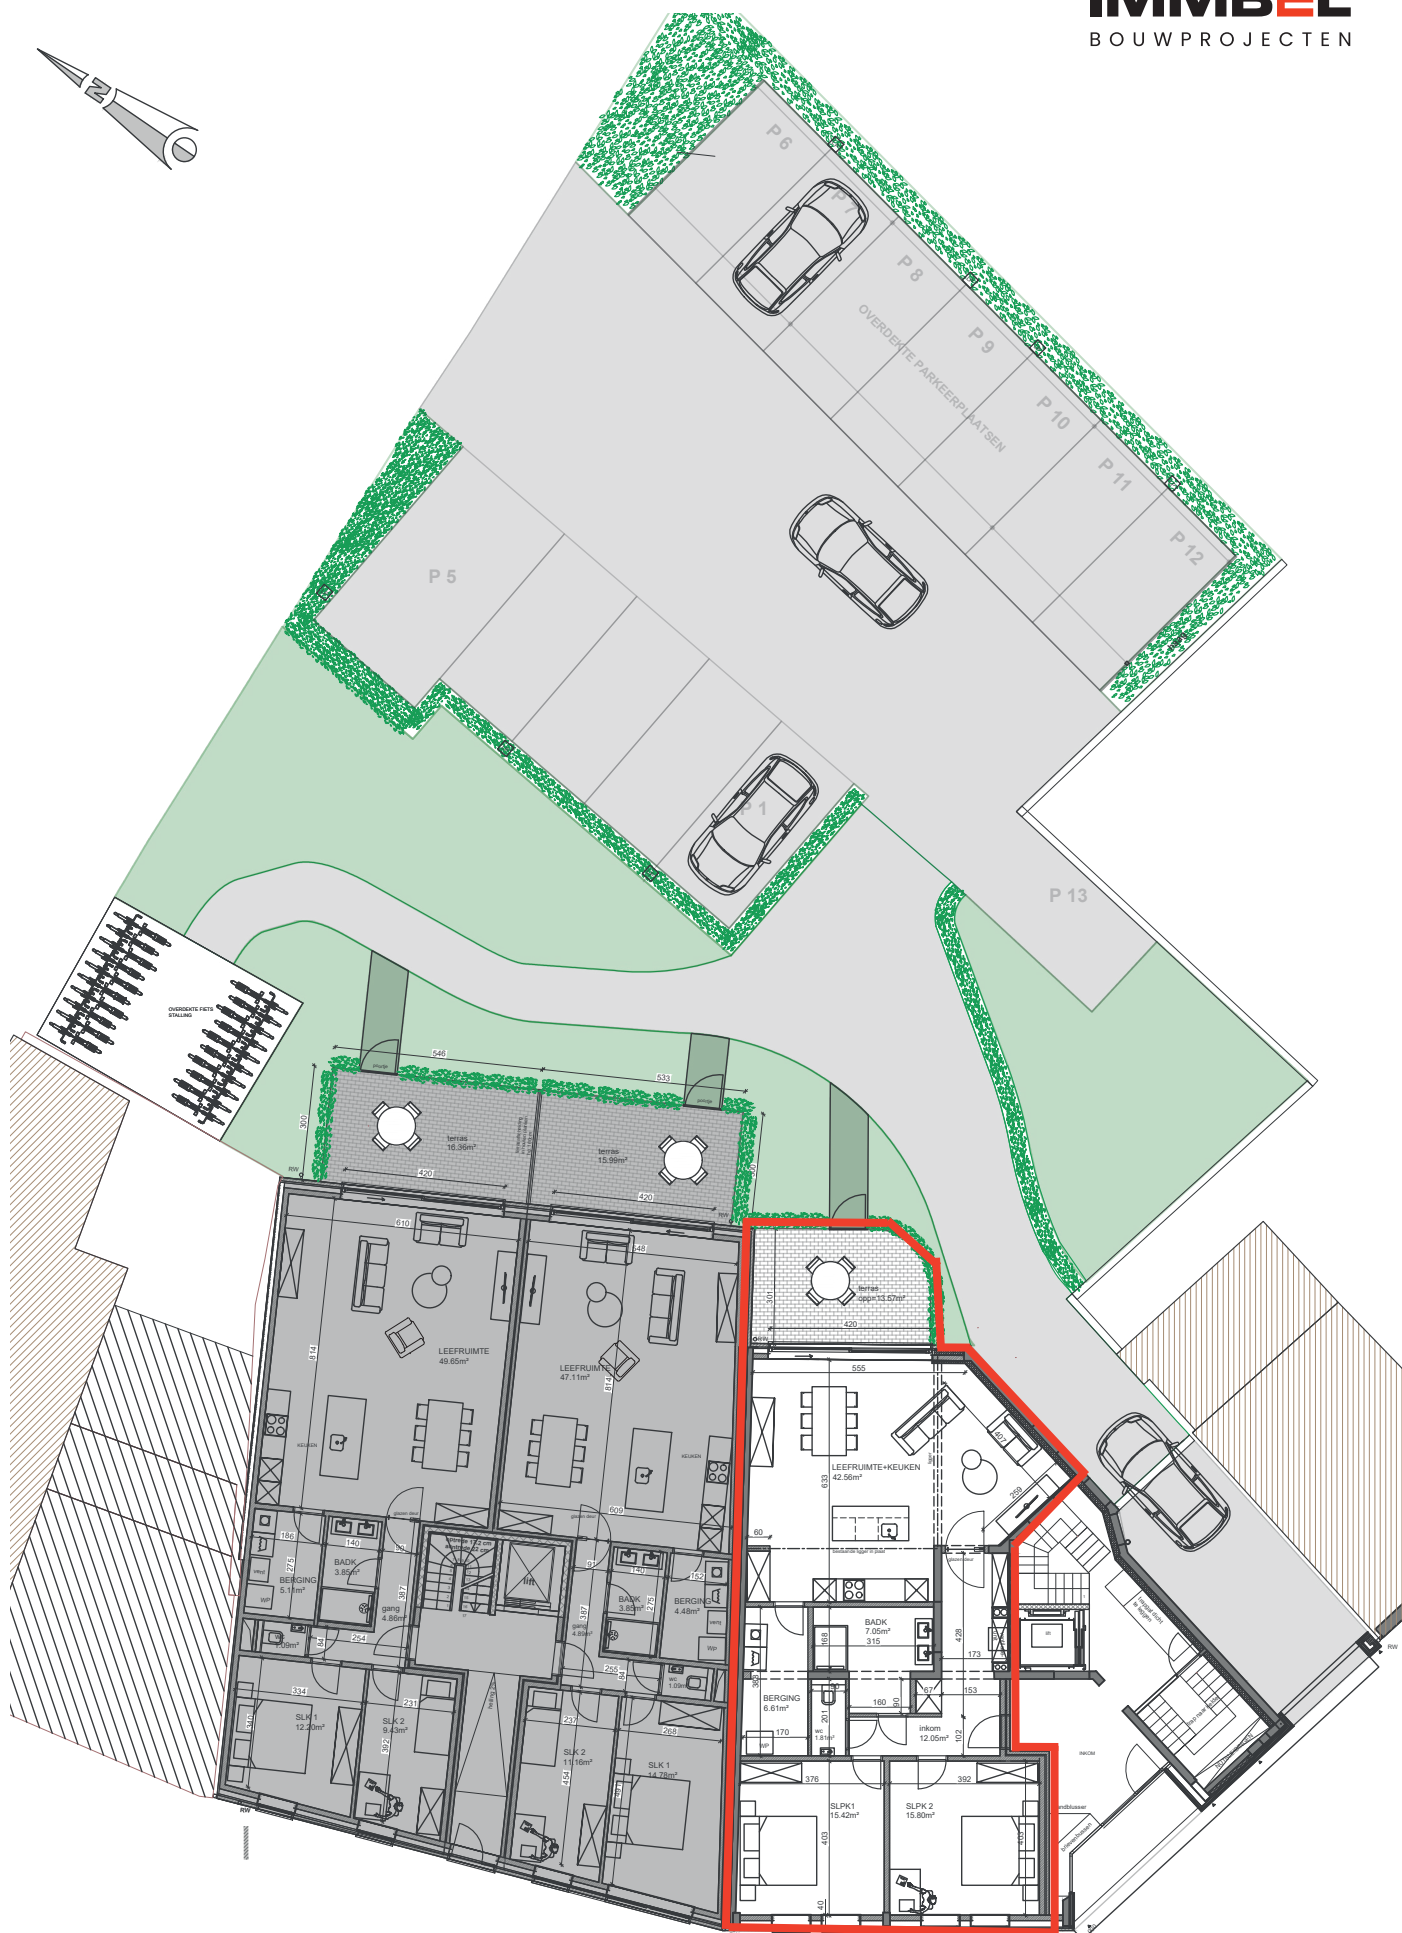

Inplanting

Deze afbeeldingen en plannen en kunnen gewijzigd worden.  
Niet contractueel document in toep. van art. 5.2.6. VCRO: Vg - Wg gdv - gvkr - Vv.