

RESIDENTIE DELANG - APP 85 BUS 2

Gelijkvloers appartement met 2 slaapkamers

Inclusief: geothermische warmtepomp, zonnepanelen - Exclusief: autostaanplaats
BVO: 99 m² | Terras: 16 m²



PRIJS € 335.000 **EXCL. KOSTEN**


- Grond: € 75.000
(+ Registratierechten 12%)
- Constructie: € 260.000
(+ BTW 6% OF 21%)


TOTAAL INCL. KOSTEN:
6% BTW : € 359.600
21% BTW : € 398.600


Exclusief: aansluitingskosten
nutsvoorzieningen en aktekosten.

Autostaanplaats

- Overdekt: € 15.000 excl. kosten
- Niet overdekt: € 10.000 excl. kosten

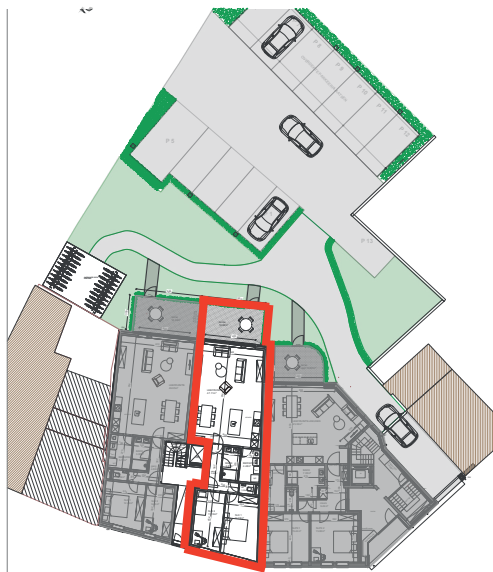

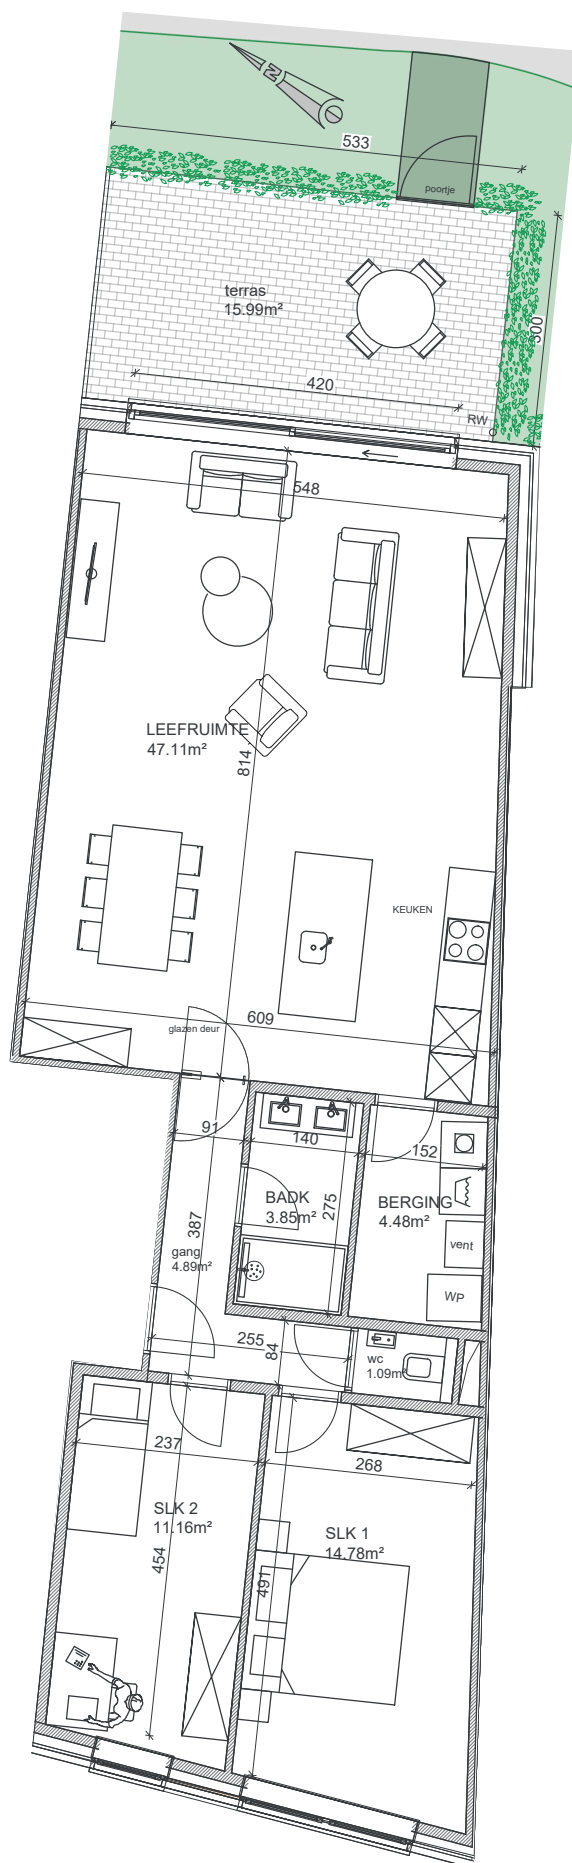

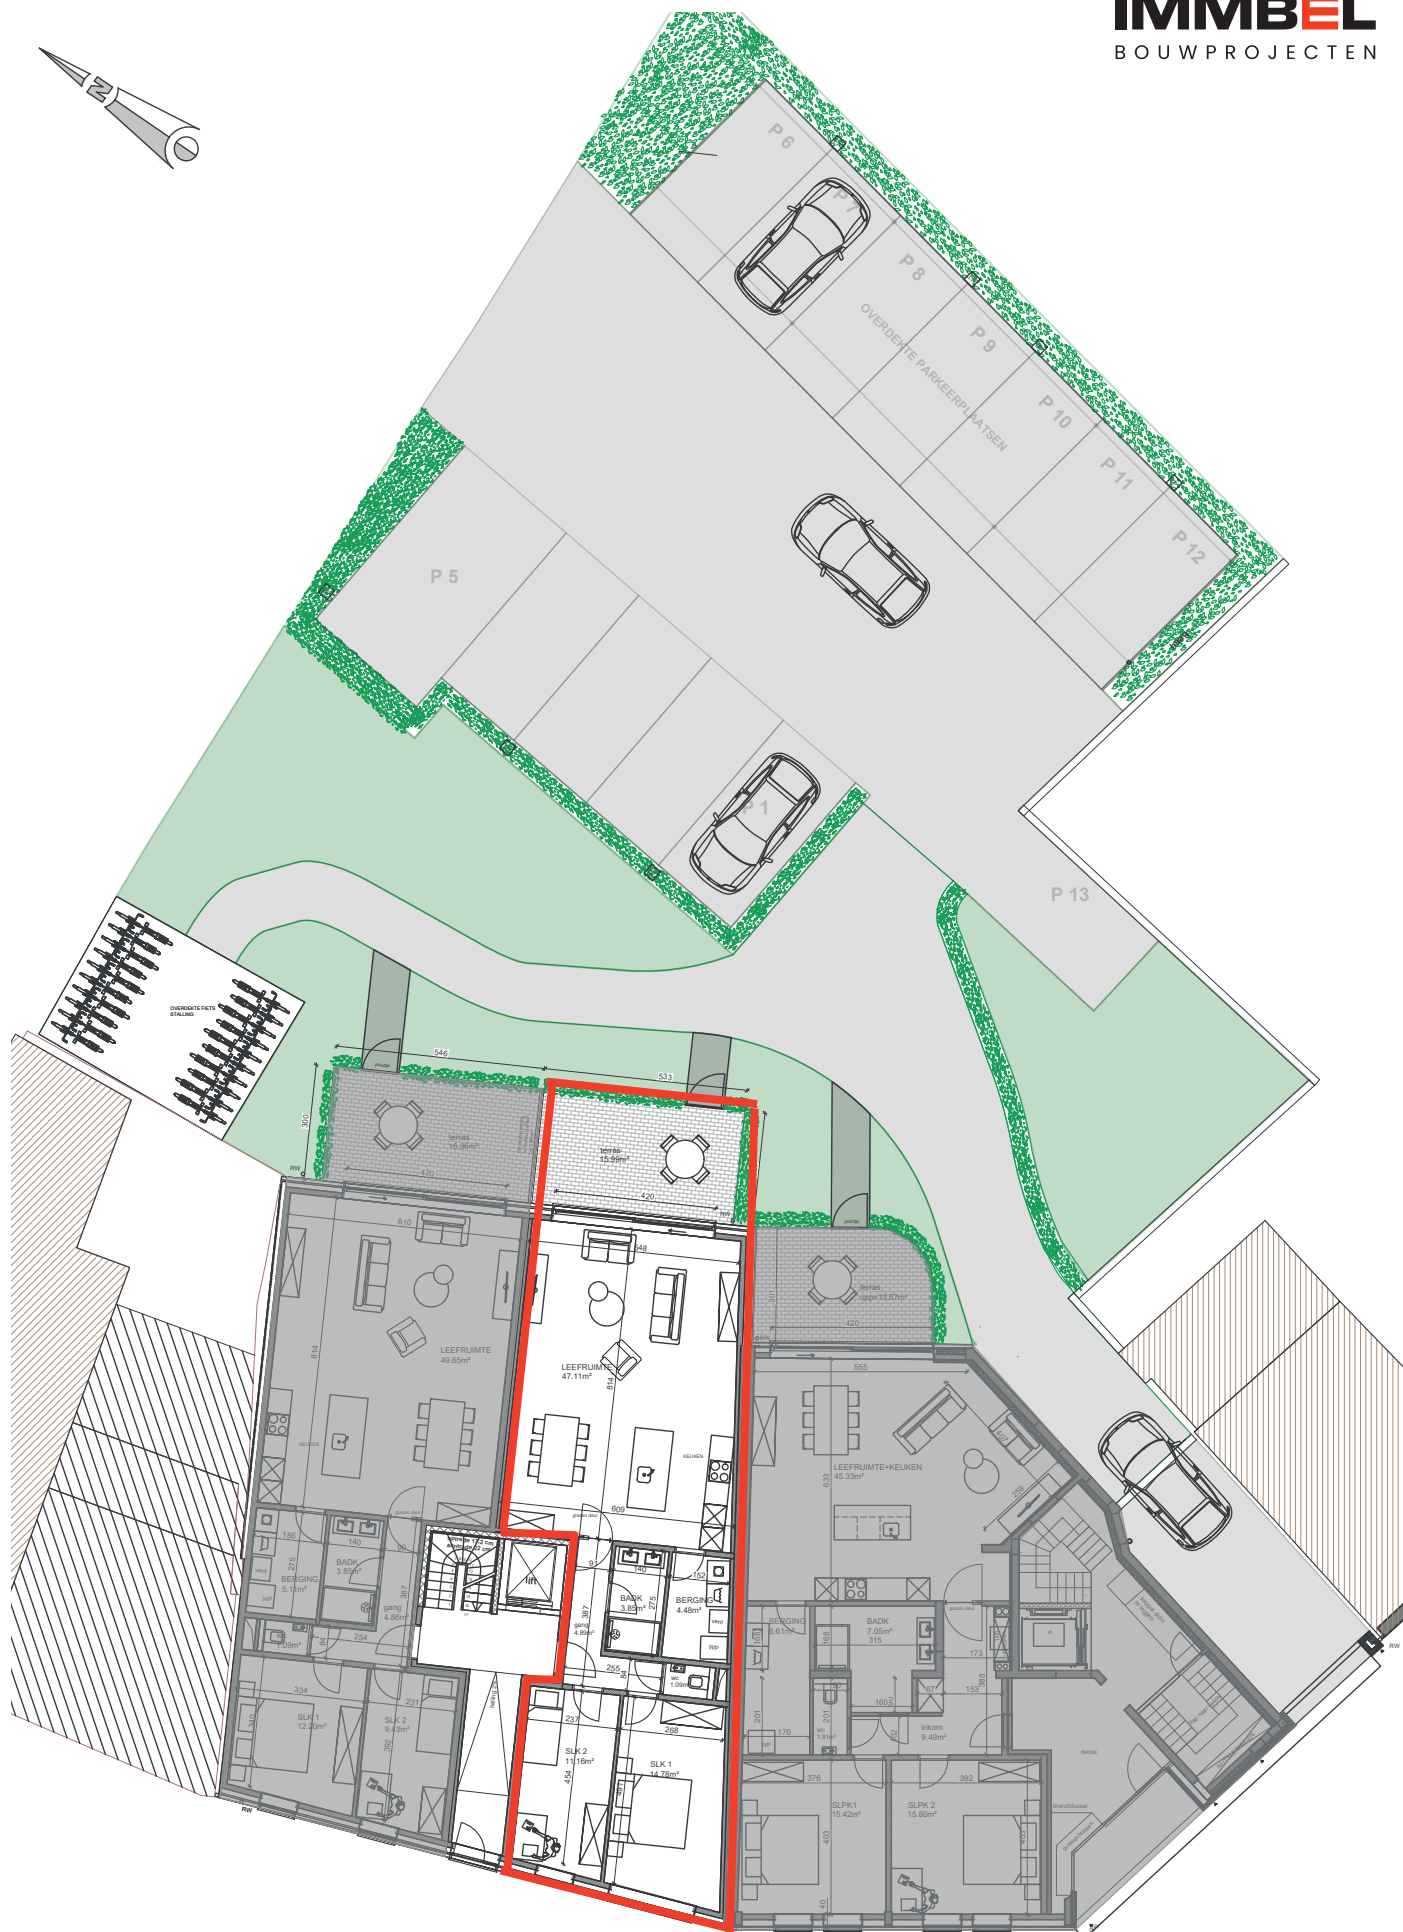

Inplanting

Deze afbeeldingen en plannen en kunnen gewijzigd worden.
Niet contractueel document in toep. van art. 5.2.6. VCRO: Vg - Wg gdv - gvr - Vv.