
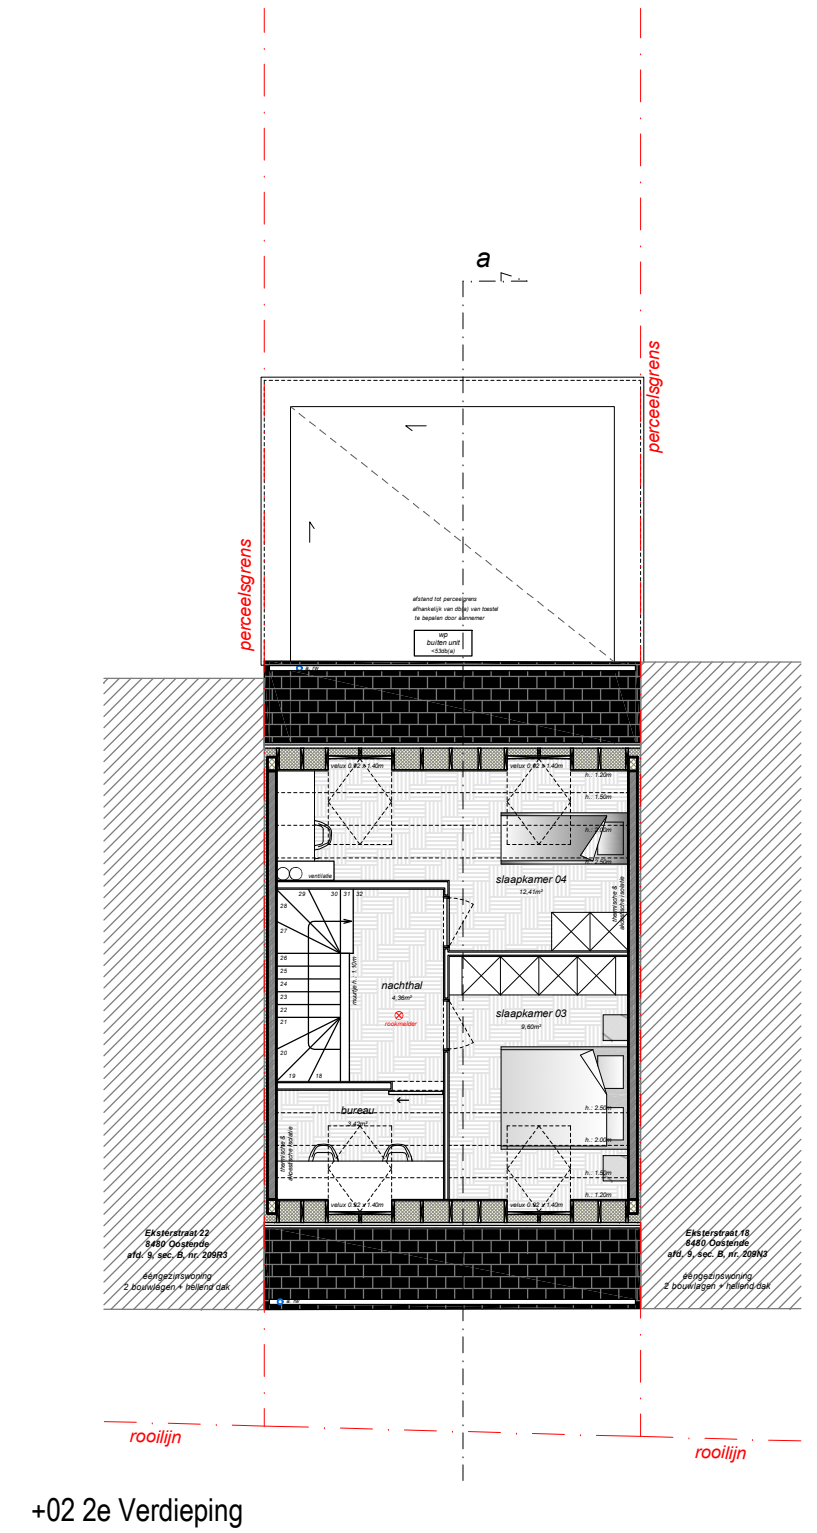
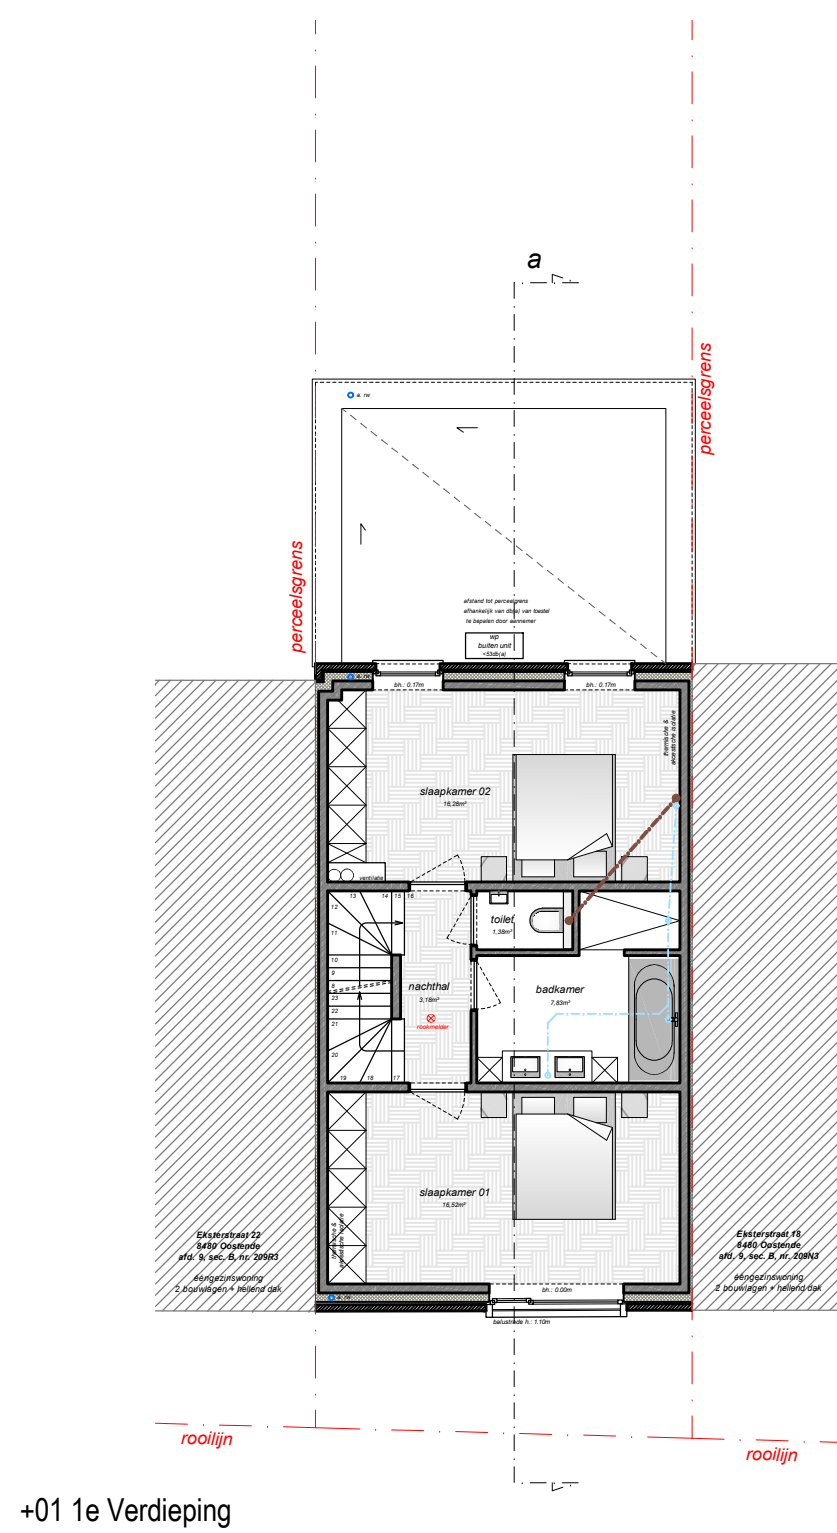


GRONDPLANNEN - LOT07

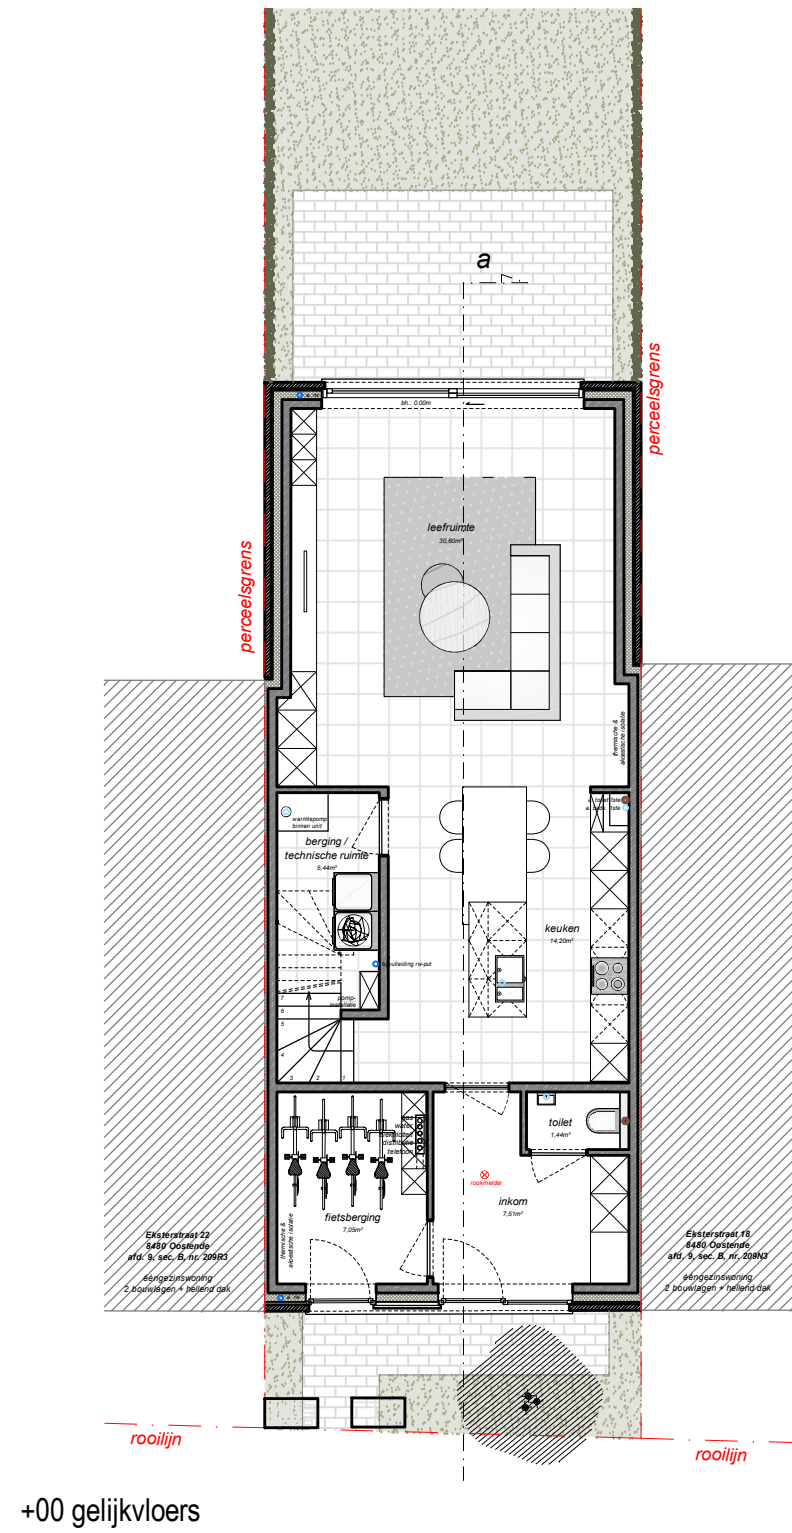

De weergegeven meubelstukken dienen louter ter illustratie en zijn niet inbegrepen in de verkoopsovereenkomst.
De plannen en de daarop vermelde afmetingen zijn richtinggevend.
Aanpassingen ten gevolge van de stabiliteitsstudie of gekozen uitvoeringsmethoden zijn nog mogelijk.

VERKOOPPLAN

Architect:

**vanhoorn
maeckelbergh**
architecten

ADRES:
Eksterstraat 20
8400 Oostende

