


GEEL
Afdeling 1
Sectie I
Nr. 2180z, 2180m2, 2180d3

OPMETINGSPLAN

Coördinatentabel Lambert '72

Nr	X	Y
A	195869.033	206376.562
B	195845.782	206361.507
C	195829.701	206383.233
D	195839.610	206393.021
E	195851.445	206404.071
F	195860.047	206370.744

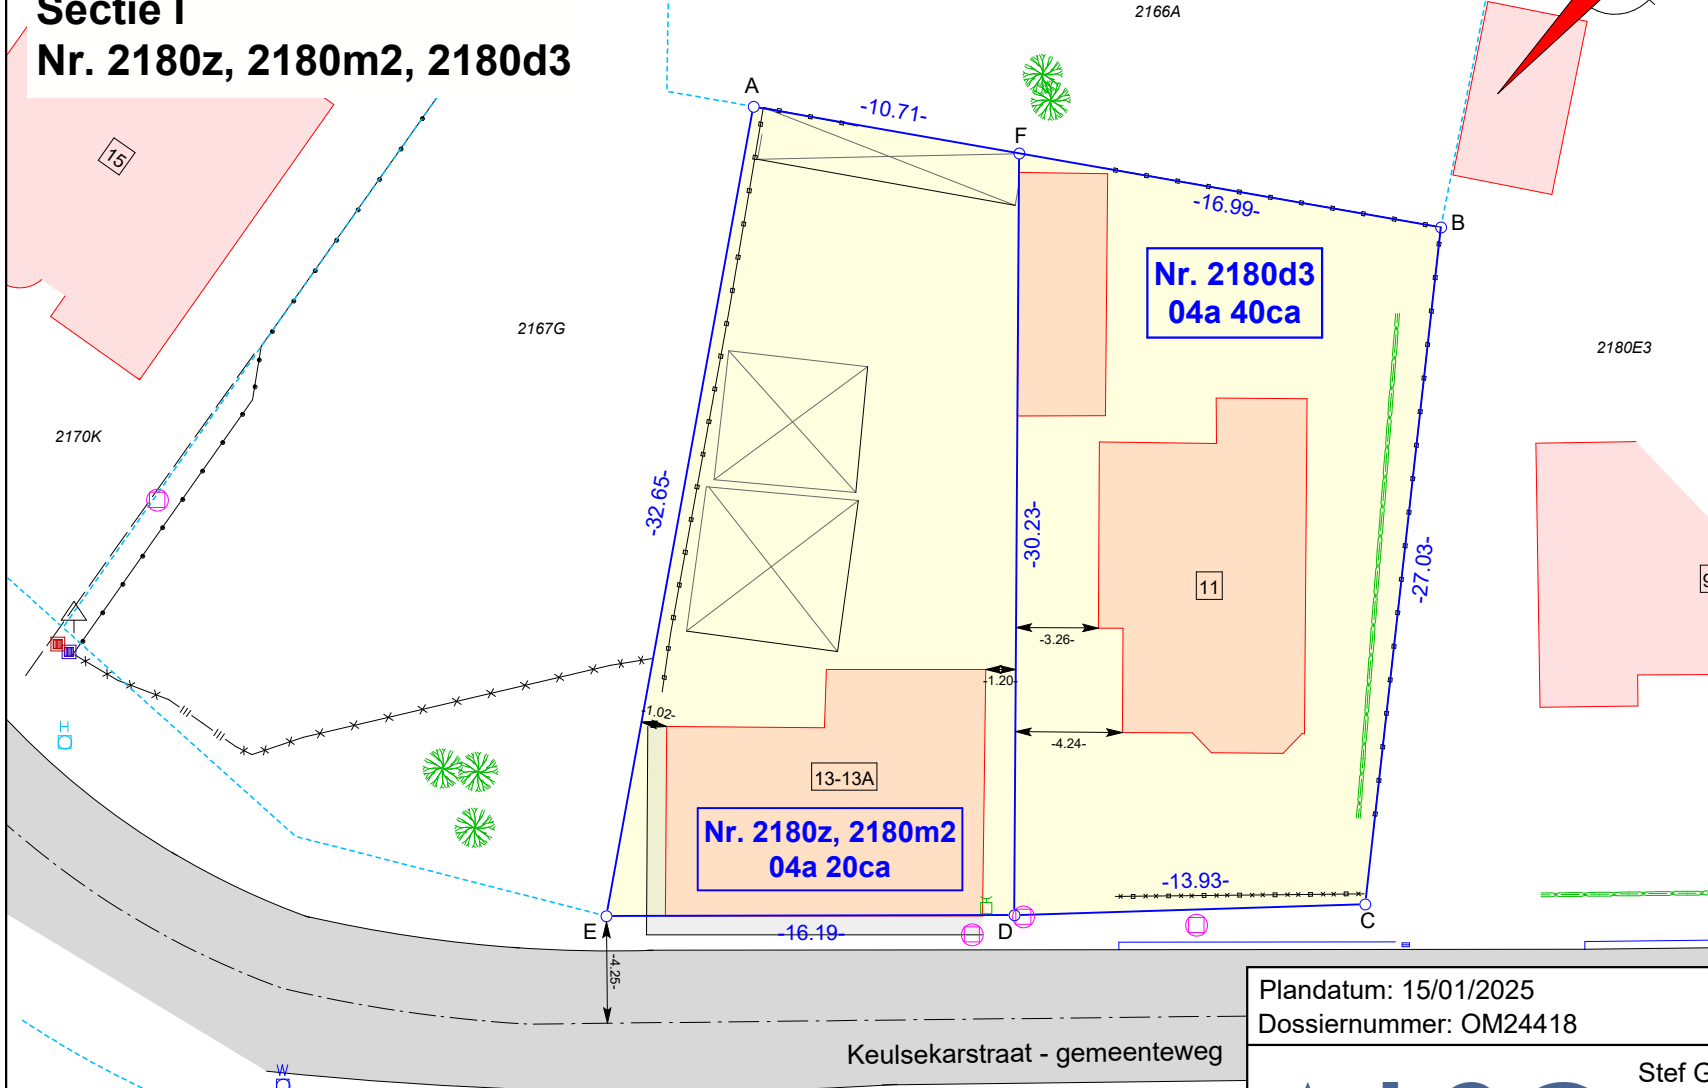

LEGENDE

- terreinhoogte
- dorpelhoogte
- niet gematerialiseerd grenspunt
- bestaande betonpaal
- verlichtingspaal
- elektriciteitspaal
- verkeersbord
- straatkap water
- distributiekast tv
- distributiekast elektriciteit
- inspectieput
- straatkolk
- afsluiting draad
- afsluiting beton
- afsluiting hout
- afsluiting weide
- afsluiting haag
- perceelsgrens (kadastraal)
- perceelsgrens
- bestaande bebouwing
- bestaande bijgebouwen

Plandatum: 15/01/2025

Datum opmeting: 07/11/2024

Dossiernummer: OM24418

Landmeter: MS

Grenssegment	Beschrijving der grenzen
A-F-B, D-E-A	Conform mutatieschets 128 anno 1963.
B-C	Conform verkavelingsplan dd. 07/03/1978 van landmeter-expert L. Melis.
C-D-F	Conform mutatieschets 130 anno 1964.



Stef Geukens, Landmeter - Expert
 (LAN14/1600), beëdigd voor de rechtbank
 van eerste aanleg te Turnhout
 LSG bv
 Dr. Van de Perrestraat 315
 2440 Geel

Schaal: 1/300

Formaat: A4

Referentie AAPD: 13008-10822