



HET GULDE

Gebouw D3

Vivendi
vastgoed



HET GULDE

Inplantingsplan

Weelde



Vivendi
vastgoed

Verkoop door

Vivendi Vastgoed Turnhout


Graatakker 58 • 2300 Turnhout

Tel. 014-70 70 35

13-17

legende buffer -en infiltratievoorzieningen:

- aanduiding bovengrondse wadi (appartementen)
- aanduiding ondergrondse infiltratiekragen (woningen) 6 of 12 stuks

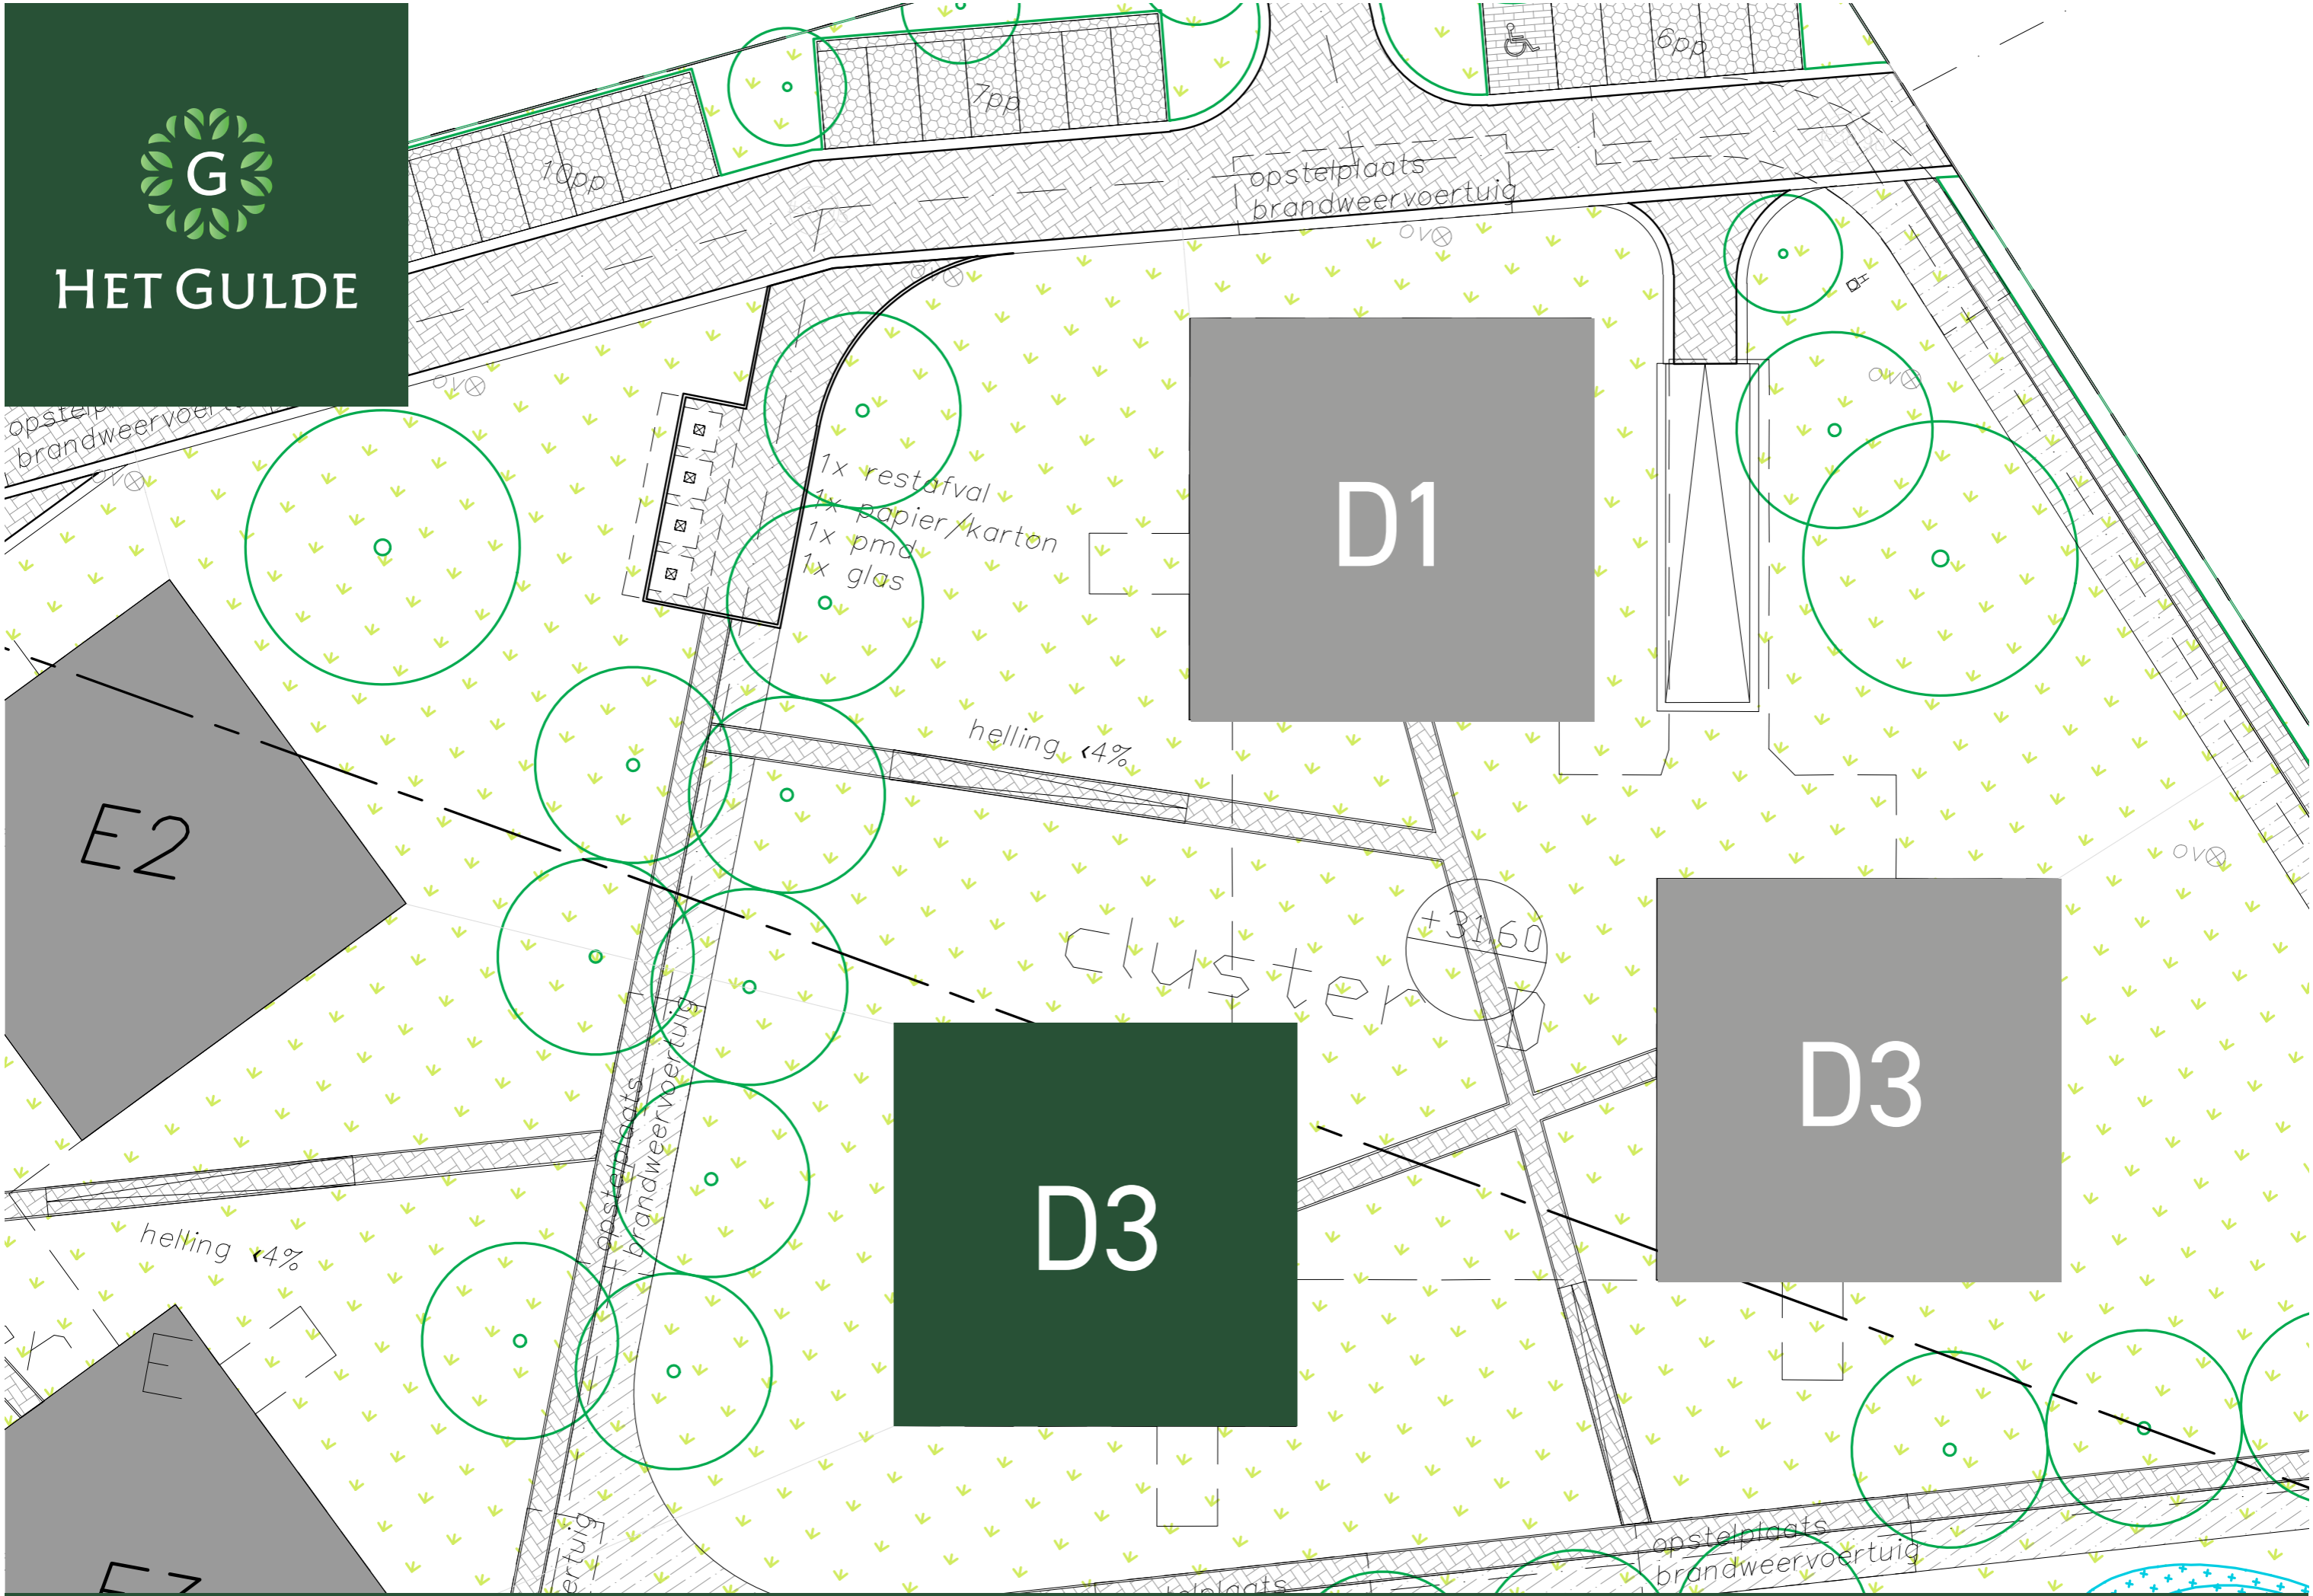



HET GULDE

Appartement

Gebouw D3

Verkaveling Het Gulde, Weelde

Gelijkvloers


Vivendi
vastgoed


Verkoop door

Vivendi Vastgoed Turnhout

Graatakker 58 • 2300 Turnhout

Tel. 014-70 70 35

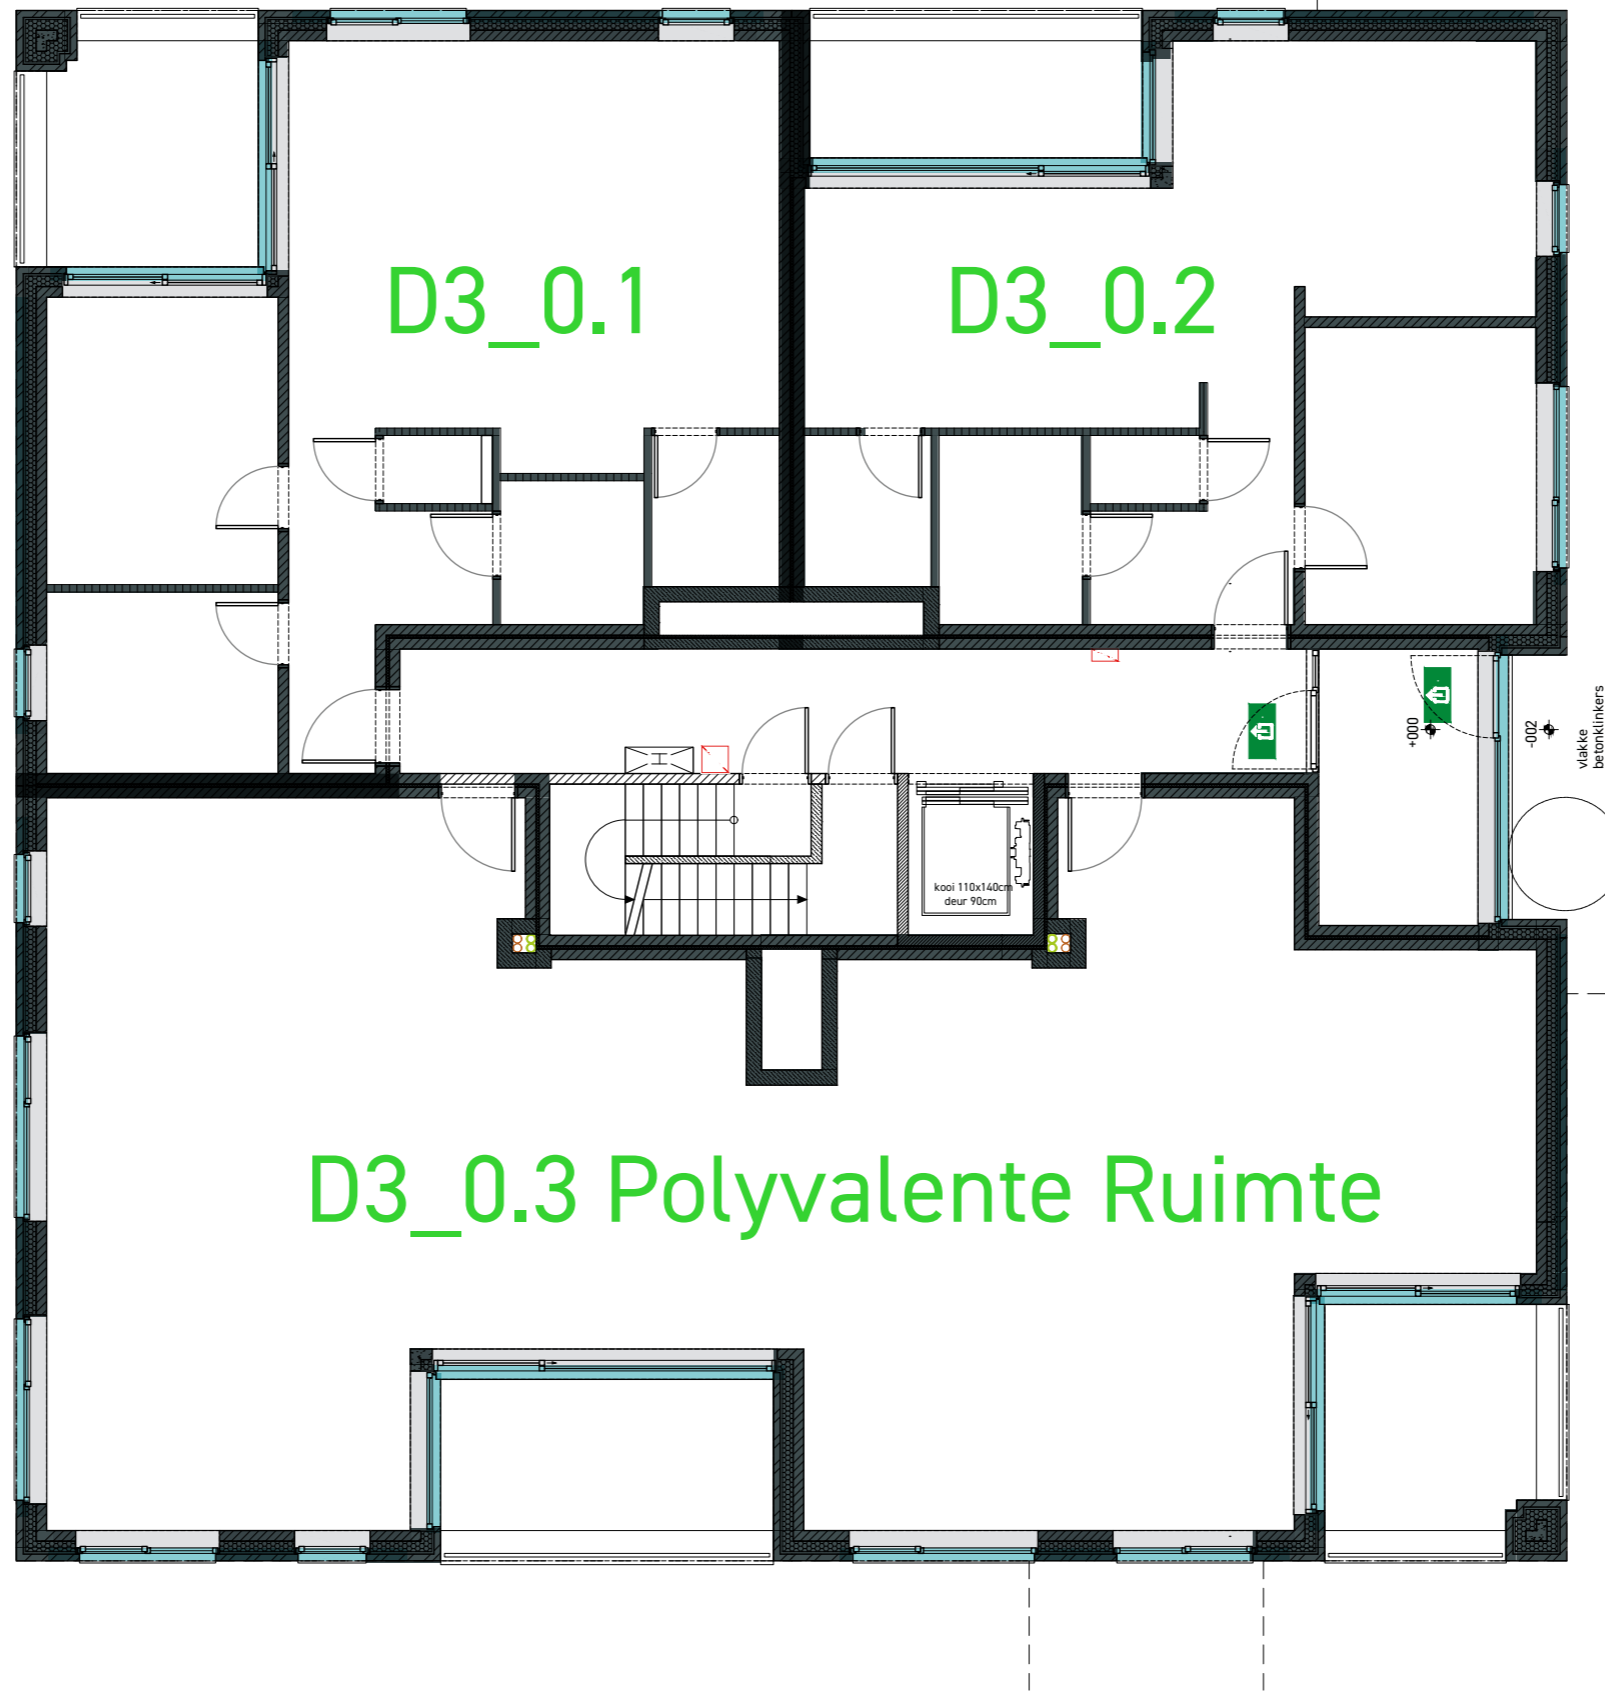

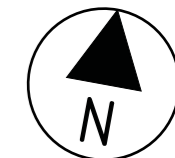


Appartement
Gebouw D3
Verkaveling Het Gulde, Weelde

App 0.1

- gelijkvloers
- oppervlakte 82,89 m²
- terras 8,23 m²
- 2 slaapkamers
- 1 badkamer
- 1 toilet



Verkoop door
Vivendi Vastgoed Turnhout
Graatakker 58 • 2300 Turnhout
Tel. 014-70 70 35

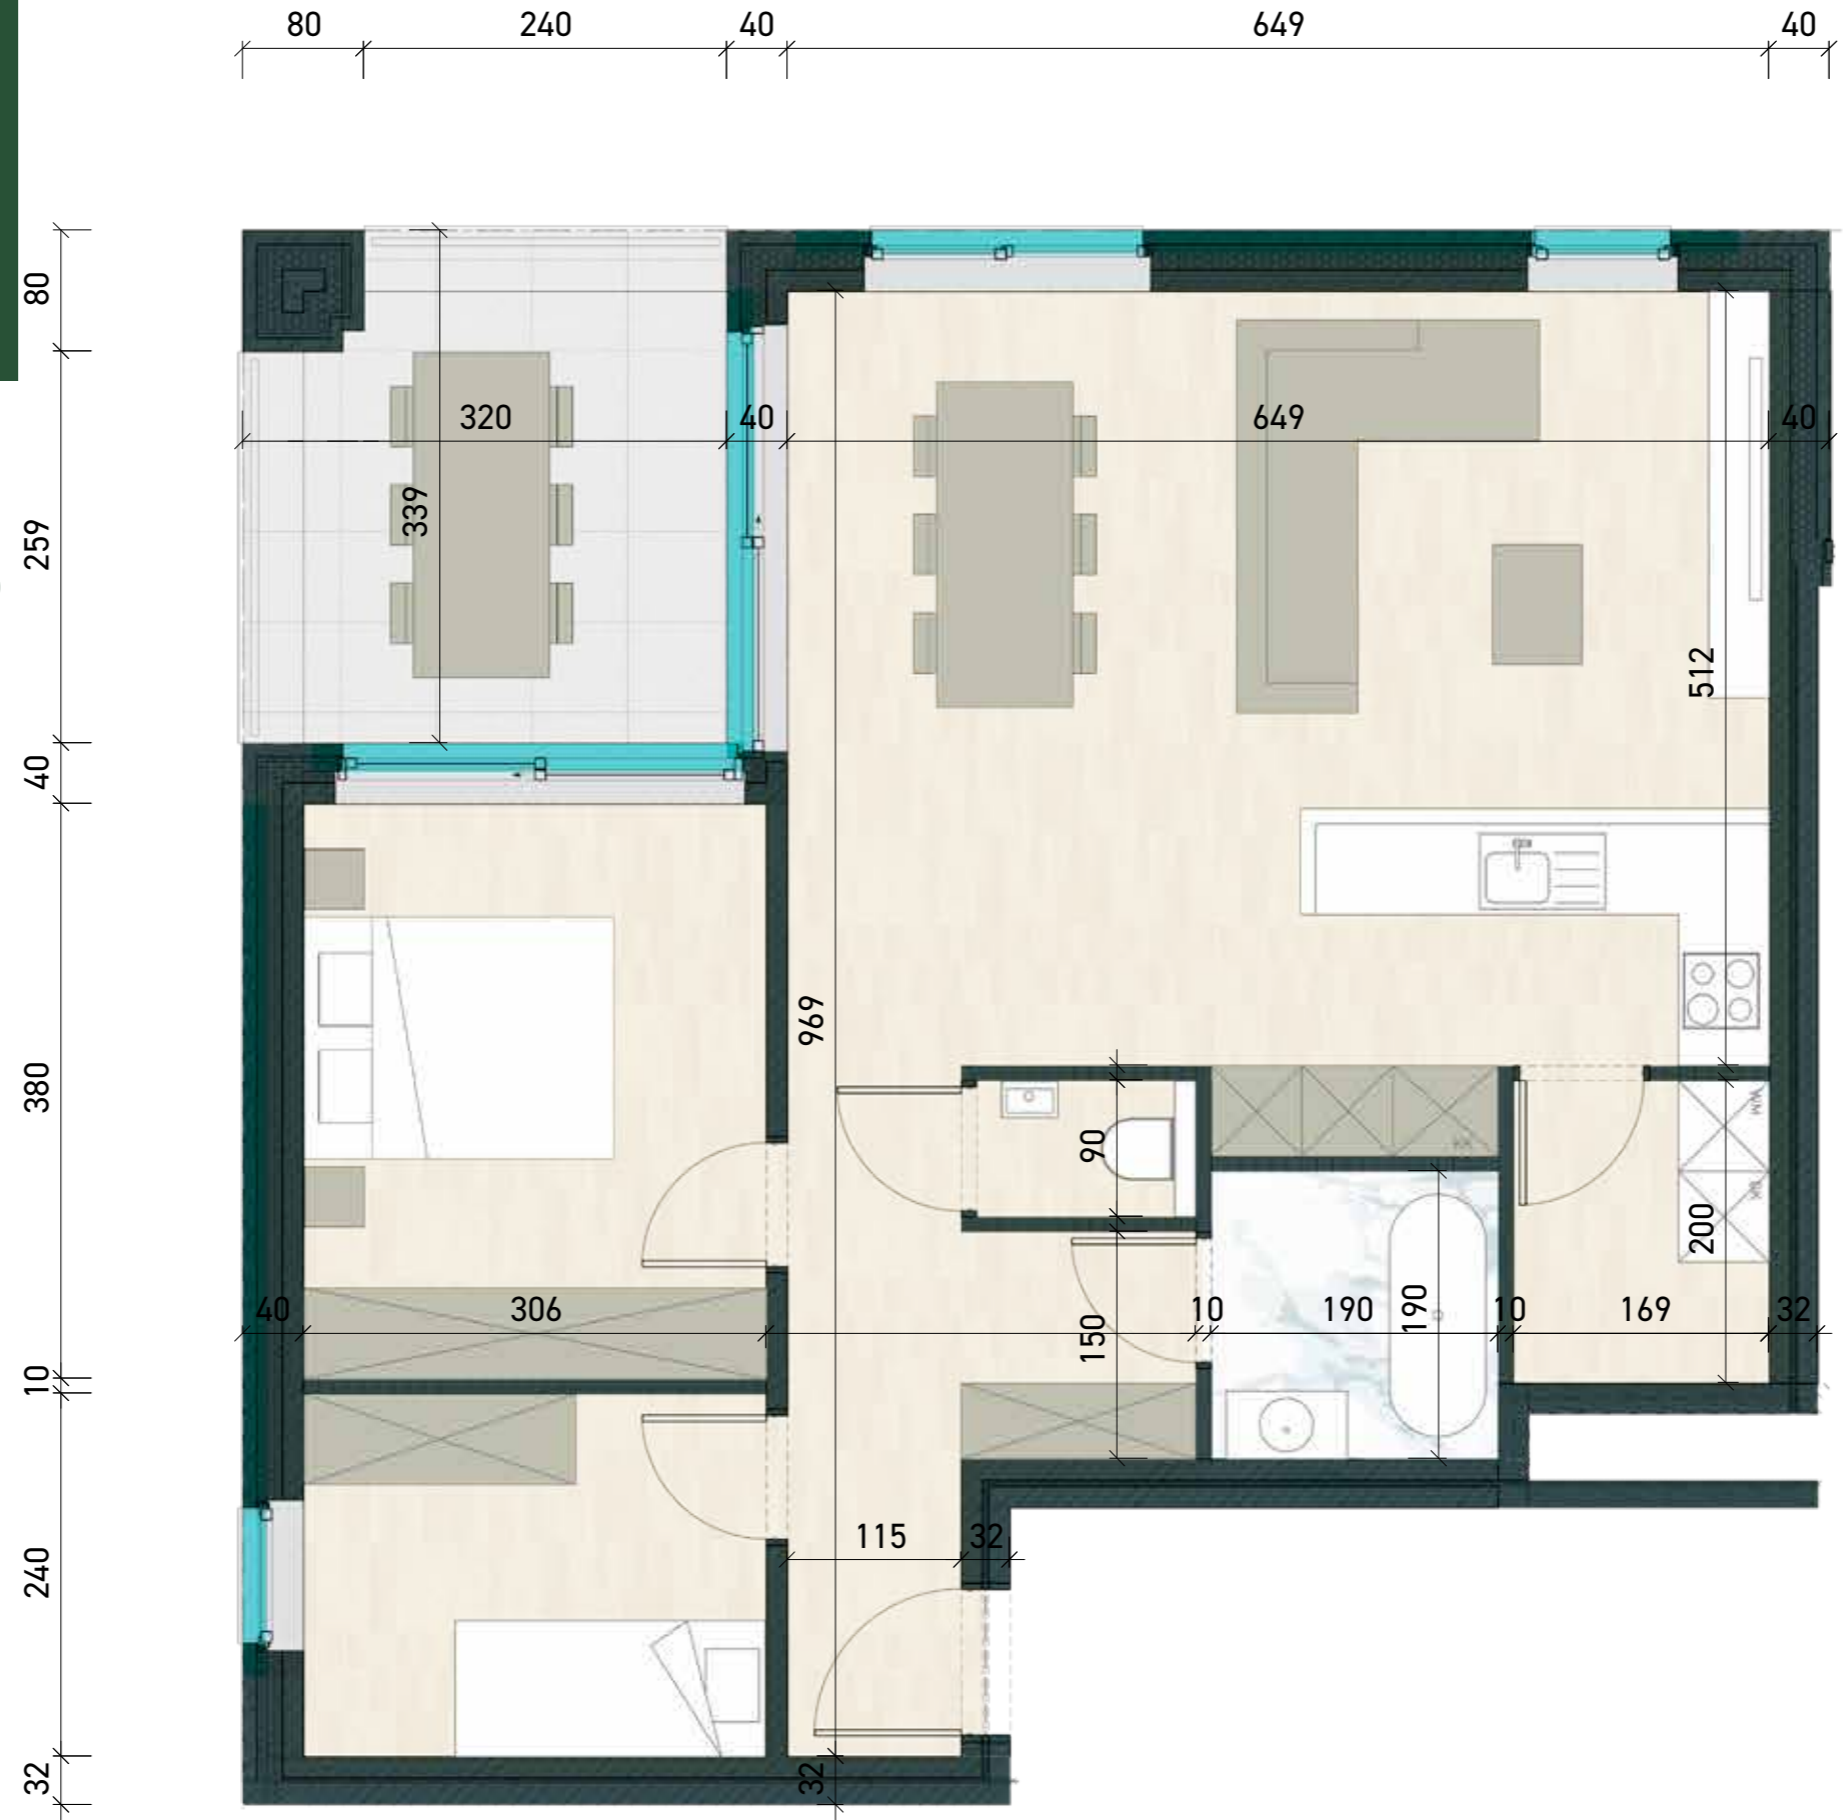

Dit is geen contractueel document, alle afmetingen, oppervlaktes, meubels en toestellen zijn enkel ter illustratie. Berekeningswijze oppervlakte(s) volgens commercieel lastenboek.



Appartement
Gebouw D3

Verkaveling Het Gulde, Weelde



App 0.2

gelijkvloers
oppervlakte 75,49 m²
terras 6,82 m²
1 slaapkamer
1 badkamer
1 toilet

Vivendi
vastgoed

Verkoop door

Vivendi Vastgoed Turnhout
Graatakker 58 • 2300 Turnhout
Tel. 014-70 70 35

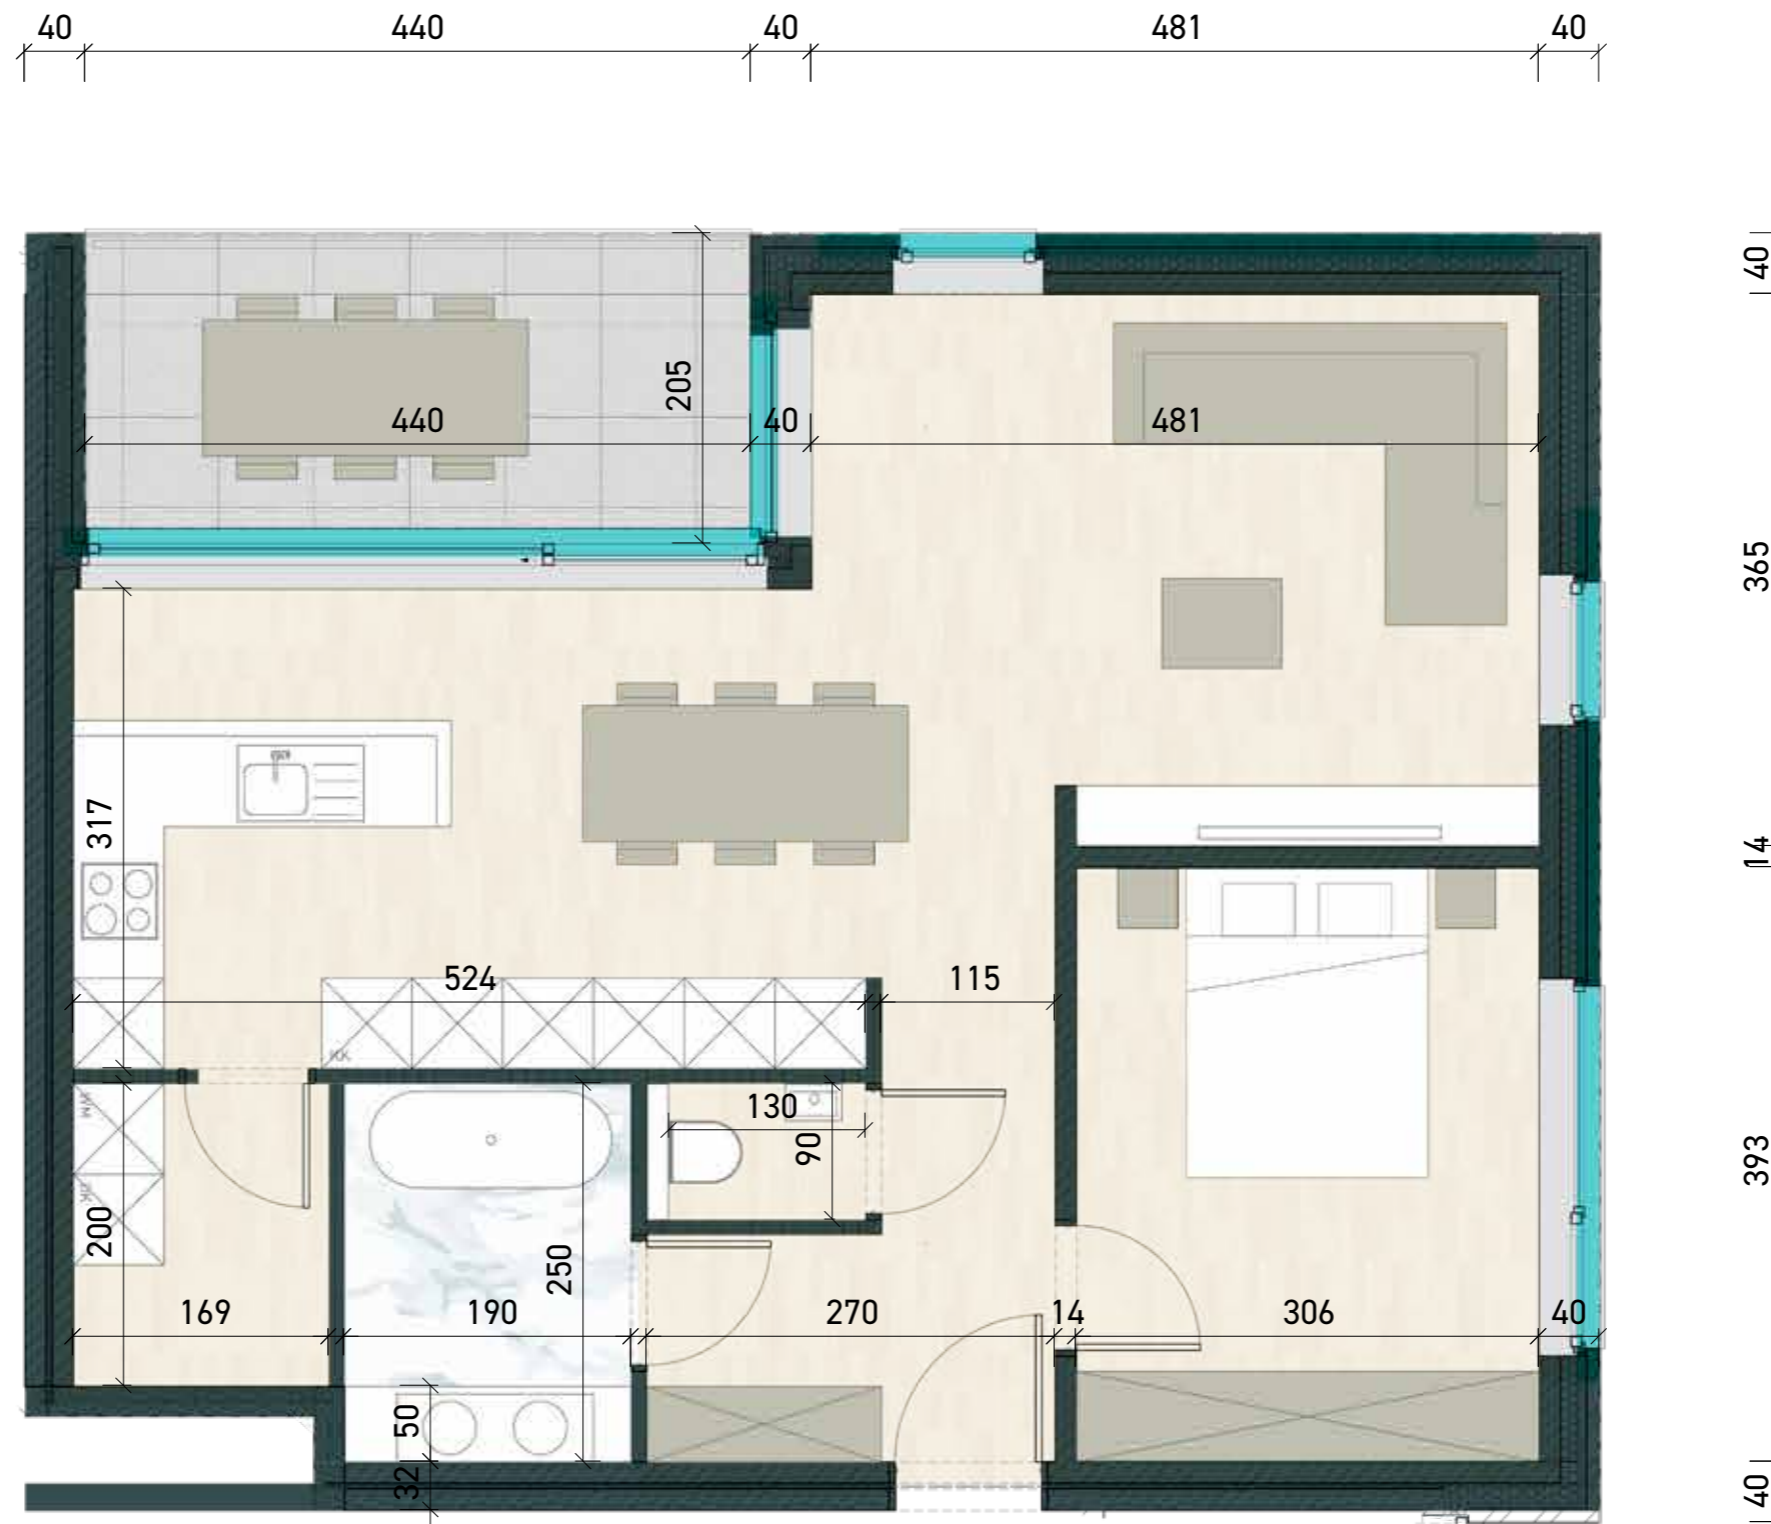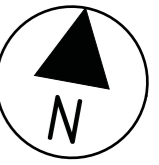



HET GULDE

Appartement

Gebouw D3

Verkaveling Het Gulde, Weelde

Verdieping 1




Vivendi
vastgoed

Verkoop door

Vivendi Vastgoed Turnhout

Graatakker 58 • 2300 Turnhout

Tel. 014-70 70 35

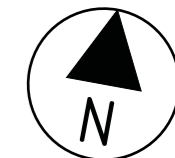


Appartement
Gebouw D3
Verkaveling Het Gulde, Weelde

App 1.1

- eerste verdieping
- oppervlakte 82,89 m²
- terras 8,23 m²
- 2 slaapkamers
- 1 badkamer
- 1 toilet

Vivendi
vastgoed

Verkoop door
Vivendi Vastgoed Turnhout
Graatakker 58 • 2300 Turnhout
Tel. 014-70 70 35

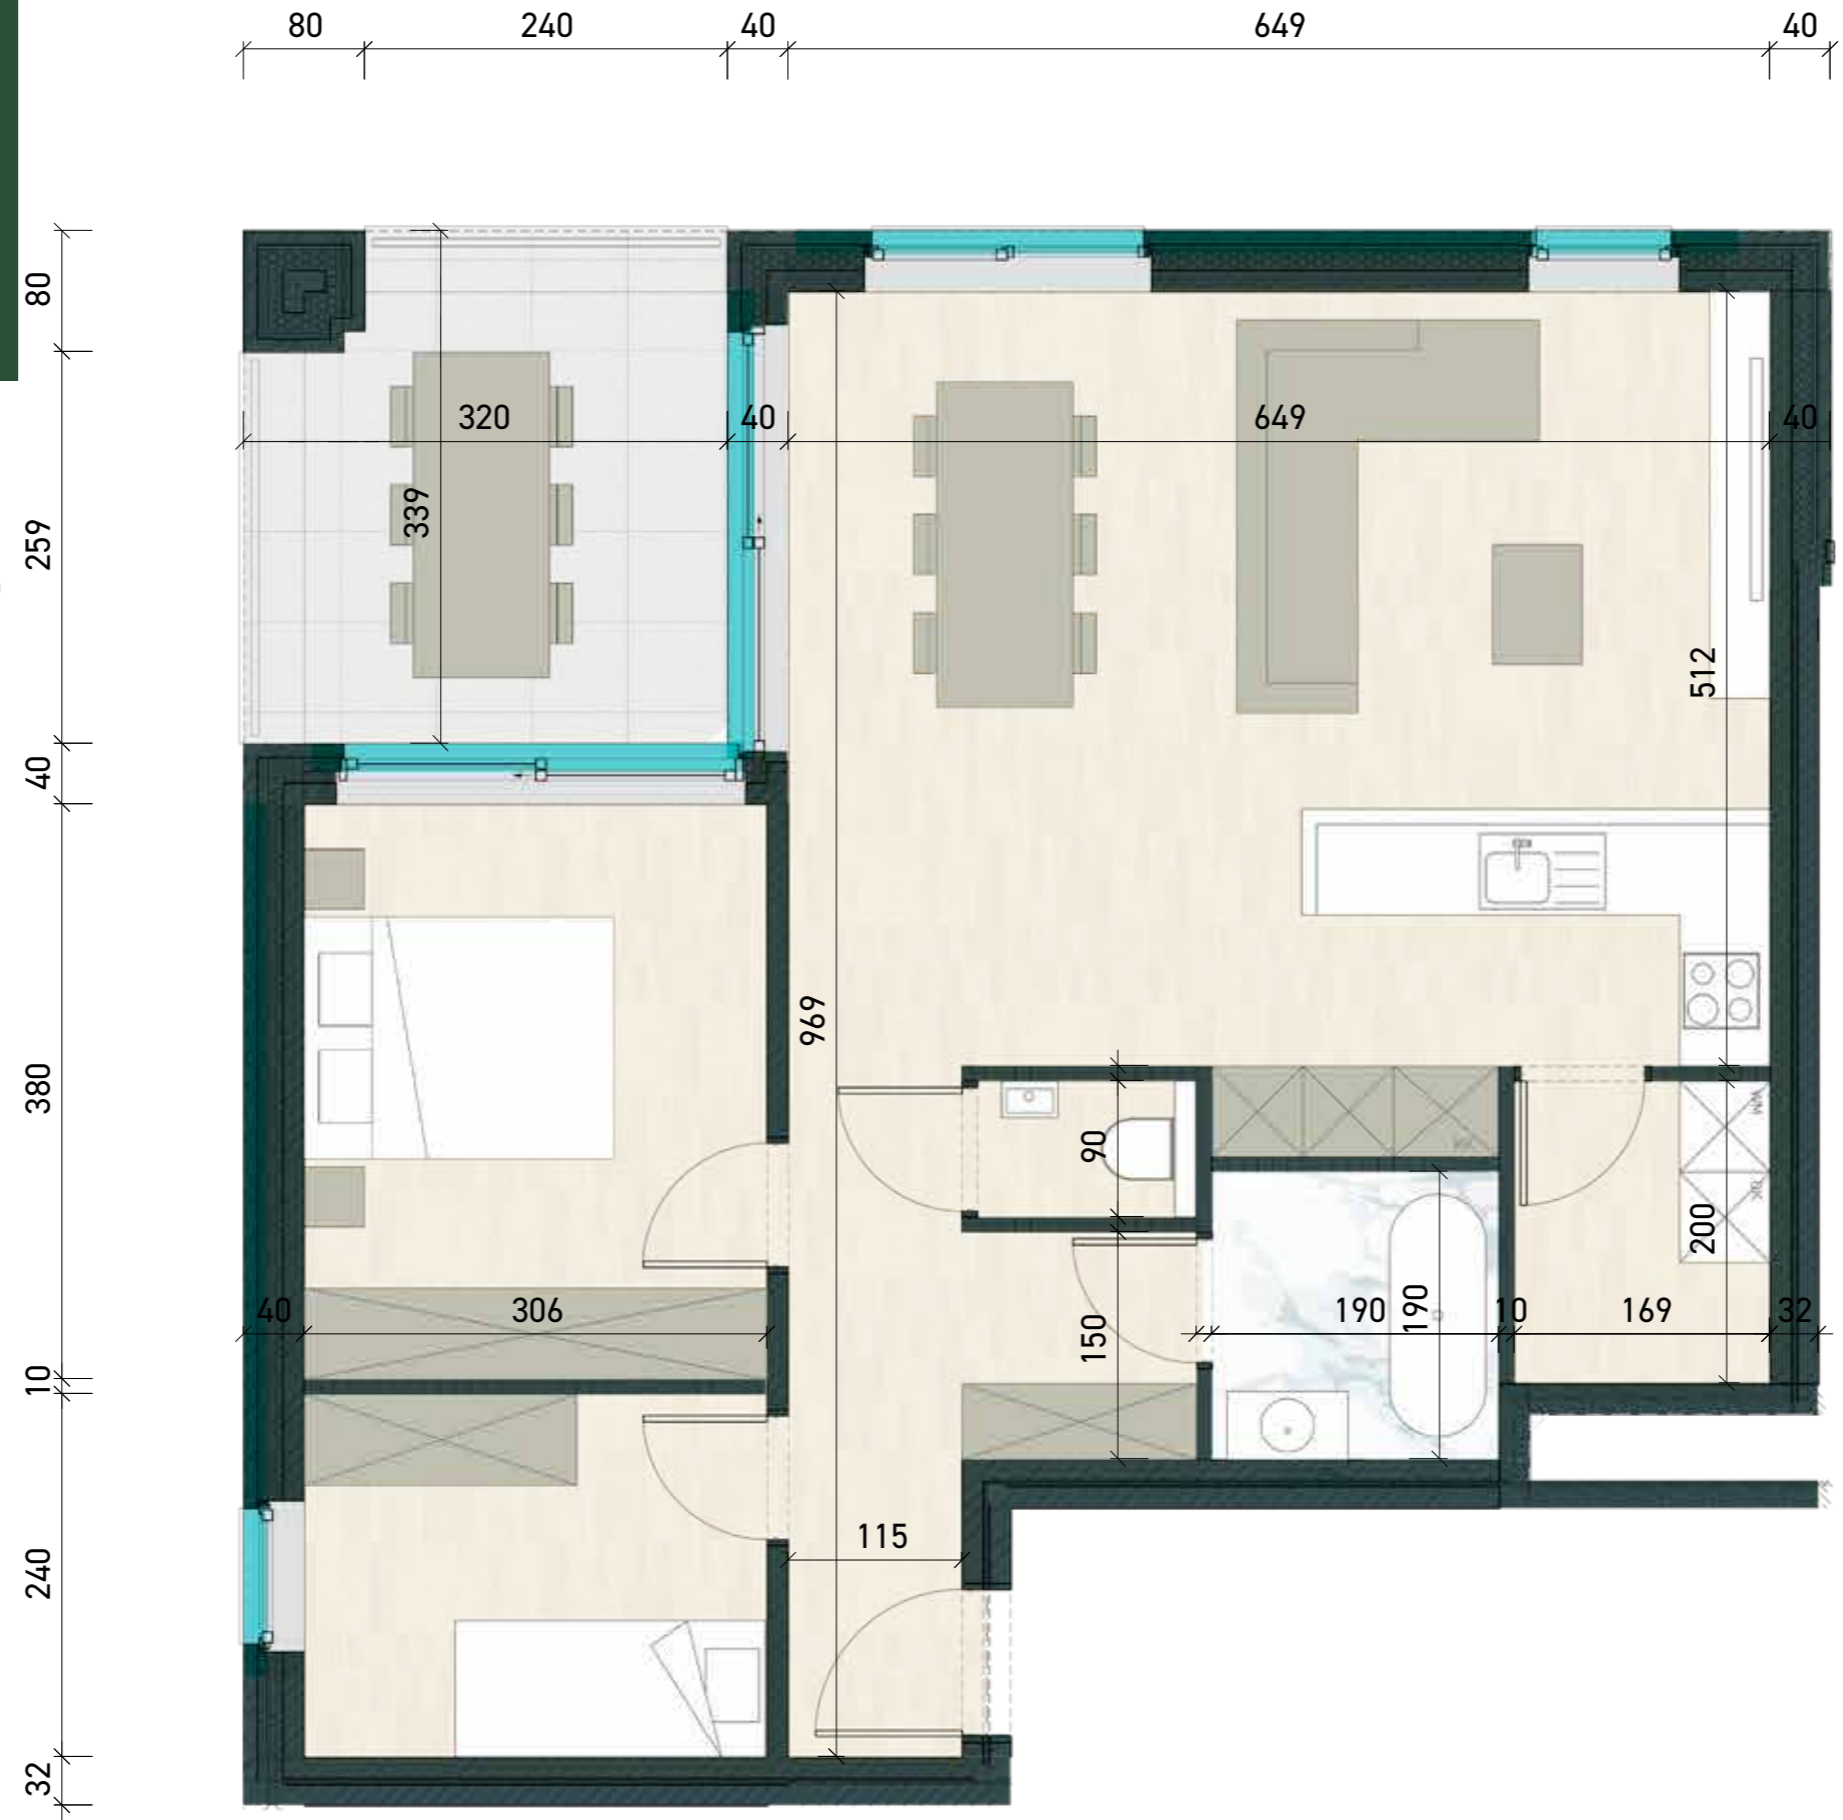

Dit is geen contractueel document, alle afmetingen, oppervlaktes, meubels en toestellen zijn enkel ter illustratie. Berekeningswijze oppervlakte(s) volgens commercieel lastenboek.



HET GULDE

Appartement
Gebouw D3

Verkaveling Het Gulde, Weelde


App 1.2

eerste verdieping
oppervlakte 85,16 m²
terras 6,82 m²
2 slaapkamers
1 badkamer
1 toilet

Vivendi
vastgoed


Verkoop door

Vivendi Vastgoed Turnhout
Graatakker 58 • 2300 Turnhout
Tel. 014-70 70 35

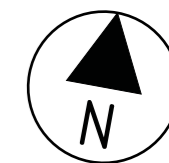



HET GULDE

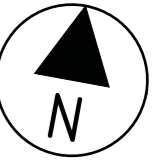

Appartement
Gebouw D3

Verkaveling Het Gulde, Weelde

App 1.3

eerste verdieping
oppervlakte 86,30 m²
terras 8,23 m²
2 slaapkamers
1 badkamer
1 toilet



Vivendi
vastgoed

Verkoop door

Vivendi Vastgoed Turnhout
Graatakker 58 • 2300 Turnhout
Tel. 014-70 70 35



HET GULDE

Appartement
Gebouw D3

Verkaveling Het Gulde, Weelde


App 1.4

eerste verdieping
oppervlakte 86,58 m²
terras 8,80 m²
2 slaapkamers
1 badkamer
1 toilet

Vivendi
vastgoed

Verkoop door

Vivendi Vastgoed Turnhout
Graatakker 58 • 2300 Turnhout
Tel. 014-70 70 35

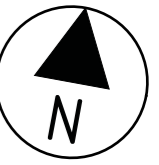



HET GULDE

Appartement

Gebouw D3

Verkaveling Het Gulde, Weelde

Verdieping 2


Vivendi
vastgoed


Verkoop door

Vivendi Vastgoed Turnhout

Graatakker 58 • 2300 Turnhout

Tel. 014-70 70 35

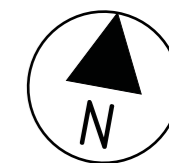

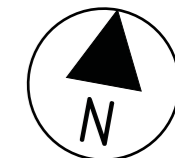


Appartement
Gebouw D3
Verkaveling Het Gulde, Weelde

App 2.1

tweede verdieping
oppervlakte 82,89 m²
terras 8,23 m²
2 slaapkamers
1 badkamer
1 toilet

Vivendi
vastgoed

Verkoop door
Vivendi Vastgoed Turnhout
Graatakker 58 • 2300 Turnhout
Tel. 014-70 70 35

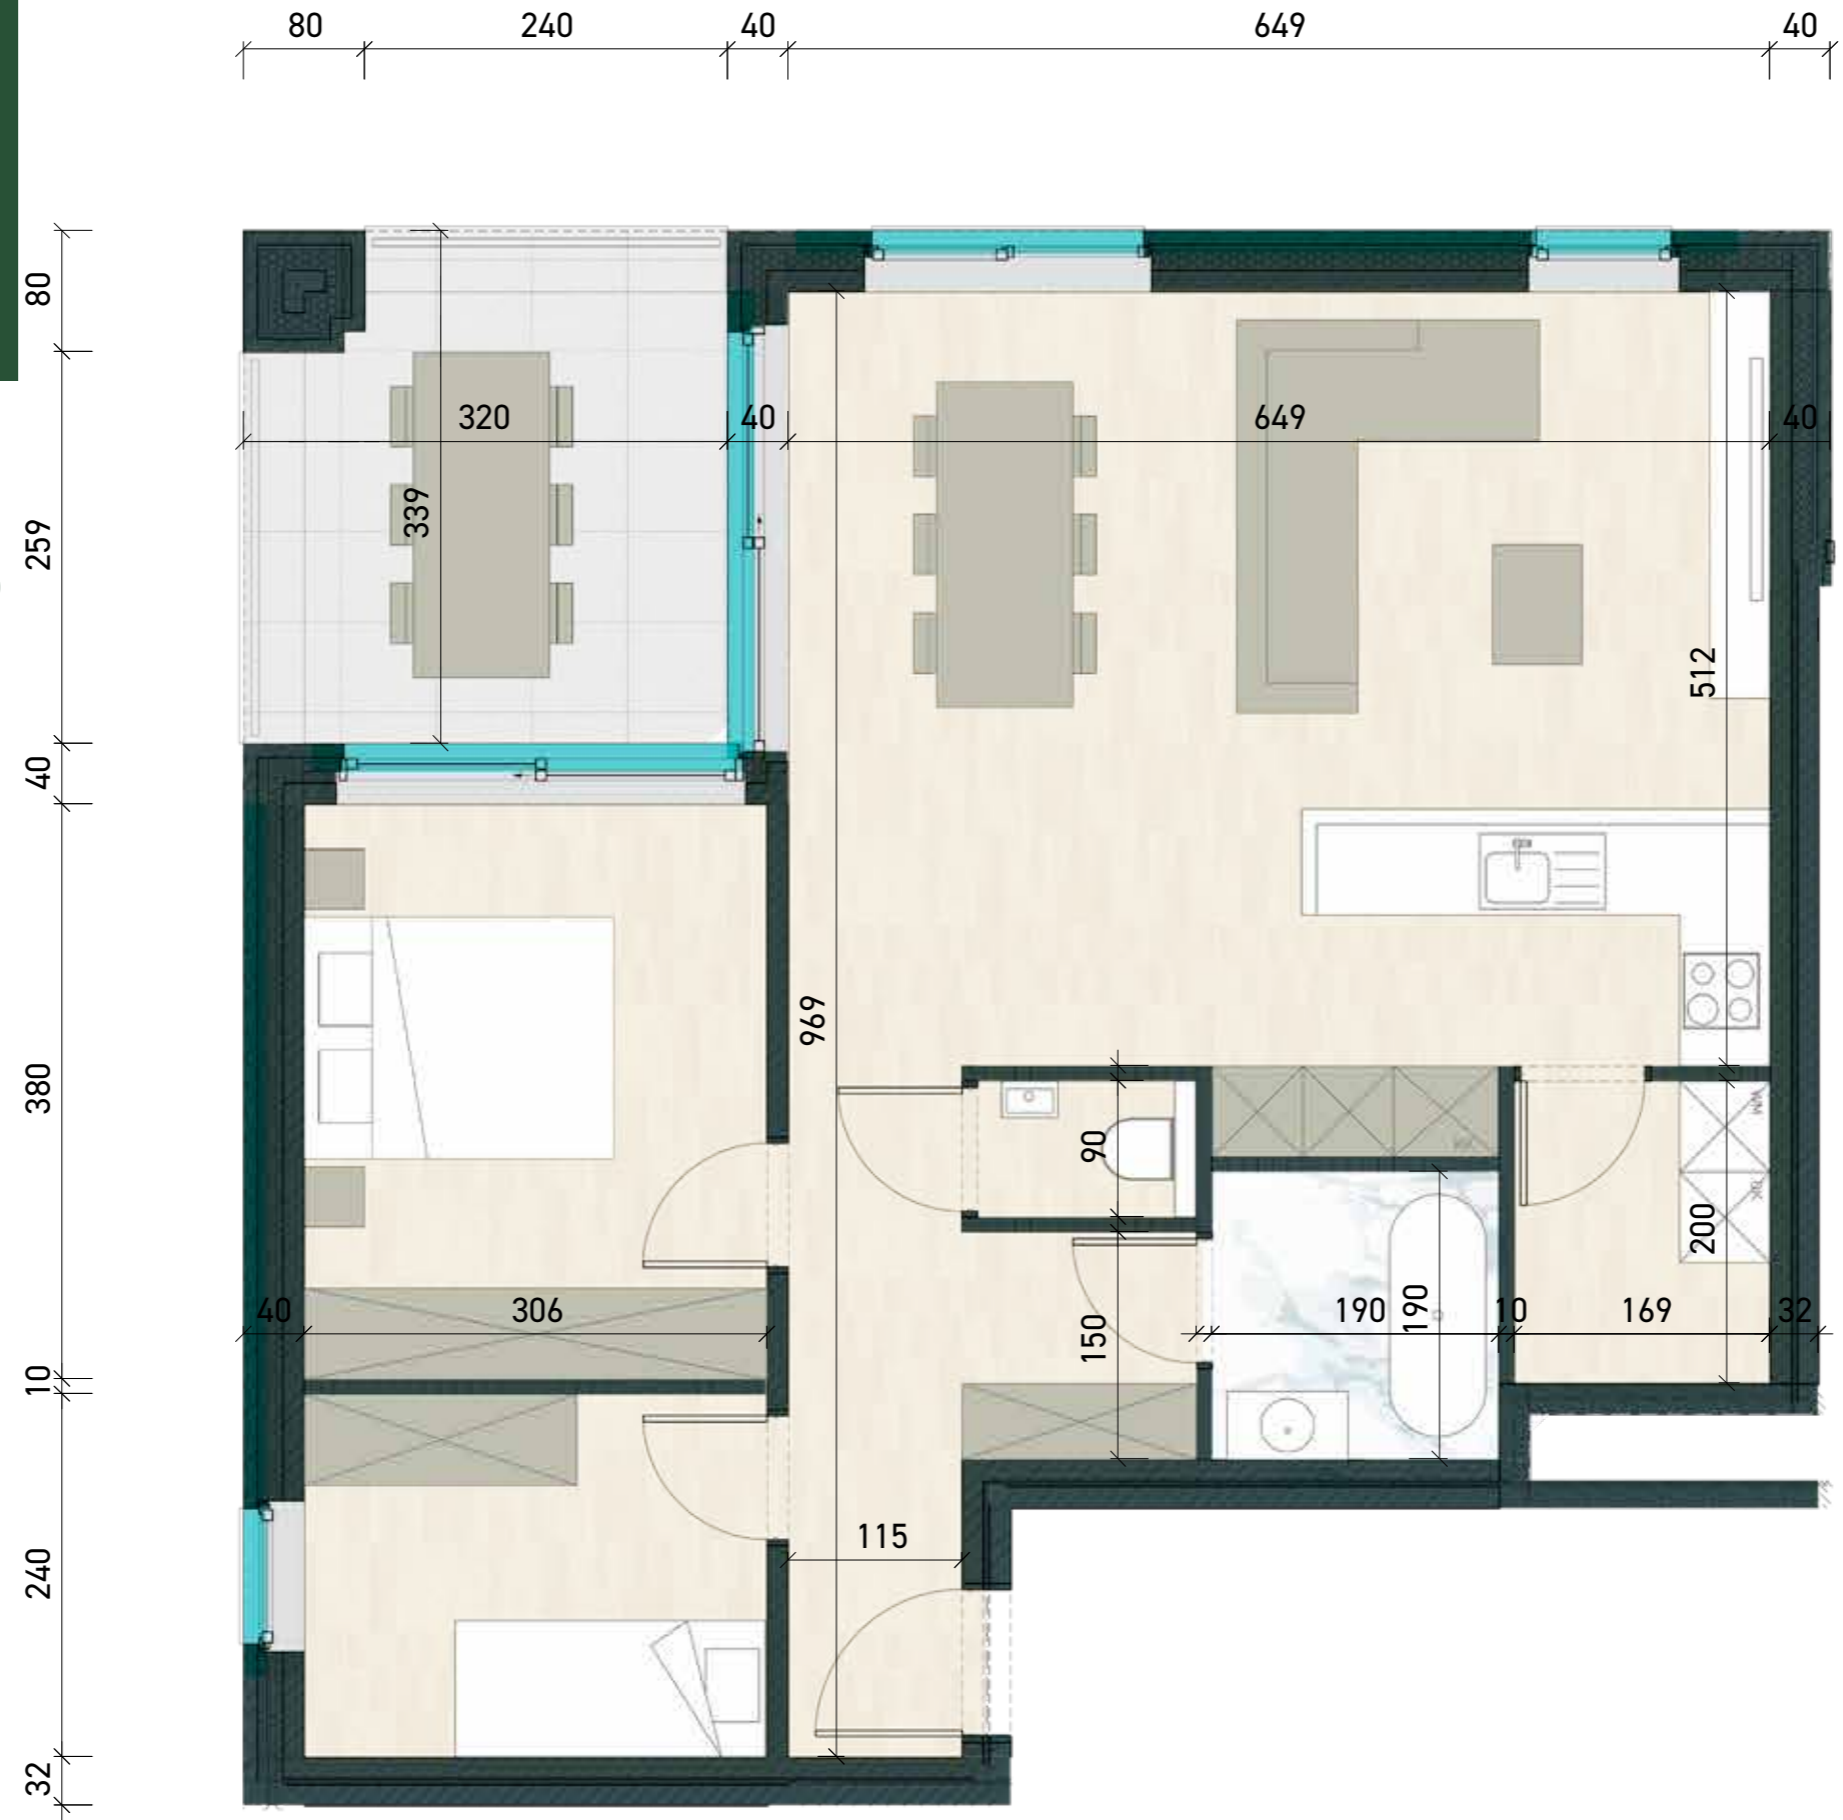

Dit is geen contractueel document, alle afmetingen, oppervlaktes, meubels en toestellen zijn enkel ter illustratie. Berekeningswijze oppervlakte(s) volgens commercieel lastenboek.



HET GULDE

Appartement
Gebouw D3

Verkaveling Het Gulde, Weelde


App 2.2

tweede verdieping
oppervlakte 85,16 m²
terras 6,82 m²
2 slaapkamers
1 badkamer
1 toilet

Vivendi
vastgoed


Verkoop door

Vivendi Vastgoed Turnhout
Graatakker 58 • 2300 Turnhout
Tel. 014-70 70 35

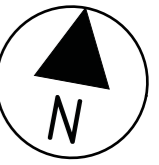



HET GULDE

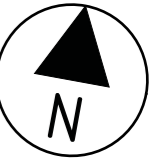

Appartement
Gebouw D3

Verkaveling Het Gulde, Weelde

App 2.3

tweede verdieping
oppervlakte 86,30 m²
terras 8,23 m²
2 slaapkamers
1 badkamer
1 toilet



Vivendi
vastgoed

Verkoop door

Vivendi Vastgoed Turnhout
Graatakker 58 • 2300 Turnhout
Tel. 014-70 70 35



HET GULDE

Appartement
Gebouw D3

Verkaveling Het Gulde, Weelde


App 2.4


tweede verdieping
oppervlakte 86,58 m²
terras 8,80 m²
2 slaapkamers
1 badkamer
1 toilet

Vivendi
vastgoed

Verkoop door

Vivendi Vastgoed Turnhout
Graatakker 58 • 2300 Turnhout
Tel. 014-70 70 35

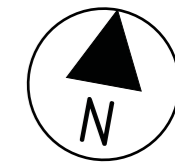

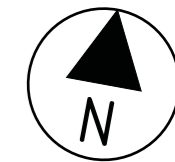


HET GULDE

Appartement

Gebouw D3

Verkaveling Het Gulde, Weelde

Verdieping 3

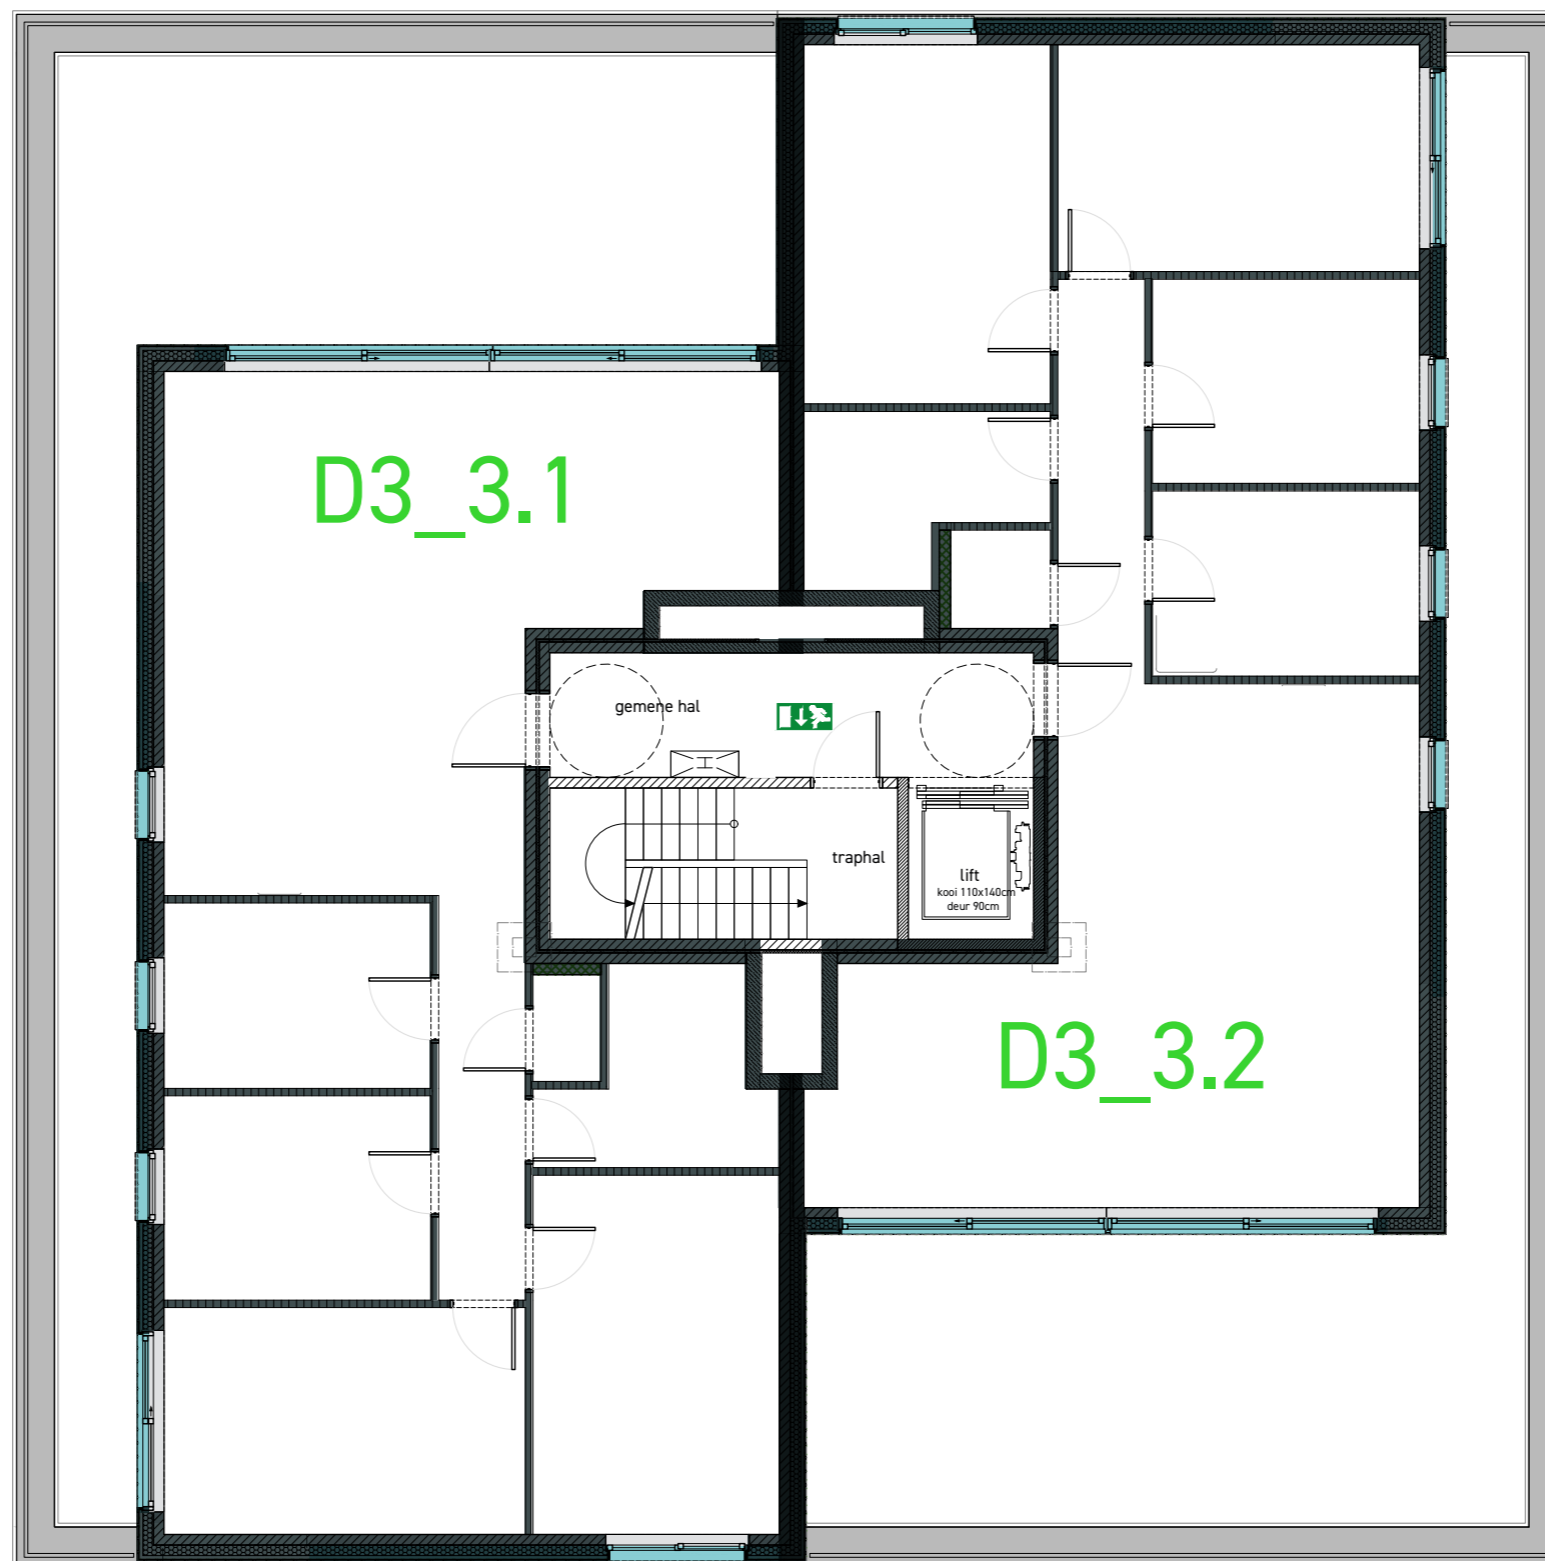



Vivendi
vastgoed


Verkoop door

Vivendi Vastgoed Turnhout

Graatakker 58 • 2300 Turnhout


Tel. 014-70 70 35

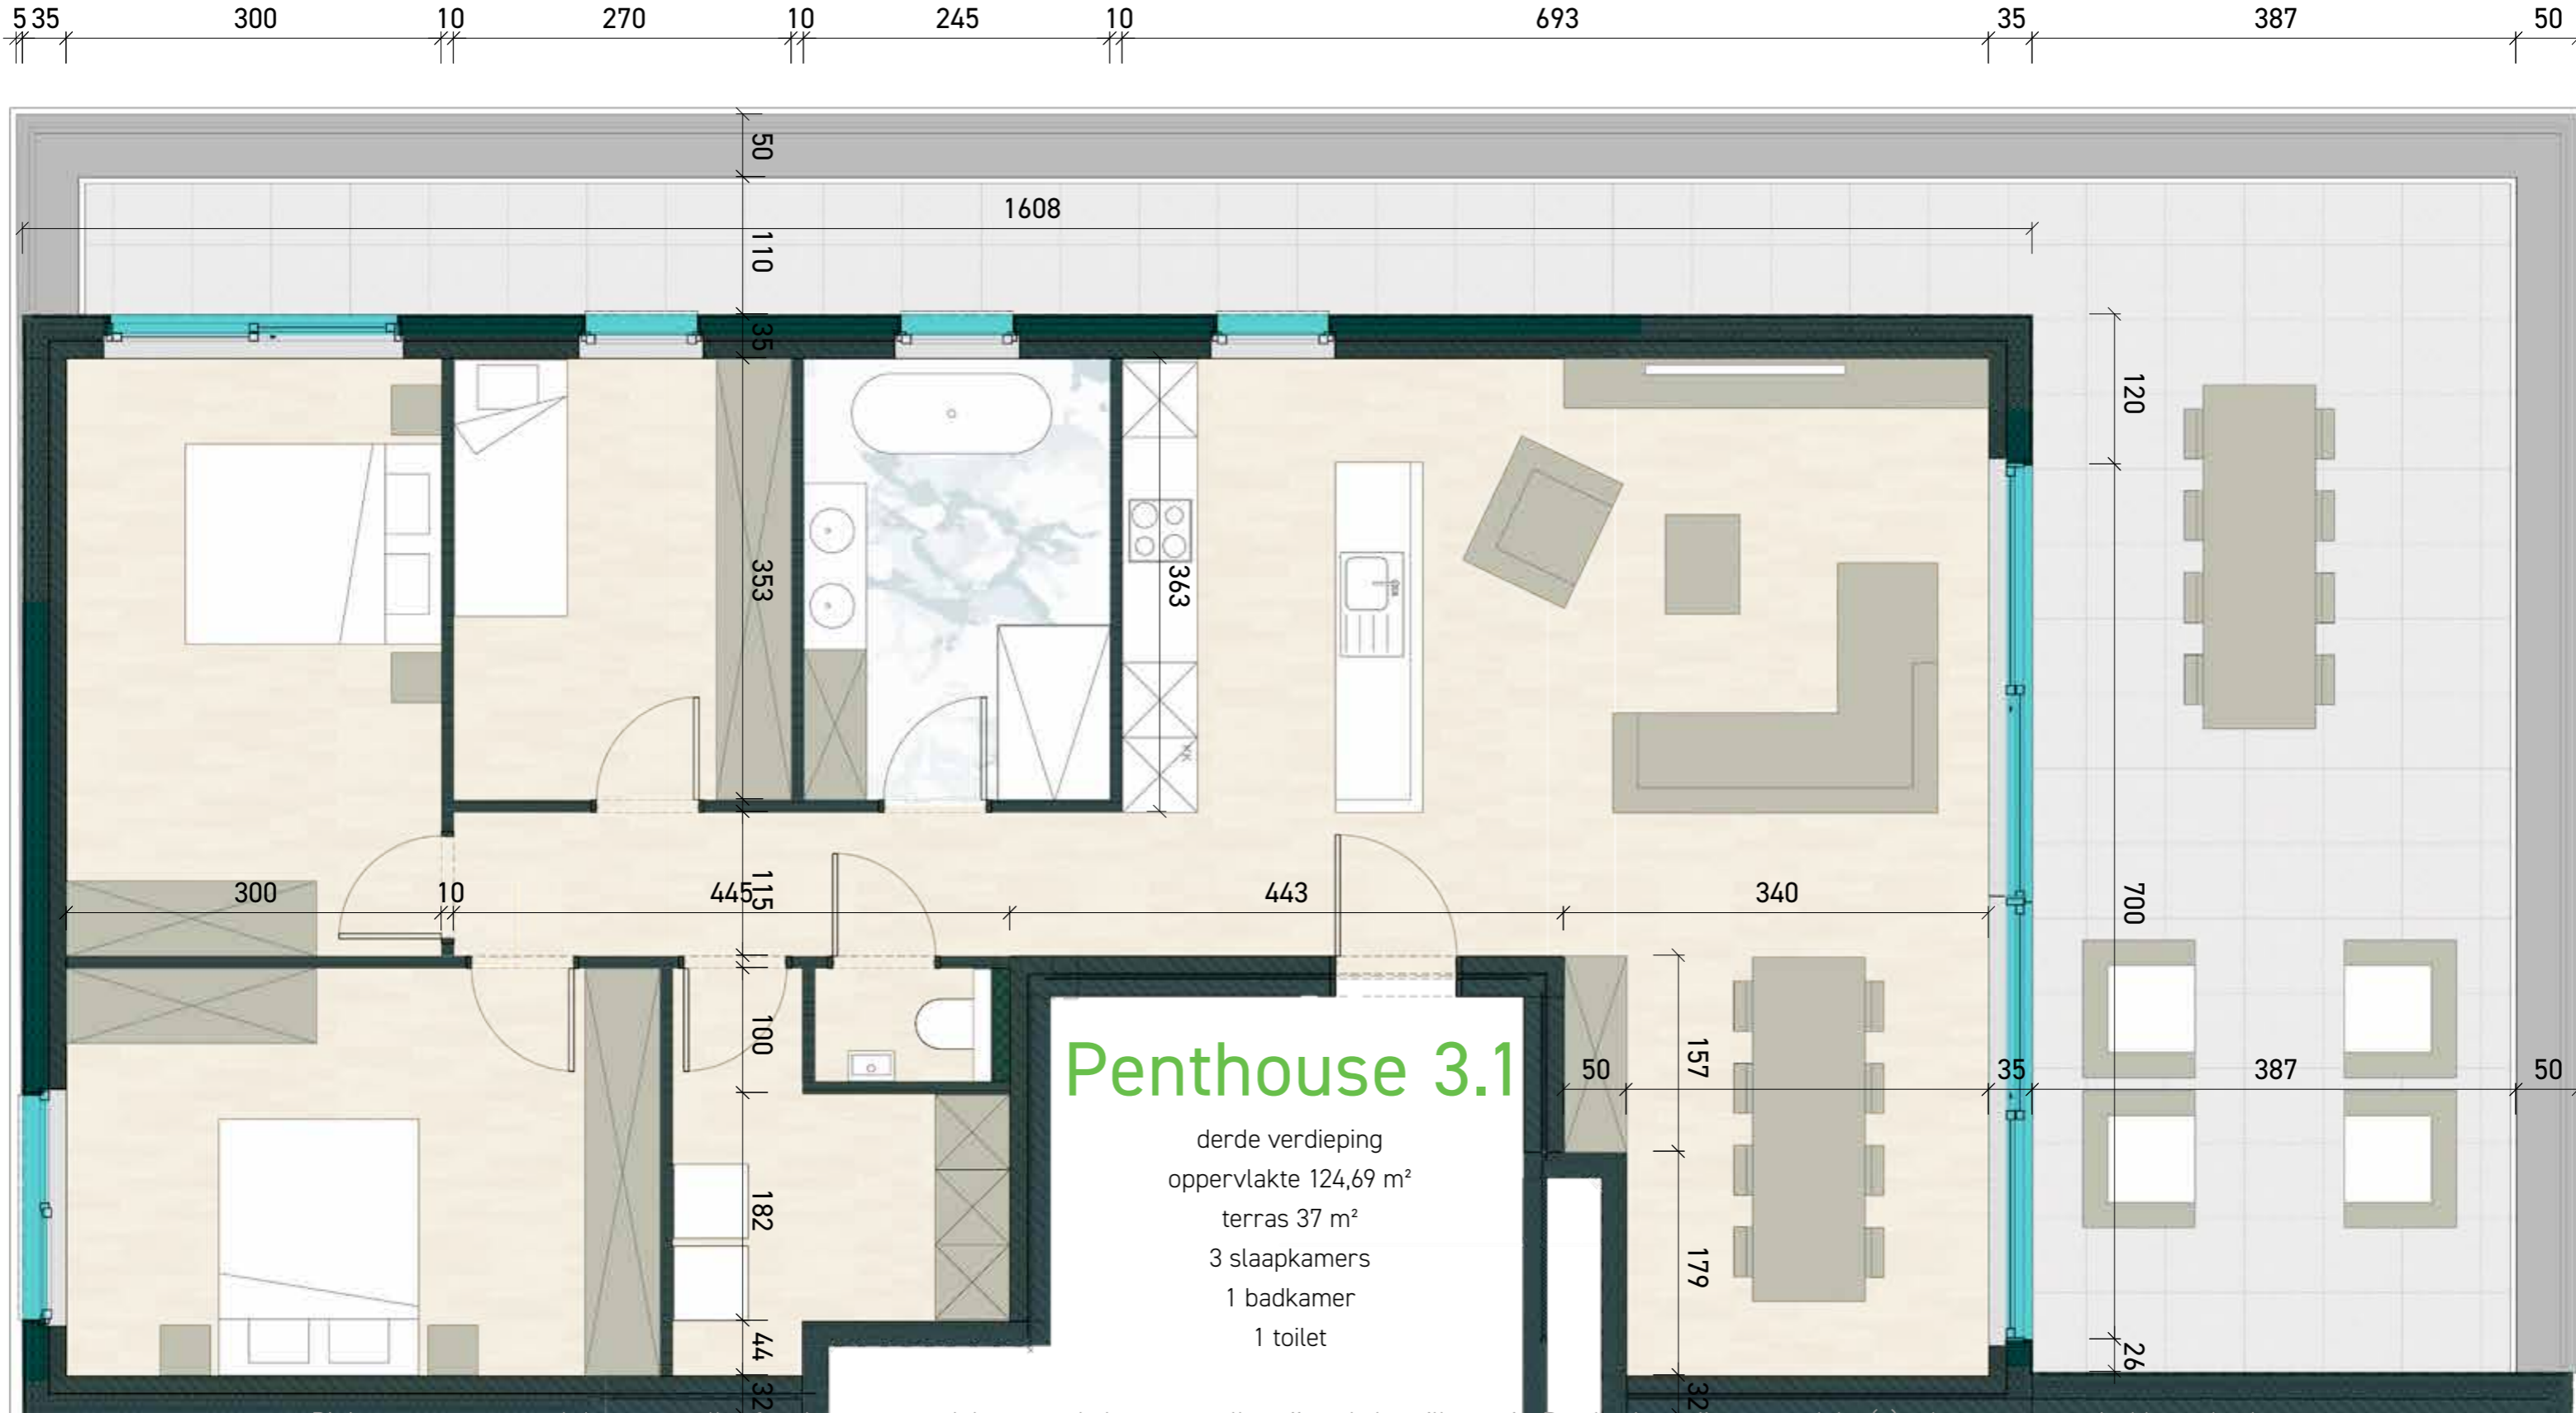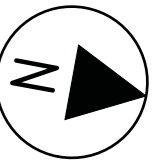

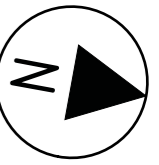


Penthouse 3.2

derde verdieping
oppervlakte 124,61 m²
terras 37 m²
3 slaapkamers
1 badkamer
1 toilet

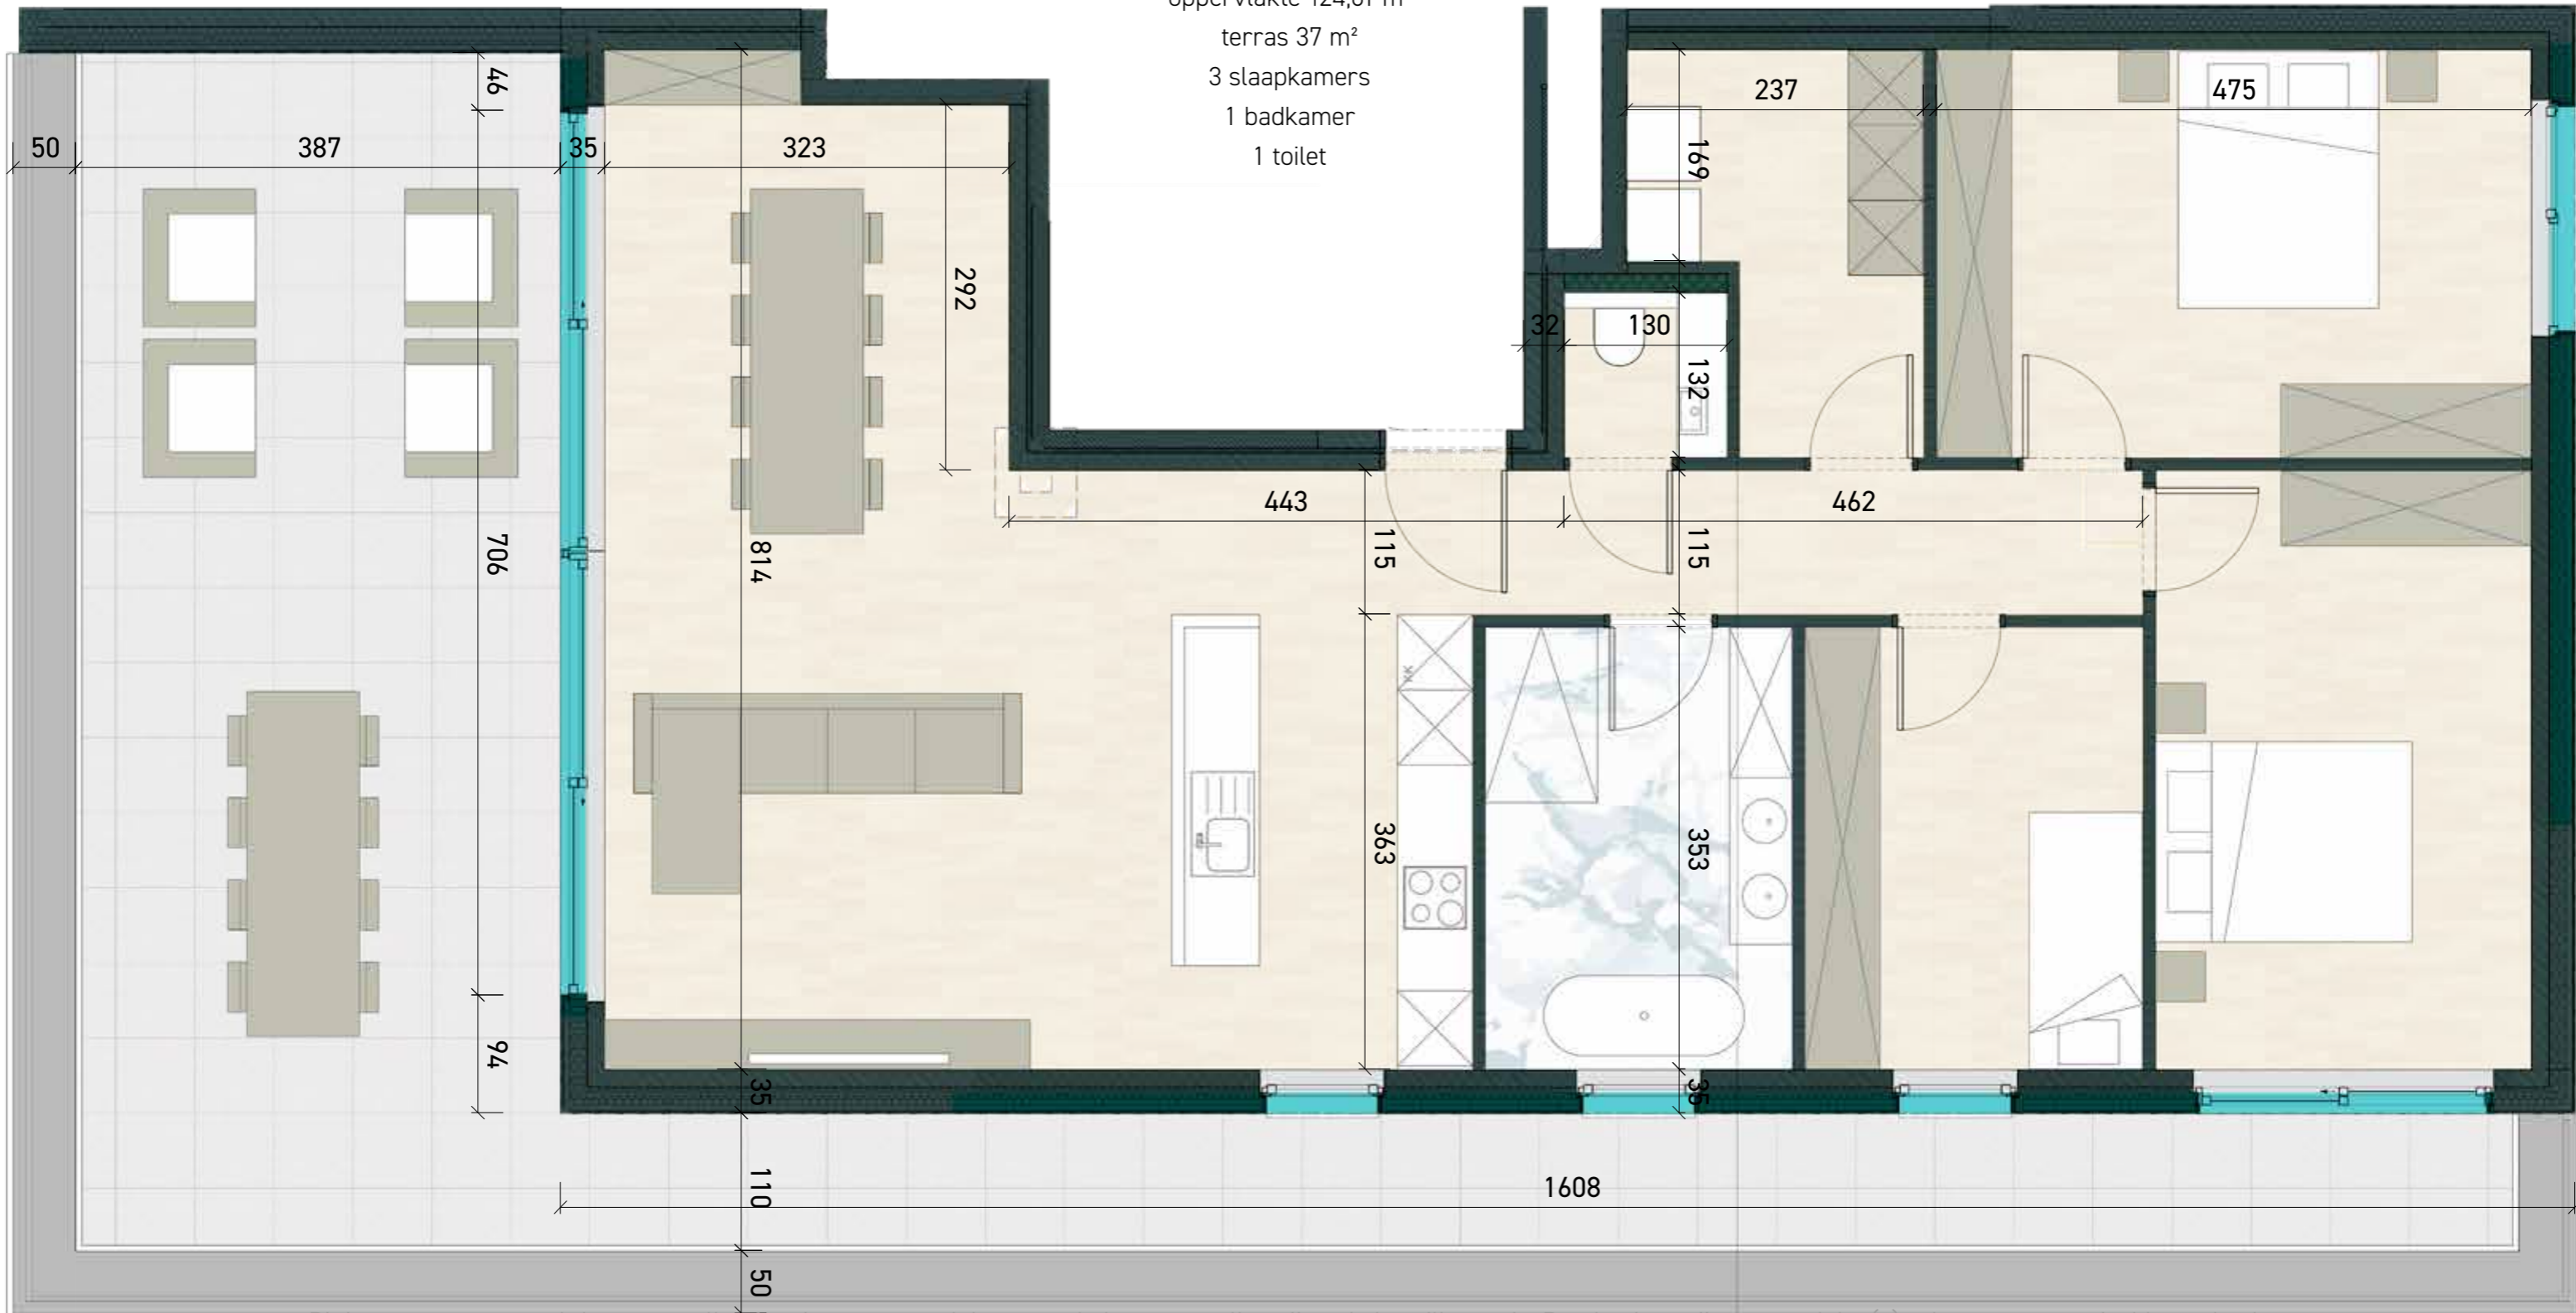




Kelder
Gebouw D3
 Verkaveling Het Gulde, Weelde

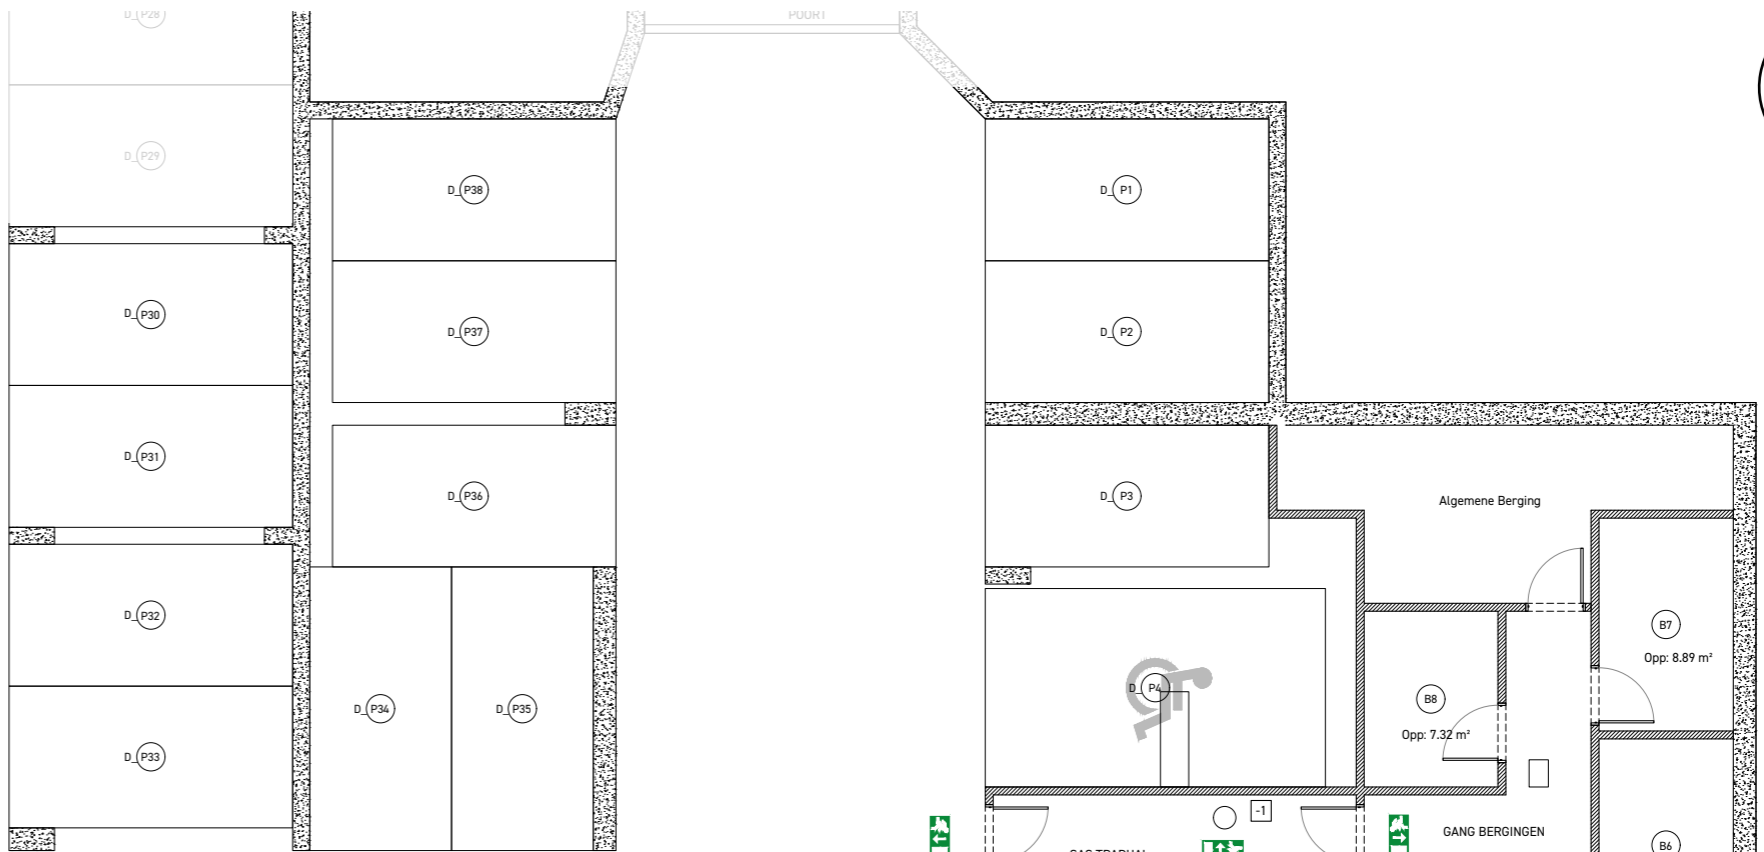

vrije netto doorgang van
 tenminste 230cm in gehele
 ondergrondse parking

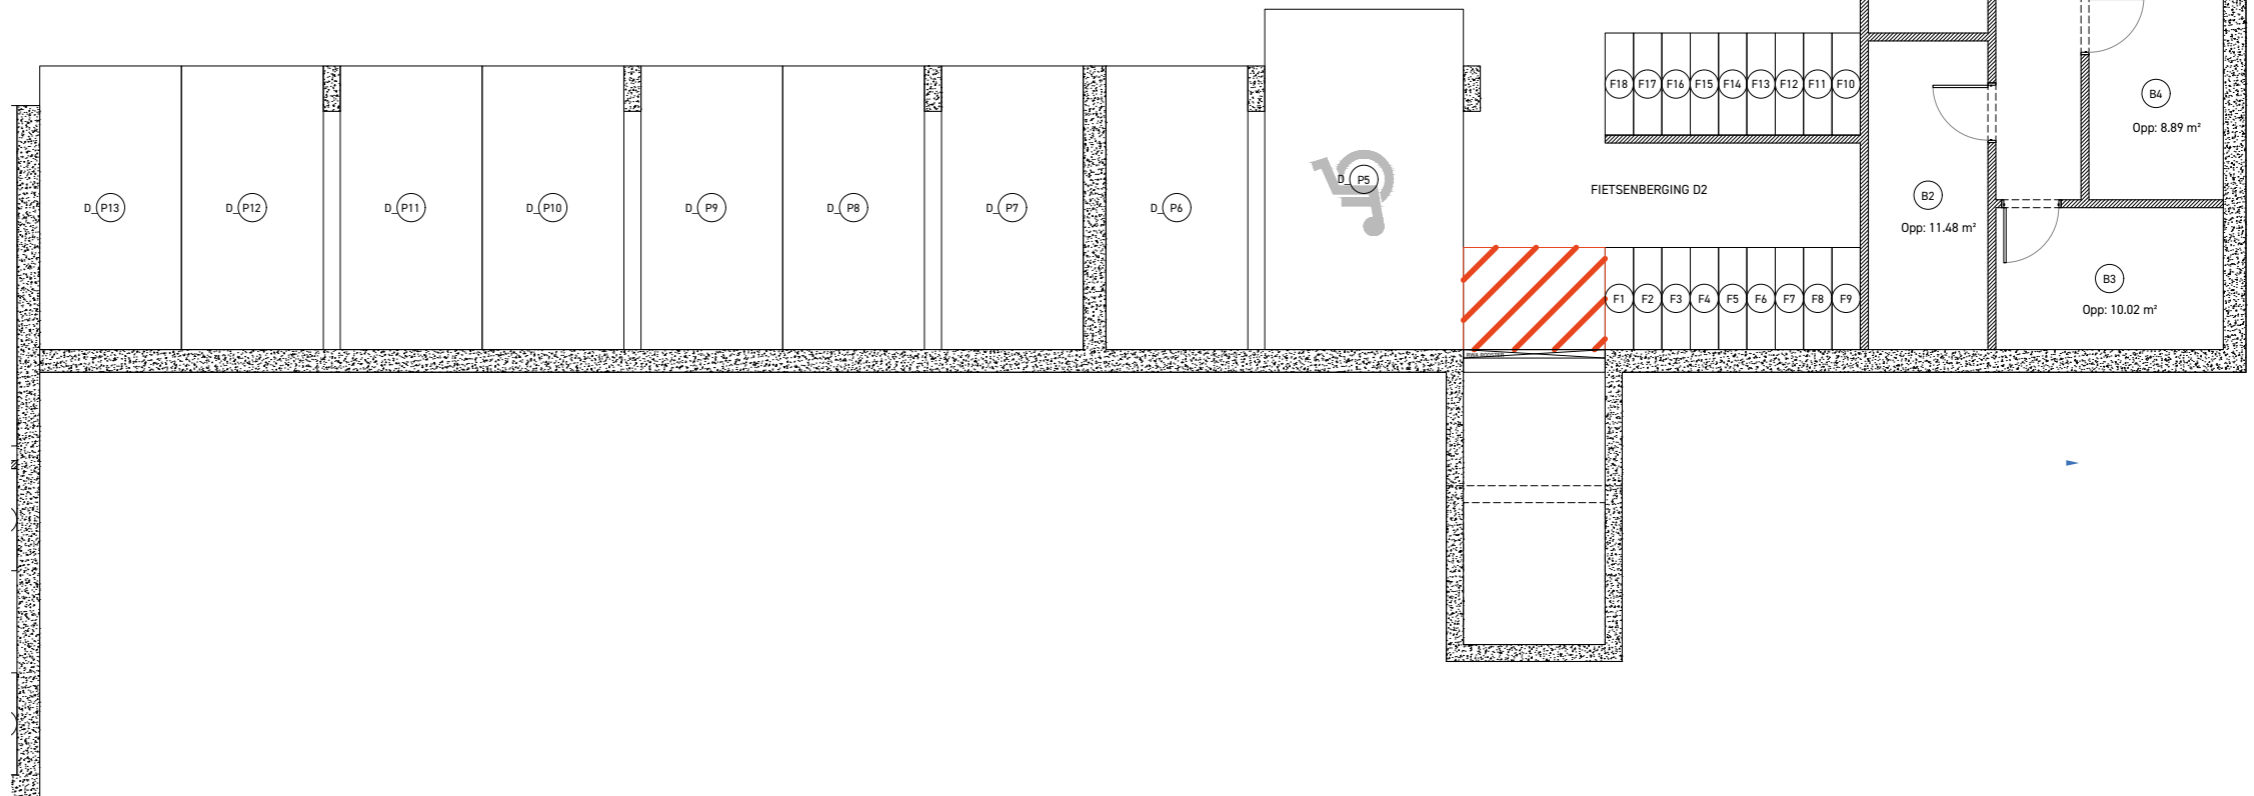

Vivendi
 vastgoed

Verkoop door

Vivendi Vastgoed Turnhout
 Graatakker 58 • 2300 Turnhout
 Tel. 014-70 70 35



Prins Boudewijnlaan 116 • 2610 Wilrijk
Tel. 03-449 25 00 • www.hetgulde-weelde.be